
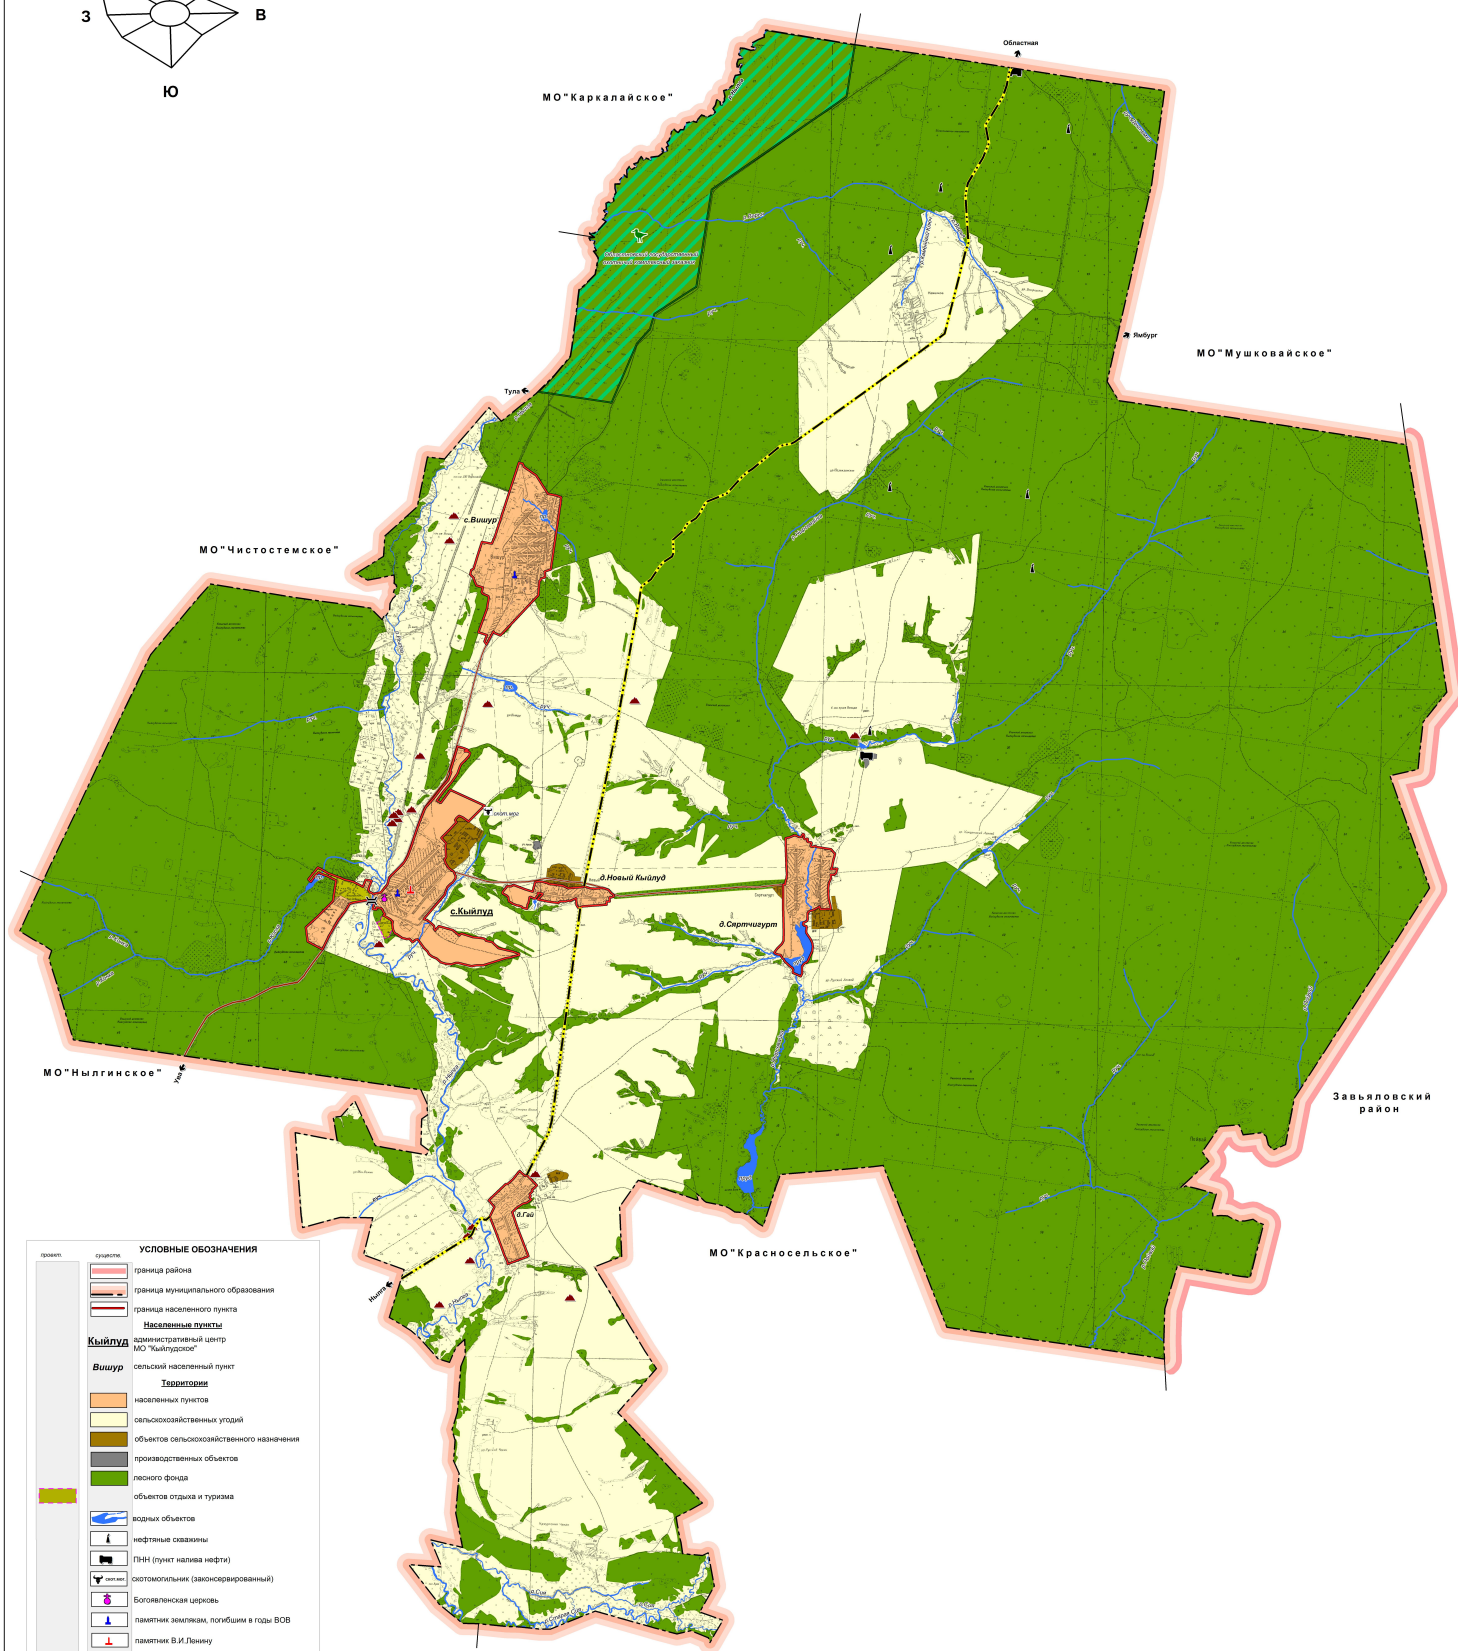
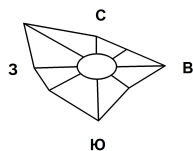


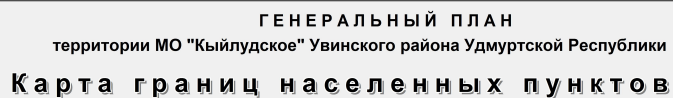

УСЛОВНЫЕ ОБОЗНАЧЕНИЯ	
	граница района
	граница муниципального образования
	граница населенного пункта
	Населенные пункты
	административный центр МО "Ичалковский"
	сельский населенный пункт
	Территории
	населенных пунктов
	сельскохозяйственных угодий
	объектов сельскохозяйственного назначения
	производственных объектов
	лесного фонда
	объектов отдыха и туризма
	водных объектов
	нефтевысвалки
	ПН (пункт налива нефти)
	автозаправочная (запаснико-заправочная)
	Богоявленская церковь
	защитные сооружения, погибшие в годы ВОВ
	защитник В.И. Ленинку
Особое обозначение природных территорий	
	Областной государственный экологический заказник
Объекты культурного наследия	
	Детинец
	защитник краевое (поклонение)
Объекты транспортной инфраструктуры	
	автостоянка мемориального значения
	полосы дороги
	мост

Должность	Фамилия И.О.	Подпись	Дата
Л. архитектора подпись	Желонина Н.В.		
Инженер	Афанасов О.А.		
Инженер	Михайлова Д.А.		

Генеральный план

МО "Ильинское" Увинского района
Удмуртской Республики

Карта границ населенных пунктов Масштаб 1:25000	Страница	Лист	Лист
	7/7	1	11
ООО "ИМ Гидропроект"			