
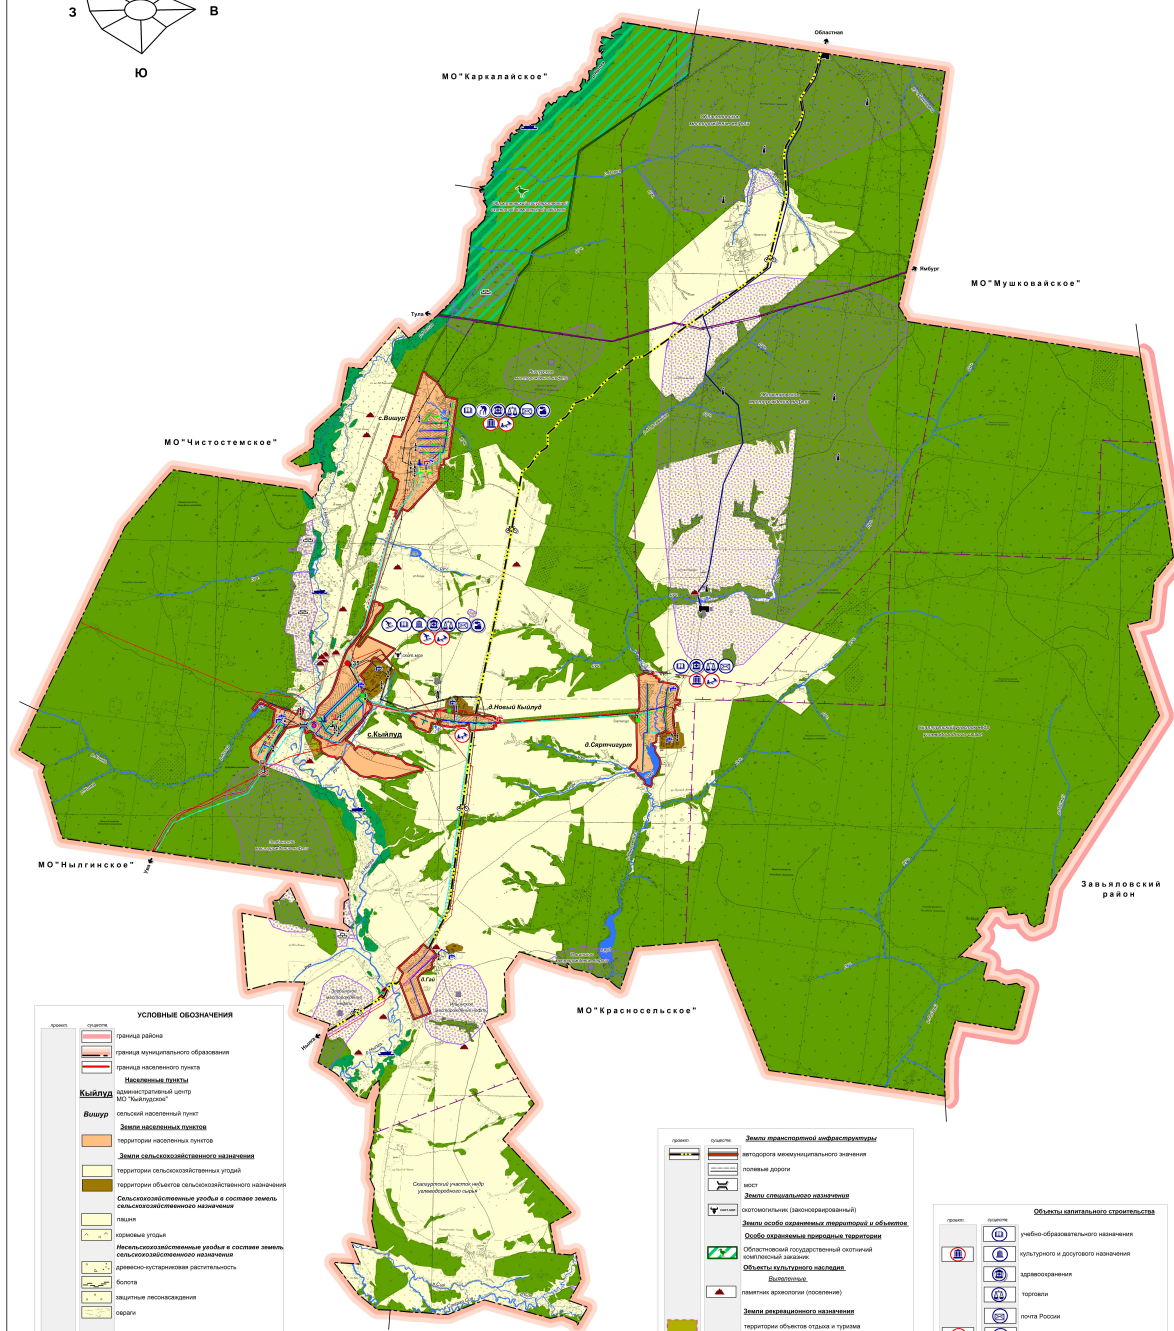
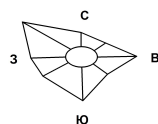


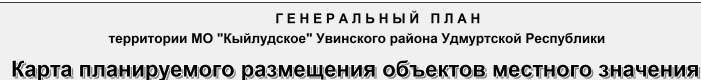

УСЛОВНЫЕ ОБОЗНАЧЕНИЯ	
	граница района
	граница муниципального образования
	граница населенного пункта
Культура	Населенный пункт административный центр МКО "Кытландино"
Водные	основной водный объект Земельные участки территории населенных пунктов Земель сельскохозяйственного назначения территории сельскохозяйственных угодий территории объектов сельскохозяйственного назначения Сельскохозяйственные угодья в составе земель сельскохозяйственного назначения леса кормовые угодья Несельскохозяйственные угодья в составе земель сельскохозяйственного назначения болота древесно-кустарниковая растительность защитные лесонасаждения свалки Земли промышленности, транспорта, энергетики, связи и иного социального назначения Земли населенности территории производственных объектов мелкие свалки ТЭЦ (тепловая электростанция) Земли инженерной инфраструктуры линии электропередач – 10 кВ, ТТЭ линии электропередач – 35 кВ ГЭС 35-10 кВ ГРУ (тепловая генераторная установка) аэродромы напорный водопровод "Ирбид-Тула" напорный водосток давления напорный вакуум давления колдобор микродрова линии связи, АТС общий свай очистные сооружения канализационные сети котельная тепловые сети

		Земли населенных пунктов
		земли населенных пунктов
		земли населенных пунктов
Объекты капитального строительства	
объекты	принадлежность
	учебно-образовательного назначения
	культурного и досугового назначения
	здоровоохранения
	торговых
	почта России
	спортивно-оздоровительного назначения
	детские площадки
	социального обеспечения
	производственного и коммунально-бытового назначения
	Религиозная сфера
	платежные средства, платежи и т.д. ВОВ
	госпитали Б.И. Лягушки
Объекты малой привлекательности	
	сдавание мини-дворов по выносуемому КРС
	посещение выдворенных семейной общины и закрытия школы в РЭП

Должность	Фамилия И.О.	Подпись	Дата				
				Генеральный план			
				МО "Буйгородское" Угличского района Удмуртской Республики			
Генеральный план	Жуковская И.В.			Карта планировки развития местного значения Масштаб 1:50000	Степень П/П	Лист 5	Масштаб 1:10000



ГЕНЕРАЛЬНЫЙ ПЛАН
территории МО "Кыйлудское" Увинского района Удмуртской Республики

Карта планируемого размещения объектов капитального строительства местного значения с.Кыйлуд, д.Новый Кыйлуд

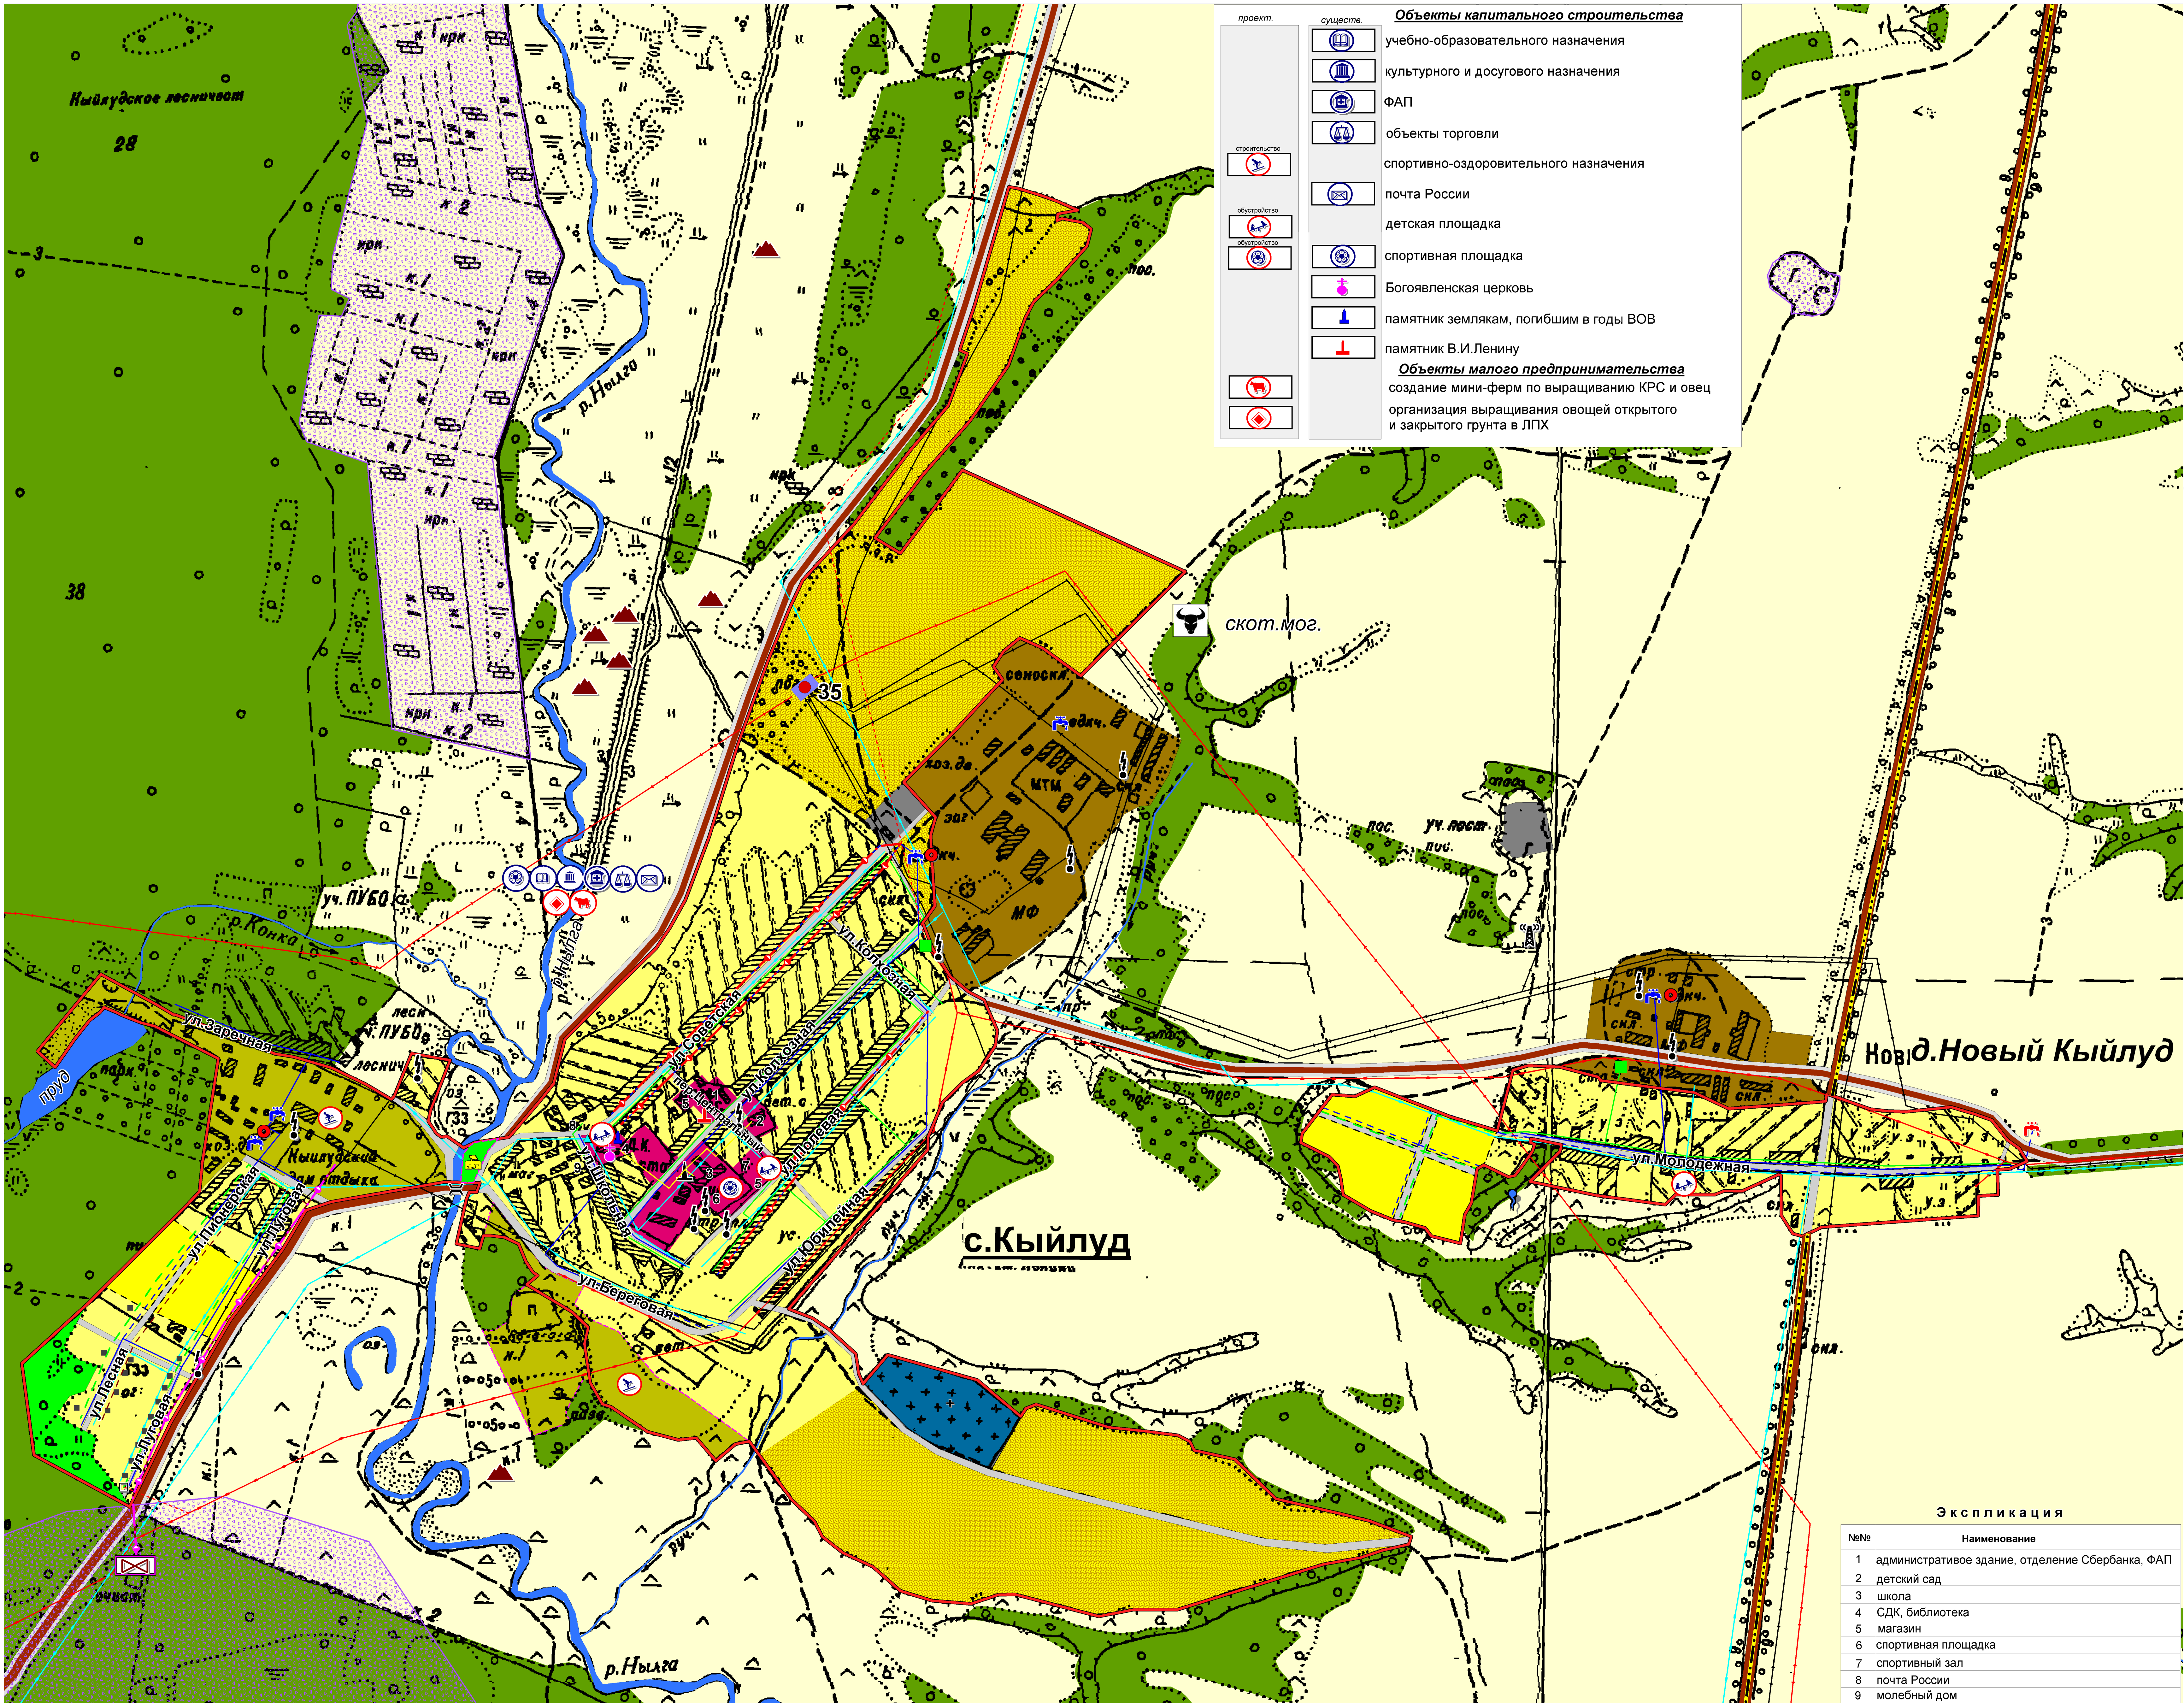

проект.

существ.

Объекты капитального строительства

учебно-образовательного назначения

культурного и досугового назначения

ФАП

объекты торговли

спортивно-оздоровительного назначения

почта России

детская площадка

спортивная площадка

Богоявленская церковь

памятник землякам, погибшим в годы ВОВ

памятник В.И. Ленину

строительство

обустройство

обустройство

Объекты малого предпринимательства

создание мини-ферм по выращиванию КРС и овец

организация выращивания овощей открытого и закрытого грунта в ЛПХ

граница населенного пункта

Населенные пункты

с.Кыйлуд

с.Вишур

Земли населенных пунктов

Жилая зона

зона застройки индивидуальными жилыми домами

Общественно-деловая зона

зона делового, общественного, социального и коммерческого назначения

Производственная зона

зона производственно-коммунальных объектов III-IV классов

Зона инженерной инфраструктуры

зона объектов инженерной инфраструктуры

Объекты инженерной инфраструктуры

линии электропередач - 10 кВ, КТП

линии электропередач - 35 кВ

ПС 35/10 кВ

газопровод высокого давления

ПРГ (пункт регуляторный газовый)

газопровод низкого давления

водозабор

водопровод

замена водопровода

установка станций по очистке воды

объект связи

линии связи, АТС

очистные сооружения

реконструкция очистных сооружений

канализационные сети

реконструкция канализационных сетей

котельная

тепловые сети

Объекты транспортной инфраструктуры

автодорога межмуниципального значения

улично-дорожная сеть

мост

Зона сельскохозяйственного использования

зона сельскохозяйственных угодий в границах населенных пунктов

зона объектов сельскохозяйственного назначения

Зона специального назначения

зона, занятая кладбищами

Зона рекреационного назначения

зона мест отдыха общего пользования

зона объектов отдыха и туризма

Водные объекты

водоемы, водотоки

обустройство родника

Экспликация

№№	Наименование
1	административное здание, отделение Сбербанка, ФАП
2	детский сад
3	школа
4	СДК, библиотека
5	магазин
6	спортивная площадка
7	спортивный зал
8	почта России
9	молебный дом

проект.

существ.

УСЛОВНЫЕ ОБОЗНАЧЕНИЯ

граница населенного пункта

Населенные пункты

с.Кыйлуд

с.Вишур

Земли населенных пунктов

Жилая зона

зона застройки индивидуальными жилыми домами

Общественно-деловая зона

зона делового, общественного, социального и коммерческого назначения

Производственная зона

зона производственно-коммунальных объектов III-IV классов

Зона инженерной инфраструктуры

зона объектов инженерной инфраструктуры

Объекты инженерной инфраструктуры

линии электропередач - 10 кВ, КТП

линии электропередач - 35 кВ

ПС 35/10 кВ

газопровод высокого давления

ПРГ (пункт регуляторный газовый)

газопровод низкого давления

водозабор

водопровод

замена водопровода

установка станций по очистке воды

объект связи

линии связи, АТС

очистные сооружения

реконструкция очистных сооружений

канализационные сети

реконструкция канализационных сетей

котельная

тепловые сети

Объекты транспортной инфраструктуры

автодорога межмуниципального значения

улично-дорожная сеть

мост

Зона сельскохозяйственного использования

зона сельскохозяйственных угодий в границах населенных пунктов

зона объектов сельскохозяйственного назначения

Зона специального назначения

зона, занятая кладбищами

Зона рекреационного назначения

зона мест отдыха общего пользования

зона объектов отдыха и туризма

Водные объекты


водоемы, водотоки

обустройство родника



Экспликация

№№	Наименование
1	административное здание, отделение Сбербанка, ФАП
2	детский сад
3	школа
4	СДК, библиотека
5	магазин
6	спортивная площадка
7	спортивный зал
8	почта России
9	молебный дом

Должность	Фамилия И.О.	Подпись	Дата	Генеральный план		
				МО "Кыйлудское" Увинского района		
				Удмуртской Республики		
Гл. архитектор	Жолкина Н.В.			Карта планируемого размещения	Ставка	Лист
Исполнитель	Атенина О.А.			объектов капитального	ГП	6
Исполнитель	Куликова С.И.			строительства местного значения	Лист	11
				с.Кыйлуд, д.Новый Кыйлуд		
				Масштаб: 1:500		ООО "НИИ Градостроительство"

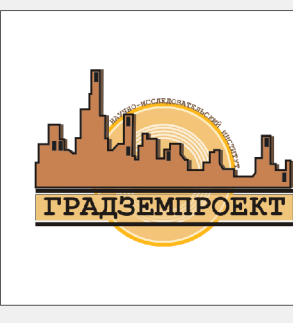

Карта планируемого размещения объектов капитального строительства местного значения с.Вишур, д.Сяртчигурт, д.Гай

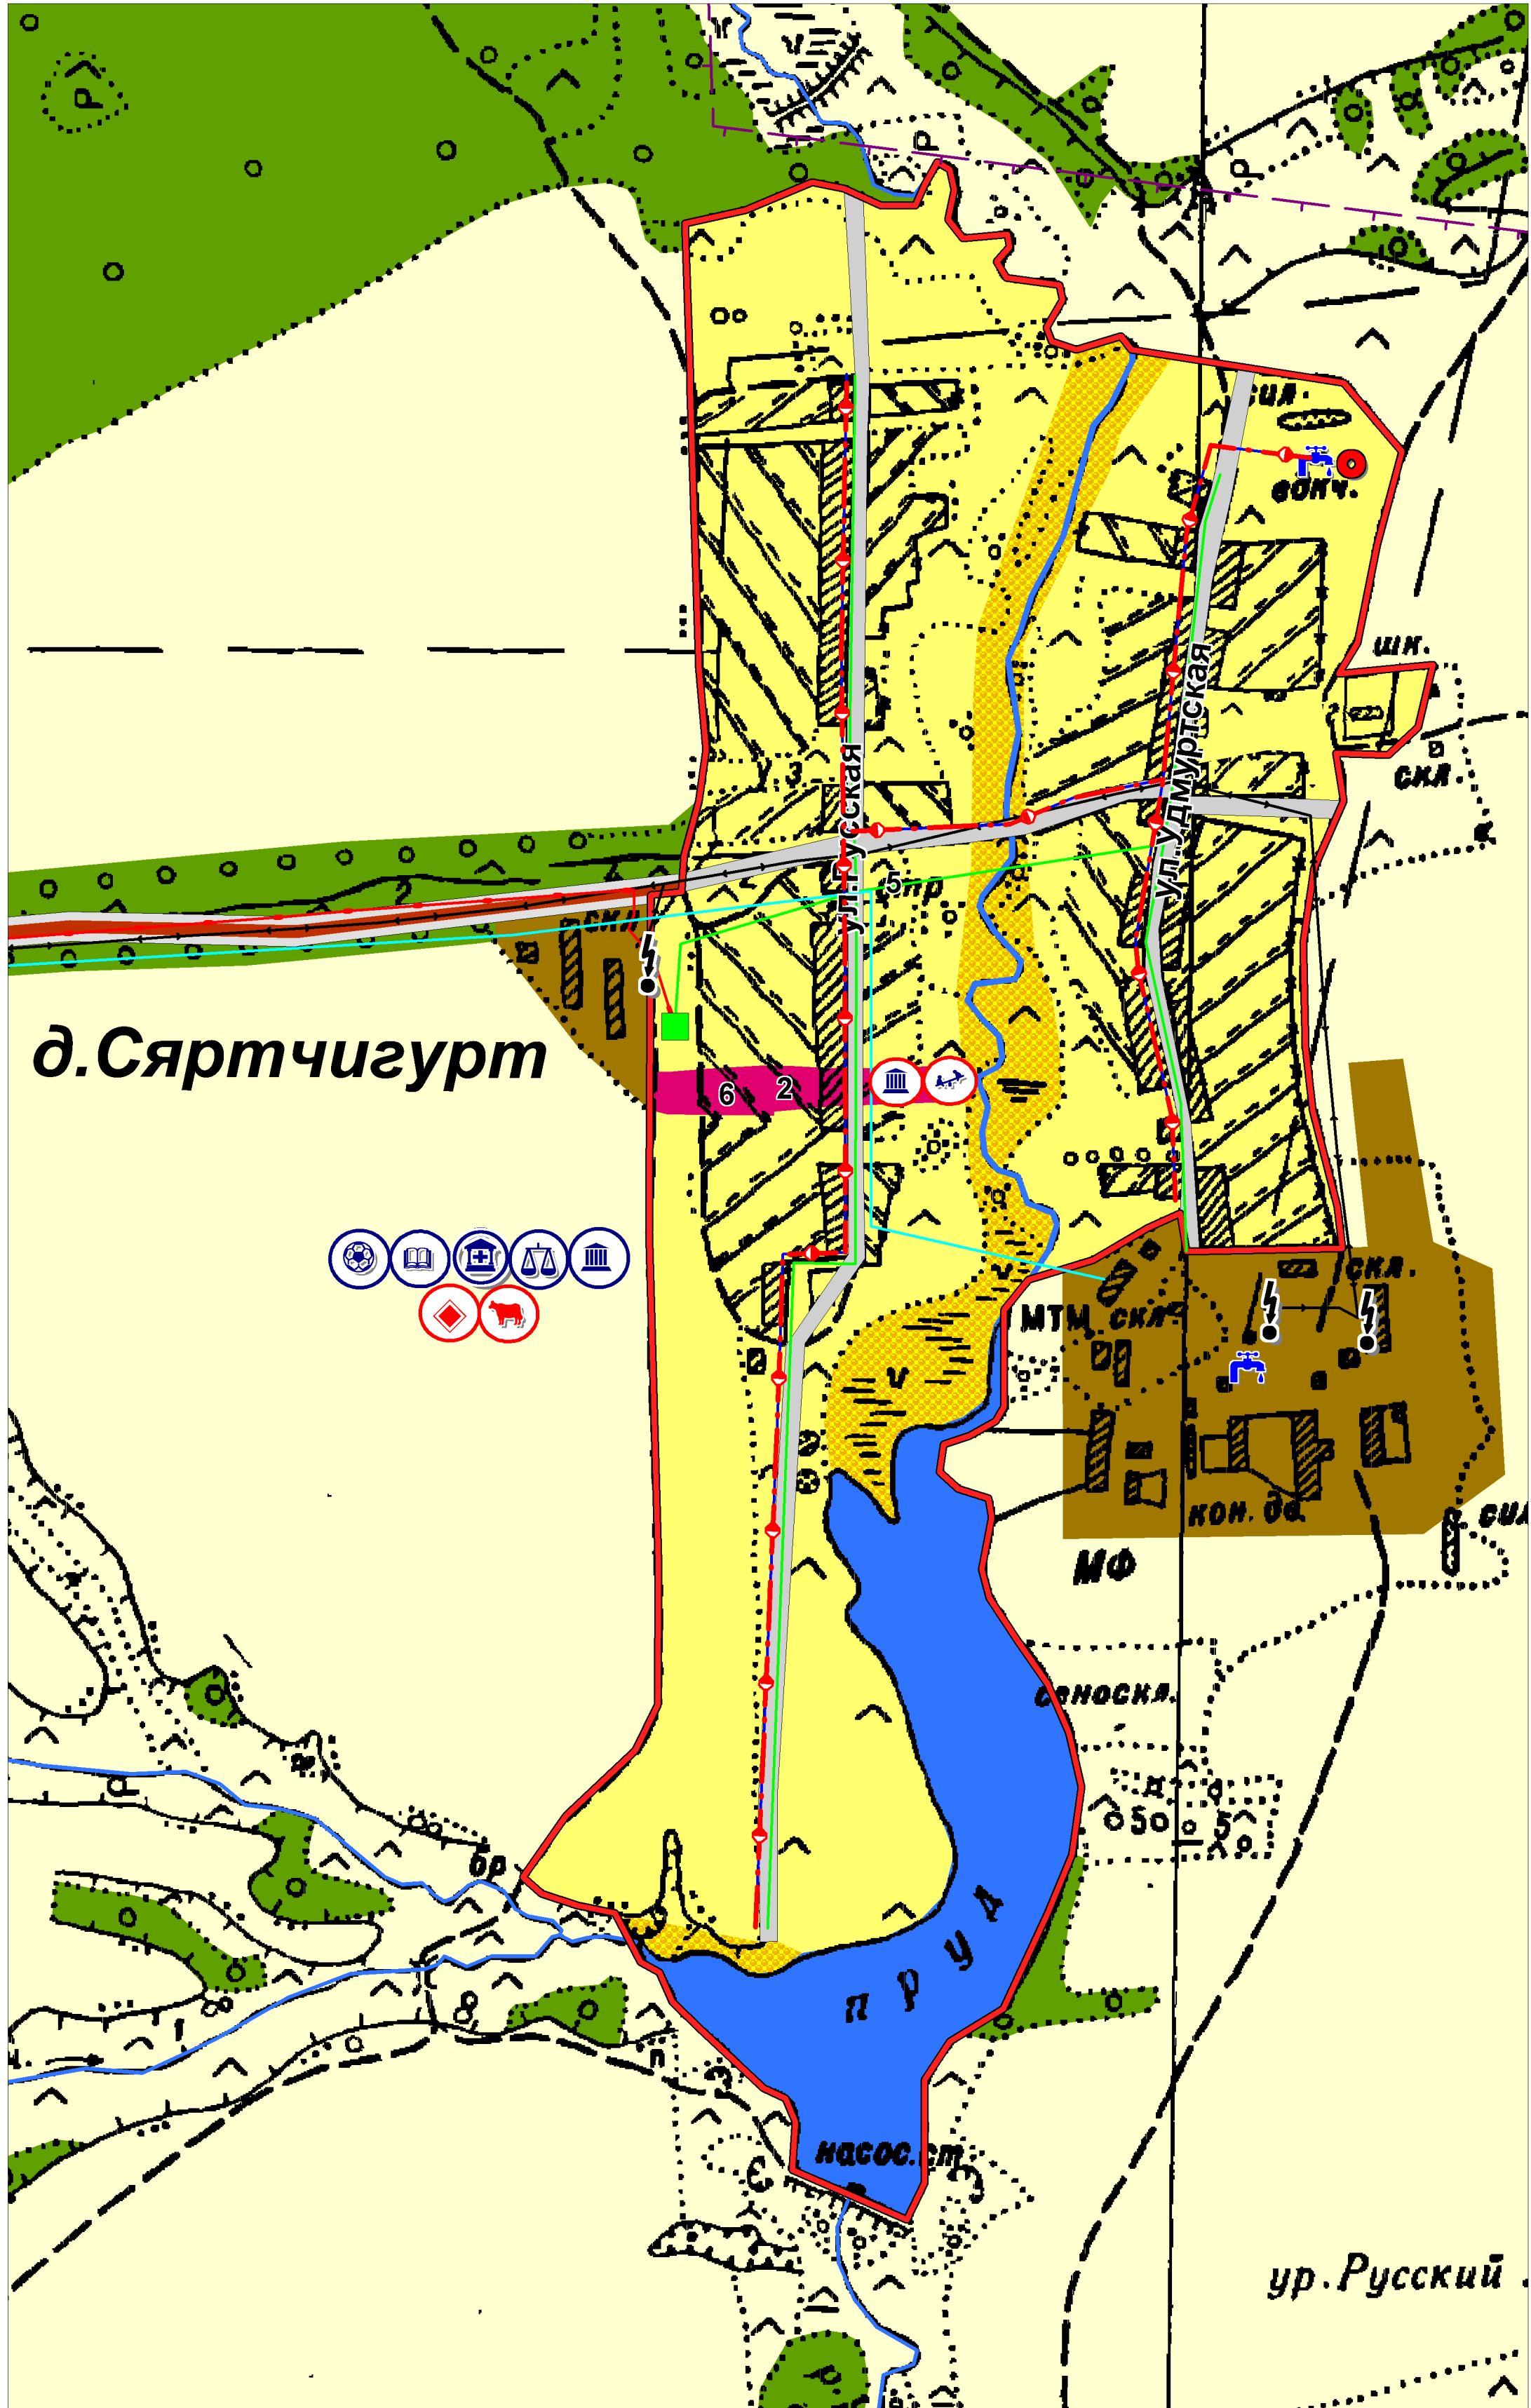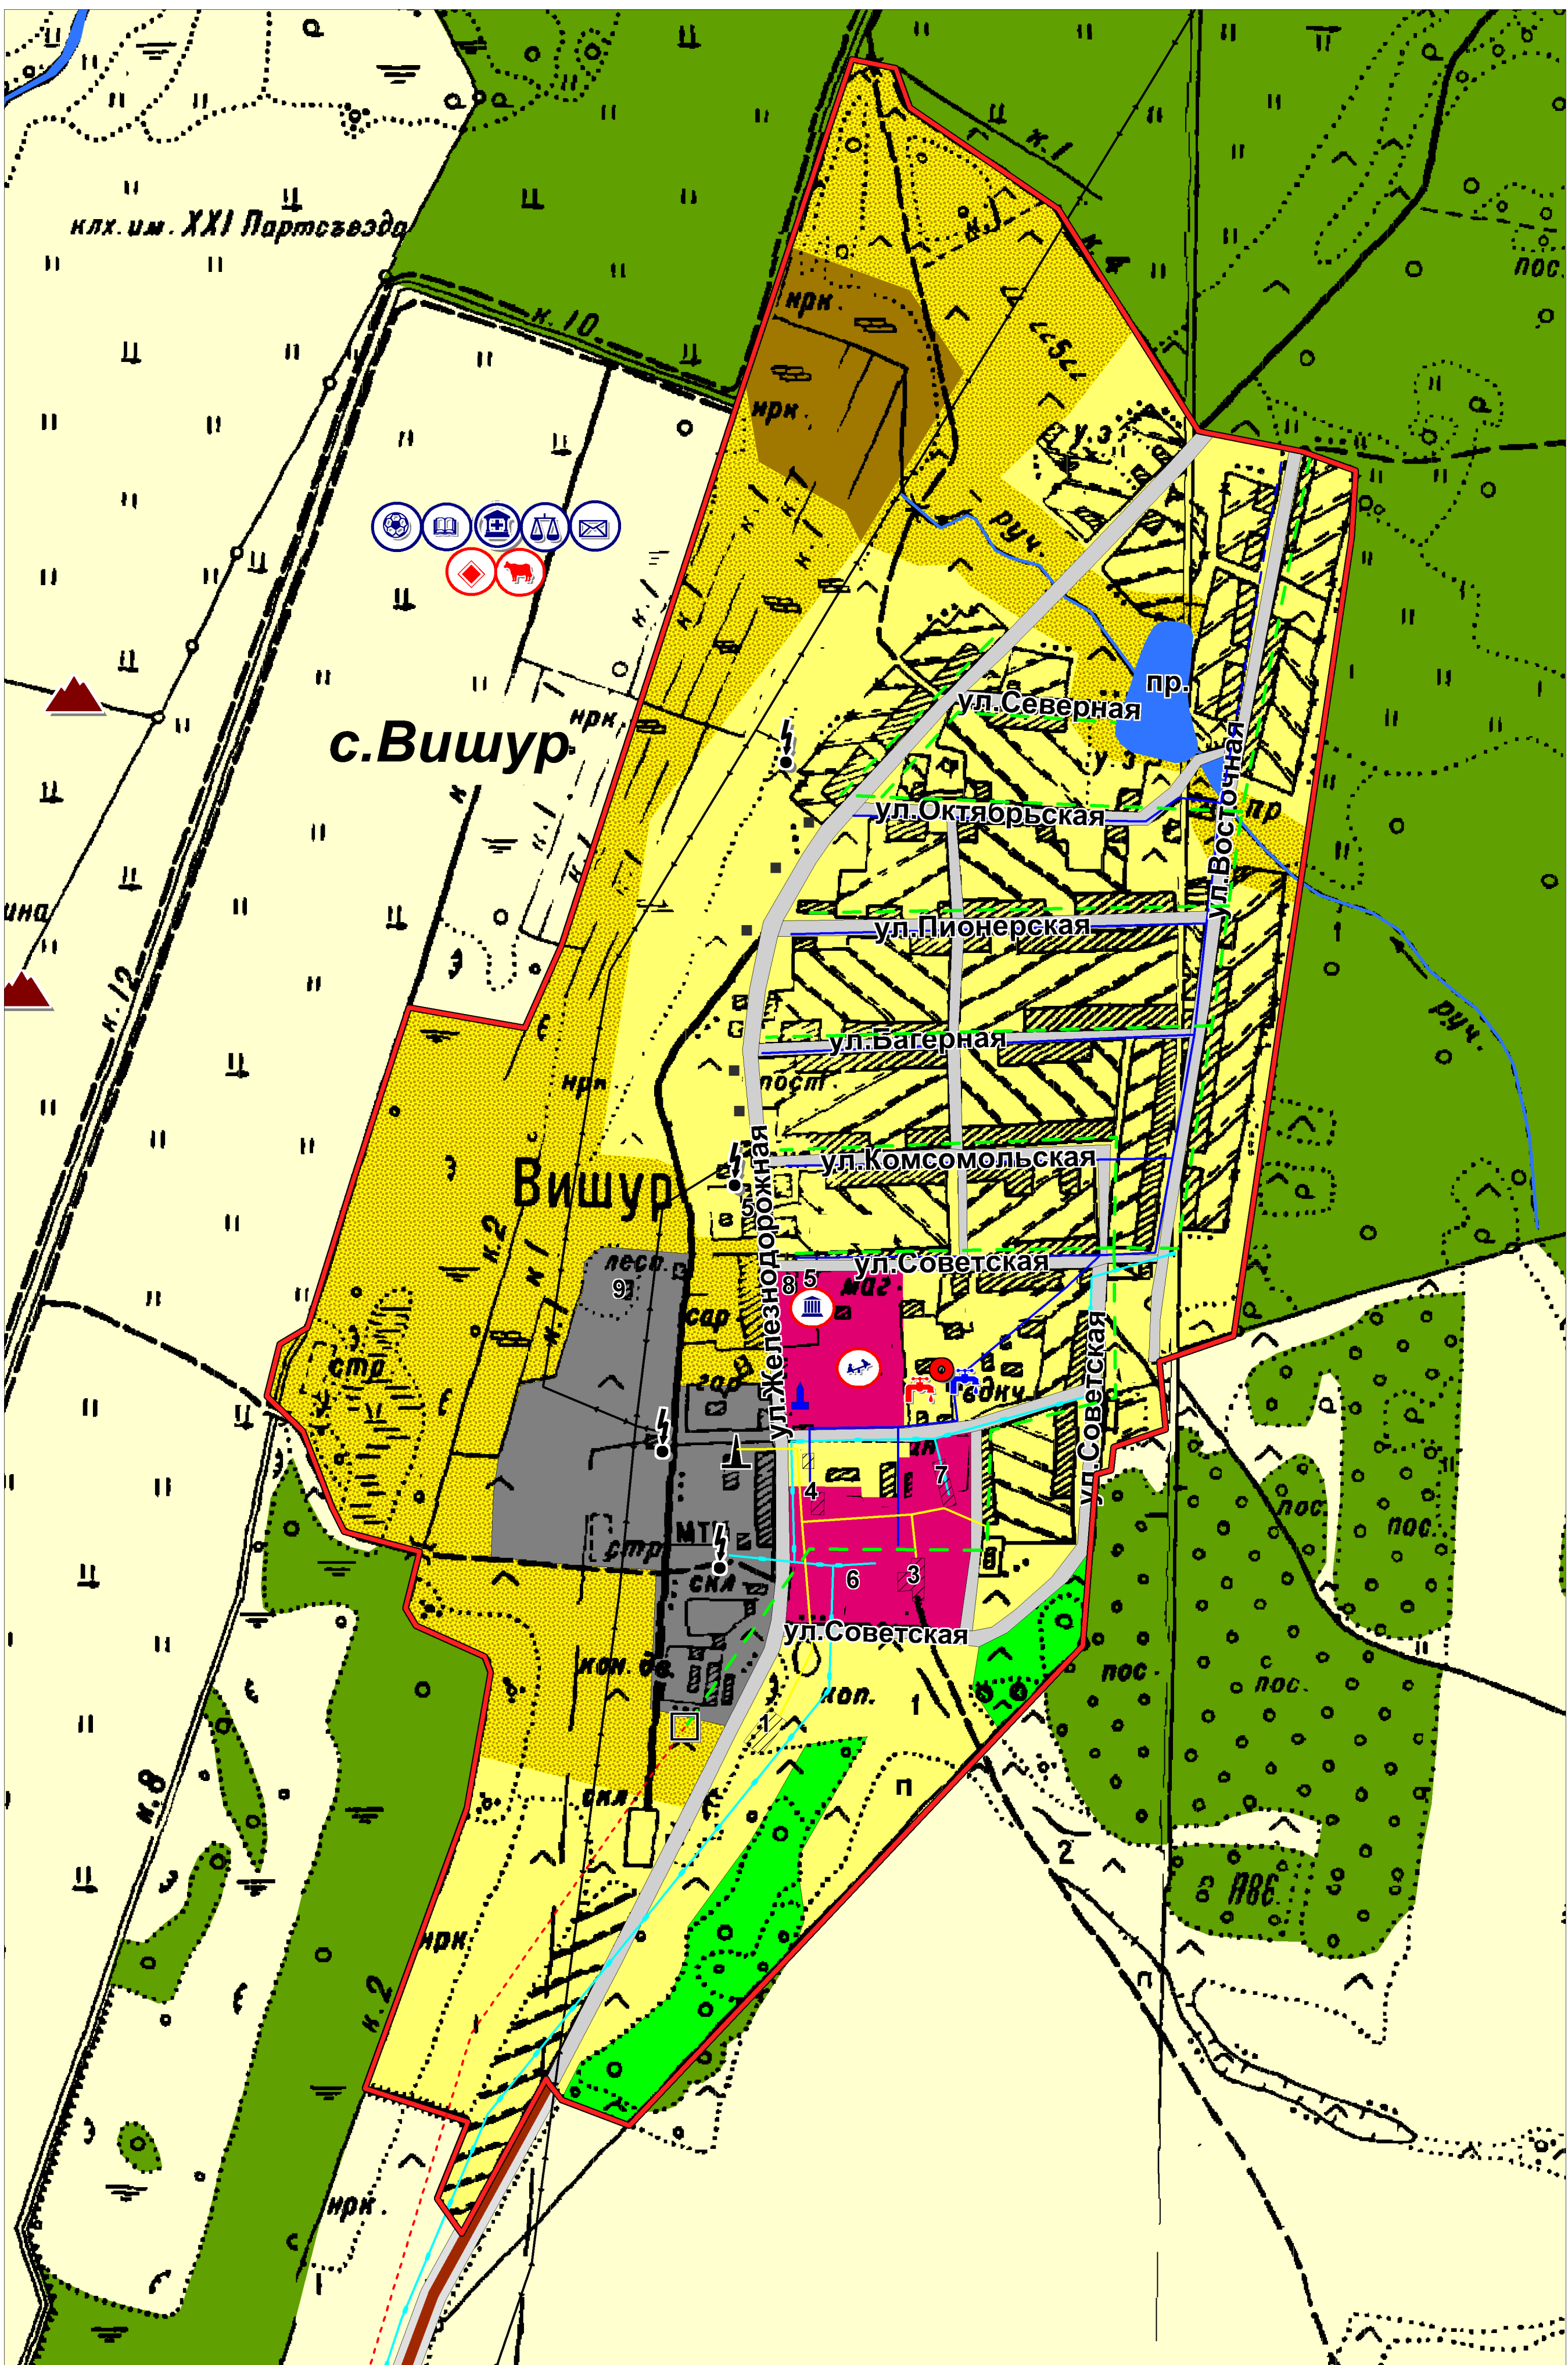

проект

существ.

с.Вишур

восстановления

строительства

обустройства

с.Вишур

с.Вишур

с.Вишур

граница населенного пункта

населенный пункт

Земли населенных пунктов

Жилая зона

зона застройки индивидуальными жилыми домами

Общественно-деловая зона

зона делового, общественного, социального и коммерческого назначения

Производственная зона

зона производственно-коммунальных объектов III - IV классов

Объекты инженерной инфраструктуры

линии электропередач - 10 кВ, КТП

линии электропередач - 35 кВ

газопровод высокого давления

ПРГ (пункт регуляторный газовый)

газопровод низкого давления

водозабор

водопровод

замена водопровода

установка станций по очистке воды

линии связи

котельная

тепловые сети

Объекты транспортной инфраструктуры

автодорога межмуниципального значения

улично-дорожная сеть

Зона сельскохозяйственного использования

зона сельскохозяйственных угодий в границах населенных пунктов

зона объектов сельскохозяйственного назначения

Зона рекреационного назначения

зона мест отдыха общего пользования

Водные объекты

водоемы, водотоки

Объекты капитального строительства

учебно-образовательного назначения

культурного и досугового назначения

социального обеспечения

ФАП

объекты торговли

почта России

детская площадка

спортивная площадка

памятник землякам, погибшим в годы ВОВ

Объекты малого предпринимательства

создание мини-ферм по выращиванию КРС и овец

организация выращивания овощей открытого и закрытого грунта в ЛПХ

Экспликация

№№	Наименование
1	ФАП
2	детский сад, школа, библиотека, ФАП
3	школа
4	пожарная часть
5	магазин
6	спортивная площадка
7	социально-реабилитационный центр для несовершеннолетних
8	почта России
9	пилорама

Должность	Фамилия И.О.	Подпись	Дата	Генеральный план		
				МО "Кыйлудское" Увинского района Удмуртской Республики		
д. архитектор	Желонкина Н.В.			Карта планируемого размещения объектов капитального строительства местного значения с.Вишур, д.Сяртчигурт, д.Гай	Страница	Лист
Исполнил	Атенина О.А.			Масштаб 1:5000	7	11
Исполнил	Куликова С.И.				ООО "НИИ Градостроительства"	