



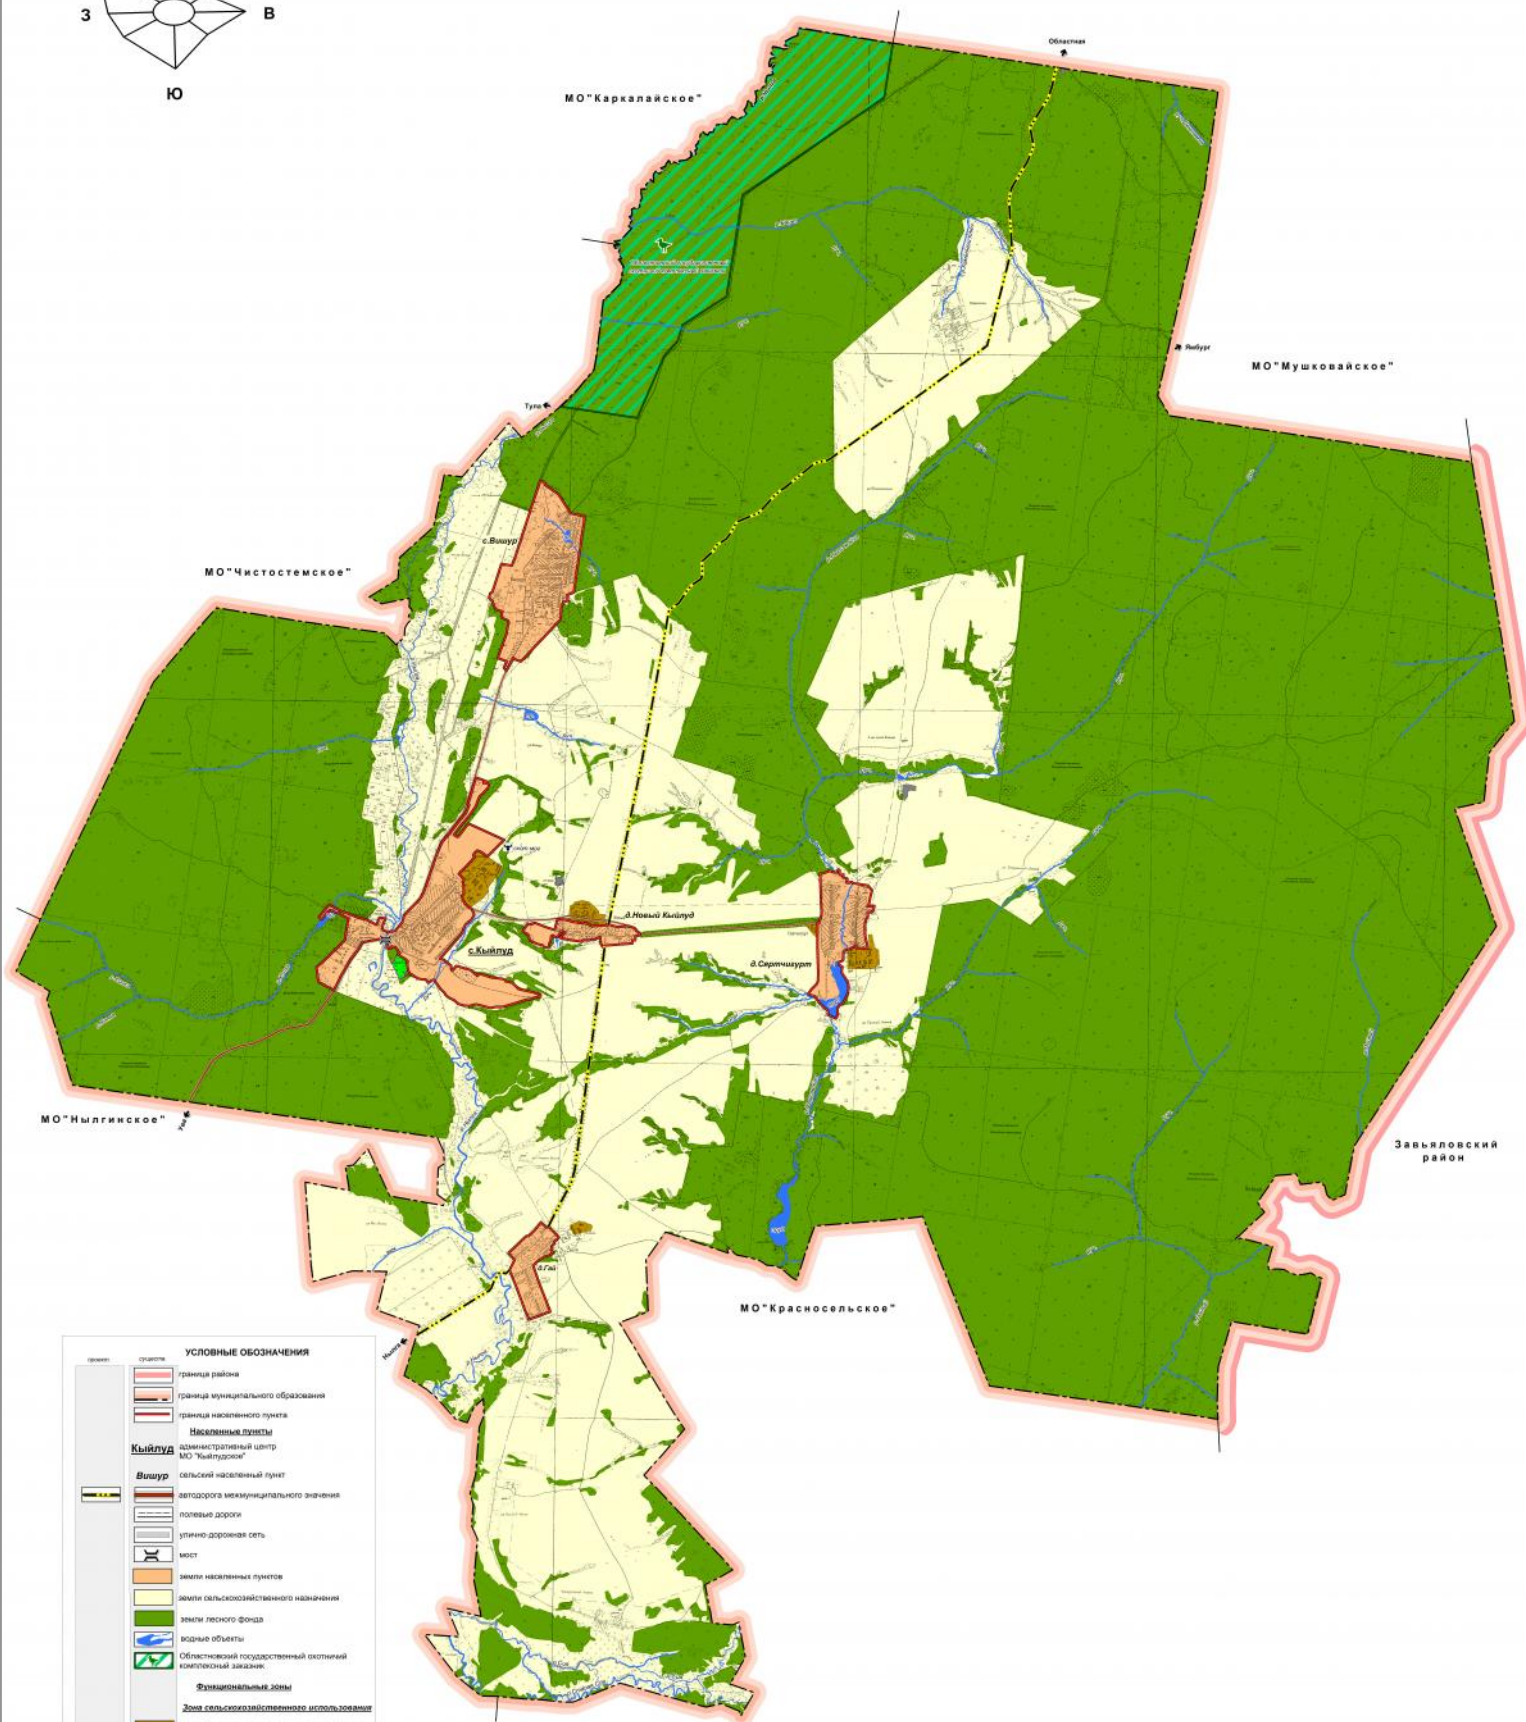


Карта функциональных зон



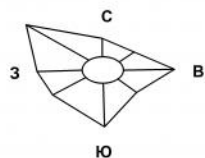


УСЛОВНЫЕ ОБОЗНАЧЕНИЯ	
граница района	
граница муниципального образования	
граница населенного пункта	
Населенные пункты	
административный центр МО "Кыйлудское"	
Виды населенных пунктов	
сельский населенный пункт	
автодорога межмуниципального значения	
полевые дороги	
улично-дорожная сеть	
мост	
земли населенных пунктов	
земли сельскохозяйственного назначения	
земли лесного фонда	
водные объекты	
Область государственной охраны объектов культурного наследия	
Функциональные зоны	
Зона сельскохозяйственного использования	
Зона объектов сельскохозяйственного назначения	
Промышленная зона	
Зона производственно-коммунальных объектов III-IV классов	
Зона рекреационного назначения	
Зона объектов отдыха и туризма	

Должность	Инициалы И.О.	Подпись	Дата	Генеральный план		
				МО "Кыйлудское" Увинского района		
				Удмуртской Республики		
Генеральный план	Жигалова Н.В.			Исходный	Лист	Масштаб
Масштаб	Алексеев С.А.			1:1	2	1:1
Исполнитель	Алексеев С.А.			Функциональный план		
				Масштаб 1:2500		
				ООО "Кыйлудское"		

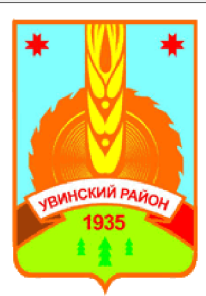

Карта функциональных зон с.Вишур, д.Сяртчигурт, д.Гай

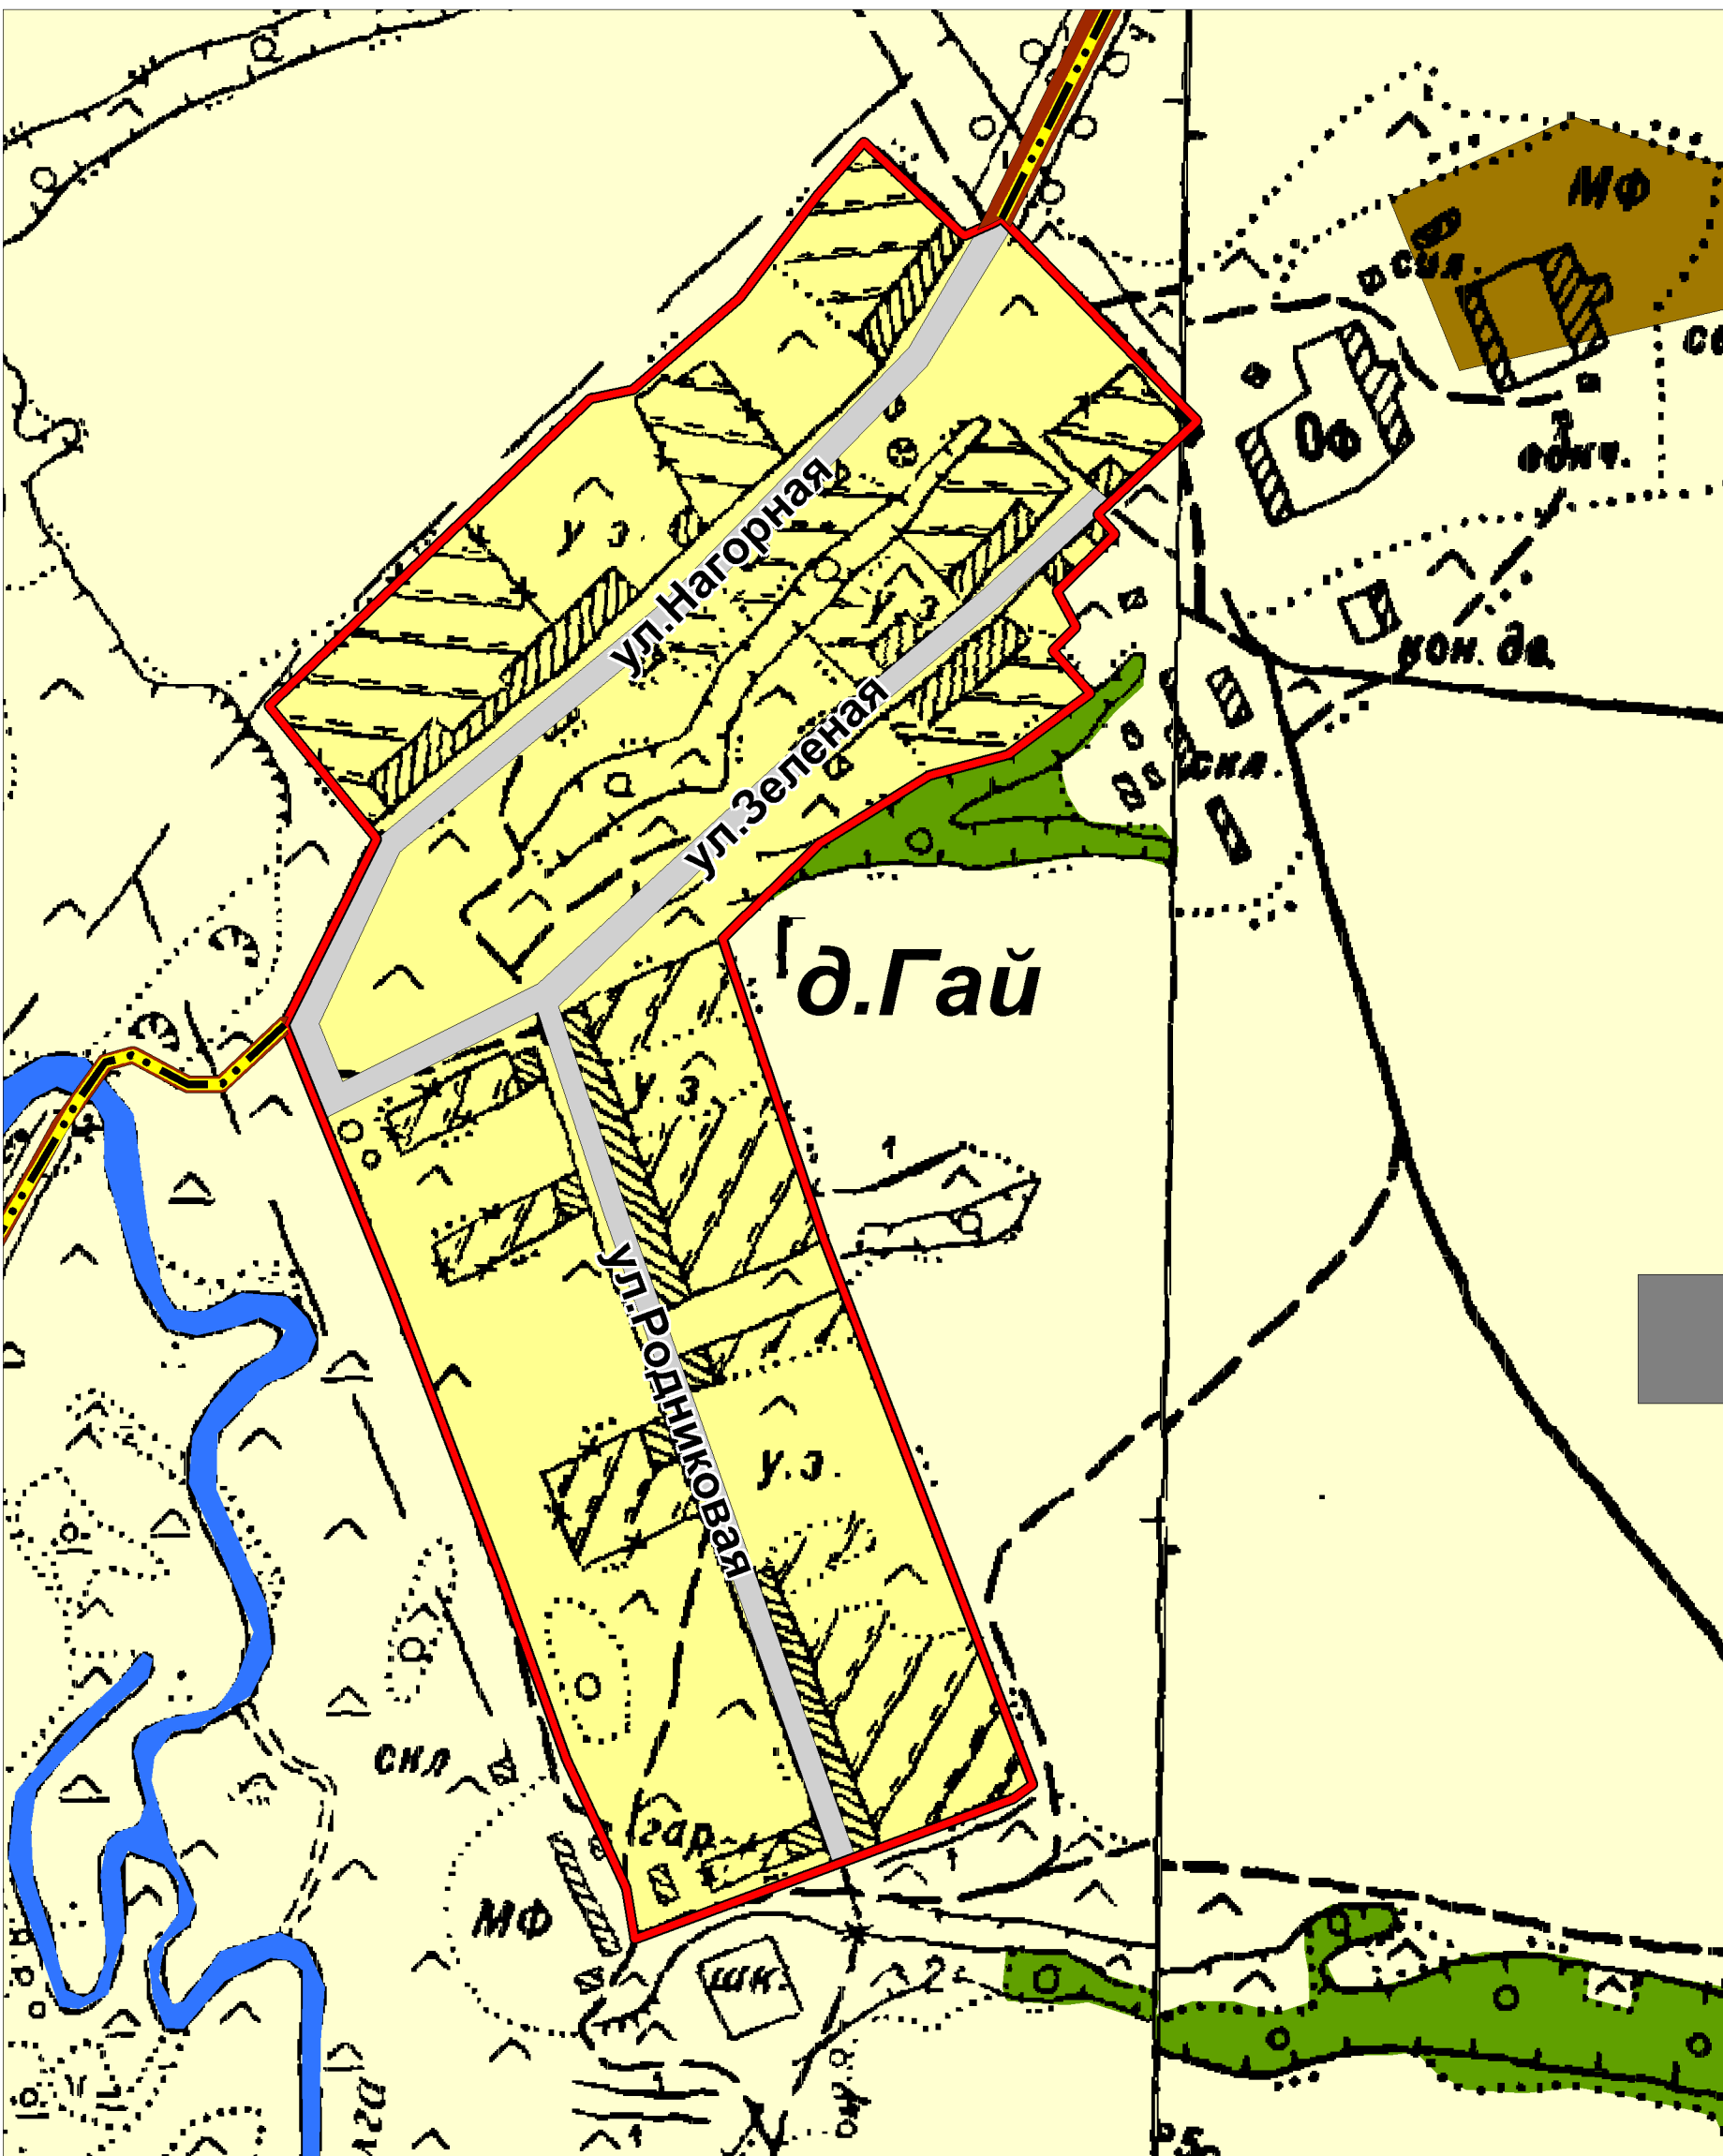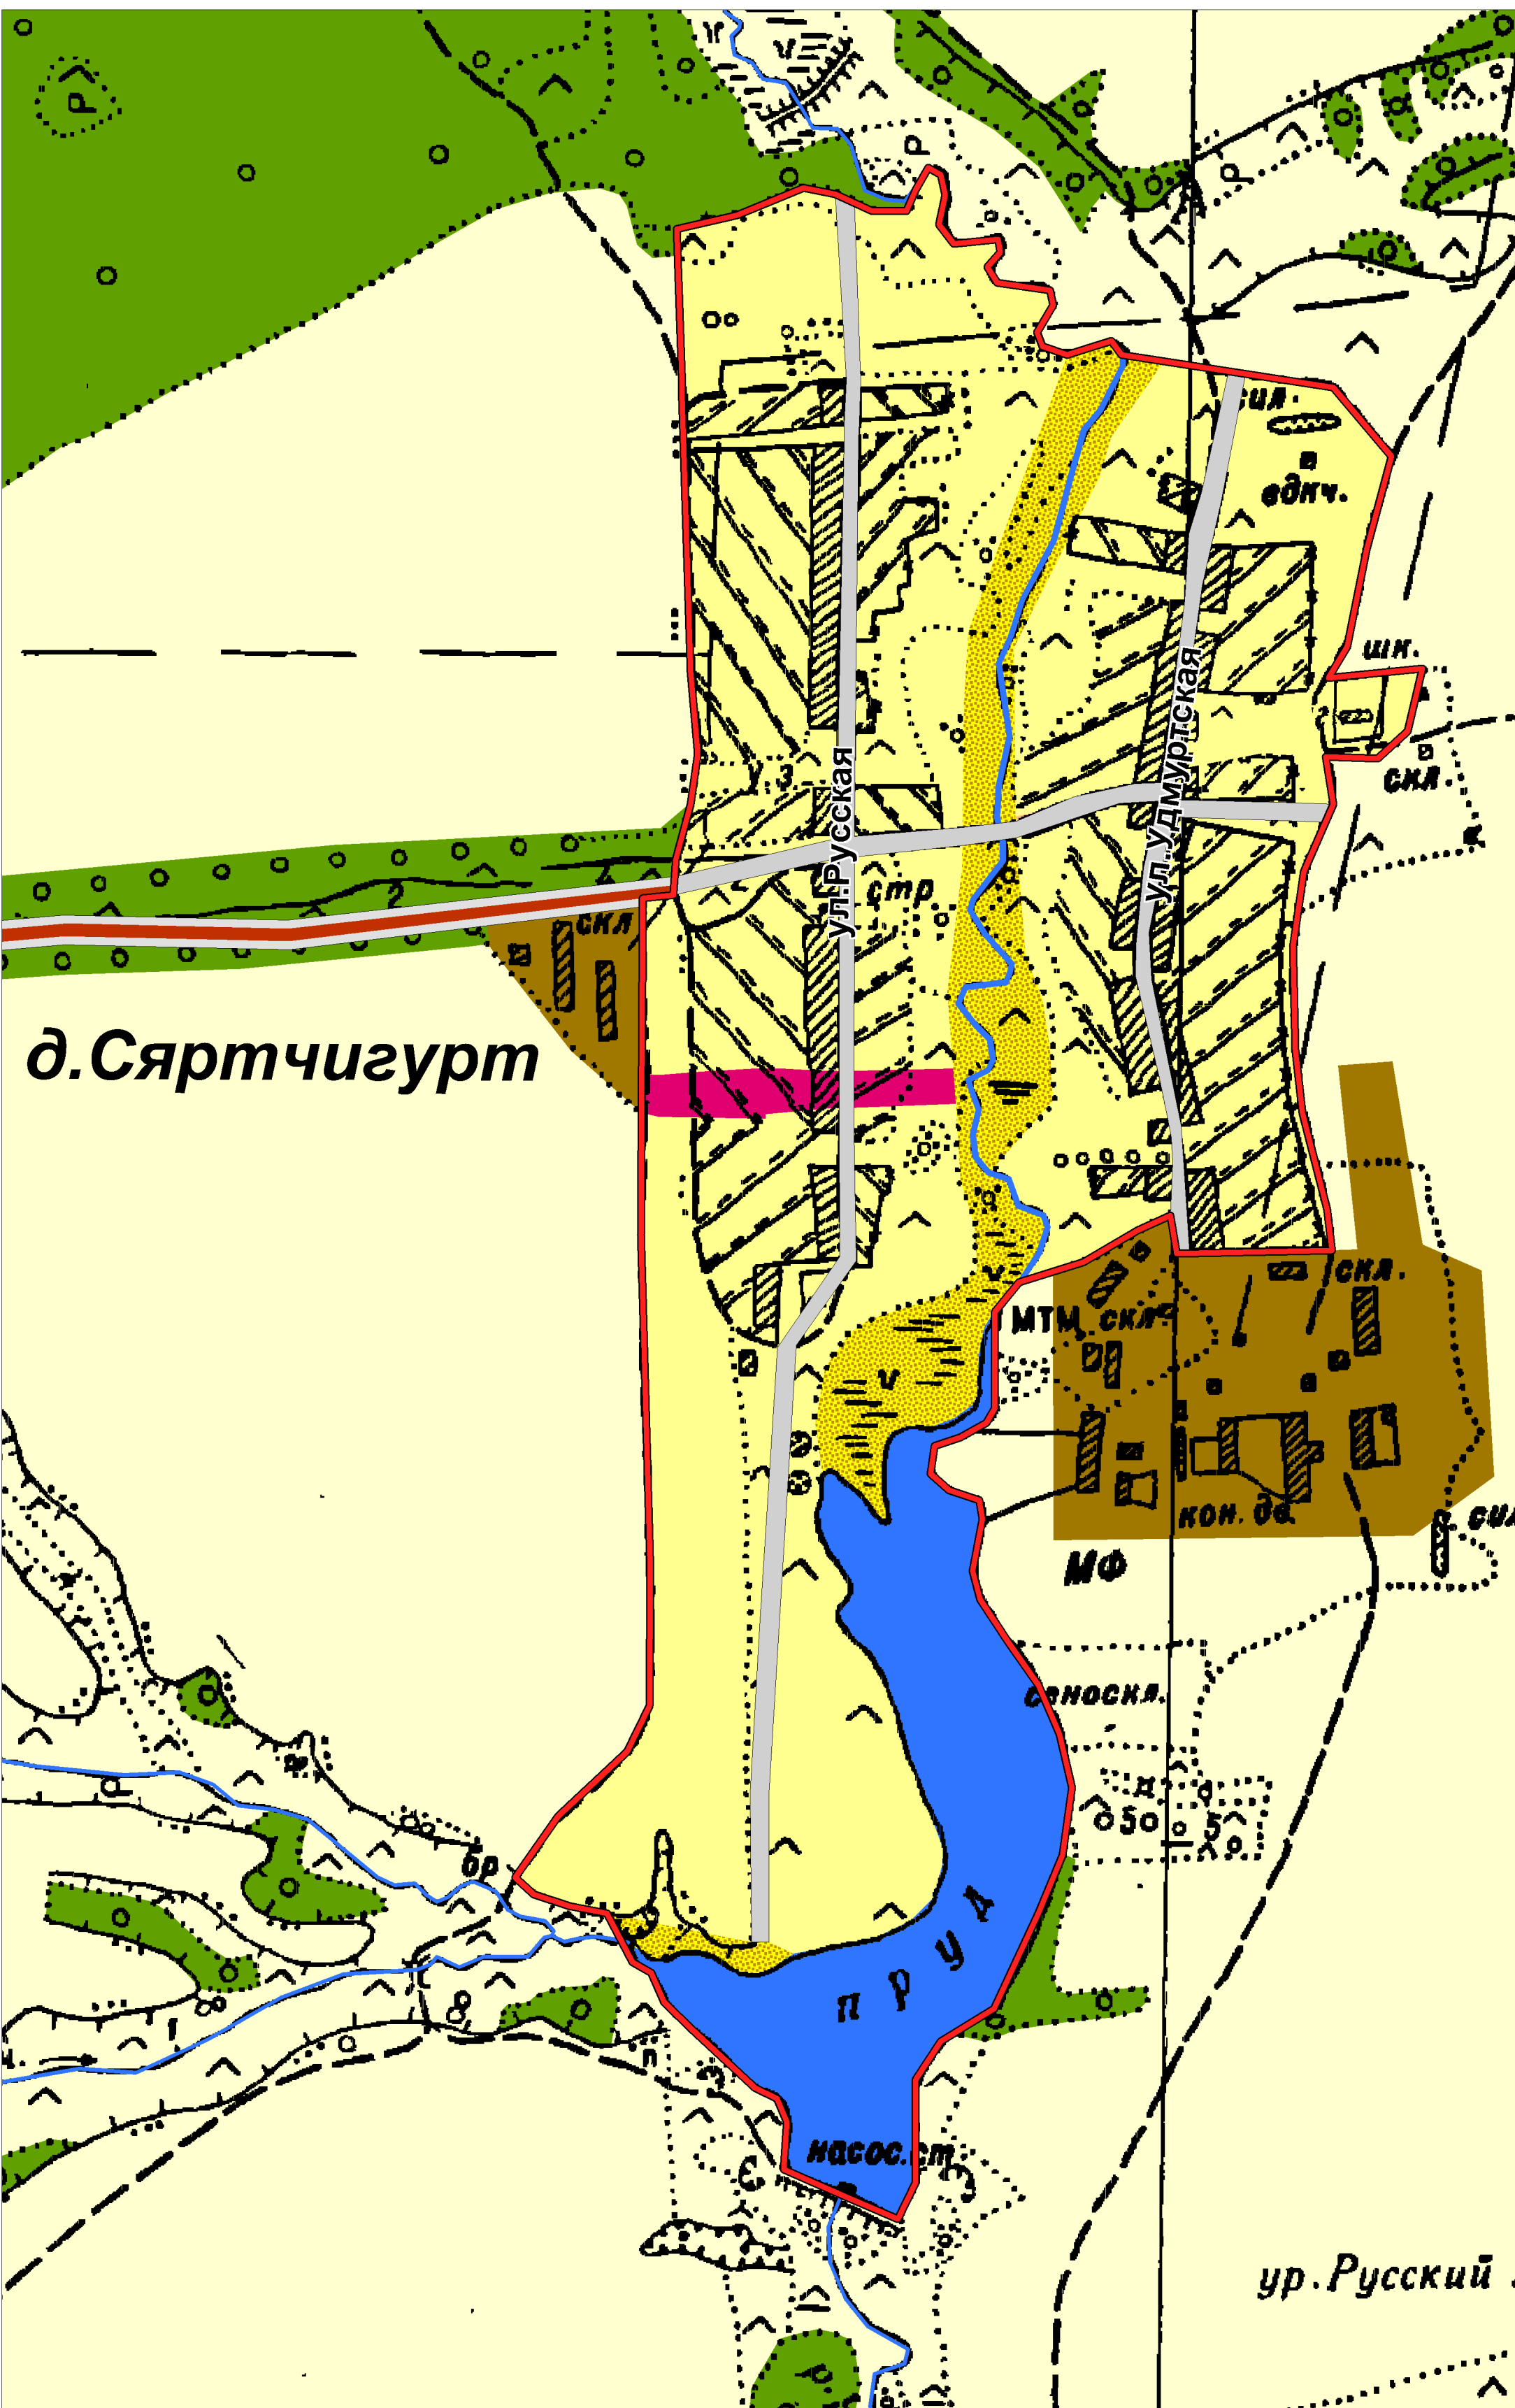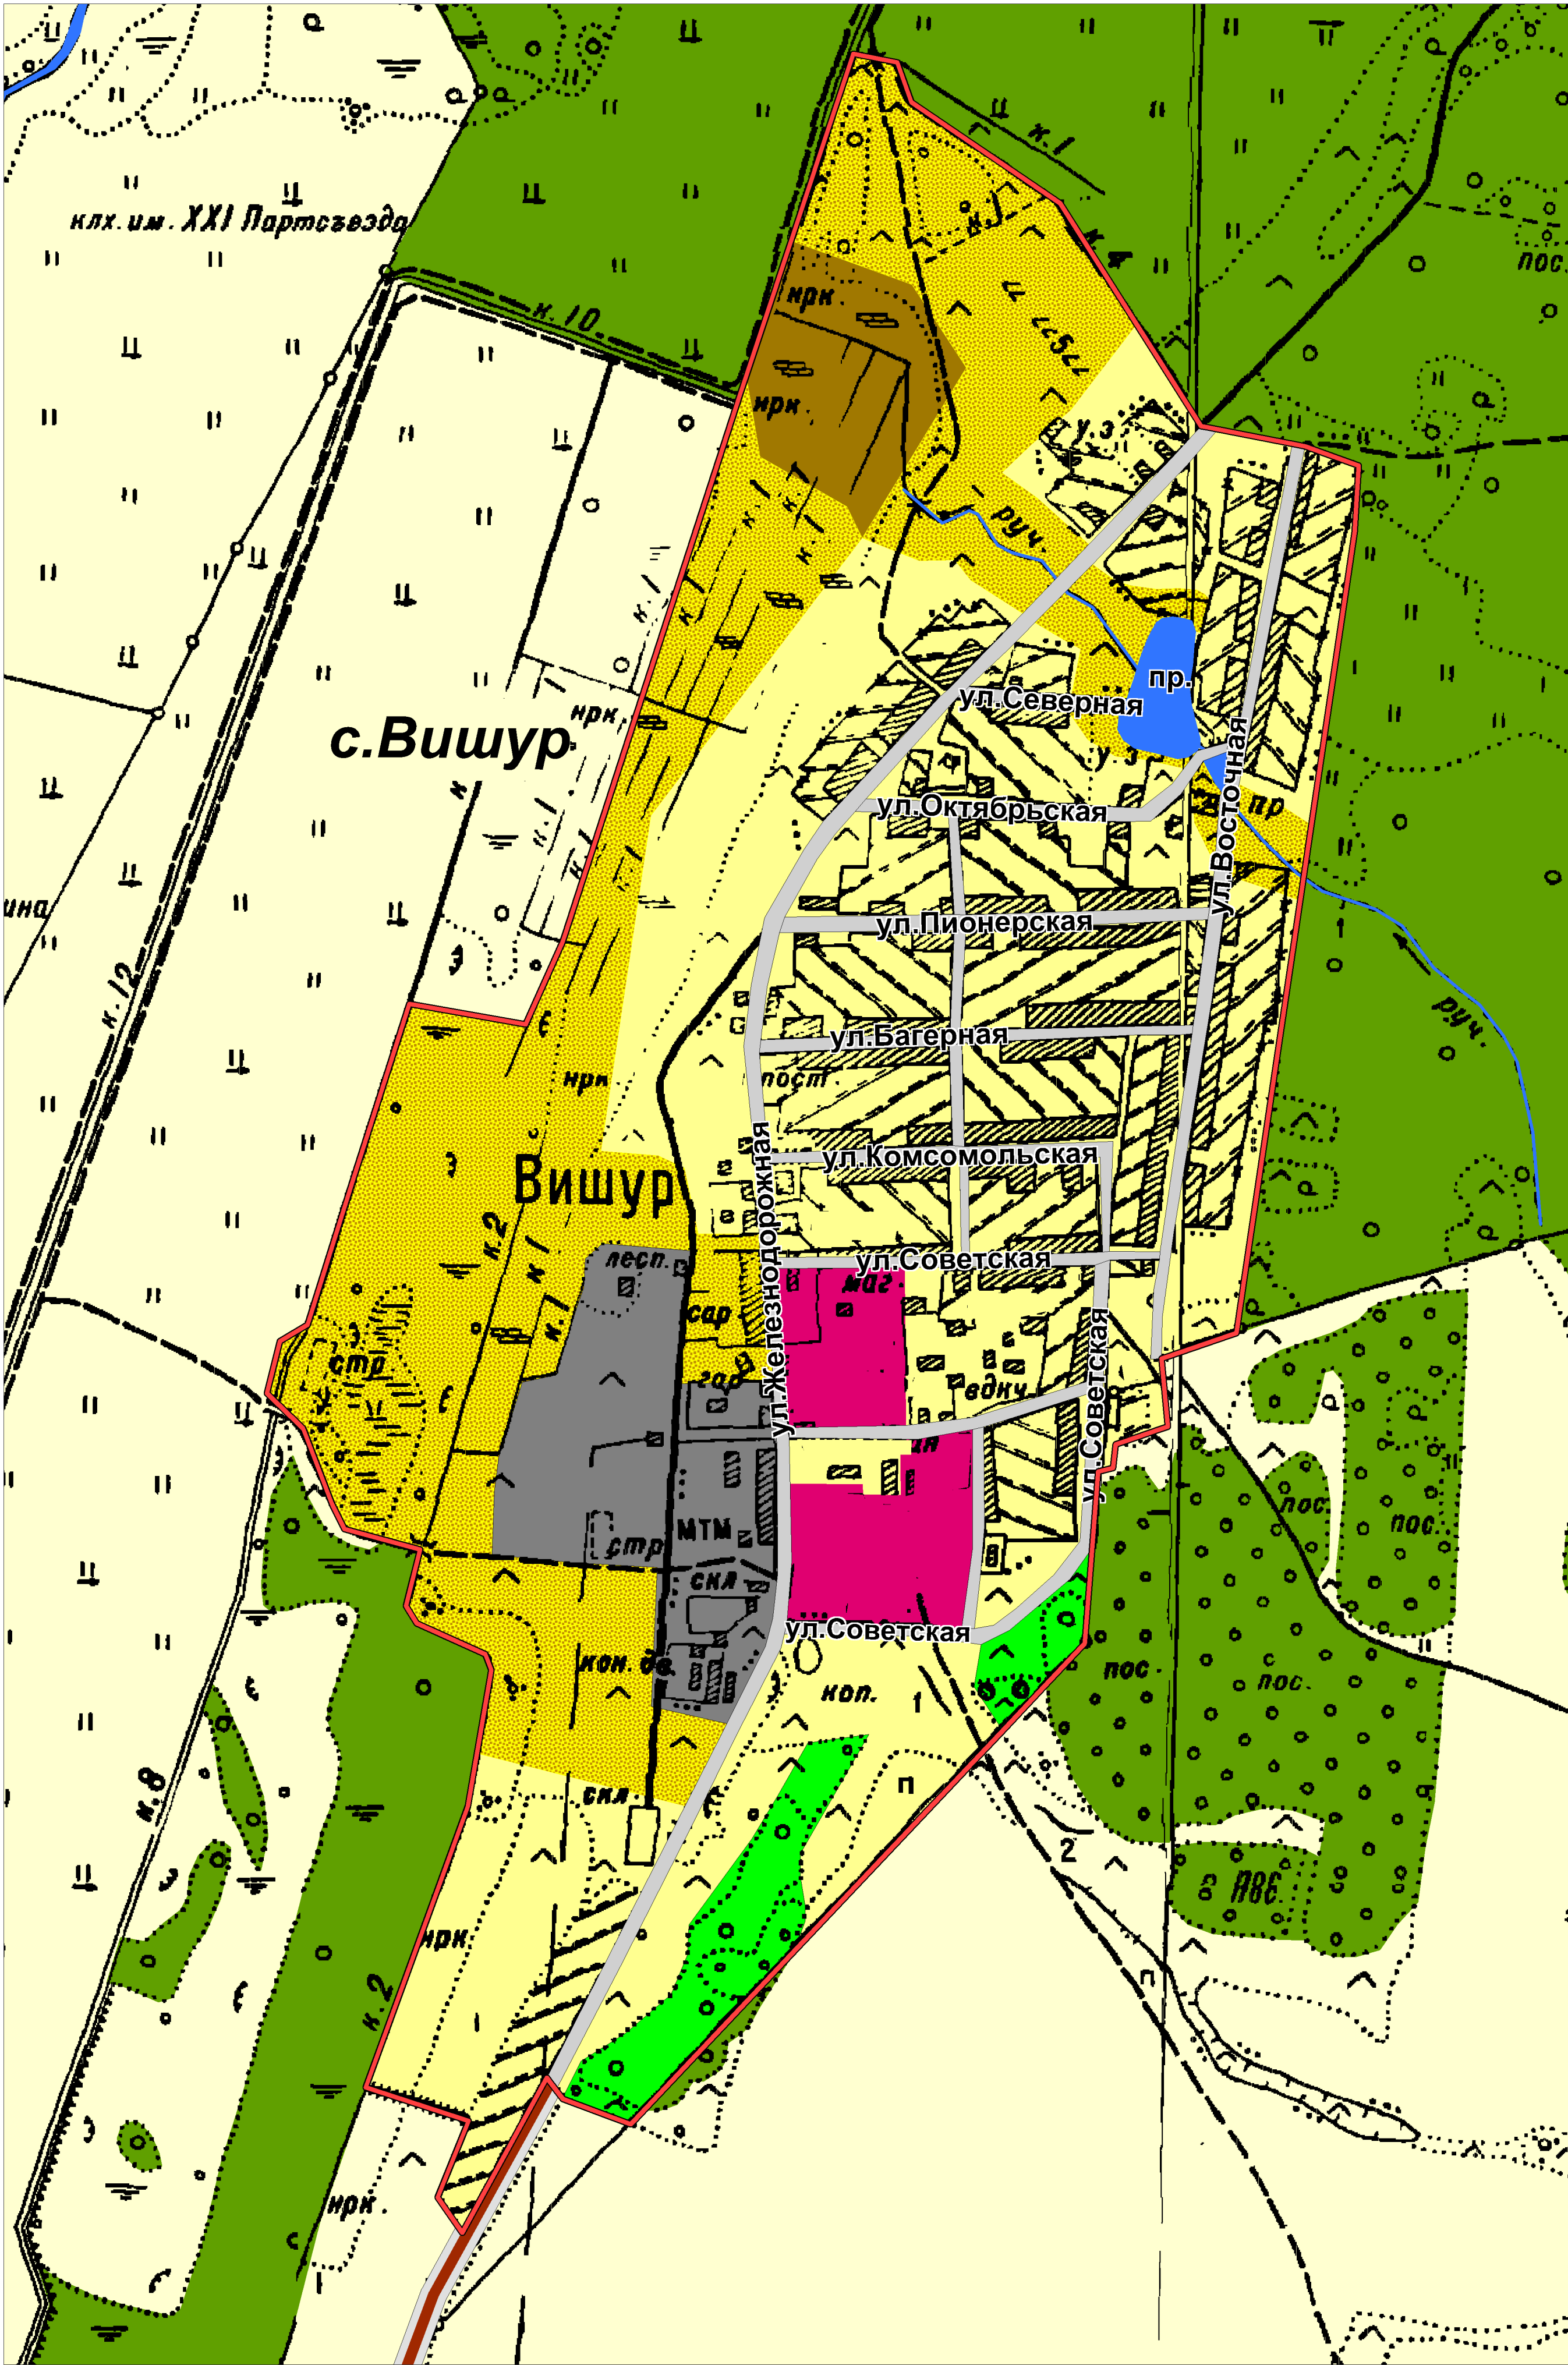


УСЛОВНЫЕ ОБОЗНАЧЕНИЯ	
проект.	существ.
	граница населенного пункта
	с.Вишур
	населенный пункт
	автодорога межмуниципального значения
	улично-дорожная сеть
	водоемы, водотоки
	земли сельскохозяйственного назначения
	земли лесного фонда
Функциональные зоны	
Жилая зона	
	зона застройки индивидуальными жилыми домами
Общественно-деловая зона	
	зона делового, общественного, социального и коммерческого назначения
Производственная зона	
	зона производственно-коммунальных объектов III - IV классов
Зона сельскохозяйственного использования	
	зона сельскохозяйственных угодий в границах населенных пунктов
	зона объектов сельскохозяйственного назначения
Зона рекреационного назначения	
	зона мест отдыха общего пользования

Должность	Фамилия И.О.	Подпись	Дата	Генеральный план		
				МО "Кылудское" Увинского района Удмуртской Республики		
Г.л. архитектор	Желонкина Н.В.			Карта функциональных зон с.Вишур, д.Сяртчигурт, д.Гай	Стандия	Листов
Исполнил	Атания О.А.			Масштаб 1:5000	ГП	4
Исполнил	Куликова С.И.				ООО "НИИ Градэмпроект"	11



ГЕНЕРАЛЬНЫЙ ПЛАН
территории МО "Кыйлудское" Увинского района Удмуртской Республики
Карта функциональных зон с.Кыйлуд, д.Новый Кыйлуд

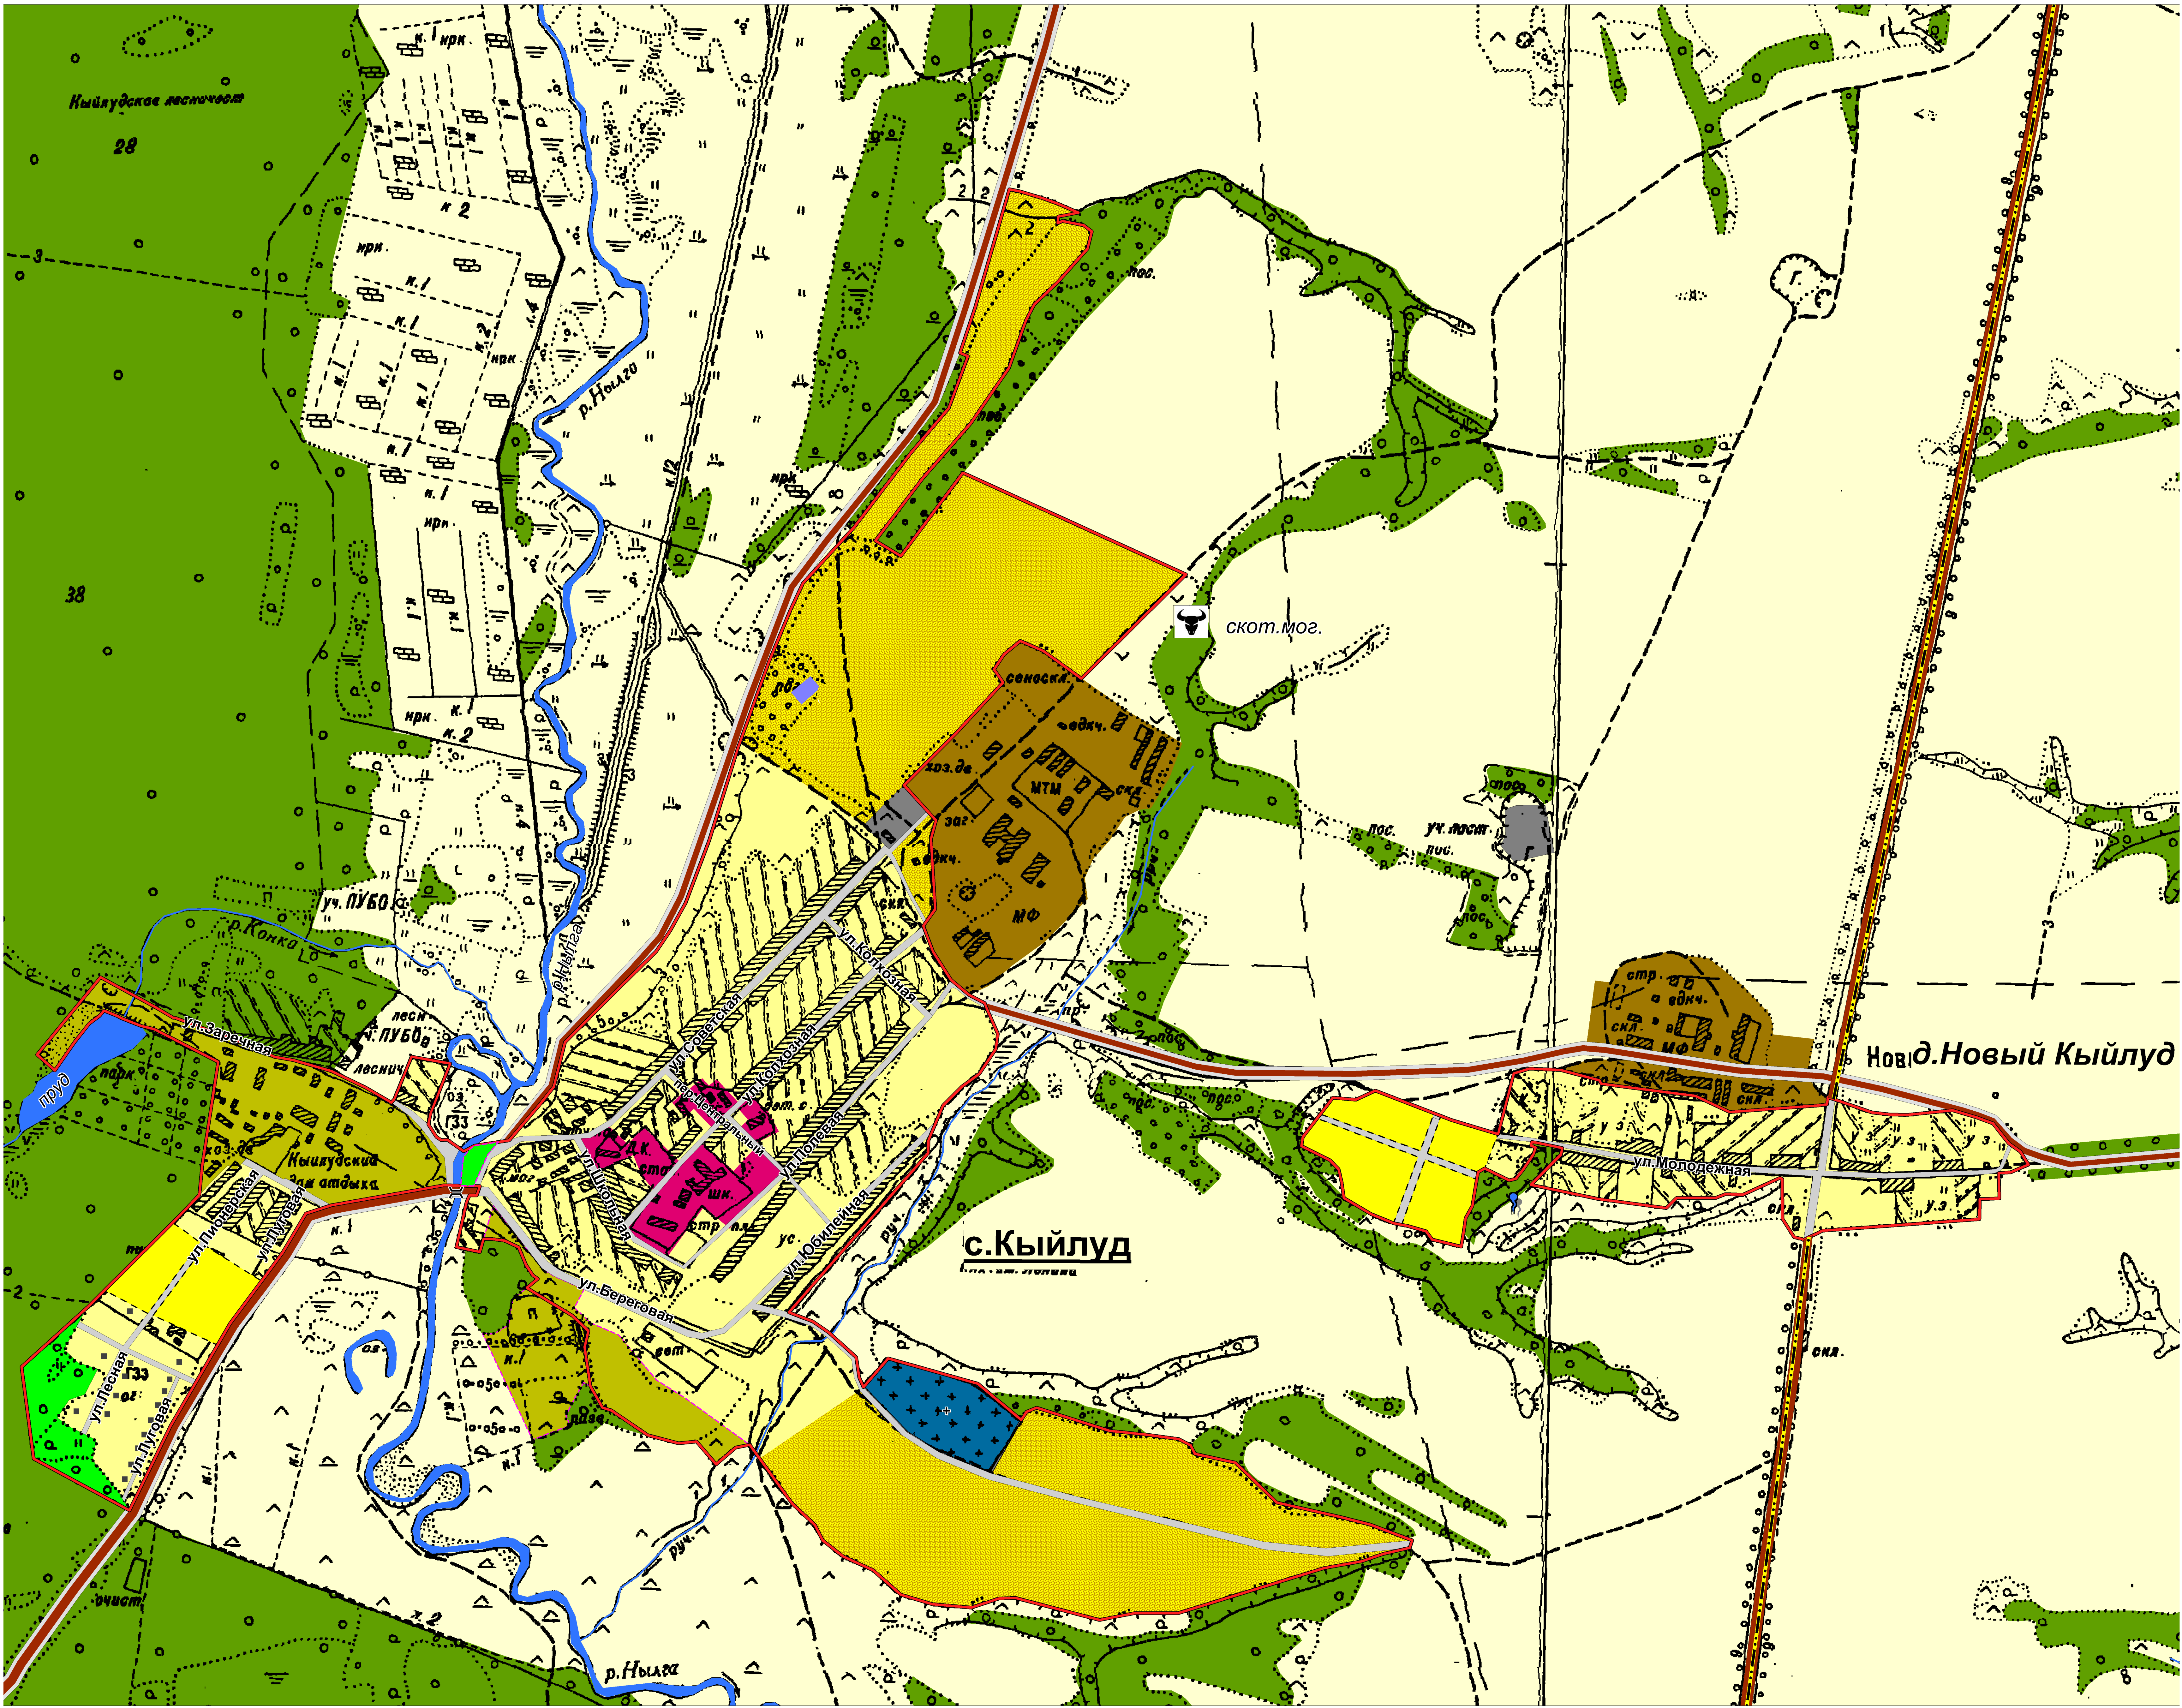

УСЛОВНЫЕ ОБОЗНАЧЕНИЯ

проект	существ.	описание
		граница населенного пункта
		с.Кыйлуд
		населенный пункт
		автодорога межмуниципального значения
		улично-дорожная сеть
		мост
		земли сельскохозяйственного назначения
		земли лесного фонда
		водоемы, водотоки
		Функциональные зоны
		Жилая зона
		зона застройки индивидуальными жилыми домами
		Общественно-деловая зона
		зона делового, общественного, социального и коммерческого назначения
		Производственная зона
		зона производственно-коммунальных объектов III-IV классов
		Зона инженерной инфраструктуры
		зона объектов инженерной инфраструктуры
		Зона сельскохозяйственного использования
		зона сельскохозяйственных угодий в границах населенных пунктов
		зона объектов сельскохозяйственного назначения
		Зона специального назначения
		зона, занятая кладбищами
		Зона рекреационного назначения
		зона мест отдыха общего пользования
		зона объектов отдыха и туризма

Должность	Фамилия И.О.	Подпись	Дата	Генеральный план		
				МО "Кыйлудское" Увинского района Удмуртской Республики		
п. архитектор	Желонина Н.В.			Карта	Этапия	Лист
дизайнер	Атеева О.А.			функциональных зон	П	3
исполнитель	Куликова С.И.			с.Кыйлуд, д.Новый Кыйлуд	Масштаб	1:5000
					ООО "НИИ Градостроительства"	