
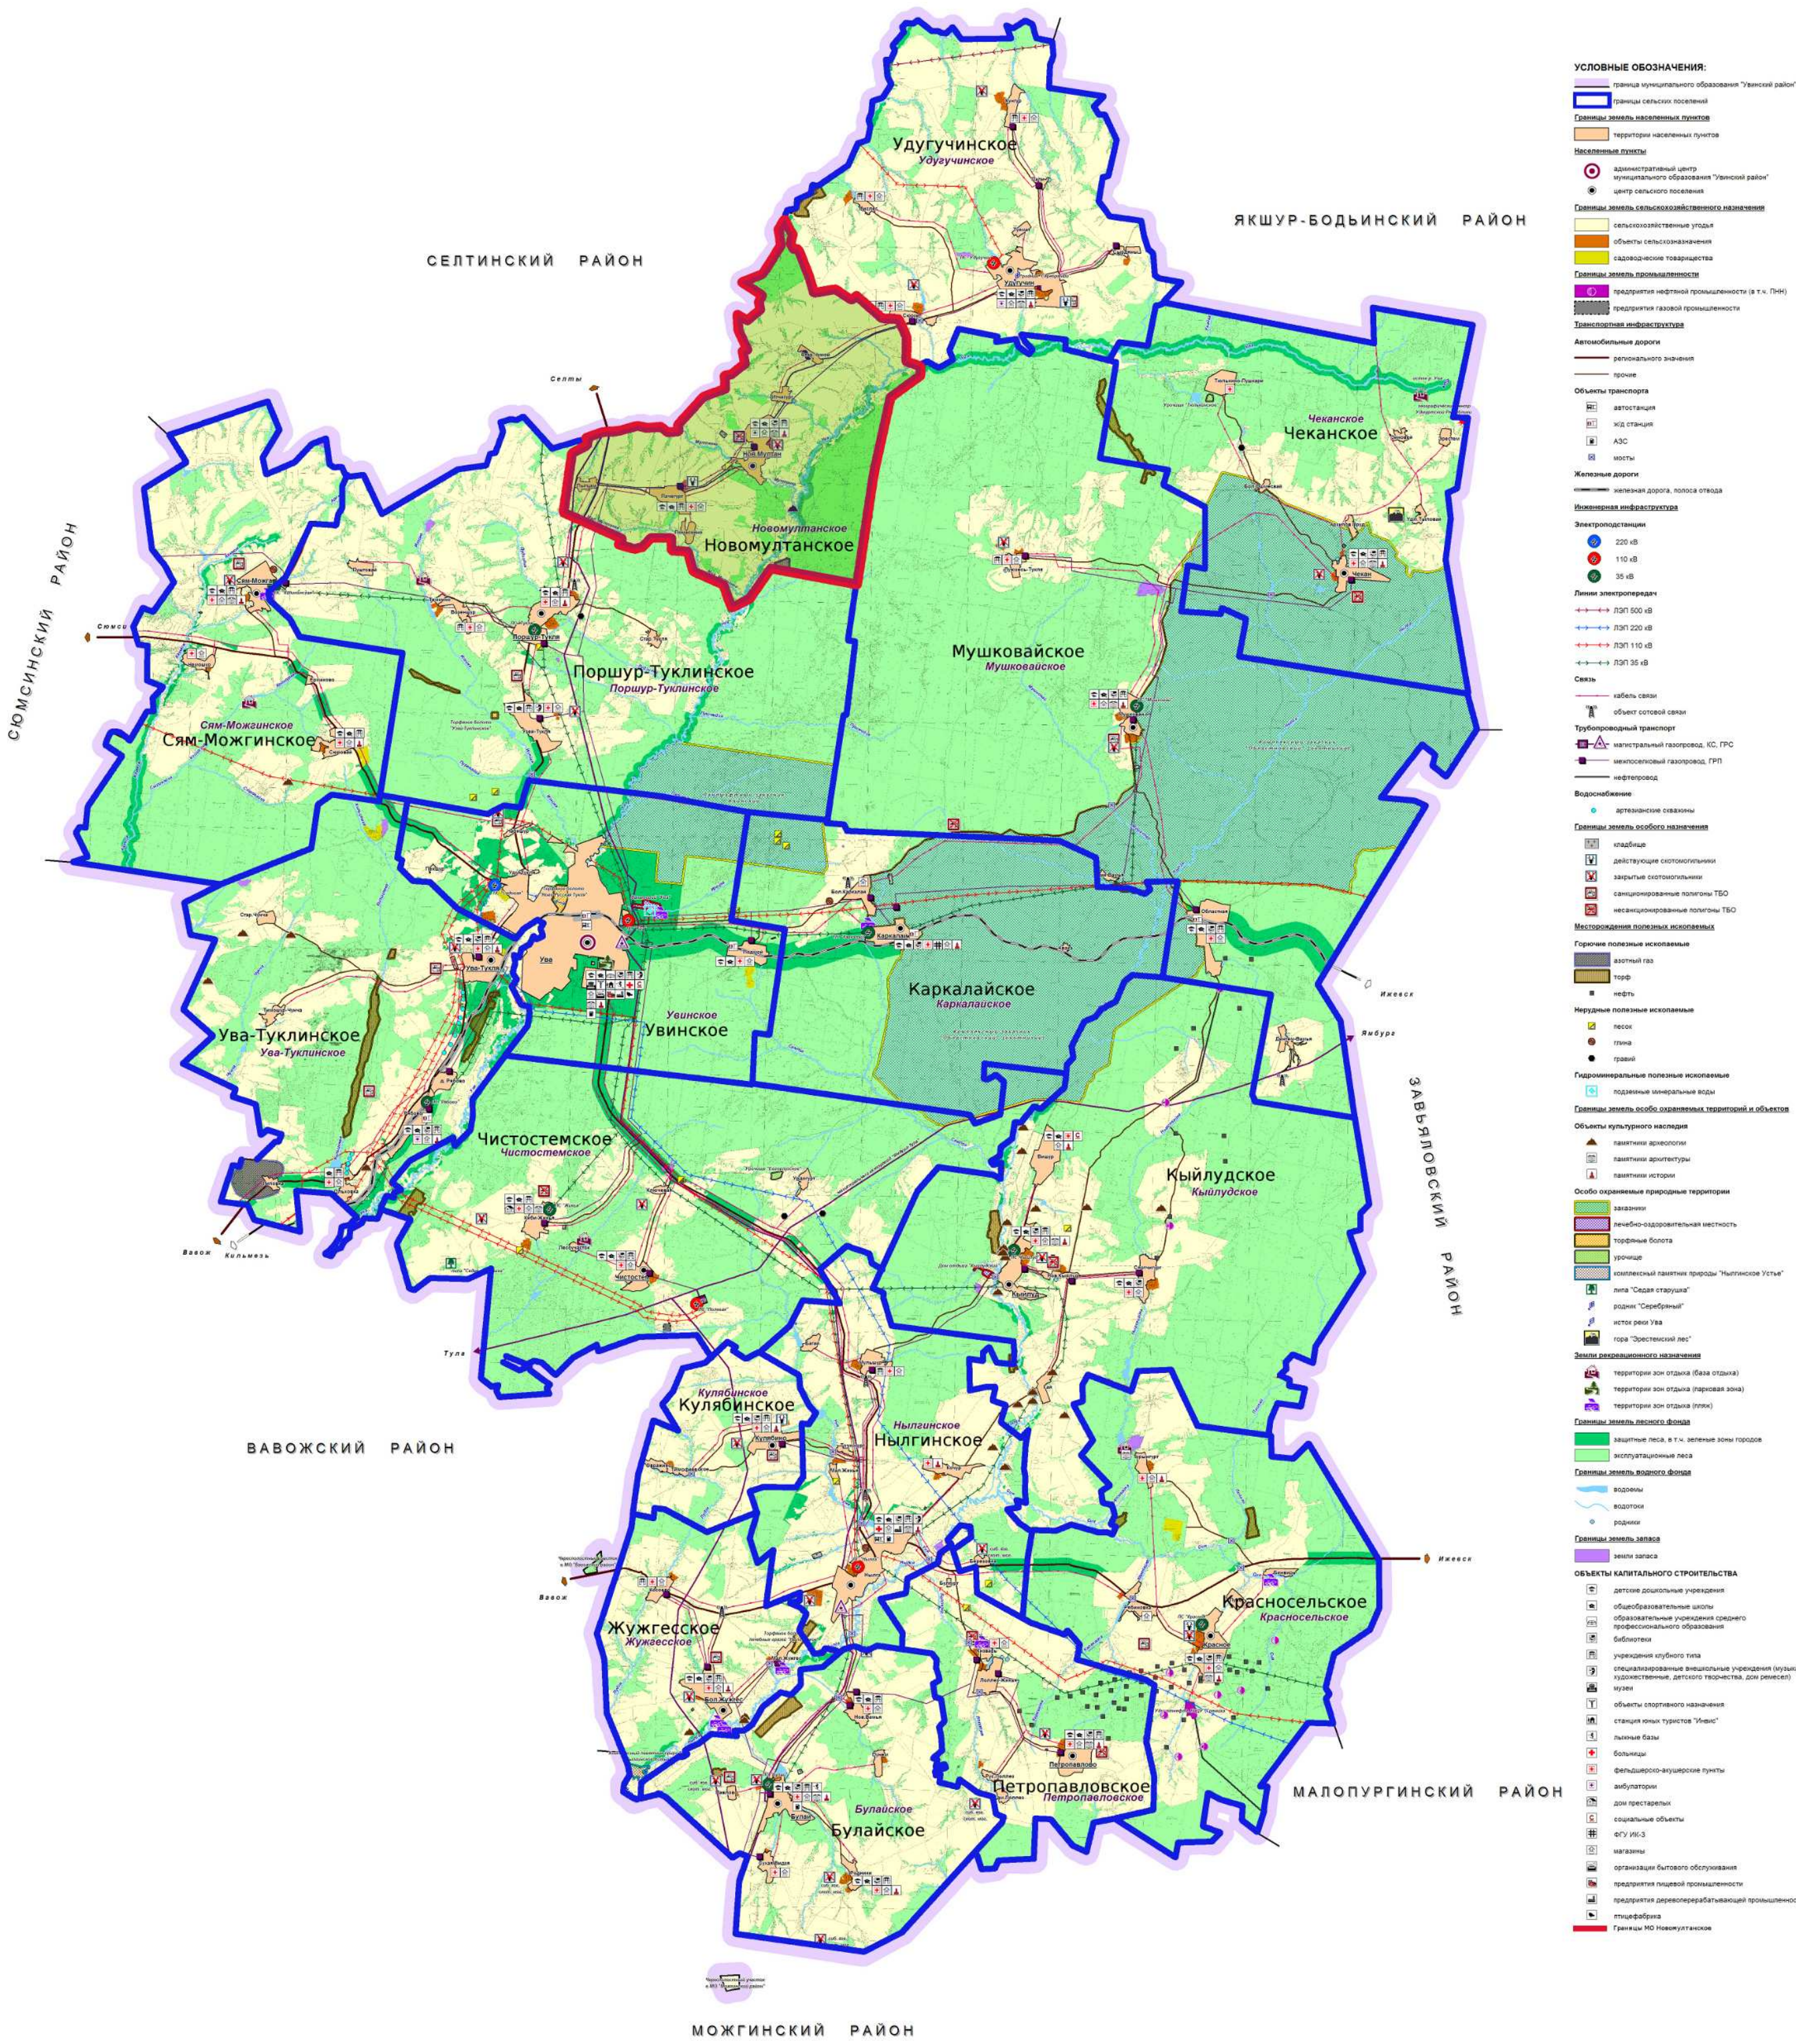


Генеральный план
Схема размещения МО "Новомултанское" в
системе планировочной структуры
Увинского района

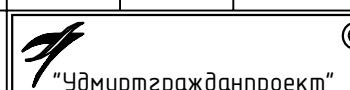

Согласовано	
Взам. инд. Н	
Подп. и дата	
Инв. № инв.	

						14161-ГП.ПЗ.1			
						Генеральный план и правила землепользования и застройки МО "Новомултанское" Увинского района УР			
Изм.	Кол.	Лист	Ндок	Подп.	Дата	Генеральный план	Стадия	Лист	Листов
Разраб.		Миличихин					П		
ГАП		Кузнецова				Схема размещения МО "Новомултанское" в системе планировочной структуры Увинского района	 © "Удмуртгражданпроект"		
Нач. маст.		Курочкина							
ГИП		Першаков							
						Формат А2			