
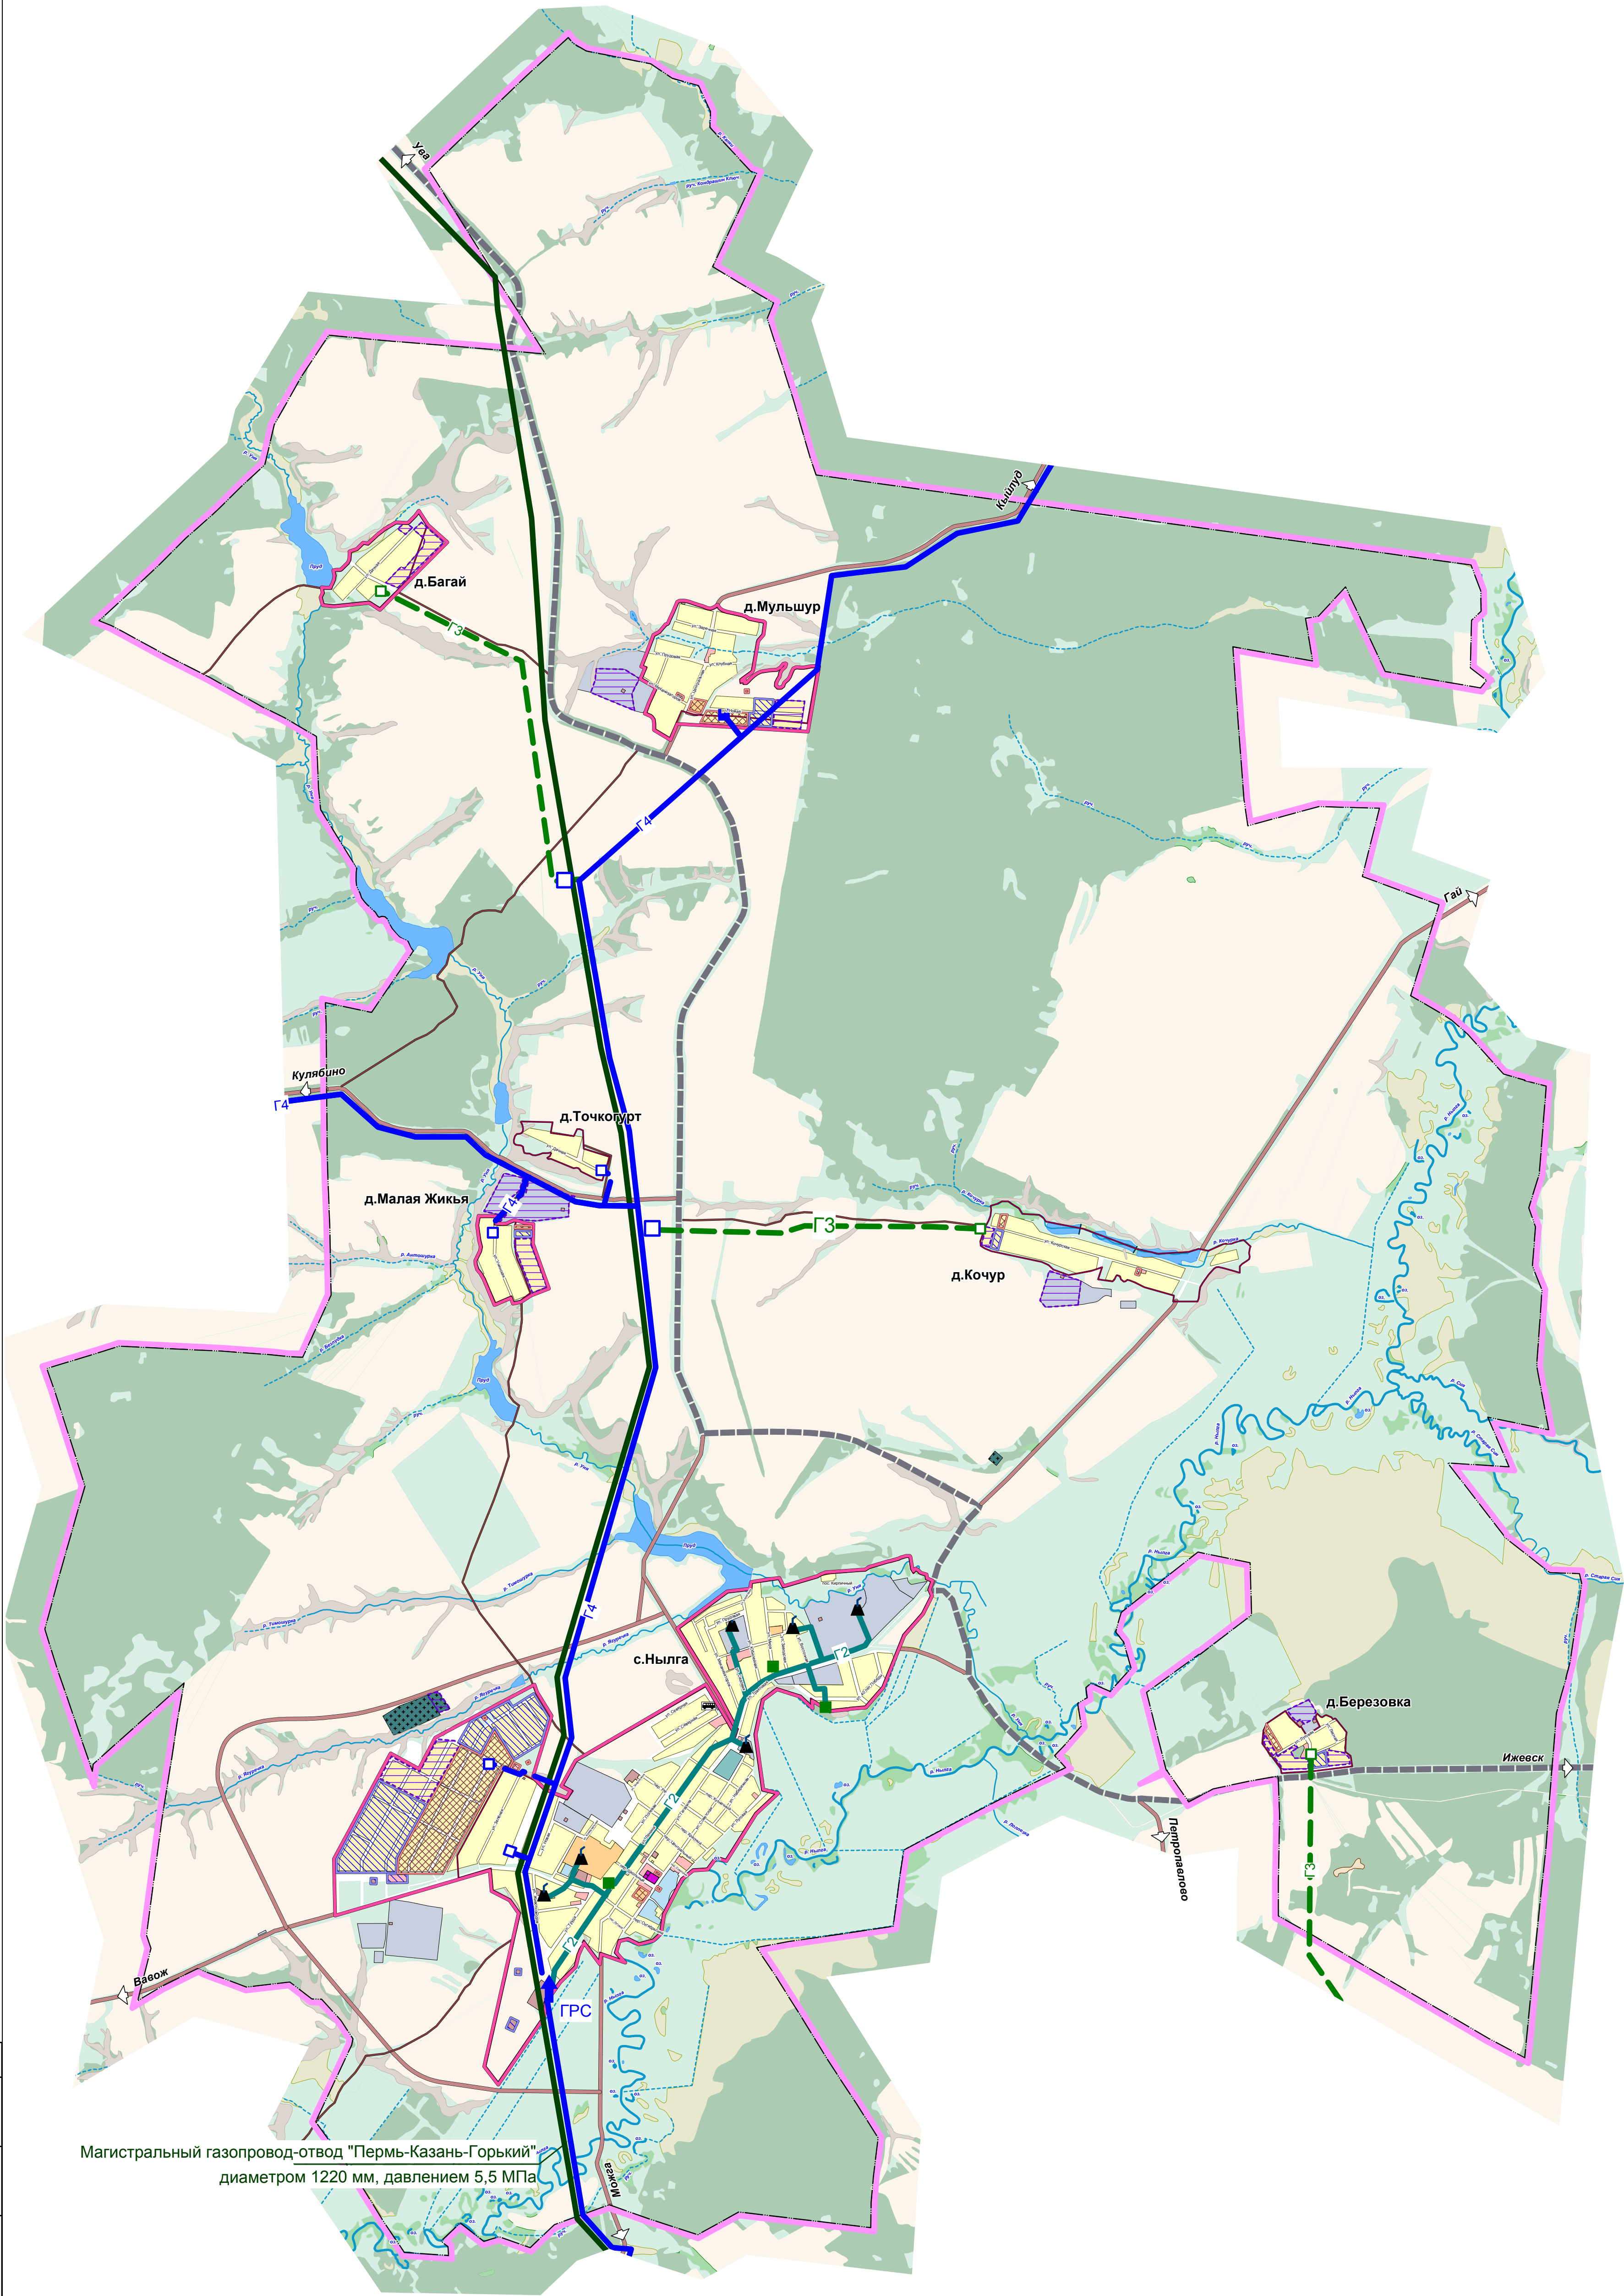


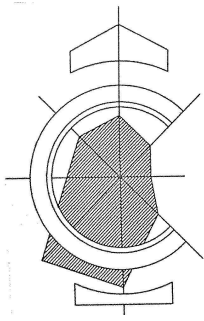

- УСЛОВНЫЕ ОБОЗНАЧЕНИЯ
- ГРС
 - Проектируемый ГРП
 - Существующий ГРП
 - Проектируемый ГРП
 - Перспективный ГРП
 - Котельная
 - Магистральный газопровод
 - Существующий газопровод высокого давления I категории
 - Перспективный газопровод высокого давления I категории
 - Существующий полиэтиленовый газопровод высокого давления II категории
 - Проектируемый газопровод высокого давления II категории
 - Существующий газопровод среднего давления
 - ЖИЛАЯ ЗОНА
 - Зона застройки индивидуальными жилыми домами
 - Территории детских дошкольных учреждений и общеобразовательных школ
 - ОБЩЕСТВЕННО-ДЕЛОВАЯ ЗОНА
 - Обслуживающие и деловые объекты (административно-деловые и торговые объекты, объекты культуры и пр.)
 - Учреждения здравоохранения и социальной защиты
 - ПРОИЗВОДСТВЕННЫЕ ЗОНЫ
 - Производственные объекты и коммунально-складские организации
 - ЗОНА ИНЖЕНЕРНО-ТРАНСПОРТНОЙ ИНФРАСТРУКТУРЫ
 - Объекты инженерной инфраструктуры
 - Автомобильные дороги
 - Республиканского значения
 - Основная
 - Прочие
 - ЗОНЫ СПЕЦИАЛЬНОГО НАЗНАЧЕНИЯ
 - Кладбища
 - ГРАНИЦЫ ЗЕМЕЛЬ ВОДНОГО ФОНДА
 - Водные пространства
 - Водотоки
 - ПРОЧИЕ (ИНЫЕ) ЗОНЫ
 - Леса
 - Кустарники
 - Луга
 - Заболоченные земли
 - Овраги
 - ГРАНИЦЫ ЗЕМЕЛЬ СЕЛЬСКОХОЗЯЙСТВЕННОГО НАЗНАЧЕНИЯ
 - Сельскохозяйственные угодья
 - ГРАНИЦЫ
 - Граница муниципального образования
 - Граница МО "Нылгинское"
 - Существующая граница населенного пункта
 - Проектируемая граница населенного пункта
 - Новое строительство и реконструкция застройки
 - на I очередь
 - на расчетный срок
 - на перспективу

Магистральный газопровод-отвод "Пермь-Казань-Горький"
диаметром 1220 мм, давлением 5,5 МПа

Согласовано:
РОАО «Удмуртгаз»
филиал «Увагаз»
«...» / 2010г

М 1:25000

						13992-ГП.ПЗ.3		
						Генеральный план и правила землепользования и застройки МО "Нылгинское"		
Изм.	Колуч.	Лист	М.зак.	Подпись	Дата			
ГИП		Першаков				Генеральный план		
Гл.инженер		Ягницына				Стадия	Лист	Листов
						II	3	5
Проверил		Гусева				План-схема газоснабжения		
Разработал		Краснокутская				Удмуртгражданпроект		