


ГЕНЕРАЛЬНЫЙ ПЛАН МО «НЫЛГИНСКОЕ»

КАРТА ГРАНИЦ НАСЕЛЕННЫХ ПУНКТОВ

УСЛОВНЫЕ ОБОЗНАЧЕНИЯ

- ГРАНИЦЫ
- Существующая граница населенного пункта
 - Проектируемая граница населенного пункта
 - Граница муниципального образования
- Земли населенного пункта
- Территории общественно-делового назначения
 - Территории учреждений образования
 - Территории производственно-коммунальных объектов II - III классов
 - Территории производственно-коммунальных объектов IV-V классов
 - Территории инженерной и транспортной инфраструктур
 - Территории объектов сельскохозяйственного назначения
 - Территории специального назначения, связанные с захоронениями
- Земли особо охраняемых природных территорий
- Сельскохозяйственные угодья
 - Земли лесного фонда
 - Земли водного фонда
 - Территории, предоставленные для добычи полезных ископаемых
- Автомобильные дороги общего пользования
- Регионального значения
 - Межмуниципального значения
 - Местного значения

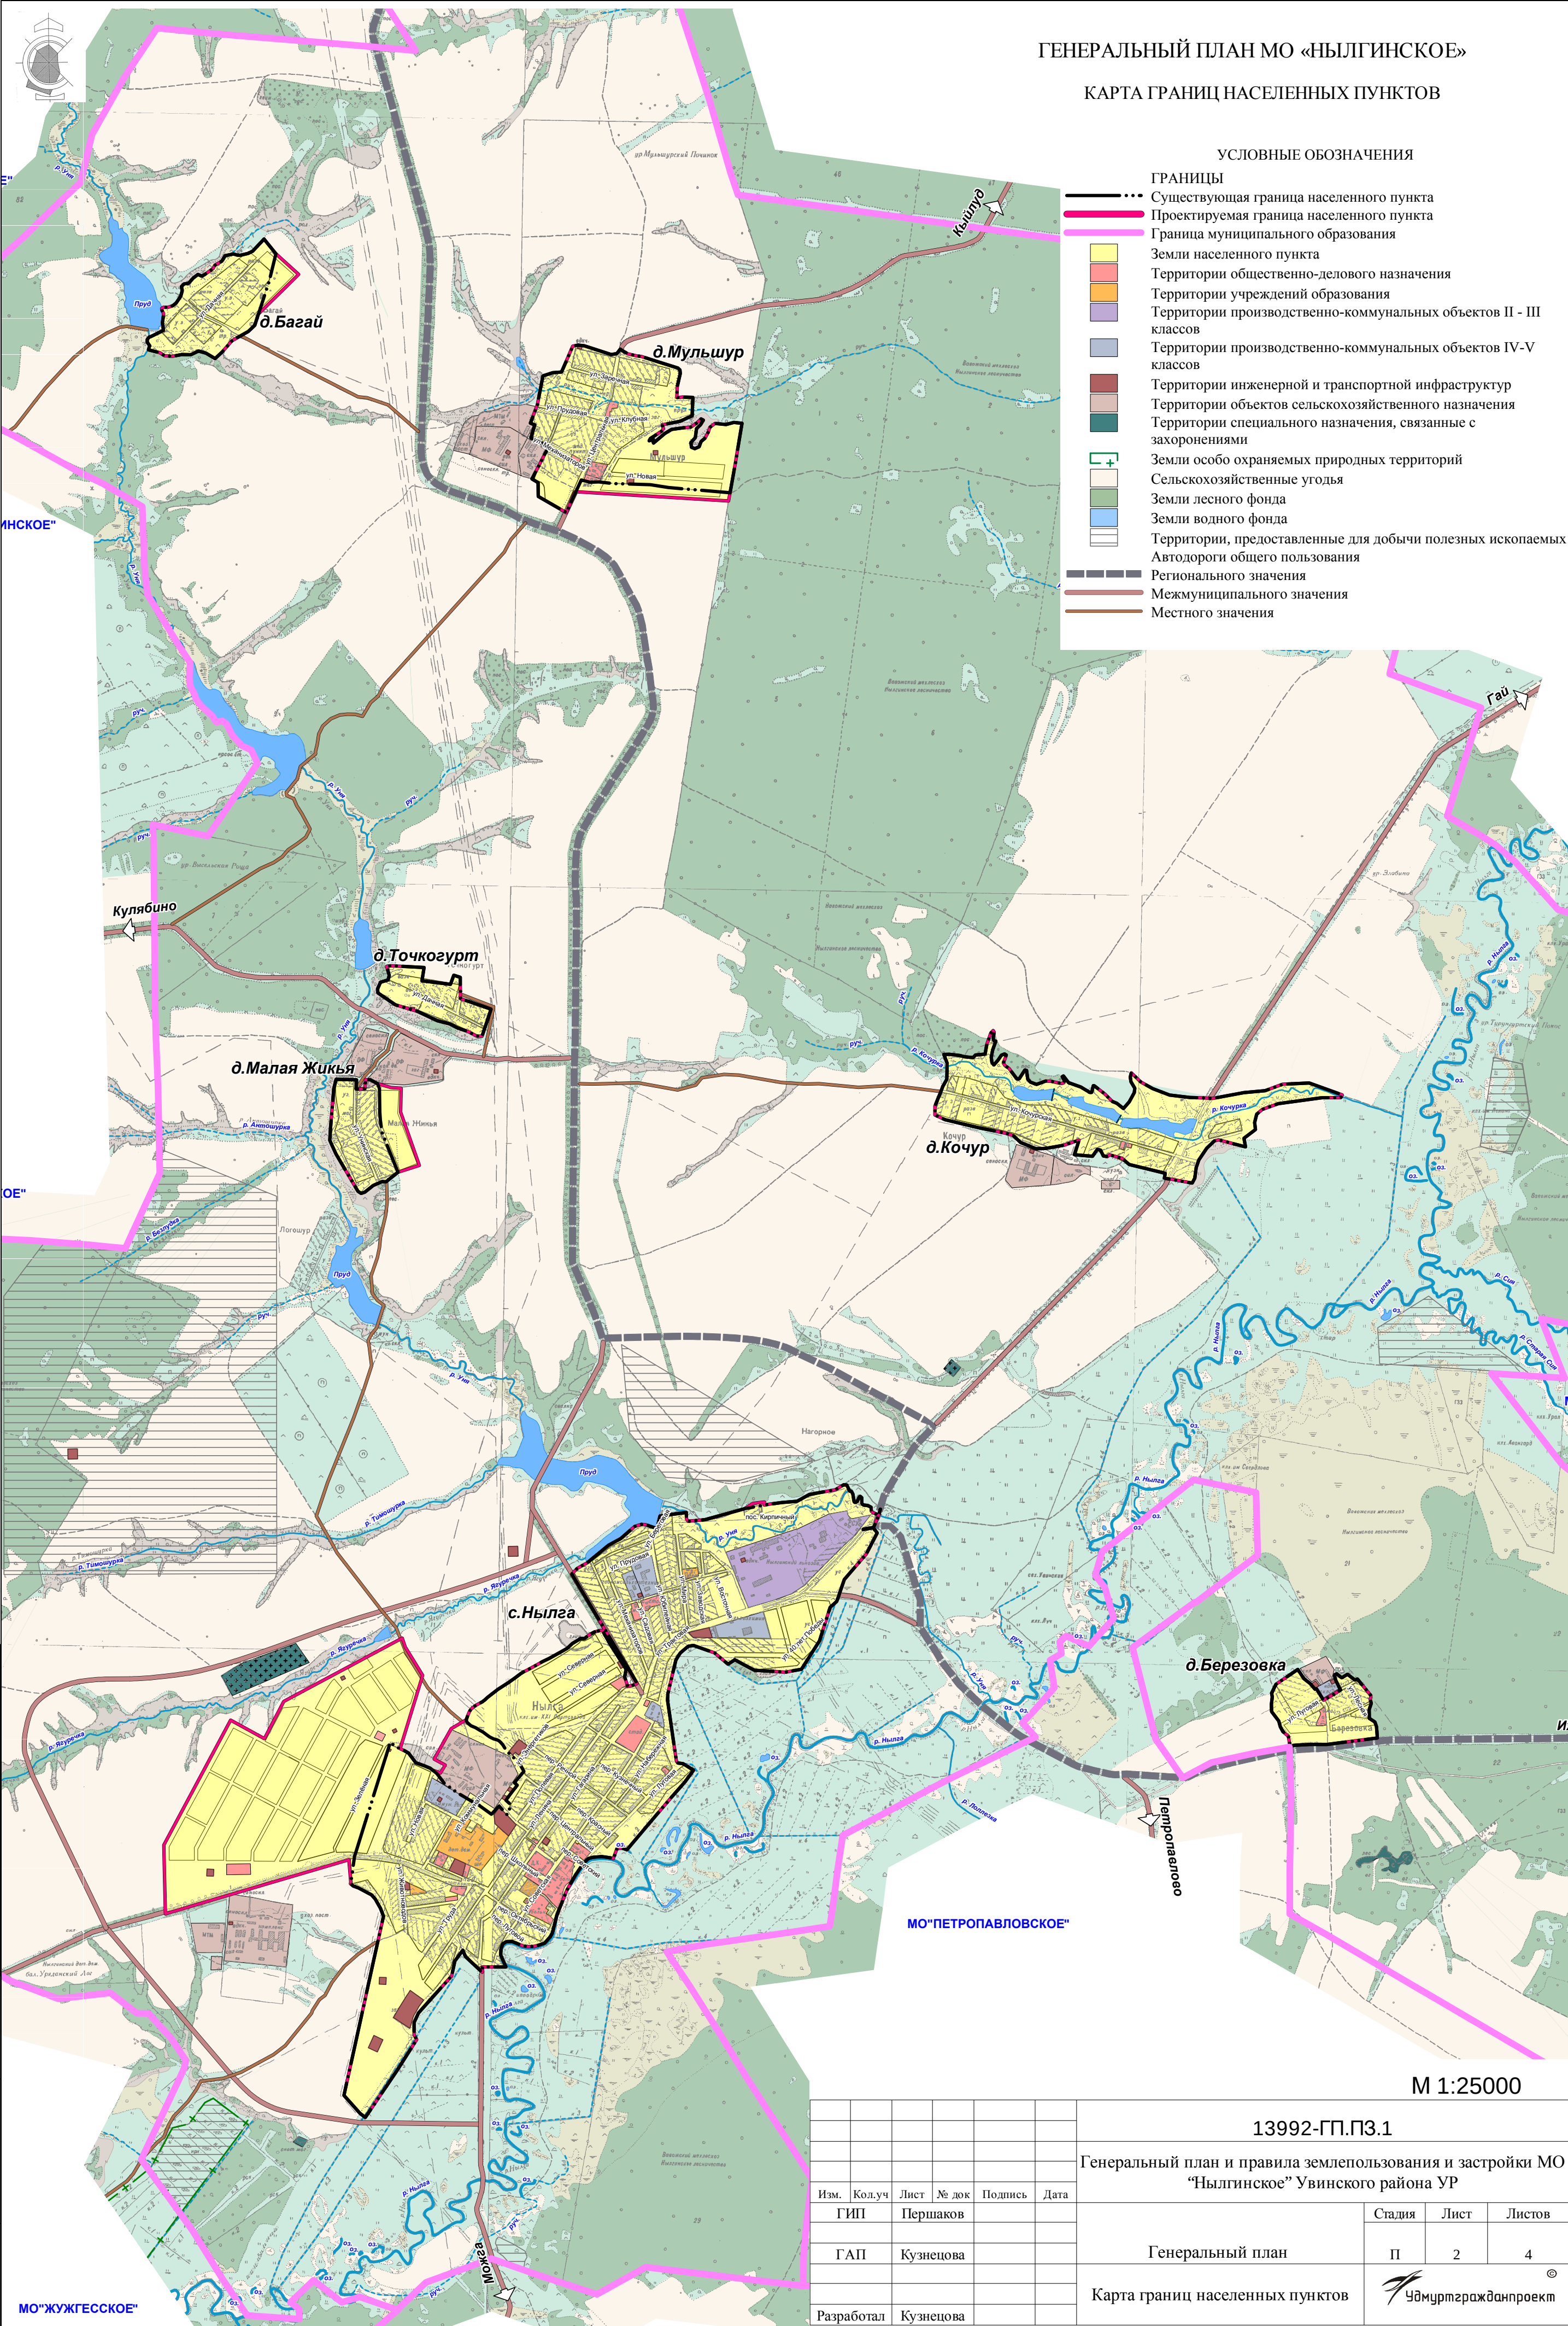

М 1:25000

13992-ГП.ПЗ.1

Генеральный план и правила землепользования и застройки МО
"Нылгинское" Увинского района УР

Изм.	Кол.уч	Лист	№ док	Подпись	Дата
ГИП	Першаков				
ГАП	Кузнецова				
Разработал	Кузнецова				

Генеральный план

Карта границ населенных пунктов

Стадия	Лист	Листов
П	2	4

Удмуртгражданпроект