

Проект внесения изменений в Генеральный план муниципального образования «Удугучинское» Увинского района
Удмуртской Республики

Карта зон с особыми условиями использования территории и особо охраняемых природных территорий
федерального, регионального и местного значения

проект.

сущ.

Условные обозначения

--- граница муниципального района

--- граница сельского поселения

--- граница населенного пункта

проект.

сущ.

Функциональные зоны

зона застройки индивидуальными жилыми домами

зона застройки малоэтажными жилыми домами (до 4 этажей, включая мансардный)

многофункциональная общественно-деловая зона

зона специализированной общественной застройки

зона инженерной инфраструктуры

зона транспортной инфраструктуры

производственная зона

зоны сельскохозяйственного использования

производственная зона сельскохозяйственных предприятий

зона сельскохозяйственных угодий

зона отдыха

зона озелененных территорий общего пользования (лесопарки, парки, сады, скверы, бульвары, городские леса)

лесопарковая зона

зона лесов

зона кладбищ

зона акваторий

иные зоны

проект.

сущ.

Зоны с особыми условиями использования территории

охранная зона инженерных коммуникаций

водоохранные зоны

придорожная полоса

первый пояс зоны санитарной охраны источника водоснабжения

санитарно-защитная полоса водоводов

санитарно-защитная зона предприятий, сооружений и иных объектов

защитная зона объекта культурного наследия

месторождения нефти и газа

месторождения торфа и сапропеля

месторождения неметаллических полезных ископаемых

иная зона с действием особых финансовых или нефинансовых механизмов поддержки инвестиционной и инновационной деятельности

сущ.


Границы территорий объектов культурного наследия

граница территории объекта культурного наследия

сущ.

Особо охраняемые природные территории

государственный природный заказник «Потерянный ключ»

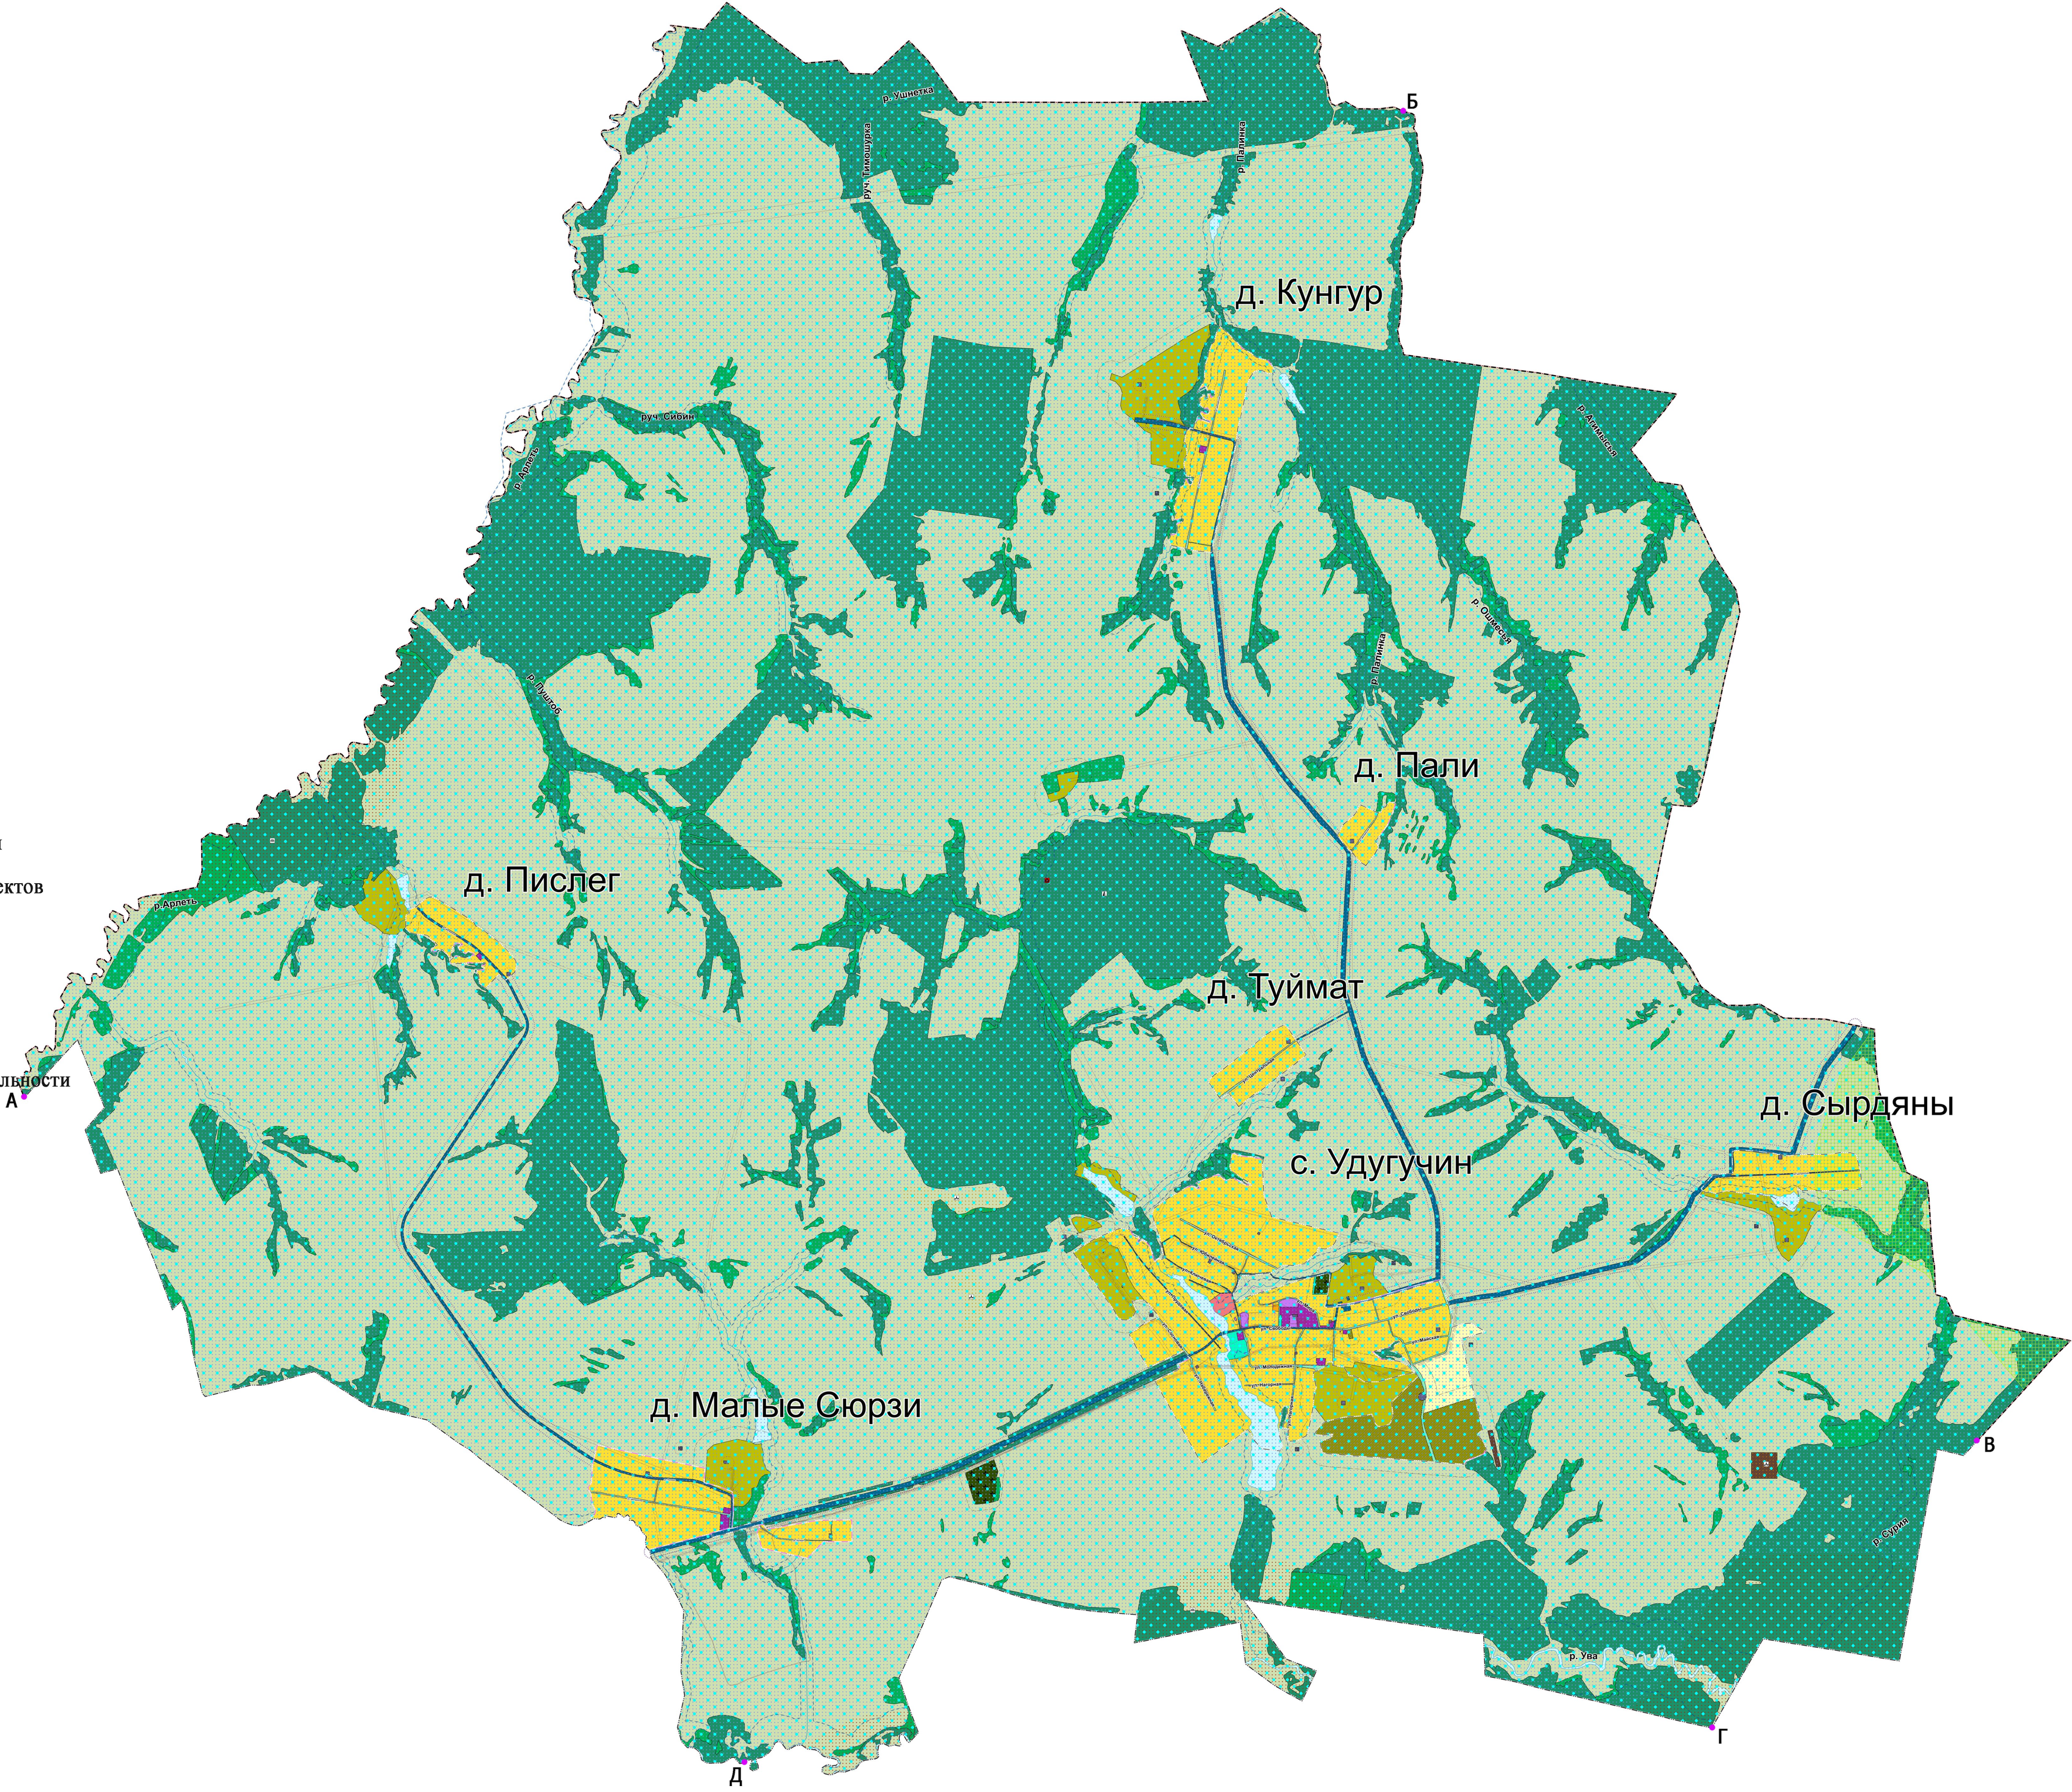

Масштаб 1:23 000