

Проект внесения изменений в Генеральный план муниципального образования «Удугучинское»
Увинского района Удмуртской Республики
Карта границ МО «Удугучинское» с отображением границ Увинского лесничества
(в соответствии с материалами лесоустройства)

- проект.

сущ.

Условные обозначения
- граница муниципального района
- граница сельского поселения
- граница населенного пункта
- проект.

сущ.

Земли по категориям
- земли населенных пунктов
- земли сельскохозяйственного назначения
- земли промышленности, энергетики, транспорта, связи, радиовещания, телевидения, информатики, земли для обеспечения космической деятельности, земли обороны, безопасности и земли иного специального назначения
- земли лесного фонда
- земли водного фонда
- Описание смежеств
- А-Б


МО «Селтинский район»
- Б-В

МО «Якшур-Бодьинский район»
- В-Г

МО «Чеканское»
- Г-Д

МО «Мушковайское»
- Д-А

МО «Новомултанское»

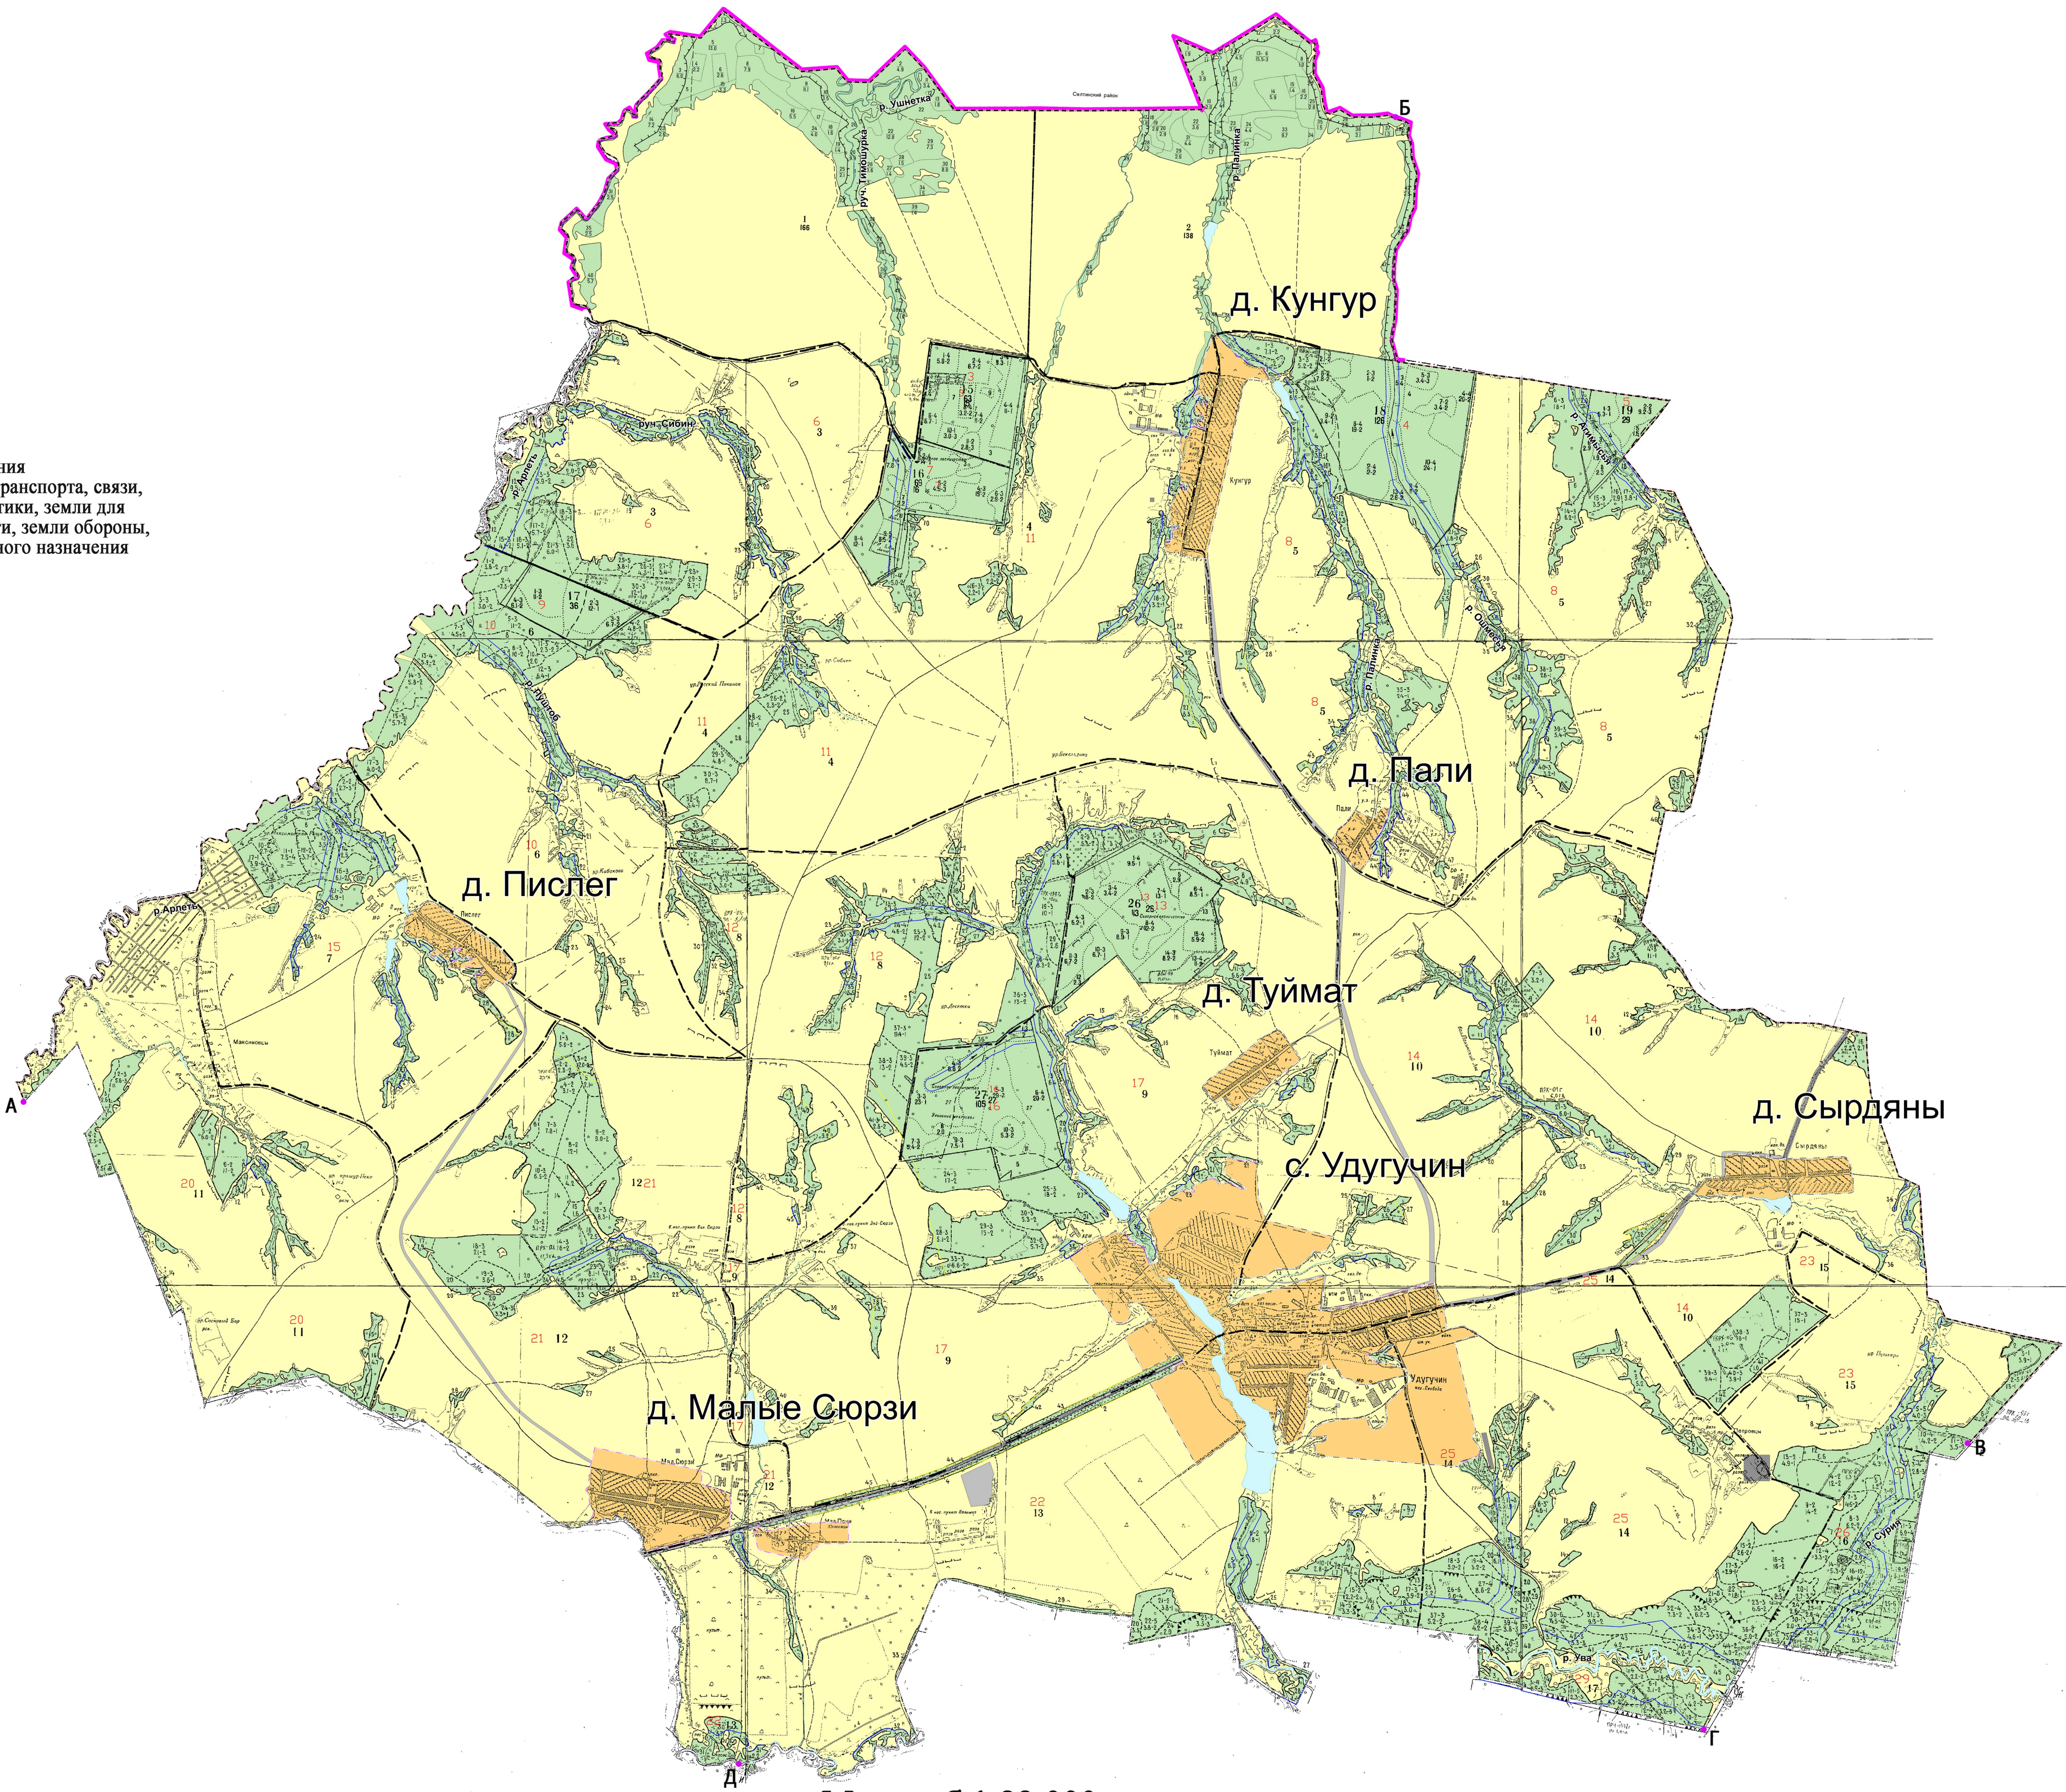

Масштаб 1:23 000