


Проект внесения изменений в Генеральный план муниципального образования «Удугучинское» Увинского района

Удмуртской Республики

Карта планируемого размещения объектов местного значения

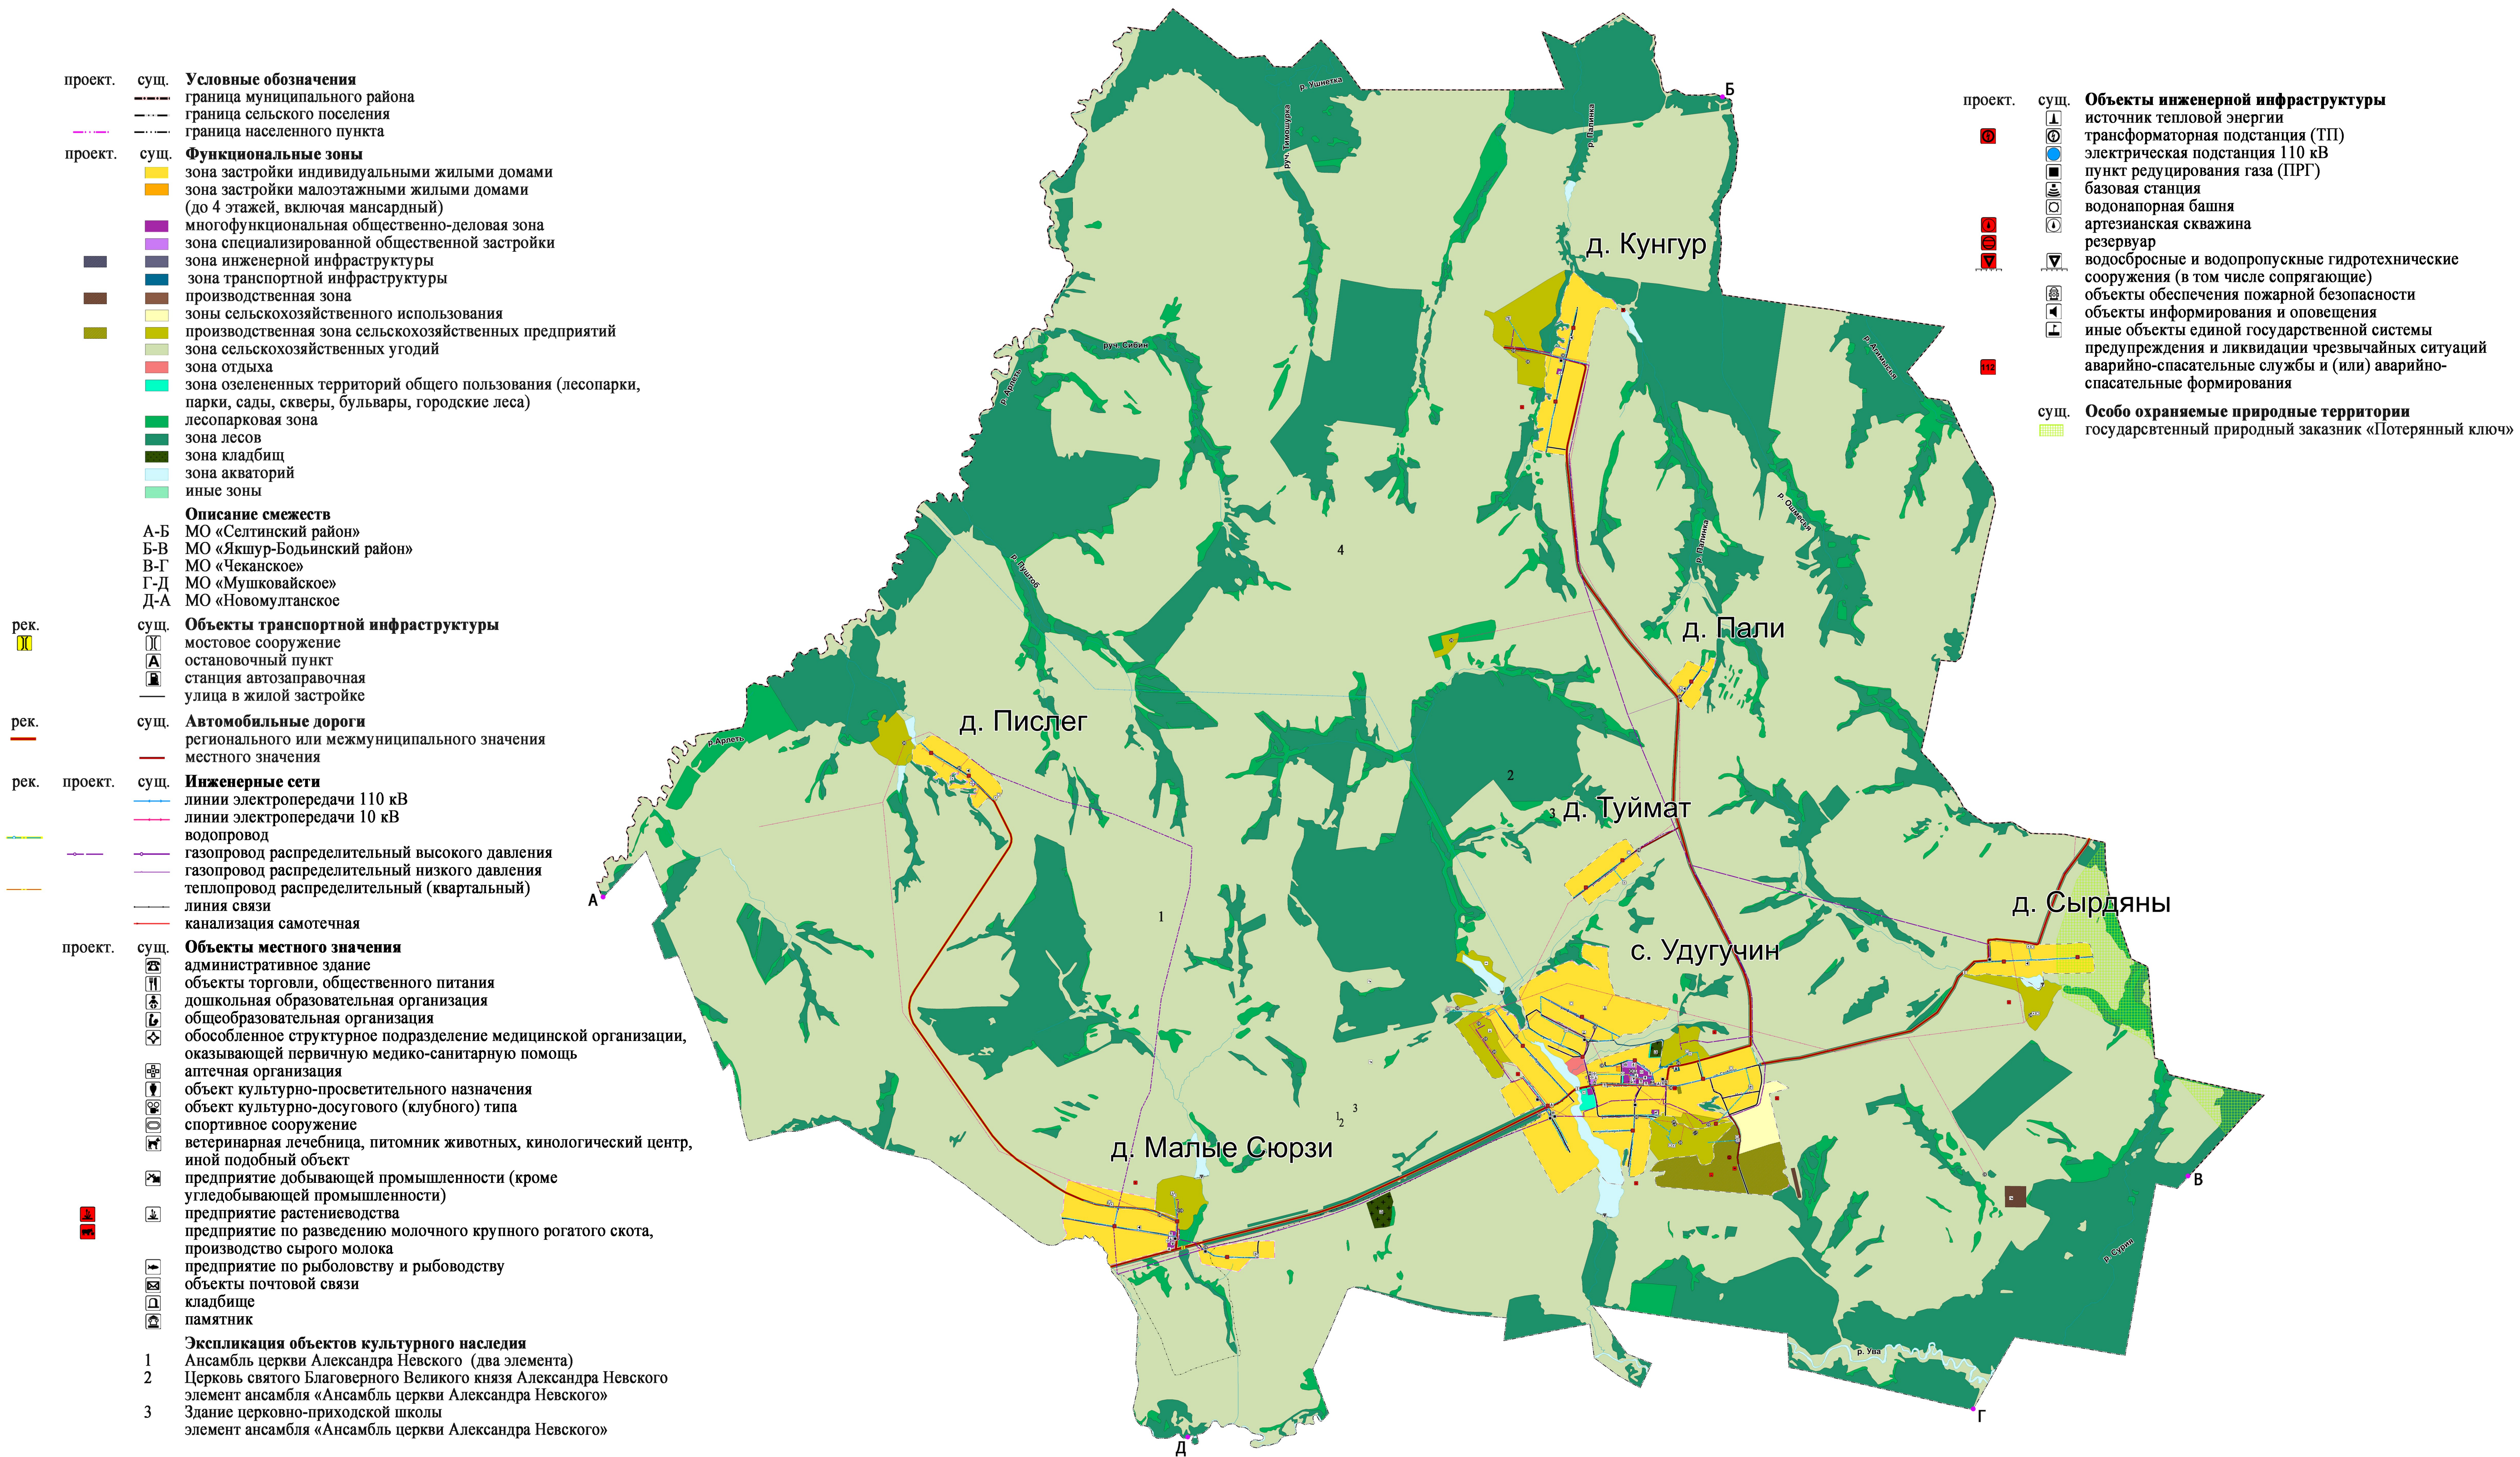

Масштаб 1:23 000