


**Проект внесения изменений в Генеральный план муниципального образования «Удугучинское» Увинского района
Удмуртской Республики
Карта функциональных зон**

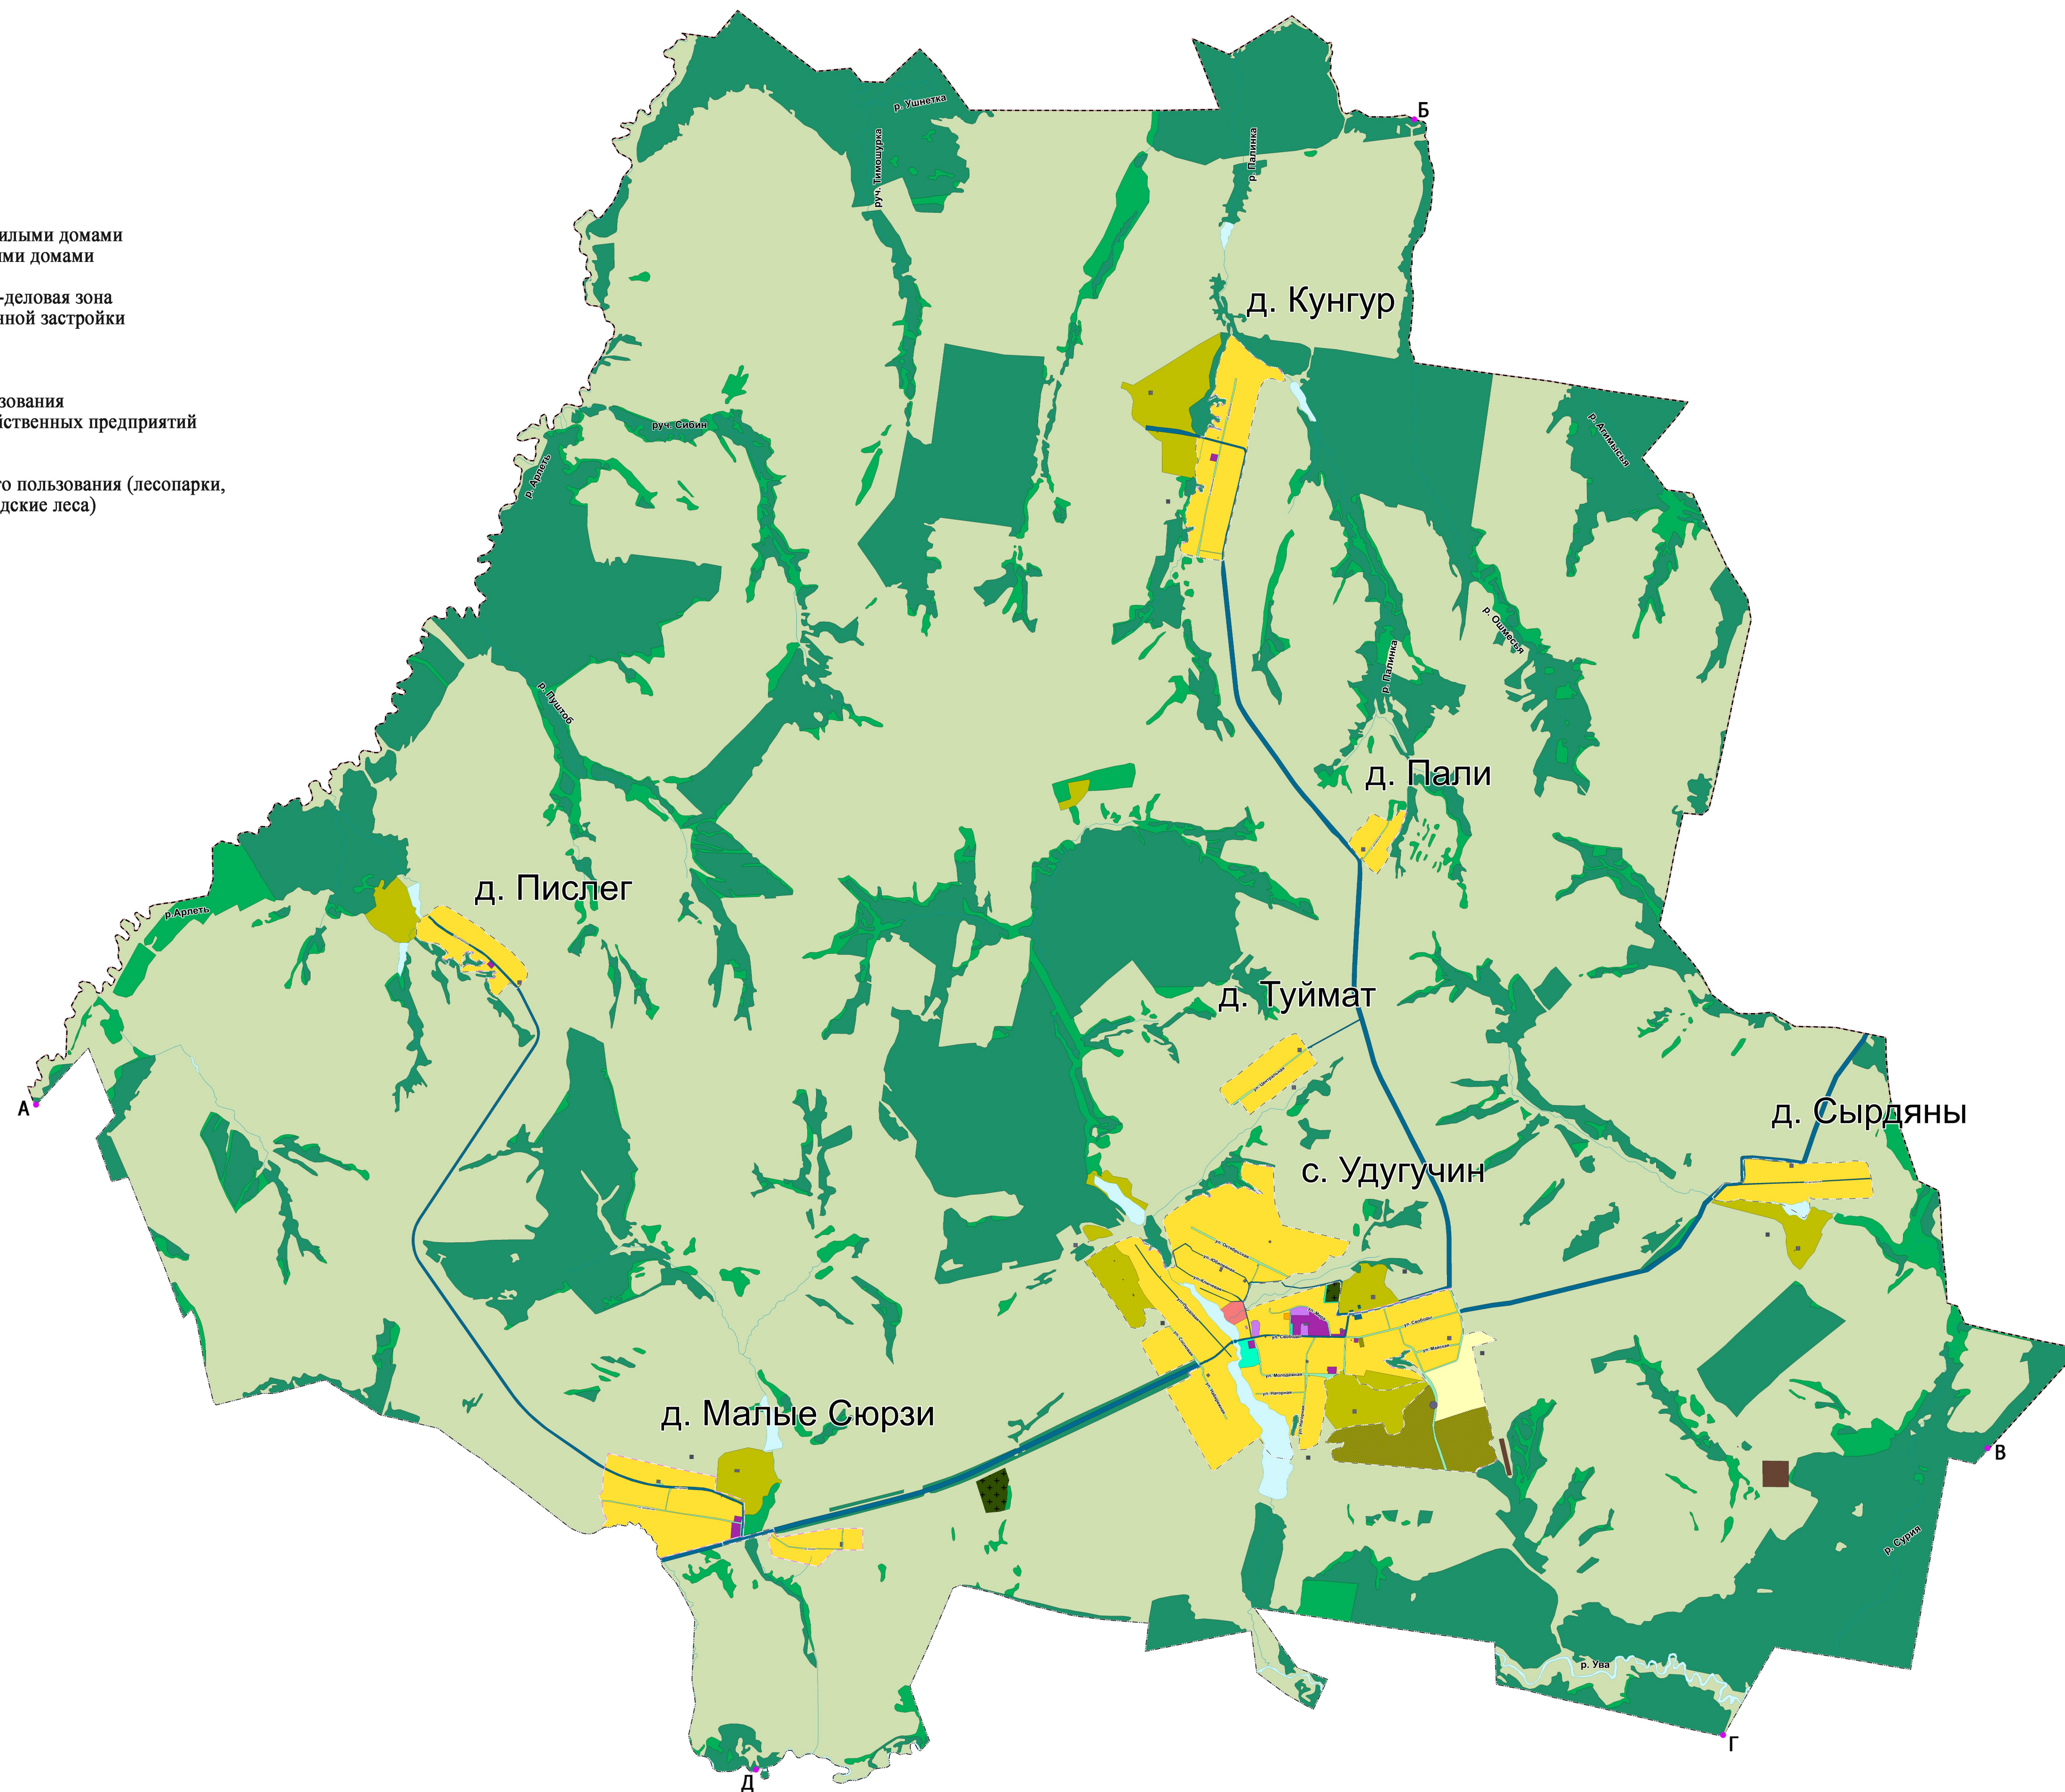

Масштаб 1:23 000