


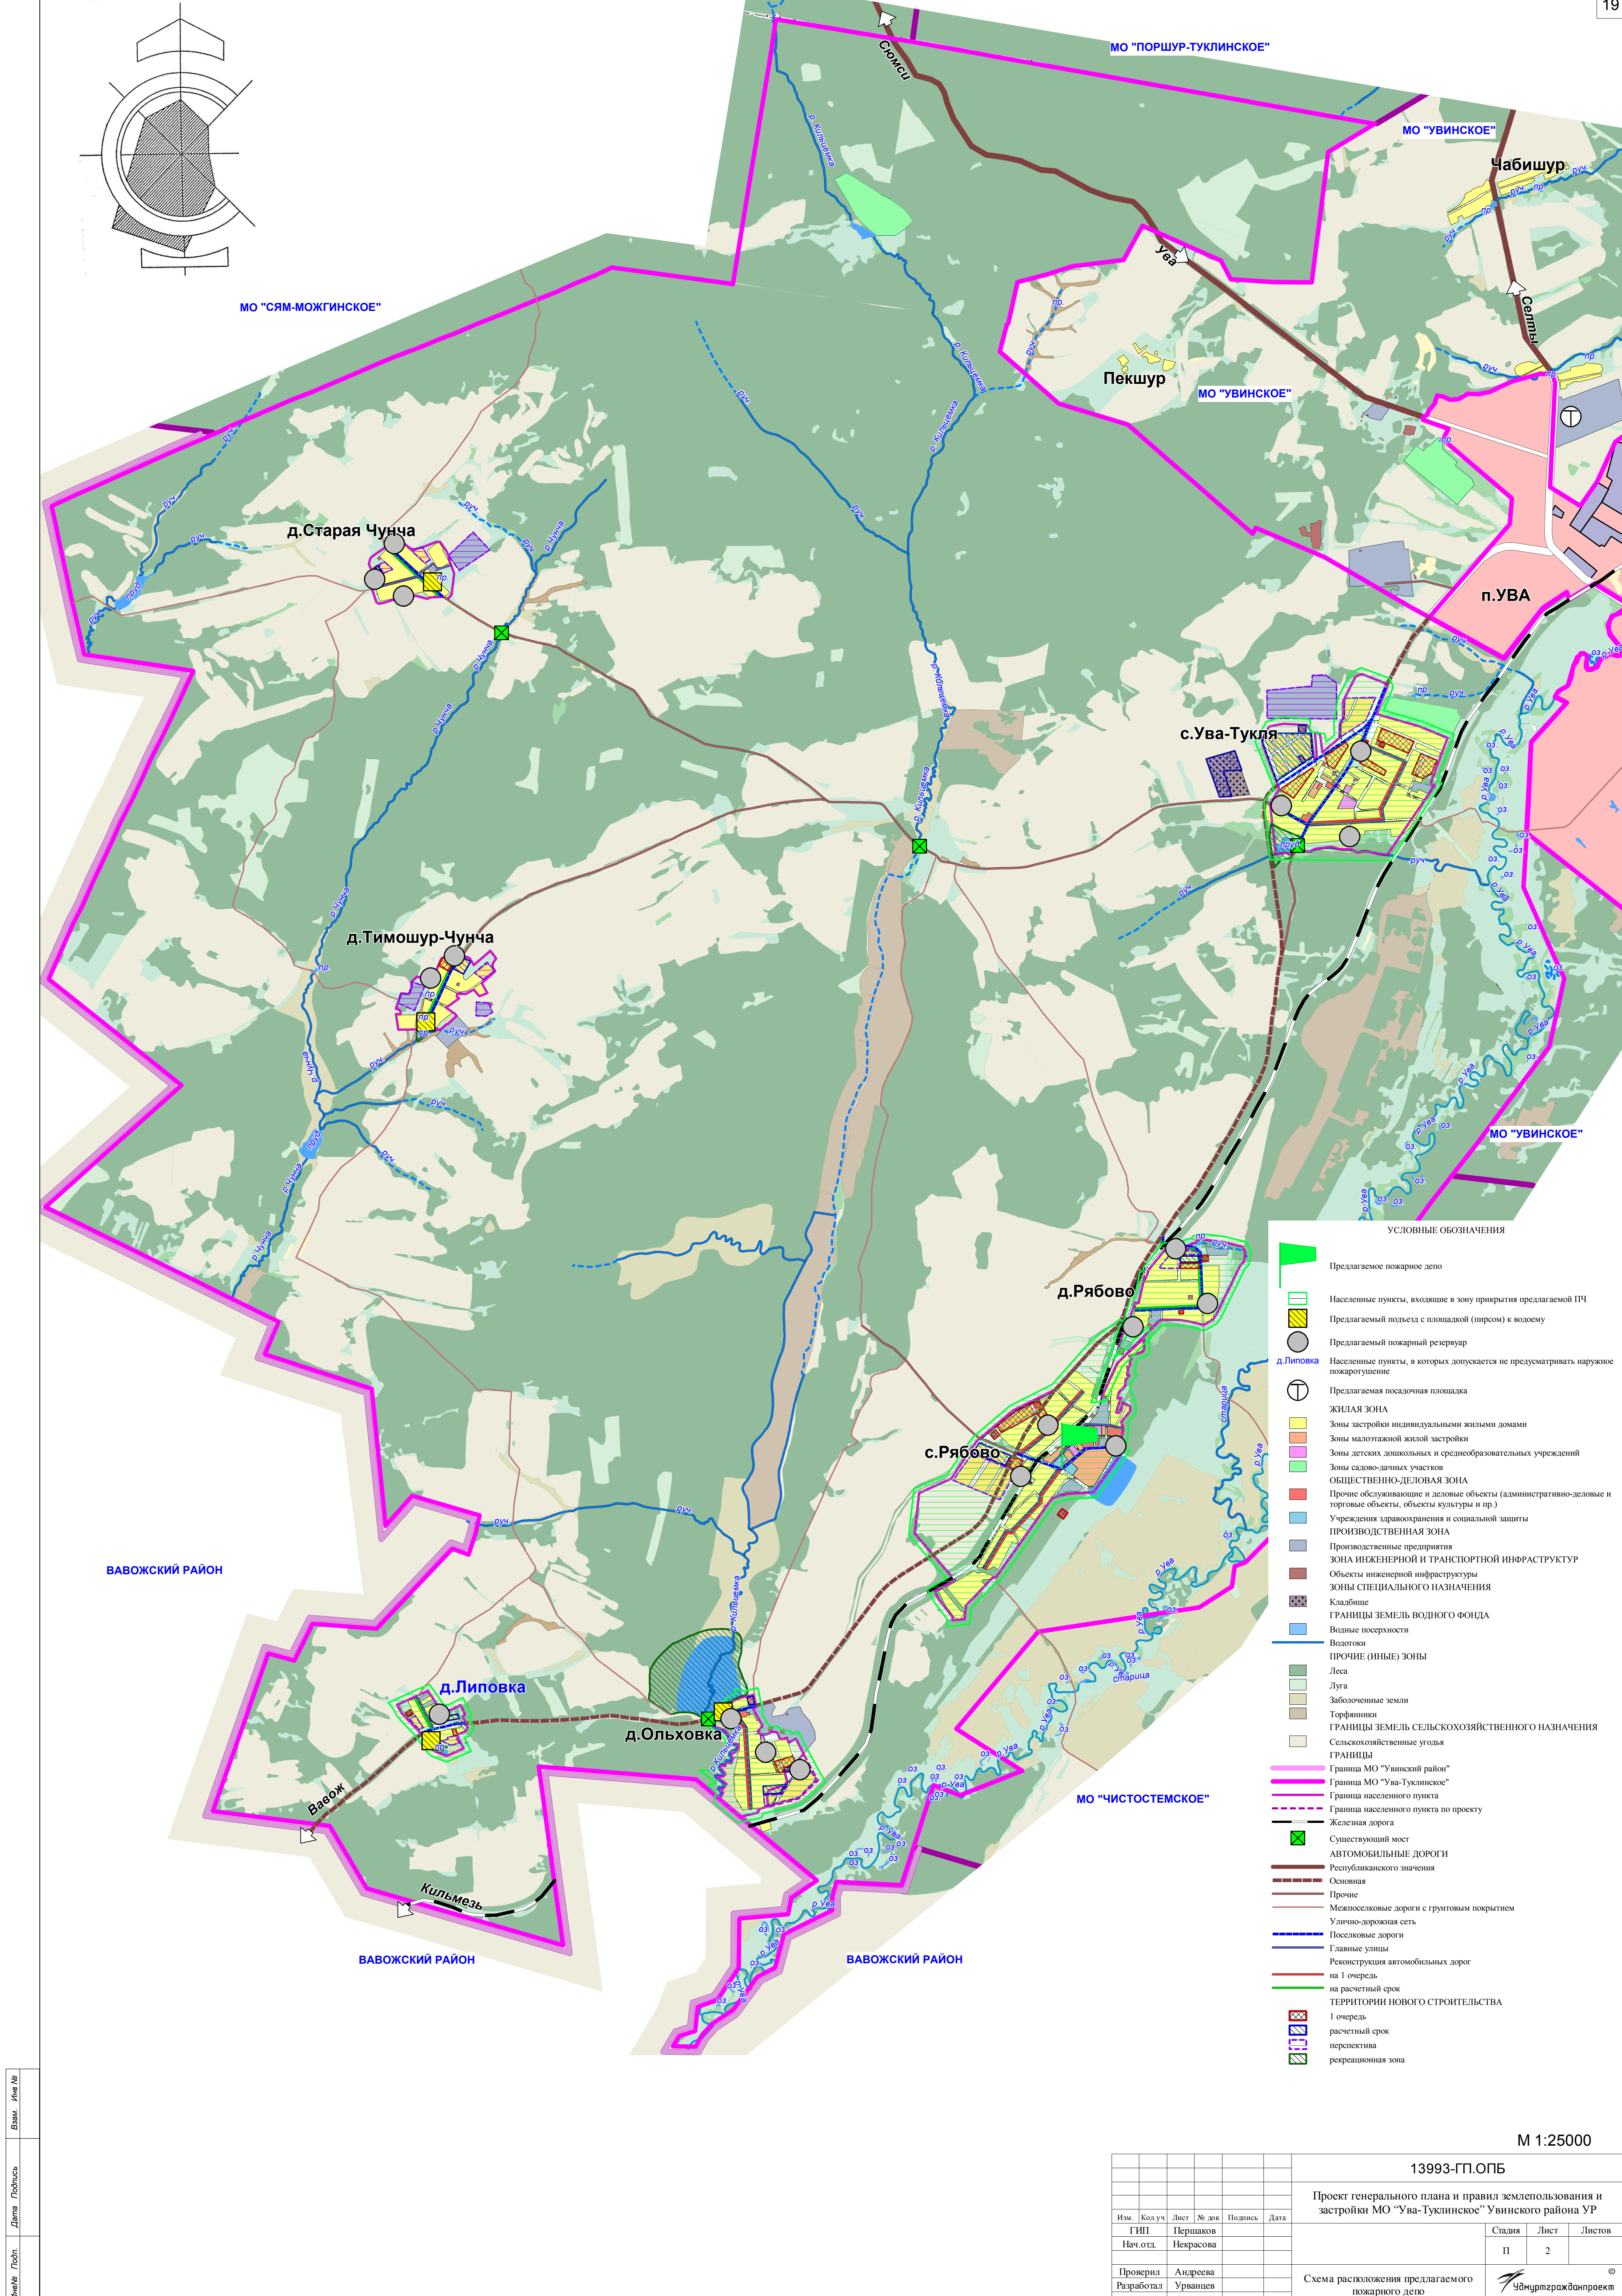

Имя	Пол	Дата	Подпись	Взм.	Имя №

М 1:25000

13993-ГП.ОПБ					
Проект генерального плана и правил землепользования и застройки МО "Ува-Туклинское" Увинского района УР					
Им.	Код.уч.	Лист	Ж.лок	Подпись	Дата
ГИП	Першаков				
Нач.отд.	Некрасова				
Проверил	Андреева				
Разработал	Урванцев				
Схема расположения предлагаемого пожарного депо				Стадия	Лист
				П	2
				Листов	