



## РАСПОРЯЖЕНИЕ

от 29 сентября 2017 года

№ 1268-р

г. Ижевск

**О внесении изменений в генеральный план муниципального образования «Ува-Туклинское», утвержденный решением Совета депутатов муниципального образования «Ува-Туклинское» Увинского района Удмуртской Республики от 13 декабря 2011 года № 150 «Об утверждении генерального плана муниципального образования «Ува-Туклинское»**

В соответствии с Градостроительным кодексом Российской Федерации, Законом Удмуртской Республики от 28 ноября 2014 года № 69-РЗ «О перераспределении полномочий между органами местного самоуправления муниципальных образований, образованных на территории Удмуртской Республики, и органами государственной власти Удмуртской Республики», рассмотрев обращение Администрации муниципального образования «Ува-Туклинское» Увинского района Удмуртской Республики от 8 августа 2017 года № 119:

внести в генеральный план муниципального образования «Ува-Туклинское», утвержденный решением Совета депутатов муниципального образования «Ува-Туклинское» Увинского района Удмуртской Республики от 13 декабря 2011 года № 150 «Об утверждении генерального плана муниципального образования «Ува-Туклинское», следующие изменения:

1) в приложении «Карта границ населенных пунктов»:

а) в центральной части с. Рябово на территории, расположенной вдоль ул. Советской, функциональную зону территорий производственно-коммунальных объектов IV – V классов заменить на зону территорий общественно-делового назначения согласно приложению 1;

б) в центральной части с. Рябово на территории, расположенной вдоль ул. Молодежной, функциональную зону земель населенного пункта заменить на зону территорий инженерной и транспортной инфраструктур согласно приложению 2;

в) в западной части с. Ува-Тукля отобразить улицу, расположенную параллельно ул. Строительной со стороны автодороги «Ува – Вавож», согласно приложению 3;

г) в центральной части с. Ува-Тукля между существующими ул. Гагарина и ул. 60 лет Октября отобразить улицу от ул. Полевой до существующего проезда согласно приложению 4;

2) в приложении «Карта функциональных зон»:

а) в центральной части с. Рябово на территории, расположенной вдоль ул. Советской, функциональную зону производственно-коммунальных объектов IV – V классов заменить на зону общественно-деловой застройки согласно приложению 5;

б) в центральной части с. Рябово на территории, расположенной вдоль ул. Молодежной, функциональную зону застройки индивидуальными жилыми домами заменить на зону объектов инженерной и транспортной инфраструктур согласно приложению 6;

в) в северной части с. Ува-Тукля на территории, расположенной в северо-западной части от автодороги «Ува – Вавож», функциональную зону застройки индивидуальными жилыми домами заменить на зону сельскохозяйственных угодий (в границах населенного пункта) согласно приложению 7;

г) в западной части с. Ува-Тукля на территории, расположенной в южной части от автодороги «Ува – Вавож», функциональную зону застройки индивидуальными жилыми домами заменить на зону сельскохозяйственных угодий (в границах населенного пункта) и отобразить улицу, расположенную параллельно ул. Строительной со стороны автодороги «Ува – Вавож», согласно приложению 8;

д) в центральной части с. Ува-Тукля между существующими ул. Гагарина и ул. 60 лет Октября отобразить улицу от ул. Полевой до существующего проезда согласно приложению 9;

е) с западной стороны от с. Ува-Тукля охранный коридор магистральных инженерных коммуникаций (ЛЭП 110 кВ) отобразить в соответствии с фактическим местом расположения согласно приложению 10;

3) в приложении «Карта планируемого размещения объектов капитального строительства местного значения»:

а) в центральной части с. Рябово на территории, расположенной вдоль ул. Советской, функциональную зону производственно-коммунальных объектов IV-V классов заменить на зону общественно-деловой застройки согласно приложению 11;

б) в центральной части с. Рябово на территории, расположенной вдоль ул. Молодежной, функциональную зону застройки индивидуальными жилыми домами заменить на зону объектов инженерной и транспортной инфраструктур согласно приложению 12;

в) в северной части с. Ува-Тукля на территории, расположенной в северо-западной части от автодороги «Ува – Вавож», функциональную зону застройки индивидуальными жилыми домами заменить на зону сельскохозяйственных угодий (в границах населенного пункта) согласно приложению 13;

г) в западной части с. Ува-Тукля на территории, расположенной в южной части от автодороги «Ува – Вавож», функциональную зону застройки индивидуальными жилыми домами заменить на зону сельскохозяйственных угодий (в границах населенного пункта) и отобразить улицу, расположенную параллельно ул. Строительной со стороны автодороги «Ува – Вавож», согласно приложению 14;

д) в центральной части с. Ува-Тукля между существующими ул. Гагарина и ул. 60 лет Октября отобразить улицу от ул. Полевой до существующего проезда согласно приложению 15;

е) с западной стороны от с. Ува-Тукля охранный коридор магистральных инженерных коммуникаций (ЛЭП 110 кВ) отобразить в соответствии с фактическим местом расположения согласно приложению 16.

**Председатель Правительства  
Удмуртской Республики**



**Я.В. Семенов**

Приложение 1  
к распоряжению Правительства  
Удмуртской Республики  
от 29 сентября 2017 года № 1268-р

Фрагмент приложения «Карта границ населенных пунктов»




Масштаб 1:10 000



Приложение 2  
к распоряжению Правительства  
Удмуртской Республики  
от 29 сентября 2017 года № 1268-р

Фрагмент приложения «Карта границ населенных пунктов»

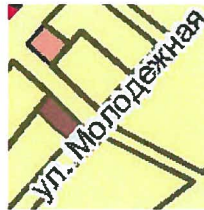


Масштаб 1:10 000



Приложение 3  
к распоряжению Правительства  
Удмуртской Республики  
от 29 сентября 2017 года № 1268-р

Фрагмент приложения «Карта границ населенных пунктов»

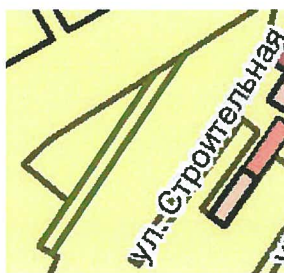


Масштаб 1:10 000



Приложение 4  
к распоряжению Правительства  
Удмуртской Республики  
от 29 сентября 2017 года № 1268-р

Фрагмент приложения «Карта границ населенных пунктов»

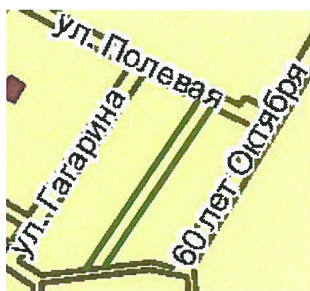

Масштаб 1:10 000



Приложение 5  
к распоряжению Правительства  
Удмуртской Республики  
от 29 сентября 2017 года № 1268-р

Фрагмент приложения «Карта функциональных зон»



Масштаб 1:10 000



Приложение 6  
к распоряжению Правительства  
Удмуртской Республики  
от 29 сентября 2017 года № 1268-р

Фрагмент приложения «Карта функциональных зон»




Масштаб 1:10 000



Приложение 7  
к распоряжению Правительства  
Удмуртской Республики  
от 29 сентября 2017 года № 1268-р

Фрагмент приложения «Карта функциональных зон»

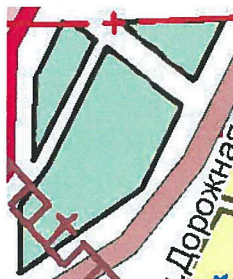


Масштаб 1:10 000



Приложение 8  
к распоряжению Правительства  
Удмуртской Республики  
от 29 сентября 2017 года № 1268-р

Фрагмент приложения «Карта функциональных зон»

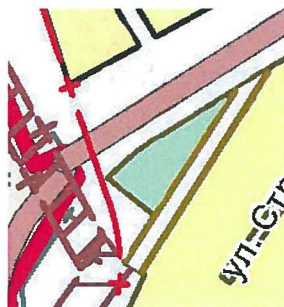


Масштаб 1:10 000



Приложение 9  
к распоряжению Правительства  
Удмуртской Республики  
от 29 сентября 2017 года № 1268-р

Фрагмент приложения «Карта функциональных зон»

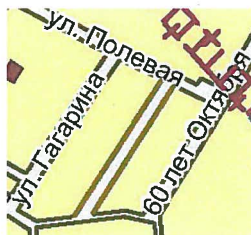


Масштаб 1:10 000



Приложение 10  
к распоряжению Правительства  
Удмуртской Республики  
от 29 сентября 2017 года № 1268-р

Фрагмент приложения «Карта функциональных зон»

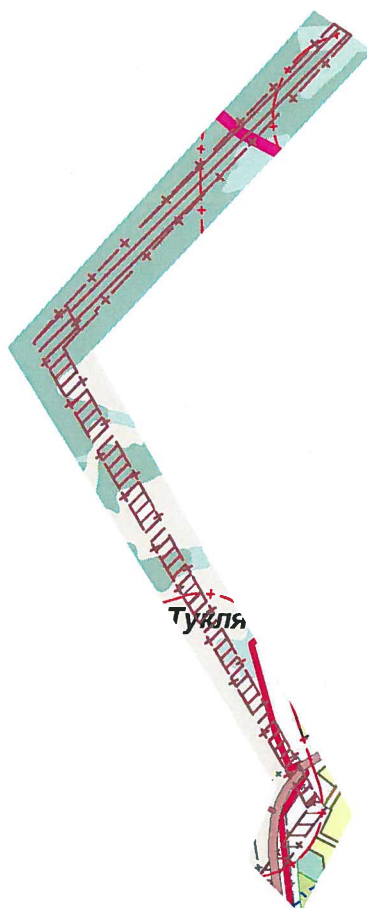

Масштаб 1:20 000



Приложение 11  
к распоряжению Правительства  
Удмуртской Республики  
от 29 сентября 2017 года № 1268-р

Фрагмент приложения «Карта планируемого размещения объектов  
капитального строительства местного значения»




Масштаб 1:10 000



Приложение 12  
к распоряжению Правительства  
Удмуртской Республики  
от 29 сентября 2017 года № 1268-р

Фрагмент приложения «Карта планируемого размещения объектов  
капитального строительства местного значения»

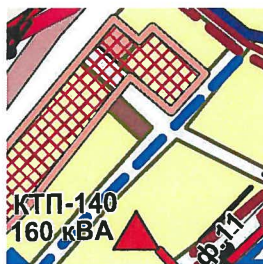

Масштаб 1:10 000



Приложение 13  
к распоряжению Правительства  
Удмуртской Республики  
от 29 сентября 2017 года № 1268-р

Фрагмент приложения «Карта планируемого размещения объектов  
капитального строительства местного значения»




Масштаб 1:10 000



Приложение 14  
к распоряжению Правительства  
Удмуртской Республики  
от 29 сентября 2017 года № 1268-р

Фрагмент приложения «Карта планируемого размещения объектов  
капитального строительства местного значения»

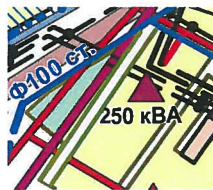


Масштаб 1:10 000



Приложение 15  
к распоряжению Правительства  
Удмуртской Республики  
от 29 сентября 2017 года № 1268-р

Фрагмент приложения «Карта планируемого размещения объектов  
капитального строительства местного значения»

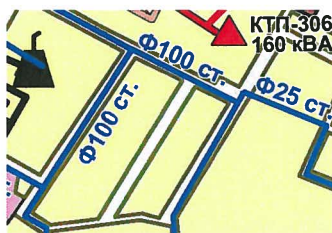


Масштаб 1:10 000



Приложение 16  
к распоряжению Правительства  
Удмуртской Республики  
от 29 сентября 2017 года № 1268-р

Фрагмент приложения «Карта планируемого размещения объектов  
капитального строительства местного значения»

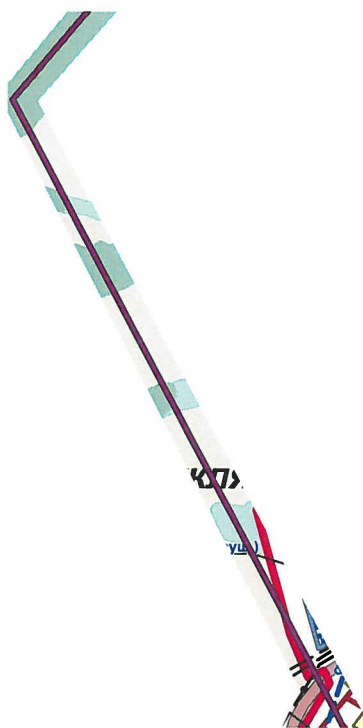

Масштаб 1:20 000

