



АДМИНИСТРАЦИЯ
МУНИЦИПАЛЬНОГО
ОБРАЗОВАНИЯ
«МУНИЦИПАЛЬНЫЙ
ОКРУГ УВИНСКИЙ
РАЙОН УДМУРТСКОЙ
РЕСПУБЛИКИ»

«УДМУРТ
ЭЛЬКУНЫСЬ
УВА ЁРОС
МУНИЦИПАЛ ОКРУГ»
МУНИЦИПАЛ
КЫЛДЫТЭТЛЭН
АДМИНИСТРАЦИЕЗ

ПОСТАНОВЛЕНИЕ

от «11» февраля 2026 года

№ 0145

пос. Ува

**Об установлении публичного
сервитута в отношении земель
находящихся в кадастровом
квартале 18:21:054002**

На основании ходатайства Меркуловой Н.И., зарегистрированной по адресу: Российская Федерация, г. Москва, проезд Парусный, д.1, кв. 26, действующей в интересах публичного акционерного общества «Ростелеком», место нахождения: 191167, г. Санкт-Петербург, наб. Синопская, д. 14, литера а, ИНН 7707049388, ОГРН 1027700198767, на основании доверенности от 03.04.2025, удостоверенной Соловьевым И.А., нотариусом города Москвы, зарегистрированной в реестре за № 77/535-н/77-2025-10-581, рассмотрев графическое описание местоположения границ населенных пунктов, территориальных зон, особо охраняемых природных территорий, зон с особыми условиями использования территории, сообщение о возможности установления публичного сервитута от 21.01.2026, размещенное на официальном сайте Увинского района, в соответствии с главой V.7 Земельного кодекса Российской Федерации, статьей 3.3 Федерального закона от 25.10.2001 № 137-ФЗ «О введении в действие Земельного кодекса Российской Федерации», Градостроительным кодексом Российской Федерации, Правилами охраны газораспределительных сетей, утвержденными Постановлением

Правительства Российской Федерации от 20.11.2000 № 878, руководствуясь Уставом муниципального образования «Муниципальный округ Увинский район Удмуртской Республики», Администрация муниципального образования «Муниципальный округ Увинский район Удмуртской Республики»

п о с т а н о в л я е т:

1. Утвердить границы публичного сервитута. Сведения о границах публичного сервитута прилагаются к настоящему постановлению (Приложение № 1).

2. Установить публичный сервитут в отношении земель находящихся в кадастровом квартале 18:21:054002 на площади 25 кв. м., для размещения сооружения связи в рамках проекта «Устранение цифрового неравенства» УЦН 2.0, сроком на 49 (сорок девять) лет, за плату в соответствии со статьей 39.46 Земельного кодекса Российской Федерации.

3. ПАО «Ростелеком» необходимо в установленном порядке:

- подготовить пакет документов с целью предоставления его в филиал ППК Роскадастр по Удмуртской Республике, для внесения сведений о публичном сервитуте в единый государственный реестр недвижимости.

4. В течение 5 рабочих дней со дня принятия настоящего постановления необходимо в установленном порядке:

- отделу информационных технологий Администрации муниципального образования «Муниципальный округ Увинский район Удмуртской Республики» обеспечить опубликование настоящего постановления на официальном сайте Увинского района в информационно телекоммуникационной сети Интернет,

- отделу документационного обеспечения Администрации муниципального образования «Муниципальный округ Увинский район Удмуртской Республики» обеспечить опубликование настоящего постановления в периодическом печатном издании «Бюллетень правовых актов органов местного самоуправления муниципального образования «Муниципальный округ Увинский район Удмуртской Республики»,

- Управлению имущественных и земельных отношений Администрации муниципального образования «Муниципального образования Увинский район Удмуртской Республики» направить копию настоящего постановления в адрес ПАО «Ростелеком», а также в орган регистрации прав,

- Управлению имущественных и земельных отношений Администрации муниципального образования «Муниципальный округ Увинский район Удмуртской Республики» направить ПАО «Ростелеком» сведения о лицах, являющихся правообладателями земельных участков, копии документов, подтверждающих права указанных лиц на земельные участки.

5. Контроль за выполнением настоящего постановления возложить на начальника Управления имущественных и земельных отношений Администрации муниципального образования «Муниципальный округ Увинский район Удмуртской Республики» Гребёнкину Н.С.

Глава муниципального образования



В.А. Головин

Соколова Вера Валерьевна
8(34130)50007

Отпечатано: 1 экз. (оригинал) – заявителю, 1 экз. (оригинал) – в дело; 1 экз. (копия) – в прокуратуру Увинского района, 1 экз. (оригинал) и 1 экз. (копия) – Управлению имущественных и земельных отношений Администрации муниципального образования «Увинский район»

ГРАФИЧЕСКОЕ ОПИСАНИЕ
местоположения границ населенных пунктов, территориальных
зон, особо охраняемых природных территорий, зон с особыми
условиями использования территории

*Антенно-мачтовое сооружение связи объекта «Установка АМС БС в Удмуртской Республике Приволжского
Федерального округа Российской Федерации по проекту «Устранение цифрового неравенства» (УЦН 2.0)»*

(наименование объекта, местоположение границ которого описано (далее - объект))

Раздел 1

Сведения об объекте

№ п/п	Характеристики объекта	Описание характеристик
1	2	3
1	Местоположение объекта	427256, Удмуртская Республика, Увинский район, Ольховка деревня.
2	Площадь объекта ± величина погрешности определения площади (Р ± ΔР)	25 ± 2 м ²
3	Иные характеристики объекта	Вид объекта реестра границ: Граница публичного сервитута Кадастровый номер квартала: 18:21:054002 Вид или наименование публичного сервитута по документу: Публичный сервитут в целях размещения антенно-мачтового сооружения связи объекта «Установка АМС БС в Удмуртской Республике Приволжского Федерального округа Российской Федерации по проекту «Устранение цифрового неравенства» (УЦН 2.0)» Орган, принявший решение об установлении публичного сервитута: Администрация муниципального образования «Муниципальный округ Увинский район Удмуртской Республики» Цель установления публичного сервитута: Размещение объектов электросетевого хозяйства, тепловых сетей, водопроводных сетей, сетей водоотведения, линий и сооружений связи, линейных объектов системы газоснабжения, нефтепроводов и нефтепродуктопроводов, их неотъемлемых технологических частей, если указанные объекты являются объектами федерального, регионального или местного значения, либо необходимы для организации электро-, газо-, тепло-, водоснабжения населения и водоотведения, подключения (технологического присоединения) к сетям инженерно-технического обеспечения, либо переносятся в связи с изъятием земельных участков, на которых они ранее располагались, для государственных или муниципальных нужд (далее также - инженерные сооружения), Публичный сервитут устанавливается в целях размещения антенно-мачтового сооружения связи объекта «Установка АМС БС в Удмуртской Республике Приволжского Федерального округа Российской Федерации по проекту «Устранение цифрового неравенства» (УЦН 2.0)», сроком на 49 (Сорок девять) лет, в интересах публичного акционерного общества "Ростелеком" в отношении земельного участка в кадастровом квартале 18:21:054002, площадью 25 кв.м., местоположение: Российская Федерация, Удмуртская Республика, Увинский район, д. Ольховка. Обладатель публичного сервитута ПАО "Ростелеком" (ОГРН 1027700198767, ИНН 7707049388). Контактные данные: 115172, Российская Федерация, Москва, ул. Гончарная, д. 30, стр 1. Контактный телефон/факс: +7 (499) 999-82-83 / +7 (499) 999-82-22. Электронная почта: rostelecom@rt.ru Срок публичного сервитута: продолжительность: 49 лет Обладатель публичного сервитута: Юридическое лицо, зарегистрированное в Российской Федерации Публичное акционерное общество «Ростелеком» (ИНН: 7707049388, ОГРН: 1027700198767, адрес эл. почты: rostelecom@rt.ru, почтовый адрес: 115172, Российская Федерация, Москва, ул. Гончарная, д. 30, стр 1).

Раздел 2

Сведения о местоположении границ объекта

1. Система координат МСК-18, зона 2

2. Сведения о характерных точках границ объекта

Обозначение характерных точек границ	Координаты, м		Метод определения координат характерной точки	Средняя квадратическая погрешность положения характерной точки (Mt), м	Описание обозначения точки на местности (при наличии)
	X	Y			
1	2	3	4	5	6
1	394 252,79	2 157 701,27	Аналитический метод	0,10	Закрепление отсутствует
2	394 248,01	2 157 702,75	Аналитический метод	0,10	Закрепление отсутствует
3	394 246,53	2 157 697,97	Аналитический метод	0,10	Закрепление отсутствует
4	394 251,31	2 157 696,50	Аналитический метод	0,10	Закрепление отсутствует
1	394 252,79	2 157 701,27	Аналитический метод	0,10	Закрепление отсутствует

3. Сведения о характерных точках части (частей) границы объекта

1	2	3	4	5	6
—	—	—	—	—	—

Раздел 3

Сведения о местоположении измененных (уточненных) границ объекта

1. Система координат МСК-18, зона 2

2. Сведения о характерных точках границ объекта


2. Сведения о характерных точках границ объекта							
Обозначение характерных точек границы	Существующие координаты, м		Измененные (уточненные) координаты, м		Метод определения координат характерной точки	Средняя квадратическая погрешность положения характерной точки (Mt), м	Описание обозначения точки на местности (при наличии)
	X	Y	X	Y			
1	2	3	4	5	6	7	8
—	—	—	—	—	—	—	—
3. Сведения о характерных точках части (частей) границы объекта							
1	2	3	4	5	6	7	8
—	—	—	—	—	—	—	—

ТЕКСТОВОЕ ОПИСАНИЕ

местоположения границ населенных пунктов, территориальных зон

Прохождение границы		Описание прохождения границы
от точки	до точки	
1	2	3
—	—	—

Схема расположения границ публичного сервитута

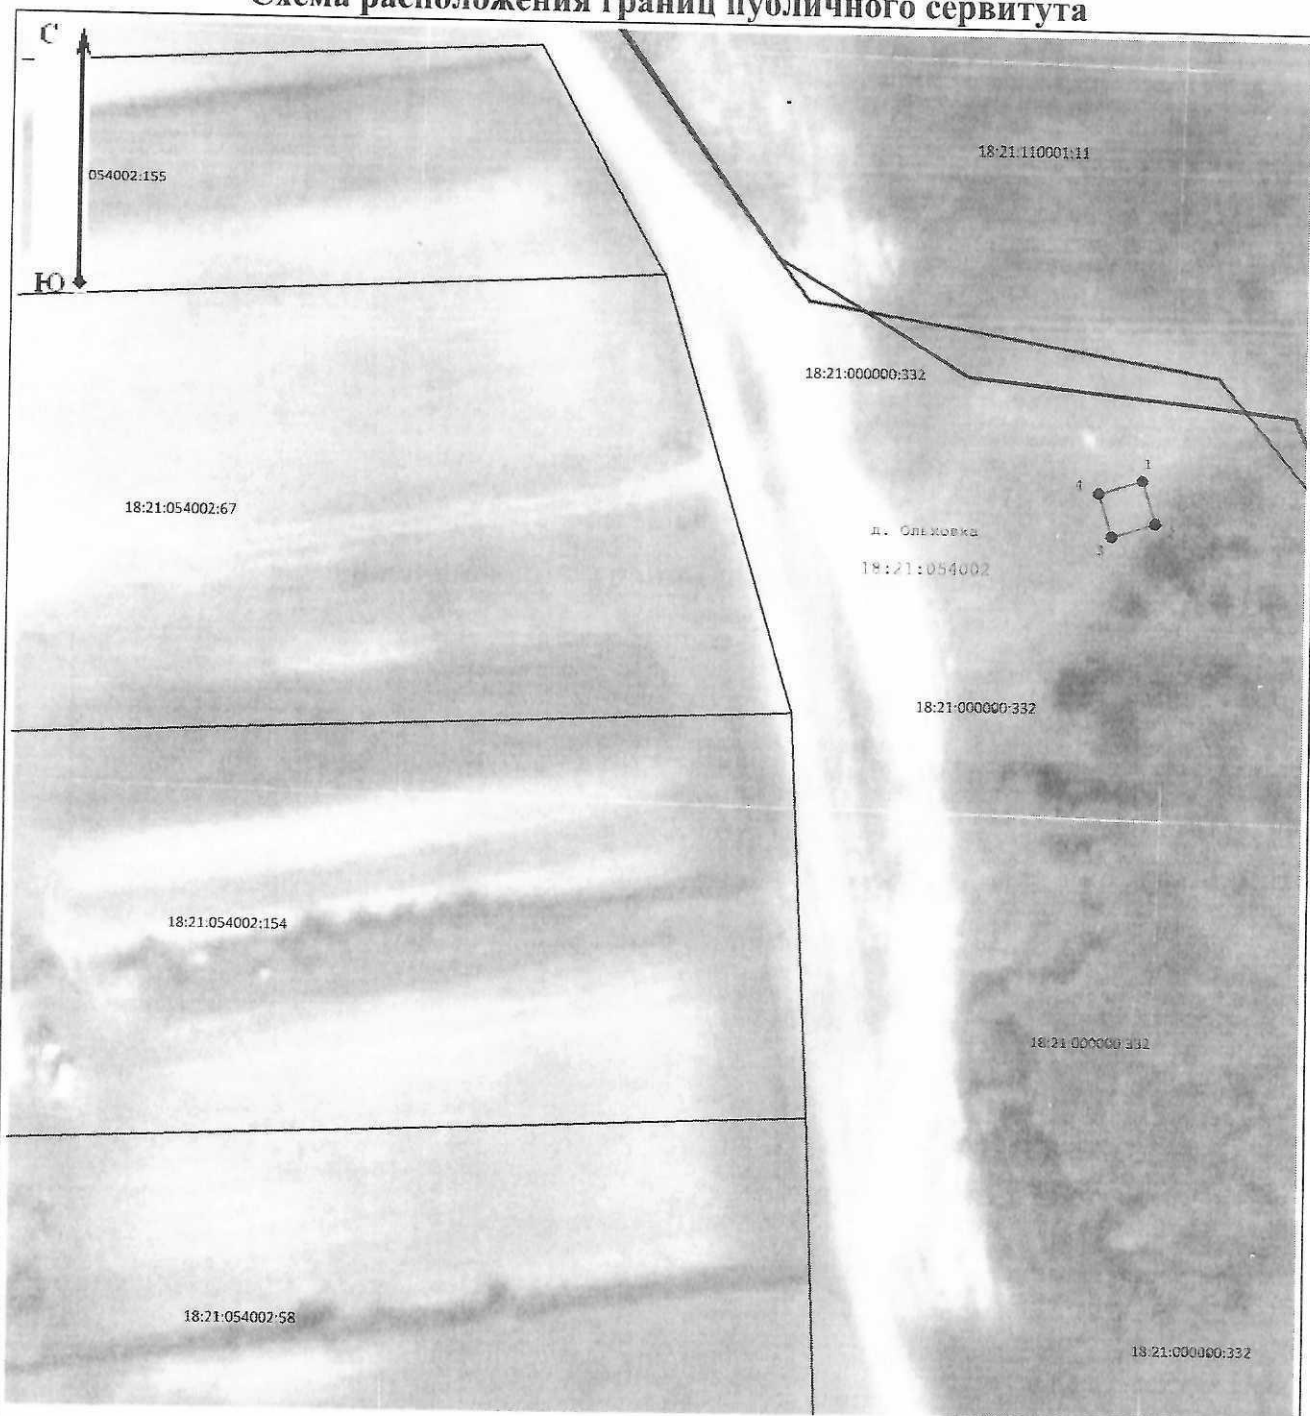

Масштаб 1:800

Условные обозначения:



- Существующая часть границы кадастрового района

- Существующая часть границы кадастрового квартала

50:46:0110004

- Обозначение кадастрового квартала

50:110004:276

- Существующие границы земельных участков

0060113:422

- Обозначение и кадастровый номер существующего земельного участка

- Обозначение и кадастровый номер объекта капитального строительства

- Проектные границы публичного сервитута



- Характерная точка границы публичного сервитута

