

АДМИНИСТРАЦИЯ
МУНИЦИПАЛЬНОГО
ОБРАЗОВАНИЯ
«МУНИЦИПАЛЬНЫЙ
ОКРУГ УВИНСКИЙ
РАЙОН УДМУРТСКОЙ
РЕСПУБЛИКИ»

«УДМУРТ
ЭЛЬКУНЫСЬ
УВА ЁРОС
МУНИЦИПАЛ ОКРУГ»
МУНИЦИПАЛ
КЫЛДЫТЭТЛЭН
АДМИНИСТРАЦИЕЗ

ПОСТАНОВЛЕНИЕ

от «22» мая 2026 года

№ 589

пос.Ува

О внесении изменений в постановление Администрации муниципального образования «Муниципальный округ Увинский район Удмуртской Республики» от 17.02.2025 № 176

В целях возникновения прав на землю, согласно заявлению филиала в Удмуртской Республике публичного акционерного общества «Ростелеком» место регистрации: Удмуртская Республика, гор. Ижевск, ул. Пушкинская, д. 278, ОГРН 1027700198767, ИНН 7707049388, о внесении изменений в постановление муниципального образования «Муниципальный округ Увинский район Удмуртской Республики» от 17.02.2025 № 176 «Об установлении публичного сервитута в отношении земельного участка с кадастровым номером 18:21:000000:70», рассмотрев графическое описание местоположение границ публичного сервитута, схему расположения границ публичного сервитута, сообщение о возможности установления публичного сервитута от 14.04.2026, руководствуясь Земельным кодексом Российской Федерации, Уставом муниципального образования «Муниципальный округ Увинский район Удмуртской Республики», Администрация муниципального образования «Муниципальный округ Увинский район Удмуртской Республики» **п о с т а н о в л я е т:**

1. Внести в постановление Администрации муниципального образования «Муниципальный округ Увинский район Удмуртской Республики» от 17.02.2025

№ 176 «Об установлении публичного сервитута в отношении земельного участка с кадастровым номером 18:21:000000:70» следующие изменения:

1) пункт 1 изложить в следующей редакции:

«1. Утвердить границы публичного сервитута. Сведения о границах публичного сервитута прилагаются к настоящему постановлению (Приложение № 1);

2) пункт 2 изложить в следующей редакции:

Установить публичный сервитута в отношении земельного участка с кадастровым номером 18:21:0000000:70 на площади 132 кв. метра для строительства линейного сооружения связи в рамках проекта «Устранение цифрового неравенства» УЦН 2.0, сроком на 49 (сорок девять) лет, за плату в соответствии со статьей 39.46 Земельного кодекса Российской Федерации.».

2. Контроль за выполнением настоящего постановления возложить на начальника Управления имущественных и земельных отношений Администрации муниципального образования «Муниципальный округ Увинский район Удмуртской Республики» Гребёнкину Н.С.

Глава муниципального образования



В.А. Головин

ГРАФИЧЕСКОЕ ОПИСАНИЕ
местоположения границ публичного сервитута

Публичный сервитут для использования земель и земельных участков в целях строительства линейного сооружения
связи в рамках проекта «Устранение цифрового неравенства» УЦН 2.0
(наименование объекта, местоположение границ которого описано (далее - объект)

Раздел 1

Сведения об объекте		
№ п/п	Характеристики объекта	Описание характеристик
1	2	3
1	Местоположение объекта	Удмуртская Республика, район Увинский
2	Площадь объекта +/- величина погрешности определения площади (Р+/- Дельта Р)	132 кв.м ± 4.02 кв.м
3	Иные характеристики объекта	Публичный сервитут для использования части земельного участка в кадастровом квартале 18:21:000000:70, для строительства линейного сооружения связи для объекта по адресу: УР, Увинский район, д. Новая Вамья, координаты N52.36538°, E52.36538°. Обладатель публичного сервитута ПАО «Ростелеком». Юридический/почтовый адрес: 426008, г. Ижевск, ул. Пушкинская, 278. Адрес электронной почты: office_ud@volga.rt.ru. Срок публичного сервитута 49 лет.

Раздел 2

Сведения о местоположении границ объекта

1. Система координат МСК-18, зона 2

2. Сведения о характерных точках границ объекта

Обозначение характерных точек границ	Координаты, м		Метод определения координат характерной точки	Средняя квадратическая погрешность положения характерной точки (M_t), м	Описание обозначения точки на местности (при наличии)
	X	Y			
1	2	3	4	5	6
1	374167.18	2176696.52	Аналитический метод	0.10	—
2	374169.75	2176699.60	Аналитический метод	0.10	—
3	374169.60	2176699.75	Аналитический метод	0.10	—
4	374139.44	2176716.29	Аналитический метод	0.10	—
5	374137.84	2176717.61	Аналитический метод	0.10	—
6	374140.92	2176710.96	Аналитический метод	0.10	—
7	374165.73	2176697.31	Аналитический метод	0.10	—
1	374167.18	2176696.52	Аналитический метод	0.10	—

3. Сведения о характерных точках части (частей) границы объекта

Обозначение характерных точек части границы	Координаты, м		Метод определения координат характерной точки	Средняя квадратическая погрешность положения характерной точки (M_t), м	Описание обозначения точки на местности (при наличии)
	X	Y			
1	2	3	4	5	6
—	—	—	—	—	—

ТЕКСТОВОЕ ОПИСАНИЕ
местоположения границ публичного сервитута

Прохождение границы		Описание прохождения границы
от точки	до точки	
1	2	3
—	—	—




**ДОКУМЕНТ ПОДПИСАН
ЭЛЕКТРОННОЙ ПОДПИСЬЮ**

Ростелеком

Сертификат 0190657B00B6B3F085451198CA3D3D63B5
Владелец **Васильев Виталий Владимирович**


Действителен с 17.12.2025 по 17.03.2027

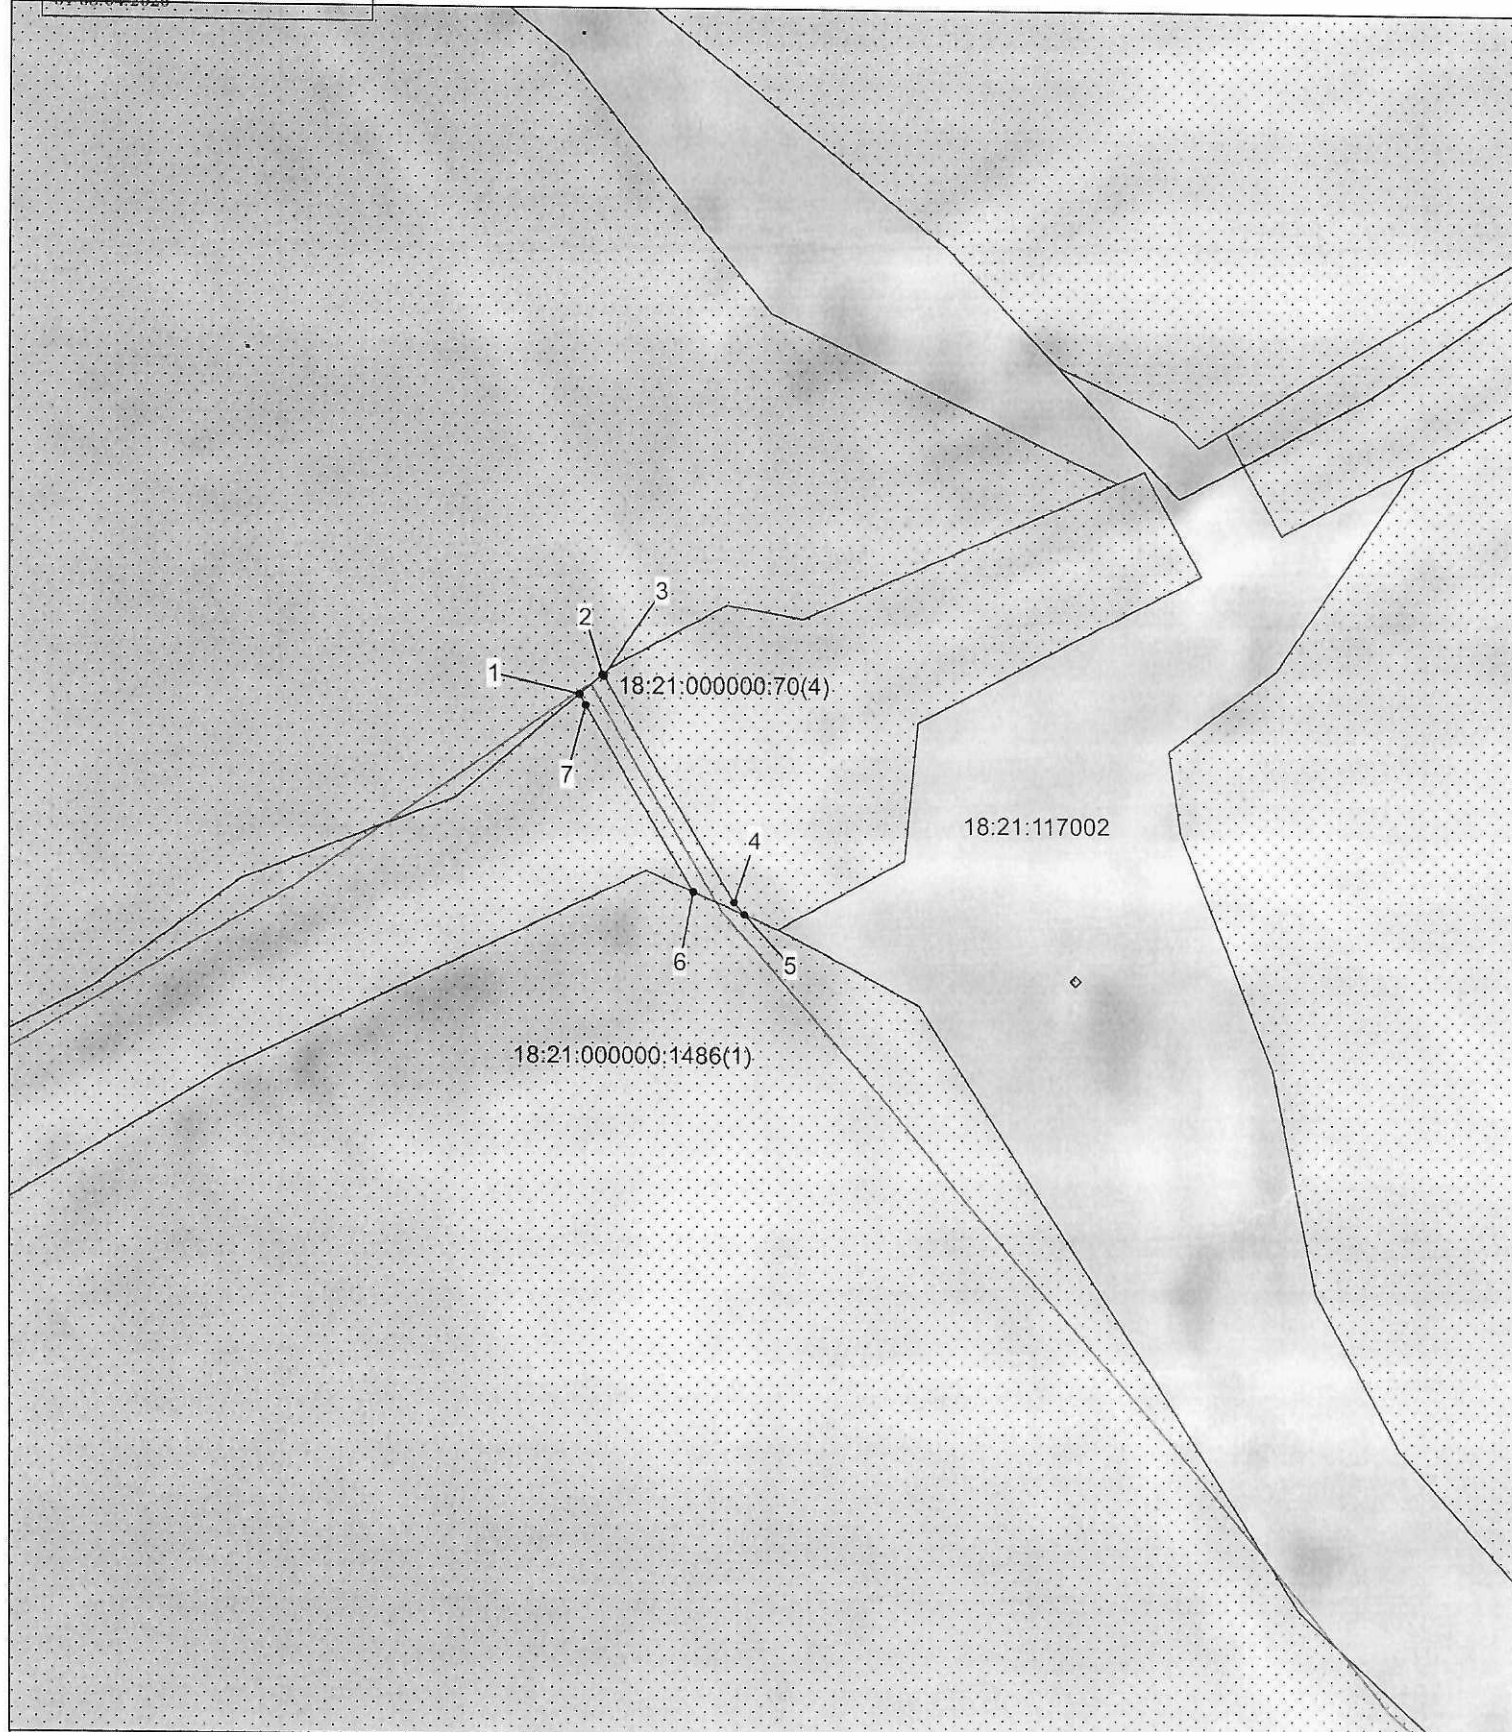

Масштаб 1:1000

Условные обозначения:


Система координат: МСК-18, зона 2

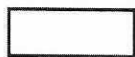


- проектные границы публичного сервитута;

● 1

- характерные точки;

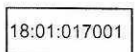

- границы кадастровых кварталов;

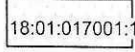

- границы и кадастровые номера земельных участков;



- проектное местоположение инженерного сооружения;



Ростелеком

Сертификат 0190657B00B6B3F085451198CA3D3D63B5
Владелец Васильев Виталий Владимирович
Действителен с 17.12.2025 по 17.03.2027

**ДОКУМЕНТ ПОДПИСАН
ЭЛЕКТРОННОЙ ПОДПИСЬЮ**

