


|   |
|---|
| <div>КАРТА-ПЛАН ТЕРРИТОРИИ</div>   |
| <div>Пояснительная записка</div>   |
| <div><div>1. Сведения о территории выполнения комплексных кадастровых работ: 18:21:028001, Удмуртская Республика, муниципальный округ Увинский район, кадастровый квартал 18:21:028001</div><div>(наименование субъекта Российской Федерации, муниципального образования, населенного пункта, уникальные учетные номера кадастровых кварталов, иные сведения, позволяющие определить местоположение территории, на которой выполняются комплексные кадастровые работы, например, наименование садоводческого или огороднического некоммерческого товарищества, гаражного кооператива, элемента планировочной структуры)</div></div>   |
| <div><div>2. Основания выполнения комплексных кадастровых работ:</div><div>Наименование, дата и номер документа, на основании которого выполняются комплексные кадастровые работы: Муниципальный контракт, "06" апреля 2026 г. , 08135000001260038330001</div></div>   |
| <div><div>3. Дата подготовки карты-плана территории: "28" июля 2026 г.</div></div>   |
| <div><div>4. Сведения о заказчике(ах) комплексных кадастровых работ:</div><div>В отношении юридического лица, органа местного самоуправления муниципального района, муниципального округа или городского округа либо уполномоченного исполнительного органа государственной власти субъекта Российской Федерации:<br/>полное или сокращенное (в случае, если имеется) наименование: Управление имущественных и земельных отношений администрации муниципального образования «Муниципальный округ Увинский район Удмуртской Республики»<br/>основной государственный регистрационный номер: 1211800023973<br/>идентификационный номер налогоплательщика: 1821016764<br/>В отношении физического лица или представителя физических или юридических лиц:<br/>фамилия, имя, отчество (последнее - при наличии): -<br/>страховой номер индивидуального лицевого счета в системе обязательного пенсионного страхования Российской Федерации (СНИЛС): -<br/>Наименование и реквизиты документа, подтверждающие полномочия представителя заказчика(ов) комплексных кадастровых работ: -<br/>Адрес электронной почты (для направления уведомления о результатах внесения сведений в Единый государственный реестр недвижимости): -</div></div>   |
| <div><div>5. Сведения об исполнителе комплексных кадастровых работ:</div><div>Полное или сокращенное (в случае, если имеется) наименование и адрес юридического лица, с которым заключен государственный или муниципальный контракт либо договор подряда на выполнение комплексных кадастровых работ: Общество с ограниченной ответственность "Сеть кадастровых услуг", 188320, Ленинградская область, Гатчинский муниципальный район, деревня Покровская, дом 174А, офис 13<br/>Фамилия, имя, отчество кадастрового инженера (последнее - при наличии): Игнатченко Ксения Евгеньевна и основной государственный регистрационный номер кадастрового инженера индивидуального предпринимателя (ОГРНИП): -<br/>Страховой номер индивидуального лицевого счета в системе обязательного пенсионного страхования Российской Федерации (СНИЛС) кадастрового инженера: 174-799-372 39<br/>Уникальный реестровый номер кадастрового инженера в реестре саморегулируемой организации кадастровых инженеров и дата внесения сведений о физическом лице в такой реестр: 2176, 2024-01-23<br/>Полное или (в случае, если имеется) сокращенное наименование саморегулируемой организации кадастровых инженеров, членом которой является кадастровый инженер: Ассоциация саморегулируемая организация «Объединение кадастровых инженеров» (А СРО «ОКИ»)<br/>Контактный телефон: +79233654248<br/>Почтовый адрес и адрес электронной почты, по которым осуществляется связь с кадастровым инженером: г. Екатеринбург, пр-кт Ленина, д. 52, корп. 2А, кв. 309 1913125@mail.ru</div></div> |
|   |

| 6. Перечень документов, использованных при подготовке карты-плана территории   |                                            |            |                                   |                                                                                         |               |
|---|--------------------------------------------|------------|-----------------------------------|-----------------------------------------------------------------------------------------|---------------|
| №<br>п/п   | Реквизиты документа                        |            |                                   |                                                                                         |               |
|   | Вид                                        | Дата       | Номер                             | Наименование                                                                            | Иные сведения |
| 1   | 2                                          | 3          | 4                                 | 5                                                                                       | 6             |
| 1   | Кадастровый план территории                | 13.04.2026 | КУВИ-001/2026-49778477            | Кадастровый план территории квартала 18:21:028001                                       | -             |
| 2   | Иной документ, содержащий описание объекта | 15.04.2026 | 170-8848/2026-В                   | Выписка о пунктах государственной геодезической сети в МСК-18, зона 2                   | -             |
| 3   | Иной документ, содержащий описание объекта | 28.07.2026 | 2026 Увинский весь с дополнениями | Материалы геодезической съемки Увинского района (DXF, MIF/MID; файл передан 28.07.2026) | -             |
| 4   | Иной документ, содержащий описание объекта | 03.07.2024 | 13459                             | Цифровые ортофотопланы 2024 года в МСК-18, зона 2, 96 листов, разрешение 0,2 м          | -             |
| 5   | Иной документ, содержащий описание объекта | 06.04.2026 | 08135000001260038330001           | Техническое задание к муниципальному контракту                                          | -             |
| 6   | Кадастровый план территории                | 13.04.2026 | КУВИ-001/2026-49778477            | Кадастровый план территории кадастрового квартала 18:21:028001                          | -             |
| 7. Пояснения к карте-плану территории   |                                            |            |                                   |                                                                                         |               |
| 1. Рабочая редакция проекта карты-плана территории подготовлена по контракту № 08135000001260038330001 от 06.04.2026. Система координат: МСК-18 Удмуртская Республика, зона 2. Метод определения координат: Геодезический метод, Мt=0.10 м. |                                            |            |                                   |                                                                                         |               |

 

## Сведения об уточняемых земельных участках

**1. Сведения о характерных точках границы уточняемого земельного участка с кадастровым номером 18:21:028001:163 :**

| Система координат МСК-18 Удмуртская Республика, зона 2 |                                                                |   |                                                                              |            |                                   | Зона № 2   |                                   |
|--------------------------------------------------------|----------------------------------------------------------------|---|------------------------------------------------------------------------------|------------|-----------------------------------|---|-----------------------------------|
| Обозначение<br>характерных<br>точек границ             | Координаты, м                                                  |   |                                                                              |            | Метод<br>определения<br>координат | Формулы, примененные<br>для расчета средней<br>квадратической<br>погрешности<br>определения координат<br>характерных точек<br>границ (Mt), с<br>подставленными в такие<br>формулы значениями и<br>итоговые (вычисленные)<br>значения Mt, м | Описание<br>закрепле<br>ния точки |
|                                                        | содержатся в Едином<br>государственном<br>реестре недвижимости |   | определены в<br>результате<br>выполнения<br>комплексных<br>кадастровых работ |            |                                   |   |                                   |
|                                                        | X                                                              | Y | X                                                                            | Y          |                                   |   |                                   |
| 1                                                      | 2                                                              | 3 | 4                                                                            | 5          | 6                                 | 7   | 8                                 |
| н237У                                                  | -                                                              | - | 384524.47                                                                    | 2173524.45 | Геодезический<br>метод            | Mt=0.10 м; геодезический<br>метод   | -                                 |
| н238У                                                  | -                                                              | - | 384699.15                                                                    | 2173504.26 | Геодезический<br>метод            | Mt=0.10 м; геодезический<br>метод   | -                                 |
| н239У                                                  | -                                                              | - | 384702.26                                                                    | 2173532.61 | Геодезический<br>метод            | Mt=0.10 м; геодезический<br>метод   | -                                 |
| н240У                                                  | -                                                              | - | 384527.86                                                                    | 2173551.38 | Геодезический<br>метод            | Mt=0.10 м; геодезический<br>метод   | -                                 |
| н237У                                                  | -                                                              | - | 384524.47                                                                    | 2173524.45 | Геодезический<br>метод            | Mt=0.10 м; геодезический<br>метод   | -                                 |

**2. Сведения о частях границ уточняемого земельного участка с кадастровым номером 18:21:028001:163 :**

| Обозначение части границ |       | Горизонтальное проложение (S), м | Описание прохождения части границ | Сведения о согласовании местоположения границ (согласовано/спорное) |
|--------------------------|-------|----------------------------------|-----------------------------------|---------------------------------------------------------------------|
| от т.                    | до т. |                                  |                                   |                                                                     |
| 1                        | 2     | 3                                | 4                                 | 5                                                                   |
| н237У                    | н238У | 175.84                           | -                                 | -                                                                   |
| н238У                    | н239У | 28.52                            | -                                 | -                                                                   |
| н239У                    | н240У | 175.41                           | -                                 | -                                                                   |
| н240У                    | н237У | 27.14                            | -                                 | -                                                                   |

**3. Сведения о характеристиках уточняемого земельного участка с кадастровым номером 18:21:028001:163 :**

| № п/п | Наименование характеристики земельного участка                                                                          | Значение характеристики   |
|-------|---|---|
| 1     | 2   | 3   |
| 1.    | Сведения об адресе земельного участка                                                                                   | Российская Федерация, 427250, Удмуртская Республика, м.о Увинский район, деревня Кулябино, улица Советская, з/у 3<br>50340afe-9794-4268-be71-a5b5591f69d8 |
| 1.1.  | Сведения об ином месте нахождения земельного участка, не являющегося объектом адресации, в структурированном виде       | -   |
| 1.2.  | Дополнительные сведения о месте нахождения земельного участка                                                           | -   |
| 2.    | Площадь земельного участка ± величина погрешности определения (вычисления) площади ( $P \pm \Delta P$ ), м <sup>2</sup> | 4888 ± 25   |

| 3. Сведения о характеристиках уточняемого земельного участка с кадастровым номером 18:21:028001:163 : |   |                                                                  |
|---|---|------------------------------------------------------------------|
| № п/п                                                                                                 | Наименование характеристики земельного участка   | Значение характеристики                                          |
| 1   | 2   | 3                                                                |
| 3.   | Формула, примененная для вычисления предельной погрешности определения площади земельного участка, с подставленными значениями и итоговые (вычисленные) значения ( $\Delta P$ ), м2 | $\Delta P = 3.5 * M_t * \sqrt{P} = 3.5 * 0.1 * \sqrt{4888} = 25$ |
| 4.   | Площадь земельного участка согласно сведениям Единого государственного реестра недвижимости (Ркад), м2                                                                              | 5000                                                             |
| 5.   | Оценка расхождения Р и Ркад (Р - Ркад), м2   | 112                                                              |
| 6.   | Предельные минимальный и максимальный размеры земельного участка (Рмин и Рмакс), м2                                                                                                 | -                                                                |
| 7.   | Вид (виды) разрешенного использования   | -                                                                |
| 7.1.                                                                                                  | Дополнительные сведения об использовании земельного участка   | -                                                                |
| 8.   | Кадастровый или иной государственный учетный номер (инвентарный) здания, сооружения, объекта незавершенного строительства, расположенного на земельном участке                      | -                                                                |
| 9.   | Сведения о земельных участках (землях общего пользования, территории общего пользования), посредством которых обеспечивается доступ                                                 | Земли общего пользования                                         |
| 10.                                                                                                   | Иные сведения   | -                                                                |
| 4. Пояснения к сведениям об уточняемом земельном участке с кадастровым номером 18:21:028001:163 :     |   |                                                                  |
| 1.   | Контур включен в проект по однозначному пространственному сопоставлению материалов геодезической съемки со сведениями ЕГРН.                                                         |                                                                  |

## Сведения об уточняемых земельных участках

**1. Сведения о характерных точках границы уточняемого земельного участка с кадастровым номером 18:21:028001:183 :**

| Система координат МСК-18 Удмуртская Республика, зона 2 |                                                                |   |                                                                              |            |                                   | Зона № 2   |                                   |
|--------------------------------------------------------|----------------------------------------------------------------|---|------------------------------------------------------------------------------|------------|-----------------------------------|---|-----------------------------------|
| Обозначение<br>характерных<br>точек границ             | Координаты, м                                                  |   |                                                                              |            | Метод<br>определения<br>координат | Формулы, примененные<br>для расчета средней<br>квадратической<br>погрешности<br>определения координат<br>характерных точек<br>границ (Mt), с<br>подставленными в такие<br>формулы значениями и<br>итоговые (вычисленные)<br>значения Mt, м | Описание<br>закрепле<br>ния точки |
|                                                        | содержатся в Едином<br>государственном<br>реестре недвижимости |   | определены в<br>результате<br>выполнения<br>комплексных<br>кадастровых работ |            |                                   |   |                                   |
|                                                        | X                                                              | Y | X                                                                            | Y          |                                   |   |                                   |
| 1                                                      | 2                                                              | 3 | 4                                                                            | 5          | 6                                 | 7   | 8                                 |
| н241У                                                  | -                                                              | - | 384606.30                                                                    | 2174198.26 | Геодезический<br>метод            | Mt=0.10 м; геодезический<br>метод   | -                                 |
| н242У                                                  | -                                                              | - | 384753.64                                                                    | 2174180.70 | Геодезический<br>метод            | Mt=0.10 м; геодезический<br>метод   | -                                 |
| н243У                                                  | -                                                              | - | 384758.15                                                                    | 2174204.83 | Геодезический<br>метод            | Mt=0.10 м; геодезический<br>метод   | -                                 |
| н244У                                                  | -                                                              | - | 384640.60                                                                    | 2174216.22 | Геодезический<br>метод            | Mt=0.10 м; геодезический<br>метод   | -                                 |
| н245У                                                  | -                                                              | - | 384609.29                                                                    | 2174220.46 | Геодезический<br>метод            | Mt=0.10 м; геодезический<br>метод   | -                                 |
| н241У                                                  | -                                                              | - | 384606.30                                                                    | 2174198.26 | Геодезический<br>метод            | Mt=0.10 м; геодезический<br>метод   | -                                 |

**2. Сведения о частях границ уточняемого земельного участка с кадастровым номером 18:21:028001:183 :**

| Обозначение части границ |       | Горизонтальное проложение (S), м | Описание прохождения части границ | Сведения о согласовании местоположения границ (согласовано/спорное) |
|--------------------------|-------|----------------------------------|-----------------------------------|---------------------------------------------------------------------|
| от т.                    | до т. |                                  |                                   |                                                                     |
| 1                        | 2     | 3                                | 4                                 | 5                                                                   |
| н241У                    | н242У | 148.38                           | -                                 | -                                                                   |
| н242У                    | н243У | 24.55                            | -                                 | -                                                                   |
| н243У                    | н244У | 118.10                           | -                                 | -                                                                   |
| н244У                    | н245У | 31.60                            | -                                 | -                                                                   |
| н245У                    | н241У | 22.40                            | -                                 | -                                                                   |

**3. Сведения о характеристиках уточняемого земельного участка с кадастровым номером 18:21:028001:183 :**

| № п/п | Наименование характеристики земельного участка                                                                    | Значение характеристики   |
|-------|---|---|
| 1     | 2   | 3   |
| 1.    | Сведения об адресе земельного участка                                                                             | Российская Федерация, 427250, Удмуртская Республика, м.о Увинский район, деревня Кулябино, улица Советская, з/у 61<br>14aaf924-92b4-4725-a77a-d2a3da0375e6 |
| 1.1.  | Сведения об ином месте нахождения земельного участка, не являющегося объектом адресации, в структурированном виде | -   |
| 1.2.  | Дополнительные сведения о месте нахождения земельного участка                                                     | -   |

| <b>3. Сведения о характеристиках уточняемого земельного участка с кадастровым номером 18:21:028001:183 :</b> |   |                                                                  |
|---|---|------------------------------------------------------------------|
| <b>№ п/п</b>                                                                                                 | <b>Наименование характеристики земельного участка</b>   | <b>Значение характеристики</b>                                   |
| <b>1</b>   | <b>2</b>   | <b>3</b>                                                         |
| 2.   | Площадь земельного участка ± величина погрешности определения (вычисления) площади ( $P \pm \Delta P$ ), м <sup>2</sup>                                                                         | $3422 \pm 21$                                                    |
| 3.   | Формула, примененная для вычисления предельной погрешности определения площади земельного участка, с подставленными значениями и итоговые (вычисленные) значения ( $\Delta P$ ), м <sup>2</sup> | $\Delta P = 3.5 * M_t * \sqrt{P} = 3.5 * 0.1 * \sqrt{3422} = 21$ |
| 4.   | Площадь земельного участка согласно сведениям Единого государственного реестра недвижимости (Р <sub>кад</sub> ), м <sup>2</sup>                                                                 | 3900                                                             |
| 5.   | Оценка расхождения Р и Р <sub>кад</sub> ( $P - P_{кад}$ ), м <sup>2</sup>   | 478                                                              |
| 6.   | Предельные минимальный и максимальный размеры земельного участка (Р <sub>мин</sub> и Р <sub>макс</sub> ), м <sup>2</sup>                                                                        | -<br>-                                                           |
| 7.   | Вид (виды) разрешенного использования   | -                                                                |
| 7.1.   | Дополнительные сведения об использовании земельного участка   | -                                                                |
| 8.   | Кадастровый или иной государственный учетный номер (инвентарный) здания, сооружения, объекта незавершенного строительства, расположенного на земельном участке                                  | -                                                                |
| 9.   | Сведения о земельных участках (землях общего пользования, территории общего пользования), посредством которых обеспечивается доступ                                                             | Земли общего пользования                                         |
| 10.   | Иные сведения   | -                                                                |
| <b>4. Пояснения к сведениям об уточняемом земельном участке с кадастровым номером 18:21:028001:183 :</b>     |   |                                                                  |
| 1.   | Контур включен в проект по однозначному пространственному сопоставлению материалов геодезической съемки со сведениями ЕГРН.                                                                     |                                                                  |

## Сведения об уточняемых земельных участках

**1. Сведения о характерных точках границы уточняемого земельного участка с кадастровым номером 18:21:028001:184 :**

| Система координат МСК-18 Удмуртская Республика, зона 2 |                                                                |   |                                                                              |            |                                   | Зона № 2   |                                   |
|--------------------------------------------------------|----------------------------------------------------------------|---|------------------------------------------------------------------------------|------------|-----------------------------------|---|-----------------------------------|
| Обозначение<br>характерных<br>точек границ             | Координаты, м                                                  |   |                                                                              |            | Метод<br>определения<br>координат | Формулы, примененные<br>для расчета средней<br>квадратической<br>погрешности<br>определения координат<br>характерных точек<br>границ (Mt), с<br>подставленными в такие<br>формулы значениями и<br>итоговые (вычисленные)<br>значения Mt, м | Описание<br>закрепле<br>ния точки |
|                                                        | содержатся в Едином<br>государственном<br>реестре недвижимости |   | определены в<br>результате<br>выполнения<br>комплексных<br>кадастровых работ |            |                                   |   |                                   |
|                                                        | X                                                              | Y | X                                                                            | Y          |                                   |   |                                   |
| 1                                                      | 2                                                              | 3 | 4                                                                            | 5          | 6                                 | 7   | 8                                 |
| н246У                                                  | -                                                              | - | 384612.46                                                                    | 2174244.98 | Геодезический<br>метод            | Mt=0.10 м; геодезический<br>метод   | -                                 |
| н247У                                                  | -                                                              | - | 384762.15                                                                    | 2174227.41 | Геодезический<br>метод            | Mt=0.10 м; геодезический<br>метод   | -                                 |
| н248У                                                  | -                                                              | - | 384766.55                                                                    | 2174250.08 | Геодезический<br>метод            | Mt=0.10 м; геодезический<br>метод   | -                                 |
| н249У                                                  | -                                                              | - | 384617.27                                                                    | 2174273.57 | Геодезический<br>метод            | Mt=0.10 м; геодезический<br>метод   | -                                 |
| н246У                                                  | -                                                              | - | 384612.46                                                                    | 2174244.98 | Геодезический<br>метод            | Mt=0.10 м; геодезический<br>метод   | -                                 |

**2. Сведения о частях границ уточняемого земельного участка с кадастровым номером 18:21:028001:184 :**

| Обозначение части границ |       | Горизонтальное проложение (S), м | Описание прохождения части границ | Сведения о согласовании местоположения границ (согласовано/спорное) |
|--------------------------|-------|----------------------------------|-----------------------------------|---------------------------------------------------------------------|
| от т.                    | до т. |                                  |                                   |                                                                     |
| 1                        | 2     | 3                                | 4                                 | 5                                                                   |
| н246У                    | н247У | 150.72                           | -                                 | -                                                                   |
| н247У                    | н248У | 23.09                            | -                                 | -                                                                   |
| н248У                    | н249У | 151.12                           | -                                 | -                                                                   |
| н249У                    | н246У | 28.99                            | -                                 | -                                                                   |

**3. Сведения о характеристиках уточняемого земельного участка с кадастровым номером 18:21:028001:184 :**

| № п/п | Наименование характеристики земельного участка                                                                          | Значение характеристики   |
|-------|---|---|
| 1     | 2   | 3   |
| 1.    | Сведения об адресе земельного участка                                                                                   | Российская Федерация, 427250, Удмуртская Республика, м.о Увинский район, деревня Кулябино, улица Советская, з/у 63<br>a6379123-fca5-436c-b4c9-5c44e3550d72 |
| 1.1.  | Сведения об ином месте нахождения земельного участка, не являющегося объектом адресации, в структурированном виде       | -   |
| 1.2.  | Дополнительные сведения о месте нахождения земельного участка                                                           | -   |
| 2.    | Площадь земельного участка ± величина погрешности определения (вычисления) площади ( $P \pm \Delta P$ ), м <sup>2</sup> | 3926 ± 22   |

|   |   |                                                                  |
|---|---|------------------------------------------------------------------|
| 3. Сведения о характеристиках уточняемого земельного участка с кадастровым номером 18:21:028001:184 : |   |                                                                  |
| № п/п                                                                                                 | Наименование характеристики земельного участка   | Значение характеристики                                          |
| 1   | 2   | 3                                                                |
| 3.   | Формула, примененная для вычисления предельной погрешности определения площади земельного участка, с подставленными значениями и итоговые (вычисленные) значения ( $\Delta P$ ), м2 | $\Delta P = 3.5 * M_t * \sqrt{P} = 3.5 * 0.1 * \sqrt{3926} = 22$ |
| 4.   | Площадь земельного участка согласно сведениям Единого государственного реестра недвижимости (Ркад), м2                                                                              | 4400                                                             |
| 5.   | Оценка расхождения Р и Ркад (Р - Ркад), м2   | 474                                                              |
| 6.   | Предельные минимальный и максимальный размеры земельного участка (Рмин и Рмакс), м2                                                                                                 | -<br>-                                                           |
| 7.   | Вид (виды) разрешенного использования   | -                                                                |
| 7.1.                                                                                                  | Дополнительные сведения об использовании земельного участка   | -                                                                |
| 8.   | Кадастровый или иной государственный учетный номер (инвентарный) здания, сооружения, объекта незавершенного строительства, расположенного на земельном участке                      | -                                                                |
| 9.   | Сведения о земельных участках (землях общего пользования, территории общего пользования), посредством которых обеспечивается доступ                                                 | Земли общего пользования                                         |
| 10.                                                                                                   | Иные сведения   | -                                                                |
| 4. Пояснения к сведениям об уточняемом земельном участке с кадастровым номером 18:21:028001:184 :     |   |                                                                  |
| 1.   | Контур включен в проект по однозначному пространственному сопоставлению материалов геодезической съемки со сведениями ЕГРН.                                                         |                                                                  |
|   |   |                                                                  |

## Сведения об уточняемых земельных участках

### 1. Сведения о характерных точках границы уточняемого земельного участка с кадастровым номером 18:21:028001:185 :

| Система координат МСК-18 Удмуртская Республика, зона 2 |                                                                |   |                                                                              |            |                                   | Зона № 2   |                                   |
|--------------------------------------------------------|----------------------------------------------------------------|---|------------------------------------------------------------------------------|------------|-----------------------------------|---|-----------------------------------|
| Обозначение<br>характерных<br>точек границ             | Координаты, м                                                  |   |                                                                              |            | Метод<br>определения<br>координат | Формулы, примененные<br>для расчета средней<br>квадратической<br>погрешности<br>определения координат<br>характерных точек<br>границ (Mt), с<br>подставленными в такие<br>формулы значениями и<br>итоговые (вычисленные)<br>значения Mt, м | Описание<br>закрепле<br>ния точки |
|                                                        | содержатся в Едином<br>государственном<br>реестре недвижимости |   | определены в<br>результате<br>выполнения<br>комплексных<br>кадастровых работ |            |                                   |   |                                   |
|                                                        | X                                                              | Y | X                                                                            | Y          |                                   |   |                                   |
| 1                                                      | 2                                                              | 3 | 4                                                                            | 5          | 6                                 | 7   | 8                                 |
| н249У                                                  | -                                                              | - | 384617.27                                                                    | 2174273.57 | Геодезический<br>метод            | Mt=0.10 м; геодезический<br>метод   | -                                 |
| н248У                                                  | -                                                              | - | 384766.55                                                                    | 2174250.08 | Геодезический<br>метод            | Mt=0.10 м; геодезический<br>метод   | -                                 |
| н252У                                                  | -                                                              | - | 384769.83                                                                    | 2174266.41 | Геодезический<br>метод            | Mt=0.10 м; геодезический<br>метод   | -                                 |
| н253У                                                  | -                                                              | - | 384620.07                                                                    | 2174290.05 | Геодезический<br>метод            | Mt=0.10 м; геодезический<br>метод   | -                                 |
| н249У                                                  | -                                                              | - | 384617.27                                                                    | 2174273.57 | Геодезический<br>метод            | Mt=0.10 м; геодезический<br>метод   | -                                 |

### 2. Сведения о частях границ уточняемого земельного участка с кадастровым номером 18:21:028001:185 :

| Обозначение части границ |       | Горизонтальное проложение (S), м | Описание прохождения части границ | Сведения о согласовании местоположения границ (согласовано/спорное) |
|--------------------------|-------|----------------------------------|-----------------------------------|---------------------------------------------------------------------|
| от т.                    | до т. |                                  |                                   |                                                                     |
| 1                        | 2     | 3                                | 4                                 | 5                                                                   |
| н249У                    | н248У | 151.12                           | -                                 | -                                                                   |
| н248У                    | н252У | 16.66                            | -                                 | -                                                                   |
| н252У                    | н253У | 151.61                           | -                                 | -                                                                   |
| н253У                    | н249У | 16.72                            | -                                 | -                                                                   |

### 3. Сведения о характеристиках уточняемого земельного участка с кадастровым номером 18:21:028001:185 :

| № п/п | Наименование характеристики земельного участка                                                                          | Значение характеристики   |
|-------|---|---|
| 1     | 2   | 3   |
| 1.    | Сведения об адресе земельного участка                                                                                   | Российская Федерация, 427250, Удмуртская Республика, м.о Увинский район, деревня Кулябино, улица Советская, з/у 65<br>f235528c-bf64-46f8-b86f-e311aad3fb88 |
| 1.1.  | Сведения об ином месте нахождения земельного участка, не являющегося объектом адресации, в структурированном виде       | -   |
| 1.2.  | Дополнительные сведения о месте нахождения земельного участка                                                           | -   |
| 2.    | Площадь земельного участка ± величина погрешности определения (вычисления) площади ( $P \pm \Delta P$ ), м <sup>2</sup> | 2525 ± 18   |

| 3. Сведения о характеристиках уточняемого земельного участка с кадастровым номером 18:21:028001:185 : |   |                                                                  |
|---|---|------------------------------------------------------------------|
| № п/п                                                                                                 | Наименование характеристики земельного участка   | Значение характеристики                                          |
| 1   | 2   | 3                                                                |
| 3.   | Формула, примененная для вычисления предельной погрешности определения площади земельного участка, с подставленными значениями и итоговые (вычисленные) значения ( $\Delta P$ ), м2 | $\Delta P = 3.5 * M_t * \sqrt{P} = 3.5 * 0.1 * \sqrt{2525} = 18$ |
| 4.   | Площадь земельного участка согласно сведениям Единого государственного реестра недвижимости (Ркад), м2                                                                              | 2400                                                             |
| 5.   | Оценка расхождения Р и Ркад (Р - Ркад), м2   | 125                                                              |
| 6.   | Предельные минимальный и максимальный размеры земельного участка (Рмин и Рмакс), м2                                                                                                 | -<br>-                                                           |
| 7.   | Вид (виды) разрешенного использования   | -                                                                |
| 7.1.                                                                                                  | Дополнительные сведения об использовании земельного участка   | -                                                                |
| 8.   | Кадастровый или иной государственный учетный номер (инвентарный) здания, сооружения, объекта незавершенного строительства, расположенного на земельном участке                      | -                                                                |
| 9.   | Сведения о земельных участках (землях общего пользования, территории общего пользования), посредством которых обеспечивается доступ                                                 | Земли общего пользования                                         |
| 10.                                                                                                   | Иные сведения   | -                                                                |
| 4. Пояснения к сведениям об уточняемом земельном участке с кадастровым номером 18:21:028001:185 :     |   |                                                                  |
| 1.   | Контур включен в проект по однозначному пространственному сопоставлению материалов геодезической съемки со сведениями ЕГРН.                                                         |                                                                  |
|   |   |                                                                  |

## Сведения об уточняемых земельных участках

**1. Сведения о характерных точках границы уточняемого земельного участка с кадастровым номером 18:21:028001:187 :**

| Система координат МСК-18 Удмуртская Республика, зона 2 |                                                                |   |                                                                              |            |                                   | Зона № 2   |                                   |
|--------------------------------------------------------|----------------------------------------------------------------|---|------------------------------------------------------------------------------|------------|-----------------------------------|---|-----------------------------------|
| Обозначение<br>характерных<br>точек границ             | Координаты, м                                                  |   |                                                                              |            | Метод<br>определения<br>координат | Формулы, примененные<br>для расчета средней<br>квадратической<br>погрешности<br>определения координат<br>характерных точек<br>границ (Mt), с<br>подставленными в такие<br>формулы значениями и<br>итоговые (вычисленные)<br>значения Mt, м | Описание<br>закрепле<br>ния точки |
|                                                        | содержатся в Едином<br>государственном<br>реестре недвижимости |   | определены в<br>результате<br>выполнения<br>комплексных<br>кадастровых работ |            |                                   |   |                                   |
|                                                        | X                                                              | Y | X                                                                            | Y          |                                   |   |                                   |
| 1                                                      | 2                                                              | 3 | 4                                                                            | 5          | 6                                 | 7   | 8                                 |
| н254У                                                  | -                                                              | - | 384624.95                                                                    | 2174318.27 | Геодезический<br>метод            | Mt=0.10 м; геодезический<br>метод   | -                                 |
| н255У                                                  | -                                                              | - | 384773.55                                                                    | 2174289.80 | Геодезический<br>метод            | Mt=0.10 м; геодезический<br>метод   | -                                 |
| н256У                                                  | -                                                              | - | 384777.80                                                                    | 2174316.24 | Геодезический<br>метод            | Mt=0.10 м; геодезический<br>метод   | -                                 |
| н257У                                                  | -                                                              | - | 384629.26                                                                    | 2174347.08 | Геодезический<br>метод            | Mt=0.10 м; геодезический<br>метод   | -                                 |
| н258У                                                  | -                                                              | - | 384628.35                                                                    | 2174342.86 | Геодезический<br>метод            | Mt=0.10 м; геодезический<br>метод   | -                                 |
| н259У                                                  | -                                                              | - | 384627.63                                                                    | 2174335.08 | Геодезический<br>метод            | Mt=0.10 м; геодезический<br>метод   | -                                 |
| н260У                                                  | -                                                              | - | 384626.83                                                                    | 2174335.33 | Геодезический<br>метод            | Mt=0.10 м; геодезический<br>метод   | -                                 |
| н261У                                                  | -                                                              | - | 384625.25                                                                    | 2174327.24 | Геодезический<br>метод            | Mt=0.10 м; геодезический<br>метод   | -                                 |
| н262У                                                  | -                                                              | - | 384626.63                                                                    | 2174326.96 | Геодезический<br>метод            | Mt=0.10 м; геодезический<br>метод   | -                                 |
| н254У                                                  | -                                                              | - | 384624.95                                                                    | 2174318.27 | Геодезический<br>метод            | Mt=0.10 м; геодезический<br>метод   | -                                 |

**2. Сведения о частях границ уточняемого земельного участка с кадастровым номером 18:21:028001:187 :**

| Обозначение части границ |       | Горизонтальное проложение (S), м | Описание прохождения части границ | Сведения о согласовании местоположения границ (согласовано/спорное) |
|--------------------------|-------|----------------------------------|-----------------------------------|---------------------------------------------------------------------|
| от т.                    | до т. |                                  |                                   |                                                                     |
| 1                        | 2     | 3                                | 4                                 | 5                                                                   |
| н254У                    | н255У | 151.30                           | -                                 | -                                                                   |
| н255У                    | н256У | 26.78                            | -                                 | -                                                                   |
| н256У                    | н257У | 151.71                           | -                                 | -                                                                   |
| н257У                    | н258У | 4.32                             | -                                 | -                                                                   |
| н258У                    | н259У | 7.81                             | -                                 | -                                                                   |
| н259У                    | н260У | 0.84                             | -                                 | -                                                                   |
| н260У                    | н261У | 8.24                             | -                                 | -                                                                   |
| н261У                    | н262У | 1.41                             | -                                 | -                                                                   |
| н262У                    | н254У | 8.85                             | -                                 | -                                                                   |

| 3. Сведения о характеристиках уточняемого земельного участка с кадастровым номером 18:21:028001:187 : |   |   |
|---|---|---|
| № п/п                                                                                                 | Наименование характеристики земельного участка   | Значение характеристики   |
| 1   | 2   | 3   |
| 1.   | Сведения об адресе земельного участка   | Российская Федерация, 427250, Удмуртская Республика, м.о Увинский район, деревня Кулябино, улица Советская, з/у 69<br>cc03ca22-498f-4d04-8e65-d50dfc4b41aa |
| 1.1.                                                                                                  | Сведения об ином месте нахождения земельного участка, не являющегося объектом адресации, в структурированном виде                                                         | -   |
| 1.2.                                                                                                  | Дополнительные сведения о месте нахождения земельного участка   | -   |
| 2.   | Площадь земельного участка ± величина погрешности определения (вычисления) площади (Р ± ΔР), м2                                                                           | 4238 ± 23   |
| 3.   | Формула, примененная для вычисления предельной погрешности определения площади земельного участка, с подставленными значениями и итоговые (вычисленные) значения (ΔР), м2 | ΔР=3.5*Мt*√Р=3.5*0.1*√4238=23   |
| 4.   | Площадь земельного участка согласно сведениям Единого государственного реестра недвижимости (Ркад), м2                                                                    | 4500   |
| 5.   | Оценка расхождения Р и Ркад (Р - Ркад), м2   | 262   |
| 6.   | Предельные минимальный и максимальный размеры земельного участка (Рмин и Рмакс), м2                                                                                       | -<br>-   |
| 7.   | Вид (виды) разрешенного использования   | -   |
| 7.1.                                                                                                  | Дополнительные сведения об использовании земельного участка   | -   |
| 8.   | Кадастровый или иной государственный учетный номер (инвентарный) здания, сооружения, объекта незавершенного строительства, расположенного на земельном участке            | -   |
| 9.   | Сведения о земельных участках (землях общего пользования, территории общего пользования), посредством которых обеспечивается доступ                                       | Земли общего пользования   |
| 10.                                                                                                   | Иные сведения   | -   |
| 4. Пояснения к сведениям об уточняемом земельном участке с кадастровым номером 18:21:028001:187 :     |   |   |
| 1.   | Контур включен в проект по однозначному пространственному сопоставлению материалов геодезической съемки со сведениями ЕГРН.                                               |   |
|   |   |   |

## Сведения об уточняемых земельных участках

### 1. Сведения о характерных точках границы уточняемого земельного участка с кадастровым номером 18:21:028001:191 :

| Система координат МСК-18 Удмуртская Республика, зона 2 |                                                                |   |                                                                              |            |                                   |   | Зона № 2                          |
|--------------------------------------------------------|----------------------------------------------------------------|---|------------------------------------------------------------------------------|------------|-----------------------------------|---|-----------------------------------|
| Обозначение<br>характерных<br>точек границ             | Координаты, м                                                  |   |                                                                              |            | Метод<br>определения<br>координат | Формулы, примененные<br>для расчета средней<br>квадратической<br>погрешности<br>определения координат<br>характерных точек<br>границ (Mt), с<br>подставленными в такие<br>формулы значениями и<br>итоговые (вычисленные)<br>значения Mt, м | Описание<br>закрепле<br>ния точки |
|                                                        | содержатся в Едином<br>государственном<br>реестре недвижимости |   | определены в<br>результате<br>выполнения<br>комплексных<br>кадастровых работ |            |                                   |   |                                   |
|                                                        | X                                                              | Y | X                                                                            | Y          |                                   |   |                                   |
| 1                                                      | 2                                                              | 3 | 4                                                                            | 5          | 6                                 | 7   | 8                                 |
| н263У                                                  | -                                                              | - | 384565.89                                                                    | 2173875.44 | Геодезический<br>метод            | Mt=0.10 м; геодезический<br>метод   | -                                 |
| н264У                                                  | -                                                              | - | 384660.36                                                                    | 2173864.48 | Геодезический<br>метод            | Mt=0.10 м; геодезический<br>метод   | -                                 |
| н265У                                                  | -                                                              | - | 384662.84                                                                    | 2173888.11 | Геодезический<br>метод            | Mt=0.10 м; геодезический<br>метод   | -                                 |
| н266У                                                  | -                                                              | - | 384597.10                                                                    | 2173895.84 | Геодезический<br>метод            | Mt=0.10 м; геодезический<br>метод   | -                                 |
| н267У                                                  | -                                                              | - | 384597.26                                                                    | 2173897.37 | Геодезический<br>метод            | Mt=0.10 м; геодезический<br>метод   | -                                 |
| н268У                                                  | -                                                              | - | 384569.90                                                                    | 2173900.73 | Геодезический<br>метод            | Mt=0.10 м; геодезический<br>метод   | -                                 |
| н263У                                                  | -                                                              | - | 384565.89                                                                    | 2173875.44 | Геодезический<br>метод            | Mt=0.10 м; геодезический<br>метод   | -                                 |

### 2. Сведения о частях границ уточняемого земельного участка с кадастровым номером 18:21:028001:191 :

| Обозначение части границ |       | Горизонтальное проложение (S), м | Описание прохождения части границ | Сведения о согласовании местоположения границ (согласовано/спорное) |
|--------------------------|-------|----------------------------------|-----------------------------------|---------------------------------------------------------------------|
| от т.                    | до т. |                                  |                                   |                                                                     |
| 1                        | 2     | 3                                | 4                                 | 5                                                                   |
| н263У                    | н264У | 95.10                            | -                                 | -                                                                   |
| н264У                    | н265У | 23.76                            | -                                 | -                                                                   |
| н265У                    | н266У | 66.19                            | -                                 | -                                                                   |
| н266У                    | н267У | 1.54                             | -                                 | -                                                                   |
| н267У                    | н268У | 27.57                            | -                                 | -                                                                   |
| н268У                    | н263У | 25.61                            | -                                 | -                                                                   |

### 3. Сведения о характеристиках уточняемого земельного участка с кадастровым номером 18:21:028001:191 :

| № п/п | Наименование характеристики земельного участка | Значение характеристики   |
|-------|------------------------------------------------|---|
| 1     | 2                                              | 3   |
| 1.    | Сведения об адресе земельного участка          | Российская Федерация, 427250, Удмуртская Республика, м.о Увинский район, деревня Кулябино, улица Советская, з/у 2<br>99811103-6c1c-4772-bc0c-5b9b0e1086a9 |

| <b>3. Сведения о характеристиках уточняемого земельного участка с кадастровым номером 18:21:028001:191 :</b> |   |                                                                  |
|---|---|------------------------------------------------------------------|
| <b>№ п/п</b>                                                                                                 | <b>Наименование характеристики земельного участка</b>   | <b>Значение характеристики</b>                                   |
| <b>1</b>   | <b>2</b>   | <b>3</b>                                                         |
| 1.1.   | Сведения об ином месте нахождения земельного участка, не являющегося объектом адресации, в структурированном виде                                                                   | -                                                                |
| 1.2.   | Дополнительные сведения о месте нахождения земельного участка   | -                                                                |
| 2.   | Площадь земельного участка $\pm$ величина погрешности определения (вычисления) площади ( $P \pm \Delta P$ ), м2                                                                     | $2296 \pm 17$                                                    |
| 3.   | Формула, примененная для вычисления предельной погрешности определения площади земельного участка, с подставленными значениями и итоговые (вычисленные) значения ( $\Delta P$ ), м2 | $\Delta P = 3.5 * M_t * \sqrt{P} = 3.5 * 0.1 * \sqrt{2296} = 17$ |
| 4.   | Площадь земельного участка согласно сведениям Единого государственного реестра недвижимости ( $R_{\text{кад}}$ ), м2                                                                | 2300                                                             |
| 5.   | Оценка расхождения $P$ и $R_{\text{кад}}$ ( $P - R_{\text{кад}}$ ), м2   | 4                                                                |
| 6.   | Предельные минимальный и максимальный размеры земельного участка ( $R_{\text{мин}}$ и $R_{\text{макс}}$ ), м2                                                                       | -<br>-                                                           |
| 7.   | Вид (виды) разрешенного использования   | -                                                                |
| 7.1.   | Дополнительные сведения об использовании земельного участка   | -                                                                |
| 8.   | Кадастровый или иной государственный учетный номер (инвентарный) здания, сооружения, объекта незавершенного строительства, расположенного на земельном участке                      | -                                                                |
| 9.   | Сведения о земельных участках (землях общего пользования, территории общего пользования), посредством которых обеспечивается доступ                                                 | Земли общего пользования                                         |
| 10.   | Иные сведения   | -                                                                |
| <b>4. Пояснения к сведениям об уточняемом земельном участке с кадастровым номером 18:21:028001:191 :</b>     |   |                                                                  |
| 1.   | Контур включен в проект по однозначному пространственному сопоставлению материалов геодезической съемки со сведениями ЕГРН.                                                         |                                                                  |

Схема границ земельных участков



Масштаб 1:1100


- Условные обозначения
- Часть границы, местоположение которой определено при выполнении кадастровых работ
  - 18-21-6.353 - Зона с особыми условиями использования территории 18-21-6.353 — Охранная зона линий и сооружений связи и линий и сооружений радиотелевизионного вещания
  - 103 - Уточняемый земельный участок
  - - Пункт геодезической сети специального назначения, созданной в соответствии с законодательством Российской Федерации о геодезии и картографии
  - Часть контура, образованного проекцией существующего в ЕГРН наземного конструктивного элемента здания, сооружения, объекта незавершенного строительства
  - Граница муниципального образования
  - - Характерная точка границы земельного участка, сведения о которой отсутствуют в ЕГРН, местоположение которой определено при кадастровых работах (новая характерная точка)

- - Характерная точка границы земельного участка, сведения ЕГРН о которой соответствуют требованиям, установленным в соответствии с частью 13 статьи 22 Федерального закона от 13 июля 2015 г. N 218-ФЗ "О государственной регистрации недвижимости"
- 10237 - Обозначение новой характерной точки
- 10348 - Кадастровый номер здания
- Часть границы, сведения ЕГРН о которой позволяют однозначно определить ее положение на местности
- Граница сооружения
- Граница территориальной зоны

- 18-21-7.2 - Территориальная зона 18-21-7.2 — Зона сельскохозяйственного использования
- 100E - Кадастровый номер земельного участка
- 100N - Кадастровый номер сооружения
- Граница здания
- Граница кадастрового квартала
- Граница зоны с особыми условиями

СХЕМА ГЕОДЕЗИЧЕСКОЙ ОСНОВЫ

Кадастровый квартал 18:21:028001 — ПРОЕКТ, НЕ ПОДПИСАН

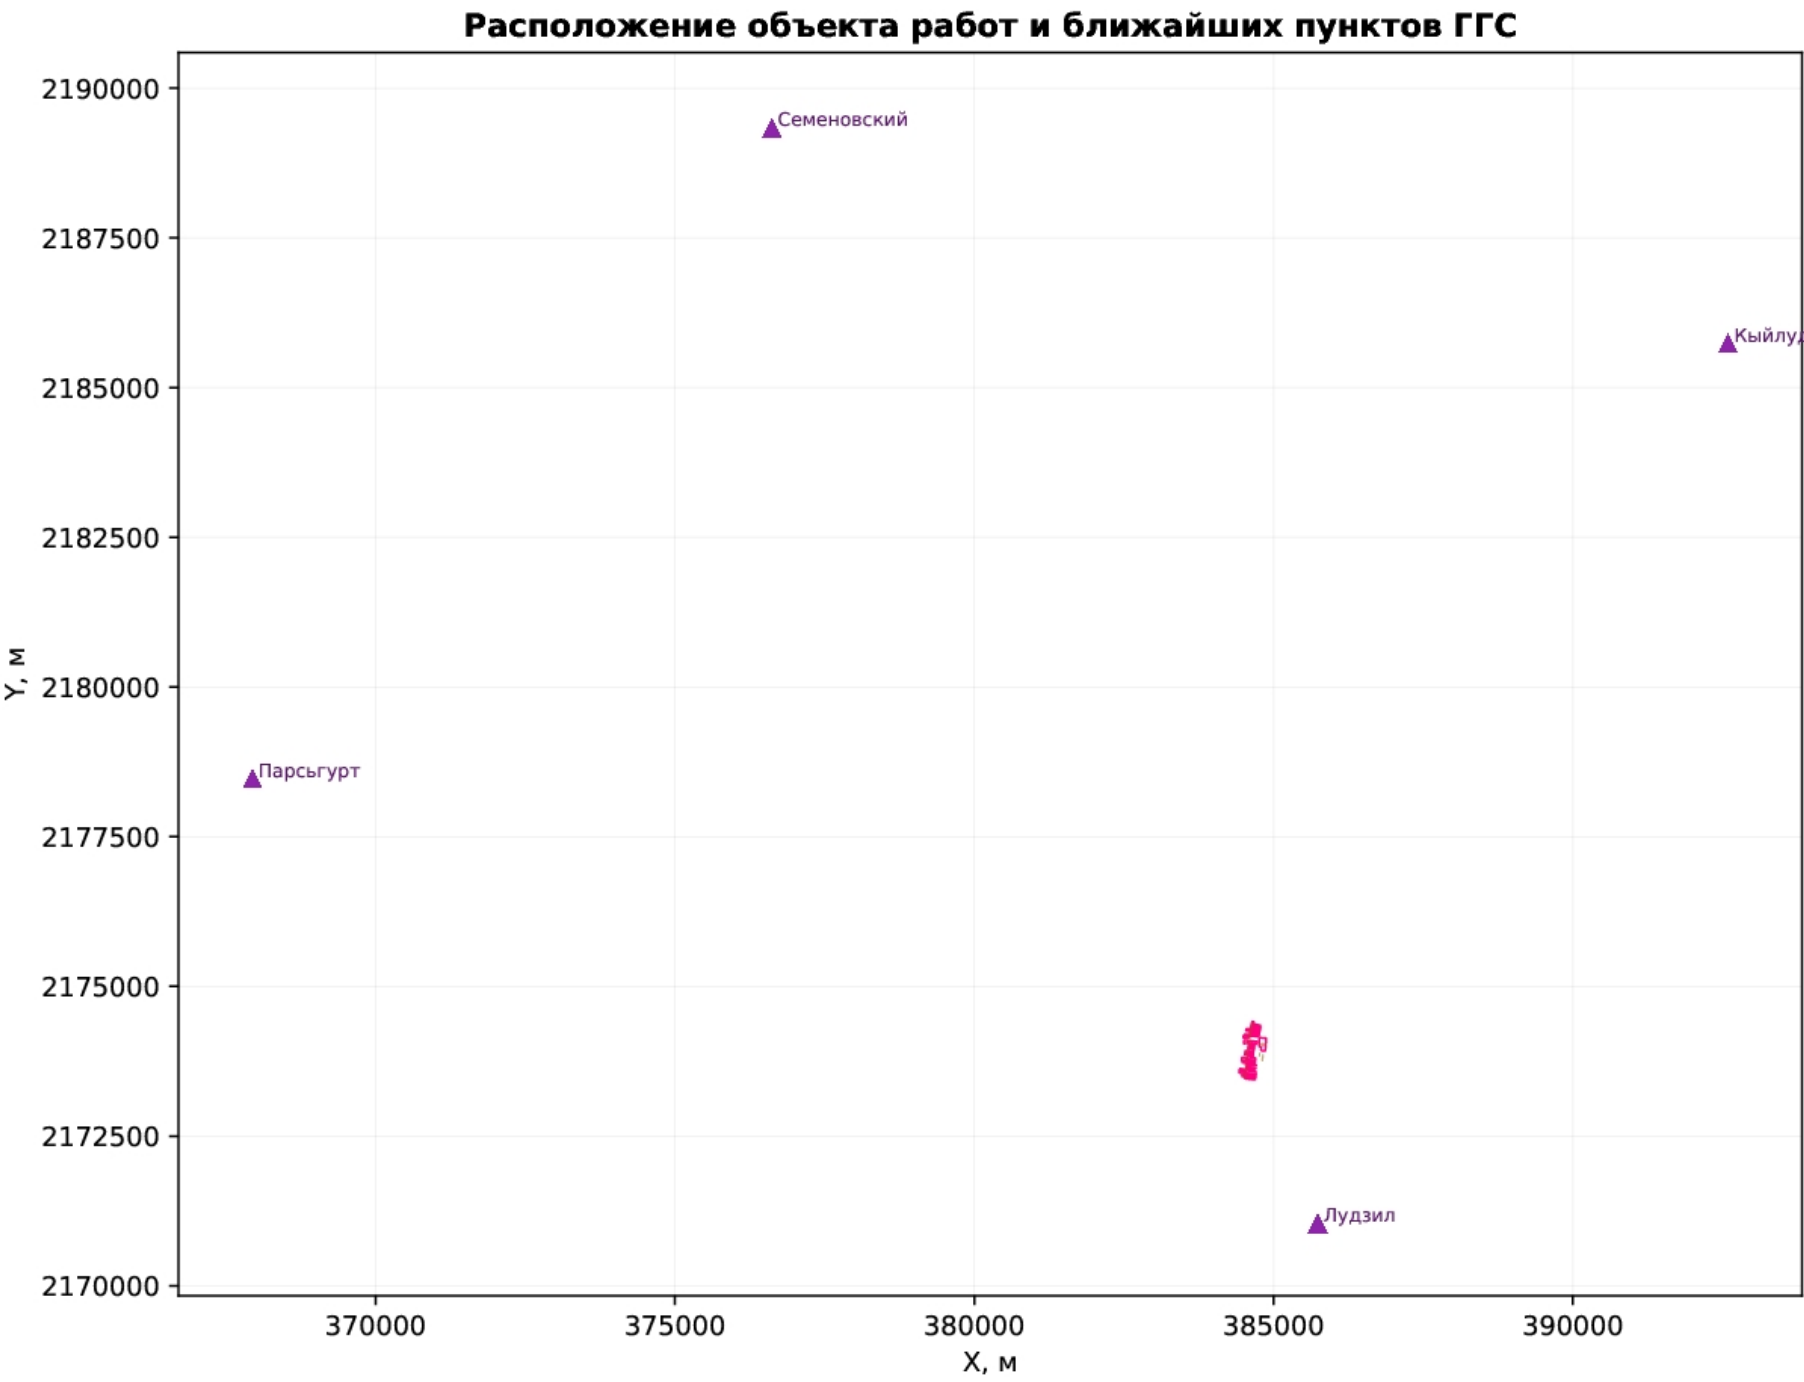

| Идентификатор | Пункт       | Класс        | X         | Y          | До объекта, м |
|---------------|-------------|--------------|-----------|------------|---------------|
| О3929226      | Лудзил      | ГГС 2 класса | 385736.33 | 2171070.33 | 3044          |
| О3929235      | Кыйлуд Нов. | ГГС 2 класса | 392593.50 | 2185771.08 | 14274         |
| О3935302      | Парсьгурт   | ГГС 3 класса | 367942.59 | 2178502.50 | 17324         |
| О3929229      | Семеновский | ГГС 1 класса | 376618.63 | 2189363.35 | 17412         |

Исходный документ: выписка о пунктах ГГС № 170-8848/2026-В от 15.04.2026.

Система координат: МСК-18 Удмуртская Республика, зона 2.  
Метод координат в XML: Геодезический метод; Mt=0.10 м.

На схеме показано взаимное расположение объекта и ближайших пунктов. Журнал полевых измерений и фактическая схема ходов в исходных файлах отсутствуют; линии измерений не моделировались.