

КАРТА-ПЛАН ТЕРРИТОРИИ

Пояснительная записка

1. Сведения о территории выполнения комплексных кадастровых работ: 18:21:038002, Удмуртская Республика, муниципальный округ Увинский район, кадастровый квартал 18:21:038002

(наименование субъекта Российской Федерации, муниципального образования, населенного пункта, уникальные учетные номера кадастровых кварталов, иные сведения, позволяющие определить местоположение территории, на которой выполняются комплексные кадастровые работы, например, наименование садоводческого или огороднического некоммерческого товарищества, гаражного кооператива, элемента планировочной структуры)

2. Основания выполнения комплексных кадастровых работ:

Наименование, дата и номер документа, на основании которого выполняются комплексные кадастровые работы: Муниципальный контракт, "06" апреля 2026 г. , 08135000001260038330001

3. Дата подготовки карты-плана территории: "28" июля 2026 г.

4. Сведения о заказчике(ах) комплексных кадастровых работ:

В отношении юридического лица, органа местного самоуправления муниципального района, муниципального округа или городского округа либо уполномоченного исполнительного органа государственной власти субъекта Российской Федерации:

полное или сокращенное (в случае, если имеется) наименование: Управление имущественных и земельных отношений администрации муниципального образования «Муниципальный округ Увинский район Удмуртской Республики»

основной государственный регистрационный номер: 1211800023973

идентификационный номер налогоплательщика: 1821016764

В отношении физического лица или представителя физических или юридических лиц:

фамилия, имя, отчество (последнее - при наличии): -

страховой номер индивидуального лицевого счета в системе обязательного пенсионного страхования Российской Федерации (СНИЛС): -

Наименование и реквизиты документа, подтверждающие полномочия представителя заказчика(ов) комплексных кадастровых работ: -

Адрес электронной почты (для направления уведомления о результатах внесения сведений в Единый государственный реестр недвижимости): -

5. Сведения об исполнителе комплексных кадастровых работ:

Полное или сокращенное (в случае, если имеется) наименование и адрес юридического лица, с которым заключен государственный или муниципальный контракт либо договор подряда на выполнение комплексных кадастровых работ: Общество с ограниченной ответственность "Сеть кадастровых услуг", 188320, Ленинградская область, Гатчинский муниципальный район, деревня Покровская, дом 174А, офис 13

Фамилия, имя, отчество кадастрового инженера (последнее - при наличии): Игнатченко Ксения Евгеньевна и основной государственный регистрационный номер кадастрового инженера индивидуального предпринимателя (ОГРНИП): -

Страховой номер индивидуального лицевого счета в системе обязательного пенсионного страхования Российской Федерации (СНИЛС) кадастрового инженера: 174-799-372 39

Уникальный реестровый номер кадастрового инженера в реестре саморегулируемой организации кадастровых инженеров и дата внесения сведений о физическом лице в такой реестр: 2176, 2024-01-23

Полное или (в случае, если имеется) сокращенное наименование саморегулируемой организации кадастровых инженеров, членом которой является кадастровый инженер: Ассоциация саморегулируемая организация «Объединение кадастровых инженеров» (А СРО «ОКИ»)

Контактный телефон: +79233654248

Почтовый адрес и адрес электронной почты, по которым осуществляется связь с кадастровым инженером: г. Екатеринбург, пр-кт Ленина, д. 52, корп. 2А, кв. 309 1913125@mail.ru

6. Перечень документов, использованных при подготовке карты-плана территории					
№ п/п	Реквизиты документа				
	Вид	Дата	Номер	Наименование	Иные сведения
1	2	3	4	5	6
1	Кадастровый план территории	13.04.2026	КУВИ-001/2026-49786614	Кадастровый план территории квартала 18:21:038002	-
2	Иной документ, содержащий описание объекта	15.04.2026	170-8848/2026-B	Выписка о пунктах государственной геодезической сети в МСК-18, зона 2	-
3	Иной документ, содержащий описание объекта	28.07.2026	2026 Увинский весь с дополнениями	Материалы геодезической съемки Увинского района (DXF, MIF/MID; файл передан 28.07.2026)	-
4	Иной документ, содержащий описание объекта	03.07.2024	13459	Цифровые ортофотопланы 2024 года в МСК-18, зона 2, 96 листов, разрешение 0,2 м	-
5	Иной документ, содержащий описание объекта	06.04.2026	08135000001260038330001	Техническое задание к муниципальному контракту	-
6	Кадастровый план территории	13.04.2026	КУВИ-001/2026-49783818	Кадастровый план территории кадастрового квартала 18:21:038002	-
7	Кадастровый план территории	13.04.2026	КУВИ-001/2026-49786614	Кадастровый план территории кадастрового квартала 18:21:038002	-
7. Пояснения к карте-плану территории					
1. Рабочая редакция проекта карты-плана территории подготовлена по контракту № 08135000001260038330001 от 06.04.2026. Система координат: МСК-18 Удмуртская Республика, зона 2. Метод определения координат: Геодезический метод, Мt=0.10 м.					

Сведения об уточняемых земельных участках

1. Сведения о характерных точках границы уточняемого земельного участка с кадастровым номером 18:21:038002:228 :

Система координат МСК-18 Удмуртская Республика, зона 2							Зона № 2
Обозначение характерных точек границ	Координаты, м				Метод определения координат	Формулы, примененные для расчета средней квадратической погрешности определения координат характерных точек границ (Mt), с подставленными в такие формулы значениями и итоговые (вычисленные) значения Mt, м	Описание закрепле ния точки
	содержатся в Едином государственном реестре недвижимости		определены в результате выполнения комплексных кадастровых работ				
	X	Y	X	Y			
1	2	3	4	5	6	7	8
н478У	-	-	390972.90	2183621.18	Геодезический метод	Mt=0.10 м; геодезический метод	-
н479У	-	-	390995.23	2183644.85	Геодезический метод	Mt=0.10 м; геодезический метод	-
н480У	-	-	390985.38	2183654.49	Геодезический метод	Mt=0.10 м; геодезический метод	-
н481У	-	-	390961.61	2183681.45	Геодезический метод	Mt=0.10 м; геодезический метод	-
н482У	-	-	390935.70	2183658.72	Геодезический метод	Mt=0.10 м; геодезический метод	-
н478У	-	-	390972.90	2183621.18	Геодезический метод	Mt=0.10 м; геодезический метод	-

2. Сведения о частях границ уточняемого земельного участка с кадастровым номером 18:21:038002:228 :

Обозначение части границ		Горизонтальное проложение (S), м	Описание прохождения части границ	Сведения о согласовании местоположения границ (согласовано/спорное)
от т.	до т.			
1	2	3	4	5
н478У	н479У	32.54	-	-
н479У	н480У	13.78	-	-
н480У	н481У	35.94	-	-
н481У	н482У	34.47	-	-
н482У	н478У	52.85	-	-

3. Сведения о характеристиках уточняемого земельного участка с кадастровым номером 18:21:038002:228 :

№ п/п	Наименование характеристики земельного участка	Значение характеристики
1	2	3
1.	Сведения об адресе земельного участка	Российская Федерация, 427243, Удмуртская Республика, м.о Увинский район, село Кыйлуд, улица Колхозная, з/у 17 d29e9829-839f-4915-8b2d-4220bd7dd69a
1.1.	Сведения об ином месте нахождения земельного участка, не являющегося объектом адресации, в структурированном виде	-
1.2.	Дополнительные сведения о месте нахождения земельного участка	-

3. Сведения о характеристиках уточняемого земельного участка с кадастровым номером 18:21:038002:228 :		
№ п/п	Наименование характеристики земельного участка	Значение характеристики
1	2	3
2.	Площадь земельного участка ± величина погрешности определения (вычисления) площади ($P \pm \Delta P$), м2	1697 ± 15
3.	Формула, примененная для вычисления предельной погрешности определения площади земельного участка, с подставленными значениями и итоговые (вычисленные) значения (ΔP), м2	$\Delta P = 3.5 * M_t * \sqrt{P} = 3.5 * 0.1 * \sqrt{1697} = 15$
4.	Площадь земельного участка согласно сведениям Единого государственного реестра недвижимости (Ркад), м2	2000
5.	Оценка расхождения Р и Ркад ($P - P_{кад}$), м2	303
6.	Предельные минимальный и максимальный размеры земельного участка (Рмин и Рмакс), м2	- -
7.	Вид (виды) разрешенного использования	-
7.1.	Дополнительные сведения об использовании земельного участка	-
8.	Кадастровый или иной государственный учетный номер (инвентарный) здания, сооружения, объекта незавершенного строительства, расположенного на земельном участке	-
9.	Сведения о земельных участках (землях общего пользования, территории общего пользования), посредством которых обеспечивается доступ	Земли общего пользования
10.	Иные сведения	-
4. Пояснения к сведениям об уточняемом земельном участке с кадастровым номером 18:21:038002:228 :		
1.	Контур включен в проект по однозначному пространственному сопоставлению материалов геодезической съемки со сведениями ЕГРН.	

Сведения об уточняемых земельных участках

1. Сведения о характерных точках границы уточняемого земельного участка с кадастровым номером 18:21:038002:230 :

Система координат МСК-18 Удмуртская Республика, зона 2						Зона № 2	
Обозначение характерных точек границ	Координаты, м				Метод определения координат	Формулы, примененные для расчета средней квадратической погрешности определения координат характерных точек границ (Mt), с подставленными в такие формулы значениями и итоговые (вычисленные) значения Mt, м	Описание закрепле ния точки
	содержатся в Едином государственном реестре недвижимости		определены в результате выполнения комплексных кадастровых работ				
	X	Y	X	Y			
1	2	3	4	5	6	7	8
н483У	-	-	390839.90	2183691.38	Геодезический метод	Mt=0.10 м; геодезический метод	-
н484У	-	-	390890.89	2183634.78	Геодезический метод	Mt=0.10 м; геодезический метод	-
н485У	-	-	390907.10	2183651.55	Геодезический метод	Mt=0.10 м; геодезический метод	-
н486У	-	-	390856.90	2183706.10	Геодезический метод	Mt=0.10 м; геодезический метод	-
н483У	-	-	390839.90	2183691.38	Геодезический метод	Mt=0.10 м; геодезический метод	-

2. Сведения о частях границ уточняемого земельного участка с кадастровым номером 18:21:038002:230 :

Обозначение части границ		Горизонтальное проложение (S), м	Описание прохождения части границ	Сведения о согласовании местоположения границ (согласовано/спорное)
от т.	до т.			
1	2	3	4	5
н483У	н484У	76.18	-	-
н484У	н485У	23.32	-	-
н485У	н486У	74.13	-	-
н486У	н483У	22.49	-	-

3. Сведения о характеристиках уточняемого земельного участка с кадастровым номером 18:21:038002:230 :

№ п/п	Наименование характеристики земельного участка	Значение характеристики
1	2	3
1.	Сведения об адресе земельного участка	Российская Федерация, 427243, Удмуртская Республика, м.о Увинский район, село Кыйлуд, улица Полевая, з/у 10/2 f278b548-f857-4d02-83d5-7b76f7b9a482
1.1.	Сведения об ином месте нахождения земельного участка, не являющегося объектом адресации, в структурированном виде	-
1.2.	Дополнительные сведения о месте нахождения земельного участка	-
2.	Площадь земельного участка ± величина погрешности определения (вычисления) площади ($P \pm \Delta P$), м ²	1719 ± 15

3. Сведения о характеристиках уточняемого земельного участка с кадастровым номером 18:21:038002:230 :		
№ п/п	Наименование характеристики земельного участка	Значение характеристики
1	2	3
3.	Формула, примененная для вычисления предельной погрешности определения площади земельного участка, с подставленными значениями и итоговые (вычисленные) значения (ΔP), м2	$\Delta P = 3.5 * M_t * \sqrt{P} = 3.5 * 0.1 * \sqrt{1719} = 15$
4.	Площадь земельного участка согласно сведениям Единого государственного реестра недвижимости (Ркад), м2	1600
5.	Оценка расхождения Р и Ркад (Р - Ркад), м2	119
6.	Предельные минимальный и максимальный размеры земельного участка (Рмин и Рмакс), м2	- -
7.	Вид (виды) разрешенного использования	-
7.1.	Дополнительные сведения об использовании земельного участка	-
8.	Кадастровый или иной государственный учетный номер (инвентарный) здания, сооружения, объекта незавершенного строительства, расположенного на земельном участке	-
9.	Сведения о земельных участках (землях общего пользования, территории общего пользования), посредством которых обеспечивается доступ	Земли общего пользования
10.	Иные сведения	-
4. Пояснения к сведениям об уточняемом земельном участке с кадастровым номером 18:21:038002:230 :		
1.	Контур включен в проект по однозначному пространственному сопоставлению материалов геодезической съемки со сведениями ЕГРН.	

Сведения об уточняемых земельных участках

1. Сведения о характерных точках границы уточняемого земельного участка с кадастровым номером 18:21:038002:232 :

Система координат МСК-18 Удмуртская Республика, зона 2						Зона № 2	
Обозначение характерных точек границ	Координаты, м				Метод определения координат	Формулы, примененные для расчета средней квадратической погрешности определения координат характерных точек границ (Mt), с подставленными в такие формулы значениями и итоговые (вычисленные) значения Mt, м	Описание закрепле ния точки
	содержатся в Едином государственном реестре недвижимости		определены в результате выполнения комплексных кадастровых работ				
	X	Y	X	Y			
1	2	3	4	5	6	7	8
н487У	-	-	390914.29	2183757.05	Геодезический метод	Mt=0.10 м; геодезический метод	-
н488У	-	-	390970.18	2183695.05	Геодезический метод	Mt=0.10 м; геодезический метод	-
н489У	-	-	390983.50	2183709.77	Геодезический метод	Mt=0.10 м; геодезический метод	-
н490У	-	-	390926.30	2183767.90	Геодезический метод	Mt=0.10 м; геодезический метод	-
н487У	-	-	390914.29	2183757.05	Геодезический метод	Mt=0.10 м; геодезический метод	-

2. Сведения о частях границ уточняемого земельного участка с кадастровым номером 18:21:038002:232 :

Обозначение части границ		Горизонтальное проложение (S), м	Описание прохождения части границ	Сведения о согласовании местоположения границ (согласовано/спорное)
от т.	до т.			
1	2	3	4	5
н487У	н488У	83.47	-	-
н488У	н489У	19.85	-	-
н489У	н490У	81.55	-	-
н490У	н487У	16.19	-	-

3. Сведения о характеристиках уточняемого земельного участка с кадастровым номером 18:21:038002:232 :

№ п/п	Наименование характеристики земельного участка	Значение характеристики
1	2	3
1.	Сведения об адресе земельного участка	Российская Федерация, 427243, Удмуртская Республика, м.о Увинский район, село Кыйлуд, улица Полевая, з/у 14/1 f0f9de17-c988-4673-a511-90a89b55bf5e
1.1.	Сведения об ином месте нахождения земельного участка, не являющегося объектом адресации, в структурированном виде	-
1.2.	Дополнительные сведения о месте нахождения земельного участка	-
2.	Площадь земельного участка ± величина погрешности определения (вычисления) площади ($P \pm \Delta P$), м2	1484 ± 14

3. Сведения о характеристиках уточняемого земельного участка с кадастровым номером 18:21:038002:232 :		
№ п/п	Наименование характеристики земельного участка	Значение характеристики
1	2	3
3.	Формула, примененная для вычисления предельной погрешности определения площади земельного участка, с подставленными значениями и итоговые (вычисленные) значения (ΔP), м2	$\Delta P = 3.5 * M_t * \sqrt{P} = 3.5 * 0.1 * \sqrt{1484} = 14$
4.	Площадь земельного участка согласно сведениям Единого государственного реестра недвижимости (Ркад), м2	1300
5.	Оценка расхождения Р и Ркад (Р - Ркад), м2	184
6.	Предельные минимальный и максимальный размеры земельного участка (Рмин и Рмакс), м2	- -
7.	Вид (виды) разрешенного использования	-
7.1.	Дополнительные сведения об использовании земельного участка	-
8.	Кадастровый или иной государственный учетный номер (инвентарный) здания, сооружения, объекта незавершенного строительства, расположенного на земельном участке	-
9.	Сведения о земельных участках (землях общего пользования, территории общего пользования), посредством которых обеспечивается доступ	Земли общего пользования
10.	Иные сведения	-
4. Пояснения к сведениям об уточняемом земельном участке с кадастровым номером 18:21:038002:232 :		
1.	Контур включен в проект по однозначному пространственному сопоставлению материалов геодезической съемки со сведениями ЕГРН.	

Сведения об уточняемых земельных участках

1. Сведения о характерных точках границы уточняемого земельного участка с кадастровым номером 18:21:038002:240 :

Система координат МСК-18 Удмуртская Республика, зона 2							Зона № 2
Обозначение характерных точек границ	Координаты, м				Метод определения координат	Формулы, примененные для расчета средней квадратической погрешности определения координат характерных точек границ (Mt), с подставленными в такие формулы значениями и итоговые (вычисленные) значения Mt, м	Описание закрепле ния точки
	содержатся в Едином государственном реестре недвижимости		определены в результате выполнения комплексных кадастровых работ				
	X	Y	X	Y			
1	2	3	4	5	6	7	8
н491У	-	-	390762.08	2183648.97	Геодезический метод	Mt=0.10 м; геодезический метод	-
н492У	-	-	390767.83	2183654.08	Геодезический метод	Mt=0.10 м; геодезический метод	-
н493У	-	-	390765.81	2183656.46	Геодезический метод	Mt=0.10 м; геодезический метод	-
н494У	-	-	390775.64	2183665.61	Геодезический метод	Mt=0.10 м; геодезический метод	-
н495У	-	-	390773.25	2183668.68	Геодезический метод	Mt=0.10 м; геодезический метод	-
н496У	-	-	390756.64	2183687.37	Геодезический метод	Mt=0.10 м; геодезический метод	-
н497У	-	-	390736.53	2183712.04	Геодезический метод	Mt=0.10 м; геодезический метод	-
н498У	-	-	390721.10	2183696.61	Геодезический метод	Mt=0.10 м; геодезический метод	-
н499У	-	-	390724.42	2183692.40	Геодезический метод	Mt=0.10 м; геодезический метод	-
н491У	-	-	390762.08	2183648.97	Геодезический метод	Mt=0.10 м; геодезический метод	-

2. Сведения о частях границ уточняемого земельного участка с кадастровым номером 18:21:038002:240 :

Обозначение части границ		Горизонтальное проложение (S), м	Описание прохождения части границ	Сведения о согласовании местоположения границ (согласовано/спорное)
от т.	до т.			
1	2	3	4	5
н491У	н492У	7.69	-	-
н492У	н493У	3.12	-	-
н493У	н494У	13.43	-	-
н494У	н495У	3.89	-	-
н495У	н496У	25.00	-	-
н496У	н497У	31.83	-	-
н497У	н498У	21.82	-	-
н498У	н499У	5.36	-	-
н499У	н491У	57.48	-	-

3. Сведения о характеристиках уточняемого земельного участка с кадастровым номером 18:21:038002:240 :		
№ п/п	Наименование характеристики земельного участка	Значение характеристики
1	2	3
1.	Сведения об адресе земельного участка	Российская Федерация, Удмуртская Республика, м.о Увинский район, село Кыйлуд, улица Полевая, участок 21-2, Удмуртия Республика; Увинский район; с. Кыйлуд; ул. Полевая, дом 21, квартира 2
1.1.	Сведения об ином месте нахождения земельного участка, не являющегося объектом адресации, в структурированном виде	-
1.2.	Дополнительные сведения о месте нахождения земельного участка	-
2.	Площадь земельного участка ± величина погрешности определения (вычисления) площади (Р ± ΔР), м2	1311 ± 13
3.	Формула, примененная для вычисления предельной погрешности определения площади земельного участка, с подставленными значениями и итоговые (вычисленные) значения (ΔР), м2	ΔР=3.5*Мt*√Р=3.5*0.1*√1311=13
4.	Площадь земельного участка согласно сведениям Единого государственного реестра недвижимости (Ркад), м2	1100
5.	Оценка расхождения Р и Ркад (Р - Ркад), м2	211
6.	Предельные минимальный и максимальный размеры земельного участка (Рмин и Рмакс), м2	- -
7.	Вид (виды) разрешенного использования	-
7.1.	Дополнительные сведения об использовании земельного участка	-
8.	Кадастровый или иной государственный учетный номер (инвентарный) здания, сооружения, объекта незавершенного строительства, расположенного на земельном участке	-
9.	Сведения о земельных участках (землях общего пользования, территории общего пользования), посредством которых обеспечивается доступ	Земли общего пользования
10.	Иные сведения	-
4. Пояснения к сведениям об уточняемом земельном участке с кадастровым номером 18:21:038002:240 :		
1.	Контур включен в проект по однозначному пространственному сопоставлению материалов геодезической съемки со сведениями ЕГРН.	

Сведения об уточняемых земельных участках

1. Сведения о характерных точках границы уточняемого земельного участка с кадастровым номером 18:21:038002:26 :

Система координат МСК-18 Удмуртская Республика, зона 2

Зона № 2

Обозначение характерных точек границ	Координаты, м				Метод определения координат	Формулы, примененные для расчета средней квадратической погрешности определения координат характерных точек границ (Mt), с подставленными в такие формулы значениями и итоговые (вычисленные) значения Mt, м	Описание закрепле ния точки
	содержатся в Едином государственном реестре недвижимости		определены в результате выполнения комплексных кадастровых работ				
	X	Y	X	Y			
1	2	3	4	5	6	7	8
н500У	-	-	390652.51	2183550.56	Геодезический метод	Mt=0.10 м; геодезический метод	-
н501У	-	-	390659.88	2183558.25	Геодезический метод	Mt=0.10 м; геодезический метод	-
н502У	-	-	390662.66	2183555.57	Геодезический метод	Mt=0.10 м; геодезический метод	-
н503У	-	-	390667.40	2183560.53	Геодезический метод	Mt=0.10 м; геодезический метод	-
н504У	-	-	390623.25	2183601.61	Геодезический метод	Mt=0.10 м; геодезический метод	-
н505У	-	-	390612.82	2183591.08	Геодезический метод	Mt=0.10 м; геодезический метод	-
н506У	-	-	390611.75	2183590.11	Геодезический метод	Mt=0.10 м; геодезический метод	-
н500У	-	-	390652.51	2183550.56	Геодезический метод	Mt=0.10 м; геодезический метод	-

2. Сведения о частях границ уточняемого земельного участка с кадастровым номером 18:21:038002:26 :

Обозначение части границ		Горизонтальное проложение (S), м	Описание прохождения части границ	Сведения о согласовании местоположения границ (согласовано/спорное)
от т.	до т.			
1	2	3	4	5
н500У	н501У	10.65	-	-
н501У	н502У	3.86	-	-
н502У	н503У	6.86	-	-
н503У	н504У	60.31	-	-
н504У	н505У	14.82	-	-
н505У	н506У	1.44	-	-
н506У	н500У	56.79	-	-

3. Сведения о характеристиках уточняемого земельного участка с кадастровым номером 18:21:038002:26 :		
№ п/п	Наименование характеристики земельного участка	Значение характеристики
1	2	3
1.	Сведения об адресе земельного участка	Российская Федерация, 427243, Удмуртская Республика, м.о Увинский район, село Кыйлуд, улица Полевая, з/у 13/1 8d4f58e4-be02-4753-8788-d0360ec1f86c
1.1.	Сведения об ином месте нахождения земельного участка, не являющегося объектом адресации, в структурированном виде	-
1.2.	Дополнительные сведения о месте нахождения земельного участка	-
2.	Площадь земельного участка $\pm$ величина погрешности определения (вычисления) площади ($P \pm \Delta P$), м2	980 ± 11
3.	Формула, примененная для вычисления предельной погрешности определения площади земельного участка, с подставленными значениями и итоговые (вычисленные) значения (ΔP), м2	$\Delta P = 3.5 * M_t * \sqrt{P} = 3.5 * 0.1 * \sqrt{980} = 11$
4.	Площадь земельного участка согласно сведениям Единого государственного реестра недвижимости (Ркад), м2	900
5.	Оценка расхождения Р и Ркад ($P - P_{кад}$), м2	80
6.	Предельные минимальный и максимальный размеры земельного участка ($P_{мин}$ и $P_{макс}$), м2	- -
7.	Вид (виды) разрешенного использования	-
7.1.	Дополнительные сведения об использовании земельного участка	-
8.	Кадастровый или иной государственный учетный номер (инвентарный) здания, сооружения, объекта незавершенного строительства, расположенного на земельном участке	-
9.	Сведения о земельных участках (землях общего пользования, территории общего пользования), посредством которых обеспечивается доступ	Земли общего пользования
10.	Иные сведения	-
4. Пояснения к сведениям об уточняемом земельном участке с кадастровым номером 18:21:038002:26 :		
1.	Контур включен в проект по однозначному пространственному сопоставлению материалов геодезической съемки со сведениями ЕГРН.	

Сведения об уточняемых земельных участках

1. Сведения о характерных точках границы уточняемого земельного участка с кадастровым номером 18:21:038002:30 :

Система координат МСК-18 Удмуртская Республика, зона 2						Зона № 2	
Обозначение характерных точек границ	Координаты, м				Метод определения координат	Формулы, примененные для расчета средней квадратической погрешности определения координат характерных точек границ (Mt), с подставленными в такие формулы значениями и итоговые (вычисленные) значения Mt, м	Описание закрепле ния точки
	содержатся в Едином государственном реестре недвижимости		определены в результате выполнения комплексных кадастровых работ				
	X	Y	X	Y			
1	2	3	4	5	6	7	8
н507У	-	-	390605.74	2183501.75	Геодезический метод	Mt=0.10 м; геодезический метод	-
н508У	-	-	390616.35	2183513.26	Геодезический метод	Mt=0.10 м; геодезический метод	-
н509У	-	-	390574.64	2183554.28	Геодезический метод	Mt=0.10 м; геодезический метод	-
н510У	-	-	390564.35	2183543.51	Геодезический метод	Mt=0.10 м; геодезический метод	-
н511У	-	-	390563.60	2183542.60	Геодезический метод	Mt=0.10 м; геодезический метод	-
н507У	-	-	390605.74	2183501.75	Геодезический метод	Mt=0.10 м; геодезический метод	-

2. Сведения о частях границ уточняемого земельного участка с кадастровым номером 18:21:038002:30 :

Обозначение части границ		Горизонтальное проложение (S), м	Описание прохождения части границ	Сведения о согласовании местоположения границ (согласовано/спорное)
от т.	до т.			
1	2	3	4	5
н507У	н508У	15.65	-	-
н508У	н509У	58.50	-	-
н509У	н510У	14.90	-	-
н510У	н511У	1.18	-	-
н511У	н507У	58.69	-	-

3. Сведения о характеристиках уточняемого земельного участка с кадастровым номером 18:21:038002:30 :

№ п/п	Наименование характеристики земельного участка	Значение характеристики
1	2	3
1.	Сведения об адресе земельного участка	Российская Федерация, 427243, Удмуртская Республика, м.о Увинский район, село Кыйлуд, улица Полевая, з/у 9/1 8c073beb-2ce0-4280-9b64-c987cbfdf2eb
1.1.	Сведения об ином месте нахождения земельного участка, не являющегося объектом адресации, в структурированном виде	-
1.2.	Дополнительные сведения о месте нахождения земельного участка	-

3. Сведения о характеристиках уточняемого земельного участка с кадастровым номером 18:21:038002:30 :		
№ п/п	Наименование характеристики земельного участка	Значение характеристики
1	2	3
2.	Площадь земельного участка ± величина погрешности определения (вычисления) площади ($P \pm \Delta P$), м2	930 ± 11
3.	Формула, примененная для вычисления предельной погрешности определения площади земельного участка, с подставленными значениями и итоговые (вычисленные) значения (ΔP), м2	$\Delta P = 3.5 * M_t * \sqrt{P} = 3.5 * 0.1 * \sqrt{930} = 11$
4.	Площадь земельного участка согласно сведениям Единого государственного реестра недвижимости (Ркад), м2	900
5.	Оценка расхождения Р и Ркад ($P - P_{кад}$), м2	30
6.	Предельные минимальный и максимальный размеры земельного участка (Рмин и Рмакс), м2	- -
7.	Вид (виды) разрешенного использования	-
7.1.	Дополнительные сведения об использовании земельного участка	-
8.	Кадастровый или иной государственный учетный номер (инвентарный) здания, сооружения, объекта незавершенного строительства, расположенного на земельном участке	-
9.	Сведения о земельных участках (землях общего пользования, территории общего пользования), посредством которых обеспечивается доступ	Земли общего пользования
10.	Иные сведения	-
4. Пояснения к сведениям об уточняемом земельном участке с кадастровым номером 18:21:038002:30 :		
1.	Контур включен в проект по однозначному пространственному сопоставлению материалов геодезической съемки со сведениями ЕГРН.	

Сведения об уточняемых земельных участках

1. Сведения о характерных точках границы уточняемого земельного участка с кадастровым номером 18:21:038002:42 :

Система координат МСК-18 Удмуртская Республика, зона 2

Зона № 2

Обозначение характерных точек границ	Координаты, м				Метод определения координат	Формулы, примененные для расчета средней квадратической погрешности определения координат характерных точек границ (Mt), с подставленными в такие формулы значениями и итоговые (вычисленные) значения Mt, м	Описание закрепле ния точки
	содержатся в Едином государственном реестре недвижимости		определены в результате выполнения комплексных кадастровых работ				
	X	Y	X	Y			
1	2	3	4	5	6	7	8
н512У	-	-	390707.52	2183771.79	Геодезический метод	Mt=0.10 м; геодезический метод	-
н513У	-	-	390750.25	2183728.94	Геодезический метод	Mt=0.10 м; геодезический метод	-
н514У	-	-	390762.58	2183741.63	Геодезический метод	Mt=0.10 м; геодезический метод	-
н515У	-	-	390744.10	2183759.46	Геодезический метод	Mt=0.10 м; геодезический метод	-
н516У	-	-	390721.46	2183781.53	Геодезический метод	Mt=0.10 м; геодезический метод	-
н517У	-	-	390713.58	2183772.94	Геодезический метод	Mt=0.10 м; геодезический метод	-
н518У	-	-	390710.98	2183775.50	Геодезический метод	Mt=0.10 м; геодезический метод	-
н512У	-	-	390707.52	2183771.79	Геодезический метод	Mt=0.10 м; геодезический метод	-

2. Сведения о частях границ уточняемого земельного участка с кадастровым номером 18:21:038002:42 :

Обозначение части границ		Горизонтальное проложение (S), м	Описание прохождения части границ	Сведения о согласовании местоположения границ (согласовано/спорное)
от т.	до т.			
1	2	3	4	5
н512У	н513У	60.51	-	-
н513У	н514У	17.69	-	-
н514У	н515У	25.68	-	-
н515У	н516У	31.62	-	-
н516У	н517У	11.66	-	-
н517У	н518У	3.65	-	-
н518У	н512У	5.07	-	-

3. Сведения о характеристиках уточняемого земельного участка с кадастровым номером 18:21:038002:42 :		
№ п/п	Наименование характеристики земельного участка	Значение характеристики
1	2	3
1.	Сведения об адресе земельного участка	Российская Федерация, 427243, Удмуртская Республика, м.о Увинский район, село Кыйлуд, улица Юбилейная, з/у 15-1 7da128d1-e5a0-419b-b7f5-e1c21fcc1453
1.1.	Сведения об ином месте нахождения земельного участка, не являющегося объектом адресации, в структурированном виде	-
1.2.	Дополнительные сведения о месте нахождения земельного участка	-
2.	Площадь земельного участка $\pm$ величина погрешности определения (вычисления) площади ($P \pm \Delta P$), м2	999 ± 12
3.	Формула, примененная для вычисления предельной погрешности определения площади земельного участка, с подставленными значениями и итоговые (вычисленные) значения (ΔP), м2	$\Delta P = 3.5 * M_t * \sqrt{P} = 3.5 * 0.1 * \sqrt{999} = 12$
4.	Площадь земельного участка согласно сведениям Единого государственного реестра недвижимости (Ркад), м2	1000
5.	Оценка расхождения Р и Ркад ($P - P_{кад}$), м2	1
6.	Предельные минимальный и максимальный размеры земельного участка ($P_{мин}$ и $P_{макс}$), м2	- -
7.	Вид (виды) разрешенного использования	-
7.1.	Дополнительные сведения об использовании земельного участка	-
8.	Кадастровый или иной государственный учетный номер (инвентарный) здания, сооружения, объекта незавершенного строительства, расположенного на земельном участке	-
9.	Сведения о земельных участках (землях общего пользования, территории общего пользования), посредством которых обеспечивается доступ	Земли общего пользования
10.	Иные сведения	-
4. Пояснения к сведениям об уточняемом земельном участке с кадастровым номером 18:21:038002:42 :		
1.	Контур включен в проект по однозначному пространственному сопоставлению материалов геодезической съемки со сведениями ЕГРН.	

Сведения об уточняемых земельных участках

1. Сведения о характерных точках границы уточняемого земельного участка с кадастровым номером 18:21:038002:43 :

Система координат МСК-18 Удмуртская Республика, зона 2						Зона № 2	
Обозначение характерных точек границ	Координаты, м				Метод определения координат	Формулы, примененные для расчета средней квадратической погрешности определения координат характерных точек границ (Mt), с подставленными в такие формулы значениями и итоговые (вычисленные) значения Mt, м	Описание закрепле ния точки
	содержатся в Едином государственном реестре недвижимости		определены в результате выполнения комплексных кадастровых работ				
	X	Y	X	Y			
1	2	3	4	5	6	7	8
н519У	-	-	390697.68	2183756.96	Геодезический метод	Mt=0.10 м; геодезический метод	-
н520У	-	-	390711.26	2183744.68	Геодезический метод	Mt=0.10 м; геодезический метод	-
н521У	-	-	390738.15	2183717.16	Геодезический метод	Mt=0.10 м; геодезический метод	-
н513У	-	-	390750.25	2183728.94	Геодезический метод	Mt=0.10 м; геодезический метод	-
н512У	-	-	390707.52	2183771.79	Геодезический метод	Mt=0.10 м; геодезический метод	-
н524У	-	-	390701.53	2183765.64	Геодезический метод	Mt=0.10 м; геодезический метод	-
н525У	-	-	390703.91	2183763.47	Геодезический метод	Mt=0.10 м; геодезический метод	-
н519У	-	-	390697.68	2183756.96	Геодезический метод	Mt=0.10 м; геодезический метод	-

2. Сведения о частях границ уточняемого земельного участка с кадастровым номером 18:21:038002:43 :

Обозначение части границ		Горизонтальное проложение (S), м	Описание прохождения части границ	Сведения о согласовании местоположения границ (согласовано/спорное)
от т.	до т.			
1	2	3	4	5
н519У	н520У	18.31	-	-
н520У	н521У	38.48	-	-
н521У	н513У	16.89	-	-
н513У	н512У	60.51	-	-
н512У	н524У	8.59	-	-
н524У	н525У	3.22	-	-
н525У	н519У	9.01	-	-

3. Сведения о характеристиках уточняемого земельного участка с кадастровым номером 18:21:038002:43 :		
№ п/п	Наименование характеристики земельного участка	Значение характеристики
1	2	3
1.	Сведения об адресе земельного участка	Российская Федерация, 427243, Удмуртская Республика, м.о Увинский район, село Кыйлуд, улица Юбилейная, з/у 14-2 d7b307c7-311d-4e1e-bf3a-34702dea3a03
1.1.	Сведения об ином месте нахождения земельного участка, не являющегося объектом адресации, в структурированном виде	-
1.2.	Дополнительные сведения о месте нахождения земельного участка	-
2.	Площадь земельного участка $\pm$ величина погрешности определения (вычисления) площади ($P \pm \Delta P$), м2	985 ± 11
3.	Формула, примененная для вычисления предельной погрешности определения площади земельного участка, с подставленными значениями и итоговые (вычисленные) значения (ΔP), м2	$\Delta P = 3.5 * M_t * \sqrt{P} = 3.5 * 0.1 * \sqrt{985} = 11$
4.	Площадь земельного участка согласно сведениям Единого государственного реестра недвижимости (Ркад), м2	1000
5.	Оценка расхождения Р и Ркад ($P - P_{кад}$), м2	15
6.	Предельные минимальный и максимальный размеры земельного участка ($P_{мин}$ и $P_{макс}$), м2	- -
7.	Вид (виды) разрешенного использования	-
7.1.	Дополнительные сведения об использовании земельного участка	-
8.	Кадастровый или иной государственный учетный номер (инвентарный) здания, сооружения, объекта незавершенного строительства, расположенного на земельном участке	-
9.	Сведения о земельных участках (землях общего пользования, территории общего пользования), посредством которых обеспечивается доступ	Земли общего пользования
10.	Иные сведения	-
4. Пояснения к сведениям об уточняемом земельном участке с кадастровым номером 18:21:038002:43 :		
1.	Контур включен в проект по однозначному пространственному сопоставлению материалов геодезической съемки со сведениями ЕГРН.	

Сведения об уточняемых земельных участках

1. Сведения о характерных точках границы уточняемого земельного участка с кадастровым номером 18:21:038002:446 :

Система координат МСК-18 Удмуртская Республика, зона 2						Зона № 2	
Обозначение характерных точек границ	Координаты, м				Метод определения координат	Формулы, примененные для расчета средней квадратической погрешности определения координат характерных точек границ (Mt), с подставленными в такие формулы значениями и итоговые (вычисленные) значения Mt, м	Описание закрепле ния точки
	содержатся в Едином государственном реестре недвижимости		определены в результате выполнения комплексных кадастровых работ				
	X	Y	X	Y			
1	2	3	4	5	6	7	8
н526У	-	-	390279.95	2183322.52	Геодезический метод	Mt=0.10 м; геодезический метод	-
н527У	-	-	390361.87	2183371.63	Геодезический метод	Mt=0.10 м; геодезический метод	-
н528У	-	-	390339.03	2183404.20	Геодезический метод	Mt=0.10 м; геодезический метод	-
н529У	-	-	390241.56	2183383.60	Геодезический метод	Mt=0.10 м; геодезический метод	-
н526У	-	-	390279.95	2183322.52	Геодезический метод	Mt=0.10 м; геодезический метод	-

2. Сведения о частях границ уточняемого земельного участка с кадастровым номером 18:21:038002:446 :

Обозначение части границ		Горизонтальное проложение (S), м	Описание прохождения части границ	Сведения о согласовании местоположения границ (согласовано/спорное)
от т.	до т.			
1	2	3	4	5
н526У	н527У	95.51	-	-
н527У	н528У	39.78	-	-
н528У	н529У	99.62	-	-
н529У	н526У	72.14	-	-

3. Сведения о характеристиках уточняемого земельного участка с кадастровым номером 18:21:038002:446 :

№ п/п	Наименование характеристики земельного участка	Значение характеристики
1	2	3
1.	Сведения об адресе земельного участка	Российская Федерация, 427243, Удмуртская Республика, м.о Увинский район, село Кыйлуд, улица Береговая, з/у 7 04a7e92c-b6a9-4b69-ae68-be95c7efd5c4
1.1.	Сведения об ином месте нахождения земельного участка, не являющегося объектом адресации, в структурированном виде	-
1.2.	Дополнительные сведения о месте нахождения земельного участка	-
2.	Площадь земельного участка ± величина погрешности определения (вычисления) площади ($P \pm \Delta P$), м ²	5267 ± 26

3. Сведения о характеристиках уточняемого земельного участка с кадастровым номером 18:21:038002:446 :		
№ п/п	Наименование характеристики земельного участка	Значение характеристики
1	2	3
3.	Формула, примененная для вычисления предельной погрешности определения площади земельного участка, с подставленными значениями и итоговые (вычисленные) значения (ΔP), м2	$\Delta P = 3.5 * M_t * \sqrt{P} = 3.5 * 0.1 * \sqrt{5267} = 26$
4.	Площадь земельного участка согласно сведениям Единого государственного реестра недвижимости (Ркад), м2	4225
5.	Оценка расхождения Р и Ркад (Р - Ркад), м2	1042
6.	Предельные минимальный и максимальный размеры земельного участка (Рмин и Рмакс), м2	- -
7.	Вид (виды) разрешенного использования	-
7.1.	Дополнительные сведения об использовании земельного участка	-
8.	Кадастровый или иной государственный учетный номер (инвентарный) здания, сооружения, объекта незавершенного строительства, расположенного на земельном участке	-
9.	Сведения о земельных участках (землях общего пользования, территории общего пользования), посредством которых обеспечивается доступ	Земли общего пользования
10.	Иные сведения	-
4. Пояснения к сведениям об уточняемом земельном участке с кадастровым номером 18:21:038002:446 :		
1.	Контур включен в проект по однозначному пространственному сопоставлению материалов геодезической съемки со сведениями ЕГРН.	

Сведения об уточняемых земельных участках

1. Сведения о характерных точках границы уточняемого земельного участка с кадастровым номером 18:21:038002:70 :

Система координат МСК-18 Удмуртская Республика, зона 2

Зона № 2

Обозначение характерных точек границ	Координаты, м				Метод определения координат	Формулы, примененные для расчета средней квадратической погрешности определения координат характерных точек границ (Mt), с подставленными в такие формулы значениями и итоговые (вычисленные) значения Mt, м	Описание закрепле ния точки
	содержатся в Едином государственном реестре недвижимости		определены в результате выполнения комплексных кадастровых работ				
	X	Y	X	Y			
1	2	3	4	5	6	7	8
н530У	-	-	391042.82	2183694.57	Геодезический метод	Mt=0.10 м; геодезический метод	-
н531У	-	-	391063.47	2183715.93	Геодезический метод	Mt=0.10 м; геодезический метод	-
н532У	-	-	391044.21	2183733.88	Геодезический метод	Mt=0.10 м; геодезический метод	-
н533У	-	-	391046.41	2183736.08	Геодезический метод	Mt=0.10 м; геодезический метод	-
н534У	-	-	391026.38	2183756.78	Геодезический метод	Mt=0.10 м; геодезический метод	-
н535У	-	-	391015.78	2183747.76	Геодезический метод	Mt=0.10 м; геодезический метод	-
н536У	-	-	391005.19	2183728.70	Геодезический метод	Mt=0.10 м; геодезический метод	-
н530У	-	-	391042.82	2183694.57	Геодезический метод	Mt=0.10 м; геодезический метод	-

2. Сведения о частях границ уточняемого земельного участка с кадастровым номером 18:21:038002:70 :

Обозначение части границ		Горизонтальное проложение (S), м	Описание прохождения части границ	Сведения о согласовании местоположения границ (согласовано/спорное)
от т.	до т.			
1	2	3	4	5
н530У	н531У	29.71	-	-
н531У	н532У	26.33	-	-
н532У	н533У	3.11	-	-
н533У	н534У	28.80	-	-
н534У	н535У	13.92	-	-
н535У	н536У	21.80	-	-
н536У	н530У	50.80	-	-

3. Сведения о характеристиках уточняемого земельного участка с кадастровым номером 18:21:038002:70 :		
№ п/п	Наименование характеристики земельного участка	Значение характеристики
1	2	3
1.	Сведения об адресе земельного участка	Российская Федерация, 427243, Удмуртская Республика, м.о Увинский район, село Кыйлуд, улица Колхозная, з/у 23 88603e95-9f7e-4810-aa48-9c54c847d798
1.1.	Сведения об ином месте нахождения земельного участка, не являющегося объектом адресации, в структурированном виде	-
1.2.	Дополнительные сведения о месте нахождения земельного участка	-
2.	Площадь земельного участка ± величина погрешности определения (вычисления) площади (Р ± ΔР), м2	1745 ± 15
3.	Формула, примененная для вычисления предельной погрешности определения площади земельного участка, с подставленными значениями и итоговые (вычисленные) значения (ΔР), м2	ΔР=3.5*Мт*√Р=3.5*0.1*√1745=15
4.	Площадь земельного участка согласно сведениям Единого государственного реестра недвижимости (Ркад), м2	1697
5.	Оценка расхождения Р и Ркад (Р - Ркад), м2	48
6.	Предельные минимальный и максимальный размеры земельного участка (Рмин и Рмакс), м2	- -
7.	Вид (виды) разрешенного использования	-
7.1.	Дополнительные сведения об использовании земельного участка	-
8.	Кадастровый или иной государственный учетный номер (инвентарный) здания, сооружения, объекта незавершенного строительства, расположенного на земельном участке	-
9.	Сведения о земельных участках (землях общего пользования, территории общего пользования), посредством которых обеспечивается доступ	Земли общего пользования
10.	Иные сведения	-
4. Пояснения к сведениям об уточняемом земельном участке с кадастровым номером 18:21:038002:70 :		
1.	Контур включен в проект по однозначному пространственному сопоставлению материалов геодезической съемки со сведениями ЕГРН.	

Сведения об уточняемых земельных участках

1. Сведения о характерных точках границы уточняемого земельного участка с кадастровым номером 18:21:038002:8 :

Система координат МСК-18 Удмуртская Республика, зона 2						Зона № 2	
Обозначение характерных точек границ	Координаты, м				Метод определения координат	Формулы, примененные для расчета средней квадратической погрешности определения координат характерных точек границ (Mt), с подставленными в такие формулы значениями и итоговые (вычисленные) значения Mt, м	Описание закрепле ния точки
	содержатся в Едином государственном реестре недвижимости		определены в результате выполнения комплексных кадастровых работ				
	X	Y	X	Y			
1	2	3	4	5	6	7	8
н537У	-	-	390950.08	2183597.07	Геодезический метод	Mt=0.10 м; геодезический метод	-
н478У	-	-	390972.90	2183621.18	Геодезический метод	Mt=0.10 м; геодезический метод	-
н482У	-	-	390935.70	2183658.72	Геодезический метод	Mt=0.10 м; геодезический метод	-
н540У	-	-	390910.88	2183634.13	Геодезический метод	Mt=0.10 м; геодезический метод	-
н537У	-	-	390950.08	2183597.07	Геодезический метод	Mt=0.10 м; геодезический метод	-

2. Сведения о частях границ уточняемого земельного участка с кадастровым номером 18:21:038002:8 :

Обозначение части границ		Горизонтальное проложение (S), м	Описание прохождения части границ	Сведения о согласовании местоположения границ (согласовано/спорное)
от т.	до т.			
1	2	3	4	5
н537У	н478У	33.20	-	-
н478У	н482У	52.85	-	-
н482У	н540У	34.94	-	-
н540У	н537У	53.95	-	-

3. Сведения о характеристиках уточняемого земельного участка с кадастровым номером 18:21:038002:8 :

№ п/п	Наименование характеристики земельного участка	Значение характеристики
1	2	3
1.	Сведения об адресе земельного участка	Российская Федерация, 427243, Удмуртская Республика, м.о Увинский район, село Кыйлуд, улица Колхозная, з/у 15 f3441317-e39d-4f48-b235-1f12a11285c4
1.1.	Сведения об ином месте нахождения земельного участка, не являющегося объектом адресации, в структурированном виде	-
1.2.	Дополнительные сведения о месте нахождения земельного участка	-
2.	Площадь земельного участка ± величина погрешности определения (вычисления) площади ($P \pm \Delta P$), м ²	1819 ± 15

3. Сведения о характеристиках уточняемого земельного участка с кадастровым номером 18:21:038002:8 :		
№ п/п	Наименование характеристики земельного участка	Значение характеристики
1	2	3
3.	Формула, примененная для вычисления предельной погрешности определения площади земельного участка, с подставленными значениями и итоговые (вычисленные) значения (ΔP), м2	$\Delta P = 3.5 * M_t * \sqrt{P} = 3.5 * 0.1 * \sqrt{1819} = 15$
4.	Площадь земельного участка согласно сведениям Единого государственного реестра недвижимости (Ркад), м2	1823
5.	Оценка расхождения Р и Ркад (Р - Ркад), м2	4
6.	Предельные минимальный и максимальный размеры земельного участка (Рмин и Рмакс), м2	- -
7.	Вид (виды) разрешенного использования	-
7.1.	Дополнительные сведения об использовании земельного участка	-
8.	Кадастровый или иной государственный учетный номер (инвентарный) здания, сооружения, объекта незавершенного строительства, расположенного на земельном участке	-
9.	Сведения о земельных участках (землях общего пользования, территории общего пользования), посредством которых обеспечивается доступ	Земли общего пользования
10.	Иные сведения	-
4. Пояснения к сведениям об уточняемом земельном участке с кадастровым номером 18:21:038002:8 :		
1.	Контур включен в проект по однозначному пространственному сопоставлению материалов геодезической съемки со сведениями ЕГРН.	

Сведения об уточняемых земельных участках

1. Сведения о характерных точках границы уточняемого земельного участка с кадастровым номером 18:21:038002:81 :

Система координат МСК-18 Удмуртская Республика, зона 2						Зона № 2	
Обозначение характерных точек границ	Координаты, м				Метод определения координат	Формулы, примененные для расчета средней квадратической погрешности определения координат характерных точек границ (Mt), с подставленными в такие формулы значениями и итоговые (вычисленные) значения Mt, м	Описание закрепле ния точки
	содержатся в Едином государственном реестре недвижимости		определены в результате выполнения комплексных кадастровых работ				
	X	Y	X	Y			
1	2	3	4	5	6	7	8
н490У	-	-	390926.30	2183767.90	Геодезический метод	Mt=0.10 м; геодезический метод	-
н489У	-	-	390983.50	2183709.77	Геодезический метод	Mt=0.10 м; геодезический метод	-
н543У	-	-	390995.31	2183721.84	Геодезический метод	Mt=0.10 м; геодезический метод	-
н544У	-	-	390941.14	2183780.84	Геодезический метод	Mt=0.10 м; геодезический метод	-
н490У	-	-	390926.30	2183767.90	Геодезический метод	Mt=0.10 м; геодезический метод	-

2. Сведения о частях границ уточняемого земельного участка с кадастровым номером 18:21:038002:81 :

Обозначение части границ		Горизонтальное проложение (S), м	Описание прохождения части границ	Сведения о согласовании местоположения границ (согласовано/спорное)
от т.	до т.			
1	2	3	4	5
н490У	н489У	81.55	-	-
н489У	н543У	16.89	-	-
н543У	н544У	80.10	-	-
н544У	н490У	19.69	-	-

3. Сведения о характеристиках уточняемого земельного участка с кадастровым номером 18:21:038002:81 :

№ п/п	Наименование характеристики земельного участка	Значение характеристики
1	2	3
1.	Сведения об адресе земельного участка	Российская Федерация, 427243, Удмуртская Республика, м.о Увинский район, село Кыйлуд, улица Полевая, з/у 16/1 1d3db07c-ad8a-4f13-962d-6eb7449b9a16
1.1.	Сведения об ином месте нахождения земельного участка, не являющегося объектом адресации, в структурированном виде	-
1.2.	Дополнительные сведения о месте нахождения земельного участка	-
2.	Площадь земельного участка ± величина погрешности определения (вычисления) площади ($P \pm \Delta P$), м ²	1477 ± 14

3. Сведения о характеристиках уточняемого земельного участка с кадастровым номером 18:21:038002:81 :		
№ п/п	Наименование характеристики земельного участка	Значение характеристики
1	2	3
3.	Формула, примененная для вычисления предельной погрешности определения площади земельного участка, с подставленными значениями и итоговые (вычисленные) значения (ΔP), м2	$\Delta P = 3.5 * M_t * \sqrt{P} = 3.5 * 0.1 * \sqrt{1477} = 14$
4.	Площадь земельного участка согласно сведениям Единого государственного реестра недвижимости (Ркад), м2	1300
5.	Оценка расхождения Р и Ркад (Р - Ркад), м2	177
6.	Предельные минимальный и максимальный размеры земельного участка (Рмин и Рмакс), м2	- -
7.	Вид (виды) разрешенного использования	-
7.1.	Дополнительные сведения об использовании земельного участка	-
8.	Кадастровый или иной государственный учетный номер (инвентарный) здания, сооружения, объекта незавершенного строительства, расположенного на земельном участке	-
9.	Сведения о земельных участках (землях общего пользования, территории общего пользования), посредством которых обеспечивается доступ	Земли общего пользования
10.	Иные сведения	-
4. Пояснения к сведениям об уточняемом земельном участке с кадастровым номером 18:21:038002:81 :		
1.	Контур включен в проект по однозначному пространственному сопоставлению материалов геодезической съемки со сведениями ЕГРН.	

Сведения о зданиях, сооружениях, объектах незавершенного строительства, необходимые для исправления реестровых ошибок в сведениях об описании их местоположения

1. Сведения о характерных точках контура

здание

вид объекта недвижимости (здание, сооружение, объект незавершенного строительства)

с кадастровым номером 18:21:038002:409 :

Система координат МСК-18 Удмуртская Республика, зона 2

Зона № 2

Обозначение характерных точек контура	Содержатся в Едином государственном реестре недвижимости			Определены в ходе выполнения комплексных кадастровых работ			Метод опреде ления коор динат	Формулы, примененные для расчета средней квадратической погрешности определения координат характерных точек (Mt), м, с подставленными в такие формулы значениями и итоговые (вычисленные) значения Mt, м
	Координаты, м		Ради ус, м	Координаты, м		Ради ус, м		
	X	Y	R	X	Y	R		
1	2	3	4	5	6	7	8	9
545	390774.22	2183621.3 6	-	390774.6 1	2183621.7 8	-	Геодезический метод	Mt=0.10 м; геодезический метод
546	390792.59	2183637.6 9	-	390788.7 1	2183634.5 5	-	Геодезический метод	Mt=0.10 м; геодезический метод
547	390787.28	2183643.3 8	-	390783.3 8	2183640.4 4	-	Геодезический метод	Mt=0.10 м; геодезический метод
548	390769.21	2183626.8 3	-	390769.2 8	2183627.6 6	-	Геодезический метод	Mt=0.10 м; геодезический метод
545	390774.22	2183621.3 6	-	390774.6 1	2183621.7 8	-	Геодезический метод	Mt=0.10 м; геодезический метод

2. Иные сведения об объекте недвижимости

с кадастровым номером: 18:21:038002:409 :

1.

3. Пояснения к сведениям об объекте недвижимости с кадастровым номером 18:21:038002:409 :

1.

-

Сведения о зданиях, сооружениях, объектах незавершенного строительства, необходимые для исправления реестровых ошибок в сведениях об описании их местоположения

1. Сведения о характерных точках контура

здание

вид объекта недвижимости (здание, сооружение, объект незавершенного строительства)

с кадастровым номером 18:21:038002:411 :

Система координат МСК-18 Удмуртская Республика, зона 2

Зона № 2

Обозначение характерных точек контура	Содержатся в Едином государственном реестре недвижимости			Определены в ходе выполнения комплексных кадастровых работ			Метод опреде ления коор динат	Формулы, примененные для расчета средней квадратической погрешности определения координат характерных точек (Mt), м, с подставленными в такие формулы значениями и итоговые (вычисленные) значения Mt, м
	Координаты, м		Ради ус, м	Координаты, м		Ради ус, м		
	X	Y	R	X	Y	R		
1	2	3	4	5	6	7	8	9
549	390656.09	2183558.6 3	-	-	-	-	-	-
550	390658.31	2183560.7 3	-	-	-	-	-	-
551	390660.53	2183558.5 5	-	-	-	-	-	-
552	390671.80	2183570.3 8	-	-	-	-	-	-
553	390663.42	2183578.4 8	-	-	-	-	-	-
554	390652.16	2183566.7 8	-	-	-	-	-	-
555	390653.03	2183565.8 5	-	-	-	-	-	-
556	390650.84	2183563.6 6	-	-	-	-	-	-
549	390656.09	2183558.6 3	-	-	-	-	-	-
557	-	-	-	390659.0 7	2183557.8 6	-	Геодезический метод	Mt=0.10 м; геодезический метод
558	-	-	-	390668.6 5	2183567.7 9	-	Геодезический метод	Mt=0.10 м; геодезический метод
559	-	-	-	390659.3 7	2183576.7 5	-	Геодезический метод	Mt=0.10 м; геодезический метод
560	-	-	-	390649.8 0	2183566.8 1	-	Геодезический метод	Mt=0.10 м; геодезический метод
557	-	-	-	390659.0 7	2183557.8 6	-	Геодезический метод	Mt=0.10 м; геодезический метод

2. Иные сведения об объекте недвижимости с кадастровым номером: 18:21:038002:411 :

1.

3. Пояснения к сведениям об объекте недвижимости с кадастровым номером 18:21:038002:411 :

1.

-


Схема границ земельных участков



Условные обозначения		Масштаб 1:1000	
- Часть границы, местоположение которой определено при выполнении кадастровых работ		• - Характерная точка границы земельного участка, сведения ЕГРН о которой соответствуют требованиям, установленным в соответствии с частью 13 статьи 22 Федерального закона от 13 июля 2015 г. N 218-ФЗ "О государственной регистрации недвижимости"	
• - Характерная точка контура здания, сооружения, объекта незавершенного строительства		• - Характерная точка границы, сведения о которой позволяют однозначно определить ее положение на местности	
18:21-7.179 (1) - Территориальная зона 18:21-7.179 — Жилая зона		18:21-6.824 - Зона с особыми условиями использования территории 18:21-6.824 — Охранная зона объектов электроэнергетики (объектов электросетевого хозяйства и объектов по производству электрической энергии)	
545	- Обозначение характерной точки, местоположение которой не изменилось или было уточнено	549	- Обозначение ликвидируемой характерной точки
4478	- Обозначение новой характерной точки	:100E	- Кадастровый номер земельного участка
:228	- Уточненный земельный участок	:452	- Кадастровый номер здания
:441	- Кадастровый номер сооружения	:457	- Кадастровый номер объекта незавершенного строительства
:409	- Исправляемое здание	:444 (1)	- Обозначение контура земельного участка
:569 (1)	- Обозначение контура сооружения	- Часть границы, сведения ЕГРН о которой позволяют однозначно определить ее положение на местности	- Часть границы, сведения ЕГРН о которой позволяют однозначно определить ее положение на местности
-	- Часть контура, образованного проекцией существующего в ЕГРН наземного конструктивного элемента здания, сооружения, объекта незавершенного строительства	- Часть контура, образованного проекцией вновь образованного наземного конструктивного элемента здания, сооружения, объекта незавершенного строительства	- Часть контура, образованного проекцией вновь образованного наземного конструктивного элемента здания, сооружения, объекта незавершенного строительства
-	- Граница здания	- Пункт геодезической сети специального назначения, созданной в соответствии с законодательством Российской Федерации о геодезии и картографии	- Пункт геодезической сети специального назначения, созданной в соответствии с законодательством Российской Федерации о геодезии и картографии
-	- Граница сооружения	- Граница кадастрового квартала	- Граница кадастрового квартала
-	- Граница населенного пункта	- Граница муниципального образования	- Граница муниципального образования
-	- Граница зоны с особыми условиями	- Граница территориальной зоны	- Граница территориальной зоны
-	- Граница зоны с особыми условиями	• - Характерная точка границы земельного участка, сведения о которой отсутствуют в ЕГРН, местоположение которой определено при кадастровых работах (новая характерная точка)	• - Характерная точка границы земельного участка, сведения о которой отсутствуют в ЕГРН, местоположение которой определено при кадастровых работах (новая характерная точка)

СХЕМА ГЕОДЕЗИЧЕСКОЙ ОСНОВЫ
Кадастровый квартал 18:21:038002 — ПРОЕКТ, НЕ ПОДПИСАН

Расположение объекта работ и ближайших пунктов ГГС

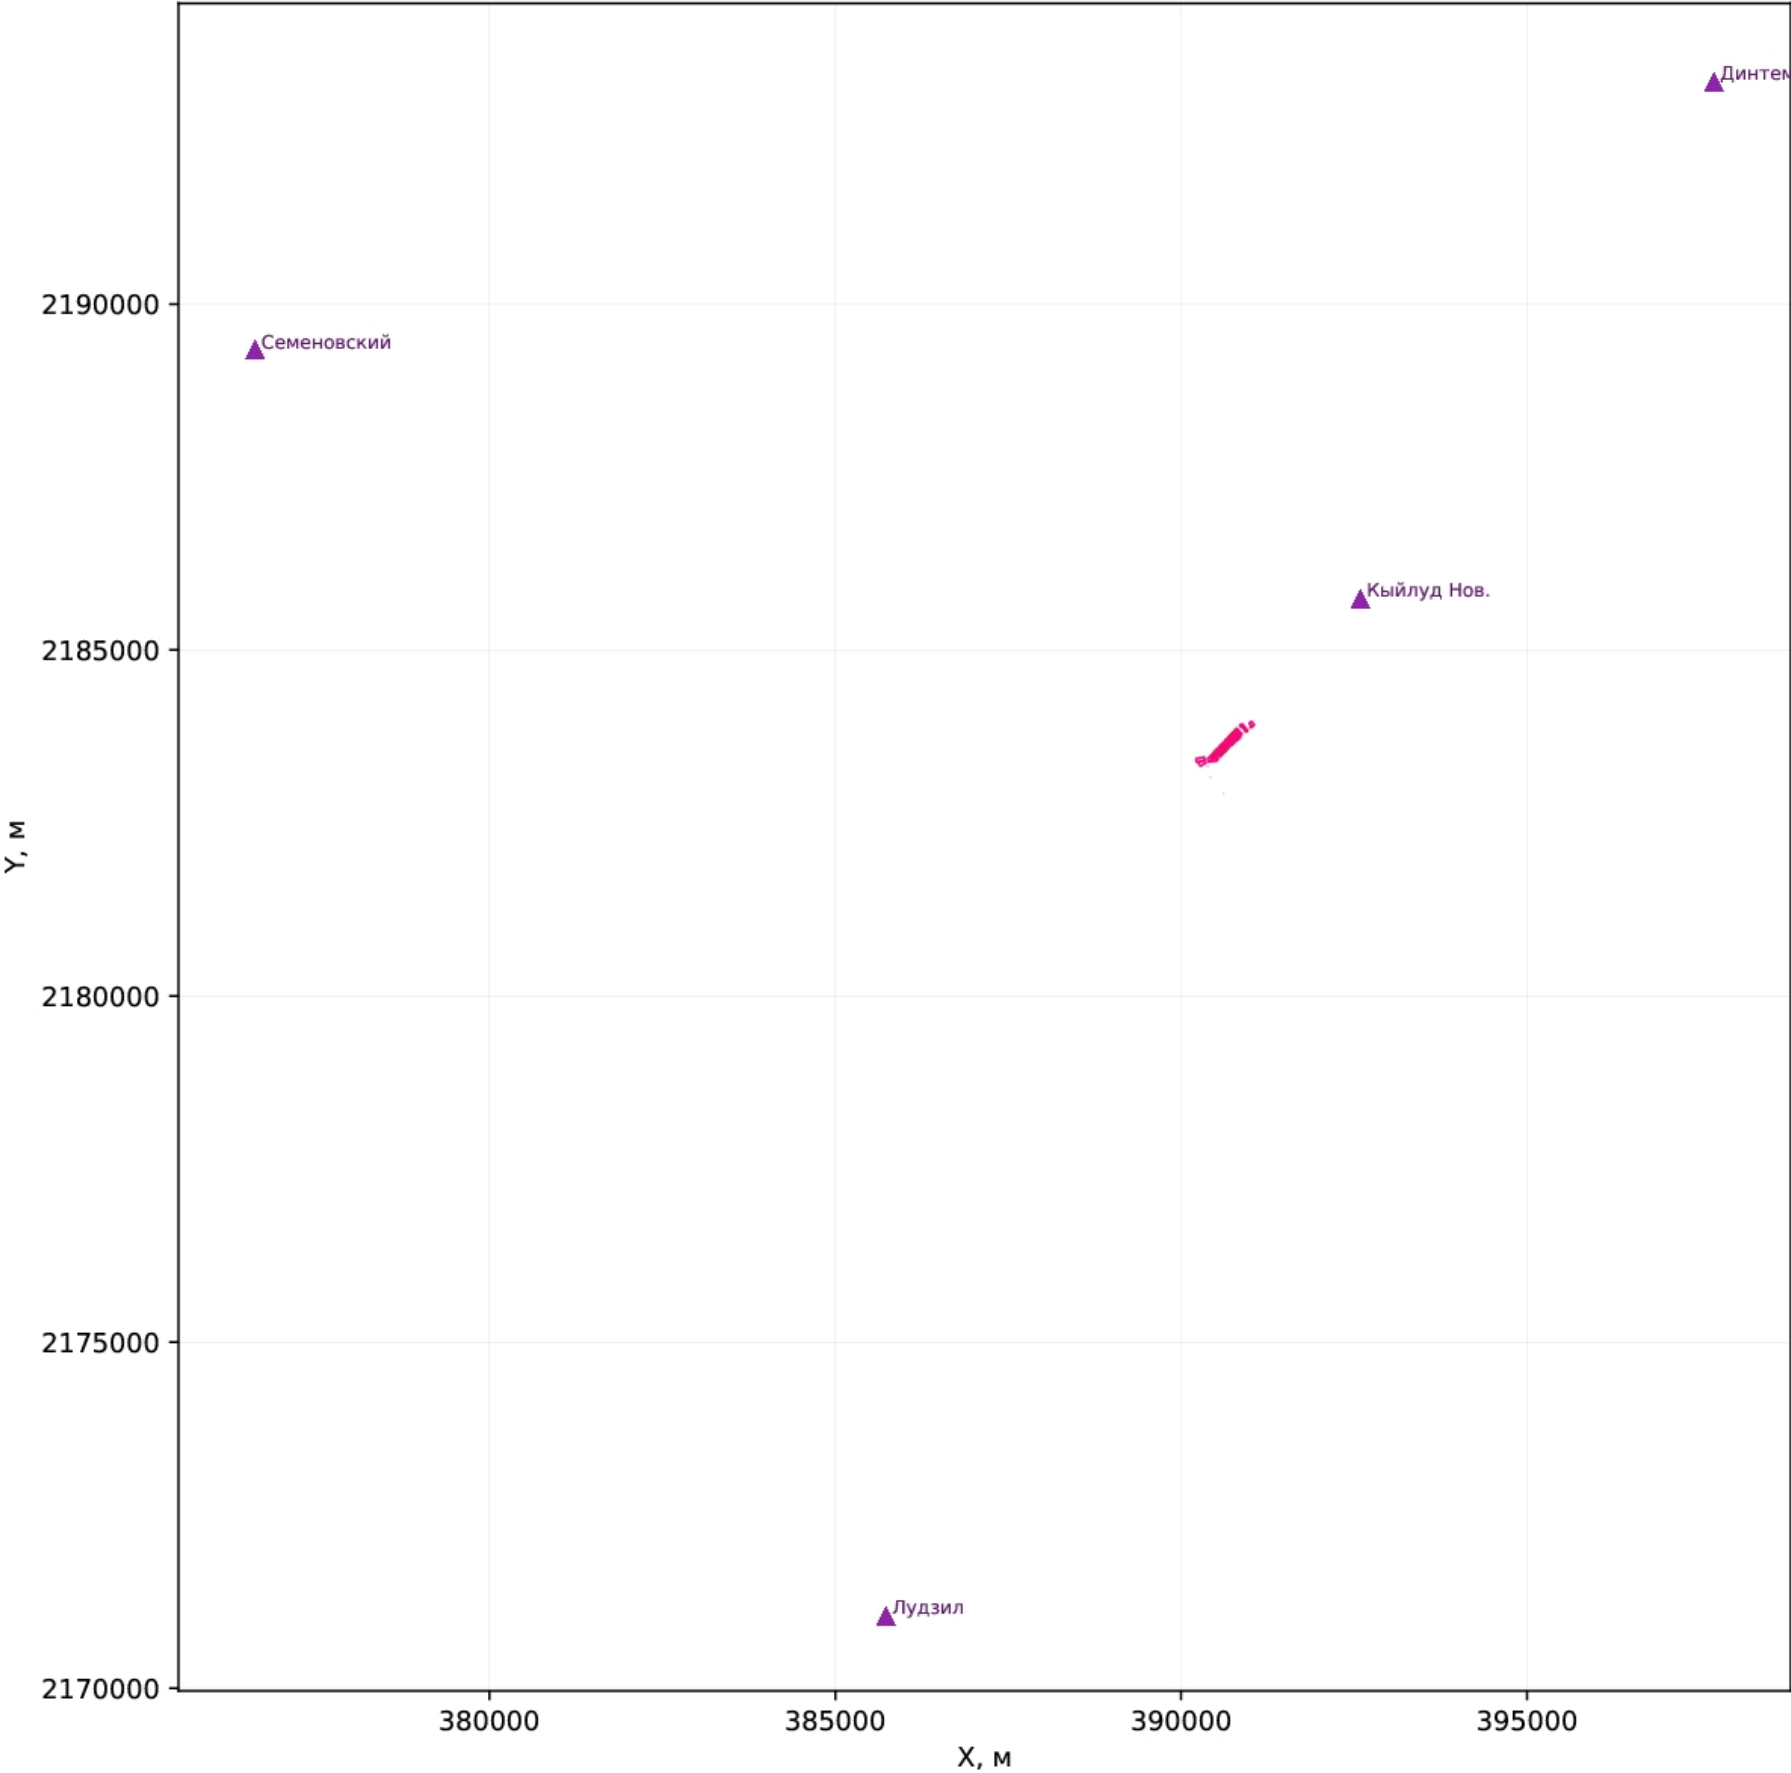

Идентификатор	Пункт	Класс	X	Y	До объекта, м
О3929235	Кыйлуд Нов.	ГГС 2 класса	392593.50	2185771.08	2933
О3929104	Динтем Вамья	ГГС 1 класса	397704.67	2193238.57	11960
О3929226	Лудзил	ГГС 2 класса	385736.33	2171070.33	13452
О3929229	Семеновский	ГГС 1 класса	376618.63	2189363.35	15134

Исходный документ: выписка о пунктах ГГС № 170-8848/2026-В от 15.04.2026.

Система координат: МСК-18 Удмуртская Республика, зона 2.
Метод координат в XML: Геодезический метод; Mt=0.10 м.

На схеме показано взаимное расположение объекта и ближайших пунктов. Журнал полевых измерений и фактическая схема ходов в исходных файлах отсутствуют; линии измерений не моделировались.