


СХЕМА ГРАНИЦ ОБЪЕКТОВ НЕДВИЖИМОСТИ
ОБЗОР: ВСЕ ОБЪЕКТЫ КПТ И КОНТУРЫ СЪЕМКИ
Кадастровый квартал 18:21:044002

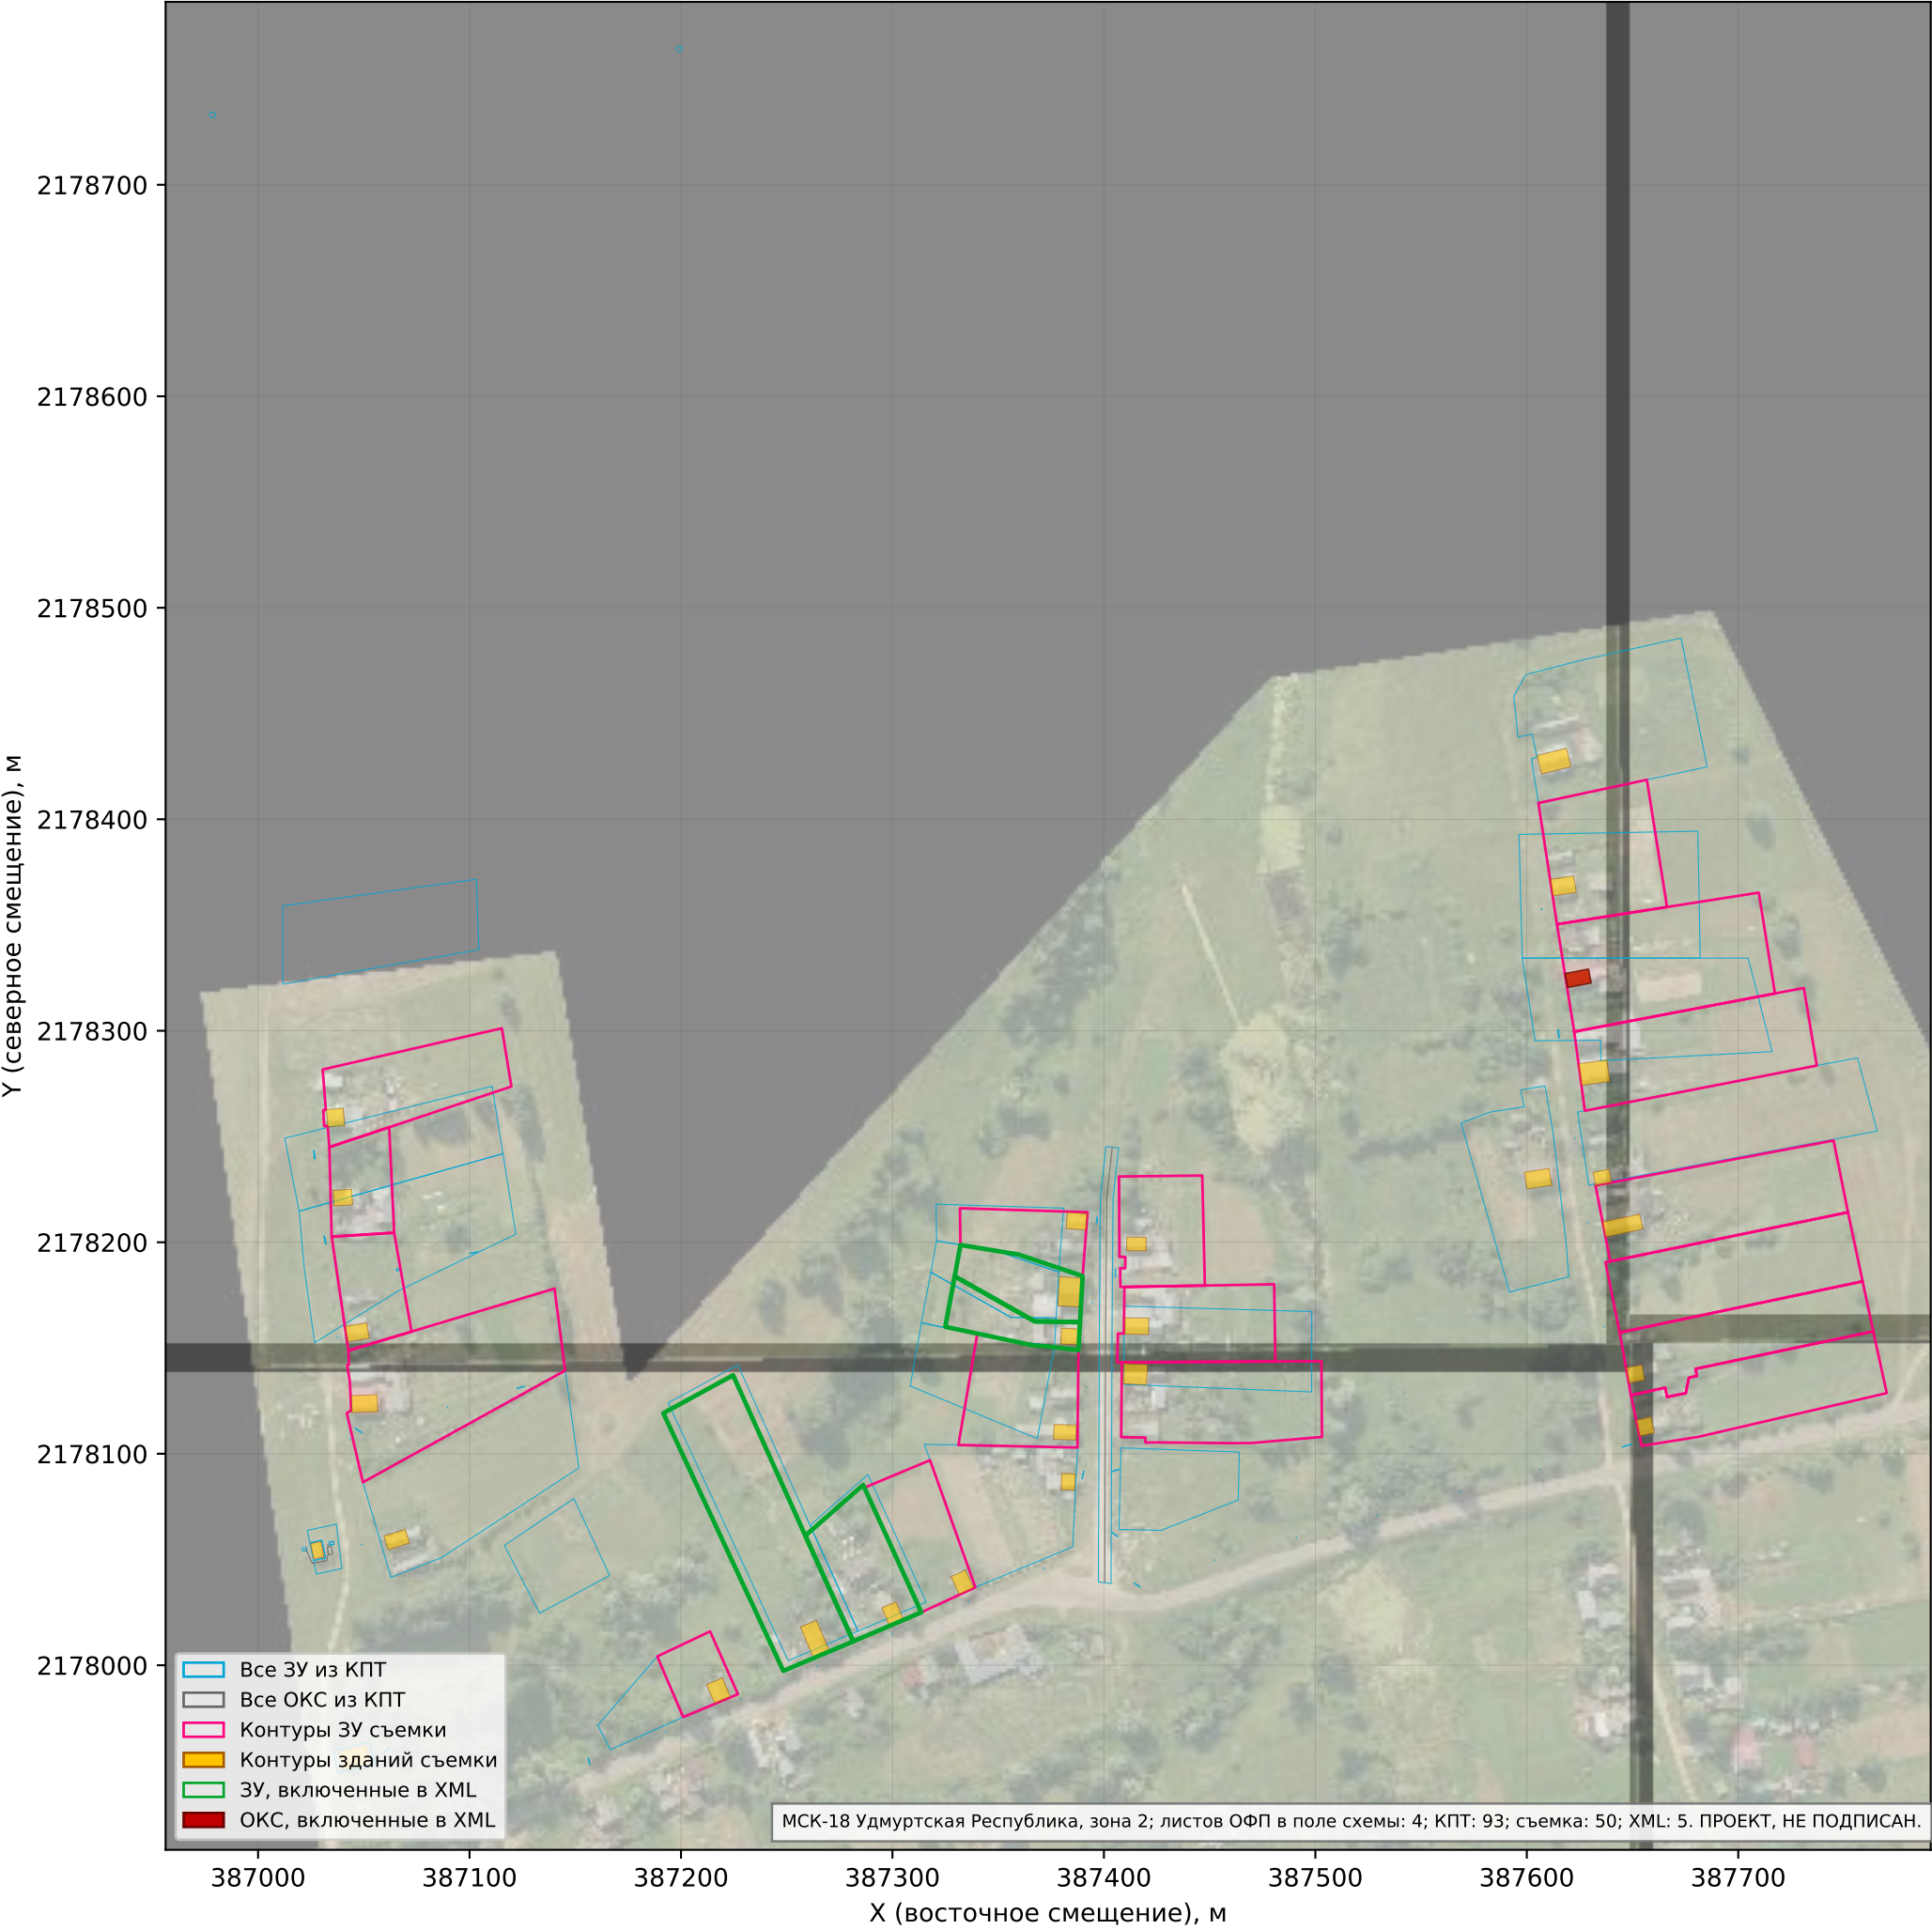

МСК-18 Удмуртская Республика, зона 2; листов ОФП в поле схемы: 4; КПТ: 93; съемка: 50; XML: 5. ПРОЕКТ, НЕ ПОДПИСАН.

СХЕМА ГРАНИЦ ОБЪЕКТОВ НЕДВИЖИМОСТИ
ДЕТАЛЬ: СЪЕМКА И ПОДТВЕРЖДЕННЫЕ СОПОСТАВЛЕНИЯ
Кадастровый квартал 18:21:044002

