


Схема границ земельных участков

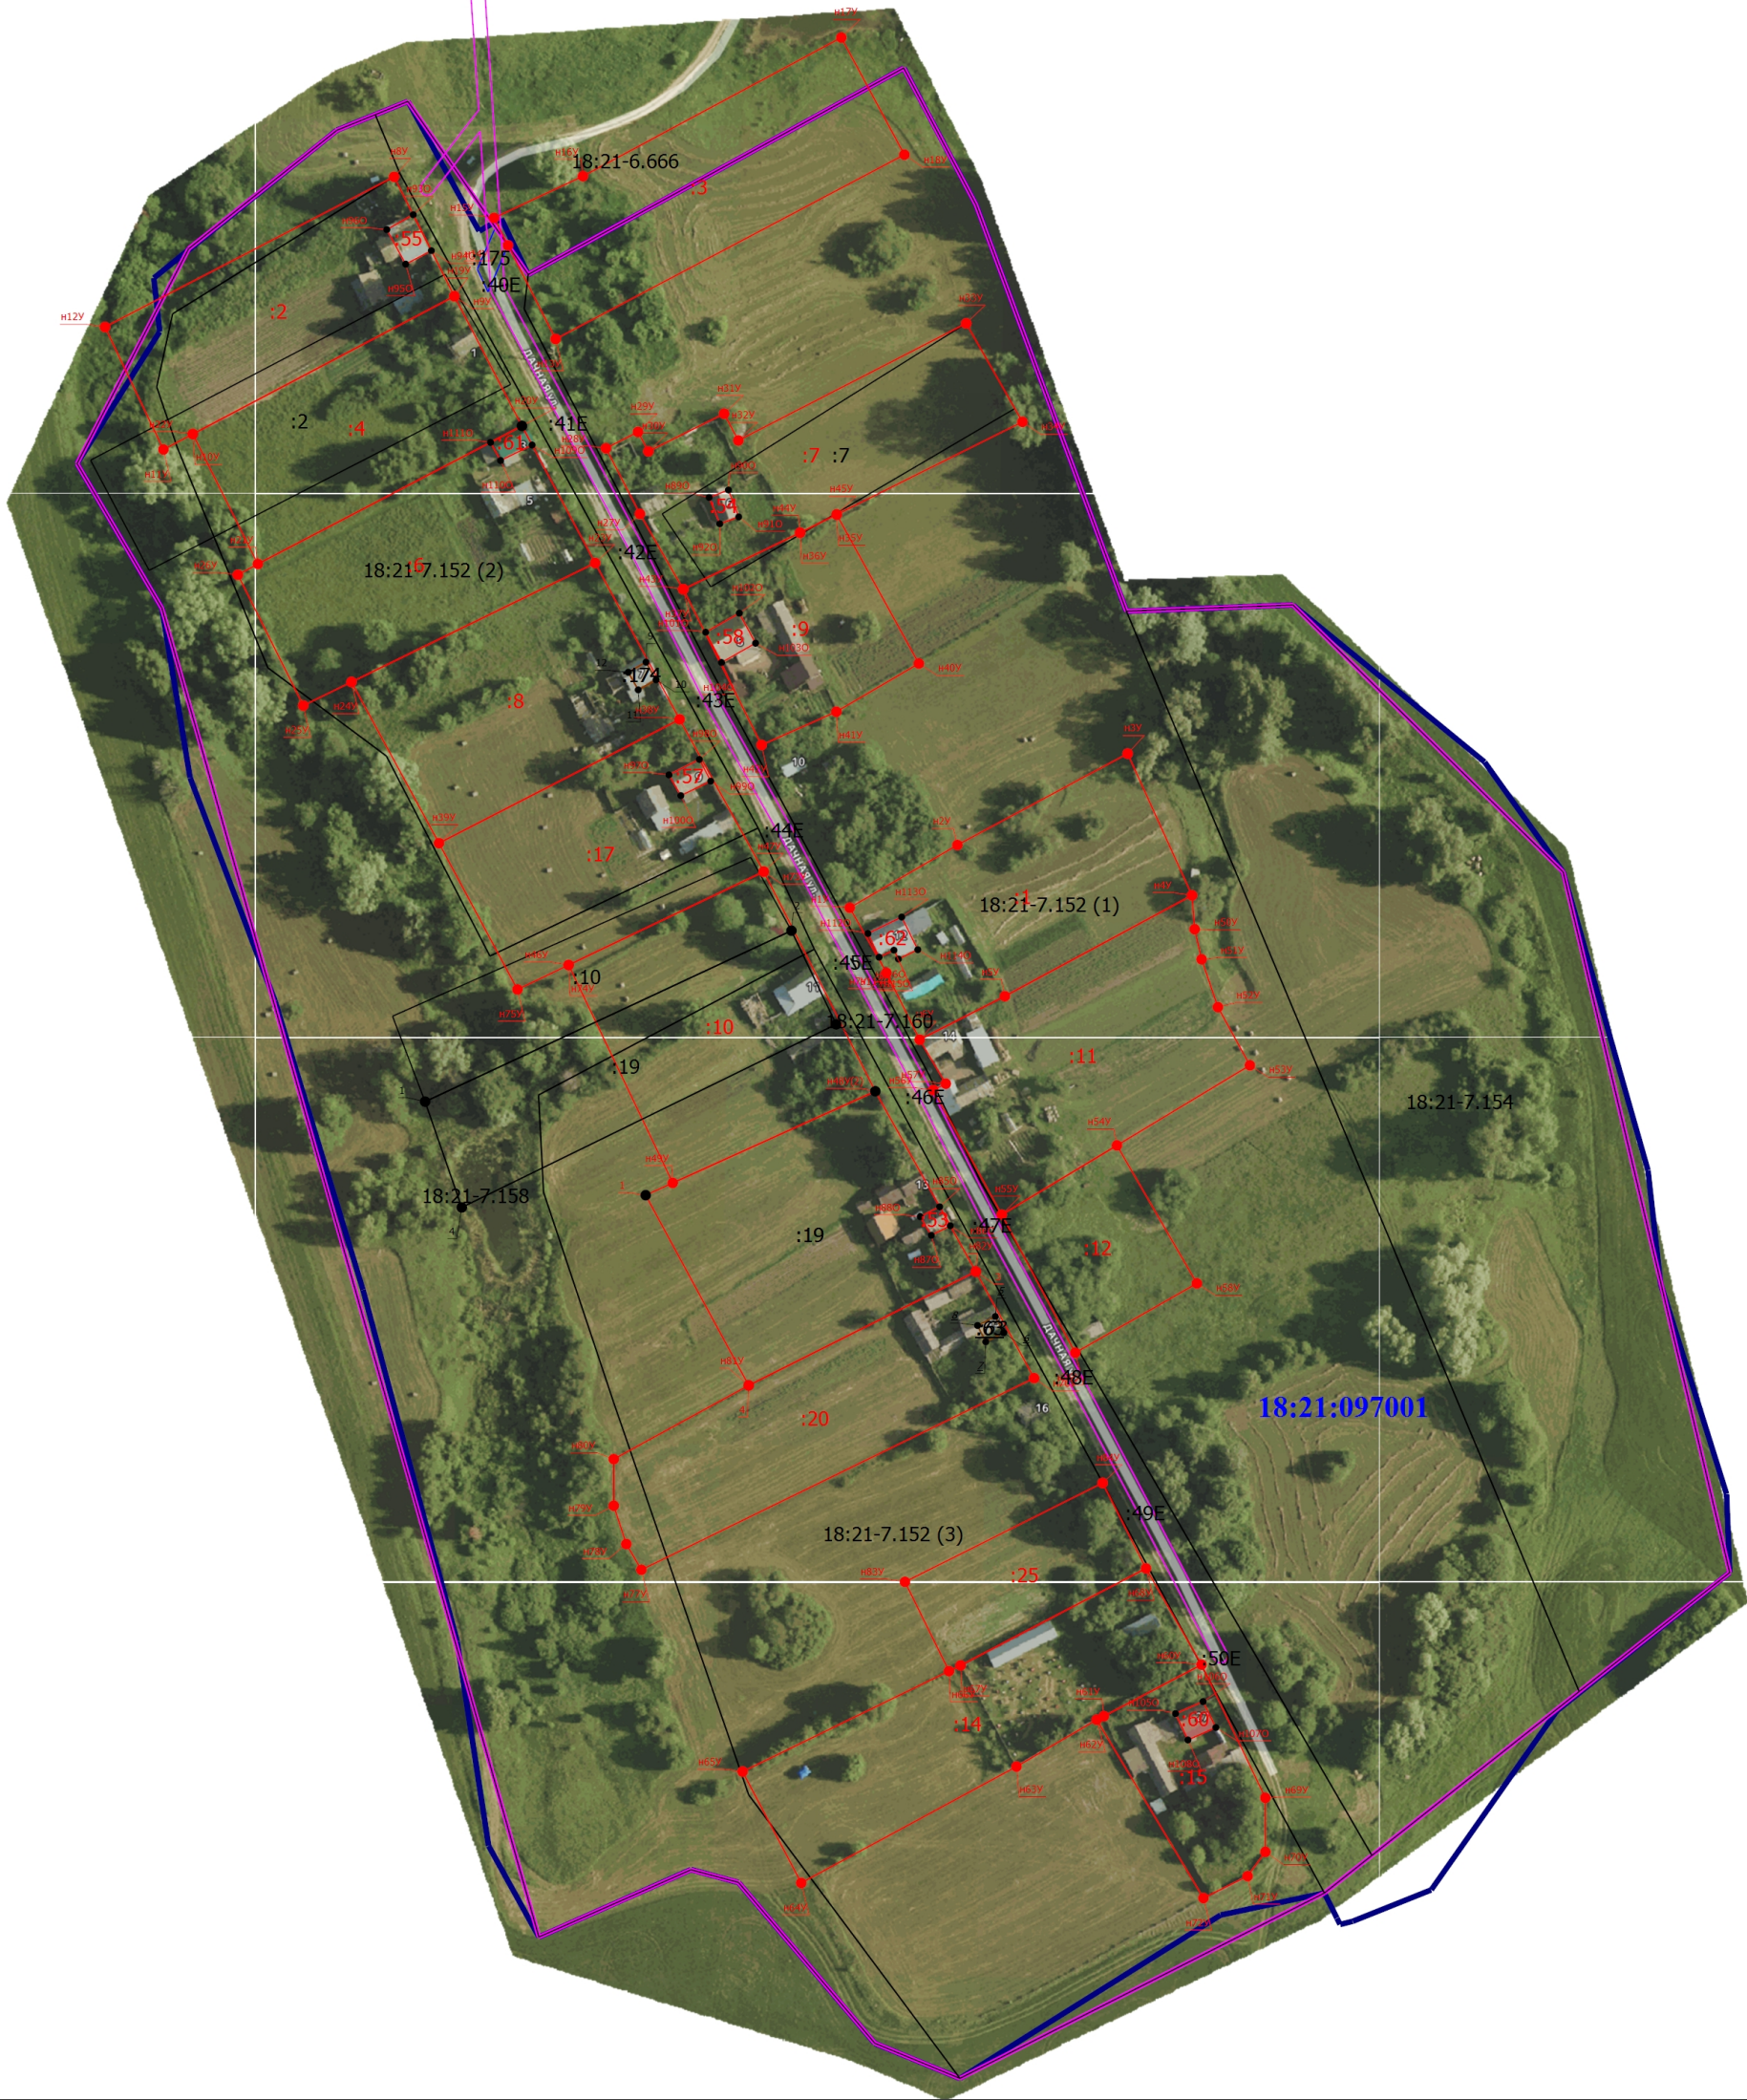

Масштаб 1:2300

Условные обозначения

- | | | | |
|--|---|--|--|
| | - Часть границы, местоположение которой определено при выполнении кадастровых работ | | - Характерная точка границы земельного участка, сведения ЕГРН о которой соответствуют требованиям, установленным в соответствии с частью 13 статьи 22 Федерального закона от 13 июля 2015 г. N 218-ФЗ "О государственной регистрации недвижимости" |
| | - Характерная точка контура здания, сооружения, объекта незавершенного строительства | | - Характерная точка границы, сведения о которой позволяют однозначно определить ее положение на местности |
| | - Территориальная зона 18:21-7.152 — Жилая зона | | - Зона с особыми условиями использования территории 18:21-6.666 — Охранная зона объектов электроэнергетики (объектов электросетевого хозяйства и объектов по производству электрической энергии) |
| | - Обозначение характерной точки, местоположение которой не изменилось или было уточнено | | - Обозначение ликвидируемой характерной точки |
| | - Обозначение новой характерной точки | | - Кадастровый номер земельного участка |
| | - Уточняемый земельный участок | | - Уточняемое здание |
| | - Граница земельного участка | | - Часть границы, сведения ЕГРН о которой позволяют однозначно определить ее положение на местности |
| | - Часть контура, образованного проекцией вновь образованного наземного конструктивного элемента здания, сооружения, объекта незавершенного строительства | | - Граница здания |
| | - Часть контура, образованного проекцией существующего в ЕГРН наземного конструктивного элемента здания, сооружения, объекта незавершенного строительства | | - Граница земельного участка в составе Единого землепользования |
| | - Граница кадастрового квартала | | - Граница населенного пункта |
| | - Граница зон с особыми условиями | | - Характерная точка границы земельного участка, сведения о которой отсутствуют в ЕГРН, местоположение которой определено при кадастровых работах (новая характерная точка) |
| | - Кадастровый номер здания | | - Номер кадастрового квартала |