

Градостроительный план земельного участка №

Р Ф - 1 8 - 4 - 2 1 - 2 - 1 4 - 2 0 2 4 - 2 1 3 0 - 0

Градостроительный план земельного участка подготовлен на основании

заявления УИЗО Администрации муниципального образования "Муниципальный округ Увинский район Удмуртской Республики" №б/н от 03.07.2024

(реквизиты заявления правообладателя земельного участка, иного лица в случаях, предусмотренных частями 1.1 и 1.2 статьи 57.3 Градостроительного кодекса Российской Федерации, с указанием ф.и.о. заявителя – физического лица, либо реквизиты заявления и наименование заявителя – юридического лица о выдаче градостроительного плана земельного участка)

Местонахождение земельного участка

Удмуртская Республика
(субъект Российской Федерации)
муниципальный округ Увинский район
(муниципальный район или городской округ)
поселок Ува, улица Лямина, земельный участок 12
(поселение)

Описание границ земельного участка (образуемого земельного участка):

Обозначение (номер) характерной точки	Перечень координат характерных точек в системе координат, используемой для ведения Единого государственного реестра недвижимости	
	X	Y
1	405513.70	2167160.39
2	405497.31	2167188.19
3	405489.22	2167183.72
4	405478.38	2167166.83
5	405490.40	2167146.65
1	405513.70	2167160.39

Кадастровый номер земельного участка (при наличии) или в случаях, предусмотренных частями 1.1 и 1.2 статьи 57.3 Градостроительного кодекса Российской Федерации, условный номер образуемого земельного участка на основании утвержденных проекта межевания территории и (или) схемы расположения земельного участка или земельных участков на кадастровом плане территории

18:21:095044:447

Площадь земельного участка

800 м²

Информация о расположенных в границах земельного участка объектах капитального строительства

Объекты капитального строительства отсутствуют

Информация о границах зоны планируемого размещения объекта капитального строительства в соответствии с утвержденным проектом планировки территории (при наличии)

Проект планировки территории не утвержден

Обозначение (номер) характерной точки	Перечень координат характерных точек в системе координат, используемой для ведения Единого государственного реестра недвижимости	
	X	Y
-	-	-

Реквизиты проекта планировки территории и (или) проекта межевания территории в случае, если земельный участок расположен в границах территории, в отношении которой утверждены проект планировки территории и (или) проект межевания территории

Документация по планировке территории не утверждена

(указывается в случае, если земельный участок расположен в границах территории, в отношении которой утверждены проект планировки территории и (или) проект межевания территории)

Информация о расположении земельного участка в границах территории, в отношении которой принято решение о комплексном развитии территории и (или) заключен договор о комплексном развитии территории

(указывается в случае, если земельный участок расположен в границах территории, в отношении которой принято решение о комплексном развитии территории и (или) заключен договор о комплексном развитии территории)

Градостроительный план подготовлен

Терещенко Артёмом Валериевичем, Начальником отдела архитектуры
и строительства Администрации муниципального образования
"Муниципальный округ Увинский район Удмуртской Республики"
(ф.и.о., должность уполномоченного лица, наименование органа)

М.П.
(при наличии)



А.В.Терещенко
(расшифровка подписи)


Дата выдачи 03.07.2024
(ДД.ММ.ГГГГ)

ЭКСПЛИКАЦИЯ ОБЪЕКТОВ

№ п/п	Наименование объекта
-------	----------------------

УСЛОВНЫЕ ОБОЗНАЧЕНИЯ

-  Место допустимого размещения
-  Объекты капитального строительства (линейные)
-  Point
-  Земельный участок ГПЗУ
-  Границы НП и МО
-  Кадастровые квартал
-  ЗОУИТ

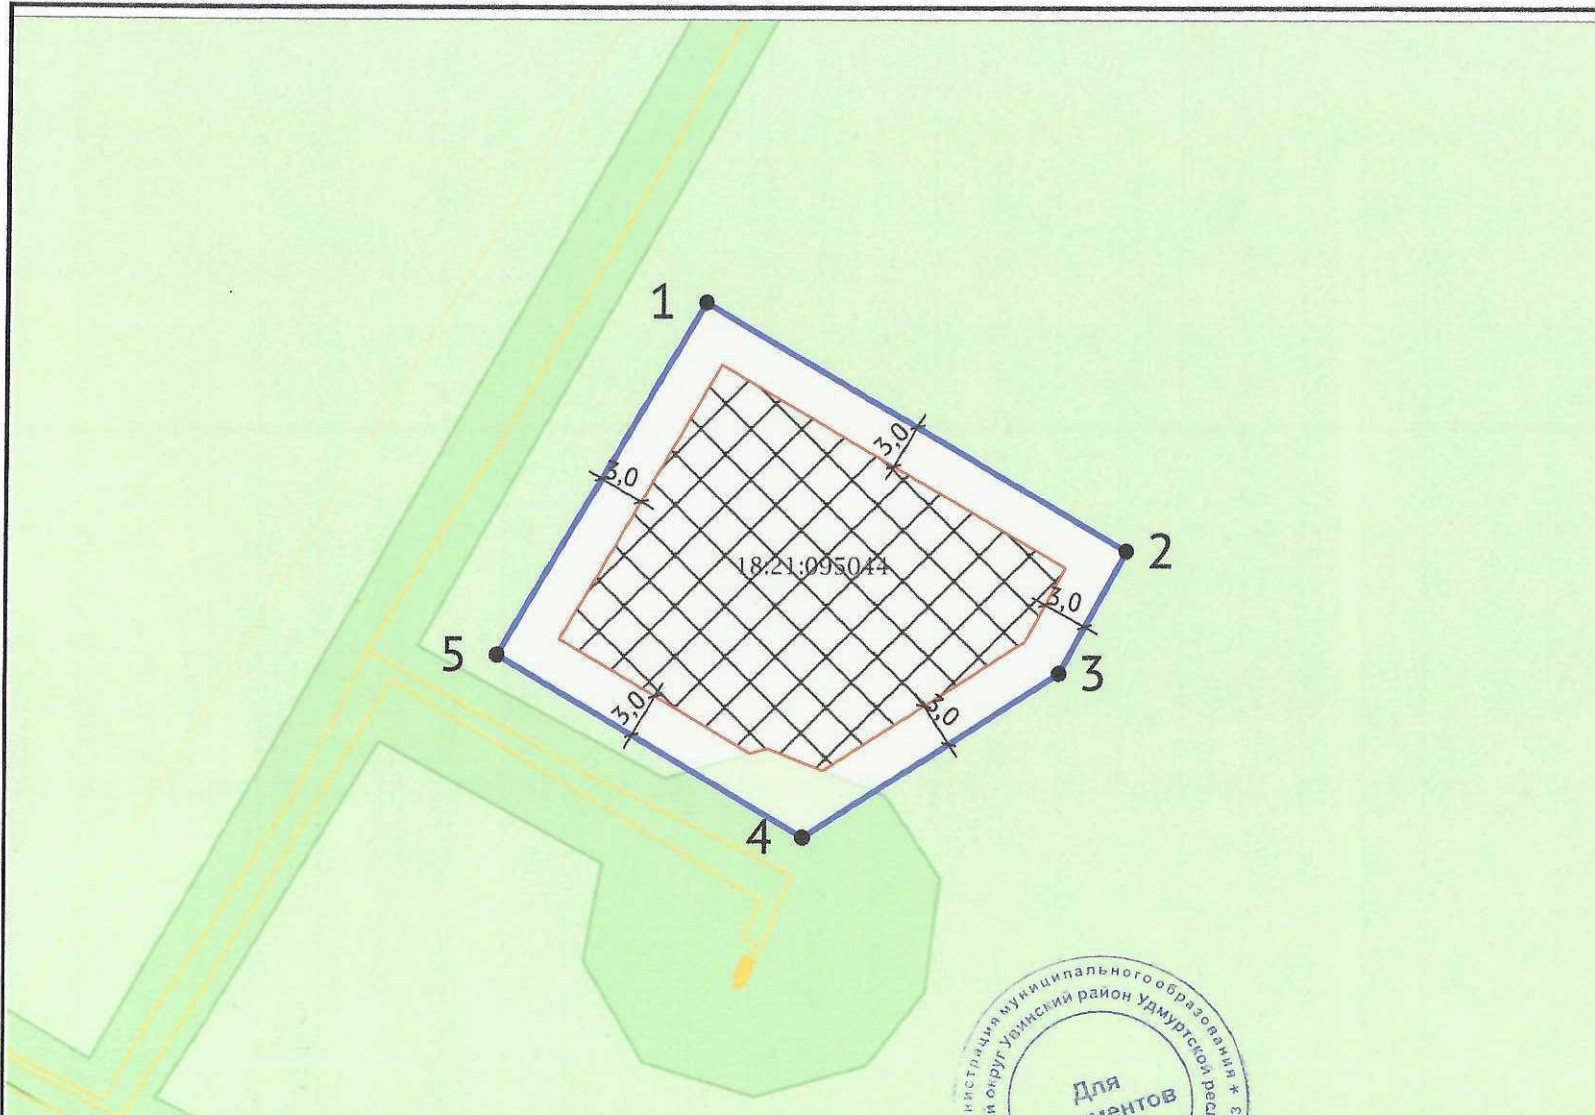

Чертеж градостроительного плана земельного участка разработан на топографической основе, выполненной

Чертеж градостроительного плана земельного участка разработан 03.07.2024
Администрация муниципального образования "Муниципальный округ Увинский район Удмуртской Республики"

Должность	ФИО	Подпись	Дата	№ РФ-18-4-21-2-14-2024-2130-0			
Исполнитель	Терещенко А.В.		03.07.2024	Российская Федерация, Удмуртская Республика, муниципальный округ Увинский район, поселок Ува, улица Лямина, земельный участок 12			
				1. ЧЕРТЕЖ ГРАДОСТРОИТЕЛЬНОГО ПЛАНА ЗЕМЕЛЬНОГО УЧАСТКА	Масштаб	Лист	Листов
					1:500	3	10
				Кадастровый номер 18:21:095044:447 Площадь участка – 800 м²			



Должность	ФИО	Подпись	Дата	№ РФ-18-4-21-2-14-2024-2130-0			
Исполнитель	Терещенко А.В.		03.07.2024	Российская Федерация, Удмуртская Республика, муниципальный округ Увинский район, поселок Ува, улица Лямина, земельный участок 12			
				СИТУАЦИОННЫЙ ПЛАН	Масштаб	Лист	Листов
					1:2000	4	10

2. Информация о градостроительном регламенте либо требованиях к назначению, параметрам и размещению объекта капитального строительства на земельном участке, на который действие градостроительного регламента не распространяется или для которого градостроительный регламент не устанавливается

Земельный участок находится в территориальной зоне Ж1.1-в зоне застройки индивидуальными жилыми домами

Установлен градостроительный регламент

2.1. Реквизиты акта органа государственной власти субъекта Российской Федерации, органа местного самоуправления, содержащего градостроительный регламент либо реквизиты акта федерального органа государственной власти субъекта Российской Федерации, органа местного самоуправления, иной организации, определяющего, в соответствии с федеральными законами, порядок использования земельного участка, на который действие градостроительного регламента не распространяется или для которого градостроительный регламент не устанавливается

Правила землепользования и застройки МО «Увинское», утвержденные распоряжением Правительства Удмуртской Республики от 26.12.2016 № 1762-р (в ред. постановления Правительства Удмуртской Республики от 27.06.2024 № 336)

2.2. Информация о видах разрешенного использования земельного участка

№ п/п	Основной вид разрешённого использования земельного участка	Код ¹	Основные виды разрешённого использования объектов капитального строительства	Вспомогательные виды разрешенного использования	Примечания
1	2	3	4	5	6
1	Индивидуальное жилищное строительство	2.1	Размещение индивидуального жилого дома	Выращивание плодовых, ягодных, овощных, бахчевых или иных декоративных или сельскохозяйственных культур. Размещение индивидуальных гаражей и подсобных сооружений (постройки для содержания скота и птицы, бани, сараи, туалеты, выгребные ямы, септики)	Жилой дом высотой не выше трех надземных этажей.
2	Для ведения личного подсобного хозяйства	2.2	Размещение жилого дома, не предназначенного для раздела на квартиры	Производство сельскохозяйственной продукции. Размещение гаража и иных вспомогательных сооружений. Содержание сельскохозяйственных животных	Жилой дом высотой не выше трех надземных этажей
№ п/п	Условно-разрешённый вид использования земельного участка.	Код ²	Условно-разрешённый вид использования объектов капитального строительства	Вспомогательные виды разрешенного использования	Примечания
1	2	3	4	5	6
1	Малозэтажная многоквартирная жилая застройка	2.1.1	Размещение малозэтажного многоквартирного жилого дома.	Хозяйственные постройки (хранение дров, инструмента), индивидуальные гаражи для легкового автотранспорта. Обустройство спортивных и детских площадок,	Жилой дом высотой до 3 этажей (включительно), разделенный на две и более квартиры

				площадок отдыха. Размещение объектов обслуживания жилой застройки во встроенных, пристроенных и встроенно-пристроенных помещениях многоквартирного дома, если общая площадь таких помещений в многоквартирном доме не составляет более 15 процентов общей площади помещений дома	
2	Блокированная жилая застройка	2.3	Размещение жилого дома не предназначенного для раздела на квартиры, имеющего одну или несколько общих стен с соседними жилыми домами без проемов с соседним блоком, расположенного на отдельном земельном участке и имеющего выход на территории общего пользования (жилые дома блокированной застройки)	Разведение декоративных и плодовых деревьев, овощных и ягодных культур. Размещение индивидуального гаража	Жилой дом, пригодный для постоянного проживания, высотой не выше двух надземных этажей, имеющий общую стену с соседним домом, при общем количестве совмещенных домов не более восьми

2.3. Предельные (минимальные и (или) максимальные) размеры земельного участка и предельные параметры разрешенного строительства, реконструкции объекта капитального строительства, установленные градостроительным регламентом для территориальной зоны, в которой расположен земельный участок:

Предельные (минимальные и (или) максимальные) размеры земельных участков, в том числе их площадь			Минимальные отступы от границ земельного участка в целях определения мест допустимого размещения зданий, строений, сооружений, за пределами которых запрещено строительство зданий, строений, сооружений	Предельное количество этажей и (или) предельная высота зданий, строений, сооружений	Максимальный процент застройки в границах земельного участка, определяемый как отношение суммарной площади земельного участка, которая может быть застроена, ко всей площади земельного участка, %	Требования к архитектурным решениям объектов капитального строительства, расположенным в границах территории исторического поселения федерального или регионального значения	Иные показатели
1	2	3	4	5	6	7	8
Длина, м	Ширина, м	Площадь, м ² или га					
-	-	800м ² -1200м ²	3м	3	30	-	-

2.4. Требования к назначению, параметрам и размещению объекта капитального строительства на земельном участке, на который действие градостроительного регламента не распространяется или для которого градостроительный регламент не устанавливается (за исключением случая, предусмотренного пунктом 7.1 части 3 статьи 57.3 Градостроительного кодекса Российской Федерации):

Причины отнесения земельного	Реквизиты акта, регулирующ	Требования к использован	Требования к параметрам объекта капитального строительства	Требования к размещению объектов капитального строительства
------------------------------	----------------------------	--------------------------	--	---

участка к виду земельного участка, на который действие градостроительного регламента не распространяется или для которого градостроительный регламент не устанавливается	его использование земельного участка	ию земельного участка	Предельное количество этажей и (или) предельная высота зданий, строений, сооружений	Максимальный процент застройки в границах земельного участка, определяемый как отношение суммарной площади земельного участка, которая может быть застроена, ко всей площади земельного участка	Иные требования к параметрам объекта капитального строительства	Минимальные отступы от границ земельного участка в целях определения мест допустимого размещения зданий, строений, сооружений, за пределами которых запрещено строительство зданий, строений, сооружений	Иные требования к размещению объектов капитального строительства
1	2	3	4	5	6	7	8
-	-	-	-	-	-	-	-

2.5. Предельные параметры разрешенного строительства, реконструкции объекта капитального строительства, установленные положением об особо охраняемых природных территориях, в случае выдачи градостроительного плана земельного участка в отношении земельного участка, расположенного в границах особо охраняемой природной территории:

Причины отнесения земельного участка к виду земельного участка для которого градостроительный регламент не устанавливается	Реквизиты Положения об особо охраняемой природной территории	Реквизиты утвержденной документации по планировке территории	Зонирование особо охраняемой природной территории (да/нет)							
			Функциональная зона	Виды разрешенного использования земельного участка		Требования к параметрам объекта капитального строительства			Требования к размещению объектов капитального строительства	
				Основные виды разрешенного использования	Вспомогательные виды разрешенного использования	Предельное количество этажей и (или) предельная высота зданий, строений, сооружений	Максимальный процент застройки в границах земельного участка, определяемый как отношение суммарной площади земельного участка, которая может быть застроена, ко всей площади	Иные требования к параметрам объекта капитального строительства	Минимальные отступы от границ земельного участка в целях определения мест допустимого размещения зданий, строений, сооружений, за пределами	Иные требования к размещению объектов капитального строительства

Земельный участок полностью расположен или частично расположен в границах зоны с особыми условиями использования территории: 18:21-6.338. Зона затопления территорий, прилегающих к р. Ува в границах п. Ува Увинского муниципального района Удмуртской Республики, затопляемых при половодьях и паводках 1 % обеспеченности.

Ограничения: В соответствии с ч. 2 ст. 67.1 Водного Кодекса Российской Федерации в границах зон затопления, подтопления запрещаются:

- 1) строительство объектов капитального строительства, не обеспеченных сооружениями и (или) методами инженерной защиты территорий и объектов от негативного воздействия вод;
- 2) использование сточных вод в целях повышения почвенного плодородия;
- 3) размещение кладбищ, скотомогильников, объектов размещения отходов производства и потребления, химических, взрывчатых, токсичных, отравляющих веществ, пунктов хранения и захоронения радиоактивных отходов;
- 4) осуществление авиационных мер по борьбе с вредными организмами.

Ограничения: ;

Площадь земельного участка, покрываемая зоной с особыми условиями использования территории, составляет 799,94 м²;

Реквизиты акта, установившего соответствующие ограничения: .

Земельный участок полностью расположен или частично расположен в границах зоны с особыми условиями использования территории: 18:21-6.44. охранная зона "газоснабжение микрорайона Лесокомбината, назначение: нефтяные и газовые сооружения, протяженность 11381,3 м. инв. № 10128"

Ограничения: ;

Площадь земельного участка, покрываемая зоной с особыми условиями использования территории, составляет 34,18 м²;

Реквизиты акта, установившего соответствующие ограничения: .

6. Информация о границах зон с особыми условиями использования территорий, если земельный участок полностью или частично расположен в границах таких зон:

Наименование зоны с особыми условиями использования территории с указанием объекта, в отношении которого установлена такая зона	Перечень координат характерных точек в системе координат, используемой для ведения Единого государственного реестра недвижимости		
	Обозначение (номер) характерной точки	X	Y
1	2	3	4
18:21-6.338 (ЕГРН)	1	405513,70	2167160,39
	2	405497,31	2167188,19
	3	405489,22	2167183,72
	4	405478,38	2167166,83
	5	405490,40	2167146,65
18:21-6.44 (ЕГРН)	1	405482,28	2167157,71
	2	405484,26	2167164,54
	3	405481,16	2167172,28

7. Информация о границах публичных сервитутов Информация отсутствует

Обозначение (номер) характерной точки	Перечень координат характерных точек в системе координат, используемой для ведения Единого государственного реестра недвижимости	
	X	Y
-	-	-

8. Номер и (или) наименование элемента планировочной структуры, в границах которого расположен земельный участок

9. Информация о возможности подключения (технологического присоединения) объектов капитального строительства к сетям инженерно-технического обеспечения (за исключением сетей электроснабжения), определяемая с учетом программ комплексного развития систем коммунальной инфраструктуры поселения, муниципального округа, городского округа (при их наличии), в состав которой входят сведения о

максимальной нагрузке в возможных точках подключения (технологического присоединения) к таким сетям, а также сведения об организации, представившей данную информацию

10. Реквизиты нормативных правовых актов субъекта Российской Федерации, муниципальных правовых актов, устанавливающих требования к благоустройству территории

11. Информация о красных линиях: Информация отсутствует

Обозначение (номер) характерной точки	Перечень координат характерных точек в системе координат, используемой для ведения Единого государственного реестра недвижимости	
	X	Y
-	-	-

12. Информация о требованиях к архитектурно-градостроительному облику объекта капитального строительства: Требования к архитектурно-градостроительному облику объекта капитального строительства не установлены

№	Требования к архитектурно-градостроительному облику объекта капитального строительства	Показатель
1	2	3
-	-	-