

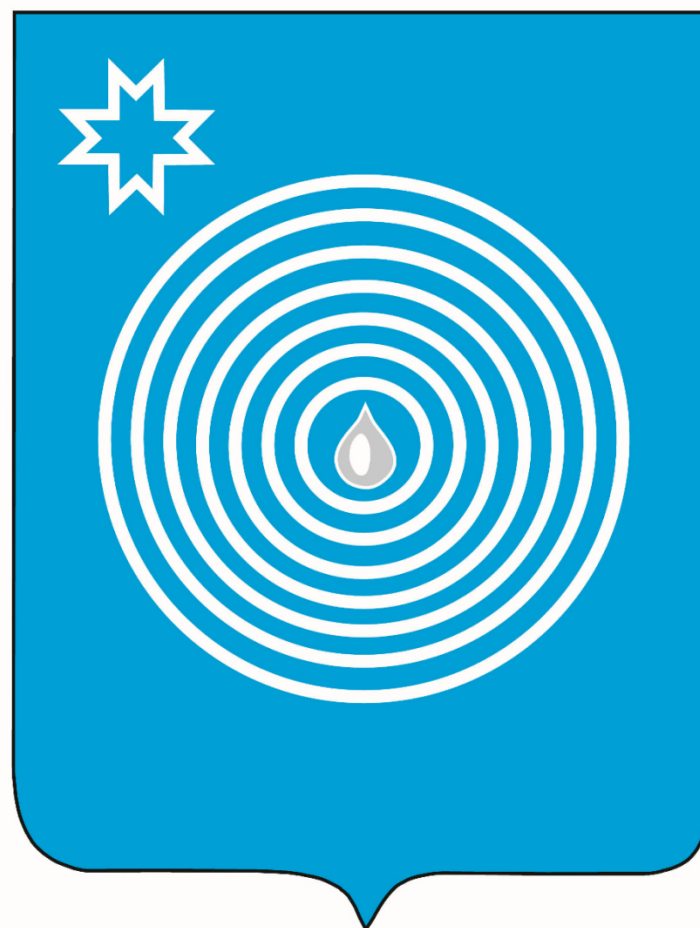


СХЕМА ТЕПЛОСНАБЖЕНИЯ
МО «Муниципальный округ
Увинский район
Удмуртской Республики»
на период 2023 – 2033 г.г.

ОБОСНОВЫВАЮЩИЕ МАТЕРИАЛЫ
Книга 6

Д.01.01.23-ОМ.06

Ижевск 2023 год

Глава
МО «Муниципальный округ
Увинский район
Удмуртской Республики»

В.А.Головин

«__» _____ 2023 г.

СХЕМА ТЕПЛОСНАБЖЕНИЯ
МО «Муниципальный округ
Увинский район
Удмуртской Республики»
на период 2023 – 2033 г.г.
ОБОСНОВЫВАЮЩИЕ МАТЕРИАЛЫ
Книга 6


Приложение А. Зоны действия источников тепловой энергии МО «Муниципальный округ Увинский район Удмуртской Республики»

Приложение Б. Зоны действия единых теплоснабжающих организаций в МО «Муниципальный округ Увинский район Удмуртской Республики»

Д.01.01.23-ОМ.06


Исполнители:
Ведущий инженер-энергетик
Трифонов С.М.

Приложение А.1 Зоны действия источников тепловой энергии. Котельная с. Булай ООО «УУК ЖКХ»

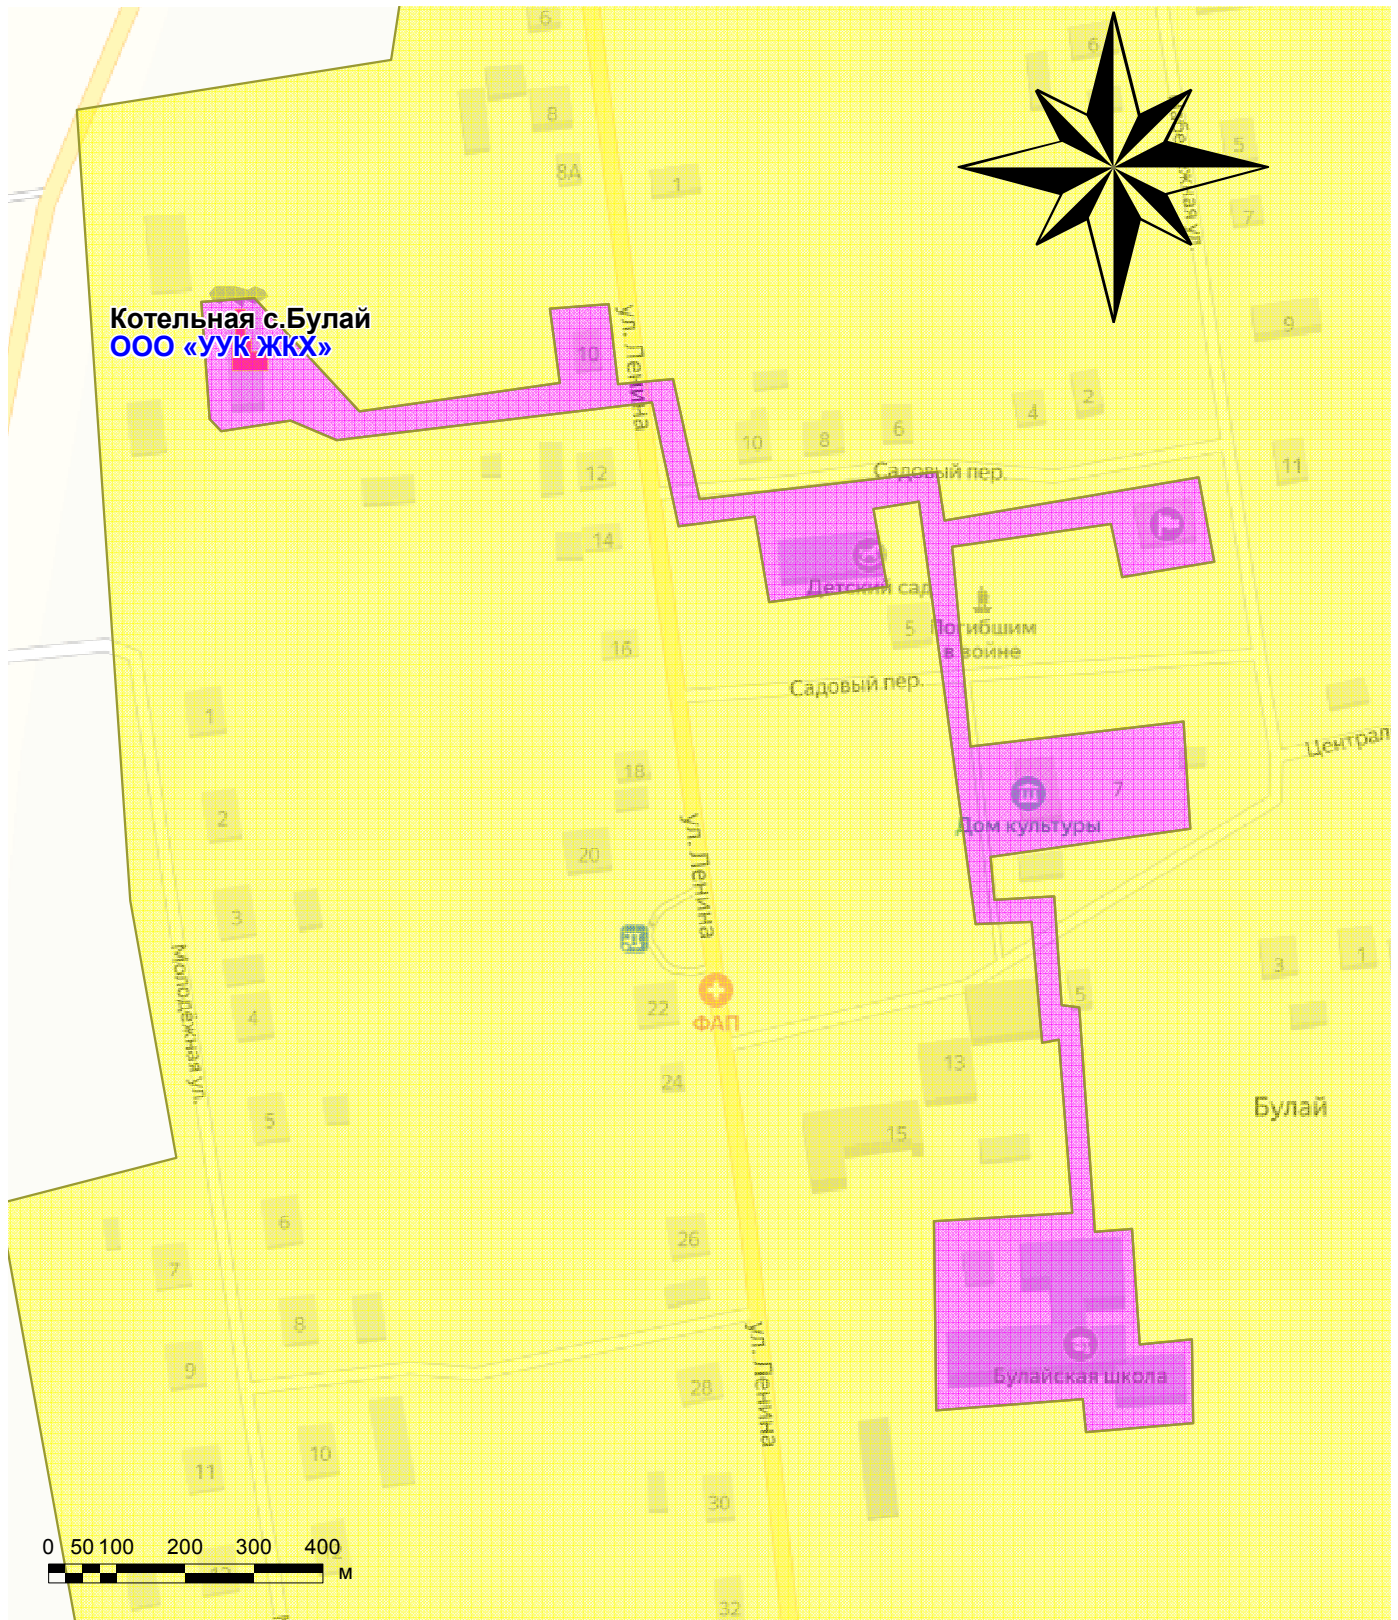


Взам. инв. ¹							Д.01.04.23-ОМ.06		
	Подп. и дата						МО «Муниципальный округ Увинский район Удмуртской Республики»		
		Изм.	Кол.у	Лист	¹ док.	Подп.	Дата	Стадия	Лист
Инв. ¹ подл.								Листов	
		Схема теплоснабжения МО «Муниципальный округ Увинский район УР» на период 2023-2033 гг.							
		Приложение А.1 Зоны действия источников тепловой энергии. Котельная с. Булай ООО "УУК ЖКХ" 2023г.						АНО «Центр энергосбережения УР»	


Приложение А.2 Зоны действия источников тепловой энергии. Котельная дет. сада д. Новая Вамья Котельная "Спортзал" д. Новая Вамья. ООО «УУК ЖКХ»

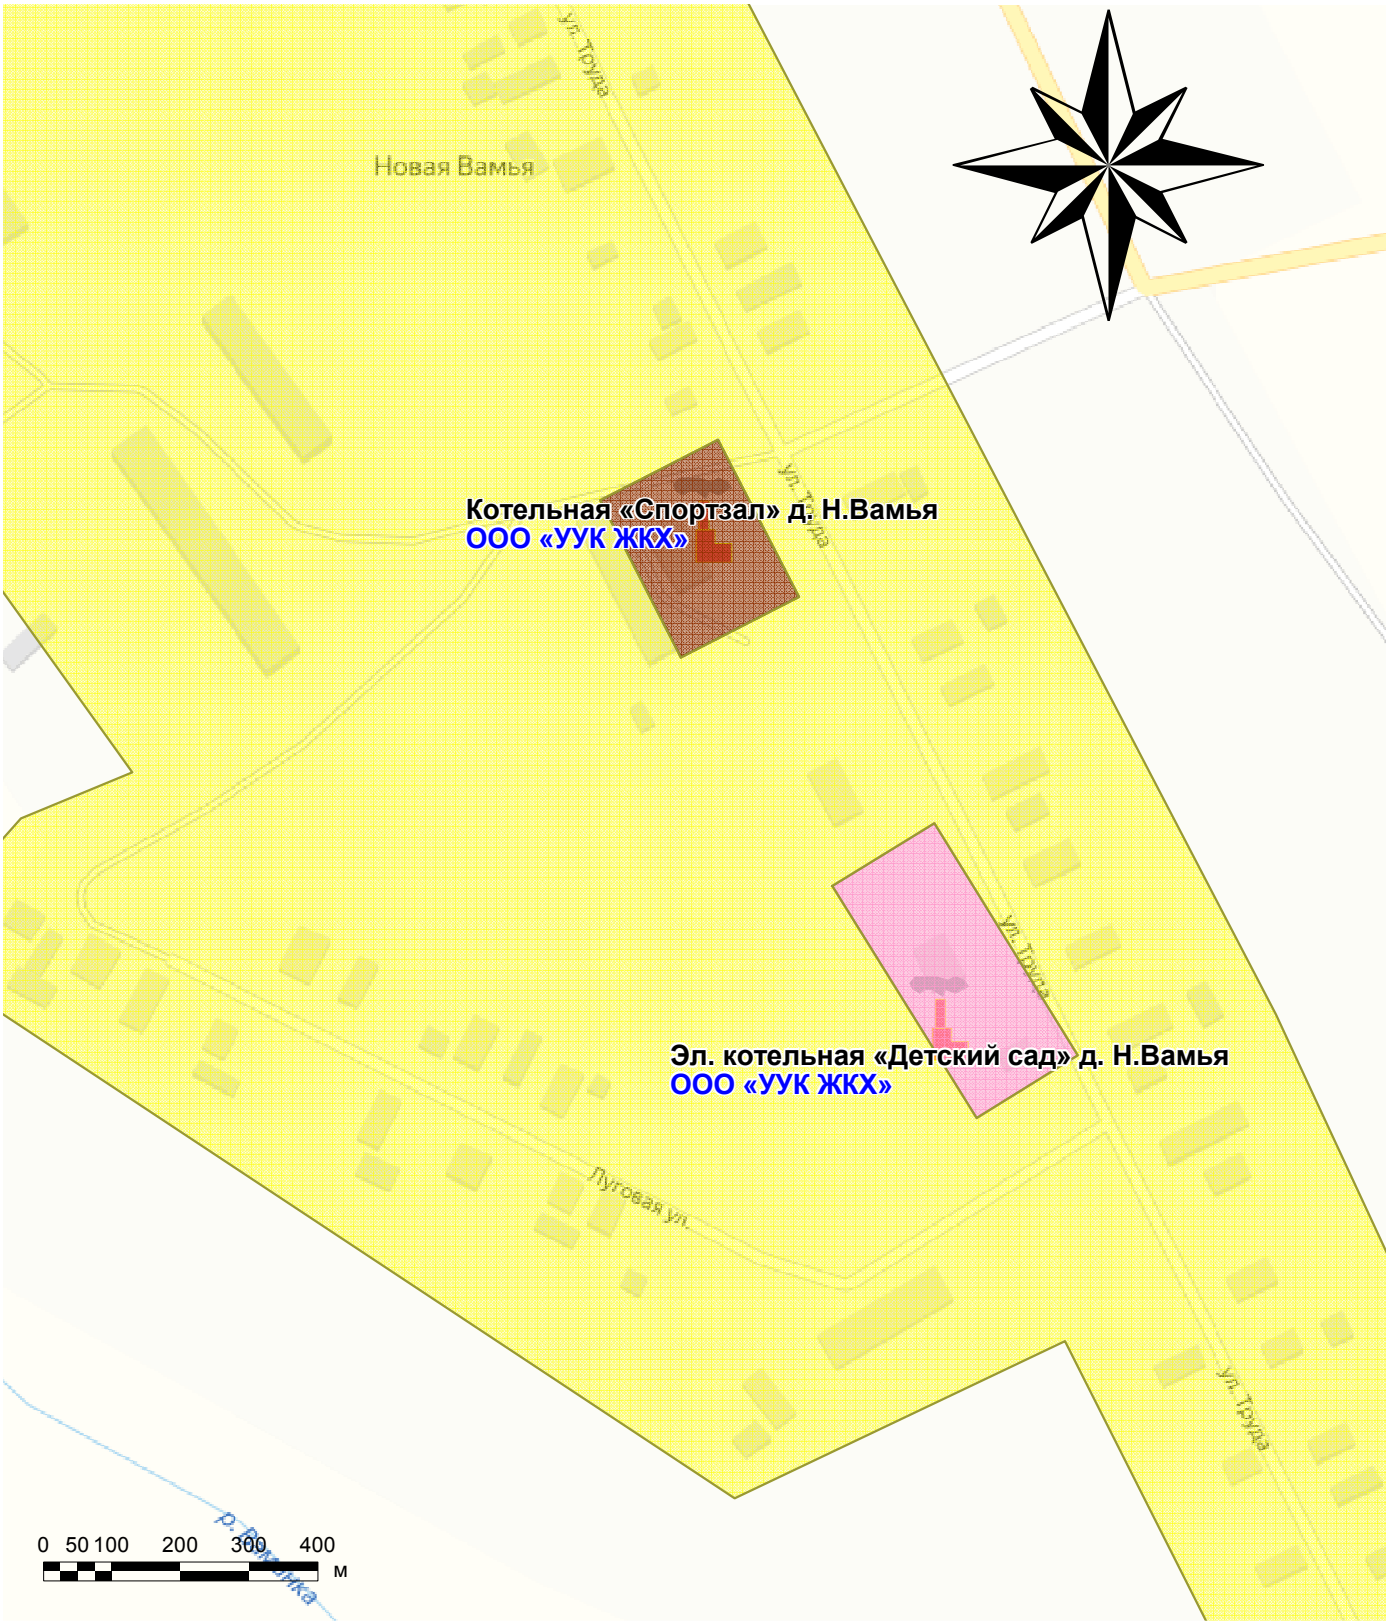


Взам. инв. 1							Д.01.04.23-ОМ.06		
	Подп. и дата						МО «Муниципальный округ Увинский район Удмуртской Республики»		
		Изм.	Кол.у	Лист	1 док.	Подп.	Дата	Стадия	Лист
	Инв. 1 подл.							Листов	
Схема теплоснабжения МО «Муниципальный округ Увинский район УР» на период 2023-2033 гг.									
Приложение А.2 Зоны действия источников тепловой энергии.Котельная дет. сада д. Новая Вамья, Котельная "Спортзал" д. Новая Вамья ООО "УУК ЖКХ" 2023г.							АНО «Центр энергосбережения УР»		

Приложение А.3 Зоны действия источников тепловой энергии. Котельная д.Родники. ООО «УУК ЖКХ»

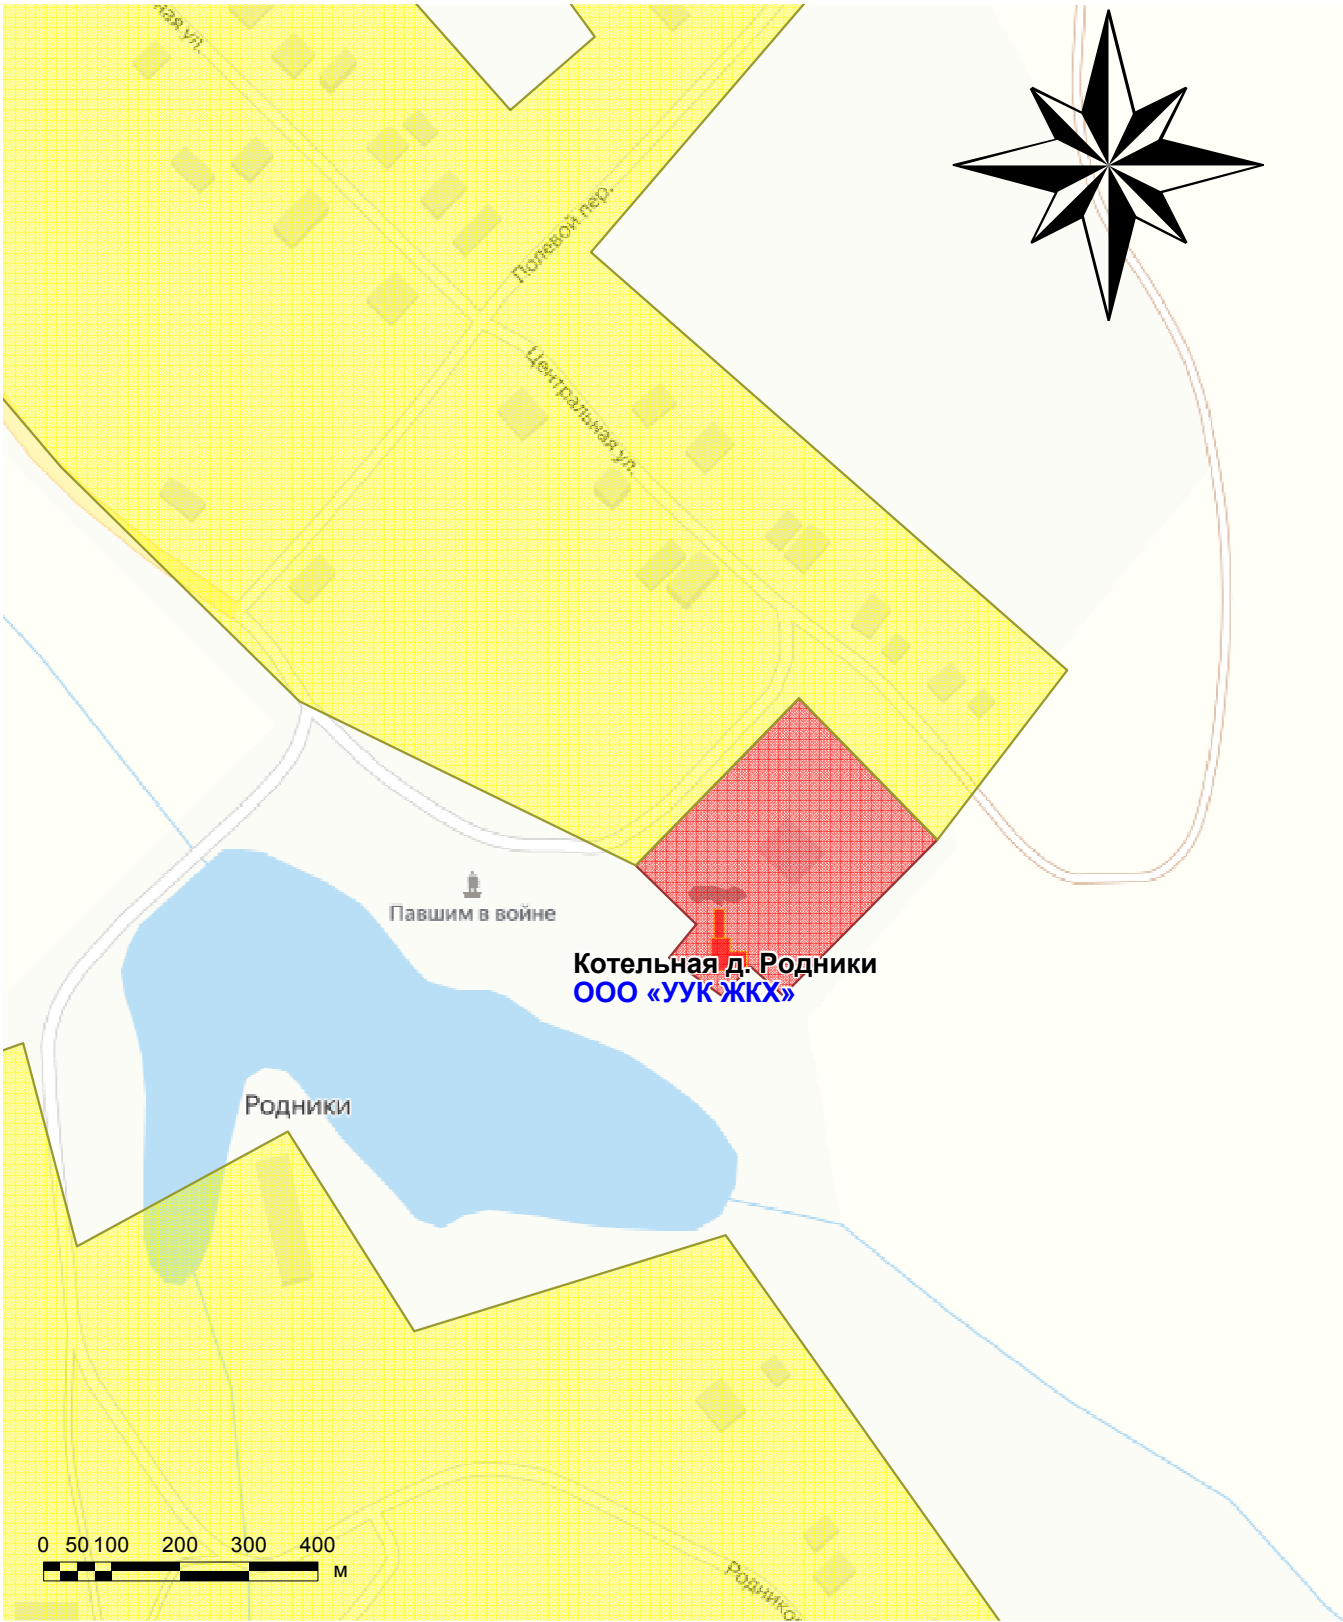


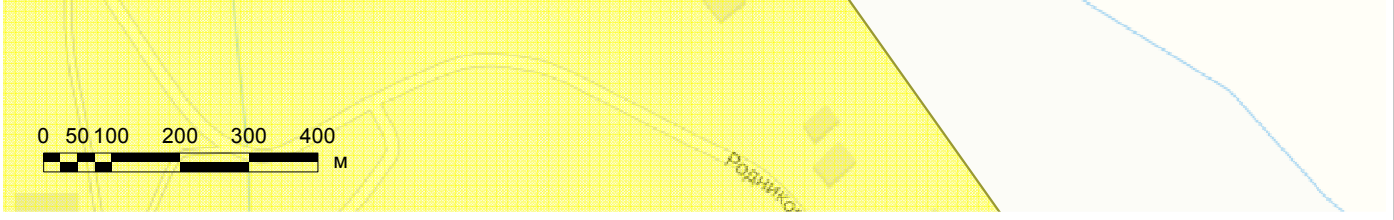Взам. инв. ¹											
	Подп. и дата						Д.01.04.23-ОМ.06				
						МО «Муниципальный округ Увинский район Удмуртской Республики»					
Изм.		Кол.у	Лист	¹ док.	Подп.	Дата					
Инв. ¹ подл.							Схема теплоснабжения МО «Муниципальный округ Увинский район УР» на период 2023-2033 гг.		Стадия	Лист	Листов
							Приложение А.3 Зоны действия источников тепловой энергии.Котельная д.Родники ООО "УУК ЖКХ" 2023г.		АНО «Центр энергосбережения УР»		

Приложение А.4 Зоны действия источников тепловой энергии. Котельная ТКУ-200 д. Большой Жужгес ООО «УУК ЖКХ»

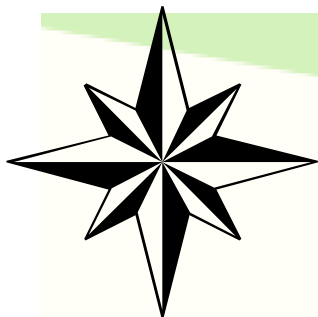

Перс Котельная «ТКУ-200» Б.Жужгес ТКУ 200.vsd
ООО «УУК ЖКХ»

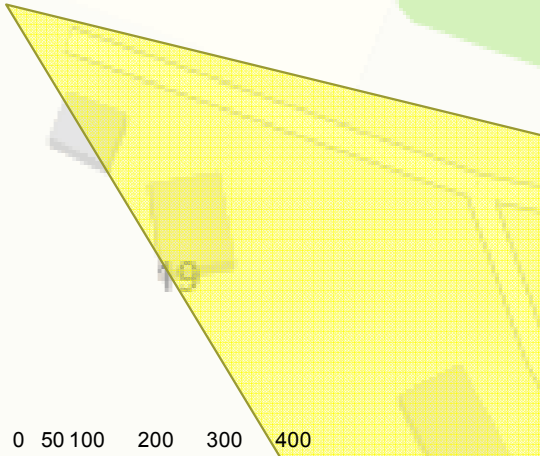


Изм.	Кол.у	Лист	¹ док.	Подп.	Дата



Д.01.04.23-ОМ.06			
МО «Муниципальный округ Увинский район Удмуртской Республики»			
Схема теплоснабжения МО «Муниципальный округ Увинский район УР» на период 2023-2033 гг.		Стадия	Лист
Приложение А.4 Зоны действия источников тепловой энергии. Котельная ТКУ-200 д. Большой Жужгес ООО "УУК ЖКХ" 2023г.		Листов	
		АНО «Центр энергосбережения УР»	

Взам. инв. ¹	
Подп. и дата	
Инв. ¹ подл.	

Приложение А.5 Зоны действия источников тепловой энергии. Котельная
 ТКУ-300 д. Большой Жужгес. ООО «УУК ЖКХ»

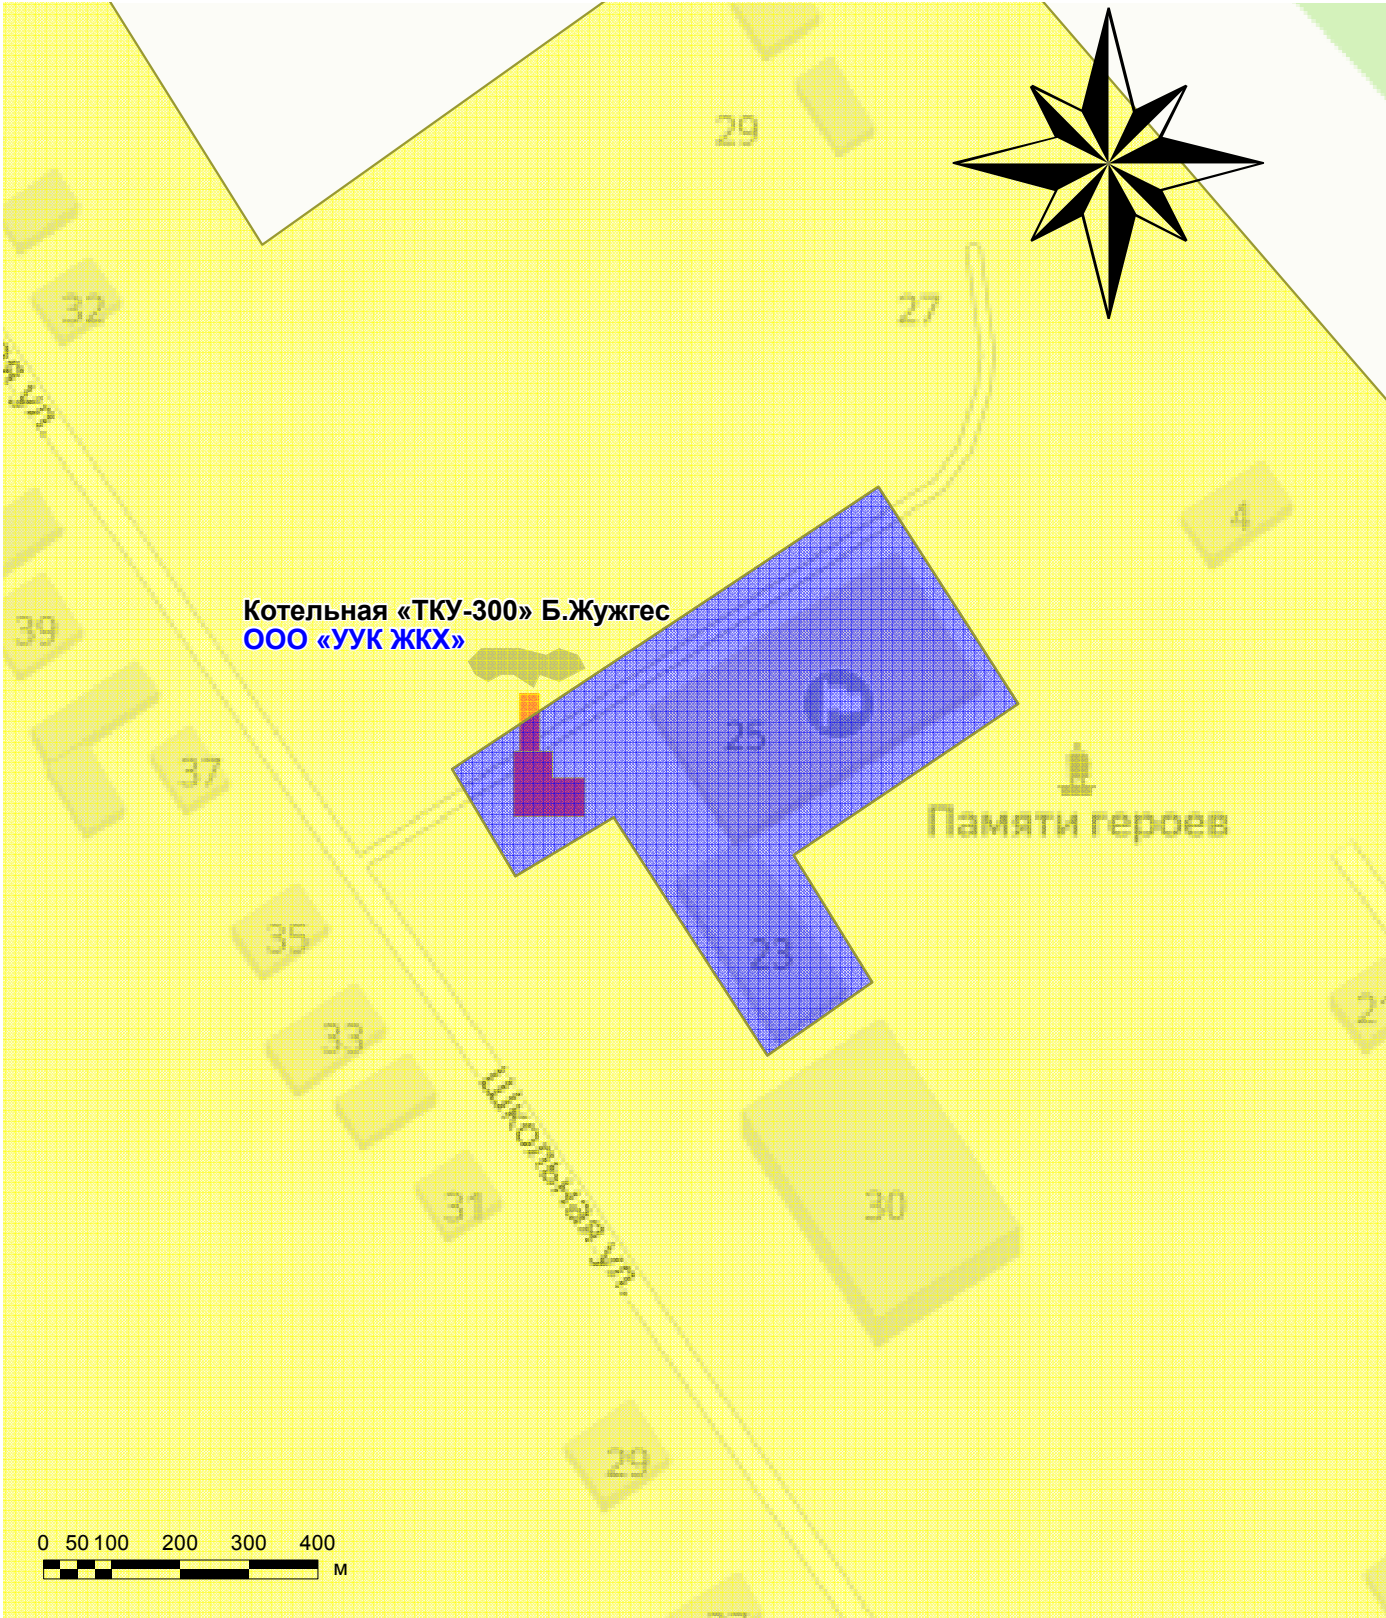

Инв. 1 подл.	Подп. и дата	Взам. инв. 1						Д.01.04.23-ОМ.06			
								МО «Муниципальный округ Увинский район Удмуртской Республики»			
			Изм.	Кол.у	Лист	1 док.	Подп.	Дата	Стадия	Лист	Листов
Инв. 1 подл.	Подп. и дата	Взам. инв. 1							Схема теплоснабжения МО «Муниципальный округ Увинский район УР» на период 2023-2033 гг.		
									Приложение А.5 Зоны действия источников тепловой энергии.Котельная ТКУ-300 д. Большой Жужгес ООО "УУК ЖКХ" 2023г.		
									АНО «Центр энергосбережения УР»		

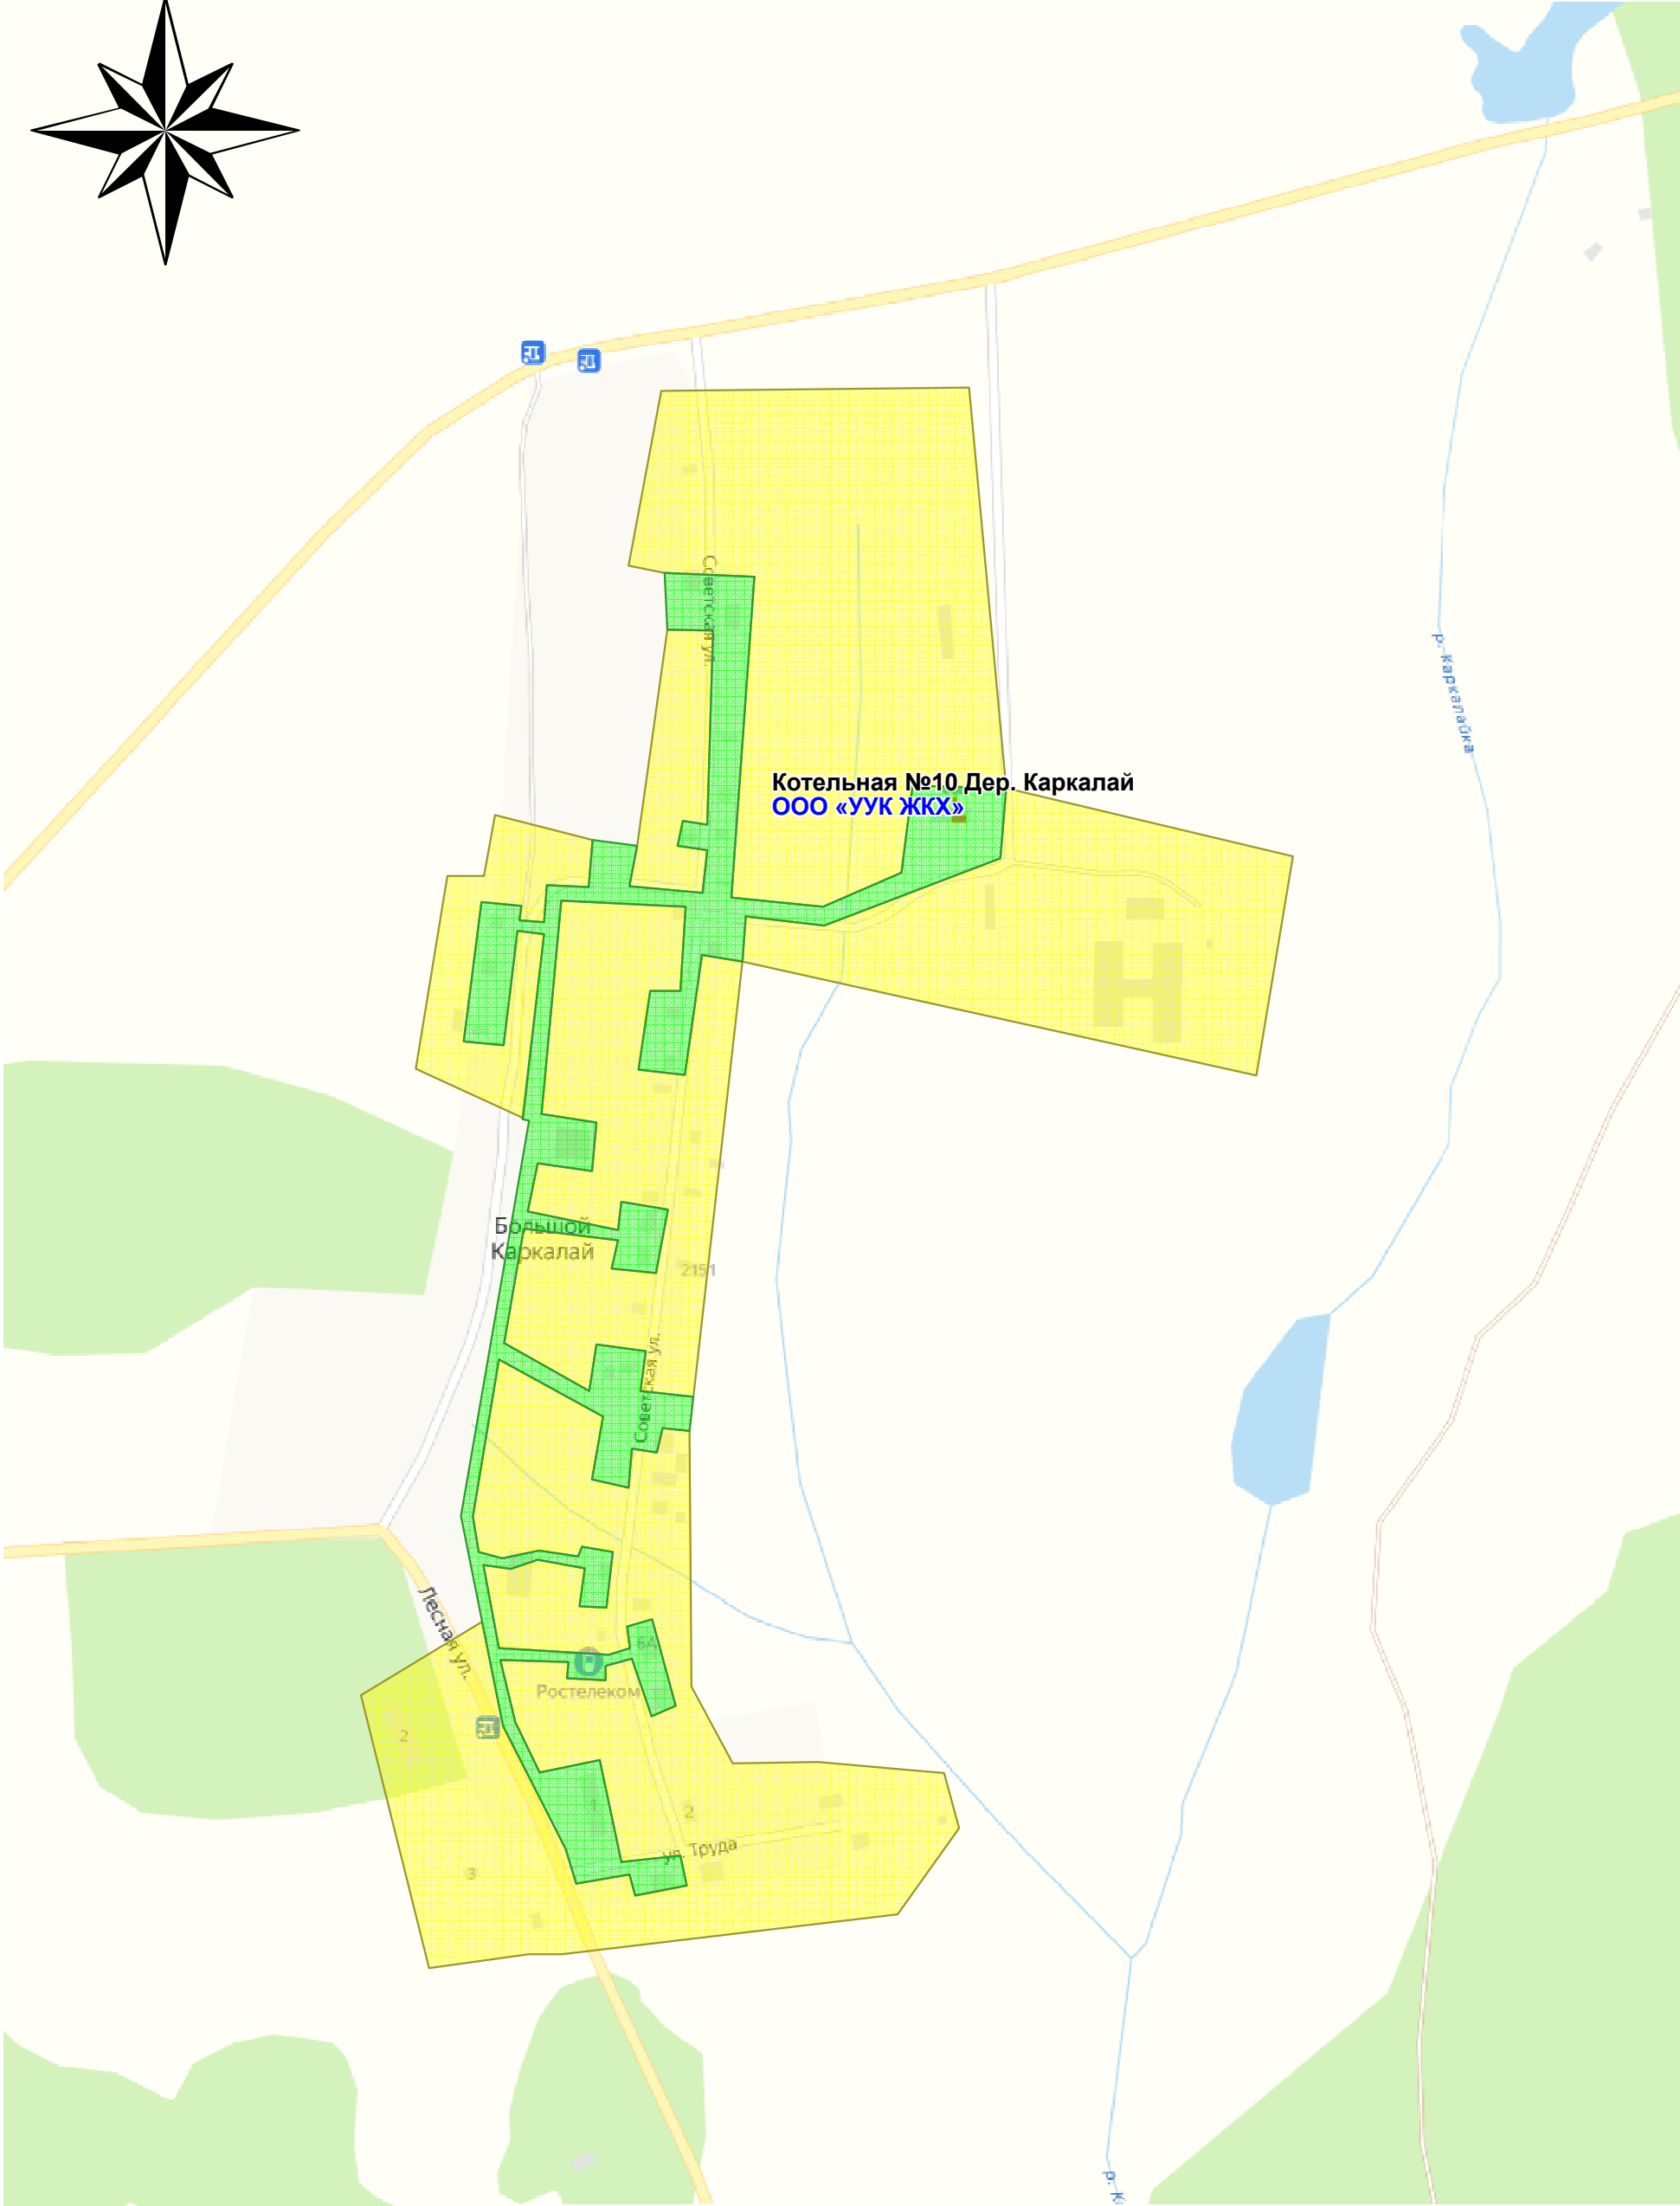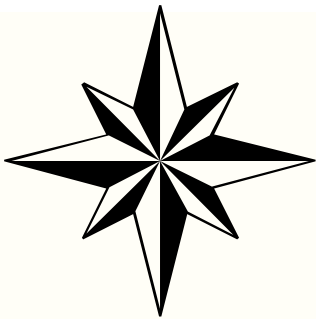

Изм.	Кол.у	Лист	¹ док.	Подп.	Дата

Д.01.04.23-ОМ.06

МО «Муниципальный округ Увинский район
Удмуртской Республики»

Схема теплоснабжения МО
«Муниципальный округ Увинский район
УР» на период 2023-2033 гг.

Приложение А.6 Зоны действия источников
тепловой энергии. Котельная № 3 с. Каркалай
ООО "УУК ЖКХ" 2023г.


Стадия


Лист

Листов

АНО «Центр
энергосбережения УР»

Изн. ¹ подл.	
Подп. и дата	
Взам. инв. ¹	

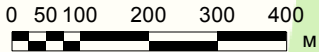


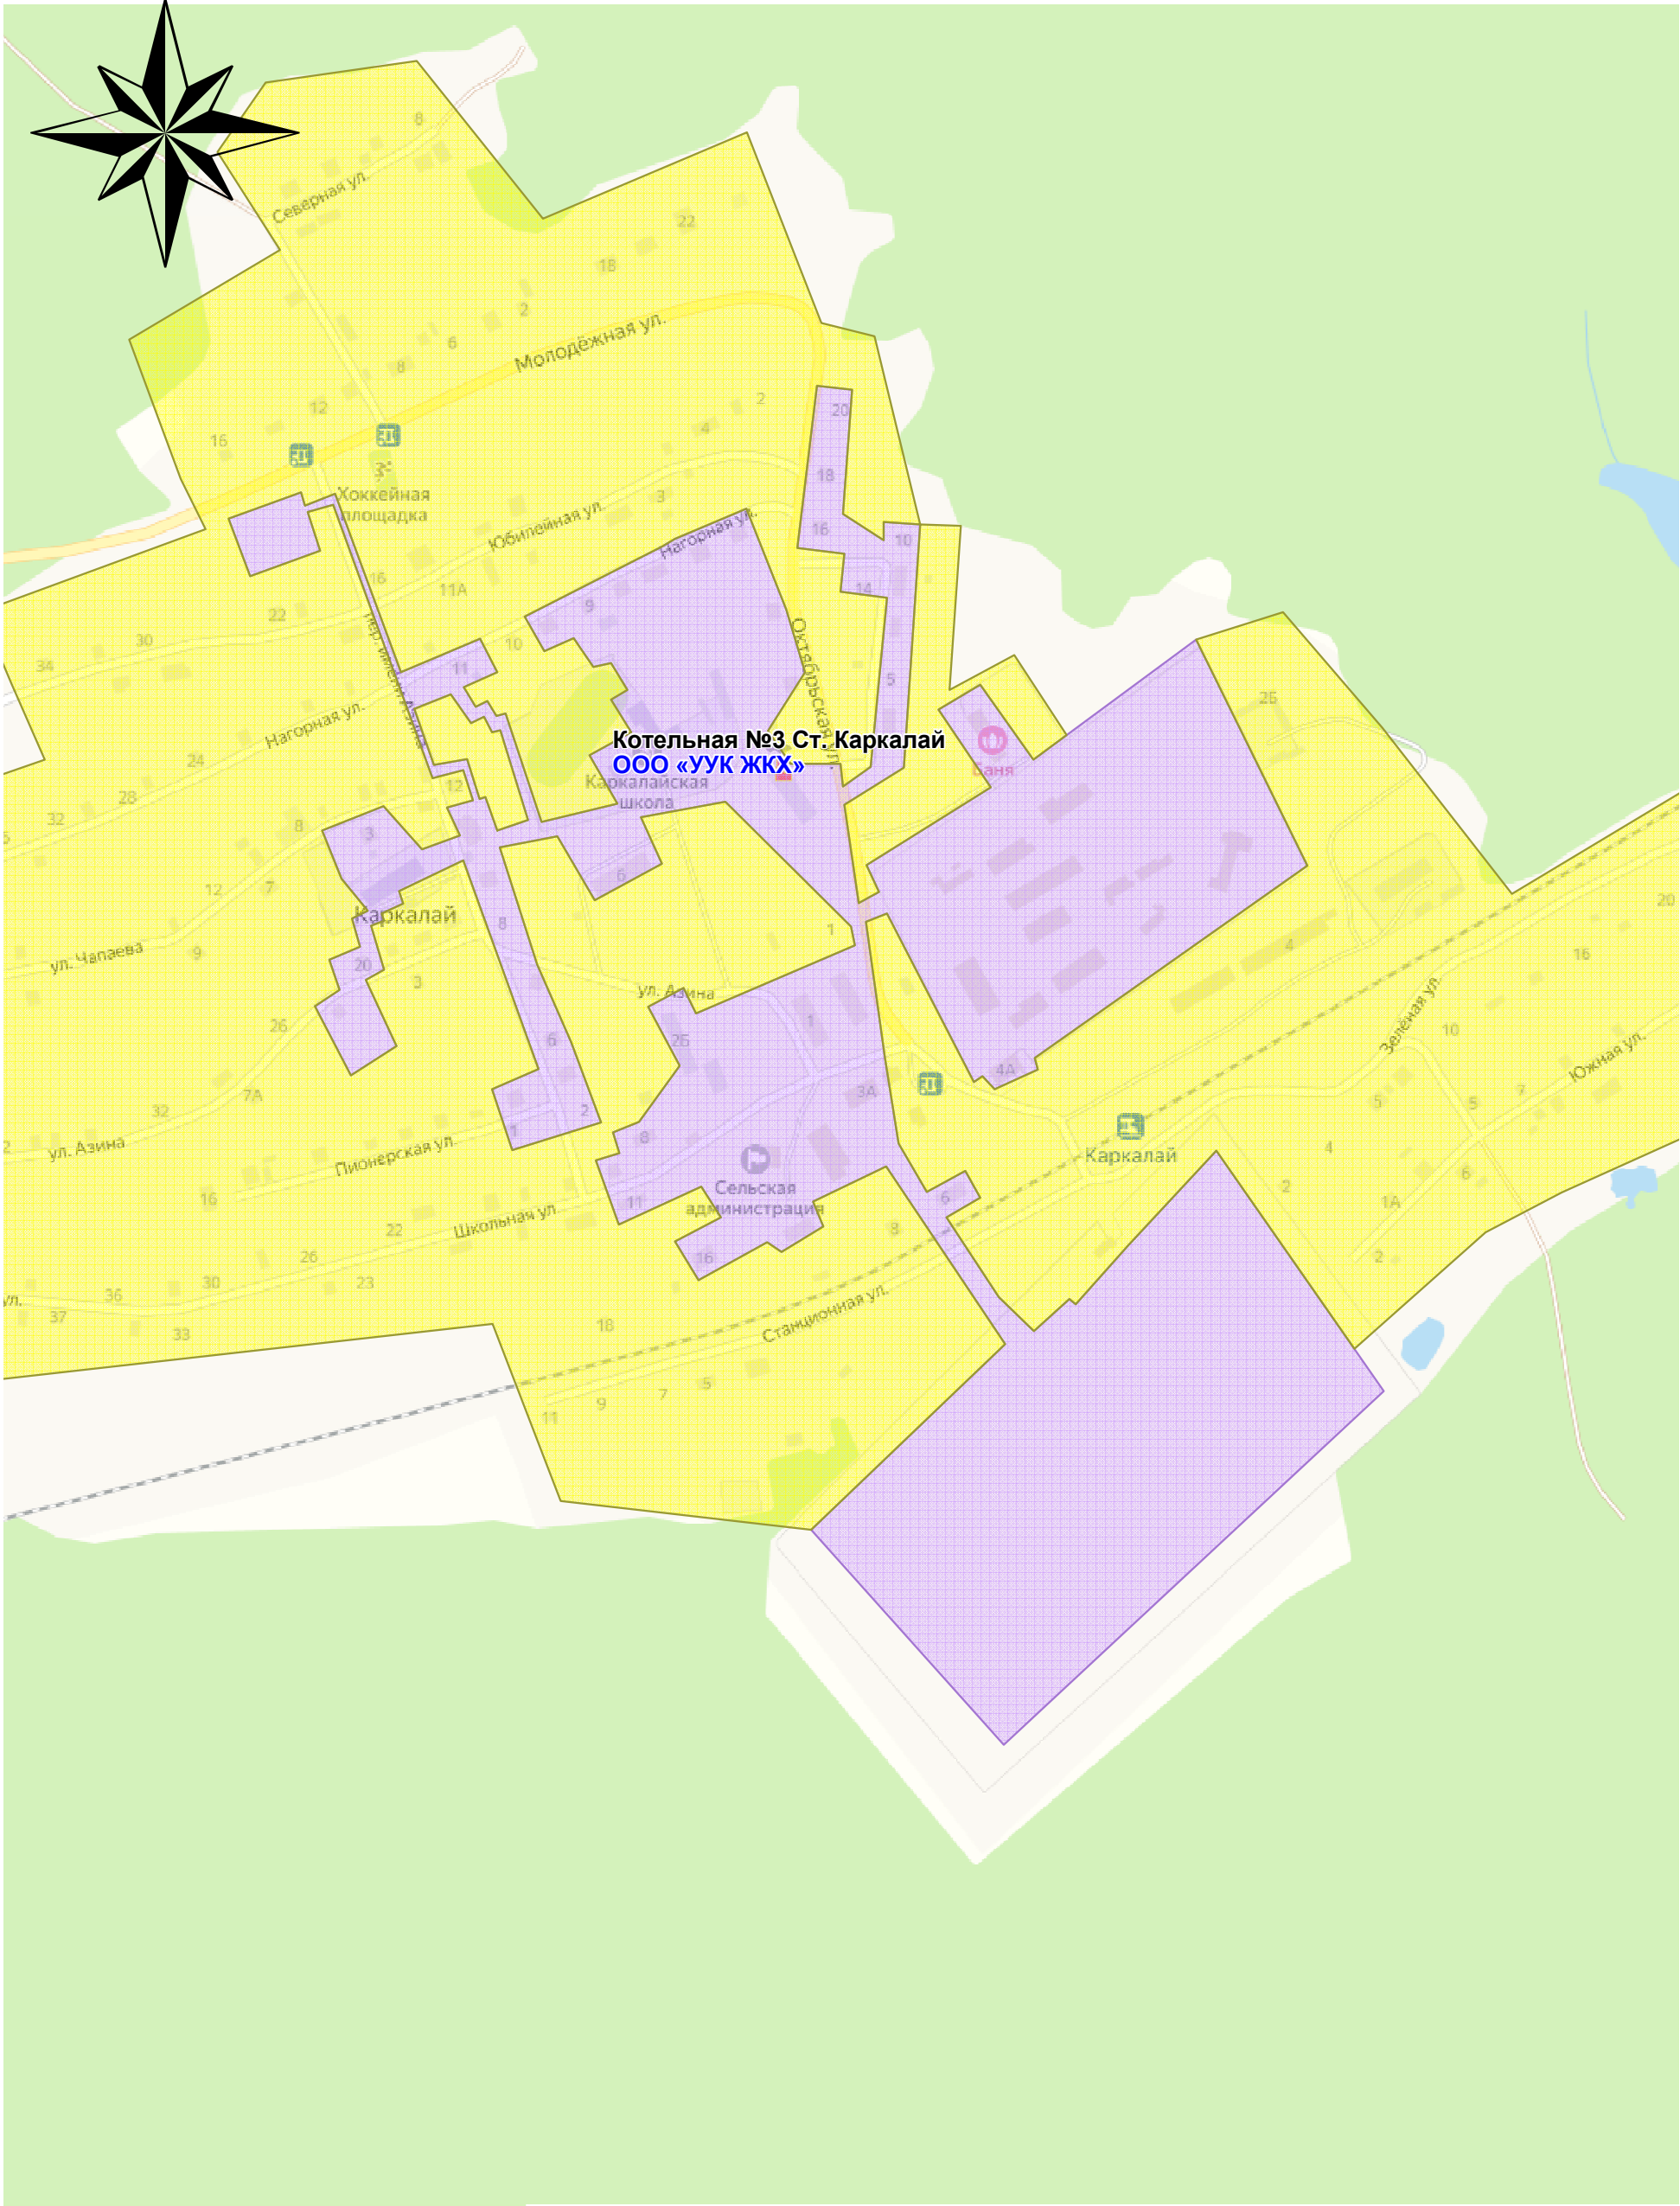

Инов. 1 подл.	Подп. и дата	Взам. инв. 1

						Д.01.04.23-ОМ.06			
						МО «Муниципальный округ Увинский район Удмуртской Республики»			
Изм.	Кол.у	Лист	1 док.	Подп.	Дата	Схема теплоснабжения МО «Муниципальный округ Увинский район УР» на период 2023-2033 гг.	Стадия	Лист	Листов
						Приложение А.7 Зоны действия источников тепловой энергии. Котельная № 10 д. Каркалай ООО "УУК ЖКХ" 2023г.	АНО «Центр энергосбережения УР»		

Приложение А.8 Зоны действия источников тепловой энергии. Котельная "Школа" с. Красное
Котельная "Детский сад" с. Красное ООО «УУК ЖКХ»

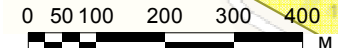

Котельная «Школа» Красное
ООО «УУК ЖКХ»

Красносельская
школа


Красное

Котельная «Детский сад» Красное
ООО «УУК ЖКХ»

Взам. инв. ¹	
Подп. и дата	
Инв. ¹ подл.	

						Д.01.04.23-ОМ.06		
						МО «Муниципальный округ Увинский район Удмуртской Республики»		
Изм.	Кол.у	Лист	¹ док.	Подп.	Дата	Схема теплоснабжения МО «Муниципальный округ Увинский район УР» на период 2023-2033 гг.	Стадия	Лист
								Листов
						Приложение А.8 Зоны действия источников тепловой энергии. Котельная "Школа" с. Красное Котельная "Детский сад" с. Красное ООО "УУК ЖКХ" 2023г.	АНО «Центр энергосбережения УР»	

Приложение А.9 Зоны действия источников тепловой энергии. ТКУ-300 д. Кулябино
Котельная СДК д. Кулябино ООО «УУК ЖКХ»

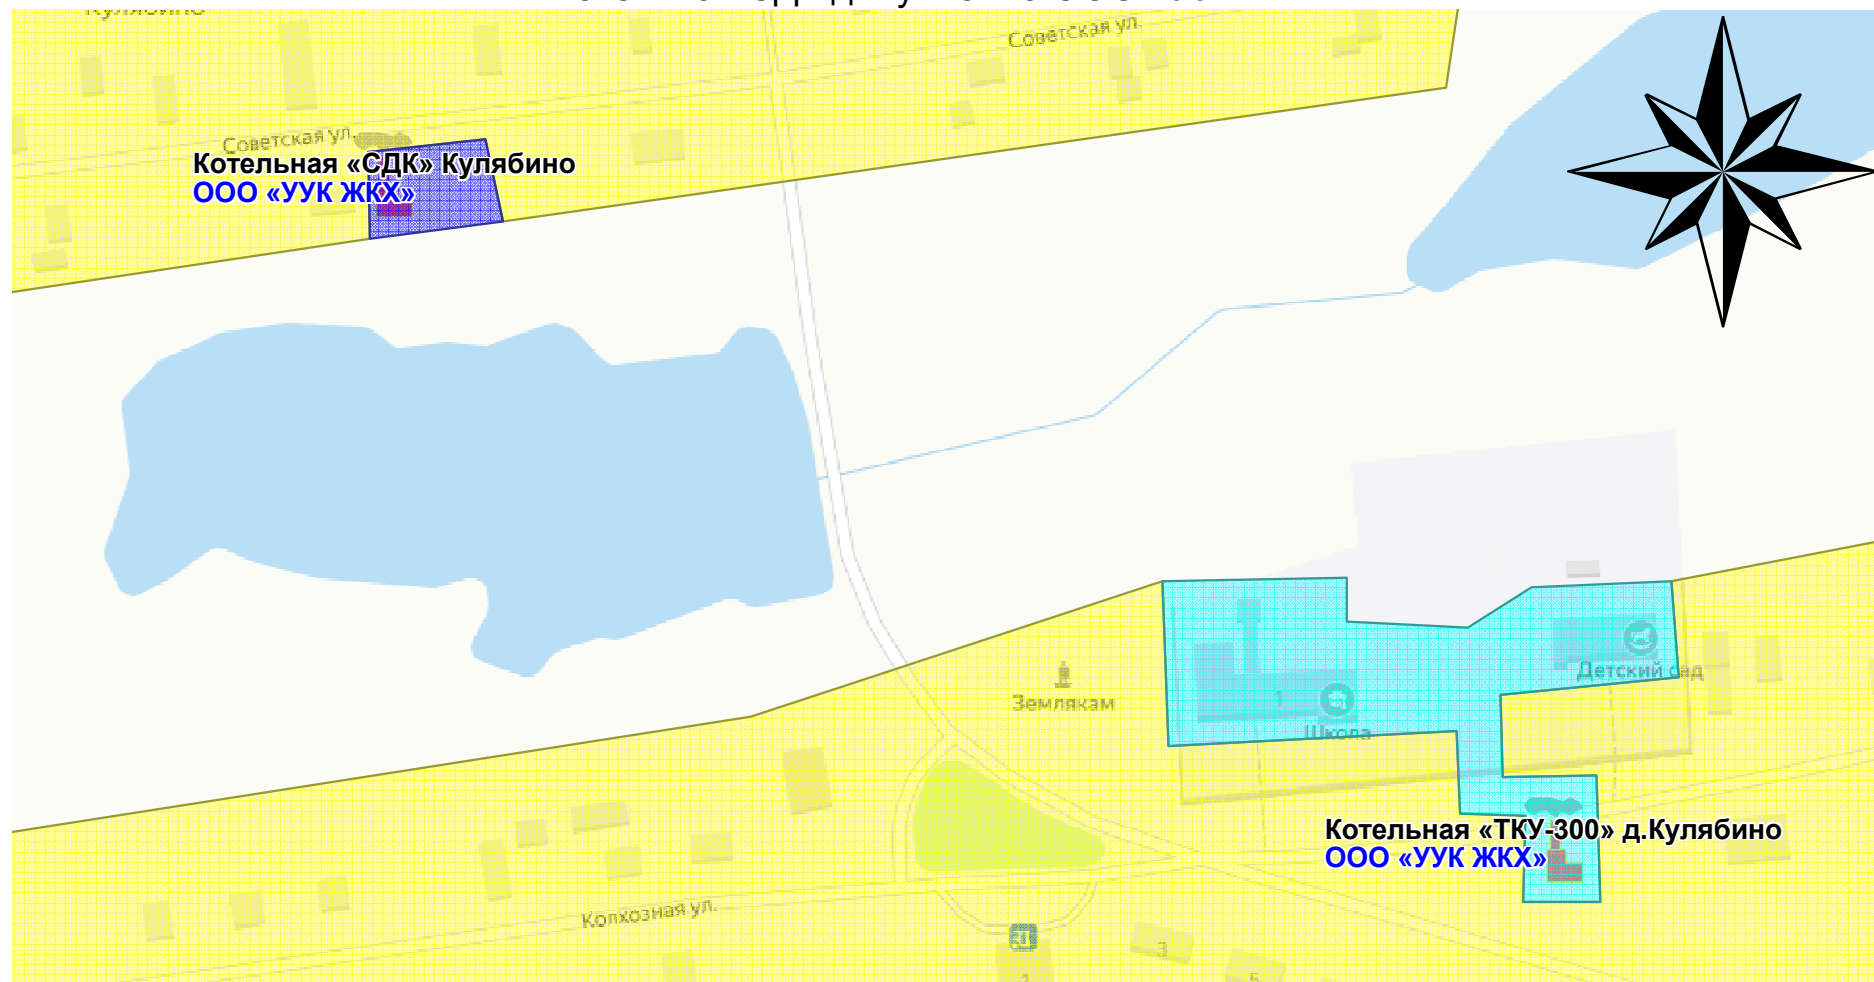

0 50 100 200 300 400
М

Изм.	Кол.у	Лист	1 док.	Подп.	Дата

Д.01.04.23-ОМ.06

МО «Муниципальный округ Увинский район
Удмуртской Республики»

Схема теплоснабжения МО
«Муниципальный округ Увинский район
УР» на период 2023-2033 гг.


Стадия Лист Листов

Приложение А.9 Зоны действия источников
тепловой энергии. ТКУ-300 д. Кулябино
Котельная СДК д. Кулябино ООО "УУК ЖКХ"
2023г.

АНО «Центр
энергосбережения УР»

Взам. инв. 1	
Подп. и дата	
Инв. 1 подл.	


Приложение А.10 Зоны действия источников тепловой энергии. Котельная с. Кыйлуд ООО «УУК ЖКХ»

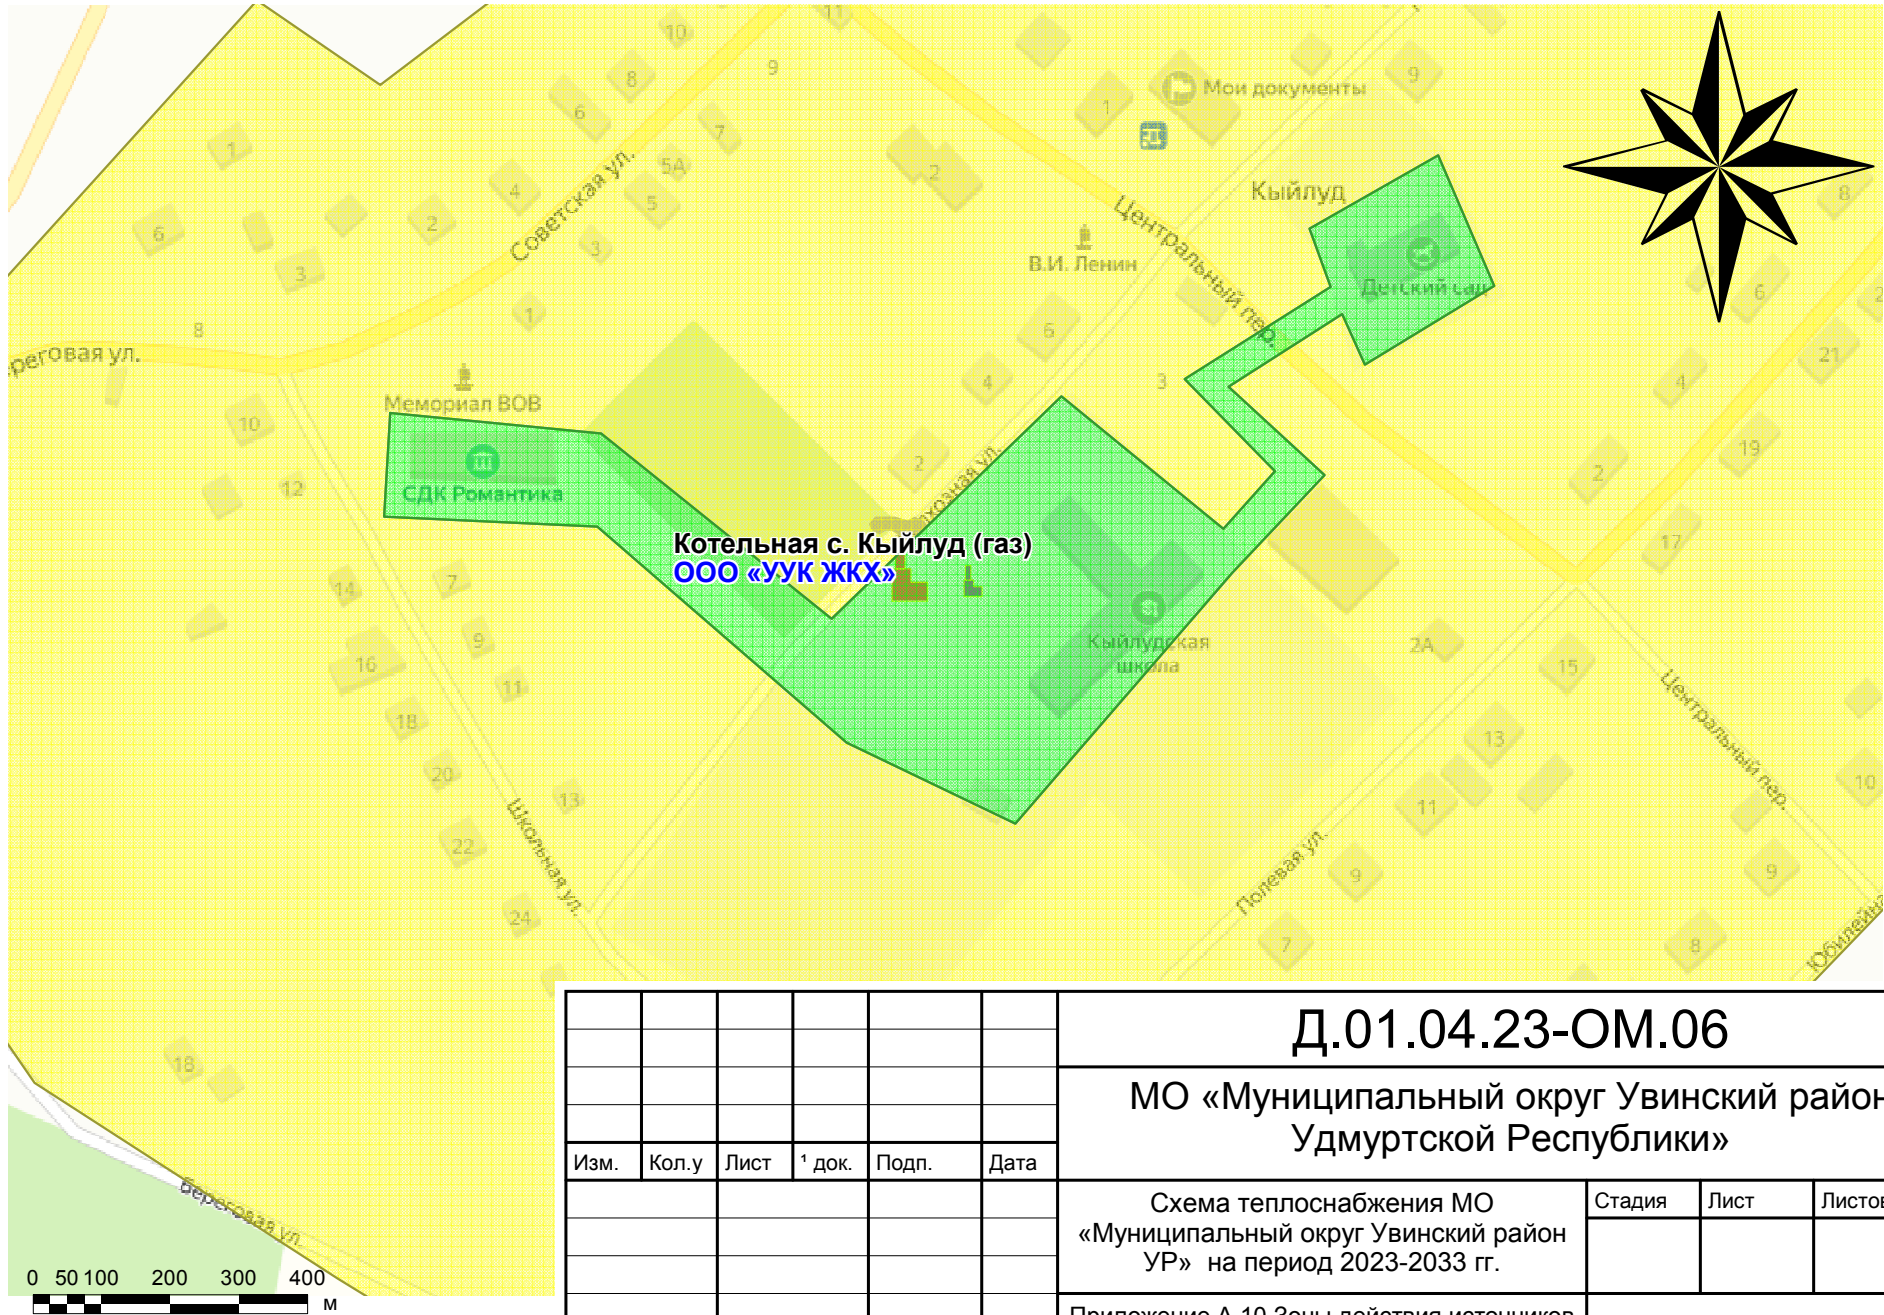

Взам. инв. ¹	
Подп. и дата	
Инв. ¹ подл.	

						Д.01.04.23-ОМ.06		
						МО «Муниципальный округ Увинский район Удмуртской Республики»		
Изм.	Кол.у	Лист	¹ док.	Подп.	Дата	Схема теплоснабжения МО «Муниципальный округ Увинский район УР» на период 2023-2033 гг.	Стадия	Лист
								Листов
						Приложение А.10 Зоны действия источников тепловой энергии. Котельная с. Кыйлуд ООО "УУК ЖКХ" 2023г.	АНО «Центр энергосбережения УР»	


Приложение А.11. Зоны действия источников тепловой энергии. Котельная с. Вишур ООО «УУК ЖКХ»

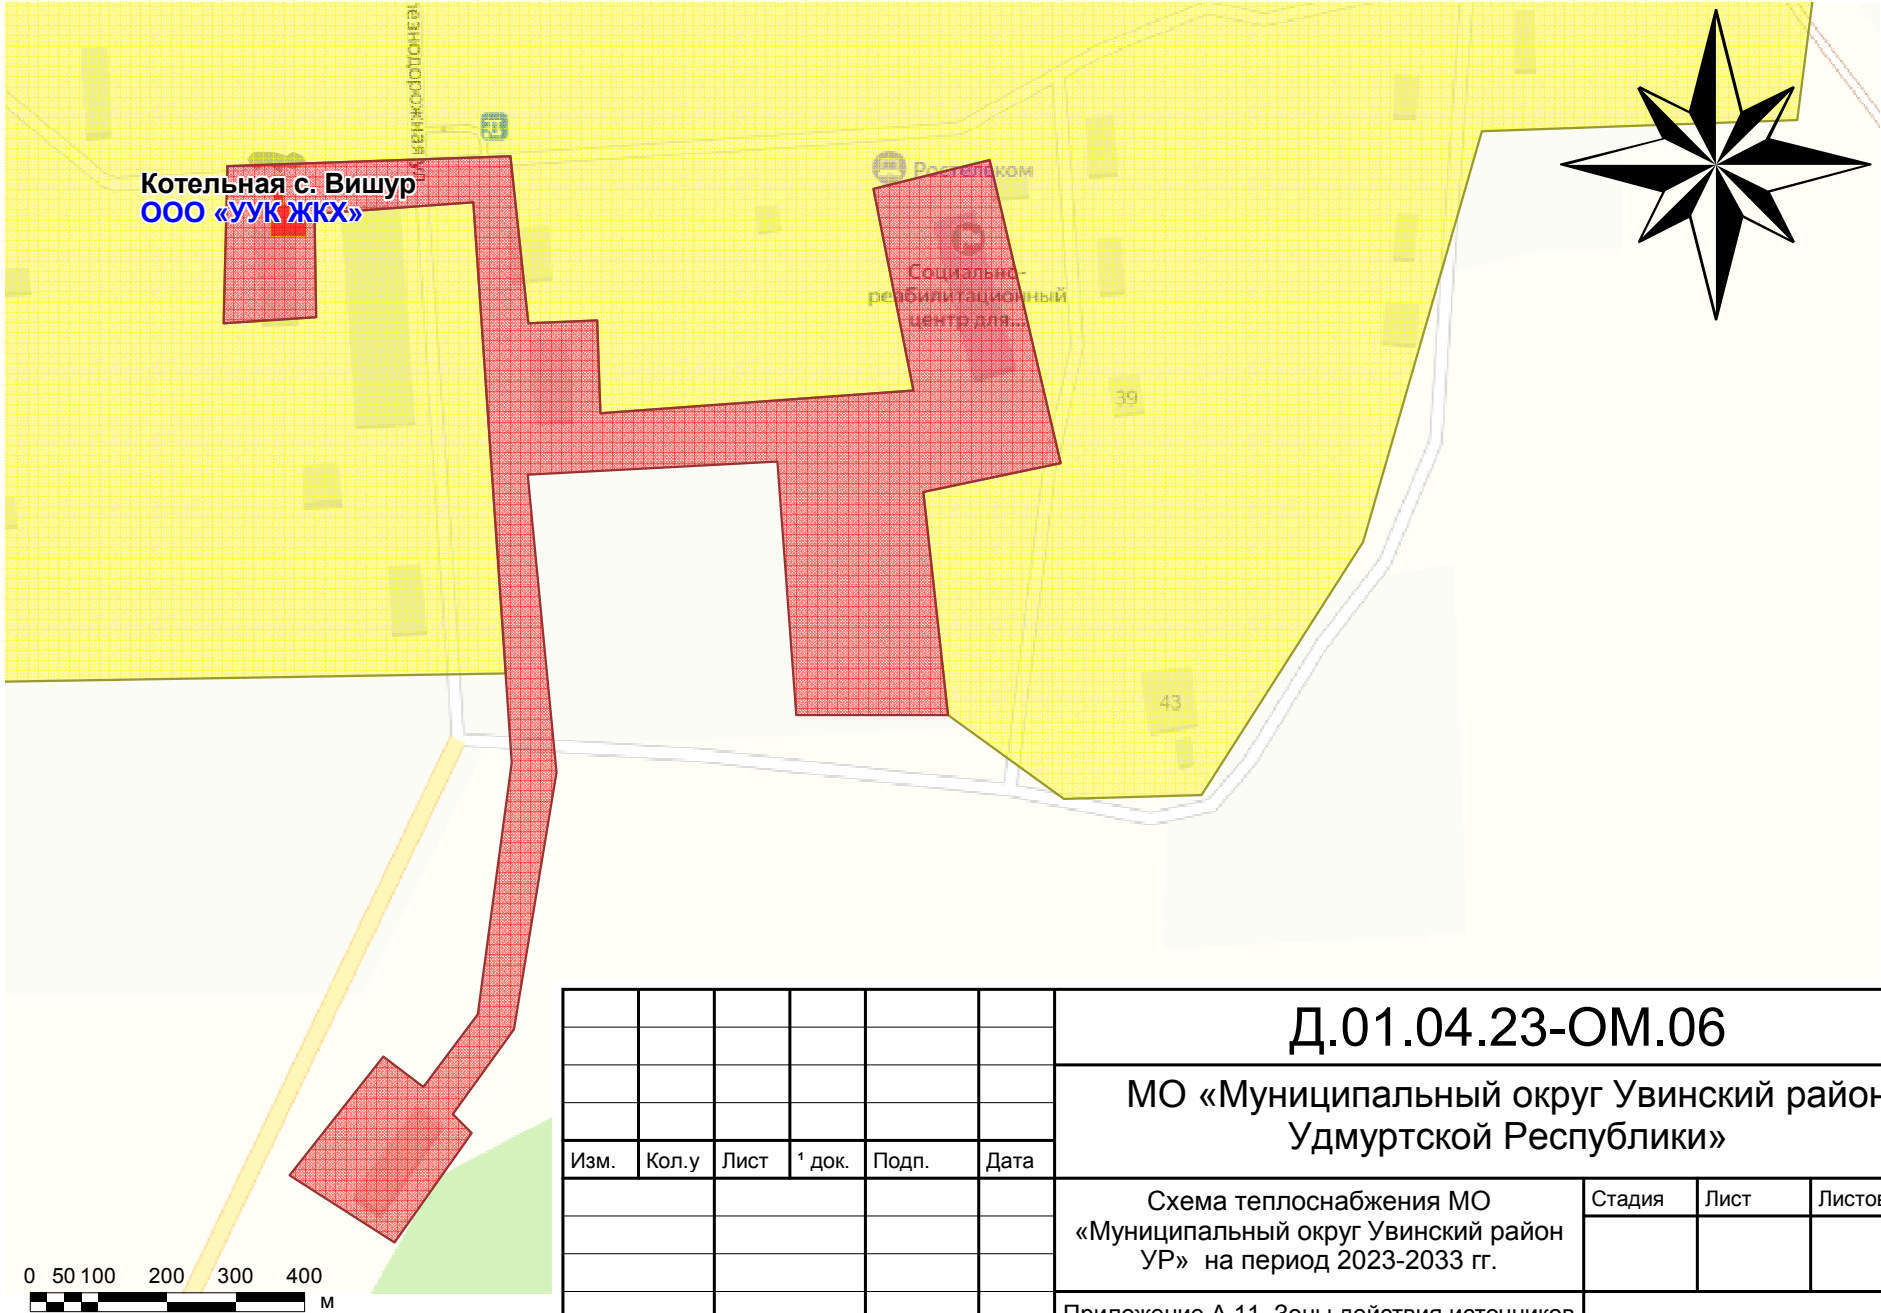


Инв. ¹ подл.	Подп. и дата	Взам. инв. ¹

						Д.01.04.23-ОМ.06		
						МО «Муниципальный округ Увинский район Удмуртской Республики»		
Изм.	Кол.у	Лист	¹ док.	Подп.	Дата	Схема теплоснабжения МО «Муниципальный округ Увинский район УР» на период 2023-2033 гг.	Стадия	Лист
								Листов
						Приложение А.11. Зоны действия источников тепловой энергии. Котельная с. Вишур ООО "УУК ЖКХ" 2023г.	АНО «Центр энергосбережения УР»	

Приложение А.12. Зоны действия источников тепловой энергии. Котельная д. Сяртчигурт ООО «УУК ЖКХ»

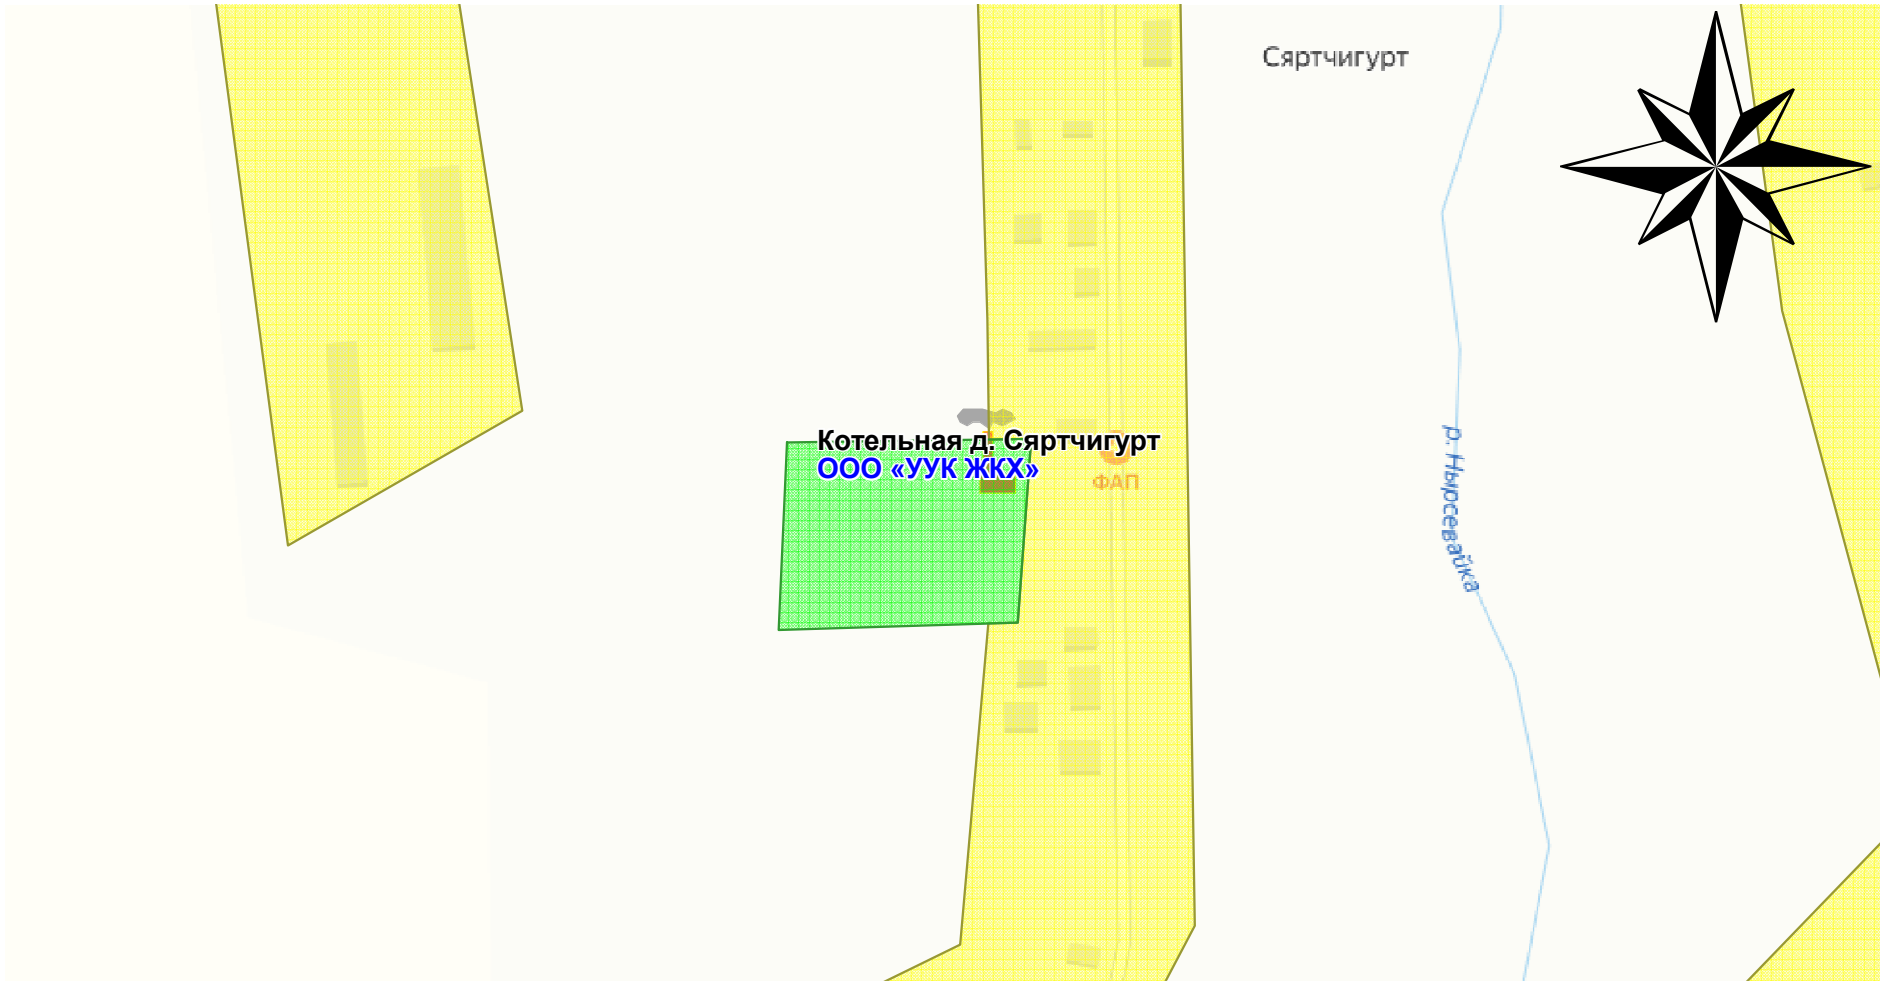


Взам. инв. ¹	
Подп. и дата	
Инв. ¹ подл.	

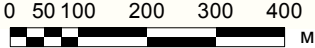

						Д.01.04.23-ОМ.06		
						МО «Муниципальный округ Увинский район Удмуртской Республики»		
Изм.	Кол.у	Лист	¹ док.	Подп.	Дата			
						Схема теплоснабжения МО «Муниципальный округ Увинский район УР» на период 2023-2033 гг.	Стадия	Лист
								Листов
						Приложение А.12. Зоны действия источников тепловой энергии. Котельная д. Сяртчигурт ООО "УУК ЖКХ" 2023г.	АНО «Центр энергосбережения УР»	


Приложение А.13. Зоны действия источников тепловой энергии. Котельная ТКУ-400 с. Мушковой Котельная "Детский сад" с Мушковой ООО «УУК ЖКХ»

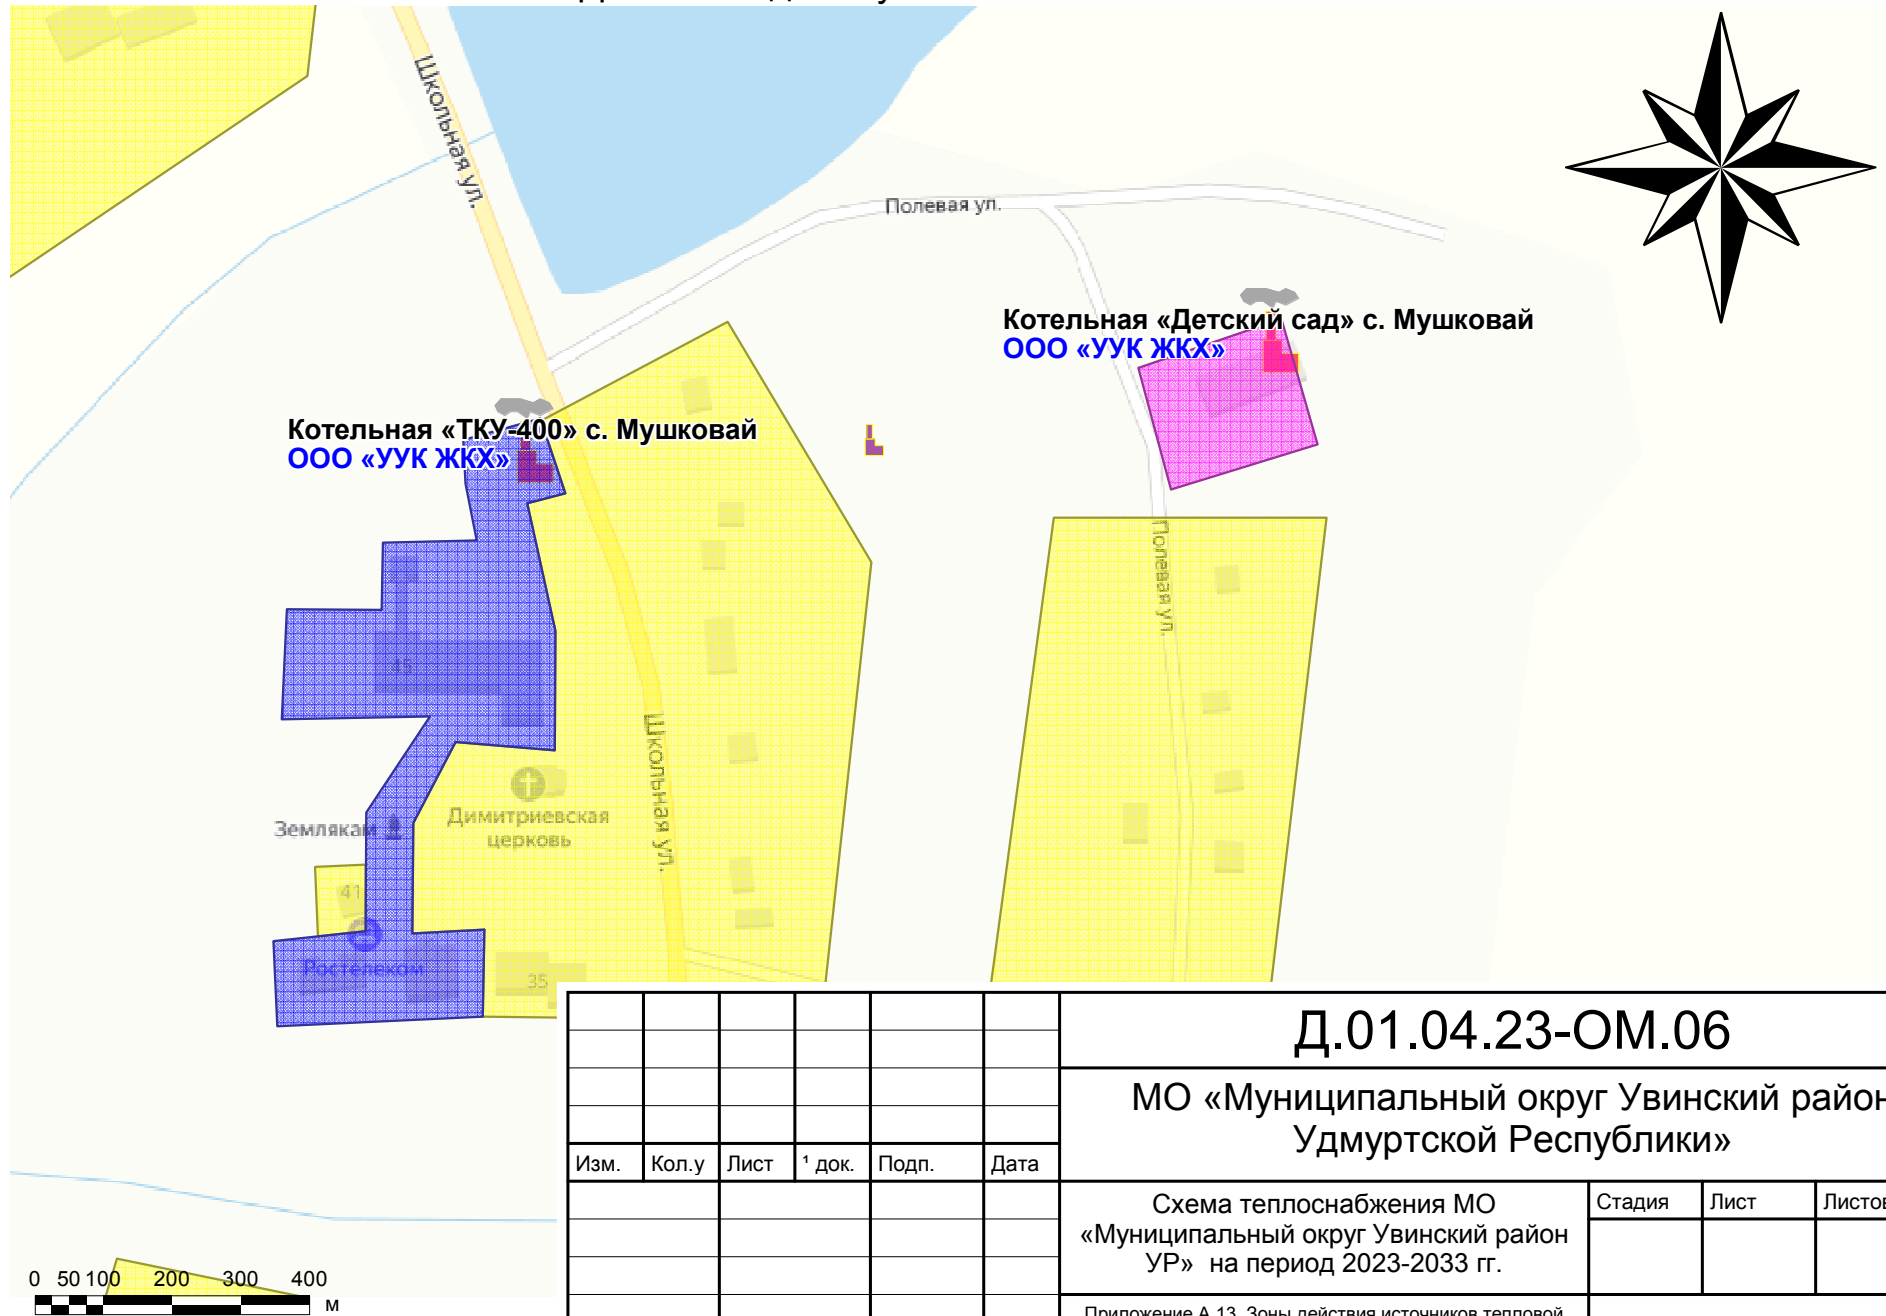


Взам. инв. ¹	
Подп. и дата	
Инв. ¹ подл.	

						Д.01.04.23-ОМ.06		
						МО «Муниципальный округ Увинский район Удмуртской Республики»		
Изм.	Кол.у	Лист	¹ док.	Подп.	Дата	Схема теплоснабжения МО «Муниципальный округ Увинский район УР» на период 2023-2033 гг.	Стадия	Лист
								Листов
						Приложение А.13. Зоны действия источников тепловой энергии. КотельнаяТКУ-400 с. Мушковой Котельная "Детский сад" с Мушковой ООО "УУК ЖКХ" 2023г.	АНО «Центр энергосбережения УР»	

Приложение А.14. Зоны действия источников тепловой энергии.
Котельная "Школы" с. Областная ООО «УУК ЖКХ»

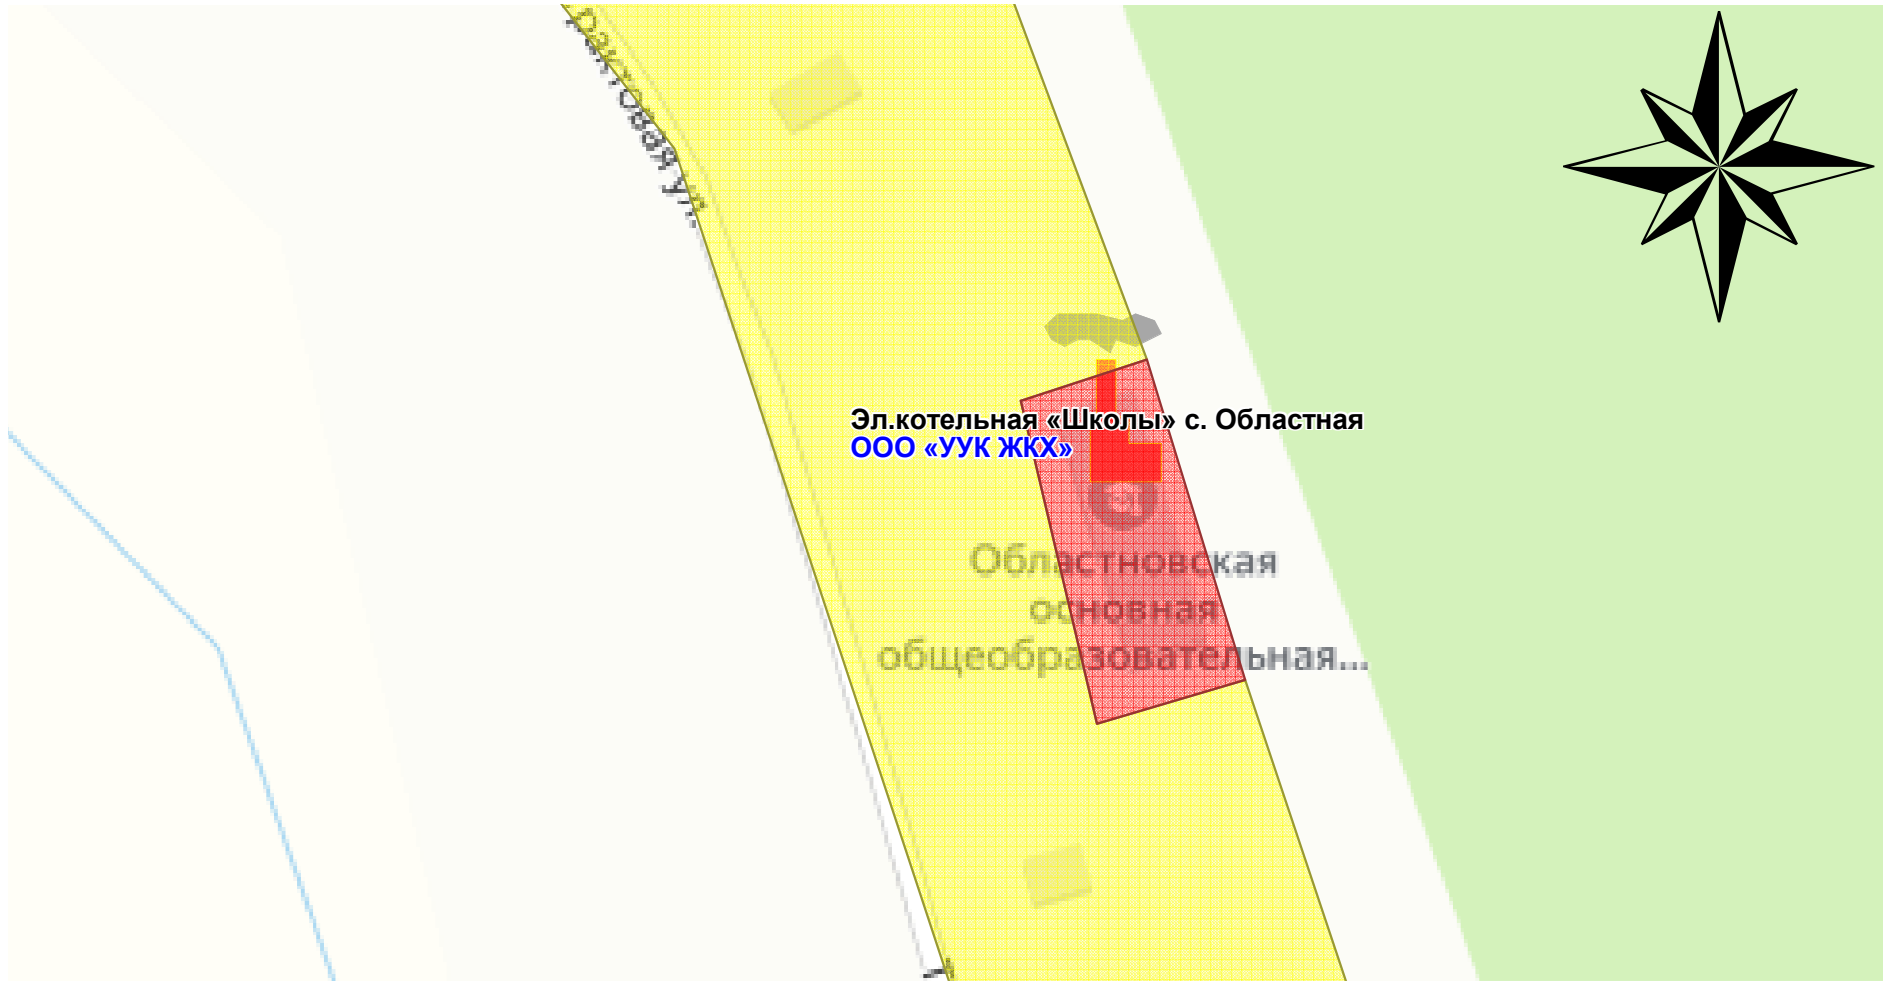


Взам. инв. ¹	
Подп. и дата	
Инв. ¹ подл.	

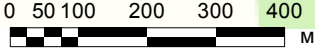

						Д.01.04.23-ОМ.06		
						МО «Муниципальный округ Увинский район Удмуртской Республики»		
Изм.	Кол.у	Лист	¹ док.	Подп.	Дата	«Муниципальный округ Увинский район УР» на период 2023-2033 гг.	Стадия	Лист
								Листов
						Приложение А.14. Зоны действия источников тепловой энергии. Котельная "Школы" с. Областная ООО "УУК ЖКХ" 2023г.	АНО «Центр энергосбережения УР»	



Приложение А.15. Зоны действия источников тепловой энергии.
Котельная "Детский сад" с. Областная ООО «УУК ЖКХ»

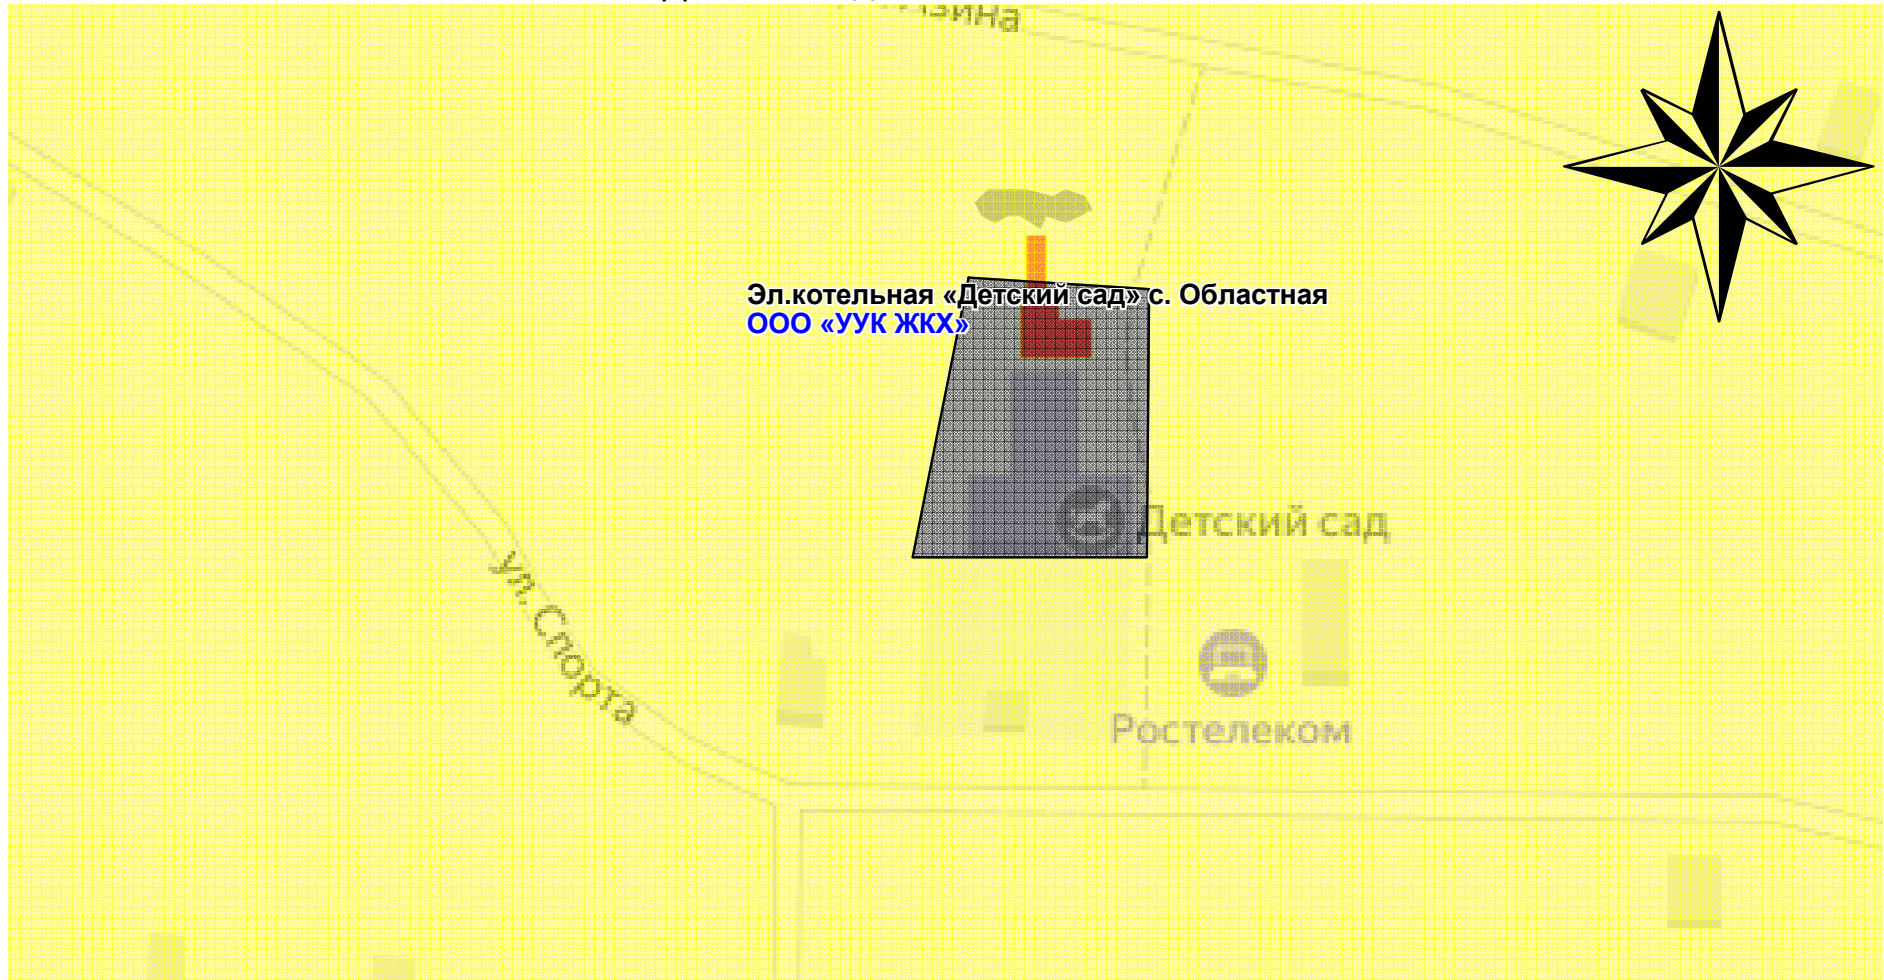

Взам. инв. ¹	
Подп. и дата	
Инв. ¹ подл.	

						Д.01.04.23-ОМ.06		
						МО «Муниципальный округ Увинский район Удмуртской Республики»		
Изм.	Кол.у	Лист	¹ док.	Подп.	Дата			
						Схема теплоснабжения МО «Муниципальный округ Увинский район УР» на период 2023-2033 гг.	Стадия	Лист
								Листов
						Приложение А.15. Зоны действия источников тепловой энергии. Котельная "Детский сад" с. Областная ООО "УУК ЖКХ" 2023г.	АНО «Центр энергосбережения УР»	

Приложение А.16 Зоны действия источников тепловой энергии. Котельная "Спецшколы" с. Новый Мултан
Котельная СОШ с. Новый Мултан ООО «УУК ЖКХ»

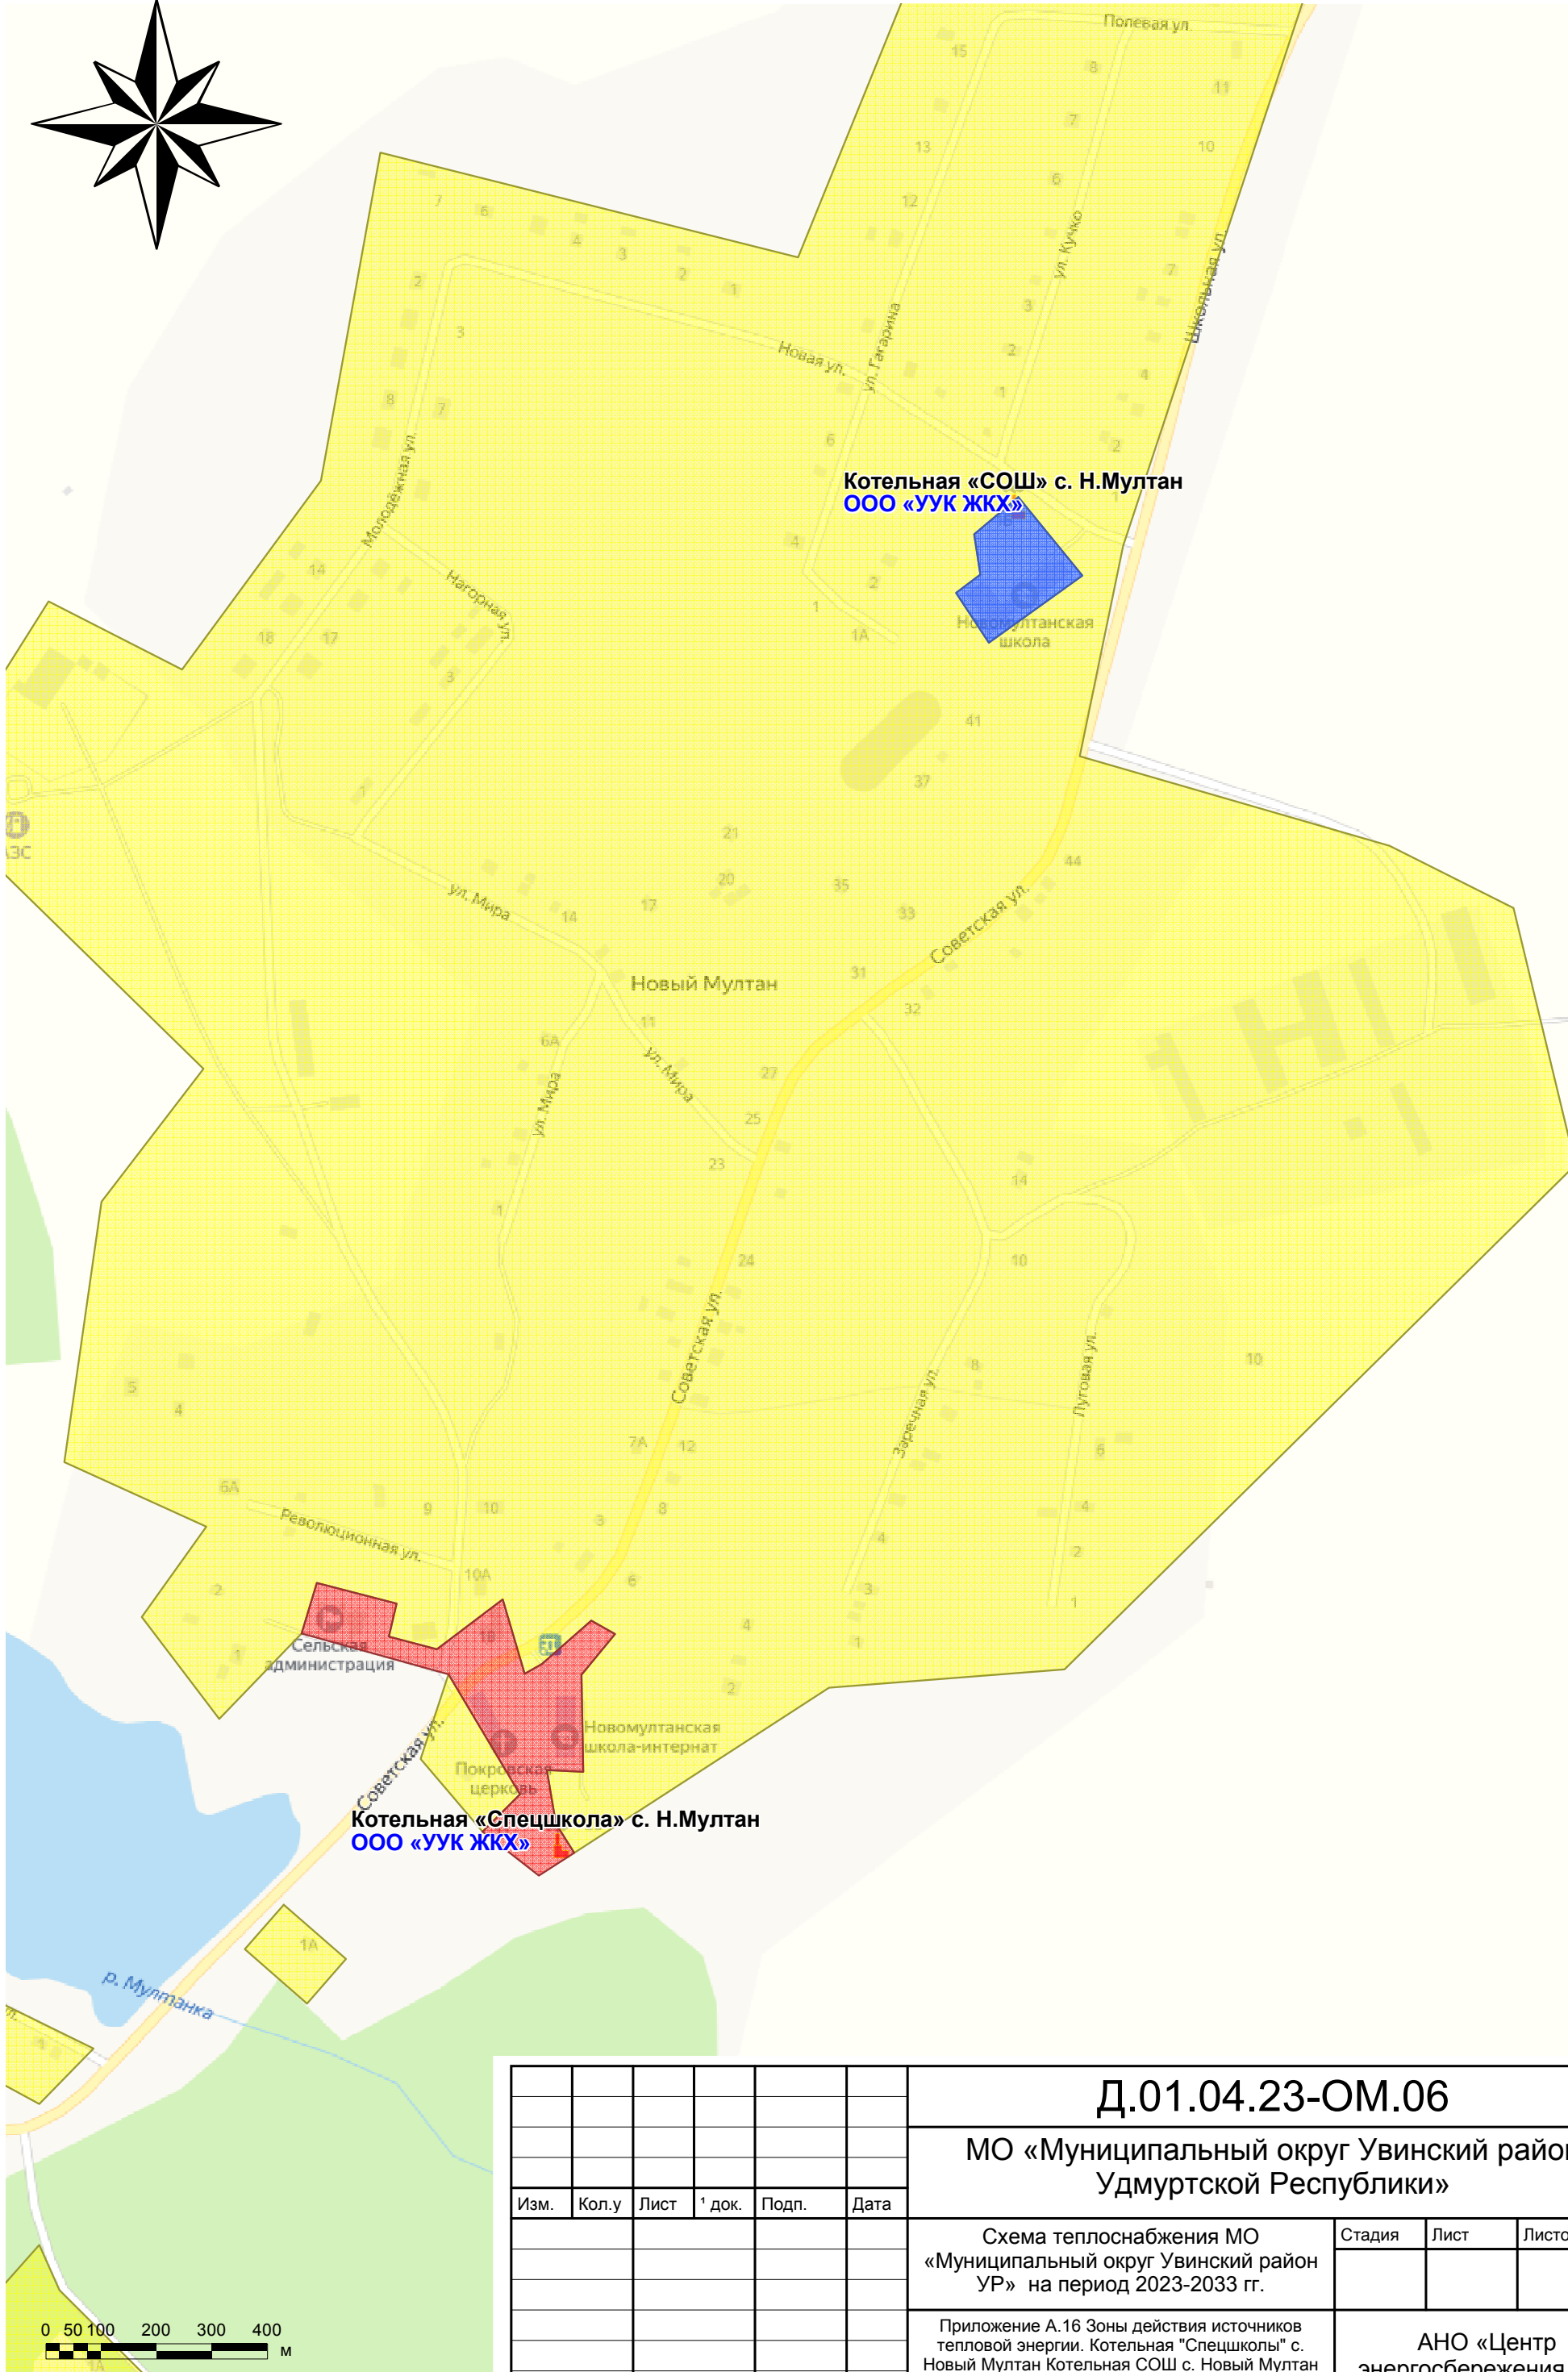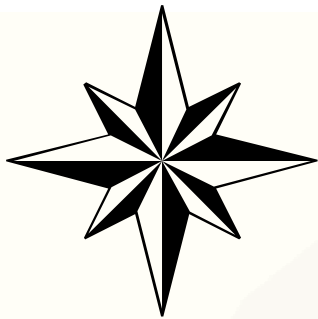

Изм.	Кол.у	Лист	¹ док.	Подп.	Дата

Д.01.04.23-ОМ.06

МО «Муниципальный округ Увинский район
Удмуртской Республики»

Схема теплоснабжения МО
«Муниципальный округ Увинский район
УР» на период 2023-2033 гг.

Стадия

Лист


Листов

Приложение А.16 Зоны действия источников
тепловой энергии. Котельная "Спецшколы" с.
Новый Мултан Котельная СОШ с. Новый Мултан
ООО "УУК ЖКХ" 2023г.

АНО «Центр
энергосбережения УР»

Инов.¹ подл.	Подп. и дата	Взам. инв.¹

Приложение А.17. Зоны действия источников тепловой энергии. Котельная ТКУ-200 д. Пачегурт
Котельная "СОШ" д. Пачегурт ООО «УУК ЖКХ»

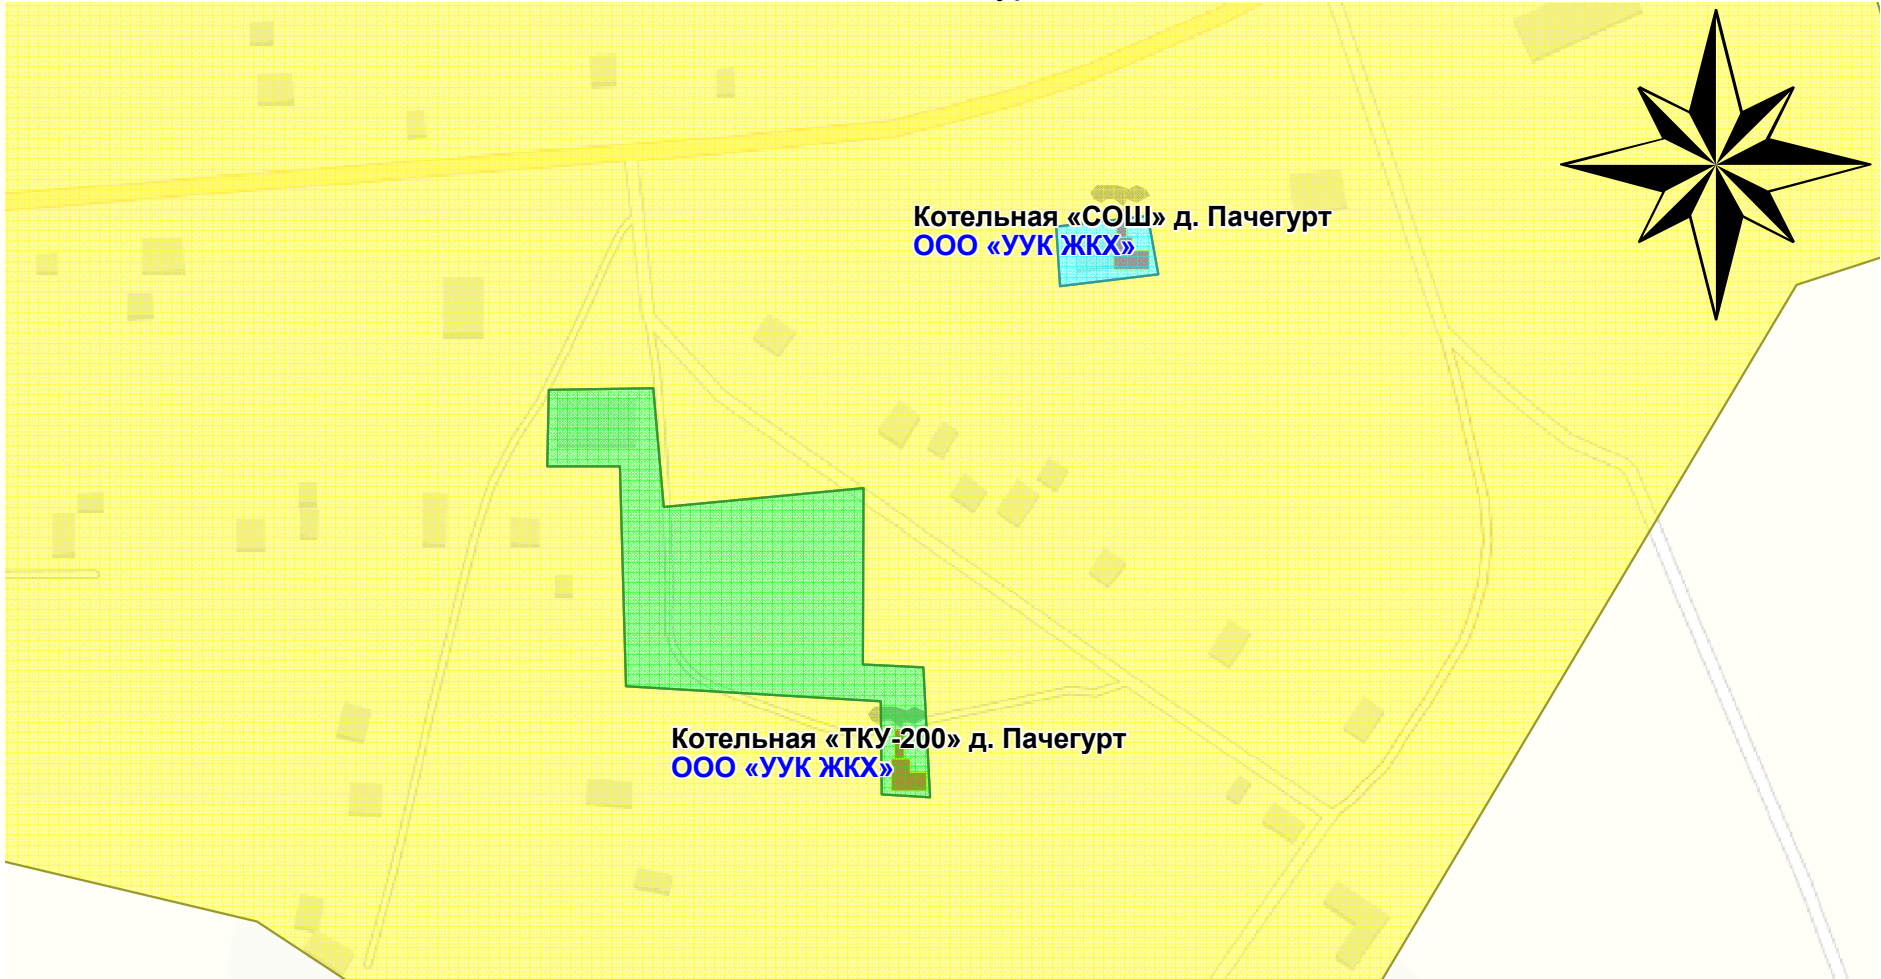

Инв. ¹ подл.	Подп. и дата	Взам. инв. ¹

						Д.01.04.23-ОМ.06		
						МО «Муниципальный округ Увинский район Удмуртской Республики»		
Изм.	Кол.у	Лист	¹ док.	Подп.	Дата	Схема теплоснабжения МО «Муниципальный округ Увинский район УР» на период 2023-2033 гг.	Стадия	Лист
								Листов
						Приложение А.17. Зоны действия источников тепловой энергии. Котельная ТКУ-200 д. Пачегурт Котельная "СОШ" д. Пачегурт ООО "УУК ЖКХ" 2023г.	АНО «Центр энергосбережения УР»	


Приложение А.19. Зоны действия источников тепловой энергии. Котельная Нылга ТКУ-300 ООО «УУК ЖКХ»



Инв. 1 подл.	Подп. и дата	Взам. инв. 1


						Д.01.04.23-ОМ.06		
						МО «Муниципальный округ Увинский район Удмуртской Республики»		
Изм.	Кол.у	Лист	1 док.	Подп.	Дата	Схема теплоснабжения МО «Муниципальный округ Увинский район УР» на период 2023-2033 гг.	Стадия	Лист
								Листов
						Приложение А.19. Зоны действия источников тепловой энергии. Котельная Нылга ТКУ-300 ООО "УУК ЖКХ" 2023г.	АНО «Центр энергосбережения УР»	

Приложение А.20. Зоны действия источников тепловой энергии.
Котельная ТКУ д. Петропавлово ООО «УУК ЖКХ»

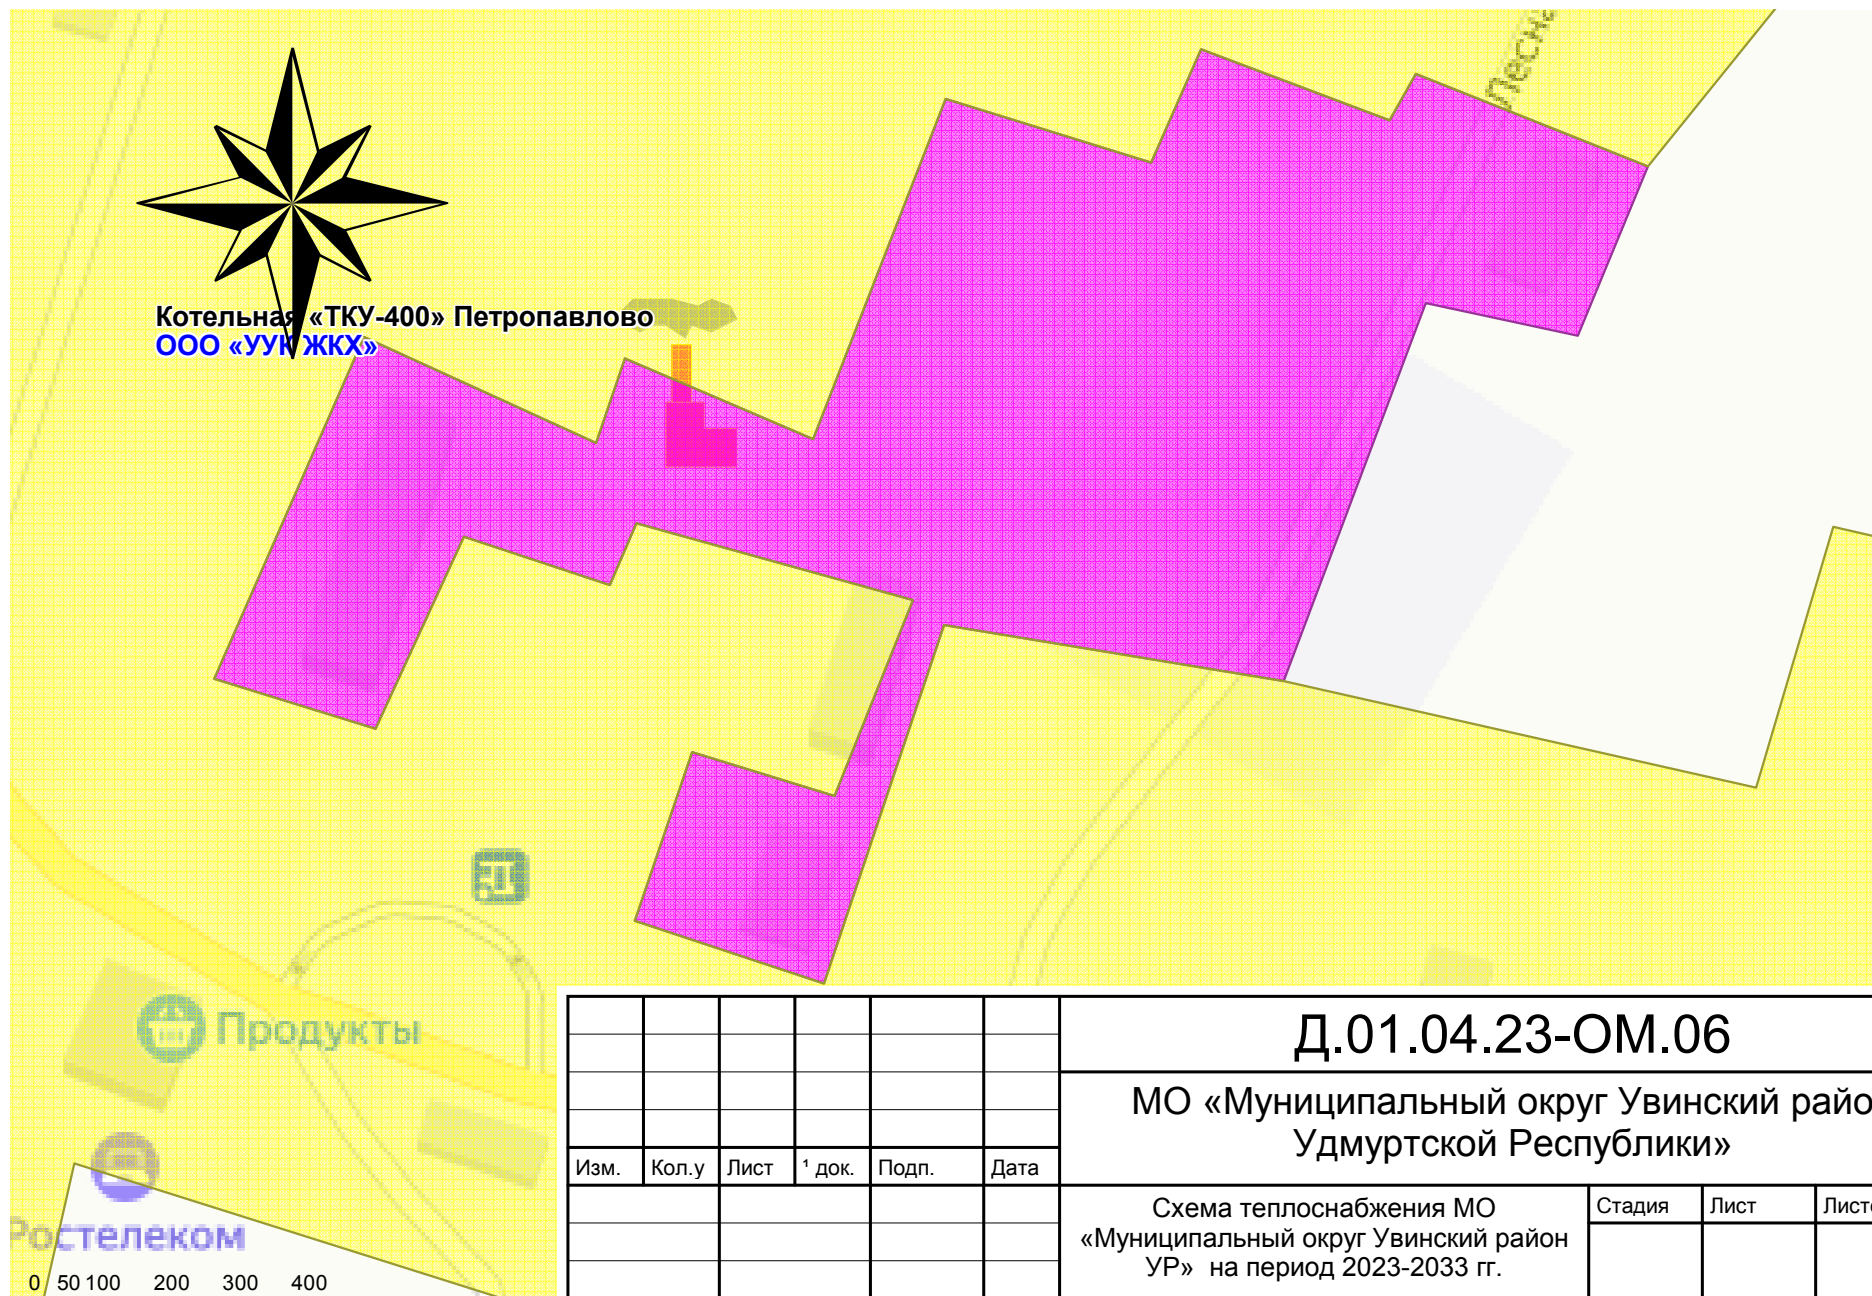


Инов. 1 подл.	Подп. и дата	Взам. инв. 1

						Д.01.04.23-ОМ.06				
						МО «Муниципальный округ Увинский район Удмуртской Республики»				
Изм.	Кол.у	Лист	¹ док.	Подп.	Дата					
						Схема теплоснабжения МО «Муниципальный округ Увинский район УР» на период 2023-2033 гг.		Стадия	Лист	Листов
						Приложение А.20. Зоны действия источников тепловой энергии. Котельная ТКУ д. Петропавлово ООО "УУК ЖКХ" 2023г.		АНО «Центр энергосбережения УР»		

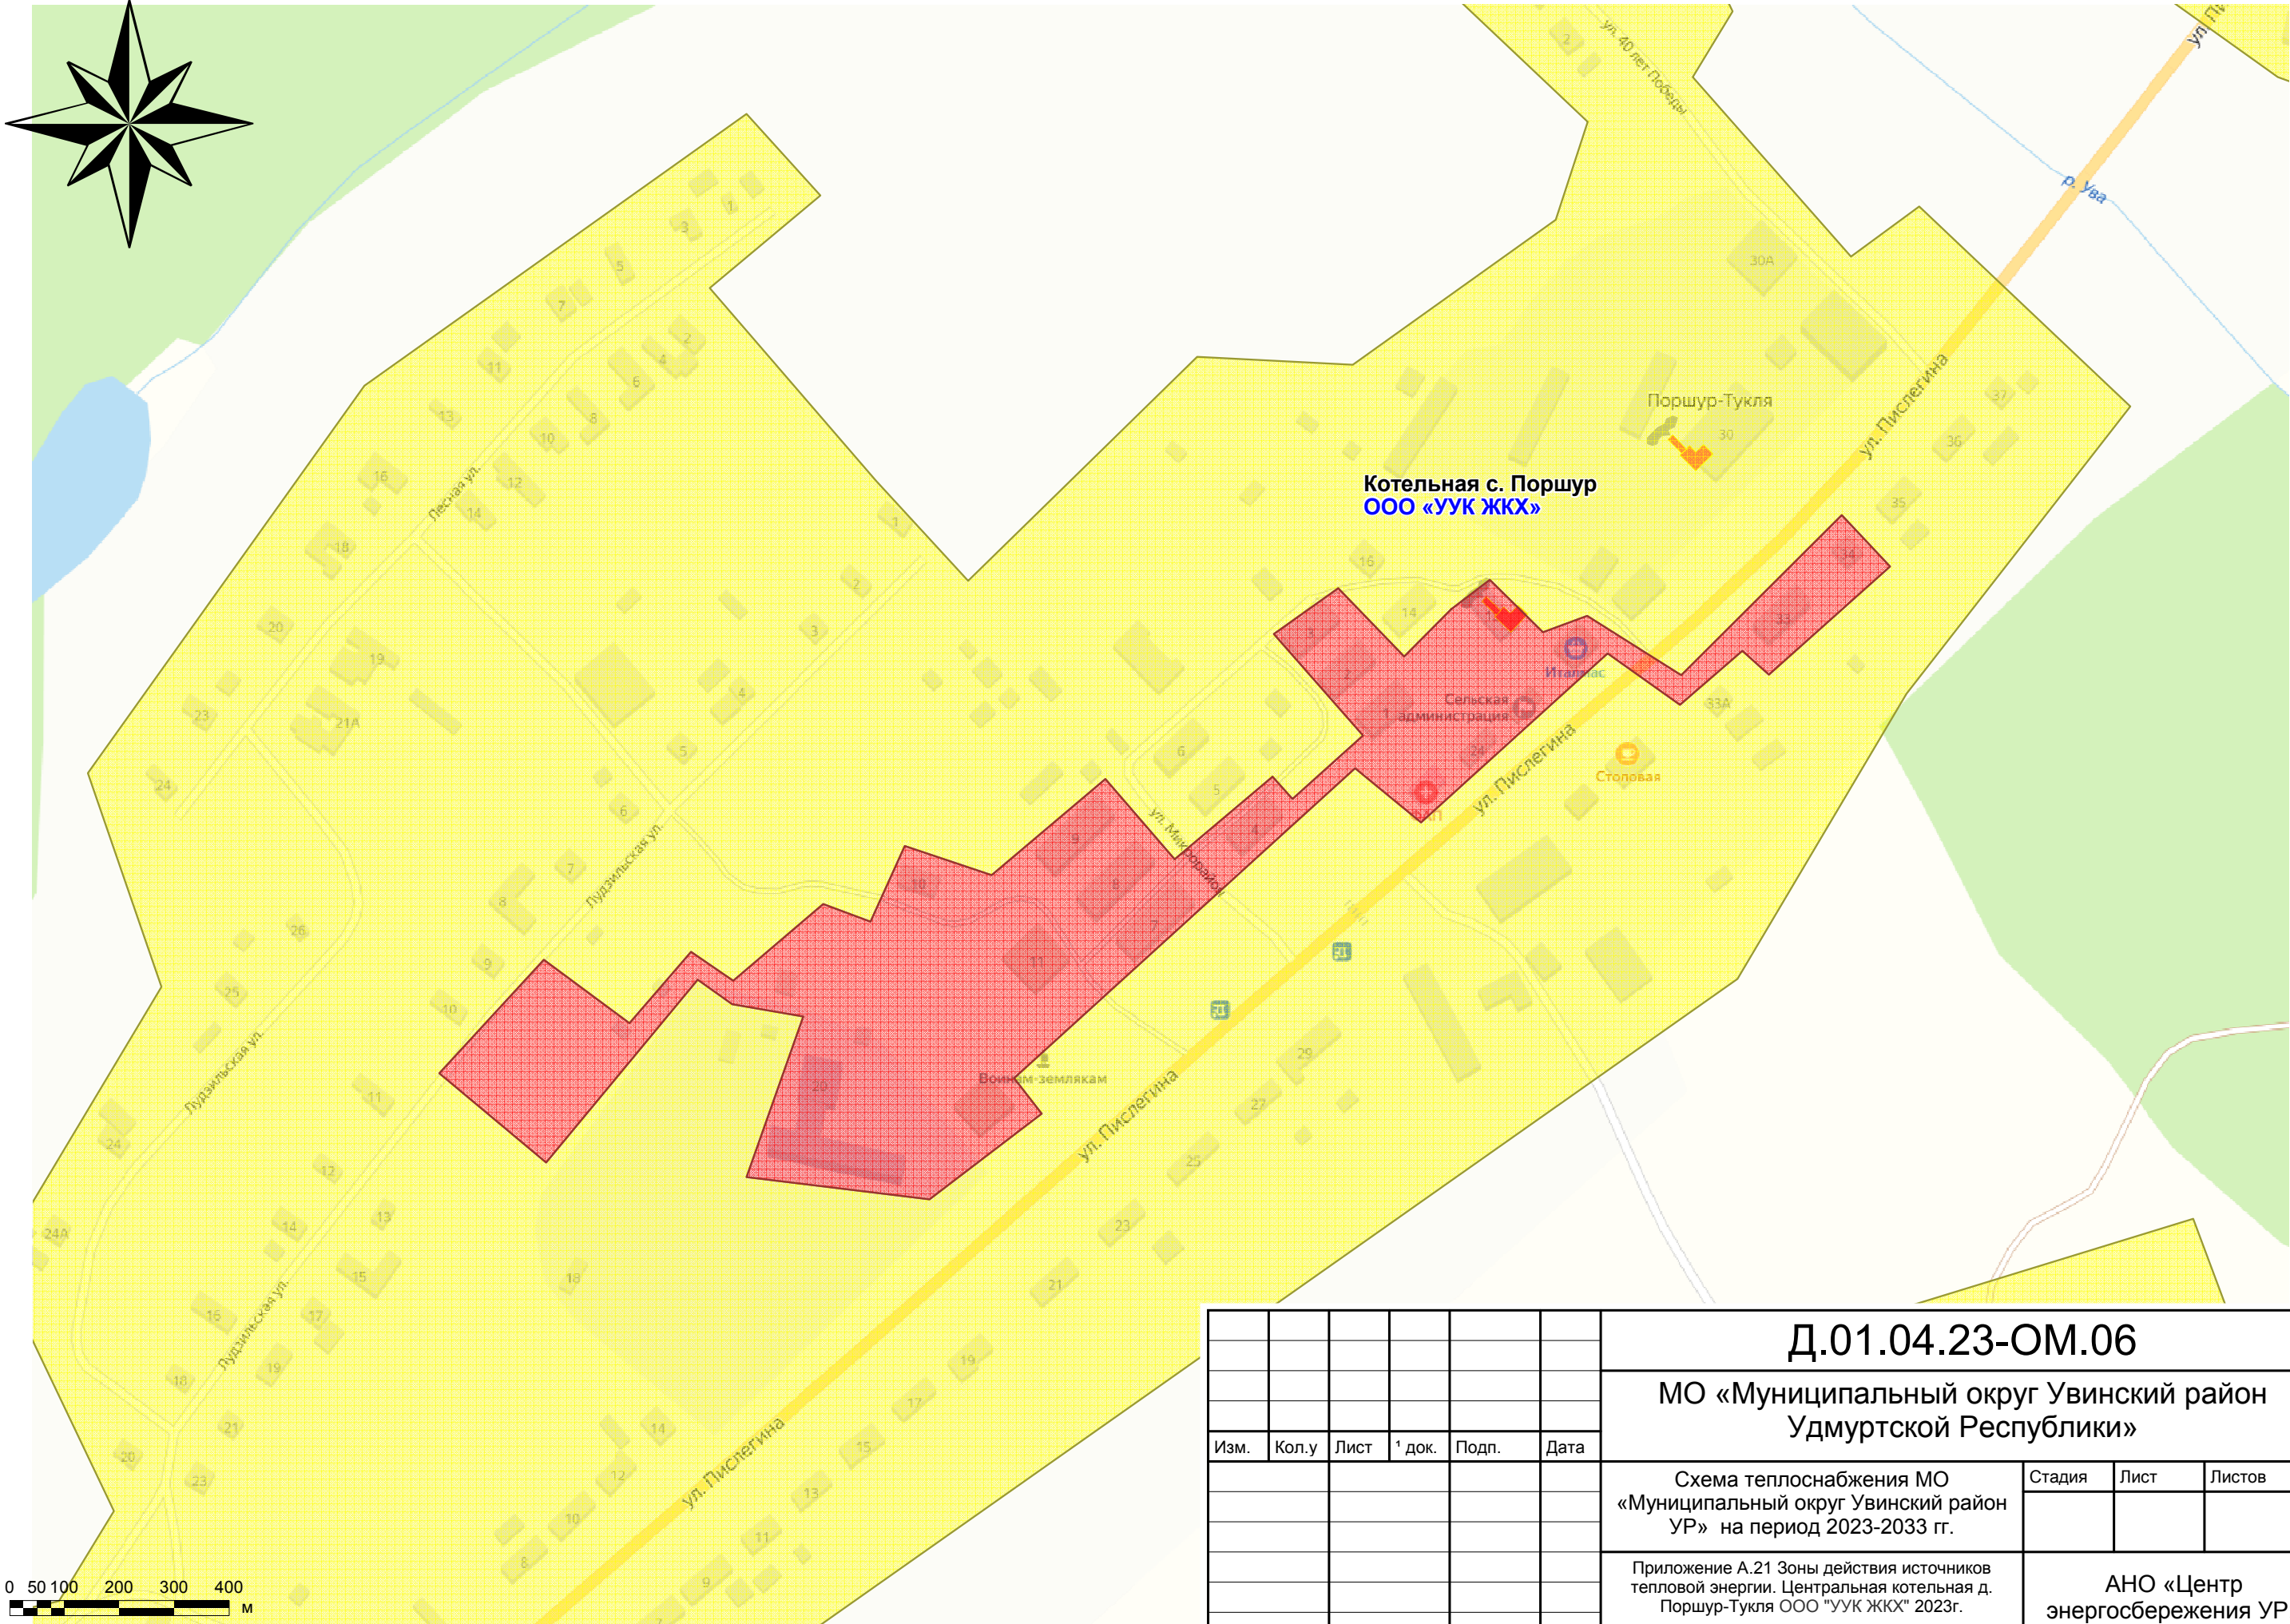

Инв. 1 подл.	Подп. и дата	Взам. инв. 1


						Д.01.04.23-ОМ.06				
						МО «Муниципальный округ Увинский район Удмуртской Республики»				
Изм.	Кол.у	Лист	¹ док.	Подп.	Дата					
						Схема теплоснабжения МО «Муниципальный округ Увинский район УР» на период 2023-2033 гг.		Стадия	Лист	Листов
						Приложение А.21 Зоны действия источников тепловой энергии. Центральная котельная д. Поршур-Тукля ООО "УУК ЖКХ" 2023г.		АНО «Центр энергосбережения УР»		

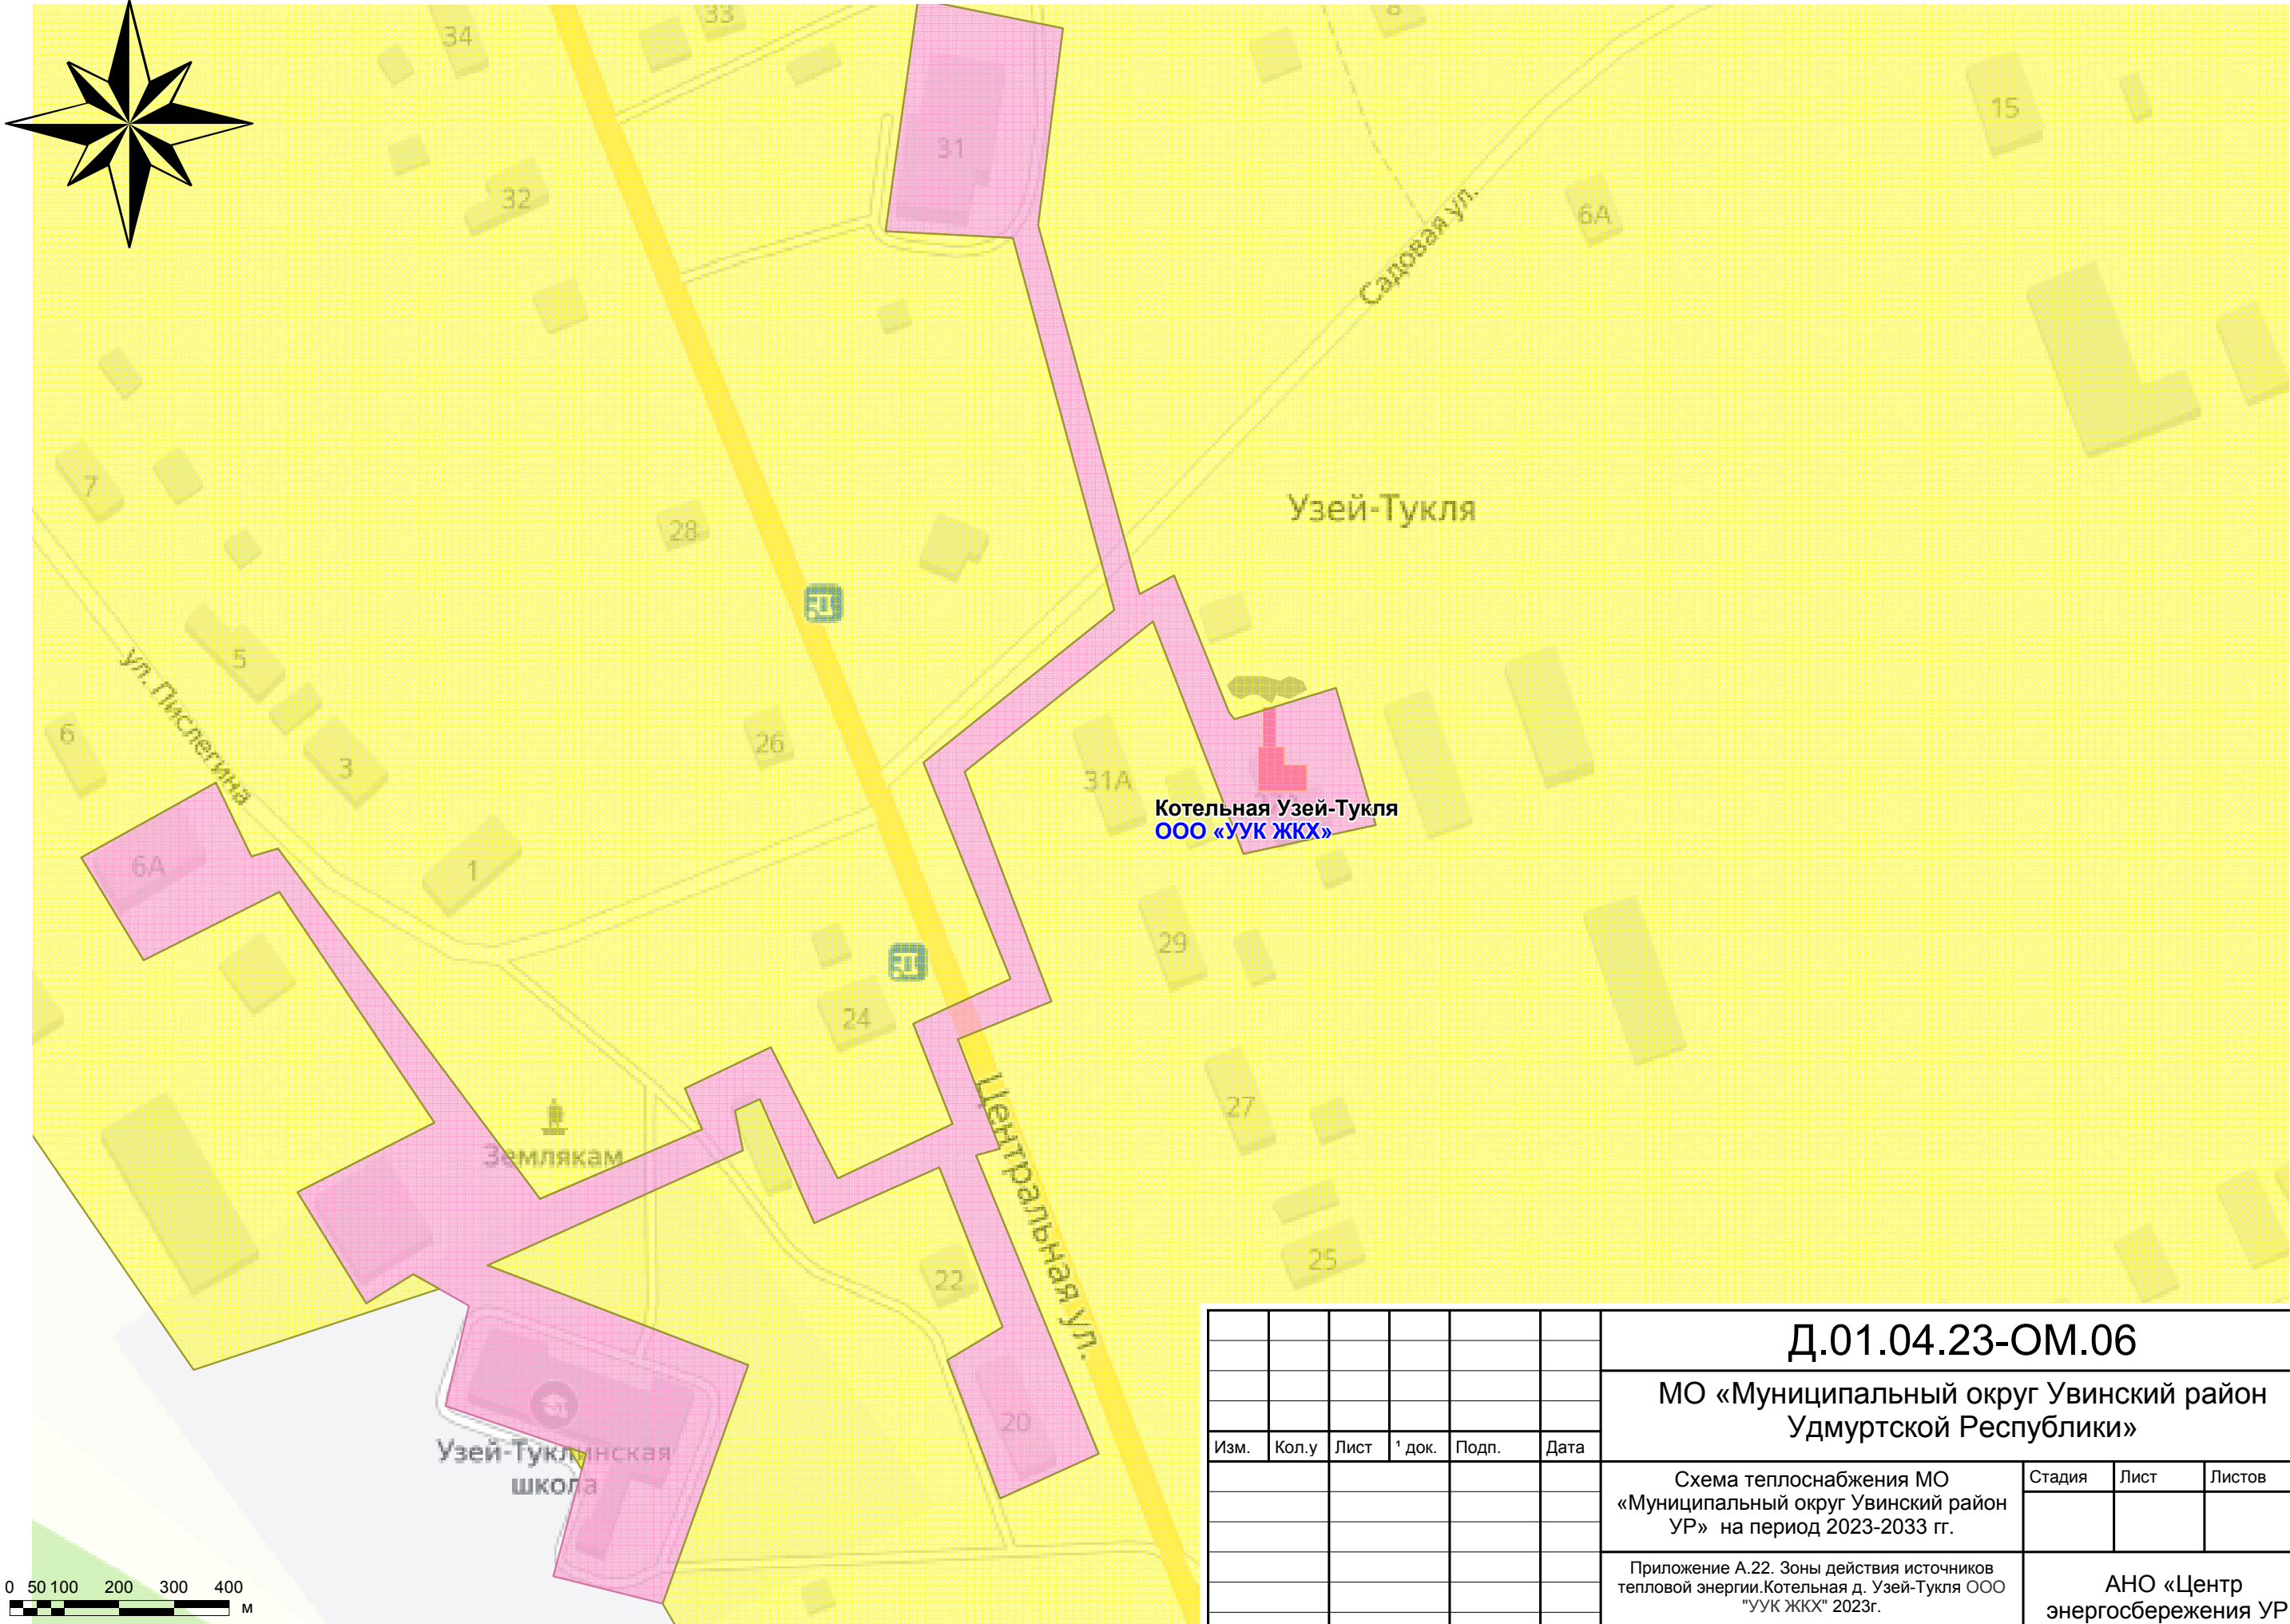

Инв. 1 подл.	Подп. и дата	Взам. инв. 1

						Д.01.04.23-ОМ.06		
						МО «Муниципальный округ Увинский район Удмуртской Республики»		
Изм.	Кол.у	Лист	1 док.	Подп.	Дата	Схема теплоснабжения МО «Муниципальный округ Увинский район УР» на период 2023-2033 гг.	Стадия	Лист
								Листов
						Приложение А.22. Зоны действия источников тепловой энергии.Котельная д. Узей-Тукля ООО "УУК ЖКХ" 2023г.	АНО «Центр энергосбережения УР»	



Приложение А.23. Зоны действия источников тепловой энергии. Котельная "Детский сад" с. Сям-Можга
Котельная "Школьная" с. Сям-Можга ООО «УУК ЖКХ»

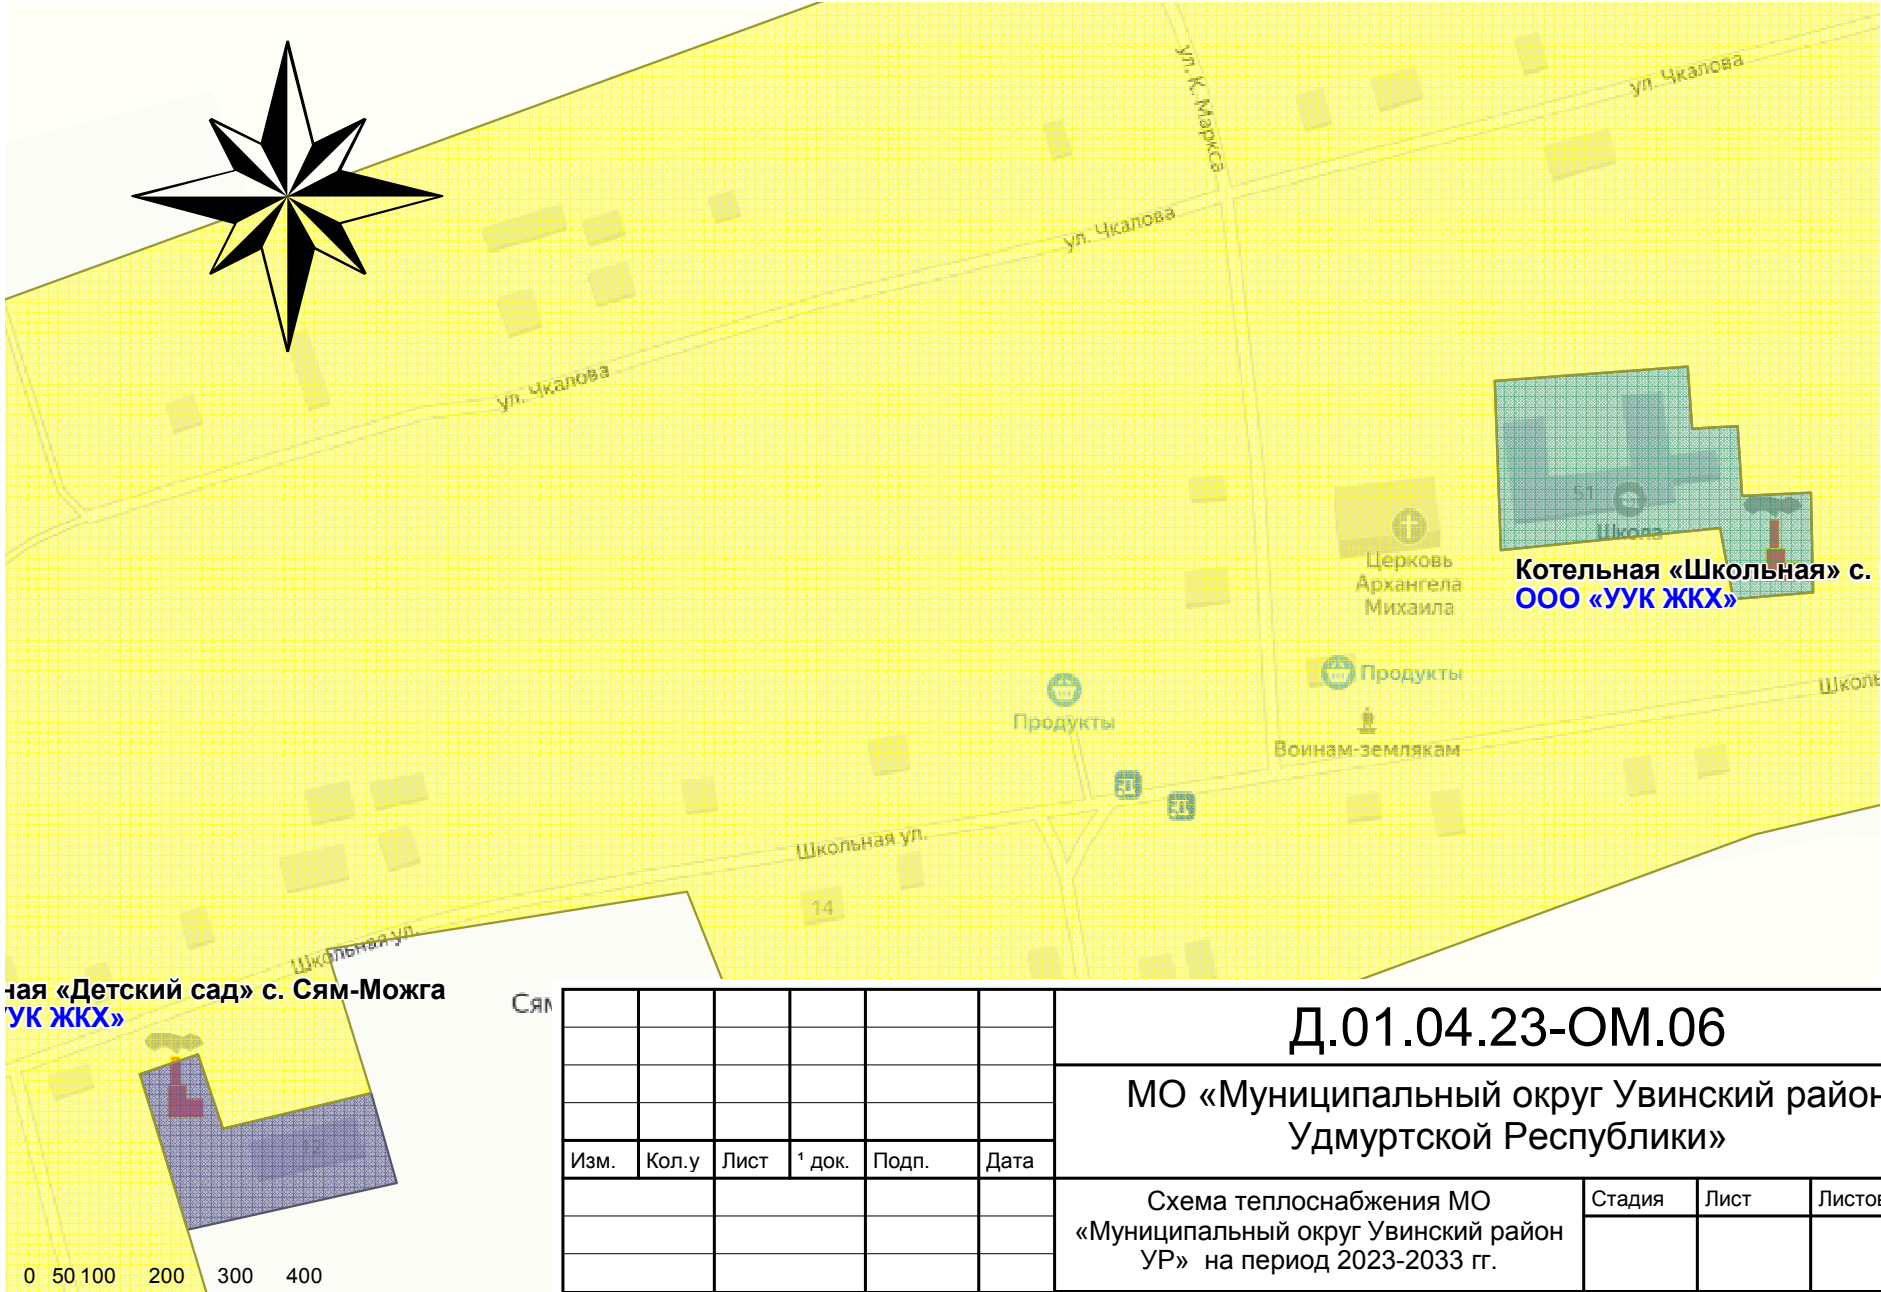

Взам. инв. ¹	
Подп. и дата	
Инв. ¹ подл.	

Изм.	Кол.у	Лист	¹ док.	Подп.	Дата


Д.01.04.23-ОМ.06			
МО «Муниципальный округ Увинский район Удмуртской Республики»			
Схема теплоснабжения МО «Муниципальный округ Увинский район УР» на период 2023-2033 гг.	Стадия	Лист	Листов
Приложение А.23. Зоны действия источников тепловой энергии. Котельная "Детский сад" с. Сям-Можга Котельная "Школьная" с. Сям- МожгаООО "УУК ЖКХ" 2023г.	АНО «Центр энергосбережения УР»		

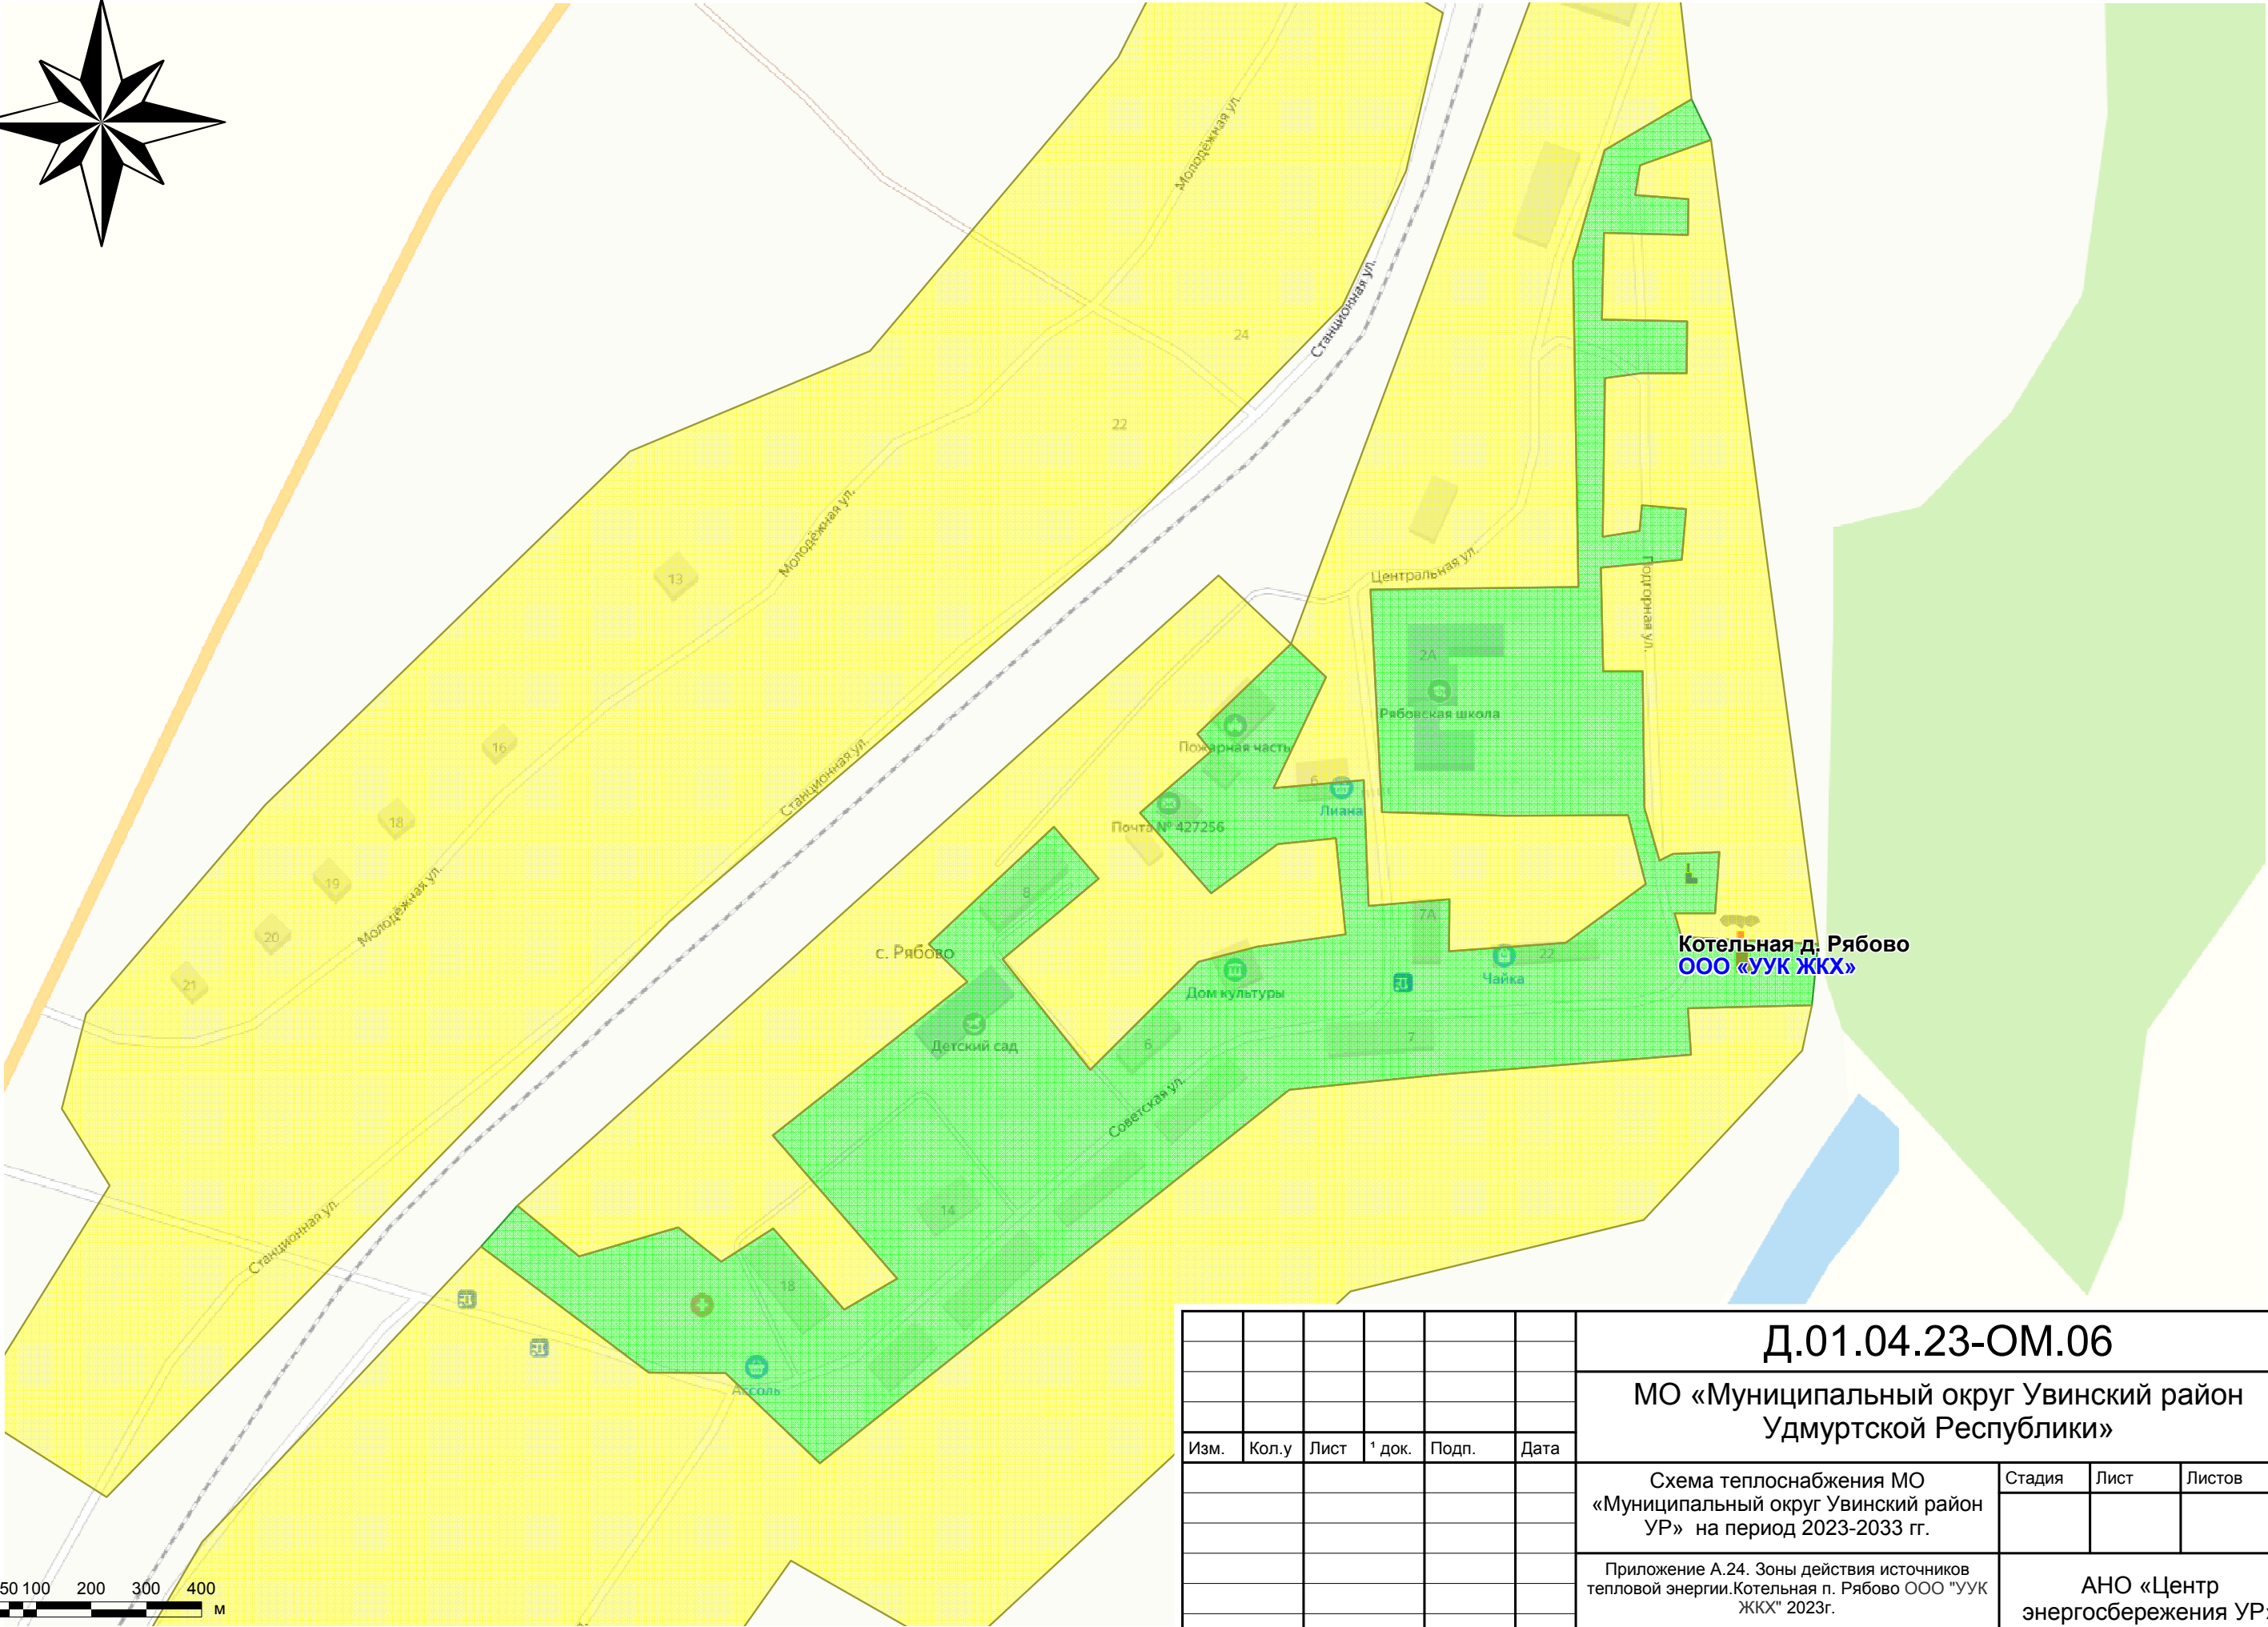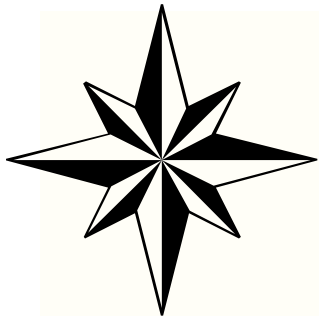


Инв. 1 подл.	Подп. и дата	Взам. инв. 1

						Д.01.04.23-ОМ.06				
						МО «Муниципальный округ Увинский район Удмуртской Республики»				
Изм.	Кол.у	Лист	¹ док.	Подп.	Дата	Схема теплоснабжения МО «Муниципальный округ Увинский район УР» на период 2023-2033 гг.		Стадия	Лист	Листов
						Приложение А.24. Зоны действия источников тепловой энергии.Котельная п. Рябово ООО "УУК ЖКХ" 2023г.		АНО «Центр энергосбережения УР»		

Приложение А.25. Зоны действия источников тепловой энергии. Котельная СДК д. СюровойООО «УУК ЖКХ»

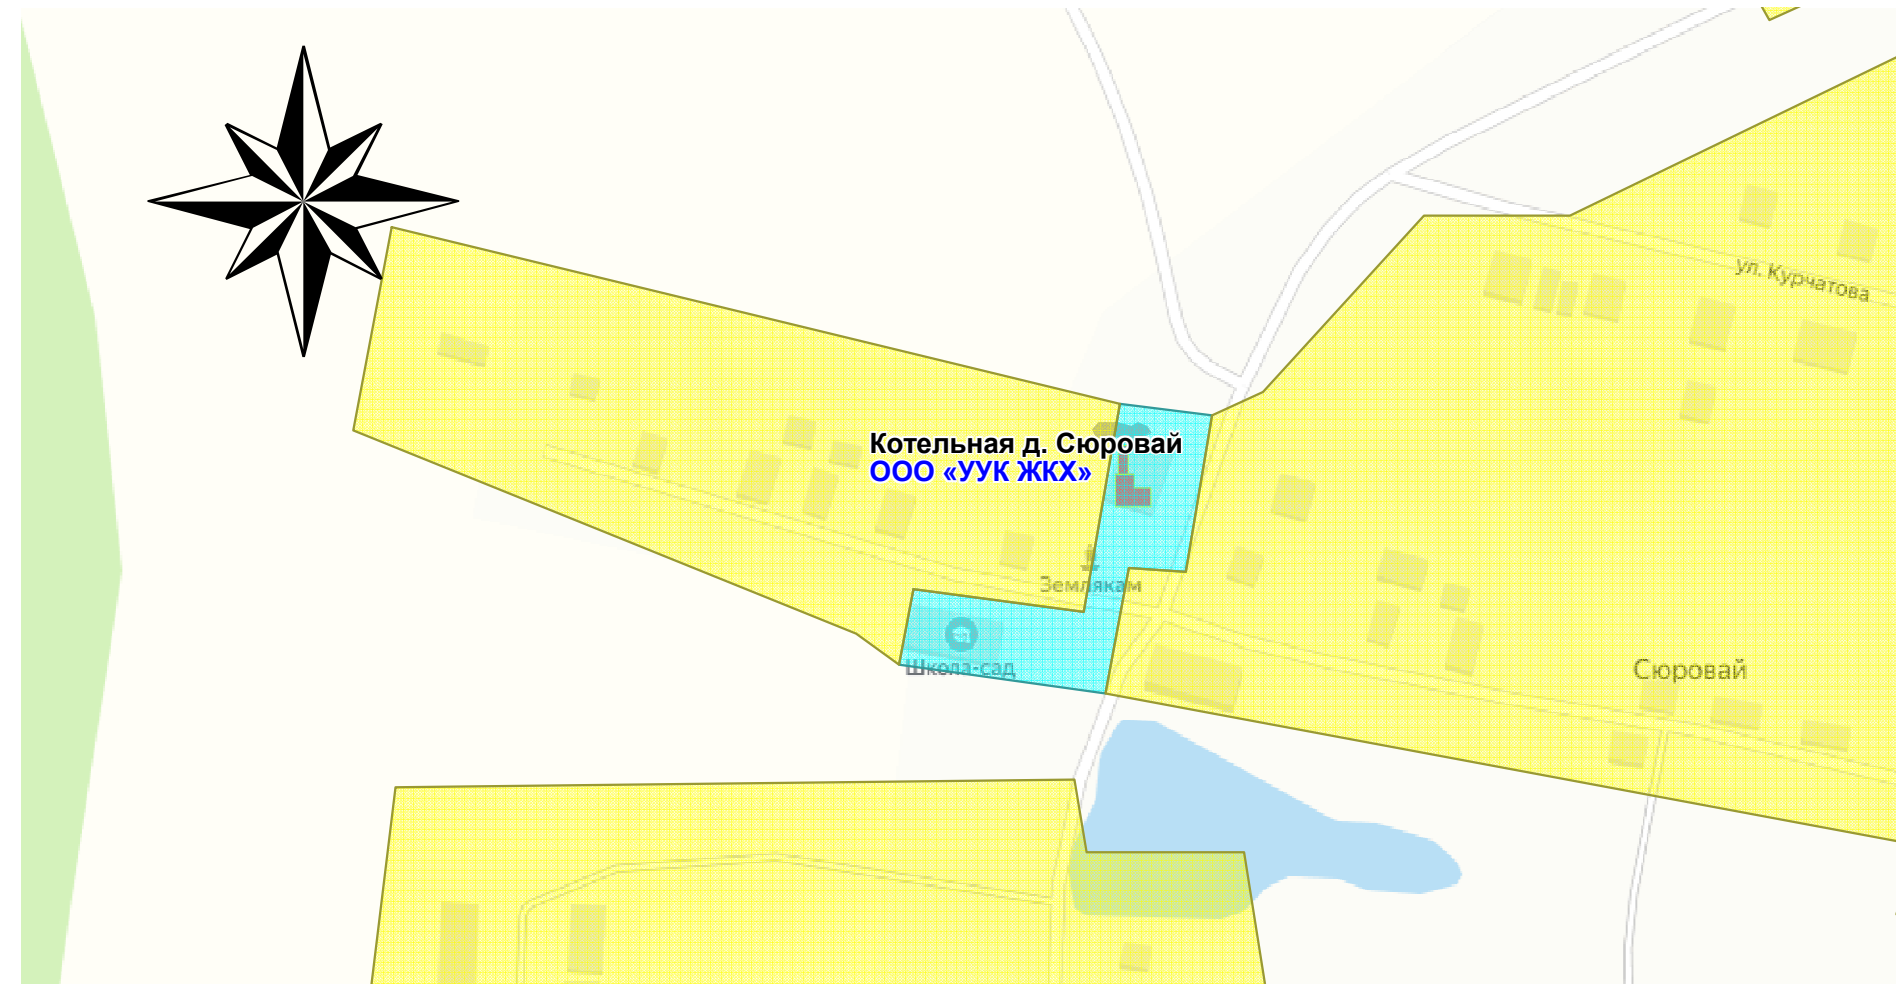


Инв. ¹ подл.	Подп. и дата	Взам. инв. ¹

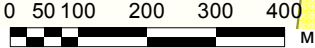

						Д.01.04.23-ОМ.06		
						МО «Муниципальный округ Увинский район Удмуртской Республики»		
Изм.	Кол.у	Лист	¹ док.	Подп.	Дата	Схема теплоснабжения МО «Муниципальный округ Увинский район УР» на период 2023-2033 гг.	Стадия	Лист
								Листов
						Приложение А.25. Зоны действия источников тепловой энергии. Котельная СДК д. Сюровой ООО "УУК ЖКХ" 2023г.	АНО «Центр энергосбережения УР»	


Приложение А.26. Зоны действия источников тепловой энергии. Котельная с. Ува-Тукля ООО «УУК ЖКХ»

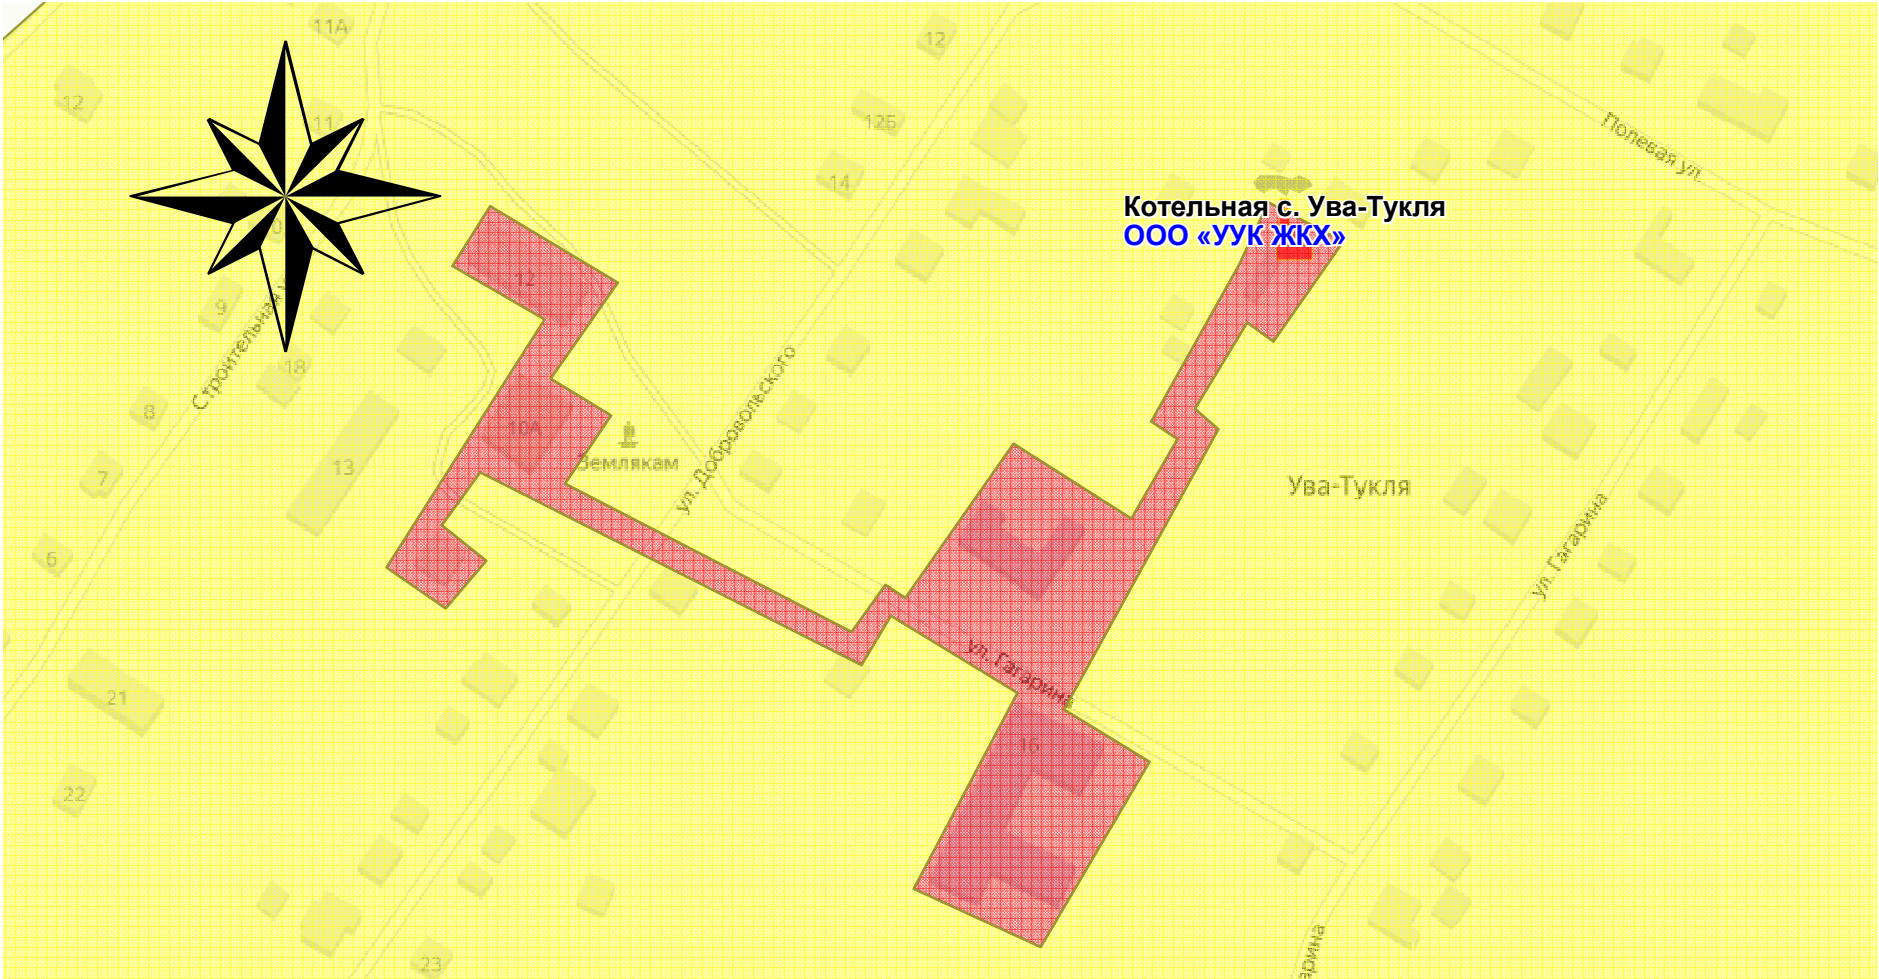

Инв. ¹ подл.	Подп. и дата	Взам. инв. ¹

						Д.01.04.23-ОМ.06		
						МО «Муниципальный округ Увинский район Удмуртской Республики»		
Изм.	Кол.у	Лист	¹ док.	Подп.	Дата	Схема теплоснабжения МО «Муниципальный округ Увинский район УР» на период 2023-2033 гг.	Стадия	Лист
								Листов
						Приложение А.26. Зоны действия источников тепловой энергии. Котельная с. Ува-Тукля ООО "УУК ЖКХ" 2023г.	АНО «Центр энергосбережения УР»	


Приложение А.27. Зоны действия источников тепловой энергии. Районная котельная п. Ува Котельная базы ООО "УУК ЖКХ" п. Ува Котельная "Престиж" Котельная "Педучилища" п. Ува Котельная "Д/с №5" п. Ува ООО «УУК ЖКХ»

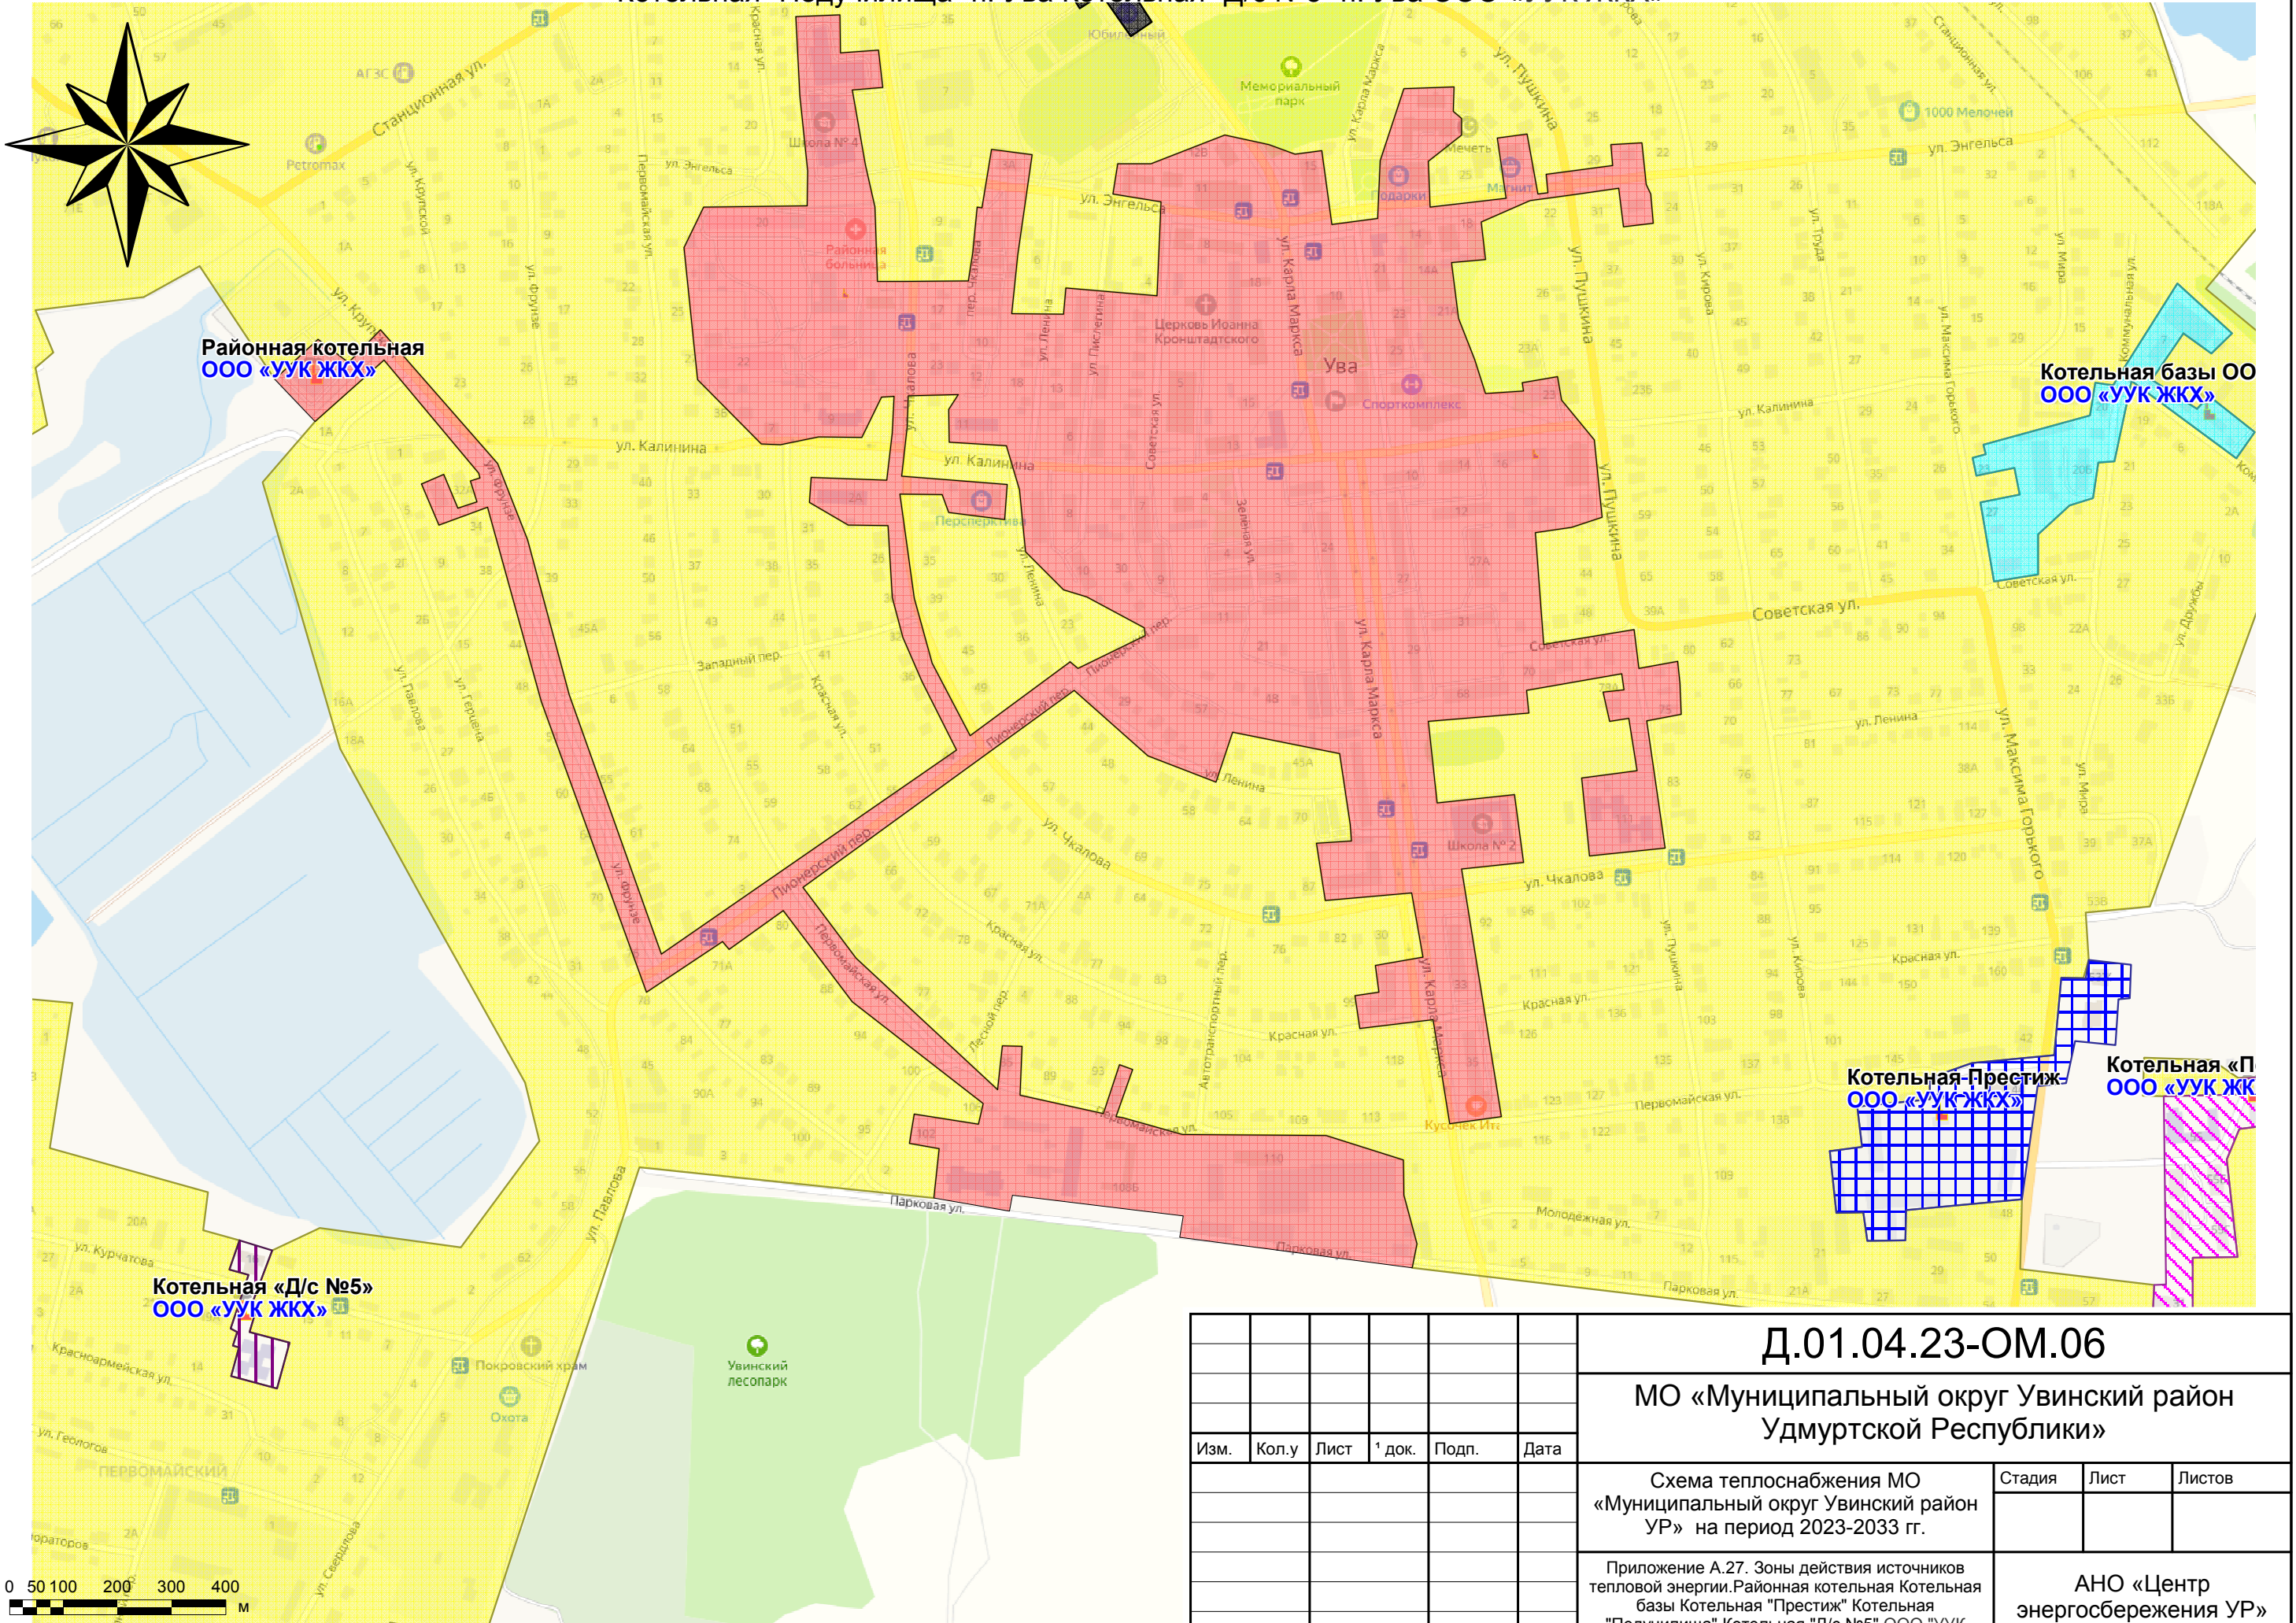

Взам. инв. 1	
Подп. и дата	
Инв. 1 подл.	

						Д.01.04.23-ОМ.06		
						МО «Муниципальный округ Увинский район Удмуртской Республики»		
Изм.	Кол.у	Лист	1 док.	Подп.	Дата	Схема теплоснабжения МО «Муниципальный округ Увинский район УР» на период 2023-2033 гг.	Стадия	Лист
								Листов
						Приложение А.27. Зоны действия источников тепловой энергии. Районная котельная Котельная базы Котельная "Престиж" Котельная "Педучилища" Котельная "Д/с №5" ООО "УУК	АНО «Центр энергосбережения УР»	

Приложение А.28 Зоны действия источников тепловой энергии. Котельная "Школа №1" п. Ува Котельная "Береговая" п. Ува Котельная "Лесозавод" п. Ува Котельная "Д/с №6 п. Ува (ТКУ-300) Котельная "Стадион" п. Ува ООО «УУК ЖКХ»

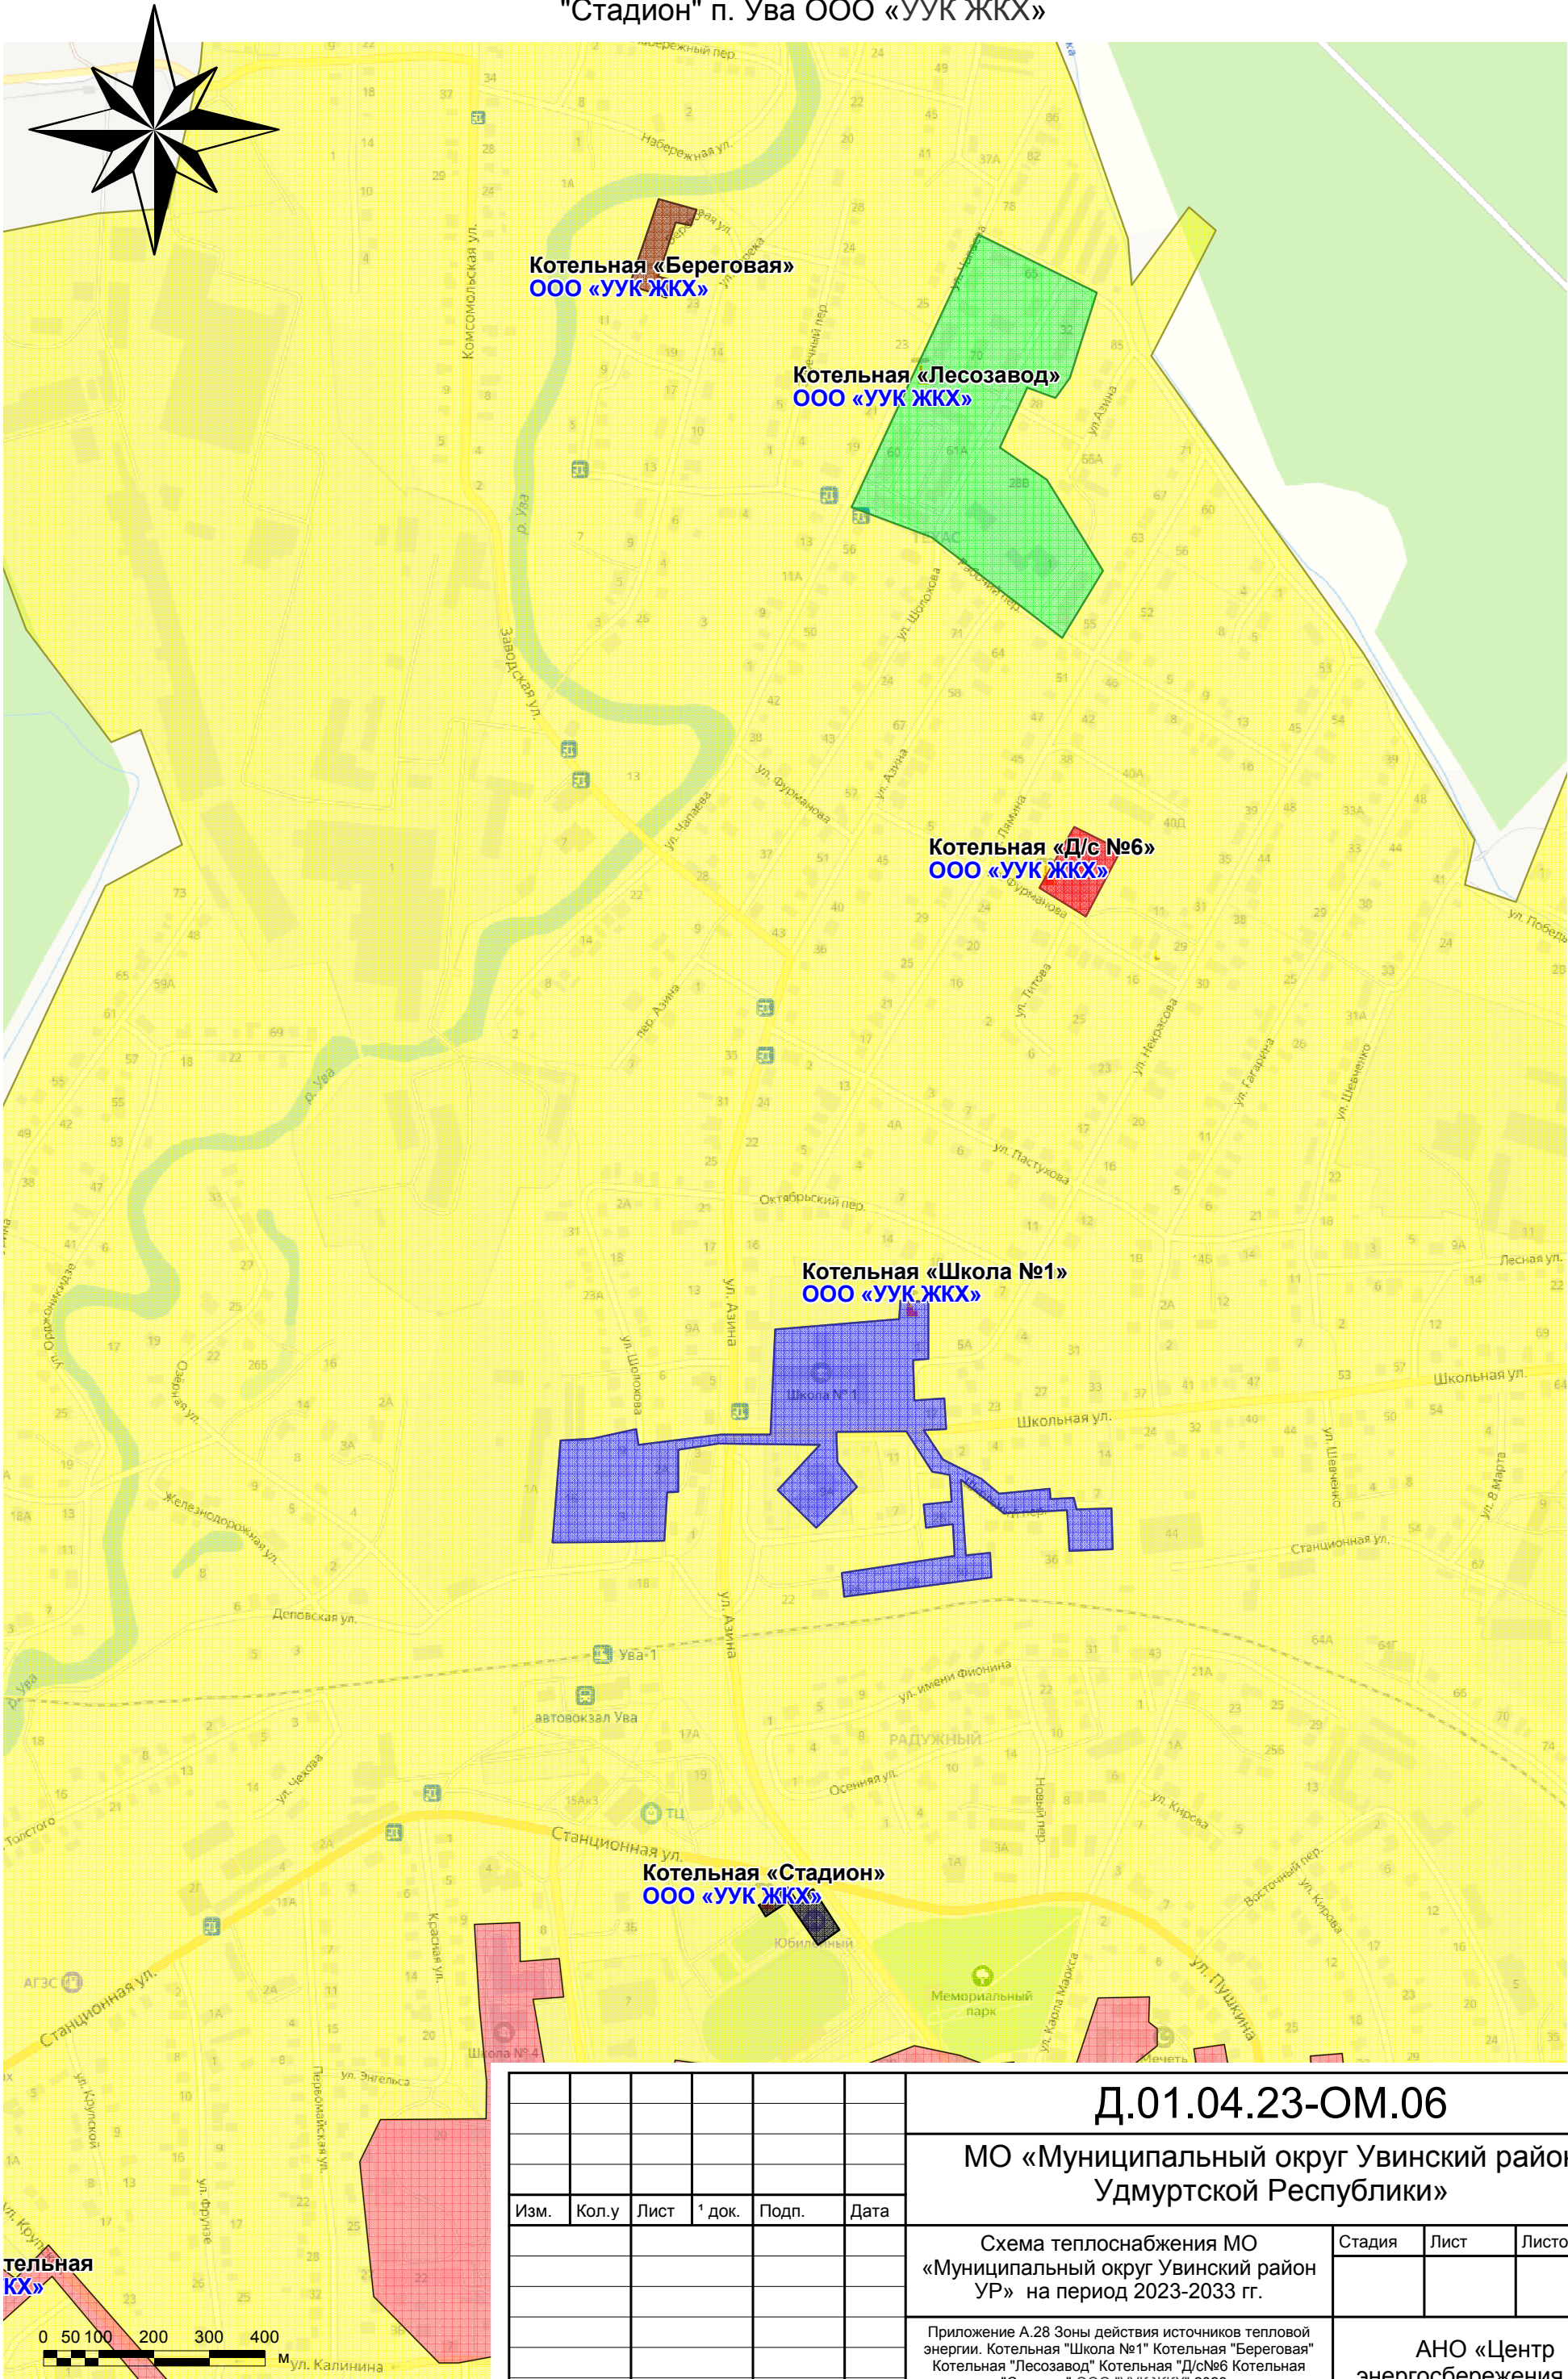

Изм.	Кол.у	Лист	¹ док.	Подп.	Дата

Д.01.04.23-ОМ.06

МО «Муниципальный округ Увинский район
Удмуртской Республики»


Схема теплоснабжения МО
«Муниципальный округ Увинский район
УР» на период 2023-2033 гг.

Приложение А.28 Зоны действия источников тепловой
энергии. Котельная "Школа №1" Котельная "Береговая"
Котельная "Лесозавод" Котельная "Д/с№6 Котельная
"Стадион" ООО "УУК ЖКХ" 2023г.

Стадия	Лист	Листов

АНО «Центр
энергосбережения УР»

Приложение А.29 Зоны действия источников тепловой энергии. Котельная "РЭС-1" п. Ува
Котельная "РЭС-2" п. Ува ООО «УУК ЖКХ» Котельная "Санаторий Ува" п. Ува ООО «Санаторий Ува»


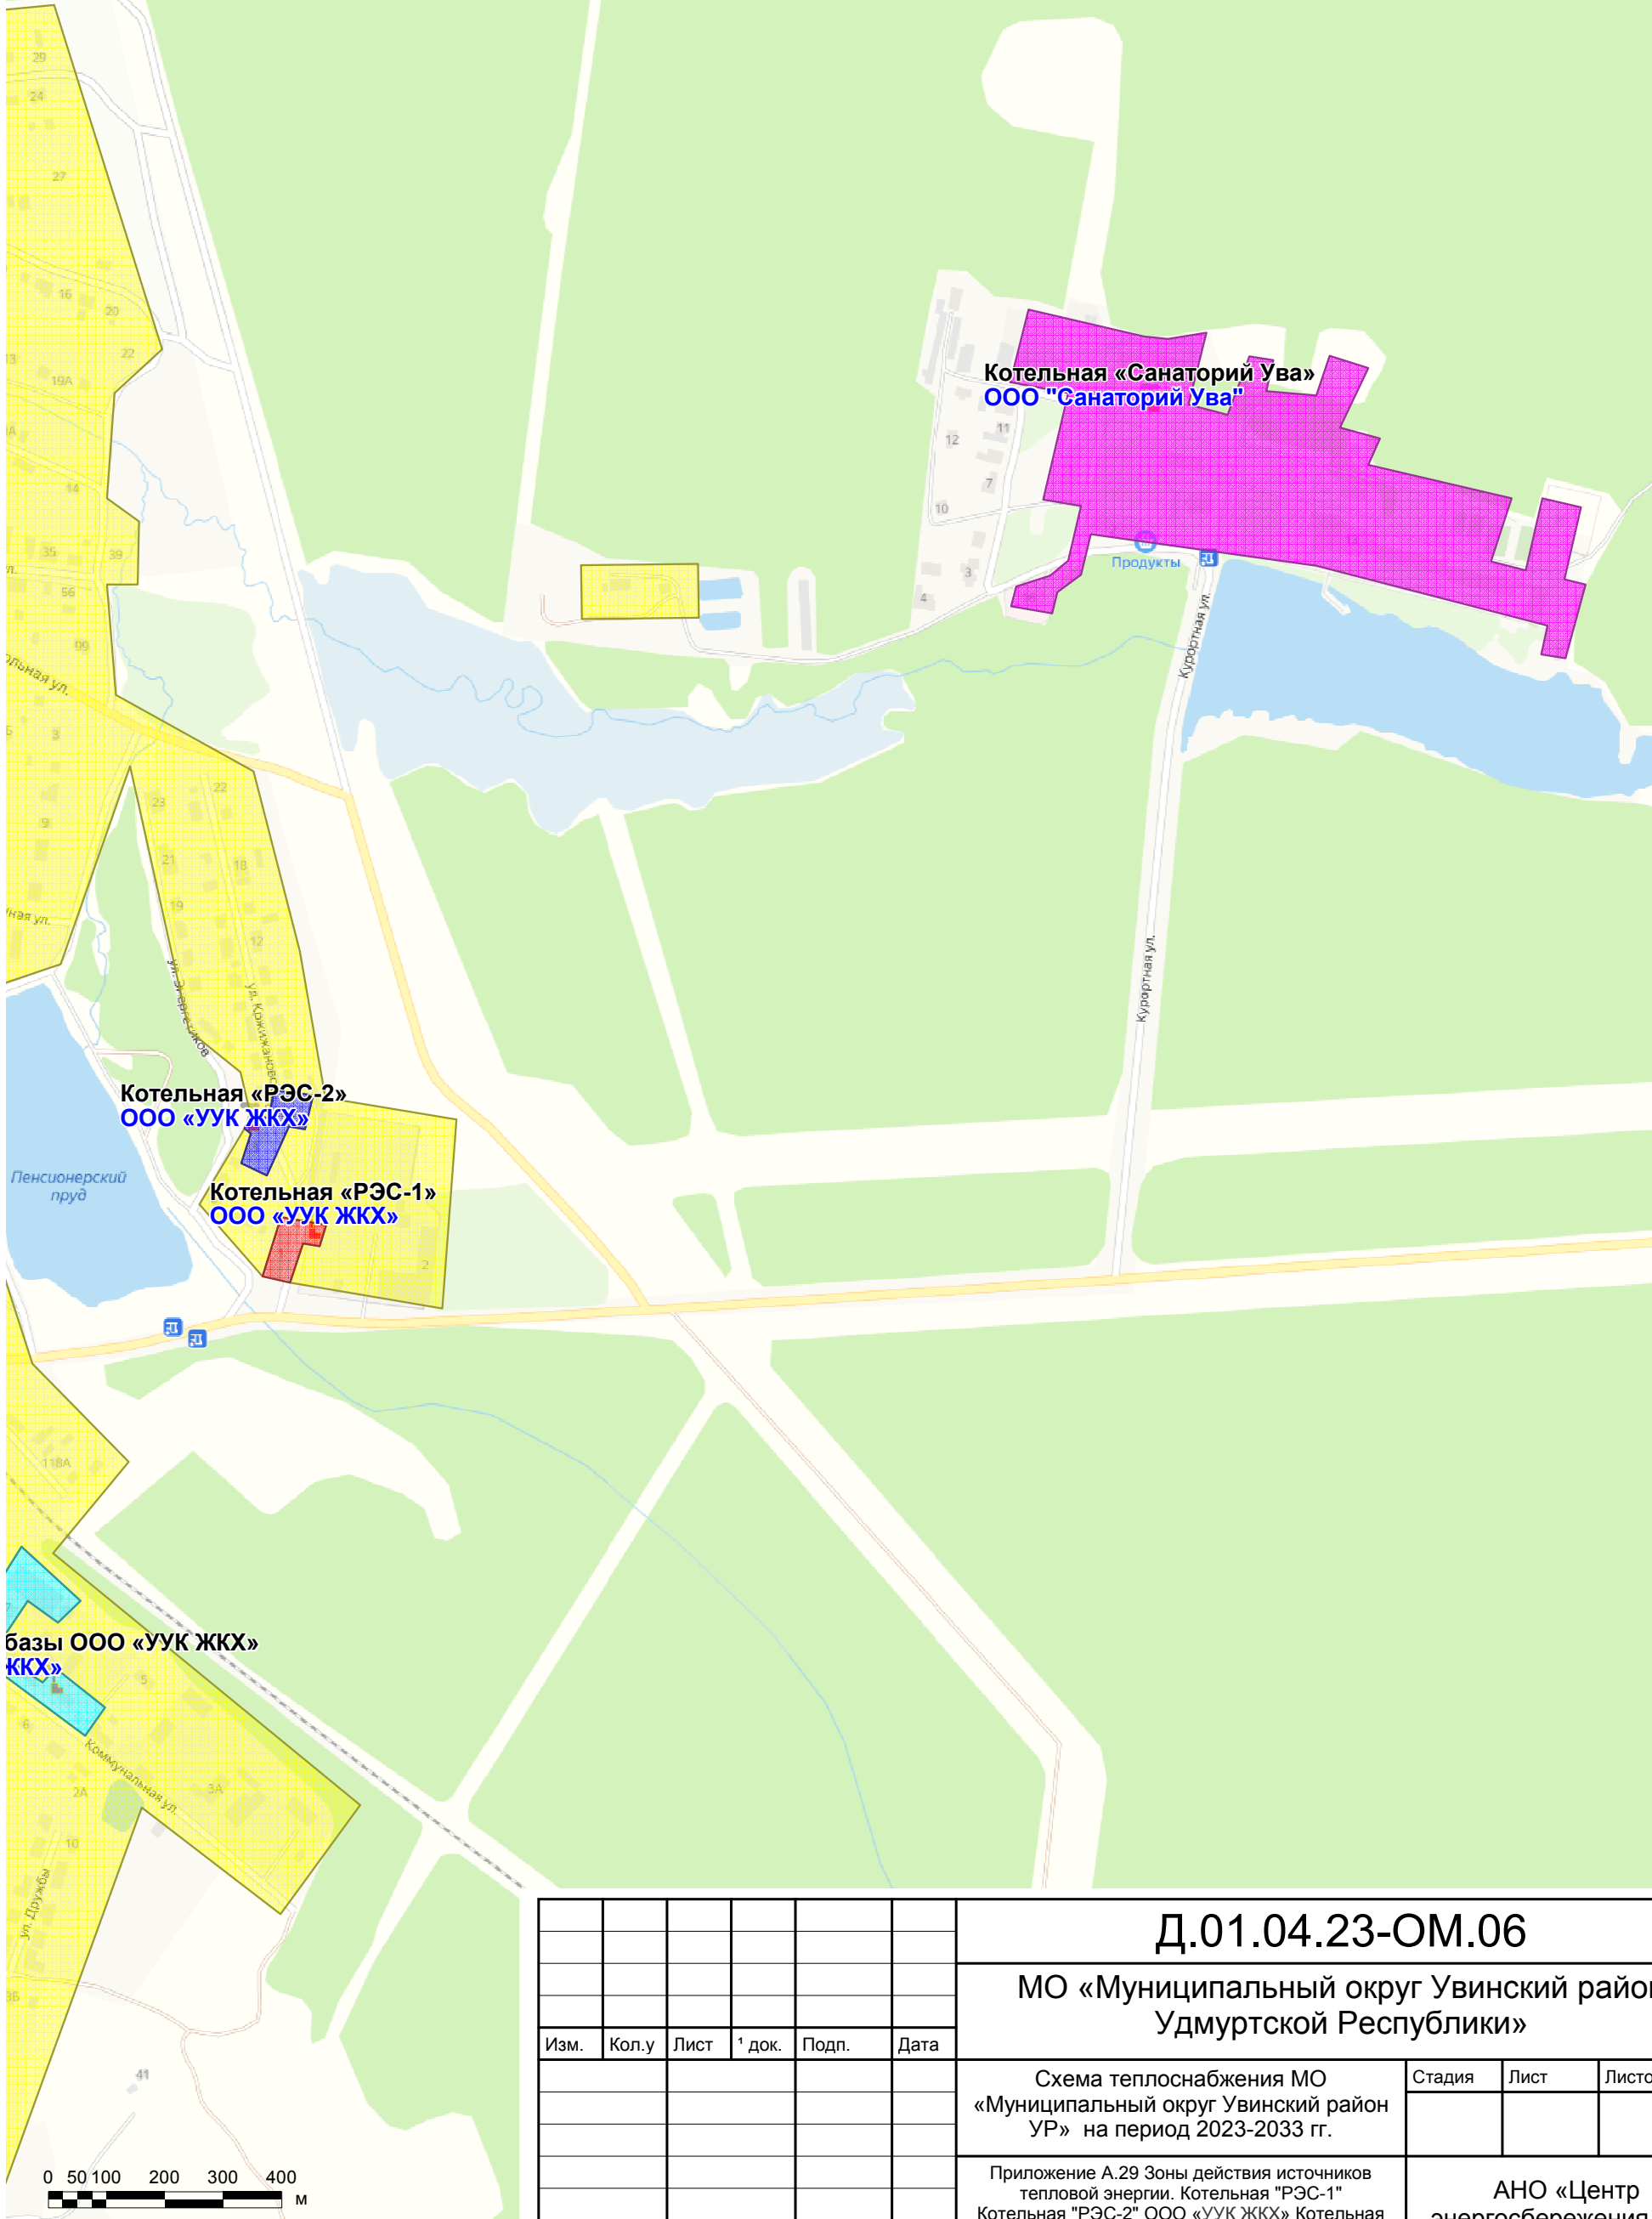


Инов. 1 подл.	Подп. и дата	Взам. инв. 1

Изм.	Кол.у	Лист	1 док.	Подп.	Дата

Д.01.04.23-ОМ.06			
МО «Муниципальный округ Увинский район Удмуртской Республики»			
Схема теплоснабжения МО «Муниципальный округ Увинский район УР» на период 2023-2033 гг.	Стадия	Лист	Листов
Приложение А.29 Зоны действия источников тепловой энергии. Котельная "РЭС-1" Котельная "РЭС-2" ООО «УУК ЖКХ» Котельная "Санаторий Ува" ООО «Санаторий Ува»		АНО «Центр энергосбережения УР»	

Приложение А.30 Зоны действия источников тепловой энергии. Котельная "СПТУ-37" п. Ува Котельная мкр. "Южный" п. Ува Котельная СЮТ "Спутник" п. Ува ООО «УУК ЖКХ»

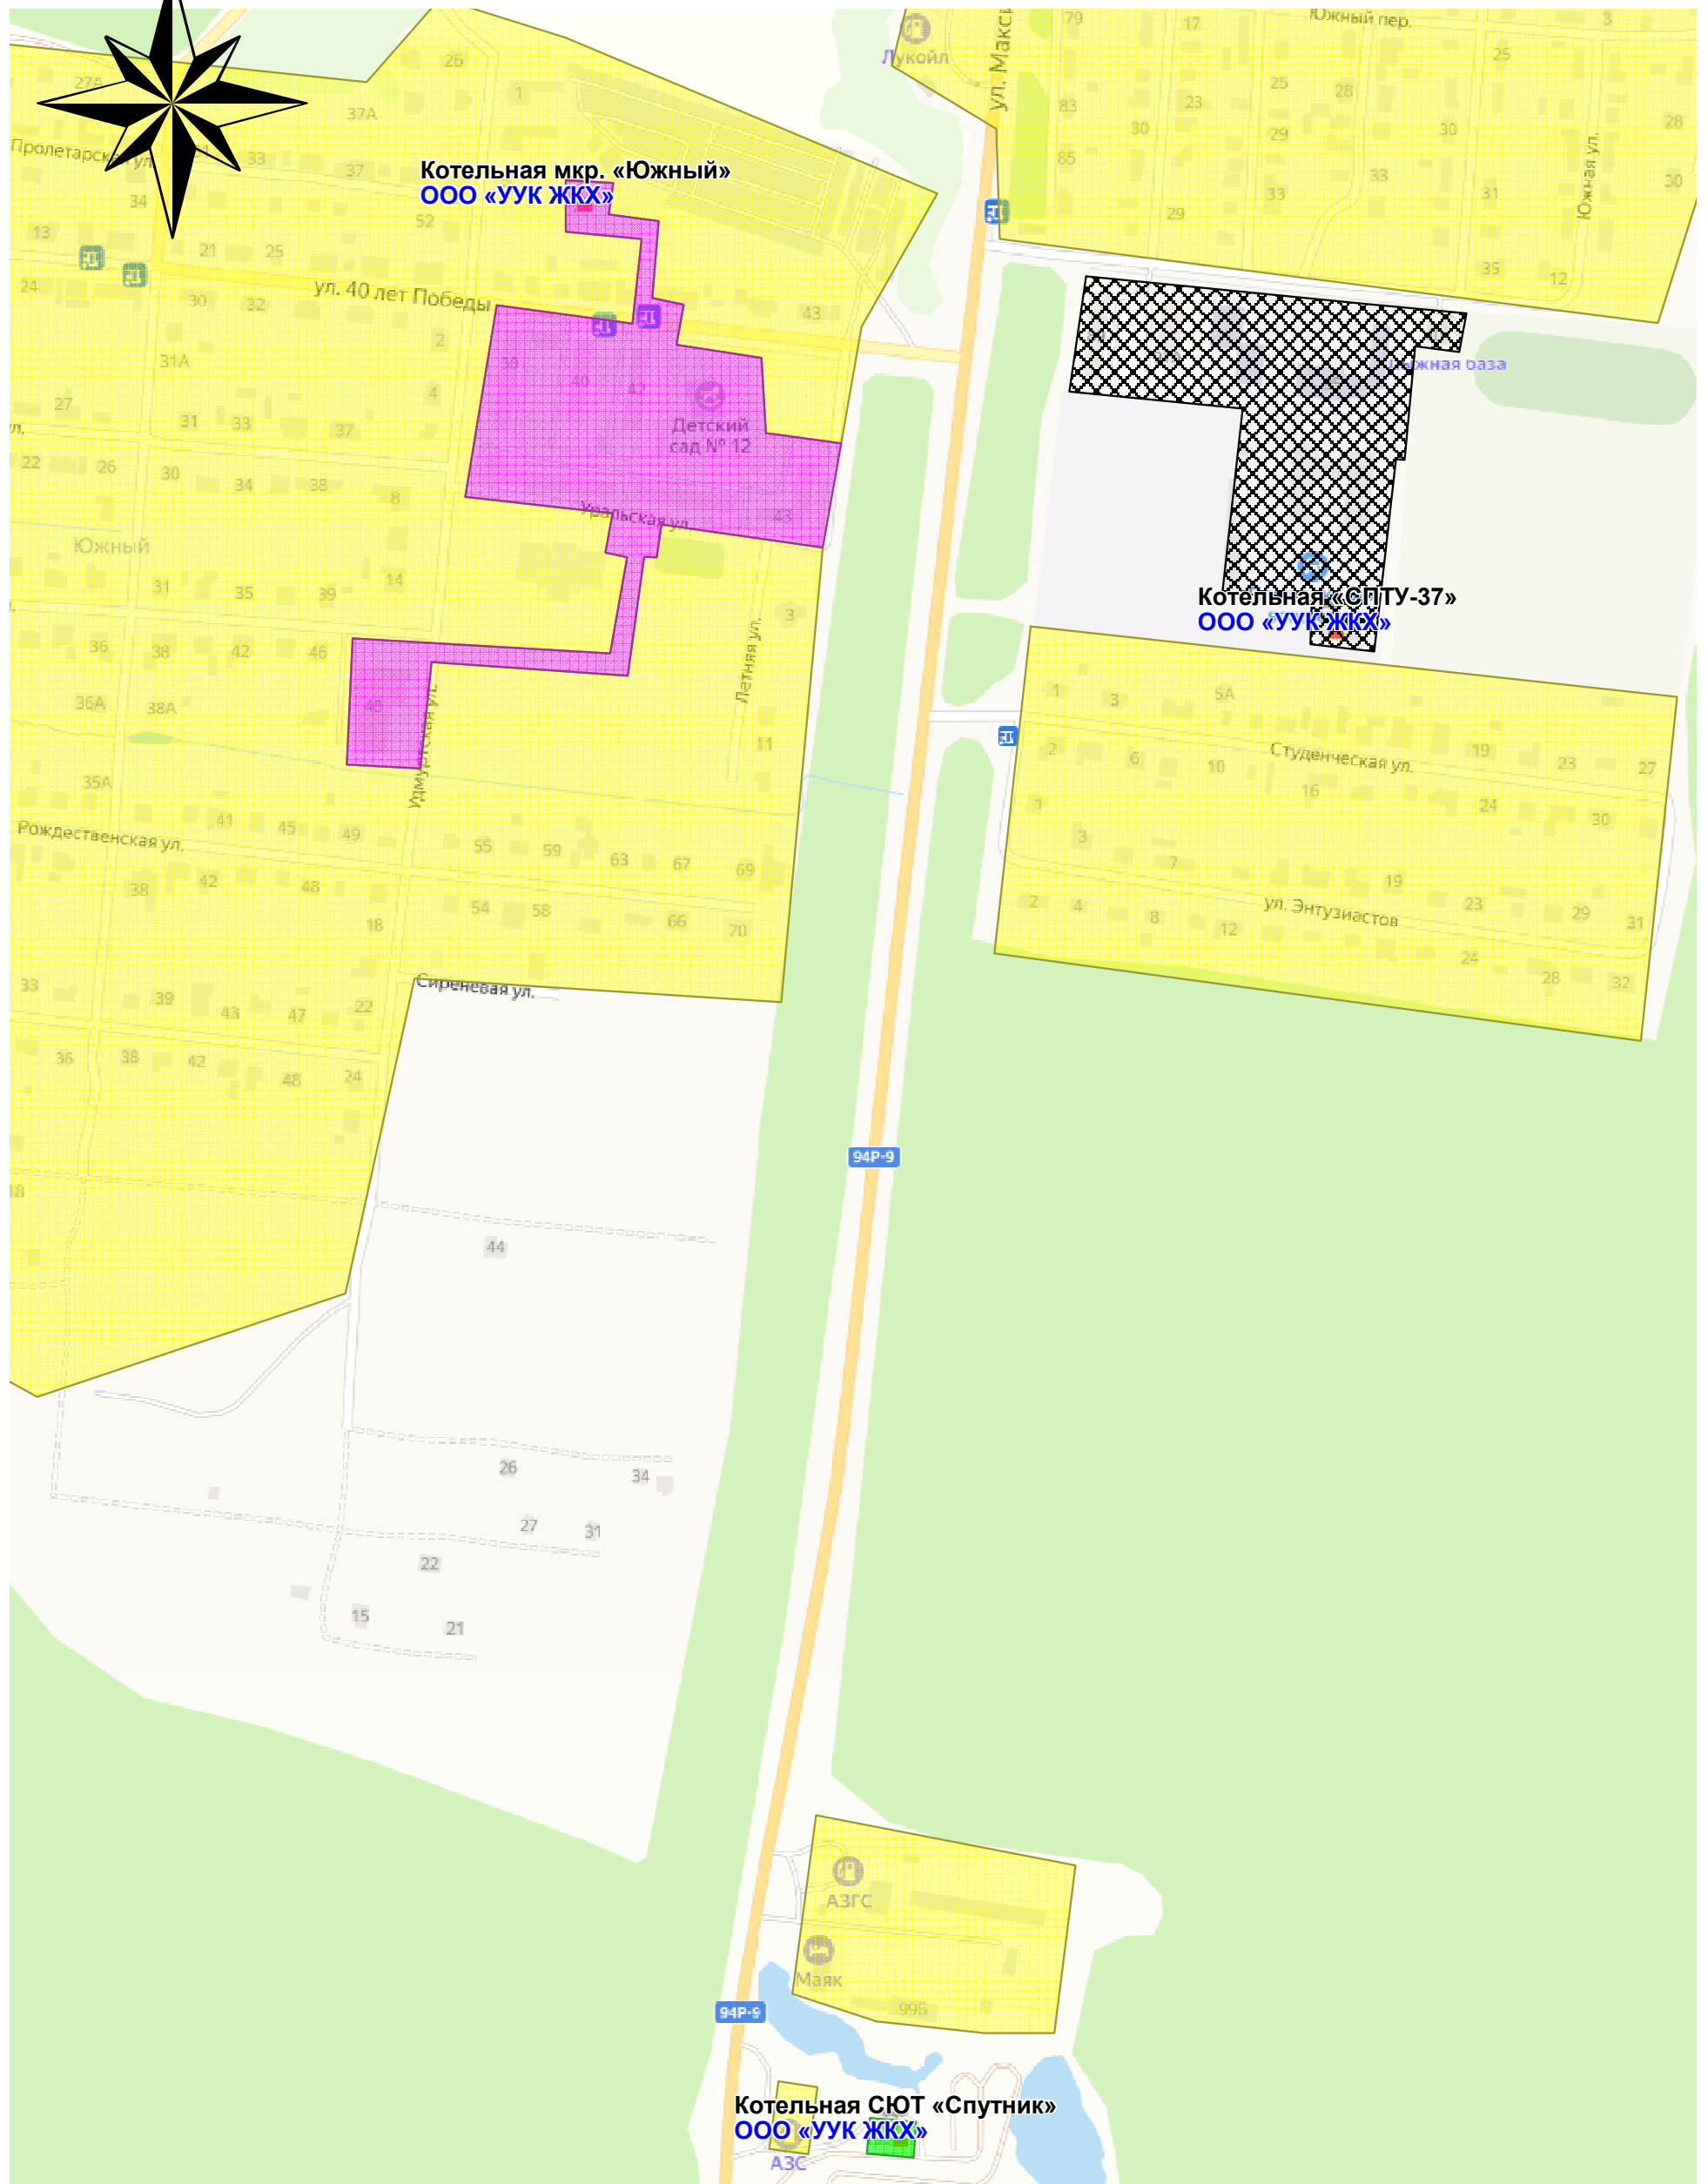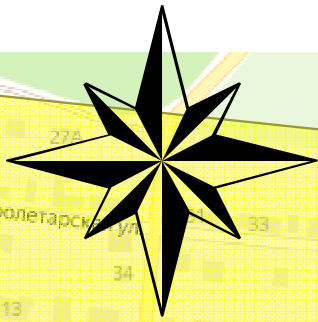

Изм.	Коп.у	Лист	¹ док.	Подп.	Дата

Д.01.04.23-ОМ.06

МО «Муниципальный округ Увинский район
Удмуртской Республики»

Схема теплоснабжения МО
«Муниципальный округ Увинский район
УР» на период 2023-2033 гг.

Приложение А.30 Зоны действия источников
тепловой энергии. Котельная "СПТУ-37" п. Ува
Котельная мкр. "Южный" п. Ува Котельная СЮТ
"Спутник" п. Ува ООО «УУК ЖКХ»


Стадия	Лист	Листов
--------	------	--------

--	--	--

АНО «Центр
энергосбережения УР»

Инв. ¹ подл.	Подп. и дата	Взам. инв. ¹

Приложение А.31. Зоны действия источников тепловой энергии.
Котельная ТКУ-300 "Д/с №8 п. Ува ООО «УУК ЖКХ»

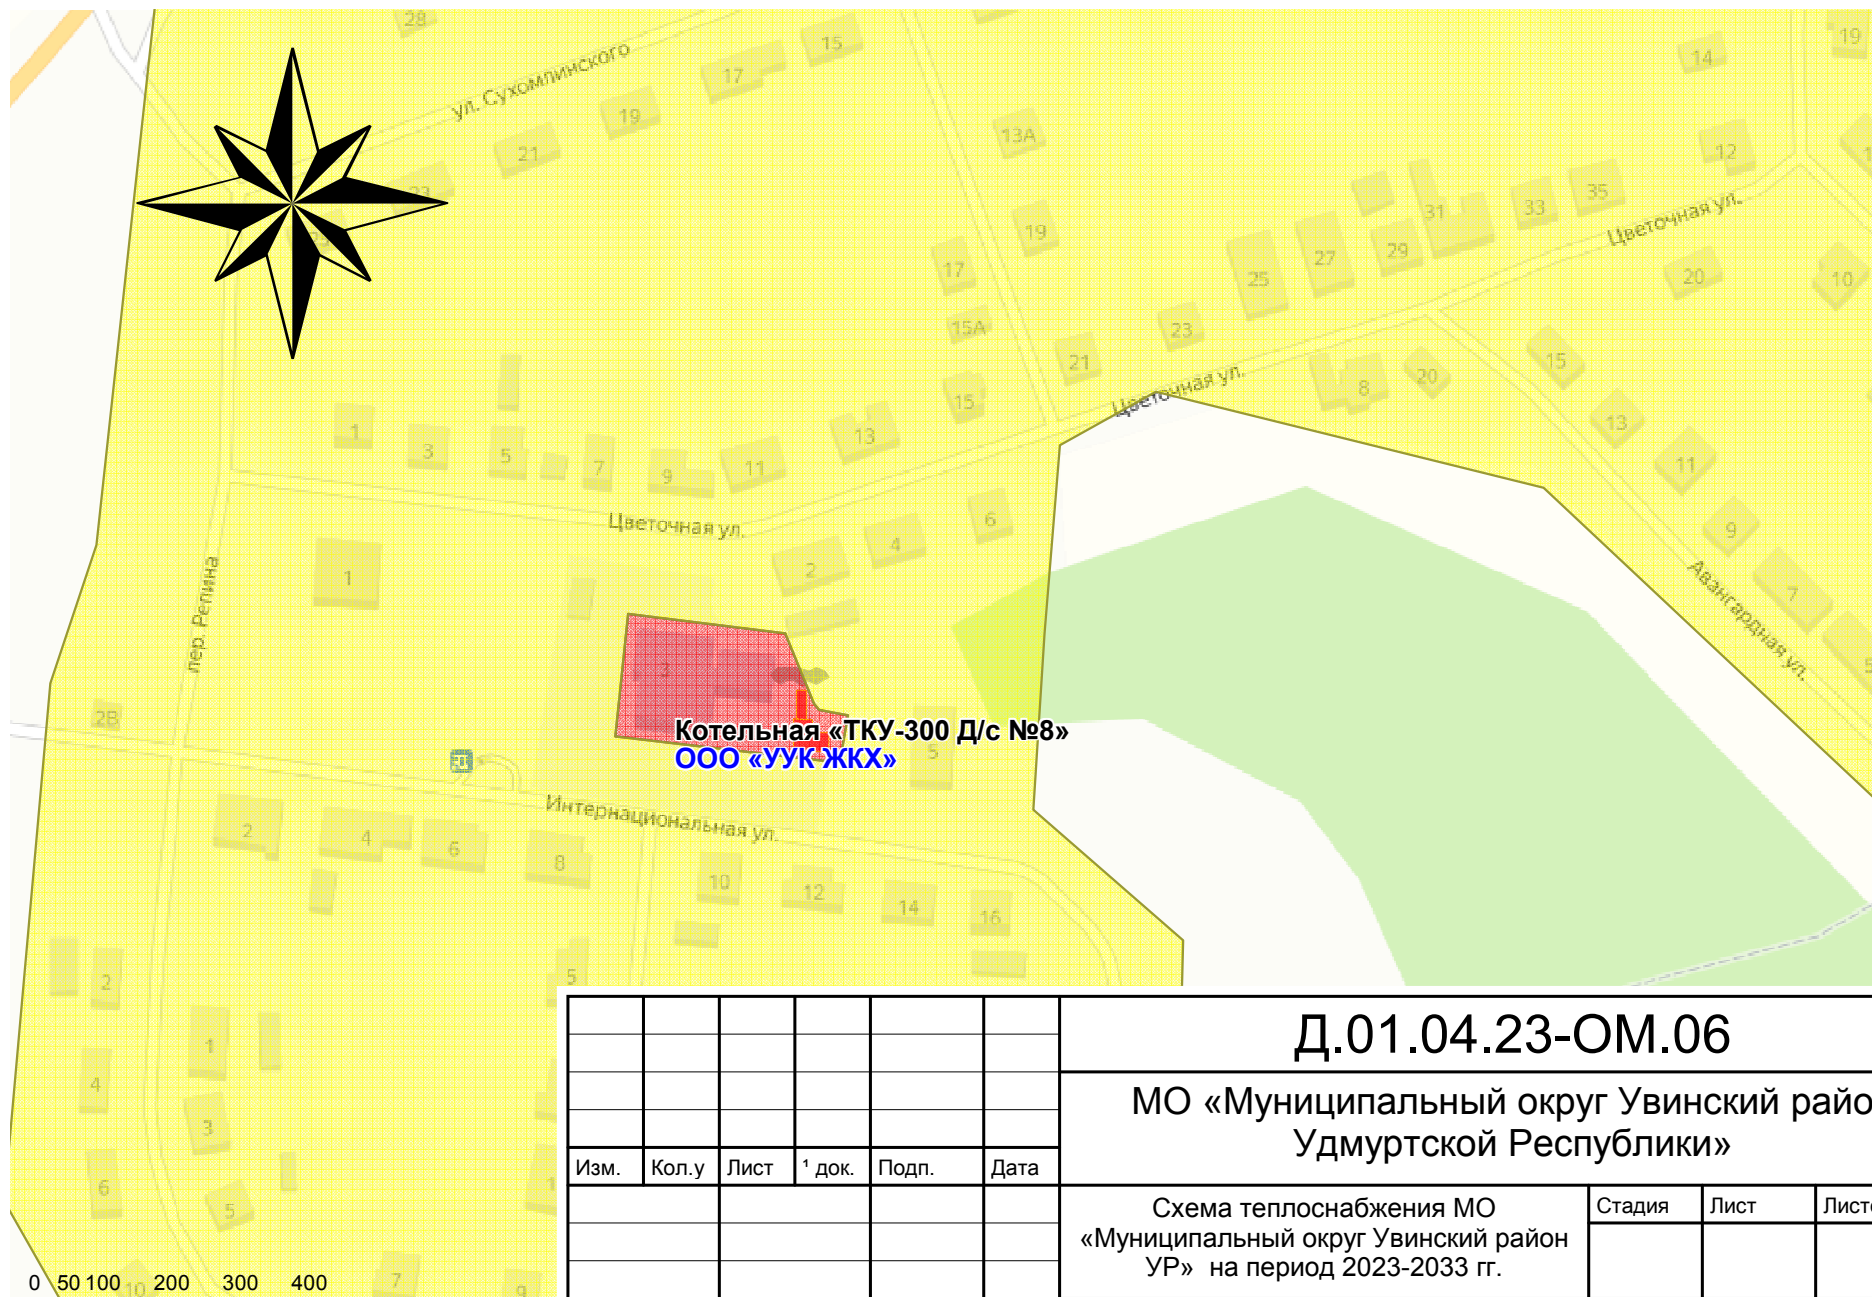

Изм.	Кол.у	Лист	¹ док.	Подп.	Дата

Д.01.04.23-ОМ.06

МО «Муниципальный округ Увинский район
Удмуртской Республики»

Схема теплоснабжения МО
«Муниципальный округ Увинский район
УР» на период 2023-2033 гг.


Стадия Лист Листов

Приложение А.31. Зоны действия источников
тепловой энергии. Котельная ТКУ-300 "Д/с №8 п.
Ува ООО "УУК ЖКХ" 2023г.

АНО «Центр
энергосбережения УР»

Взам. инв. ¹	
Подп. и дата	
Инв. ¹ подл.	

Приложение А.32. Зоны действия источников тепловой энергии.
Котельная детсада Братская «ТКУ-300» ООО «УУК ЖКХ»

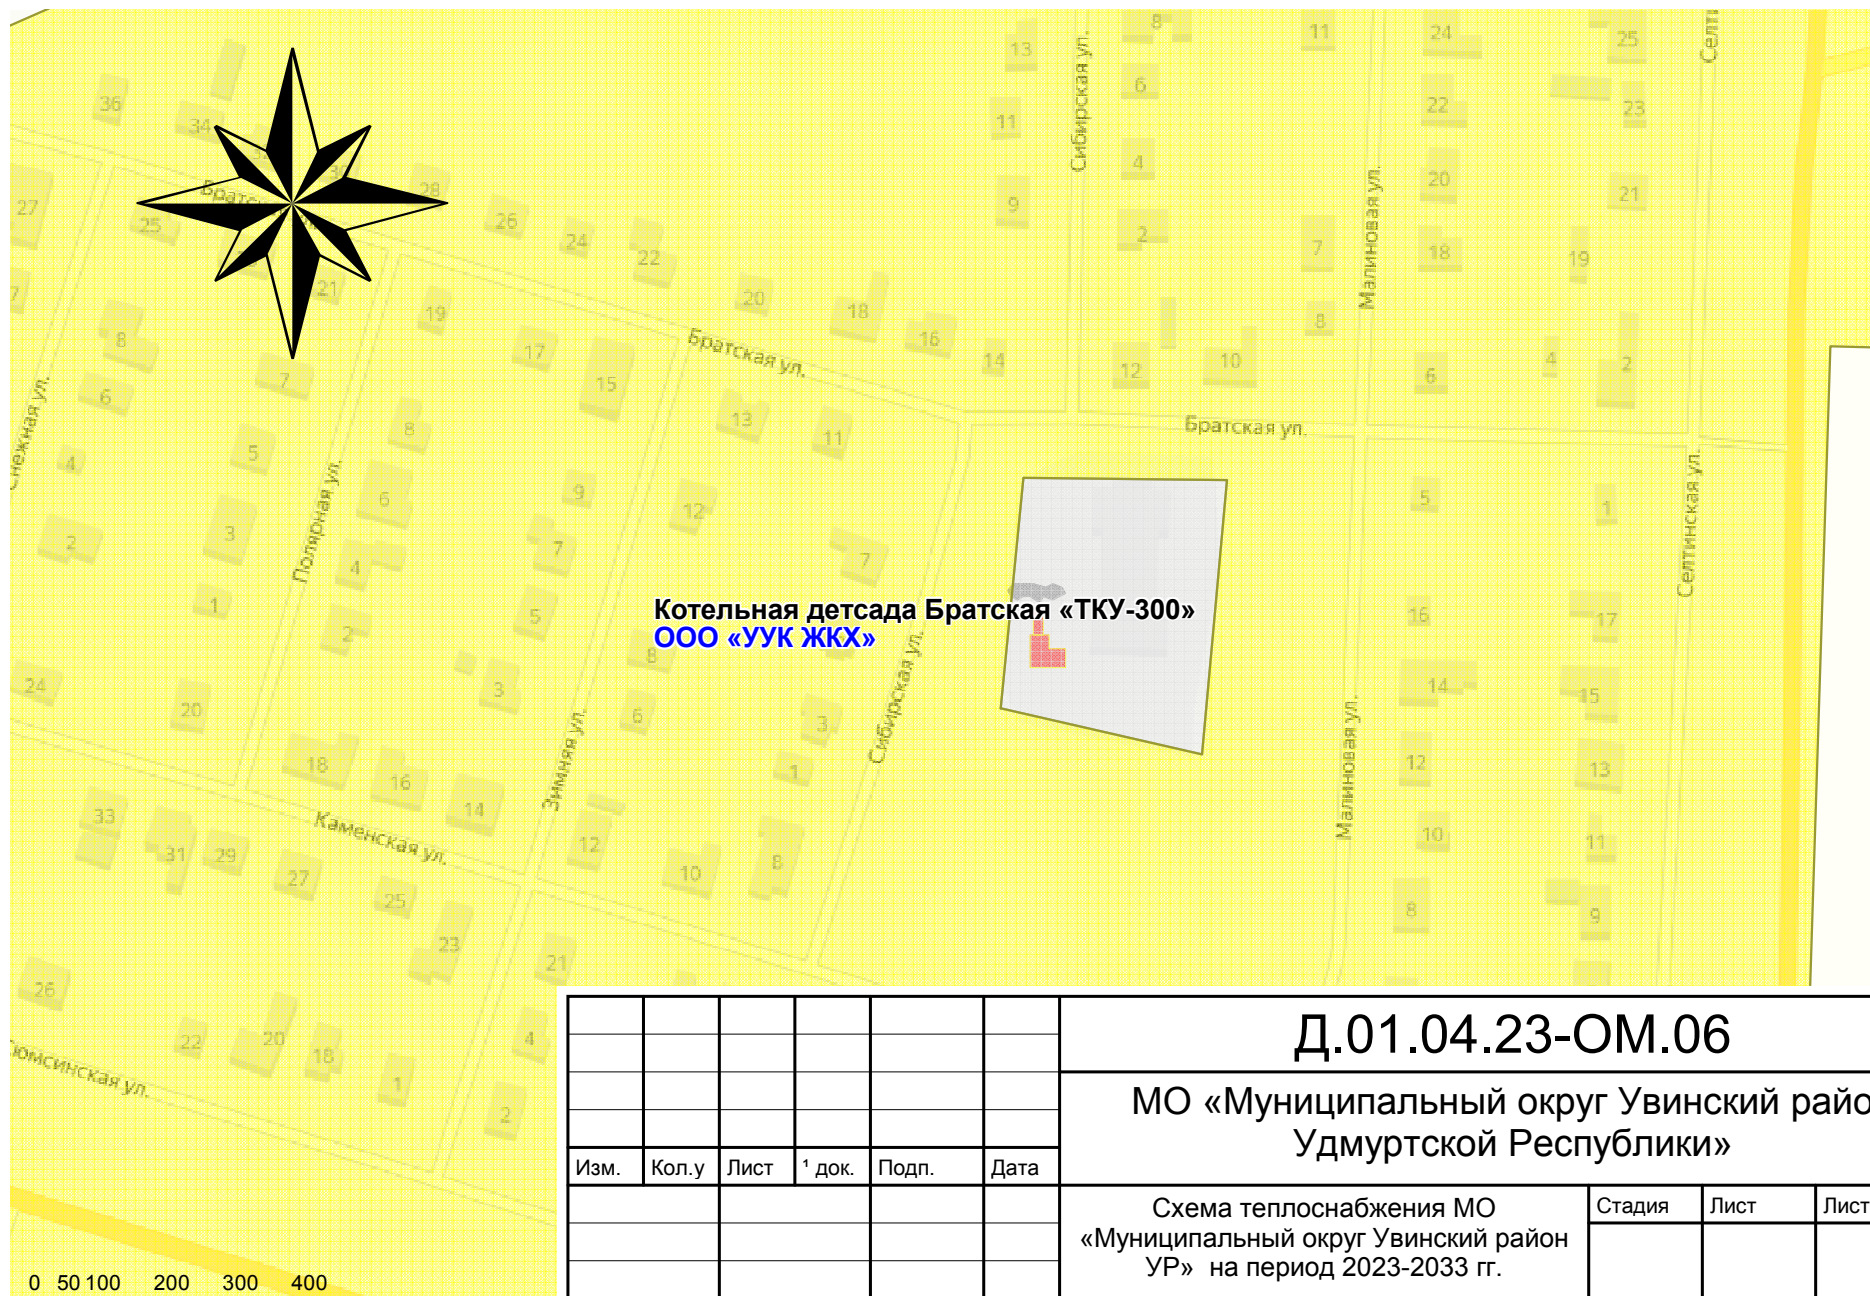


Котельная детсада Братская «ТКУ-300»
ООО «УУК ЖКХ»

						Д.01.04.23-ОМ.06		
						МО «Муниципальный округ Увинский район Удмуртской Республики»		
Изм.	Кол.у	Лист	¹ док.	Подп.	Дата	Схема теплоснабжения МО «Муниципальный округ Увинский район УР» на период 2023-2033 гг.	Стадия	Лист
								Листов
						Приложение А.32. Зоны действия источников тепловой энергии. Котельная детсада Братская «ТКУ-300»п. Ува ООО "УУК ЖКХ" 2023г.	АНО «Центр энергосбережения УР»	


Взам. инв. ¹	
Подп. и дата	
Инв. ¹ подл.	

Приложение А.33. Зоны действия источников тепловой энергии.
Котельная ТКУ-400 с. Подмой ООО «УУК ЖКХ»

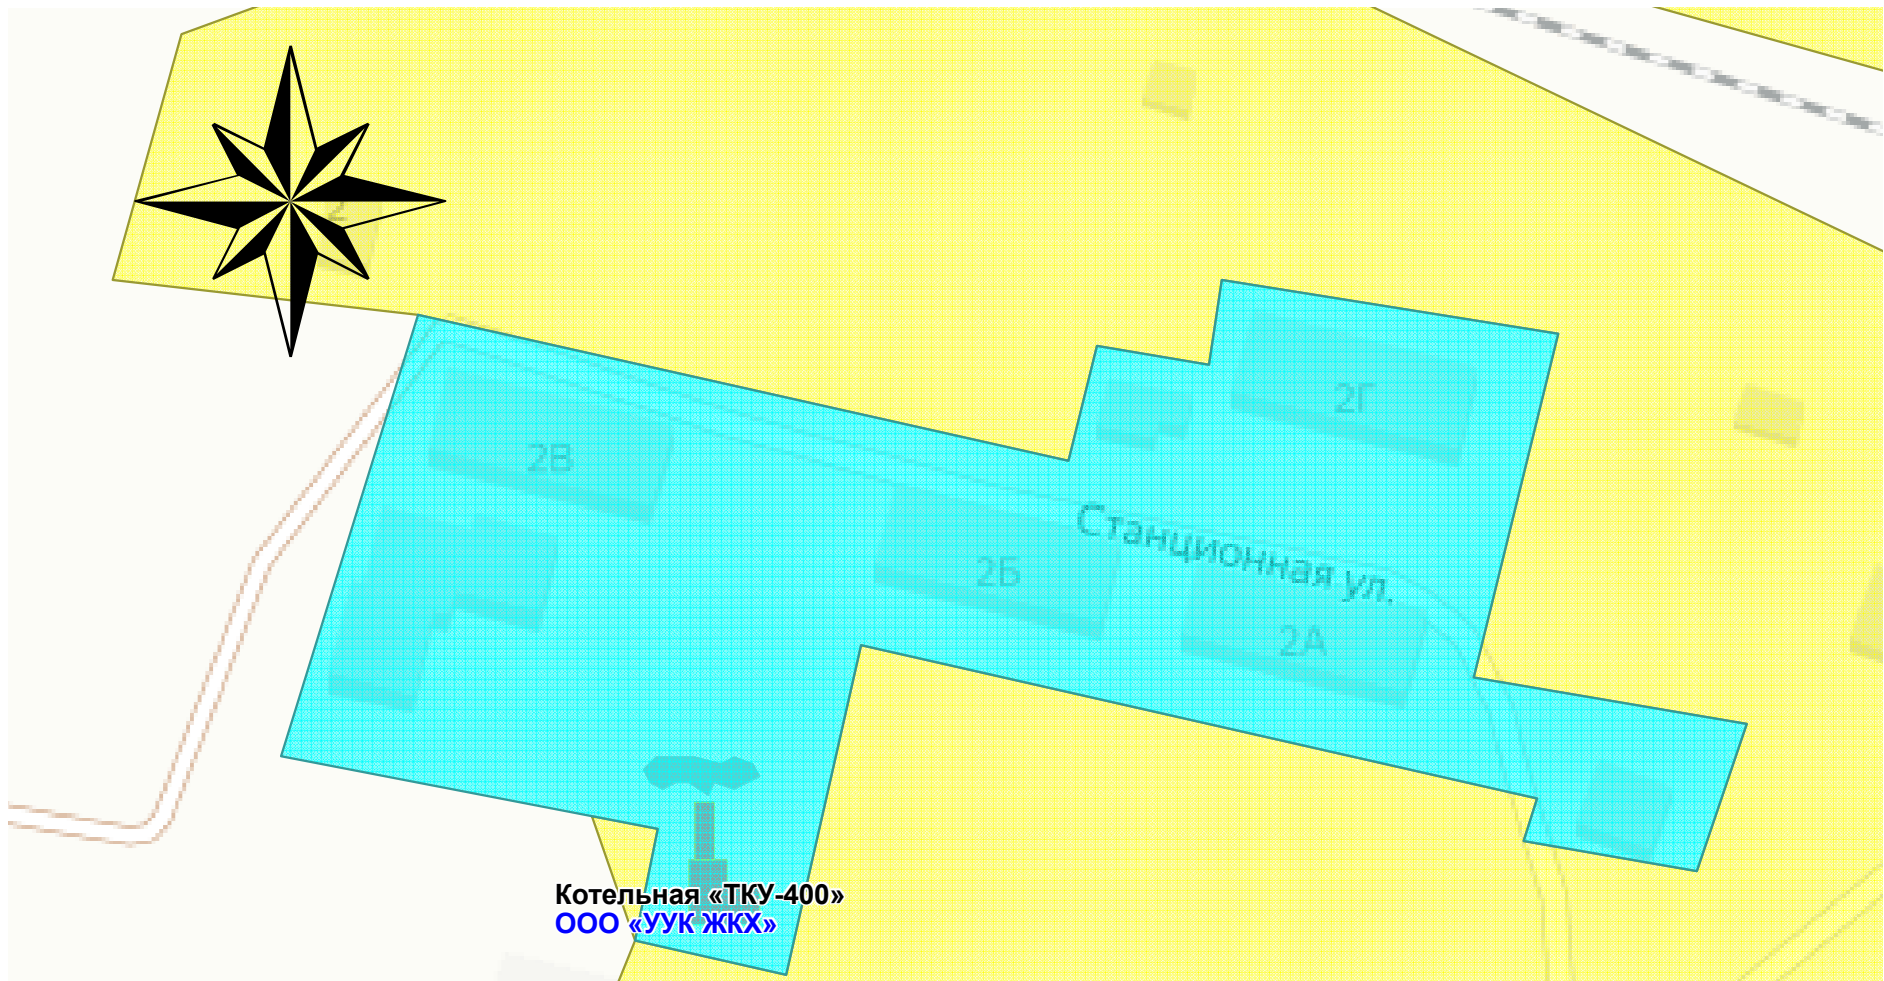

Взам. инв. ¹	
Подп. и дата	
Инв. ¹ подл.	


						Д.01.04.23-ОМ.06				
						МО «Муниципальный округ Увинский район Удмуртской Республики»				
Изм.	Кол.у	Лист	¹ док.	Подп.	Дата					
						Схема теплоснабжения МО «Муниципальный округ Увинский район УР» на период 2023-2033 гг.		Стадия	Лист	Листов
						Приложение А.33. Зоны действия источников тепловой энергии. Котельная ТКУ-400 с. Подмой ООО «УУК ЖКХ»		АНО «Центр энергосбережения УР»		

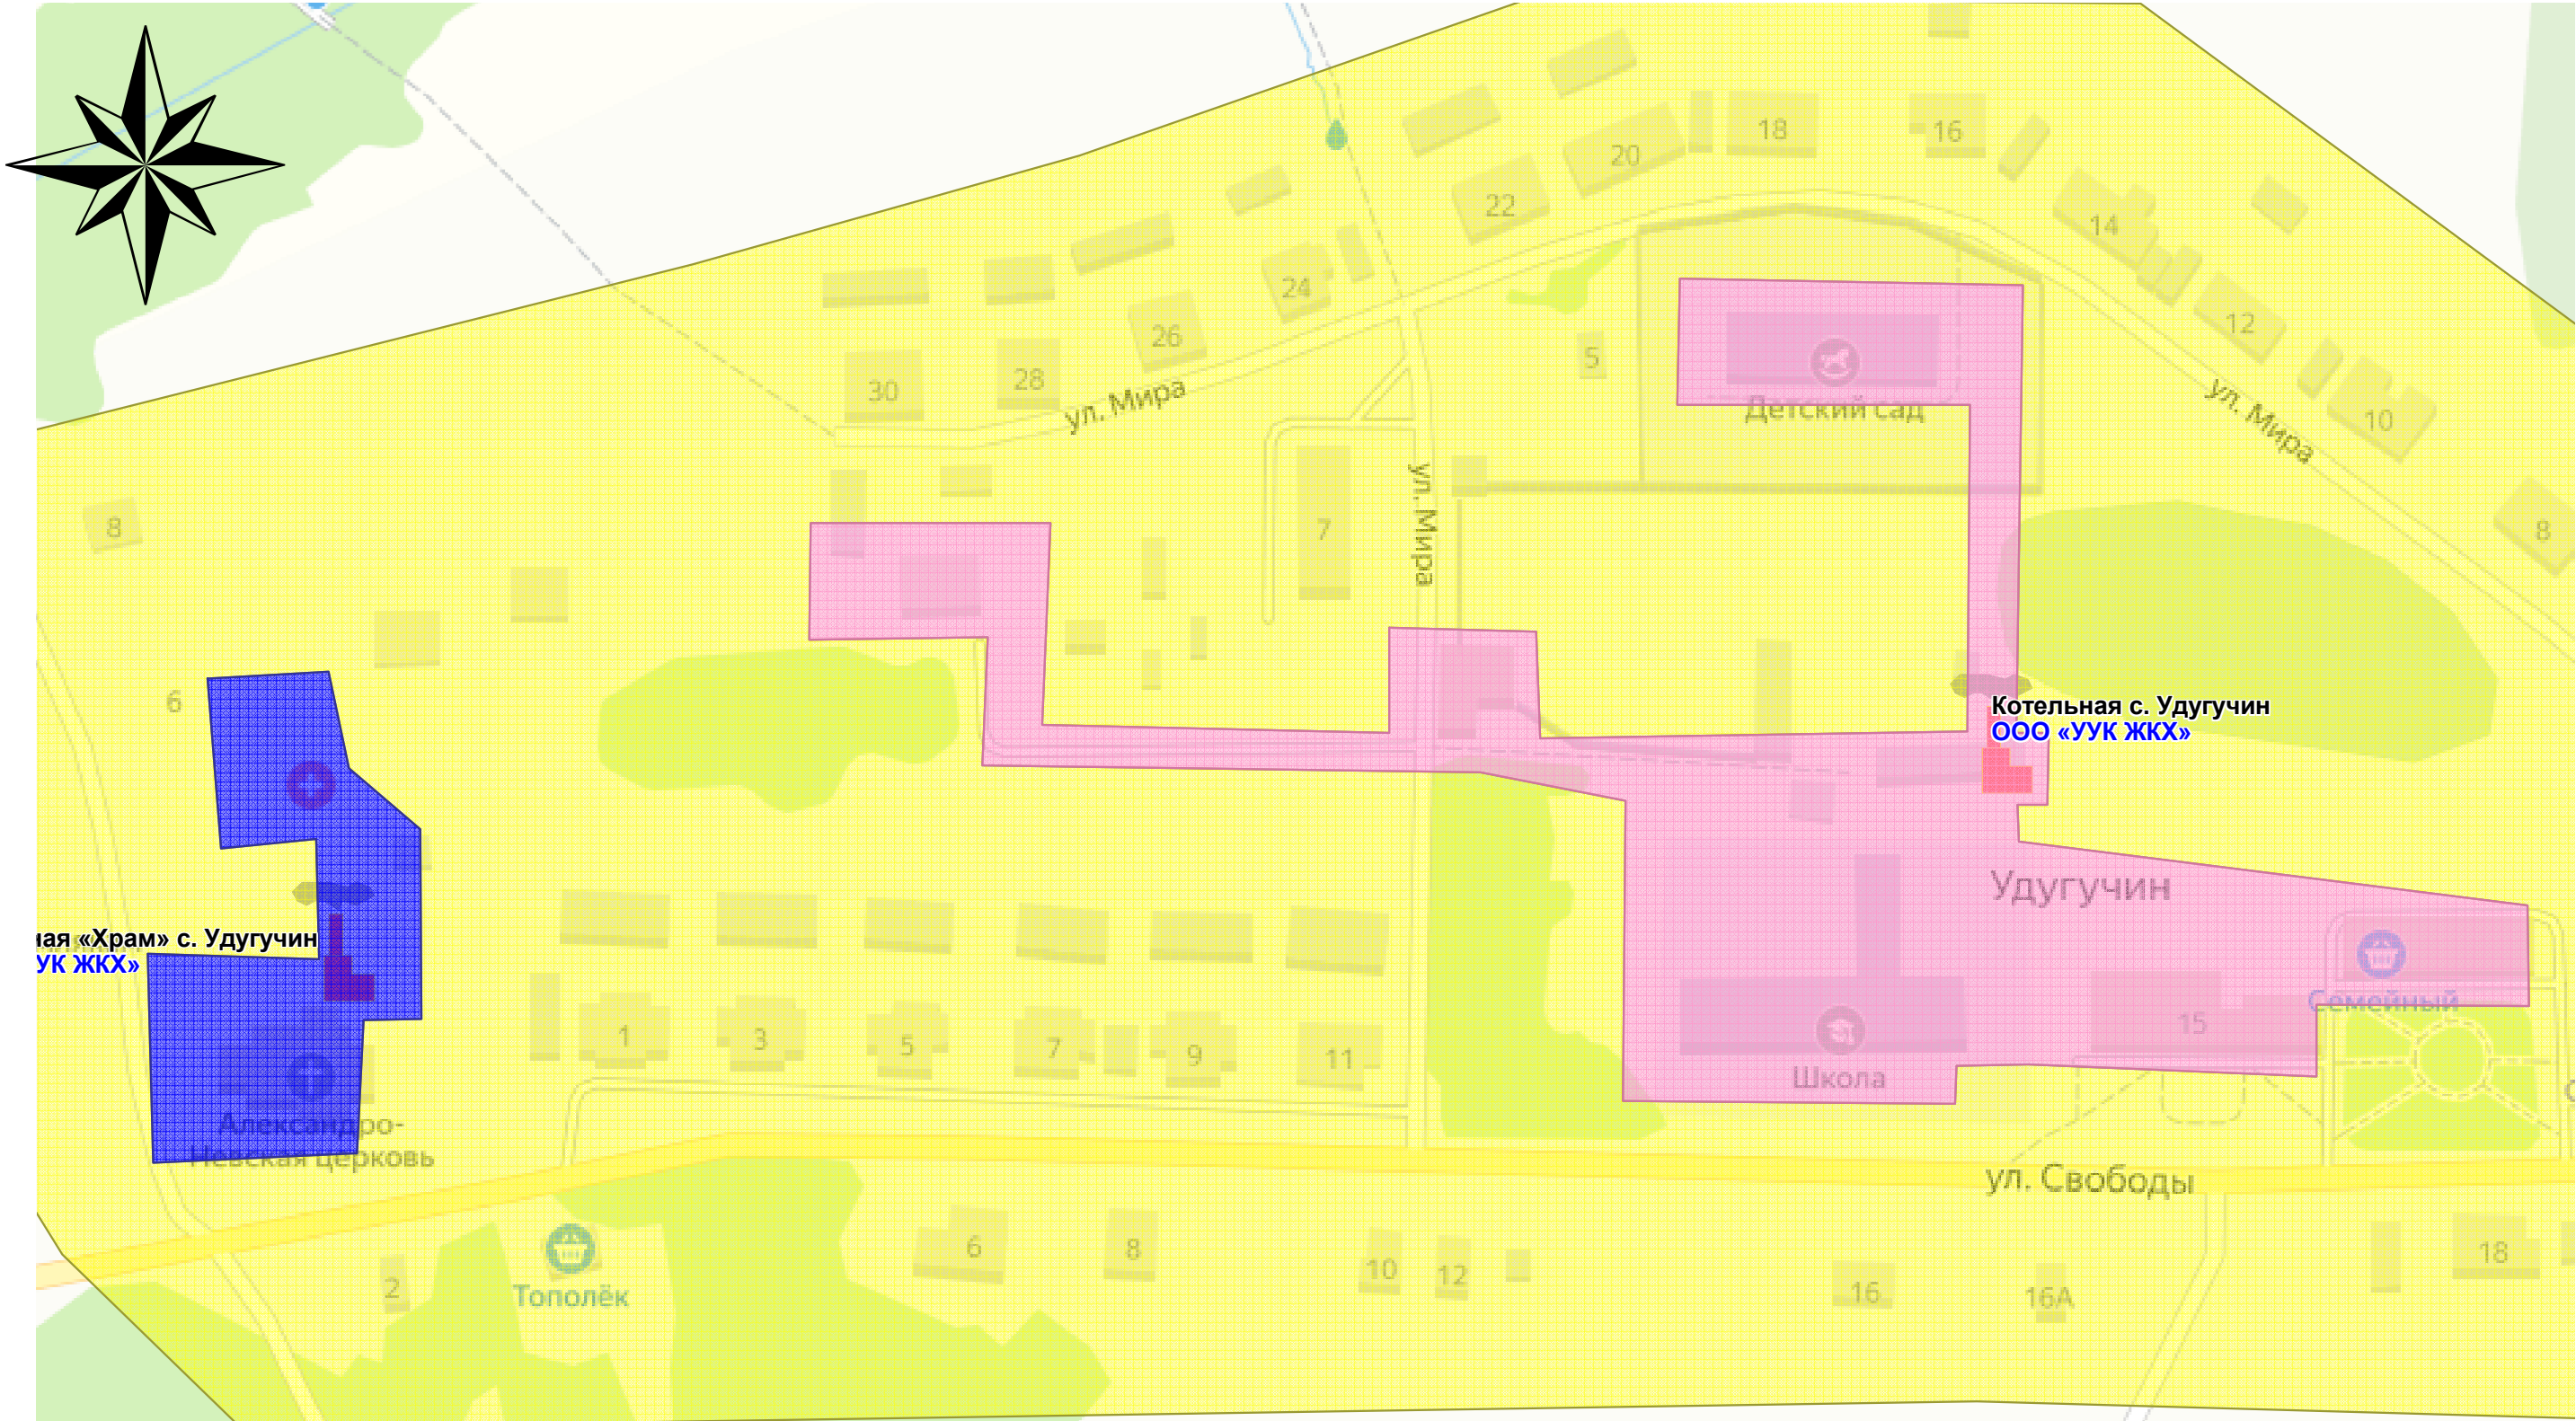

Инв. 1 подл.	Подп. и дата	Взам. инв. 1

						Д.01.04.23-ОМ.06				
						МО «Муниципальный округ Увинский район Удмуртской Республики»				
Изм.	Кол.у	Лист	¹ док.	Подп.	Дата	Схема теплоснабжения МО «Муниципальный округ Увинский район УР» на период 2023-2033 гг.		Стадия	Лист	Листов
						Приложение А.34. Зоны действия источников тепловой энергии. Котельная с. Удугучин (Храм) ТКУ-120 Котельная с. Удугучин ул. Свободы ООО «УУК ЖКХ»		АНО «Центр энергосбережения УР»		


Приложение А.35. Зоны действия источников тепловой энергии.
Котельная ТКУ-400 с.Чекан ООО «УУК ЖКХ»

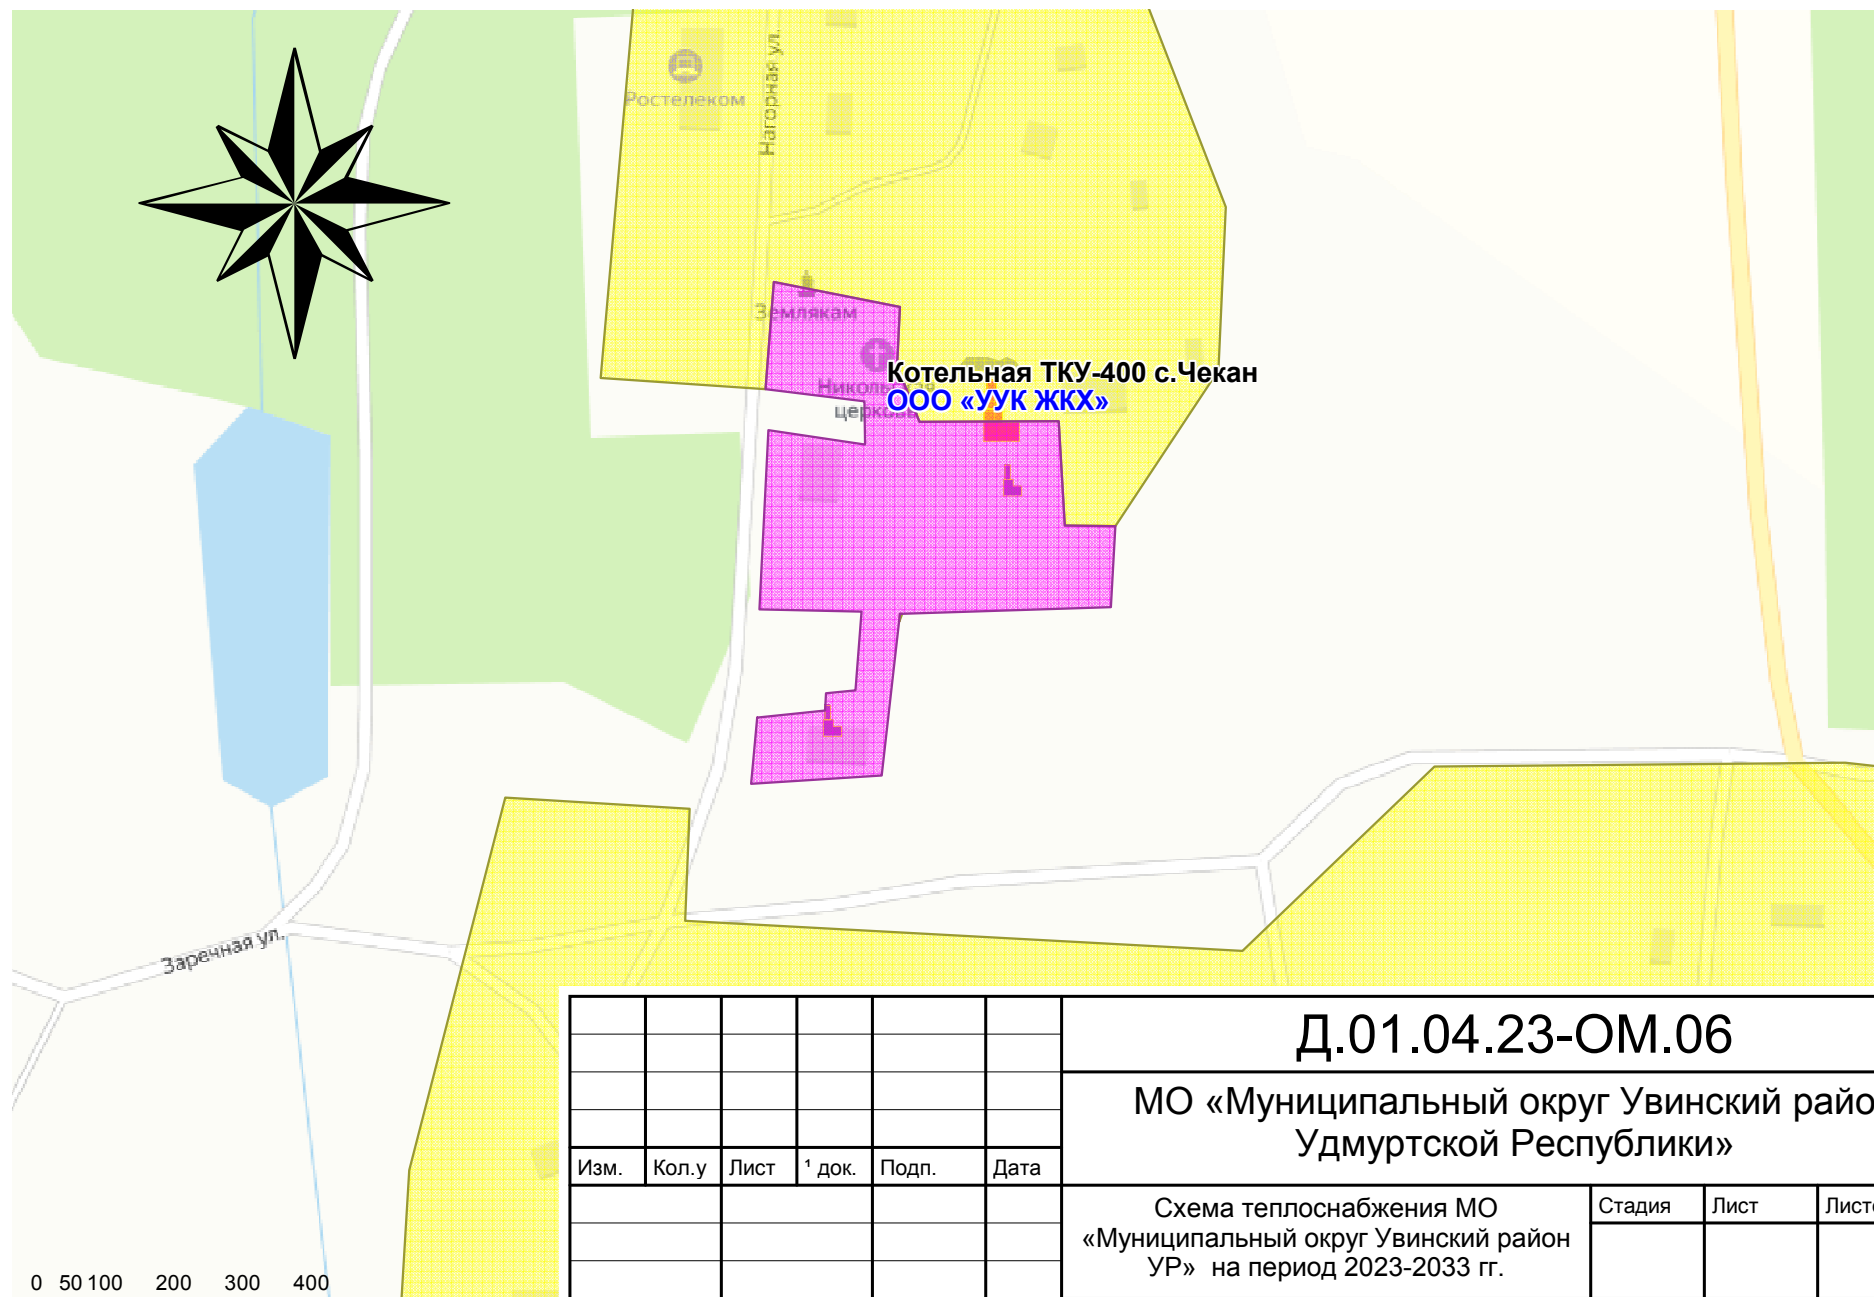

Инов. 1 подл.	Подп. и дата	Взам. инв. 1

						Д.01.04.23-ОМ.06					
						МО «Муниципальный округ Увинский район Удмуртской Республики»					
Изм.	Кол.у	Лист	1 док.	Подп.	Дата	Схема теплоснабжения МО «Муниципальный округ Увинский район УР» на период 2023-2033 гг.		Стадия	Лист	Листов	
						Приложение А.35. Зоны действия источников тепловой энергии. Котельная ТКУ-400 с.Чекан ООО «УУК ЖКХ»		АНО «Центр энергосбережения УР»			

Приложение А.36. Зоны действия источников тепловой энергии.
ТКУ-400 с. Киби-Жикья ООО «УУК ЖКХ»

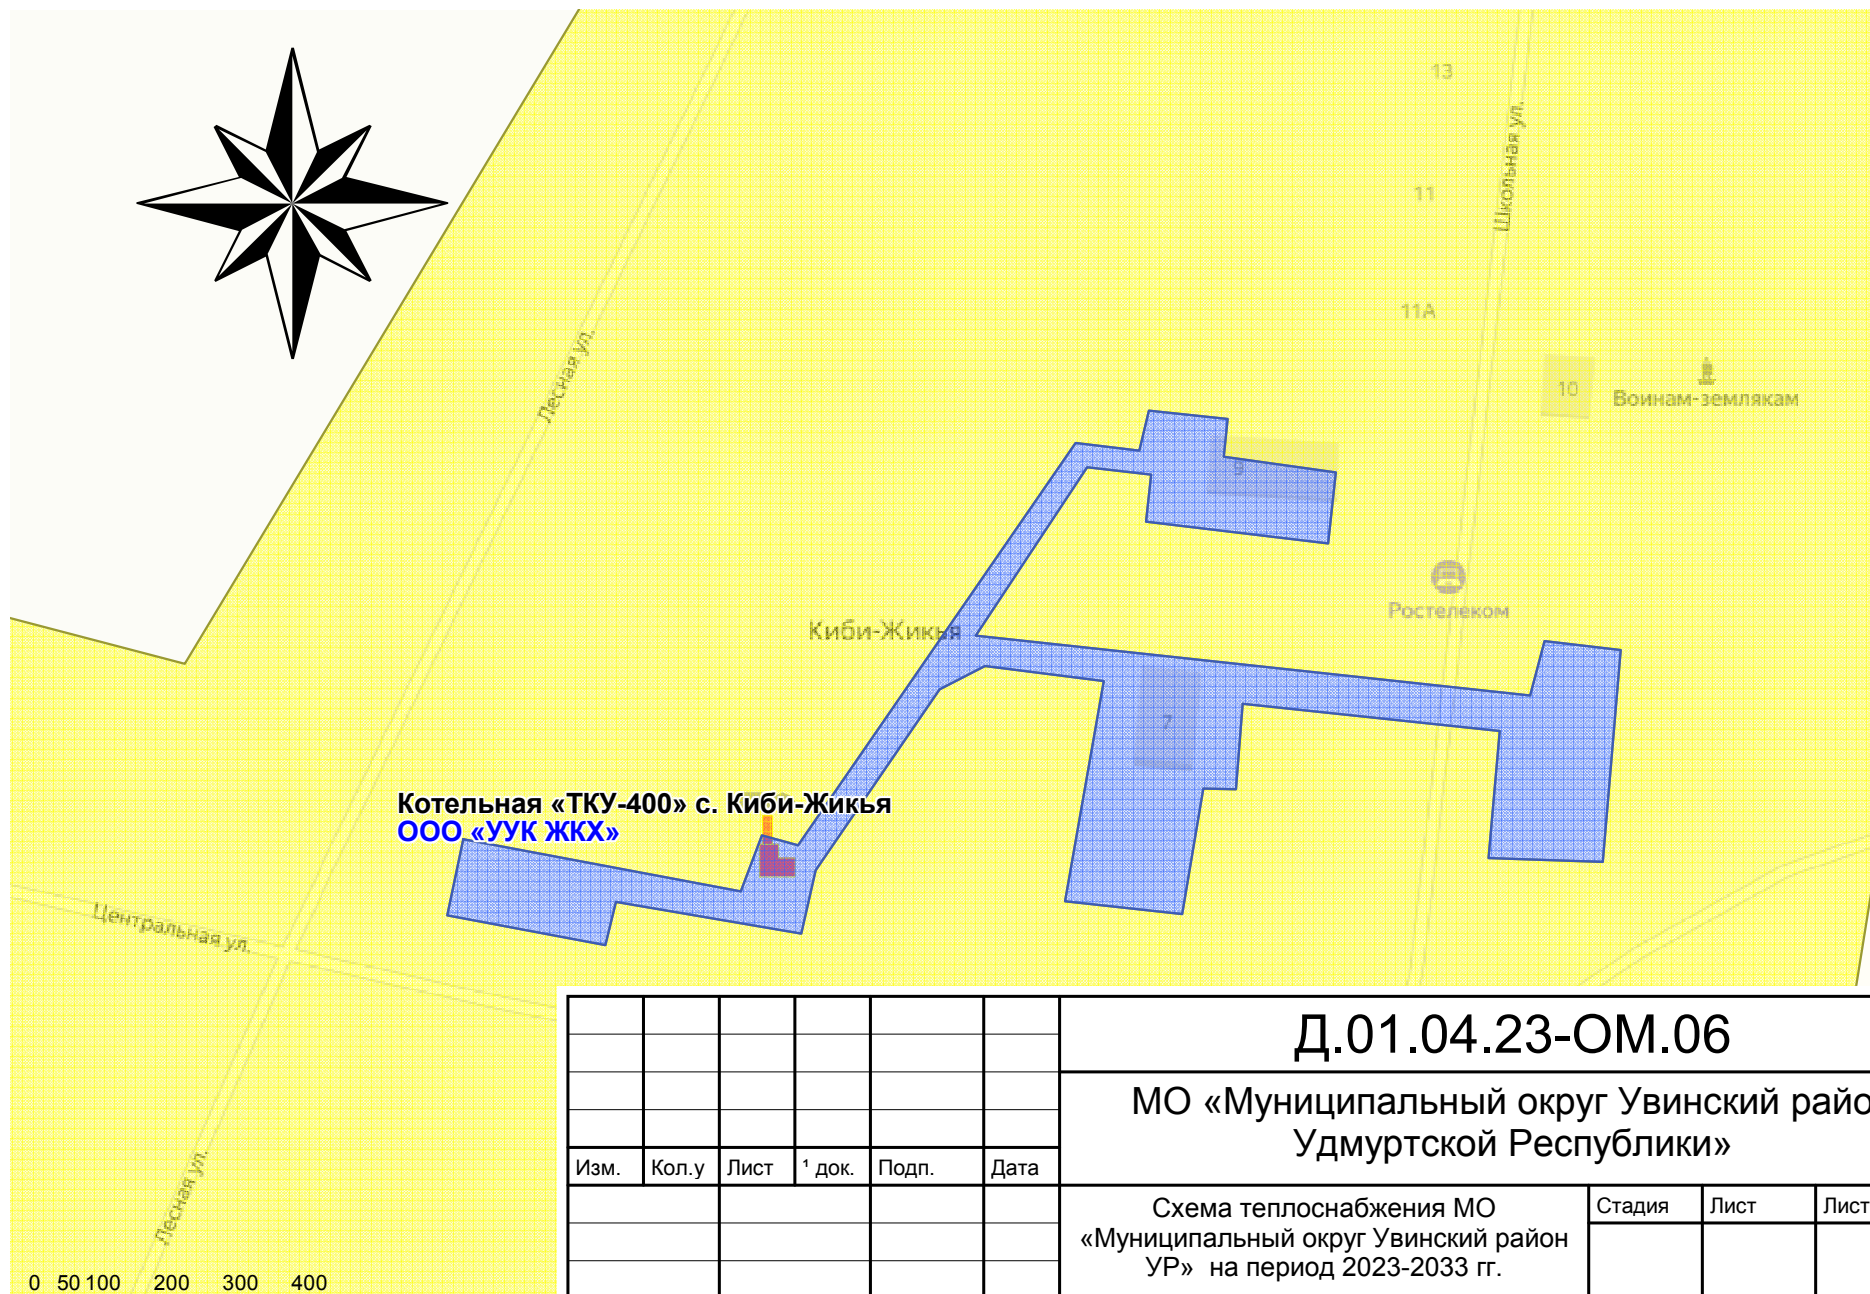

Котельная «ТКУ-400» с. Киби-Жикья
ООО «УУК ЖКХ»

Изм.	Кол.у	Лист	¹ док.	Подп.	Дата

Д.01.04.23-ОМ.06

МО «Муниципальный округ Увинский район
Удмуртской Республики»

Схема теплоснабжения МО
«Муниципальный округ Увинский район
УР» на период 2023-2033 гг.


Стадия Лист Листов

Приложение А.36. Зоны действия источников
тепловой энергии. ТКУ-400 с. Киби-Жикья
ООО «УУК ЖКХ»

АНО «Центр
энергосбережения УР»


Инов. ¹ подл.	Подп. и дата	Взам. инв. ¹

Приложение А.37 Зоны действия источников тепловой энергии. Котельная "Клуб",
Электрокотельная "Детский сад", ТКУ-200 д. Чистотем ООО «УУК ЖКХ»

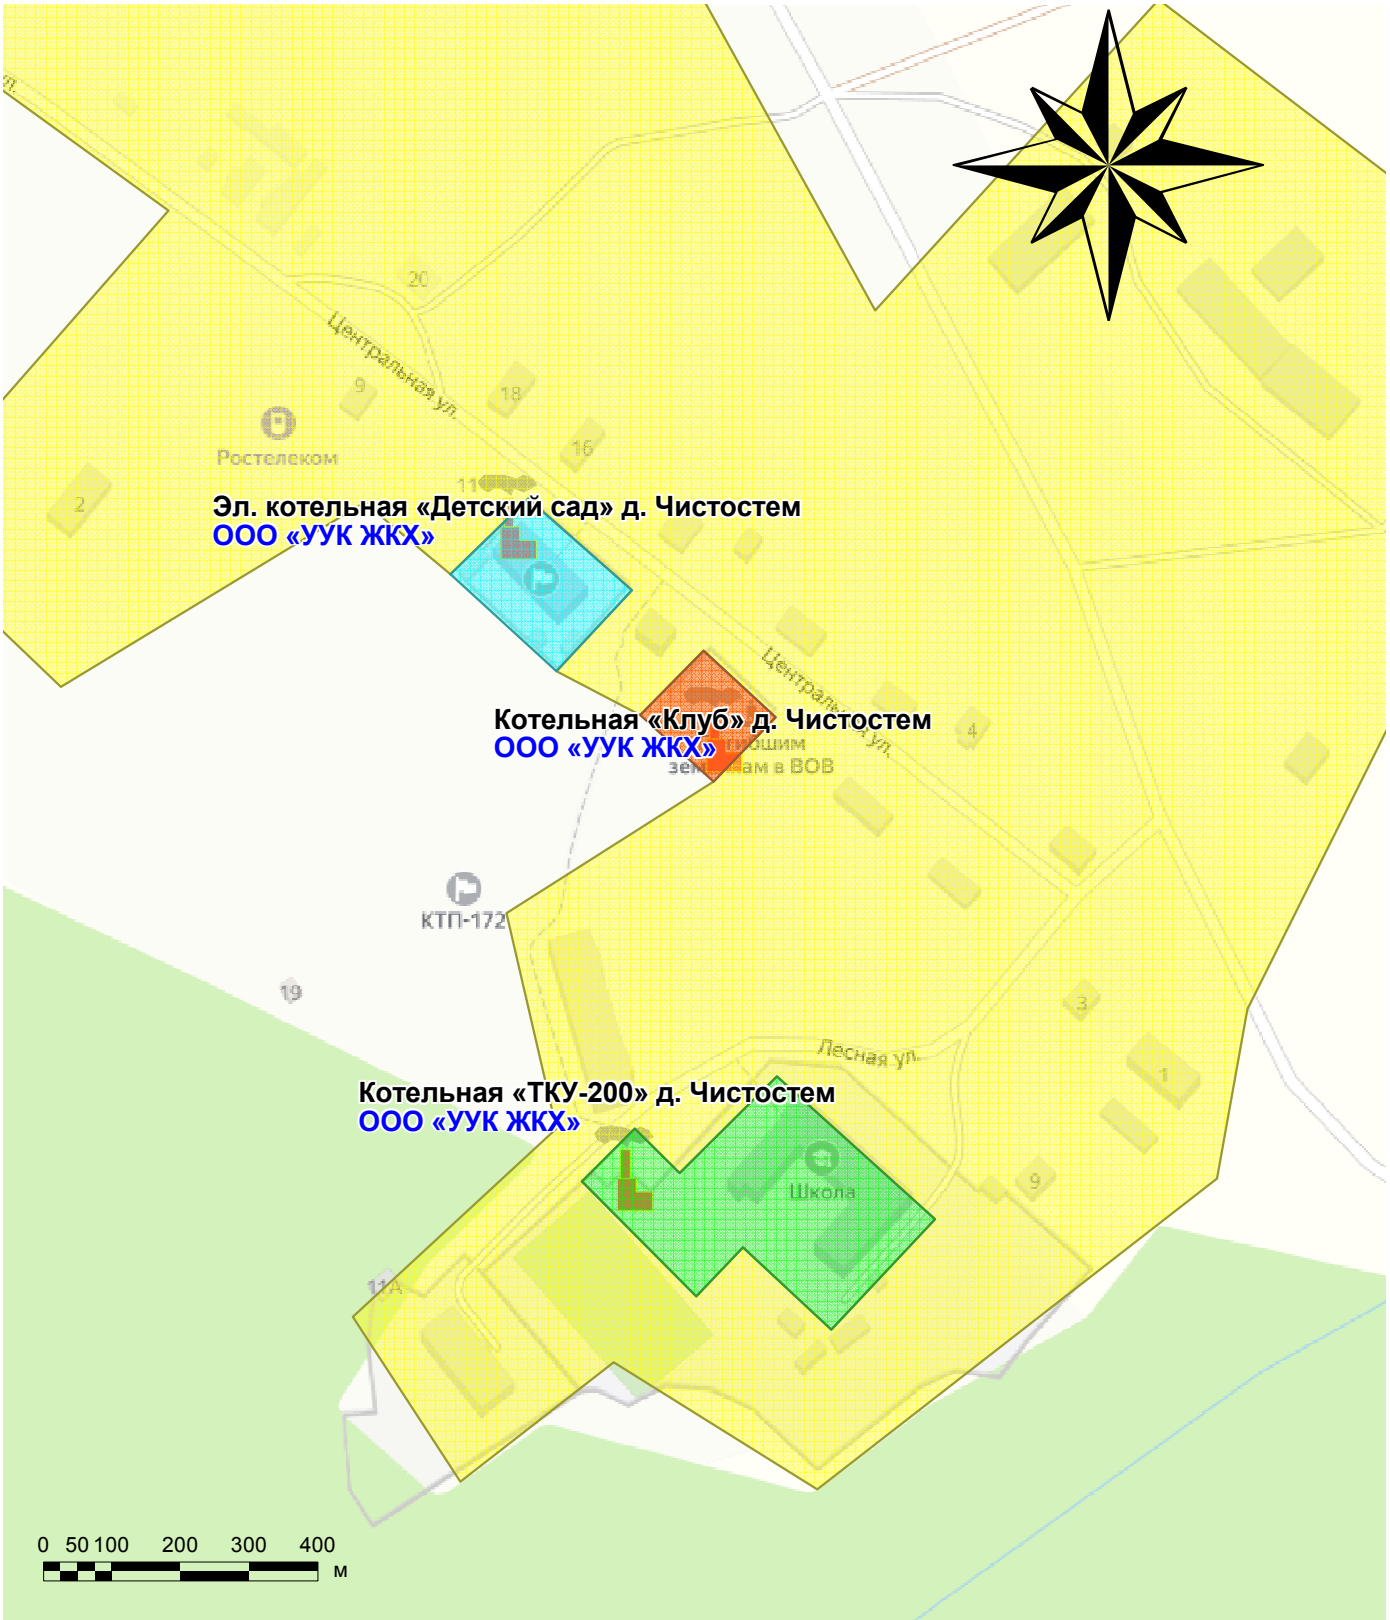

Взам. инв. ¹									
	Подп. и дата						Д.01.04.23-ОМ.06		
							МО «Муниципальный округ Увинский район Удмуртской Республики»		
Изм.		Кол.у	Лист	¹ док.	Подп.	Дата			
							Схема теплоснабжения МО «Муниципальный округ Увинский район УР» на период 2023-2033 гг.		
Инв. ¹ подл.							Стадия	Лист	Листов
							Приложение А.37 Зоны действия источников тепловой энергии. Котельная "Клуб", Электрокотельная "Детский сад", ТКУ-200 д. Чистотем ООО «УУК ЖКХ»		
							АНО «Центр энергосбережения УР»		


Приложение А.38 Перспективные зоны действия источников тепловой энергии 2024г. Котельная № 10 д. Каркалай ООО «УУК ЖКХ»

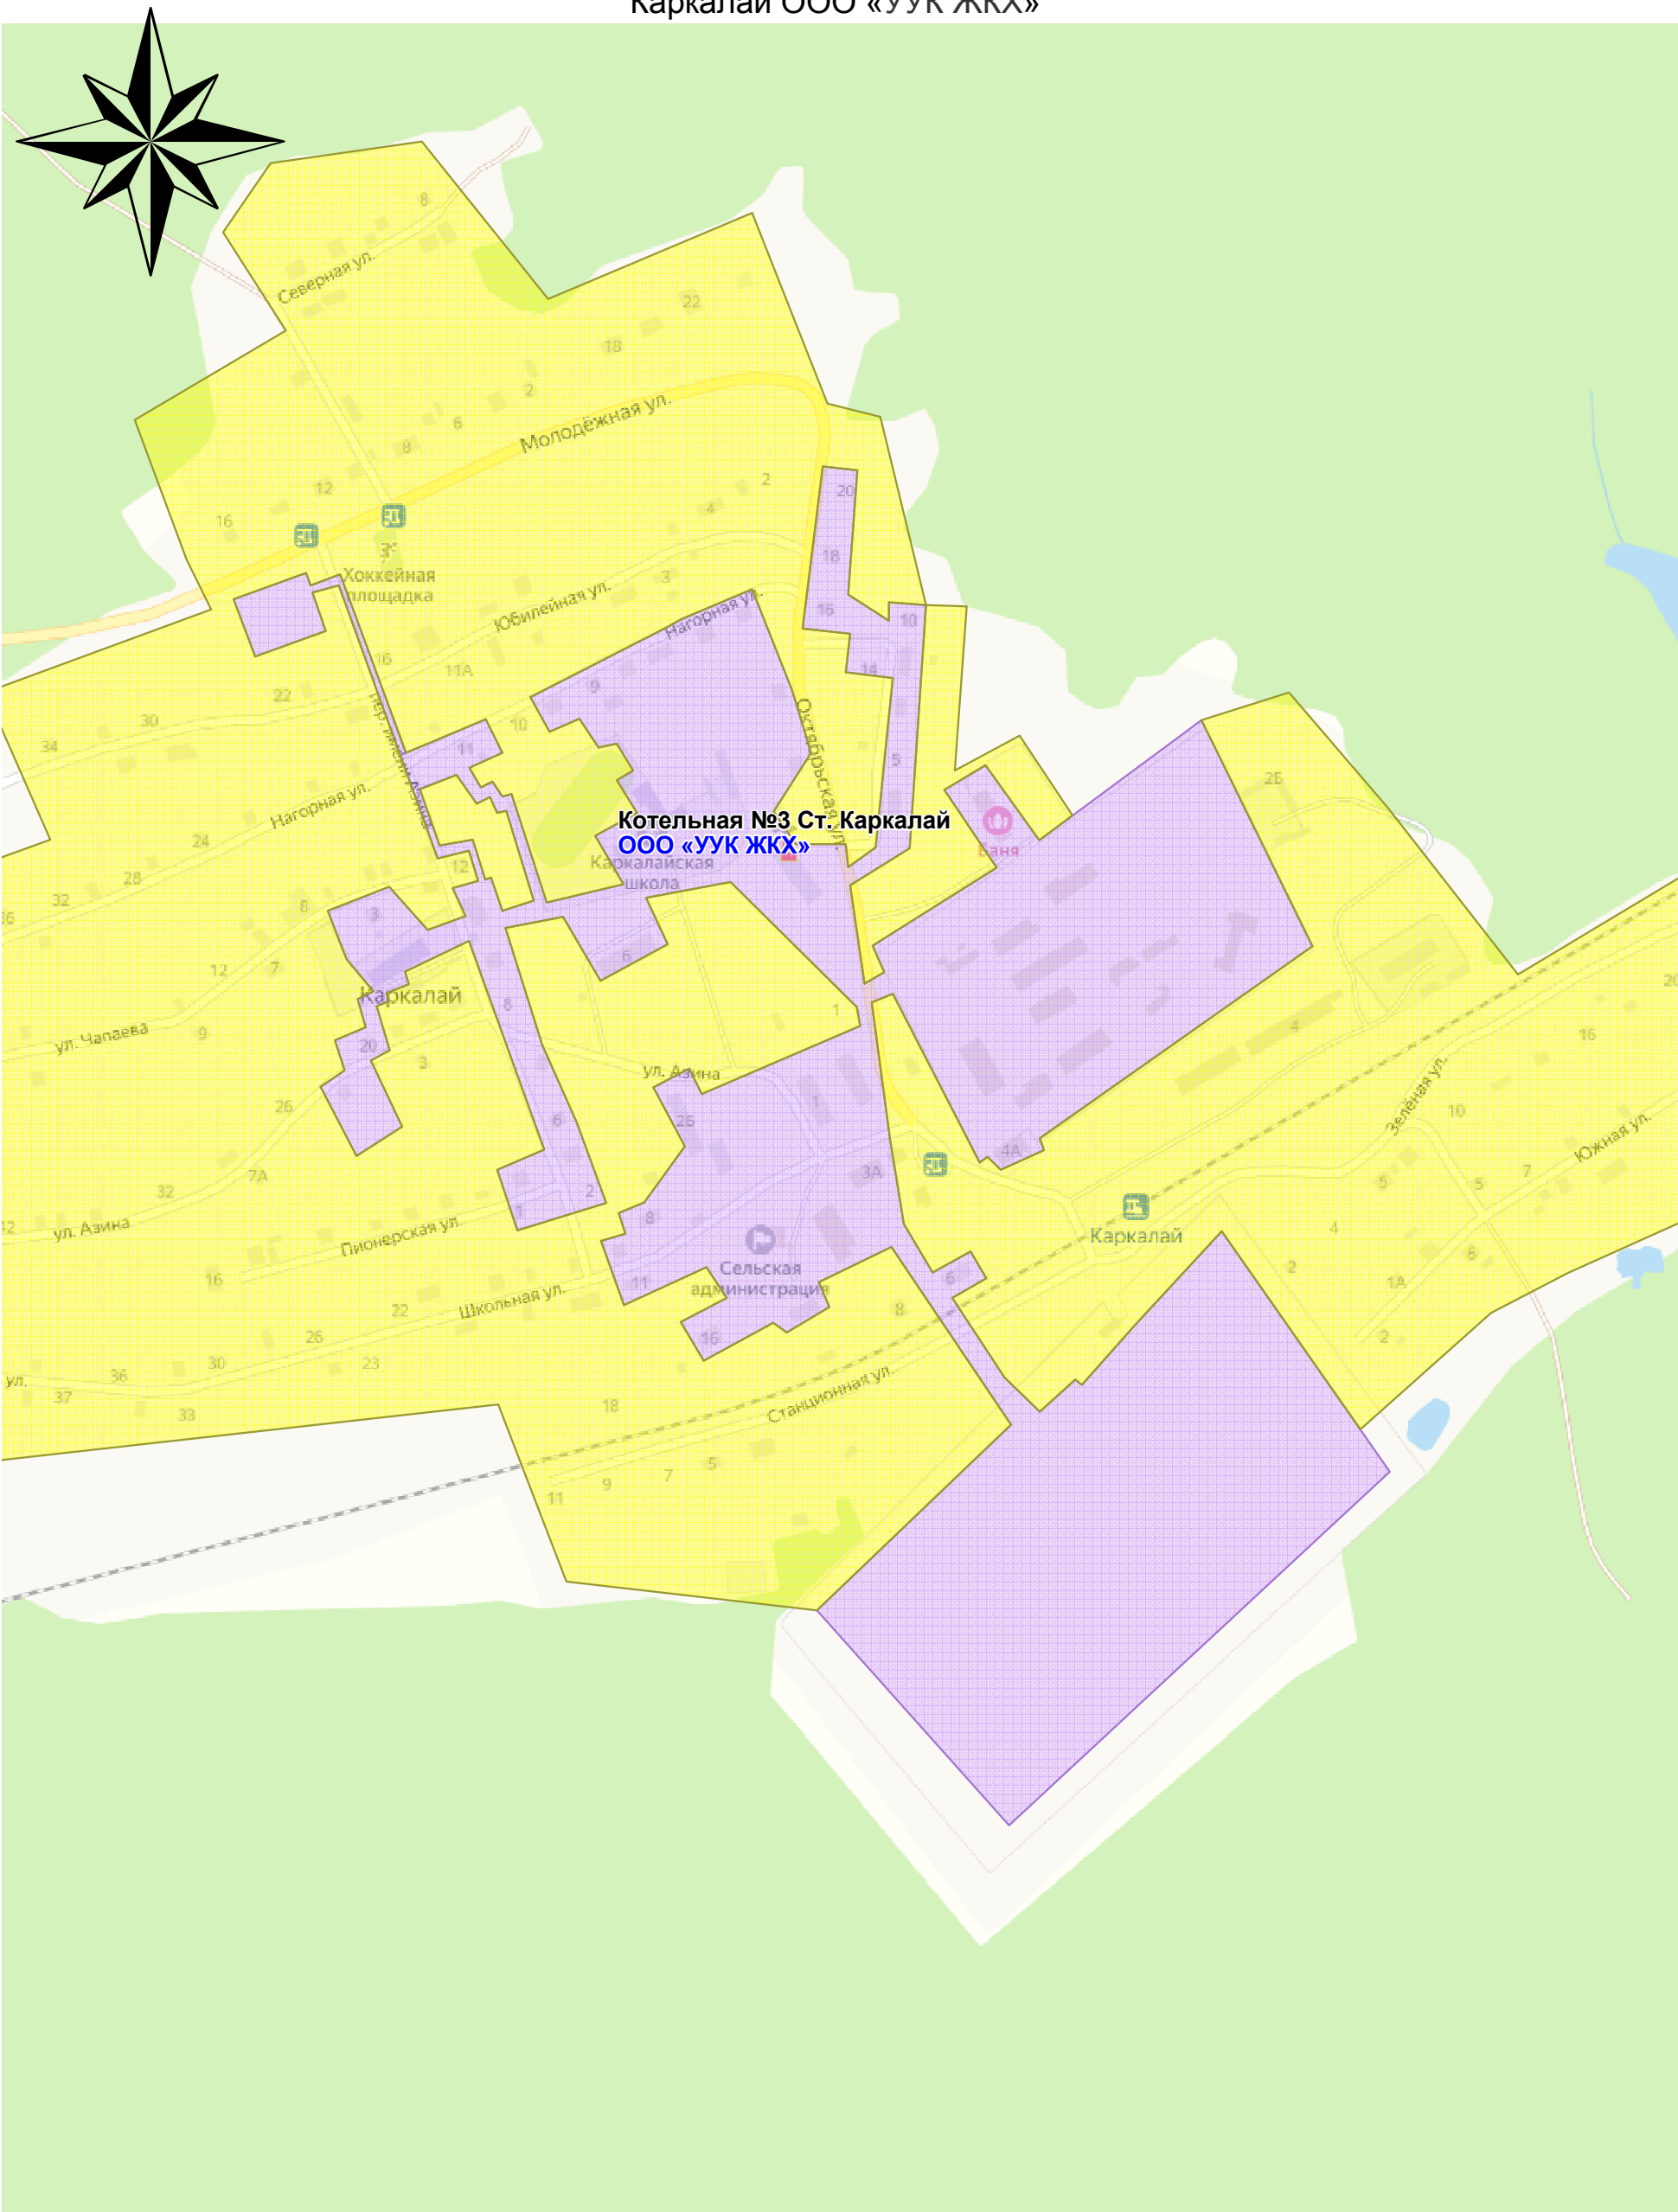


Инов. 1 подл.	
Подп. и дата	
Взам. инв. 1	


						Д.01.04.23-ОМ.06			
						МО «Муниципальный округ Увинский район Удмуртской Республики»			
Изм.	Кол.у	Лист	1 док.	Подп.	Дата	Схема теплоснабжения МО «Муниципальный округ Увинский район УР» на период 2023-2033 гг.	Стадия	Лист	Листов
						Приложение А.38 Перспективные зоны действия источников тепловой энергии 2024г. Котельная № 10 д. Каркалай ООО «УУК ЖКХ»	АНО «Центр энергосбережения УР»		

Приложение Б.1 Зоны действия единых теплоснабжающих организаций.
Котельная с. Булай ООО «УУК ЖКХ»

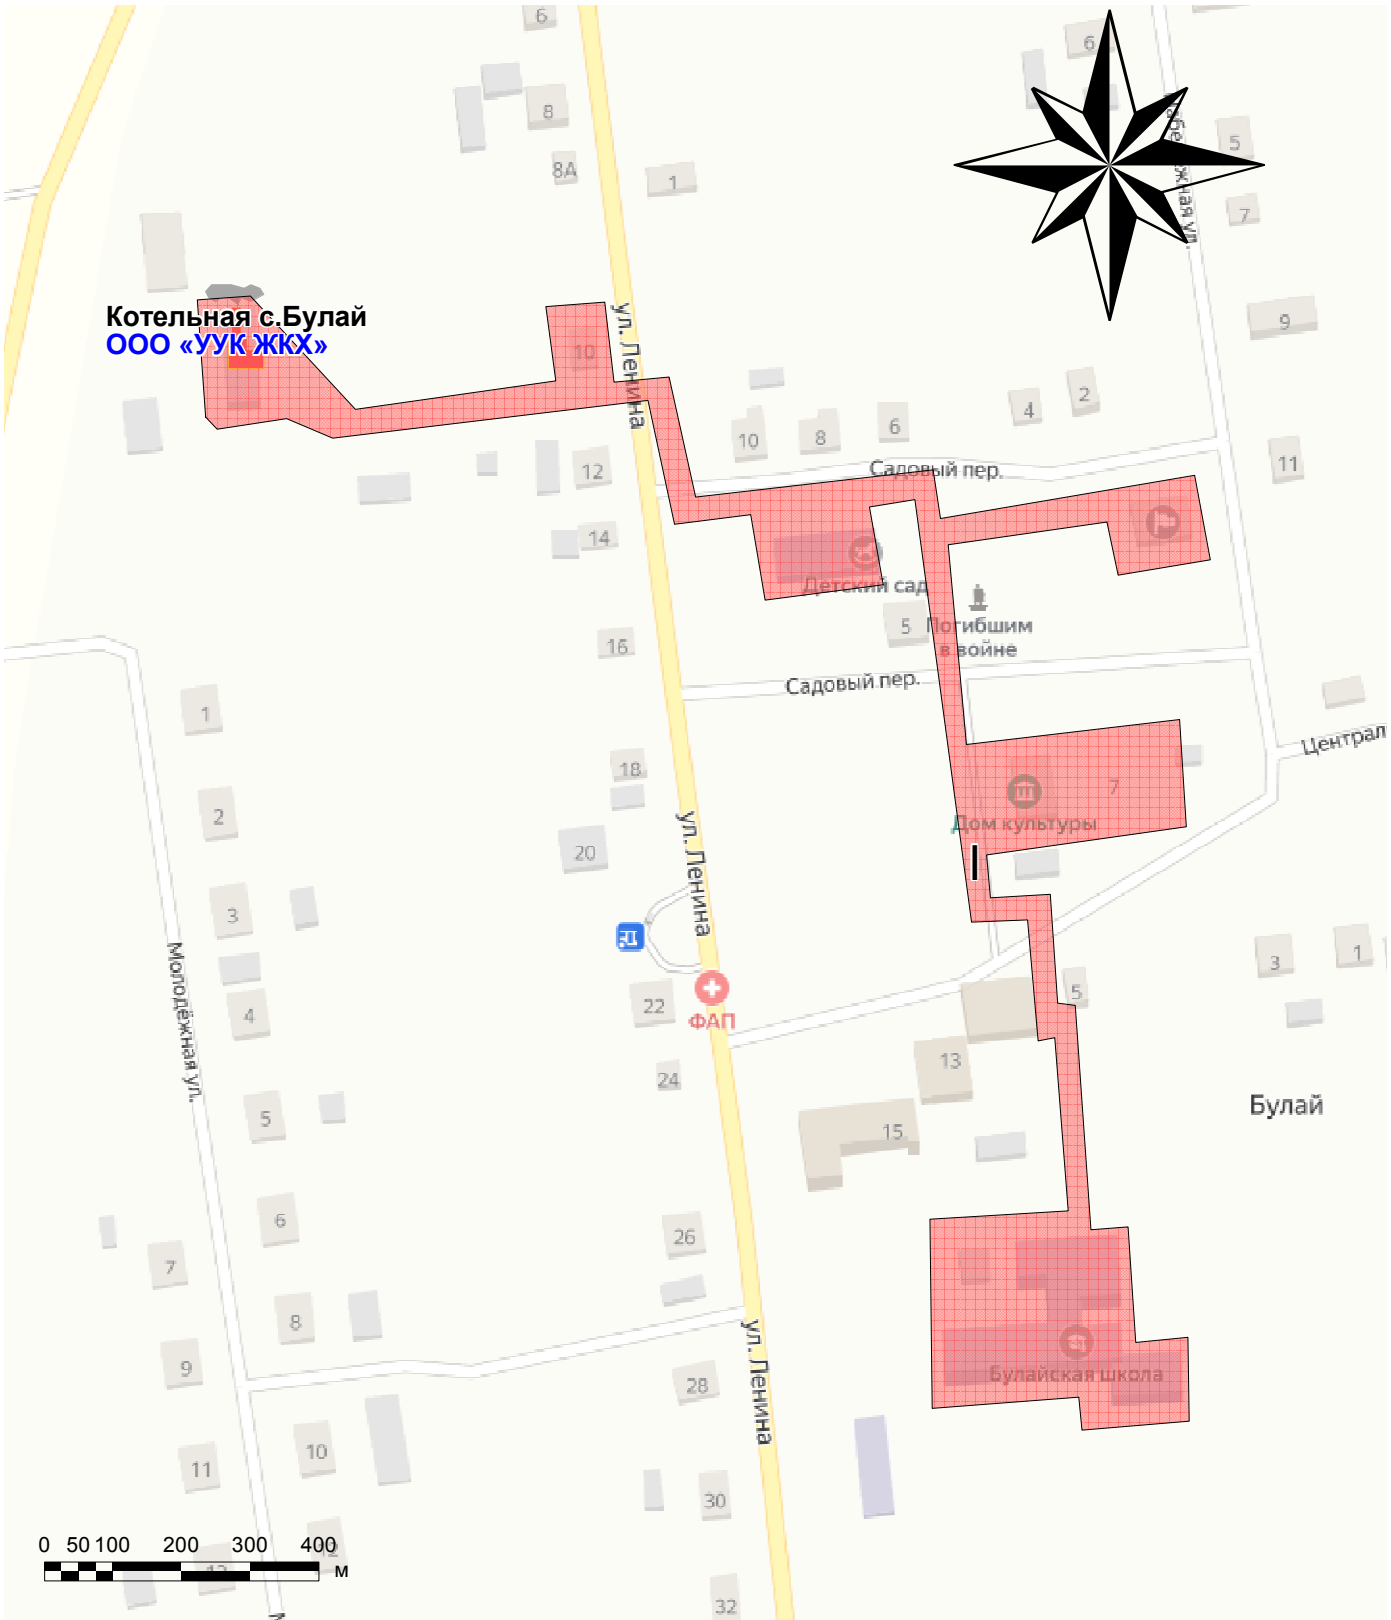

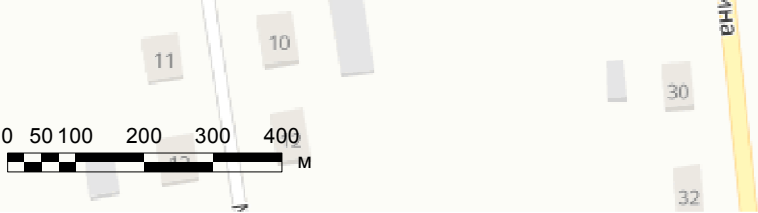
Взам. инв. 1												
Подп. и дата								Д.01.04.23-ОМ.06				
								МО «Муниципальный округ Увинский район Удмуртской Республики»				
Инв. 1 подл.		Изм.	Кол.у	Лист	1 док.	Подп.	Дата	Схема теплоснабжения МО «Муниципальный округ Увинский район УР» на период 2023-2033 гг.		Стадия	Лист	Листов
Инв. 1 подл.								Приложение Б.1 Зоны действия единых теплоснабжающих организаций. Котельная с. Булай ООО "УУК ЖКХ" 2023г.		АНО «Центр энергосбережения УР»		

Приложение Б.2 Зоны действия единых теплоснабжающих организаций.
Котельная дет. сада д. Новая Вамья Котельная "Спортзал" д. Новая Вамья.
ООО «УУК ЖКХ»

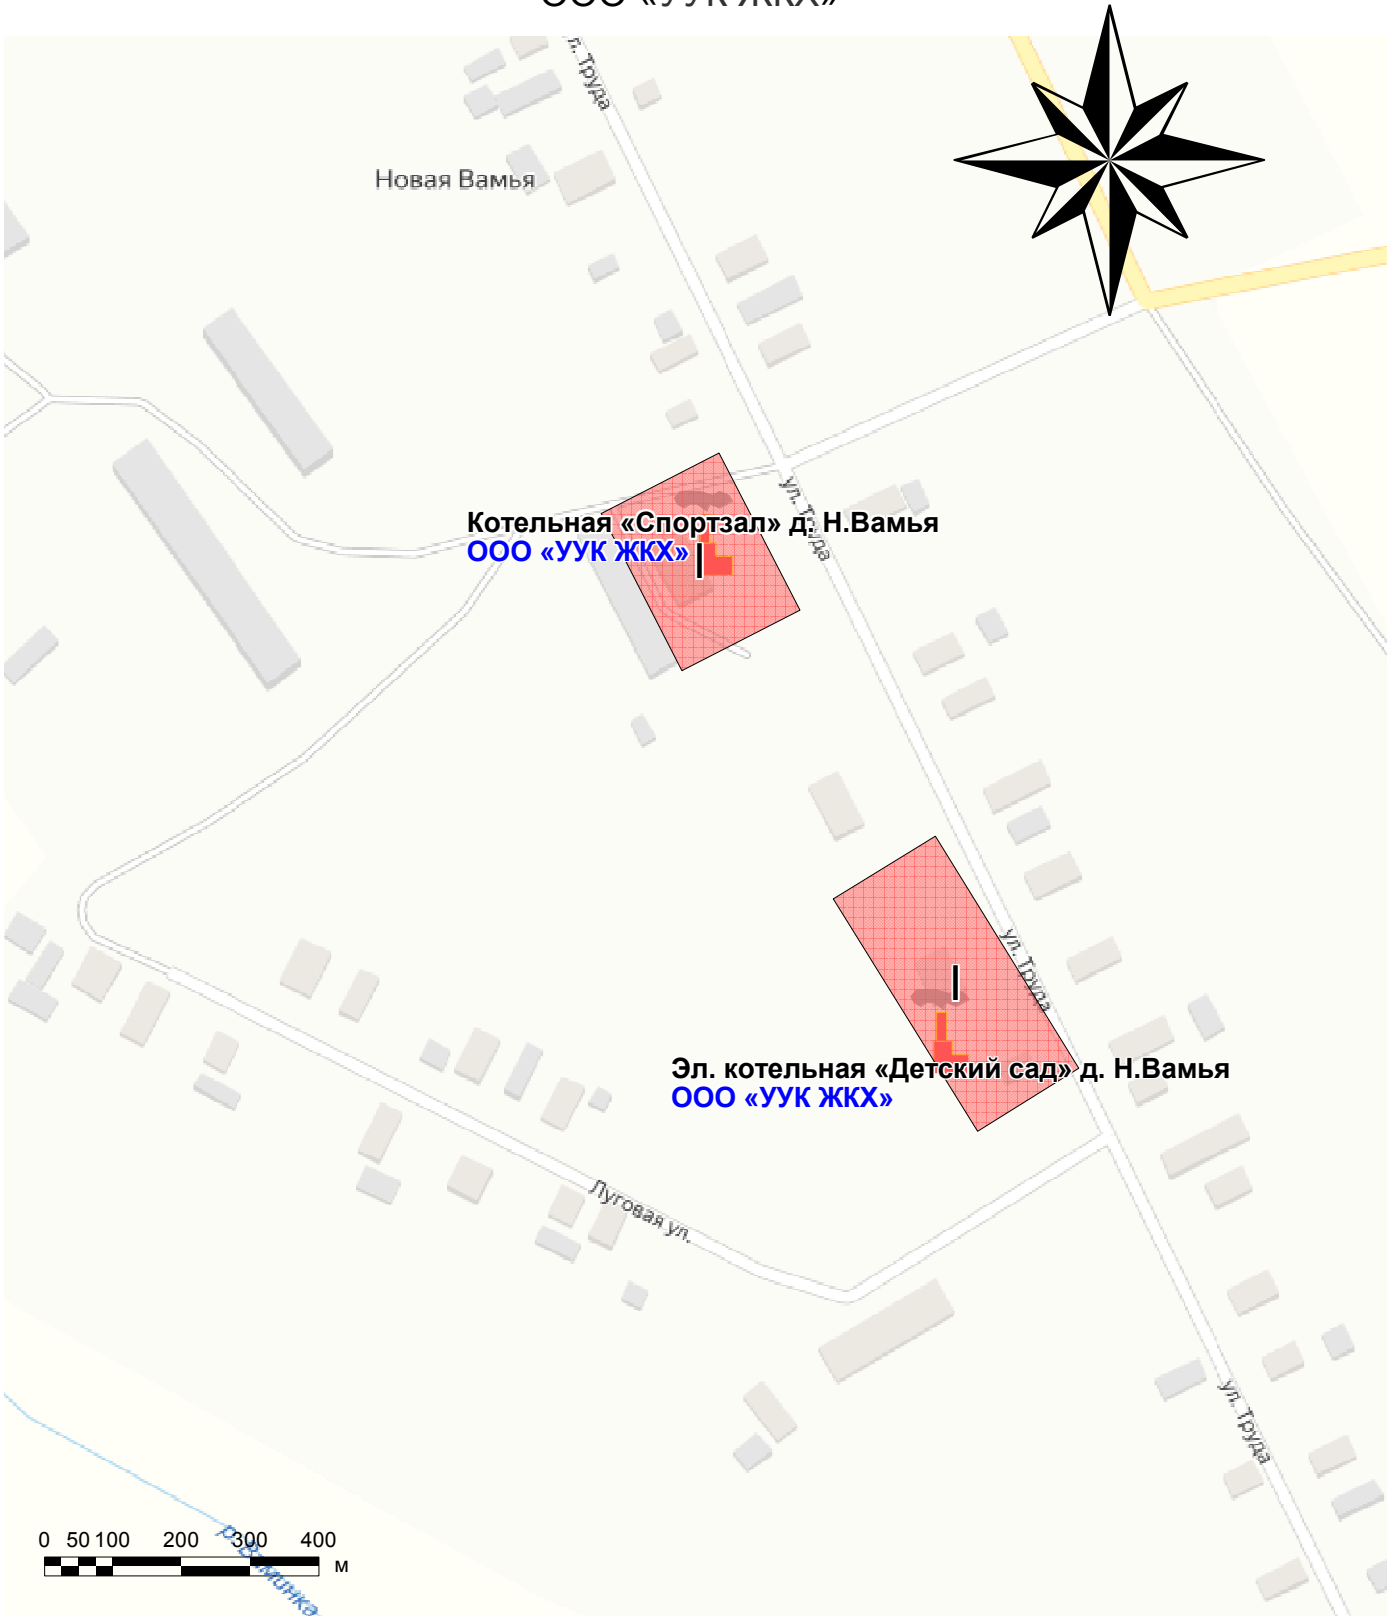


Взам. инв. ¹							Д.01.04.23-ОМ.06		
	Подп. и дата						МО «Муниципальный округ Увинский район Удмуртской Республики»		
		Изм.	Кол.у	Лист	¹ док.	Подп.	Дата	Стадия	Лист
Инв. ¹ подл.								Листов	
		Схема теплоснабжения МО «Муниципальный округ Увинский район УР» на период 2023-2033 гг.							
		Приложение Б.2 Зоны действия действия единых теплоснабжающих организаций.Котельная дет. сада д. Новая Вамья, Котельная "Спортзал" д. Новая Вамья ООО "УУК ЖКХ" 2023г.						АНО «Центр энергосбережения УР»	

Приложение Б.3 Зоны действия единых теплоснабжающих организаций.
Котельная д.Родники. ООО «УУК ЖКХ»

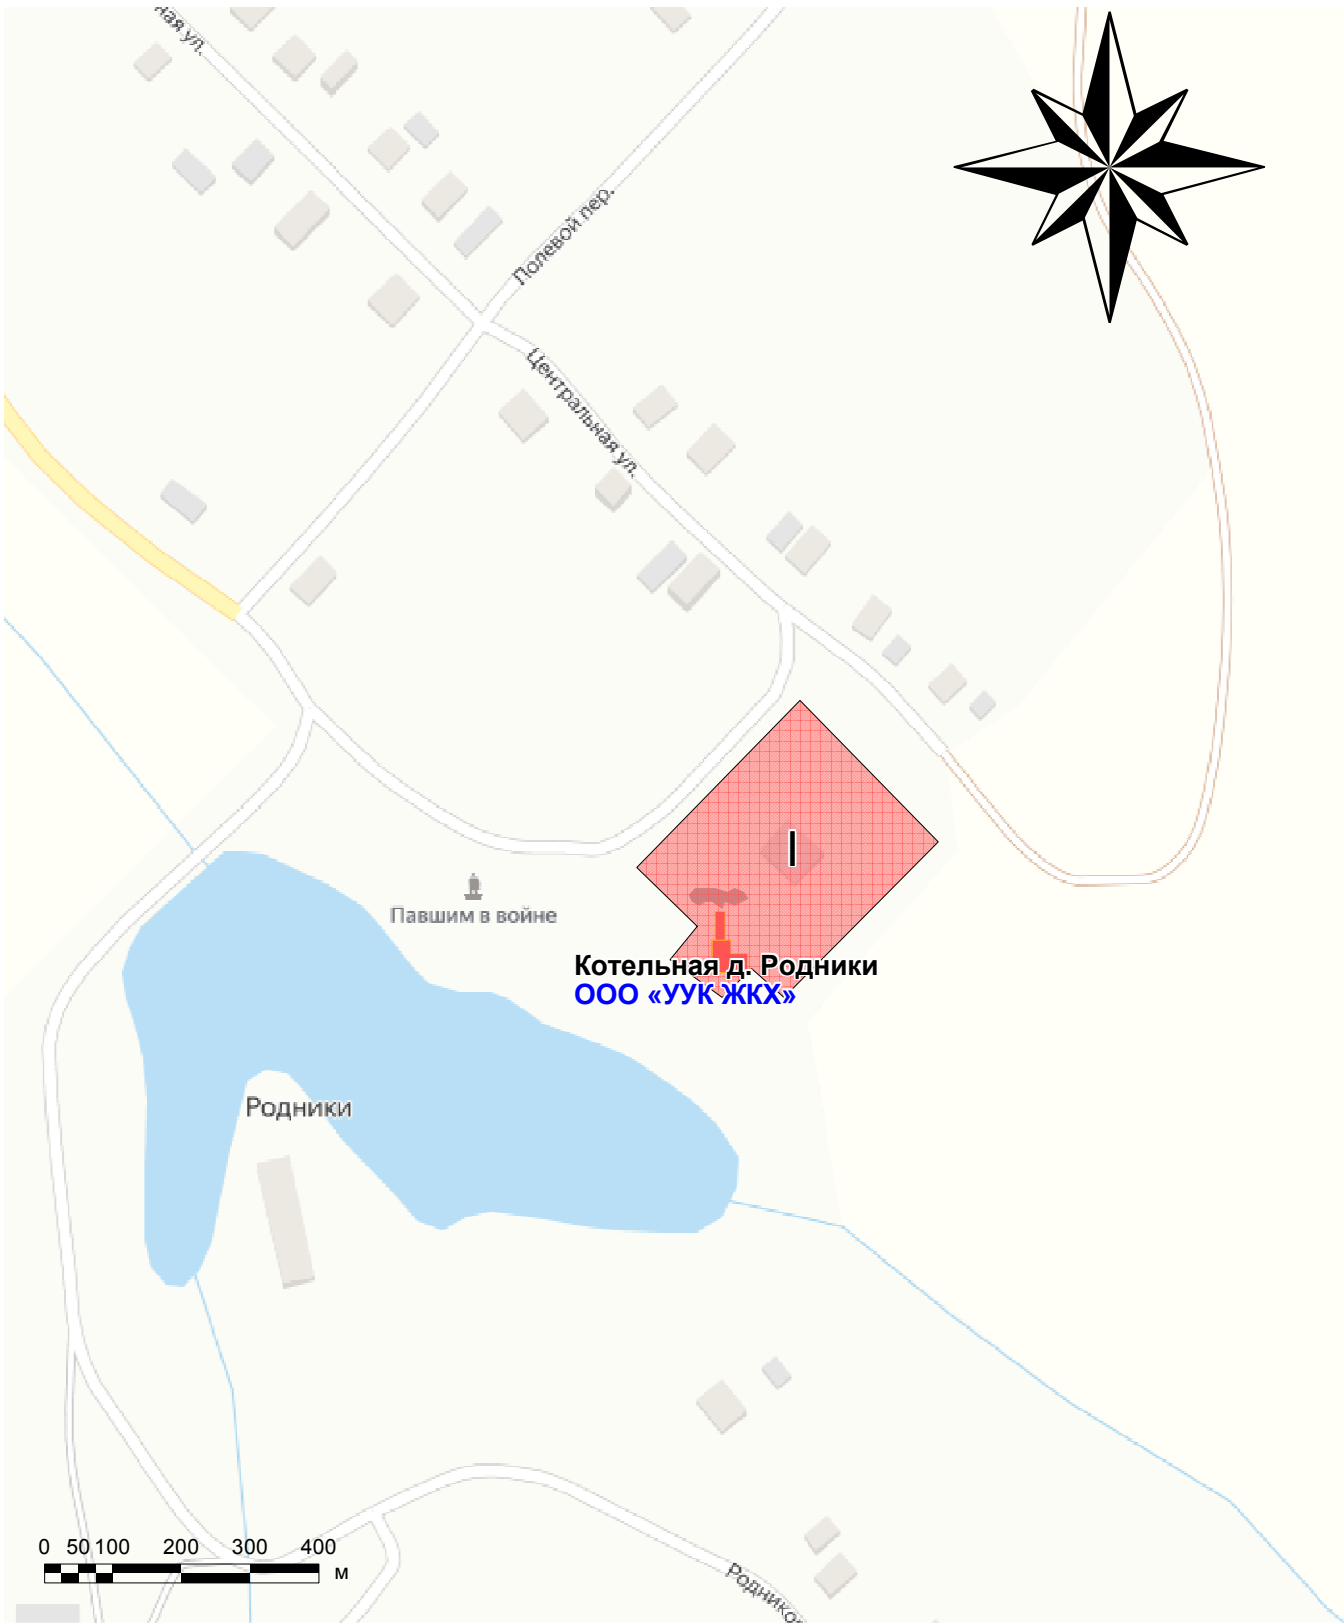


Взам. инв. ¹																									
		<table><tr><td></td><td></td><td></td><td></td><td></td><td></td></tr><tr><td></td><td></td><td></td><td></td><td></td><td></td></tr><tr><td></td><td></td><td></td><td></td><td></td><td></td></tr></table>																			Д.01.04.23-ОМ.06				
МО «Муниципальный округ Увинский район Удмуртской Республики»																									
Подп. и дата		Изм.	Кол.у	Лист	¹ док.	Подп.	Дата																		
Инв. ¹ подл.								Схема теплоснабжения МО «Муниципальный округ Увинский район УР» на период 2023-2033 гг.		Стадия	Лист	Листов													
								Приложение Б.3 Зоны действия единых теплоснабжающих организаций.Котельная д.Родники ООО "УУК ЖКХ" 2023г.		АНО «Центр энергосбережения УР»															

Приложение Б.4 Зоны действия единых теплоснабжающих организаций. Котельная ТКУ-200 д. Большой Жужгес
ООО «УУК ЖКХ»

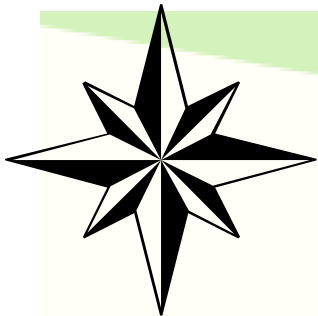

Перс Котельная «ТКУ-200» Б.Жужгес ТКУ 200.vsd
ООО «УУК ЖКХ»

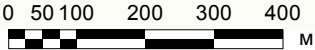


Изм.	Кол.у	Лист	¹ док.	Подп.	Дата


Д.01.04.23-ОМ.06			
МО «Муниципальный округ Увинский район Удмуртской Республики»			
Схема теплоснабжения МО «Муниципальный округ Увинский район УР» на период 2023-2033 гг.	Стадия	Лист	Листов
Приложение Б.4 Зоны действия единых теплоснабжающих организаций. Котельная ТКУ- 200 д. Большой Жужгес ООО "УУК ЖКХ" 2023г.		АНО «Центр энергосбережения УР»	

Взам. инв.¹	
Подп. и дата	
Инв.¹ подл.	

Приложение Б.6 Зоны действия единых теплоснабжающих организаций.
Котельная № 3 с. Каркалай ООО «УУК ЖКХ»

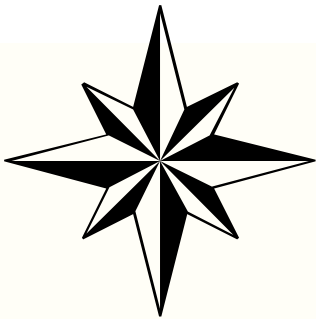


Инов. 1 подл.	Подп. и дата	Взам. инв. 1

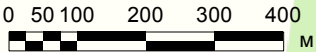

						Д.01.04.23-ОМ.06			
						МО «Муниципальный округ Увинский район Удмуртской Республики»			
Изм.	Кол.у	Лист	1 док.	Подп.	Дата	Схема теплоснабжения МО «Муниципальный округ Увинский район УР» на период 2023-2033 гг.	Стадия	Лист	Листов
						Приложение Б.6 Зоны действия единых теплоснабжающих организаций. Котельная № 3 с. Каркалай ООО "УУК ЖКХ" 2023г.	АНО «Центр энергосбережения УР»		

Приложение Б.7 Зоны действия единых теплоснабжающих организаций.
Котельная № 10 д. Каркалай ООО «УУК ЖКХ»

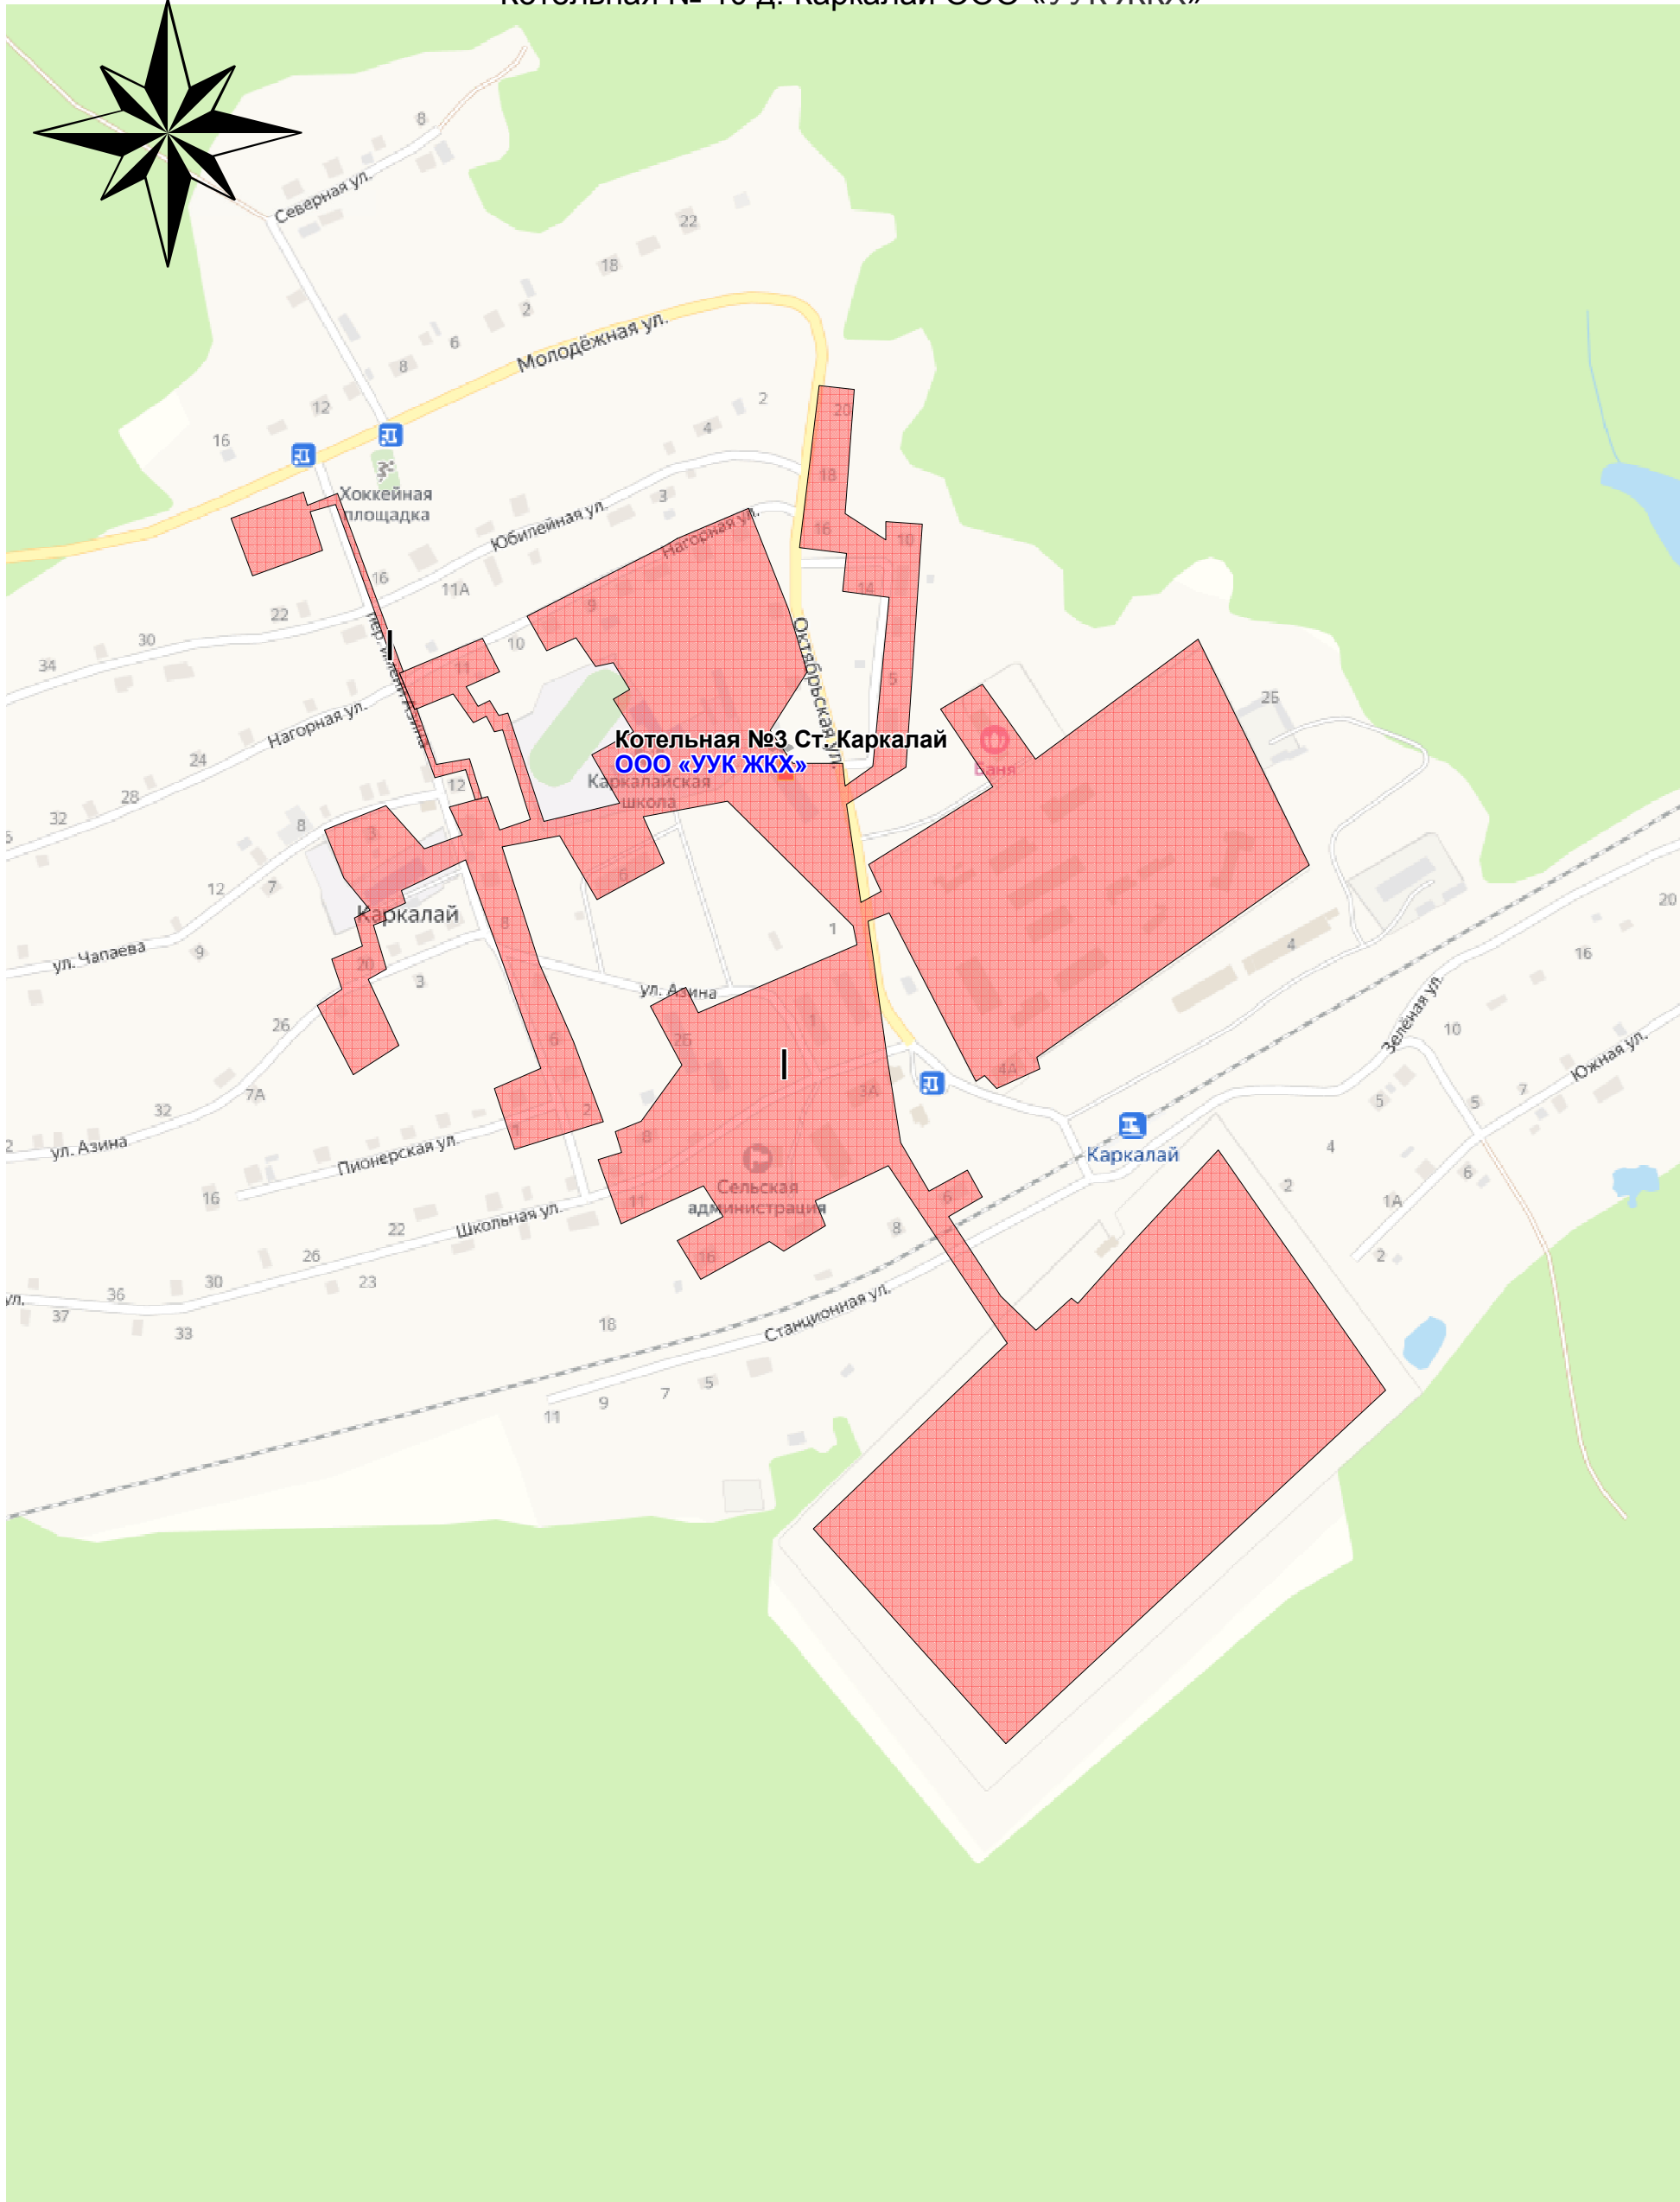


Изм.	Кол.у	Лист	¹ док.	Подп.	Дата

Д.01.04.23-ОМ.06			
МО «Муниципальный округ Увинский район Удмуртской Республики»			
Схема теплоснабжения МО «Муниципальный округ Увинский район УР» на период 2023-2033 гг.		Стадия	Лист
Приложение Б.7 Зоны действия единых теплоснабжающих организаций. Котельная № 10 д. Каркалай ООО "УУК ЖКХ" 2023г.			
		Листов	
		АНО «Центр энергосбережения УР»	

Изм. ¹ подл.	Подп. и дата	Взам. инв. ¹

Приложение Б.8 Зоны действия единых теплоснабжающих организаций. Котельная "Школа" с. Красное
Котельная "Детский сад" с. Красное ООО «УУК ЖКХ»

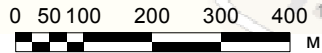

Котельная «Школа» Красное
ООО «УУК ЖКХ»

41А

44

45

47

50

49

37

35

28

29

22

15

7

4

3

Красносельская
школа

Красное

27

29

25

17

Котельная «Детский сад» Красное
ООО «УУК ЖКХ»

2

8

6

Лесная ул.
Ул. Мира
Лесная ул.

Взам. инв.¹

Подп. и дата

Инв.¹ подл.

Д.01.04.23-ОМ.06

МО «Муниципальный округ Увинский район
Удмуртской Республики»

Изм.	Кол.у	Лист	¹ док.	Подп.	Дата
------	-------	------	--------	-------	------


Схема теплоснабжения МО
«Муниципальный округ Увинский район
УР» на период 2023-2033 гг.

Стадия	Лист	Листов
--------	------	--------

Приложение Б.8 Зоны действия единых
теплоснабжающих организаций. Котельная
"Школа" с. Красное Котельная "Детский сад" с.
Красное ООО "УУК ЖКХ" 2023г.

АНО «Центр
энергосбережения УР»

Приложение Б.9 Зоны действия единых теплоснабжающих организаций. ТКУ-300 д. Кулябино
Котельная СДК д. Кулябино ООО «УУК ЖКХ»

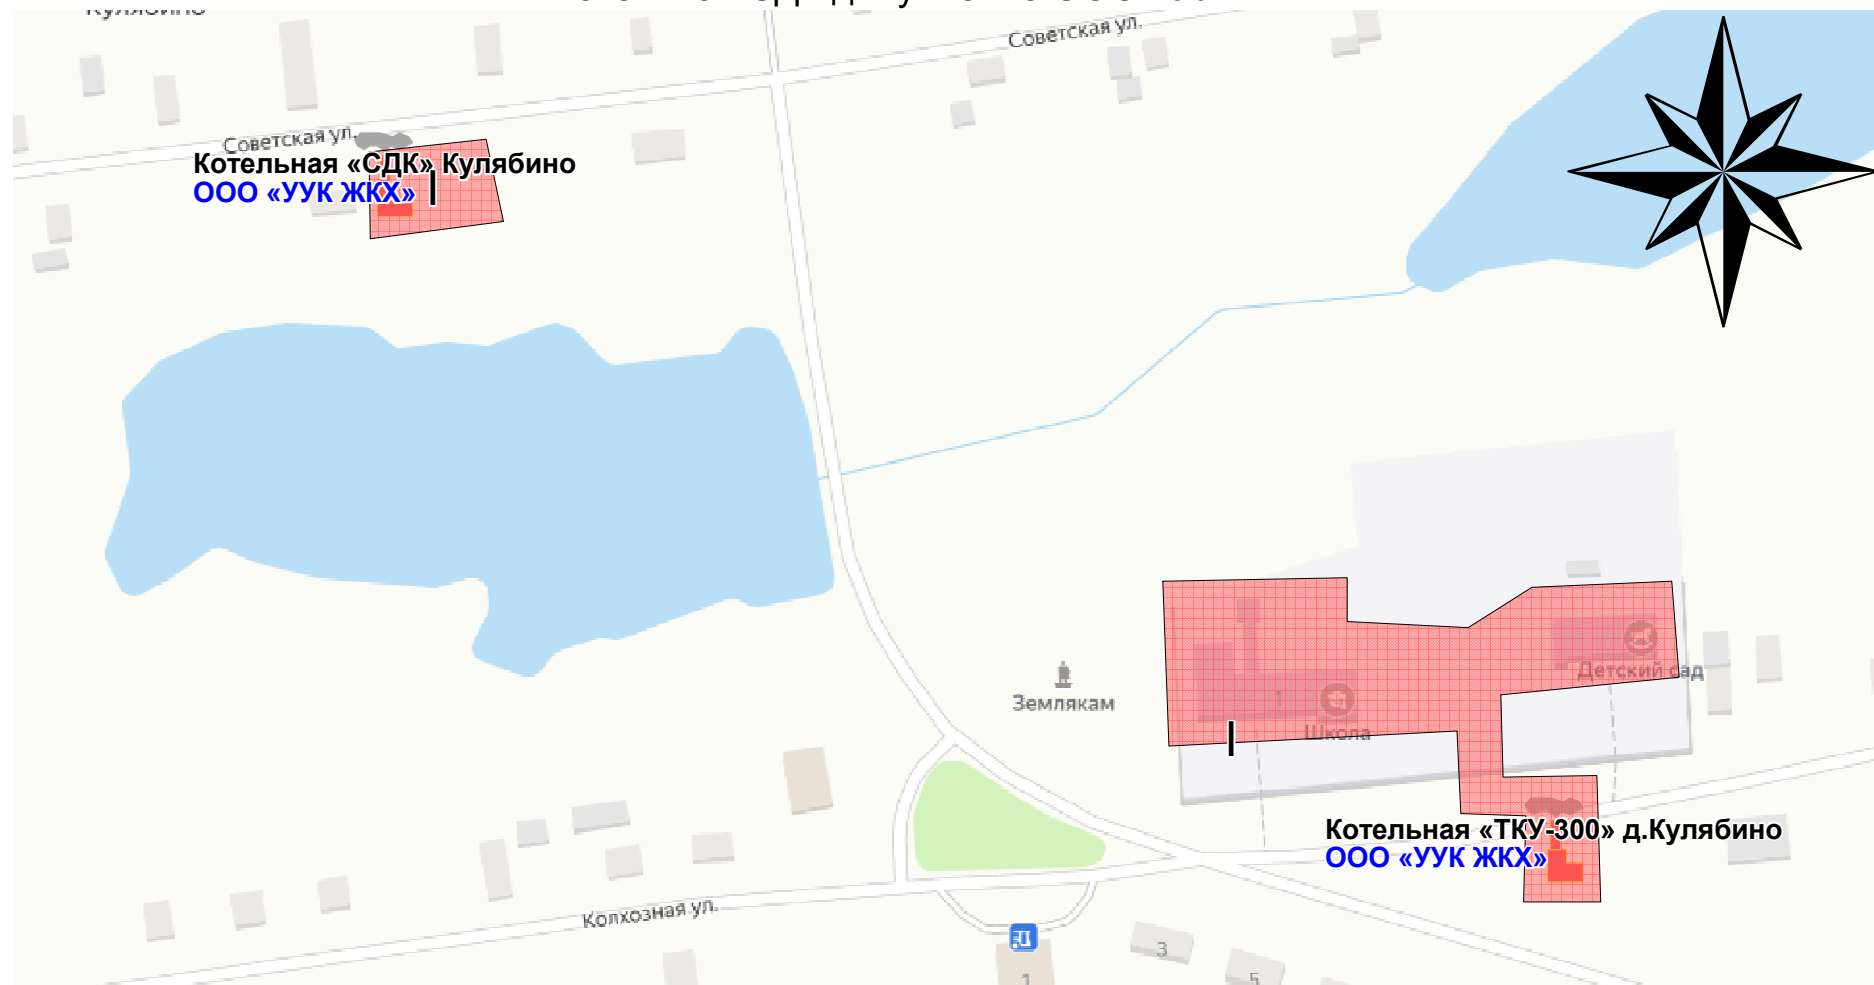

Изм.	Кол.у	Лист	1 док.	Подп.	Дата

Д.01.04.23-ОМ.06

МО «Муниципальный округ Увинский район
Удмуртской Республики»

Схема теплоснабжения МО
«Муниципальный округ Увинский район
УР» на период 2023-2033 гг.


Стадия Лист Листов

Приложение Б.9 Зоны действия единых
теплоснабжающих организаций. ТКУ-300 д.
Кулябино Котельная СДК д. Кулябино ООО "УУК
ЖКХ" 2023г.

АНО «Центр
энергосбережения УР»

Взам. инв.¹	
Подп. и дата	
Инв.¹ подл.	


Приложение Б.10 Зоны действия единых теплоснабжающих организаций.
Котельная с. Кыйлуд ООО «УУК ЖКХ»

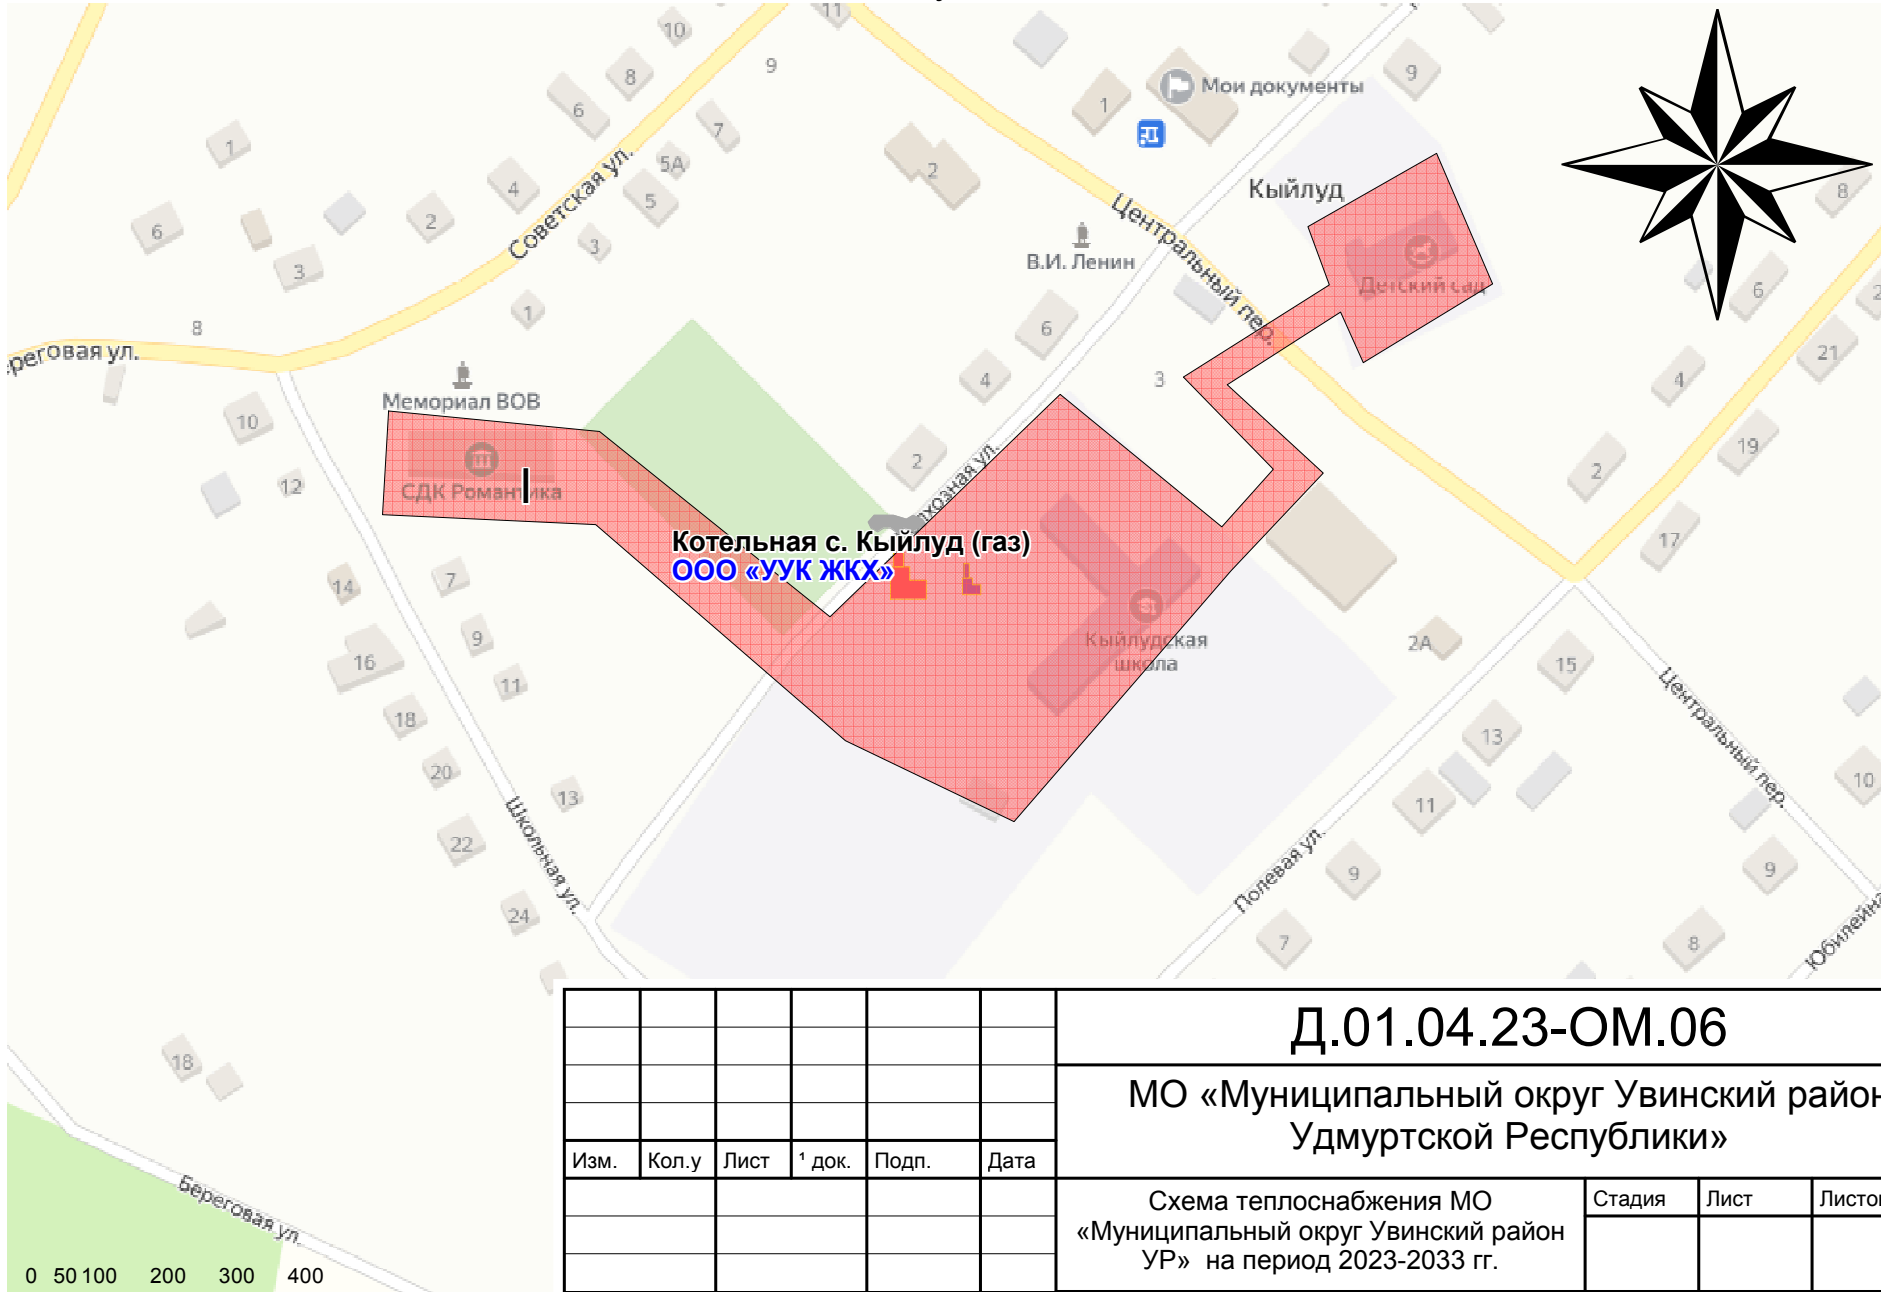

Взам. инв.¹	
Подп. и дата	
Инв.¹ подл.	

						Д.01.04.23-ОМ.06				
						МО «Муниципальный округ Увинский район Удмуртской Республики»				
Изм.	Кол.у	Лист	¹ док.	Подп.	Дата					
						Схема теплоснабжения МО «Муниципальный округ Увинский район УР» на период 2023-2033 гг.		Стадия	Лист	Листов
						Приложение Б.10 Зоны действия единых теплоснабжающих организаций. Котельная с. Кыйлуд ООО "УУК ЖКХ" 2023г.		АНО «Центр энергосбережения УР»		



Приложение Б.11. Зоны действия единых теплоснабжающих организаций.
Котельная с. Вишур ООО «УУК ЖКХ»

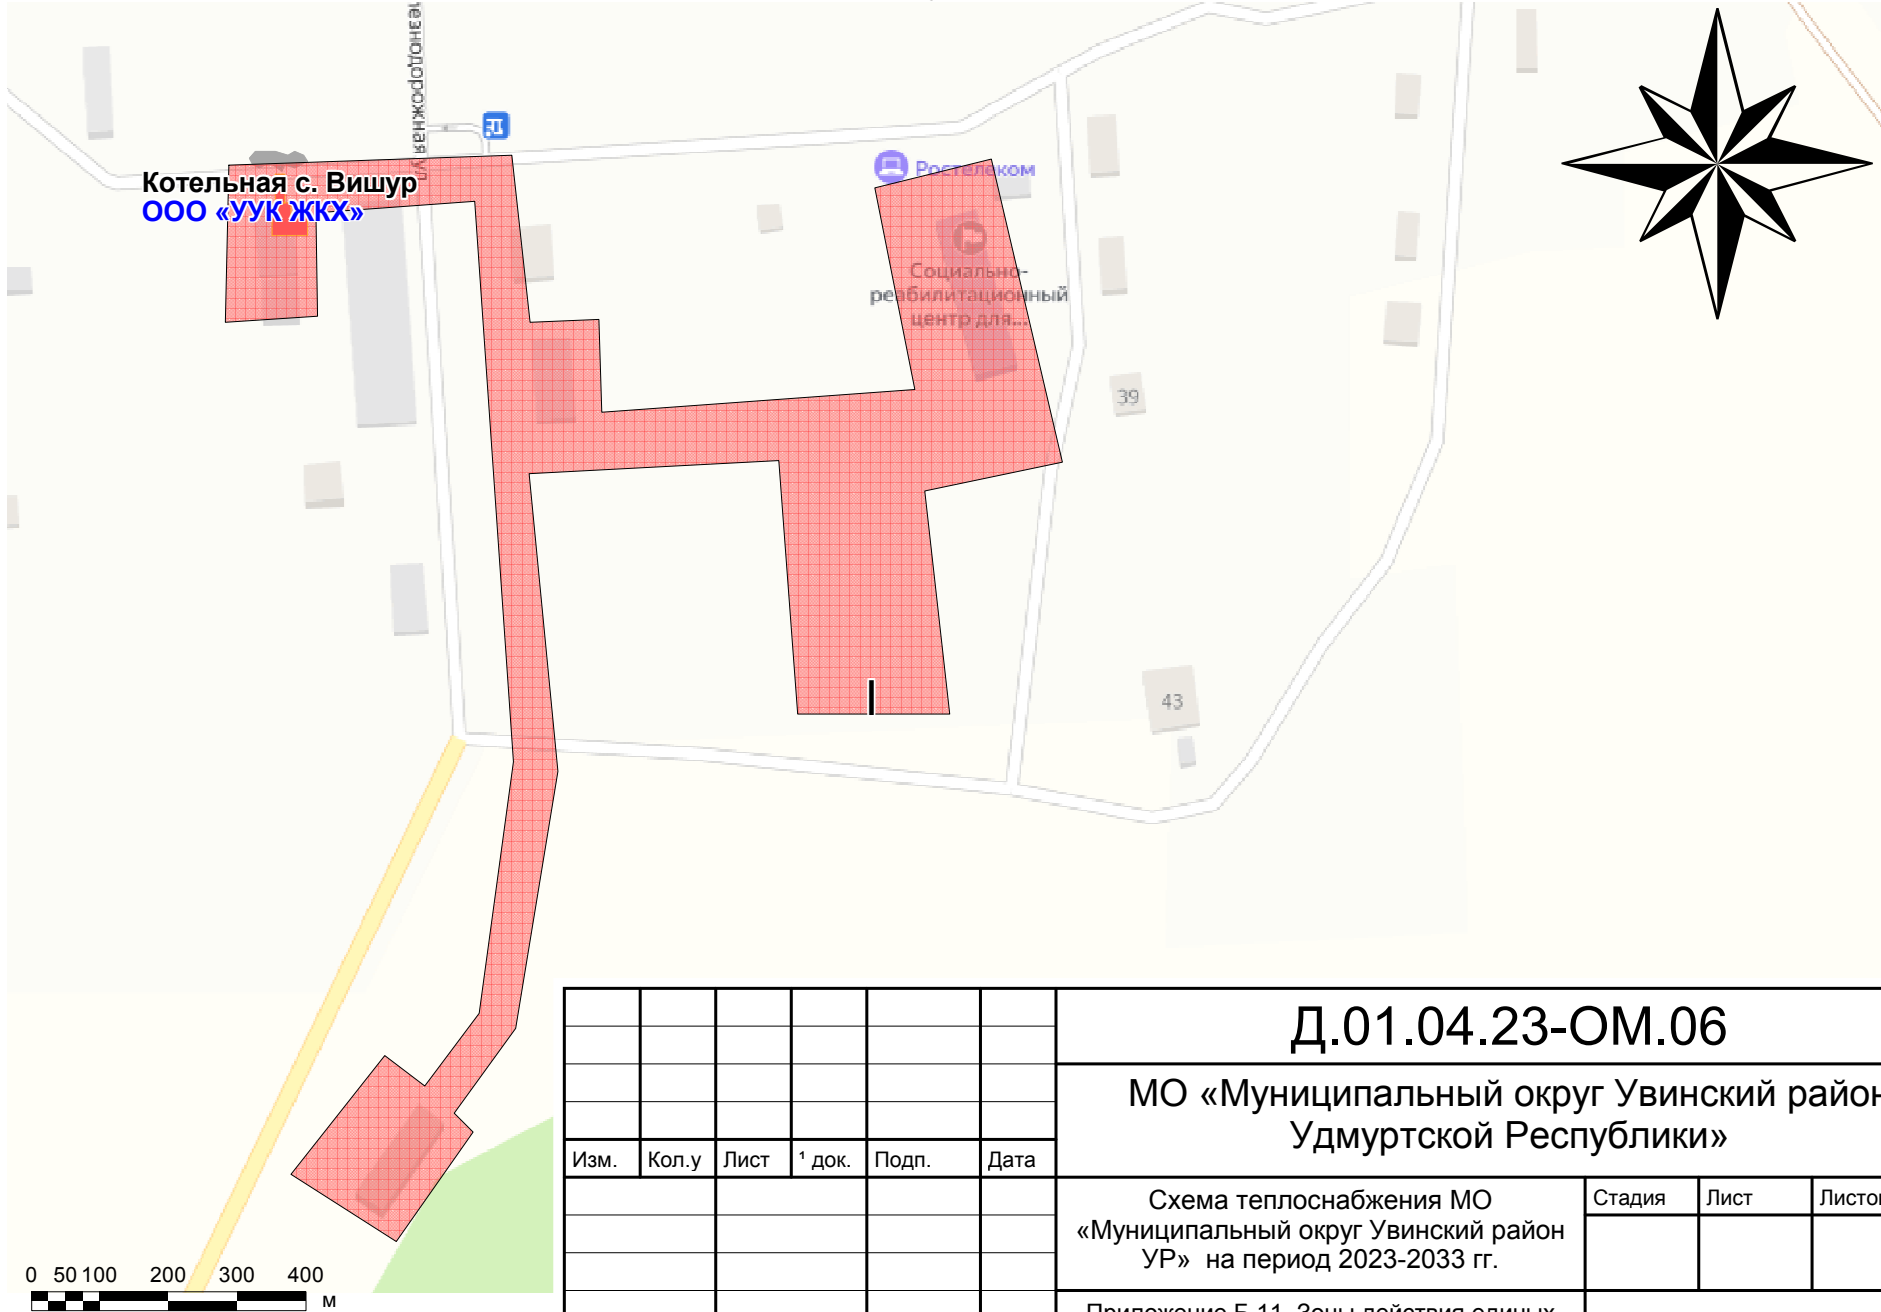

Взам. инв.¹	
Подп. и дата	
Инв.¹ подл.	

						Д.01.04.23-ОМ.06		
						МО «Муниципальный округ Увинский район Удмуртской Республики»		
Изм.	Кол.у	Лист	¹ док.	Подп.	Дата	Схема теплоснабжения МО «Муниципальный округ Увинский район УР» на период 2023-2033 гг.	Стадия	Лист
								Листов
						Приложение Б.11. Зоны действия единых теплоснабжающих организаций. Котельная с. Вишур ООО "УУК ЖКХ" 2023г.	АНО «Центр энергосбережения УР»	


Приложение Б.12. Зоны действия единых теплоснабжающих организаций.
Котельная д. Сяртчигурт ООО «УУК ЖКХ»

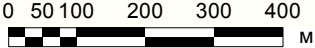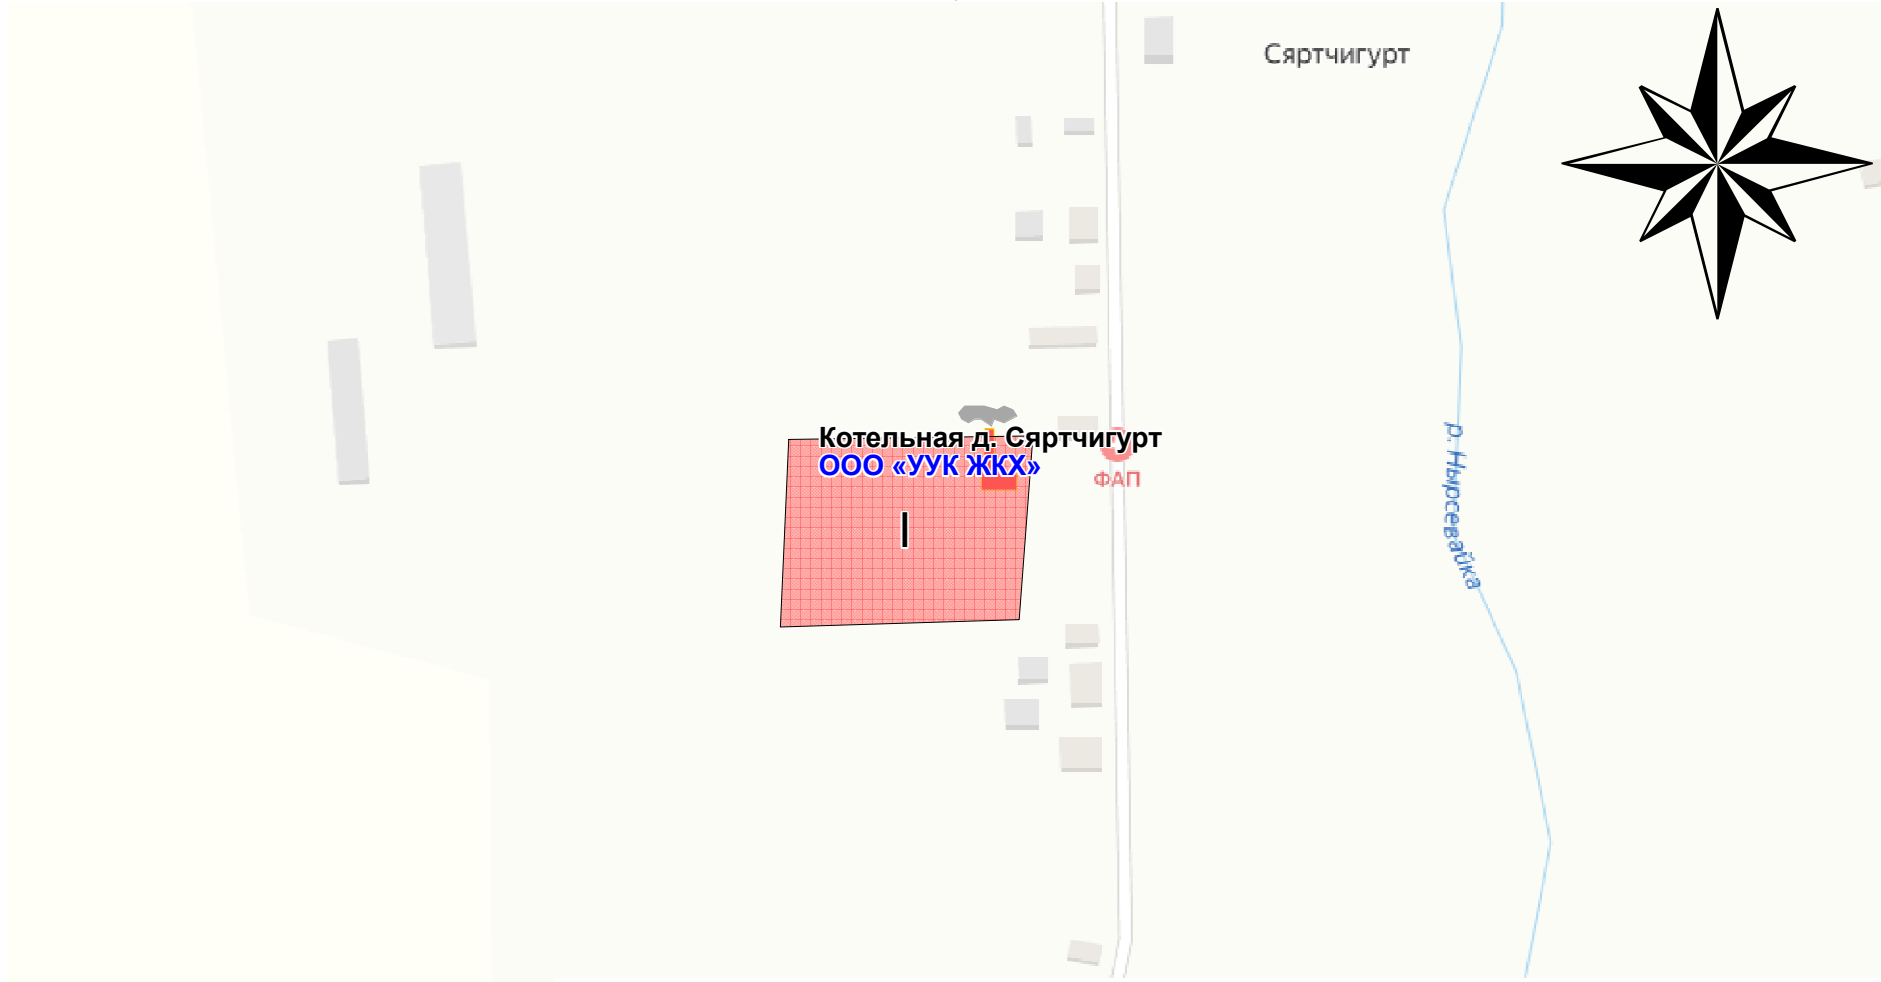

						Д.01.04.23-ОМ.06		
						МО «Муниципальный округ Увинский район Удмуртской Республики»		
Изм.	Кол.у	Лист	1 док.	Подп.	Дата			
						Схема теплоснабжения МО «Муниципальный округ Увинский район УР» на период 2023-2033 гг.	Стадия	Лист
						Приложение Б.12. Зоны действия единых теплоснабжающих организаций. Котельная д. Сяртчигурт ООО "УУК ЖКХ" 2023г.	АНО «Центр энергосбережения УР»	

Взам. инв.¹	
Подп. и дата	
Инв.¹ подл.	


Приложение Б.13. Зоны действия единых теплоснабжающих организаций. Котельная ТКУ-400 с. Мушковой
Котельная "Детский сад" с Мушковой ООО «УУК ЖКХ»

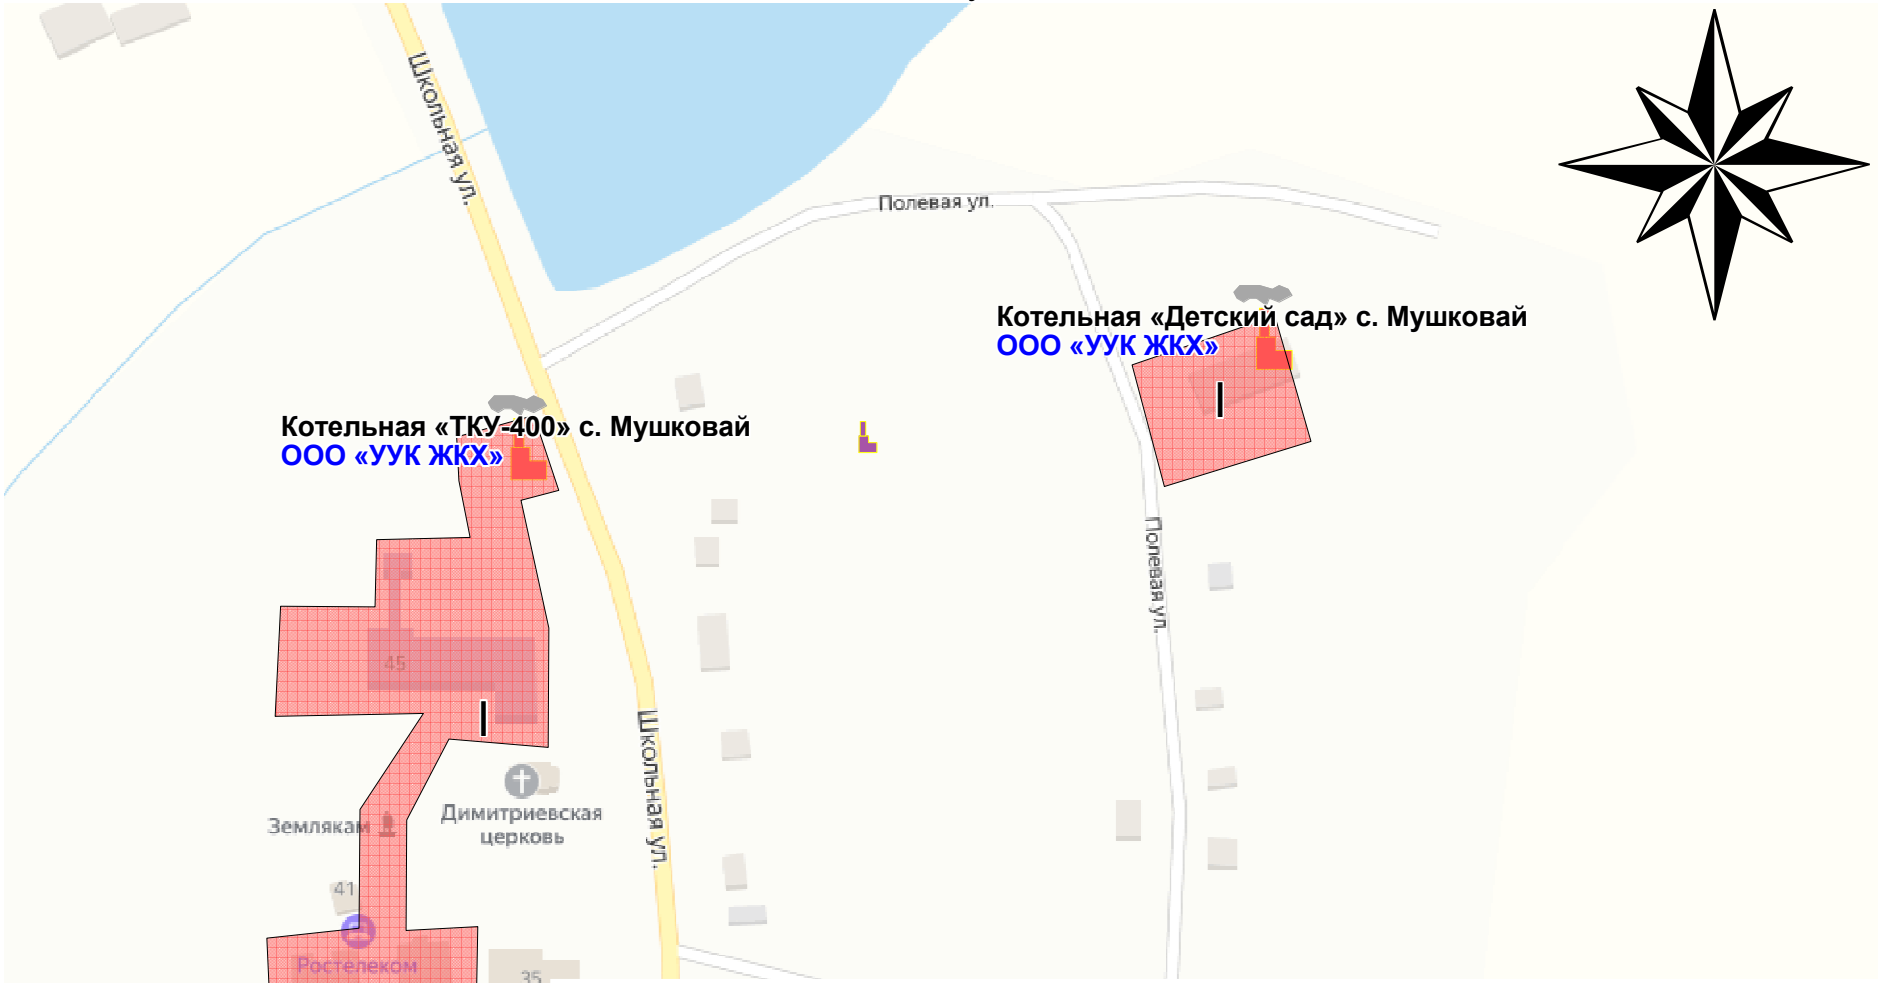

Взам. инв.¹	
Подп. и дата	
Инв.¹ подл.	

						Д.01.04.23-ОМ.06		
						МО «Муниципальный округ Увинский район Удмуртской Республики»		
Изм.	Кол.у	Лист	¹ док.	Подп.	Дата	Схема теплоснабжения МО «Муниципальный округ Увинский район УР» на период 2023-2033 гг.	Стадия	Лист
								Листов
						Приложение Б.13. Зоны действия единых теплоснабжающих организаций. КотельнаяТКУ-400 с. Мушковой Котельная "Детский сад" с Мушковой ООО "УУК ЖКХ" 2023г.	АНО «Центр энергосбережения УР»	


Приложение Б.14. Зоны действия единых теплоснабжающих организаций.
Котельная "Школы" с. Областная ООО «УУК ЖКХ»

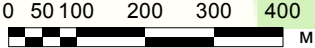


						Д.01.04.23-ОМ.06		
						МО «Муниципальный округ Увинский район Удмуртской Республики»		
Изм.	Кол.у	Лист	1 док.	Подп.	Дата			
						Схема теплоснабжения МО «Муниципальный округ Увинский район УР» на период 2023-2033 гг.	Стадия	Лист
								Листов
						Приложение Б.14. Зоны действия единых теплоснабжающих организаций. Котельная "Школы" с. Областная ООО "УУК ЖКХ" 2023г.	АНО «Центр энергосбережения УР»	

Взам. инв.¹	
Подп. и дата	
Инв.¹ подл.	


Приложение Б.15. Зоны действия единых теплоснабжающих организаций.
Котельная "Детский сад" с. Областная ООО «УУК ЖКХ»

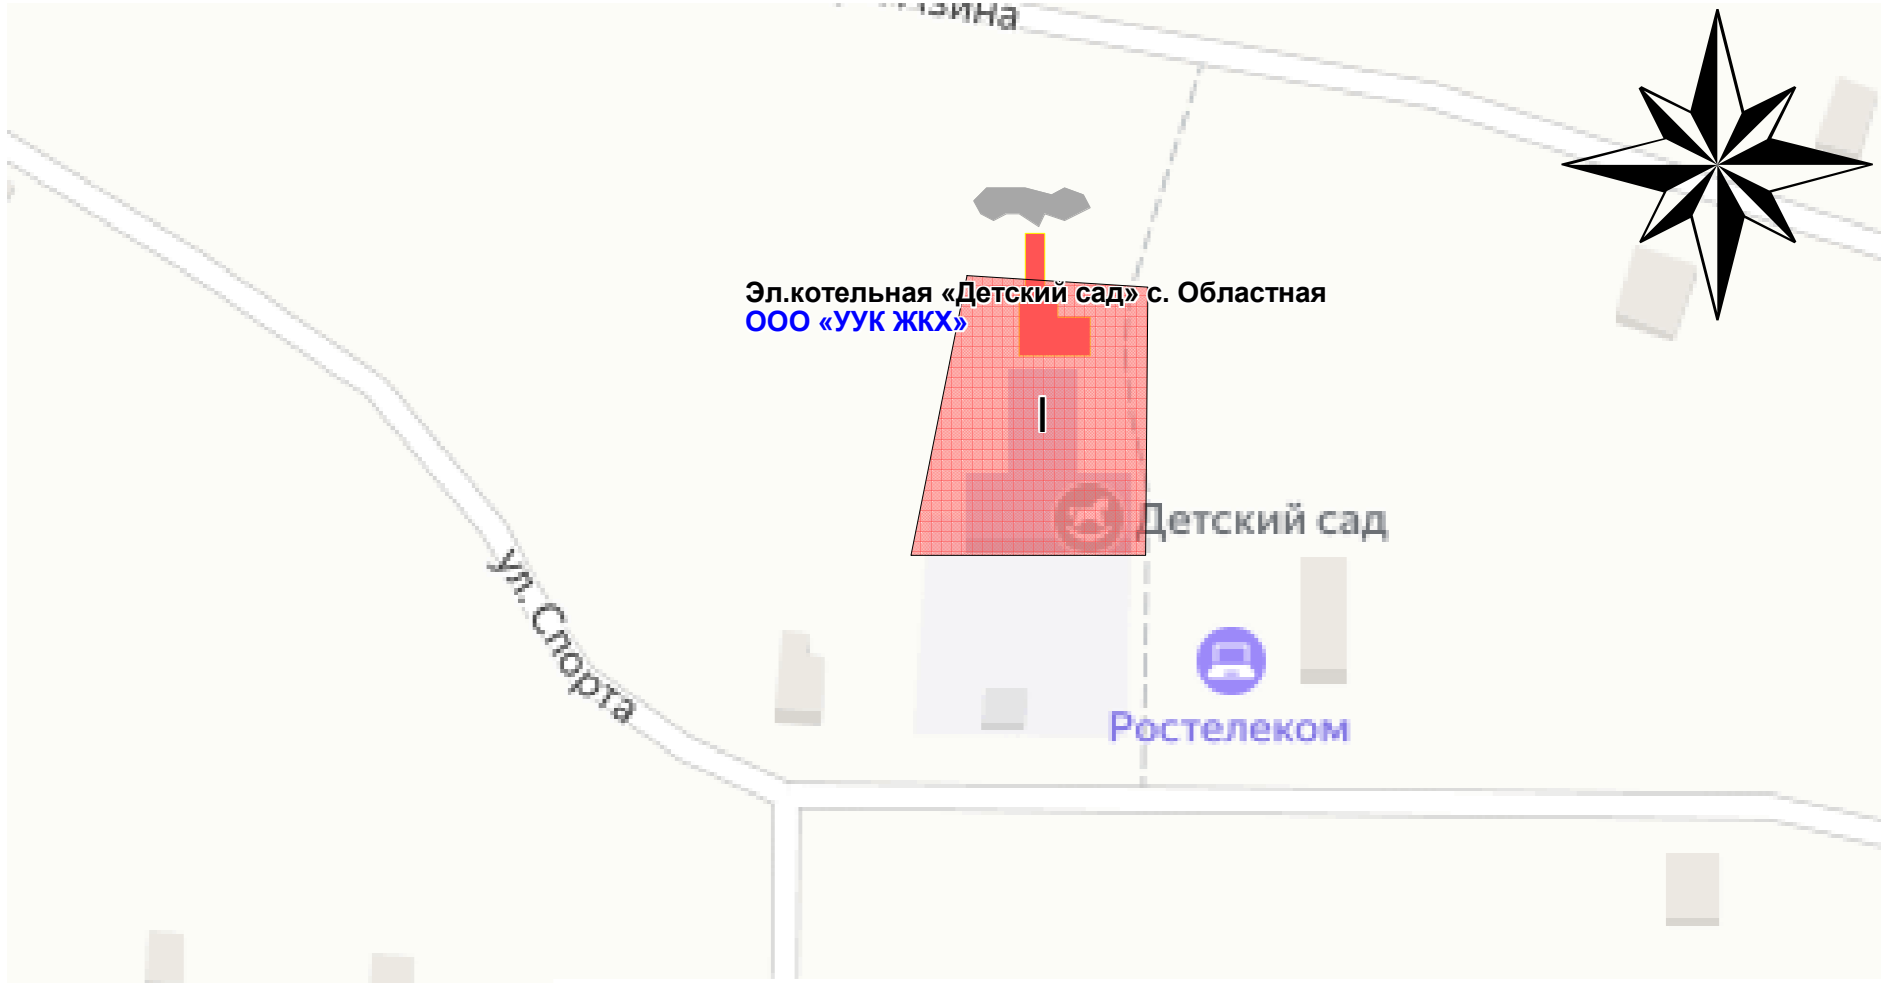

Взам. инв.¹	
Подп. и дата	
Инв.¹ подл.	

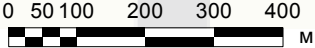


						Д.01.04.23-ОМ.06		
						МО «Муниципальный округ Увинский район Удмуртской Республики»		
Изм.	Кол.у	Лист	¹ док.	Подп.	Дата	Схема теплоснабжения МО «Муниципальный округ Увинский район УР» на период 2023-2033 гг.	Стадия	Лист
								Листов
						Приложение Б.15. Зоны действия единых теплоснабжающих организаций. Котельная "Детский сад" с. Областная ООО "УУК ЖКХ" 2023г.	АНО «Центр энергосбережения УР»	

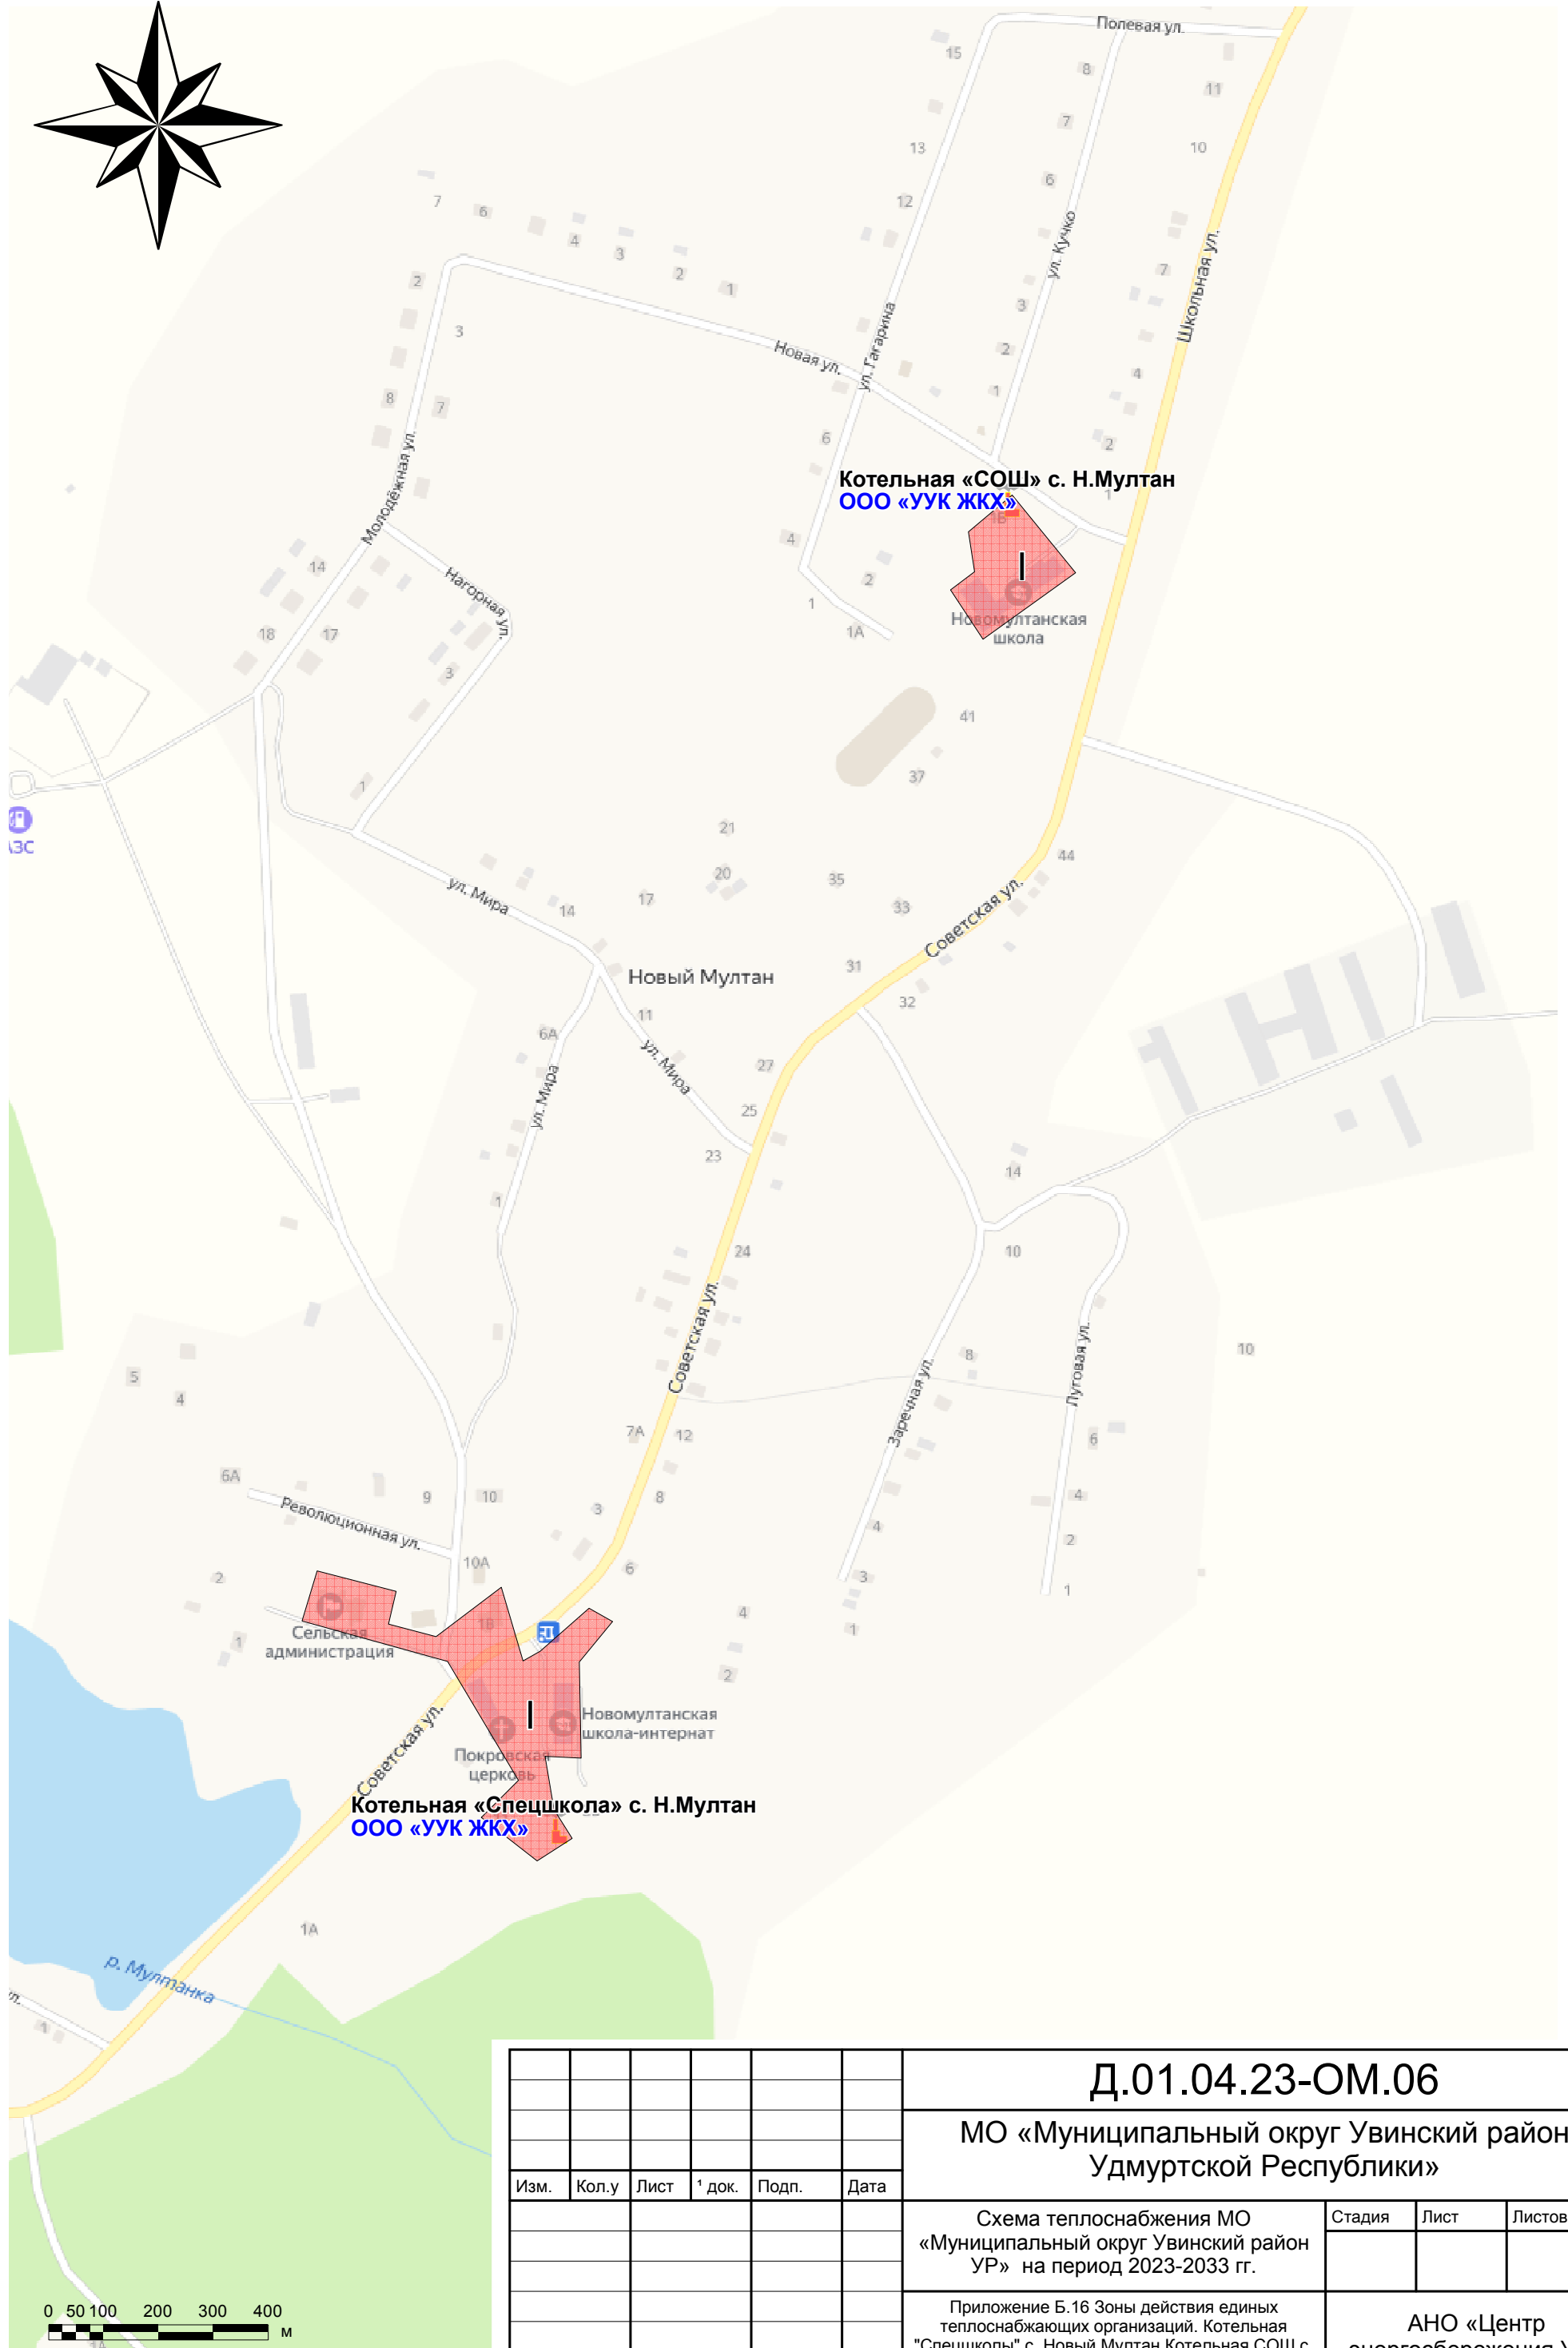

Инв. 1 подл.	Подп. и дата	Взам. инв. 1

						Д.01.04.23-ОМ.06			
						МО «Муниципальный округ Увинский район Удмуртской Республики»			
Изм.	Кол.у	Лист	¹ док.	Подп.	Дата				
						Схема теплоснабжения МО «Муниципальный округ Увинский район УР» на период 2023-2033 гг.			Стадия
									Лист
									Листов
						Приложение Б.16 Зоны действия единых теплоснабжающих организаций. Котельная "Спецшколы" с. Новый Мултан Котельная СОШ с. Новый Мултан ООО "УУК ЖКХ" 2023г.			АНО «Центр энергосбережения УР»

Приложение Б.17. Зоны действия единых теплоснабжающих организаций. Котельная ТКУ-200 д. Пачегурт
Котельная "СОШ" д. Пачегурт ООО «УУК ЖКХ»

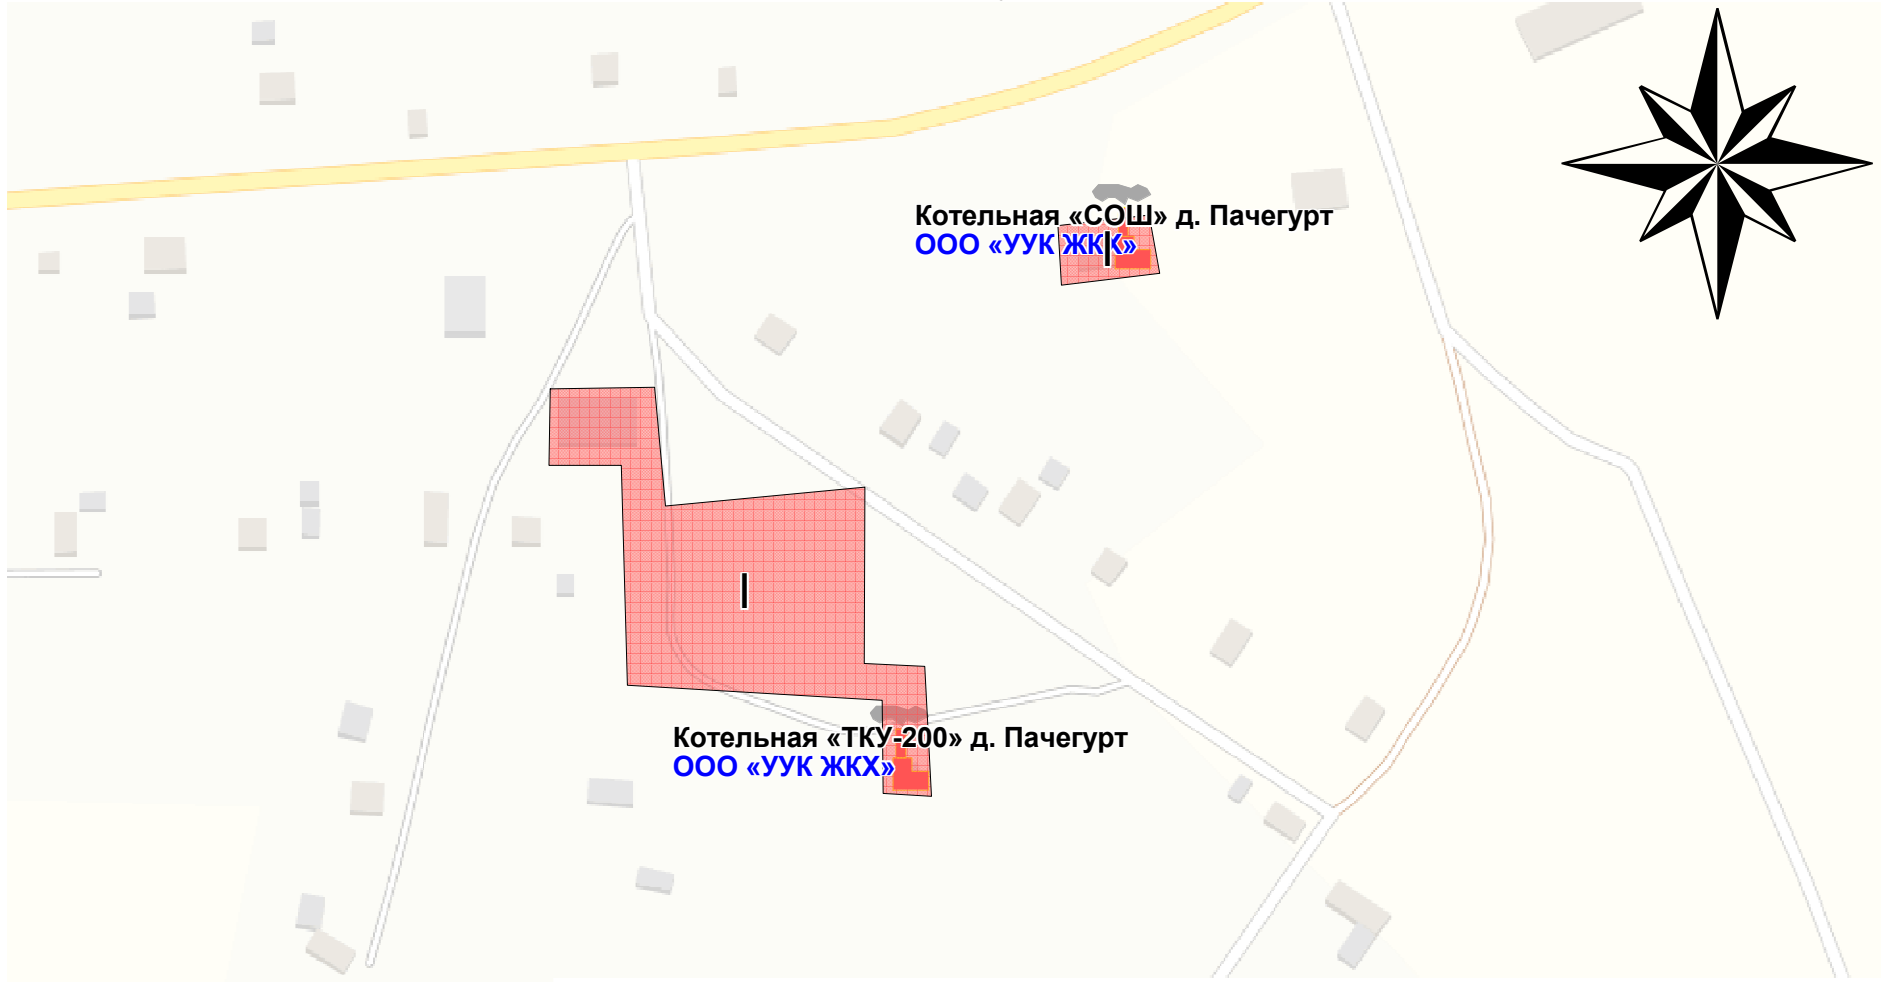


Котельная «СОШ» д. Пачегурт
ООО «УУК ЖКХ»

Котельная «ТКУ-200» д. Пачегурт
ООО «УУК ЖКХ»

Взам. инв.¹	
Подп. и дата	
Инв.¹ подл.	

						Д.01.04.23-ОМ.06		
						МО «Муниципальный округ Увинский район Удмуртской Республики»		
Изм.	Кол.у	Лист	¹ док.	Подп.	Дата	Схема теплоснабжения МО «Муниципальный округ Увинский район УР» на период 2023-2033 гг.	Стадия	Лист
								Листов
						Приложение Б.17. Зоны действия единых теплоснабжающих организаций. Котельная ТКУ- 200 д. Пачегурт Котельная "СОШ" д. Пачегурт ООО "УУК ЖКХ" 2023г.	АНО «Центр энергосбережения УР»	


Приложение Б.19. Зоны действия единых теплоснабжающих организаций.
Котельная Нылга ТКУ-300 ООО «УУК ЖКХ»

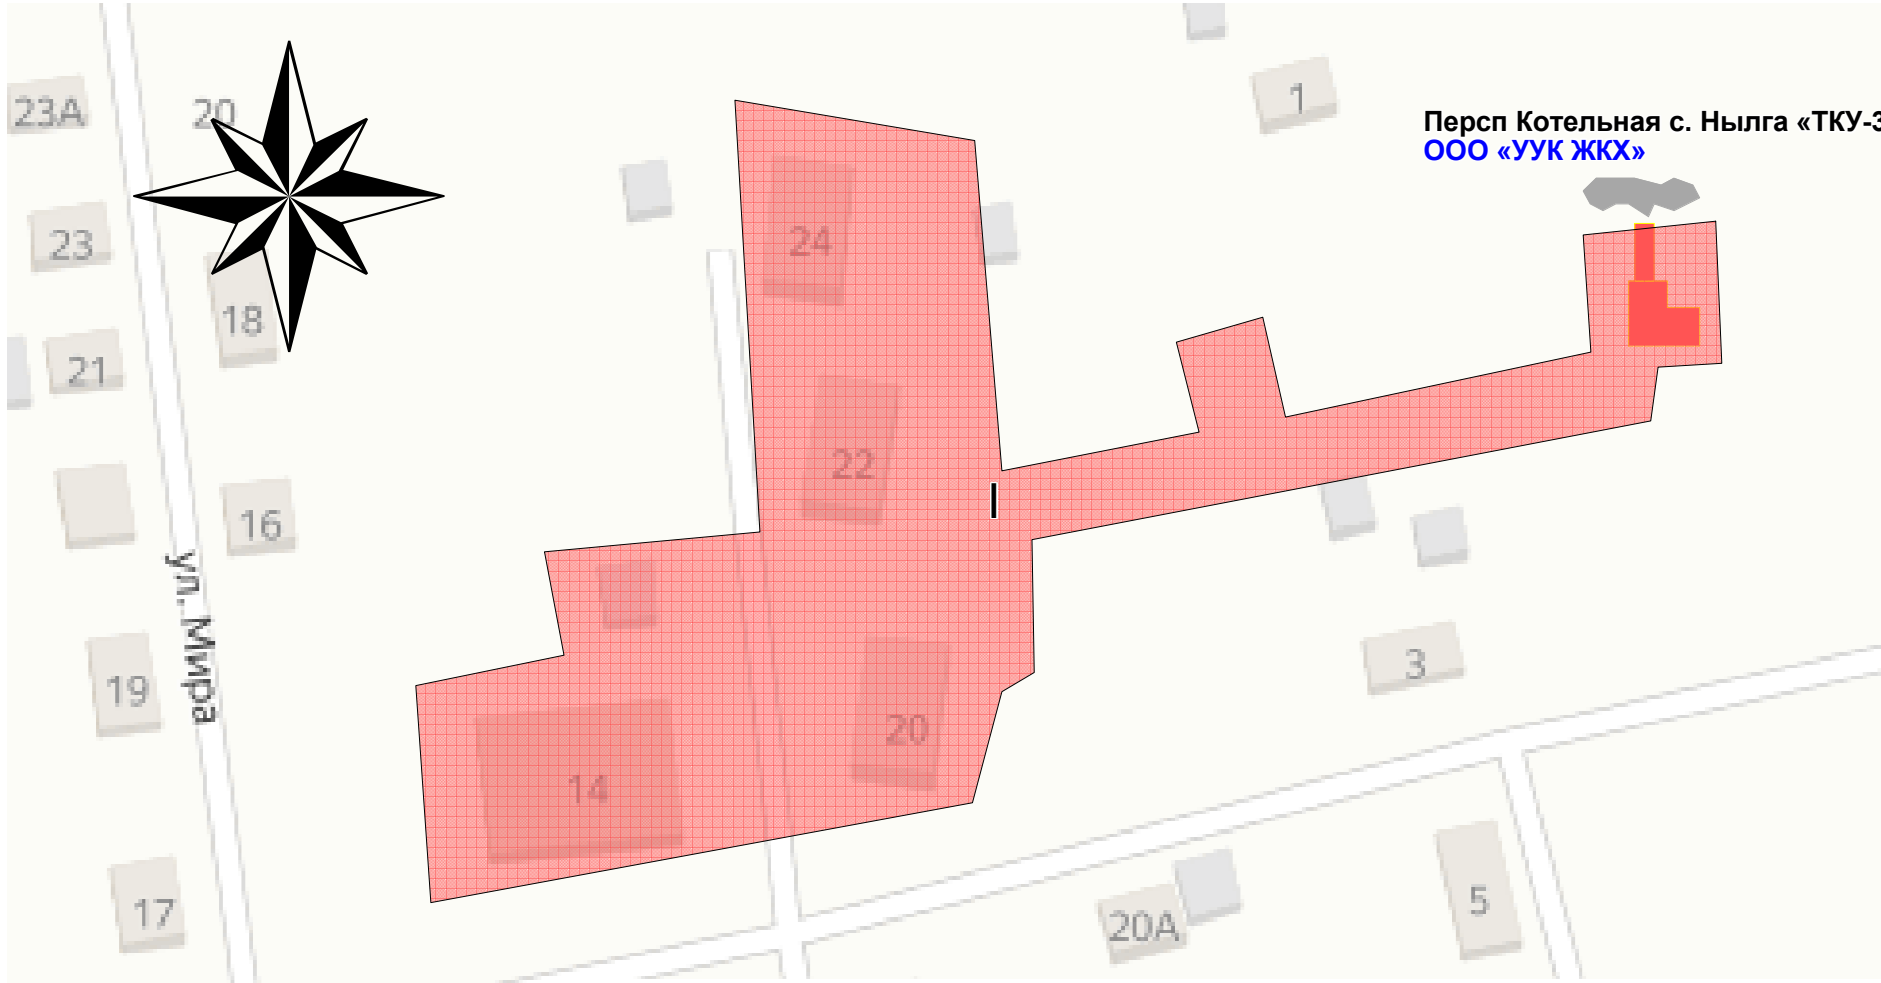

Взам. инв.¹	
Подп. и дата	
Инв.¹ подл.	

						Д.01.04.23-ОМ.06				
						МО «Муниципальный округ Увинский район Удмуртской Республики»				
Изм.	Кол.у	Лист	¹ док.	Подп.	Дата	Схема теплоснабжения МО «Муниципальный округ Увинский район УР» на период 2023-2033 гг.		Стадия	Лист	Листов
						Приложение Б.19. Зоны действия единых теплоснабжающих организаций. Котельная Нылга ТКУ-300 ООО "УУК ЖКХ" 2023г.		АНО «Центр энергосбережения УР»		


Приложение Б.18 Зоны действия единых теплоснабжающих организаций. Котельная Нылга Котельная Нылга детсад ООО «УУК ЖКХ»

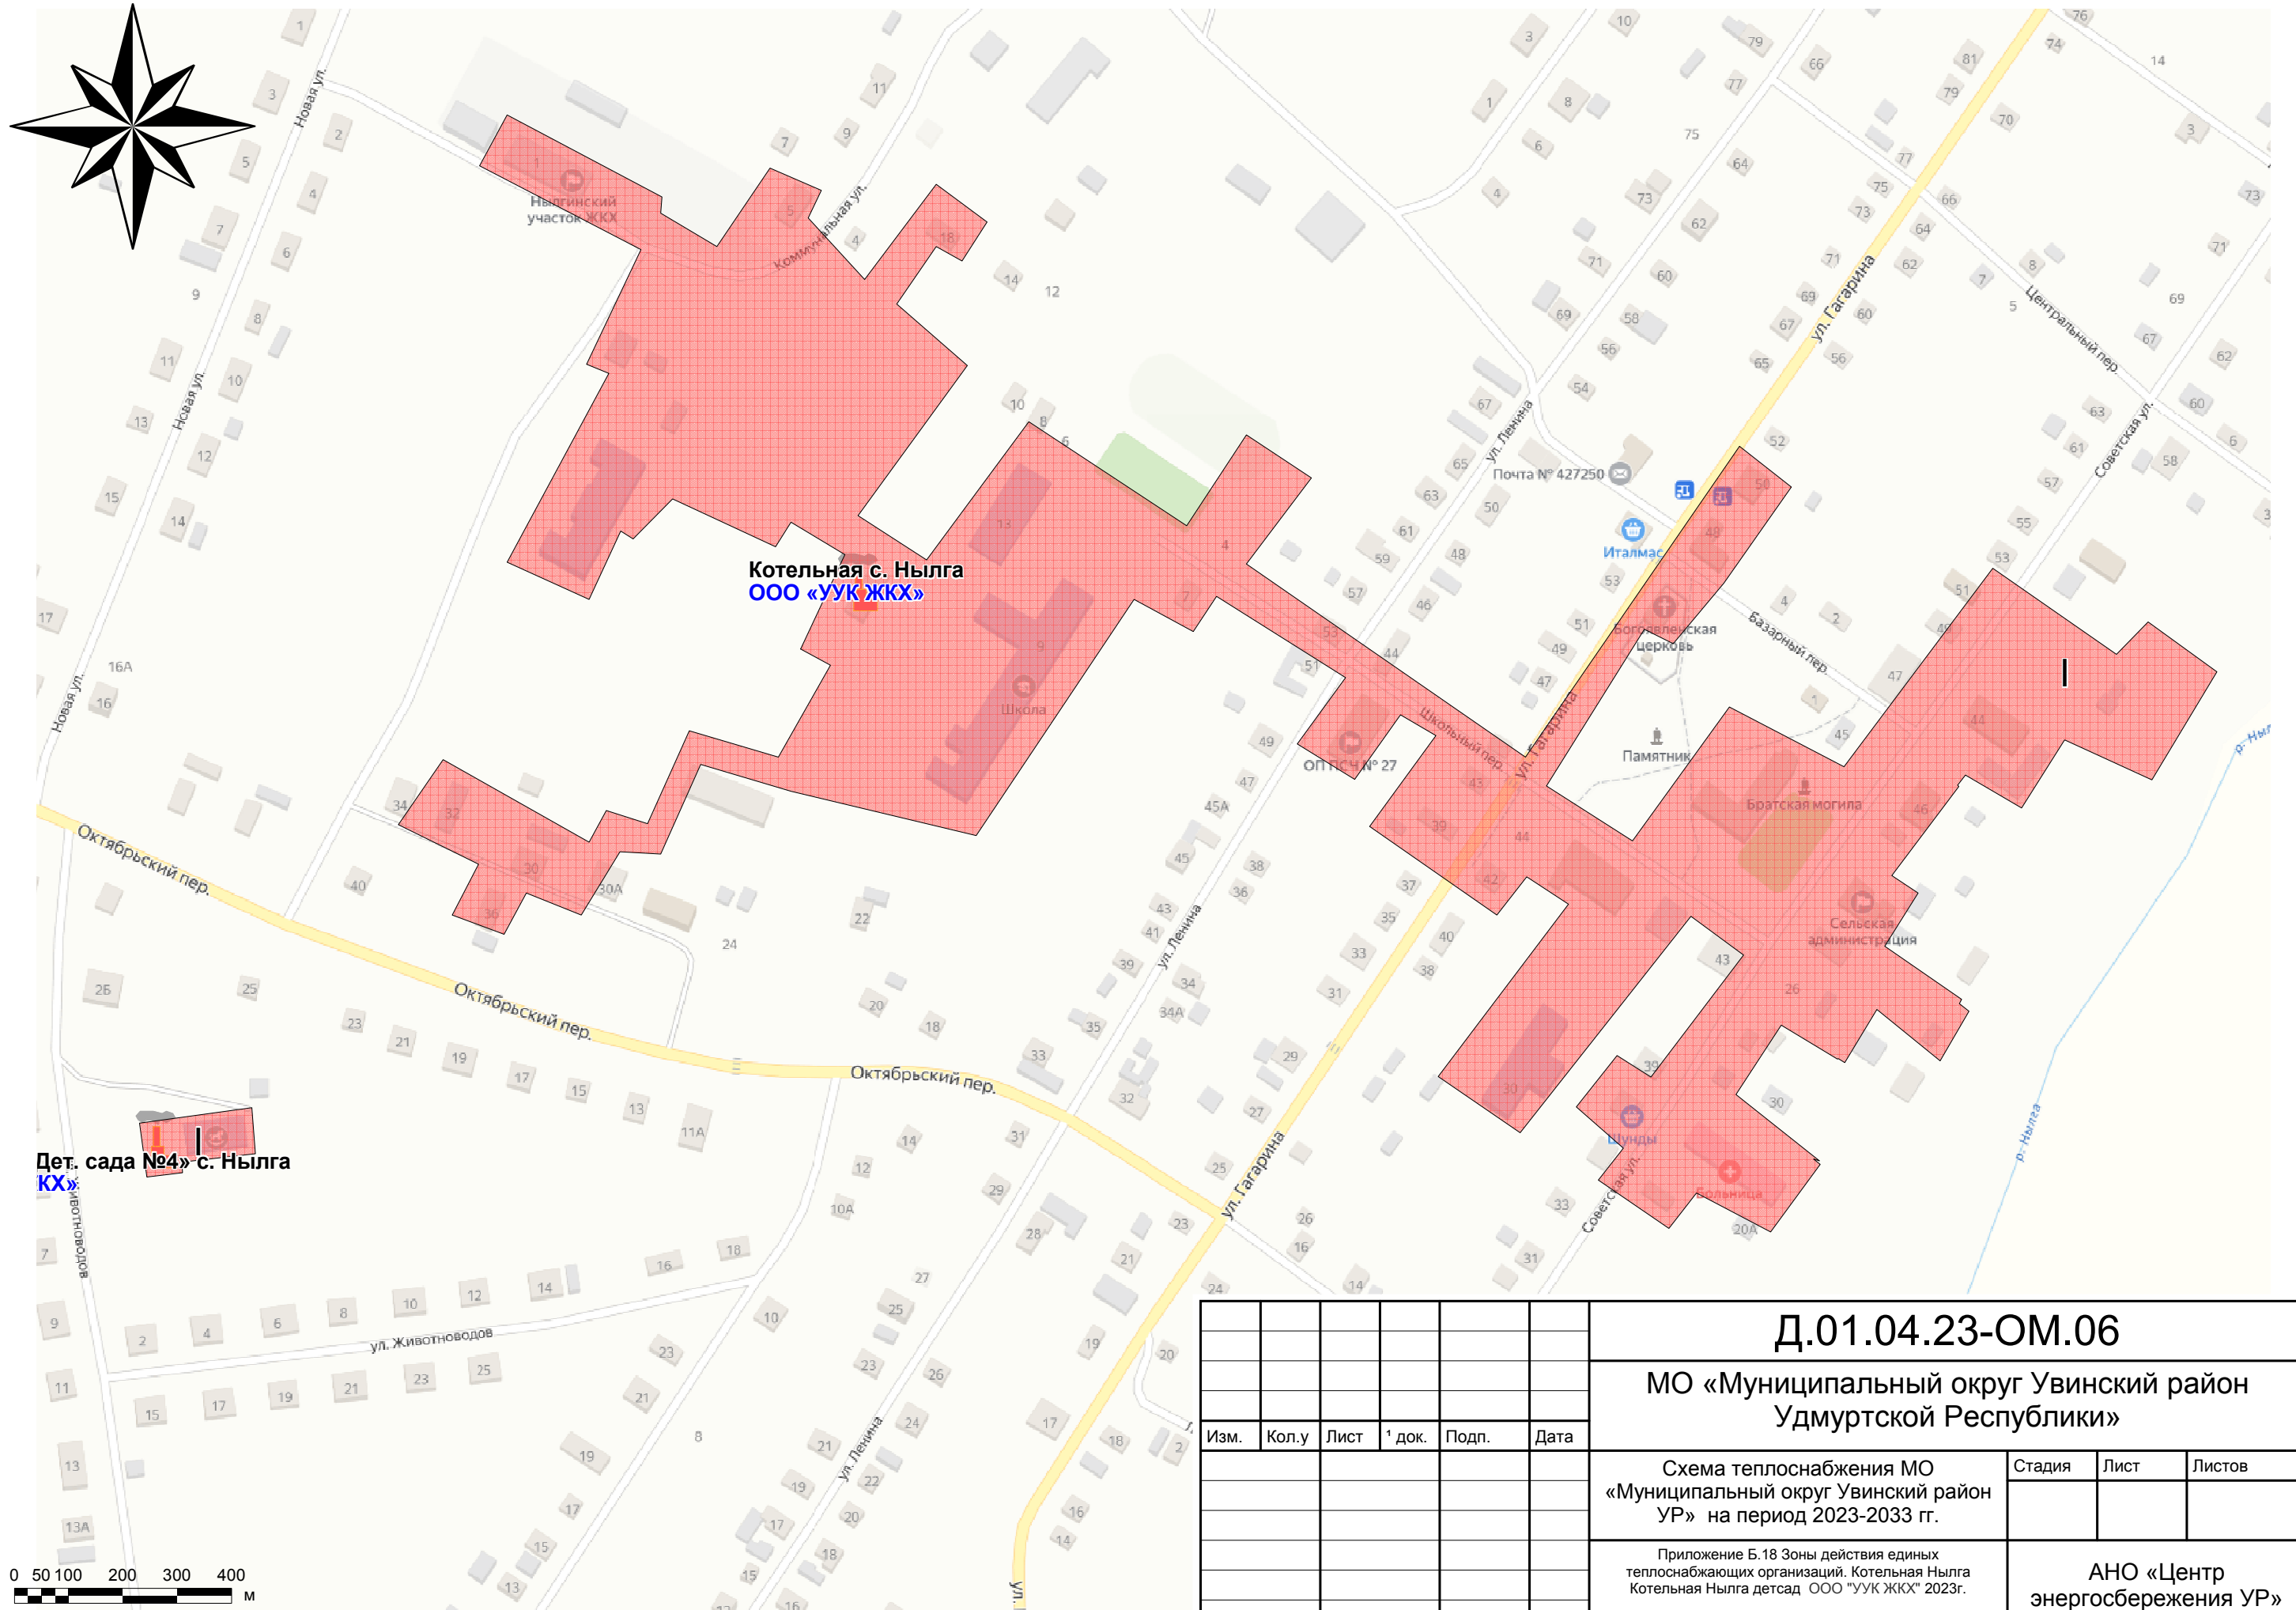

Инв. ¹ подл.	Подп. и дата	Взам. инв. ¹


						Д.01.04.23-ОМ.06				
						МО «Муниципальный округ Увинский район Удмуртской Республики»				
Изм.	Кол.у	Лист	1 док.	Подп.	Дата					
						Схема теплоснабжения МО «Муниципальный округ Увинский район УР» на период 2023-2033 гг.		Стадия	Лист	Листов
						Приложение Б.18 Зоны действия единых теплоснабжающих организаций. Котельная Нылга Котельная Нылга детсад ООО "УУК ЖКХ" 2023г.		АНО «Центр энергосбережения УР»		

Приложение Б.20. Зоны действия единых теплоснабжающих организаций.
Котельная ТКУ д. Петропавлово ООО «УУК ЖКХ»

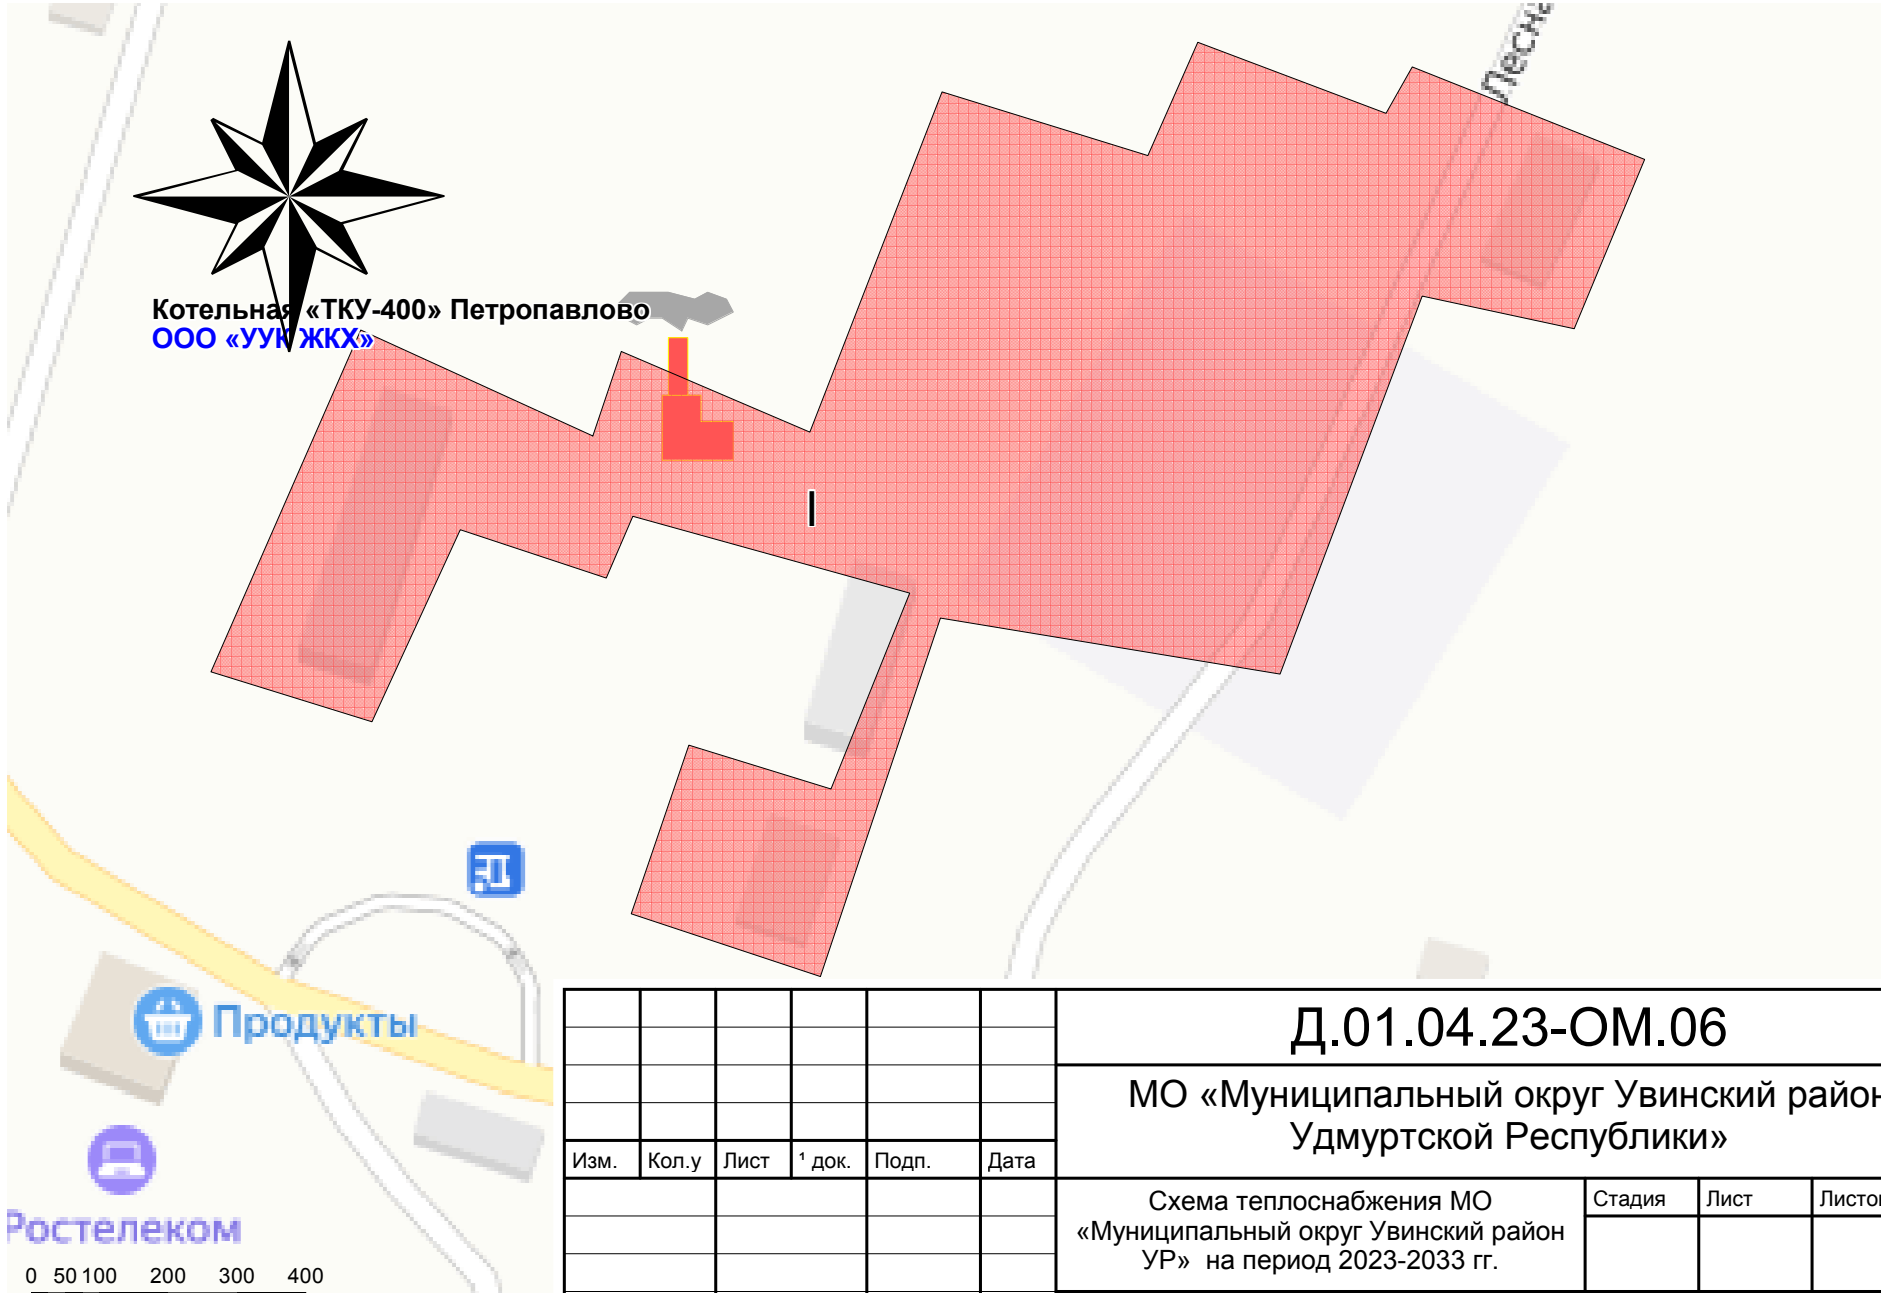




Взам. инв.¹	
Подп. и дата	
Инв.¹ подл.	

						Д.01.04.23-ОМ.06		
						МО «Муниципальный округ Увинский район Удмуртской Республики»		
Изм.	Кол.у	Лист	¹ док.	Подп.	Дата	Схема теплоснабжения МО «Муниципальный округ Увинский район УР» на период 2023-2033 гг.	Стадия	Лист
								Листов
						Приложение Б.20. Зоны действия единых теплоснабжающих организаций. Котельная ТКУ д. Петропавлово ООО "УУК ЖКХ" 2023г.	АНО «Центр энергосбережения УР»	

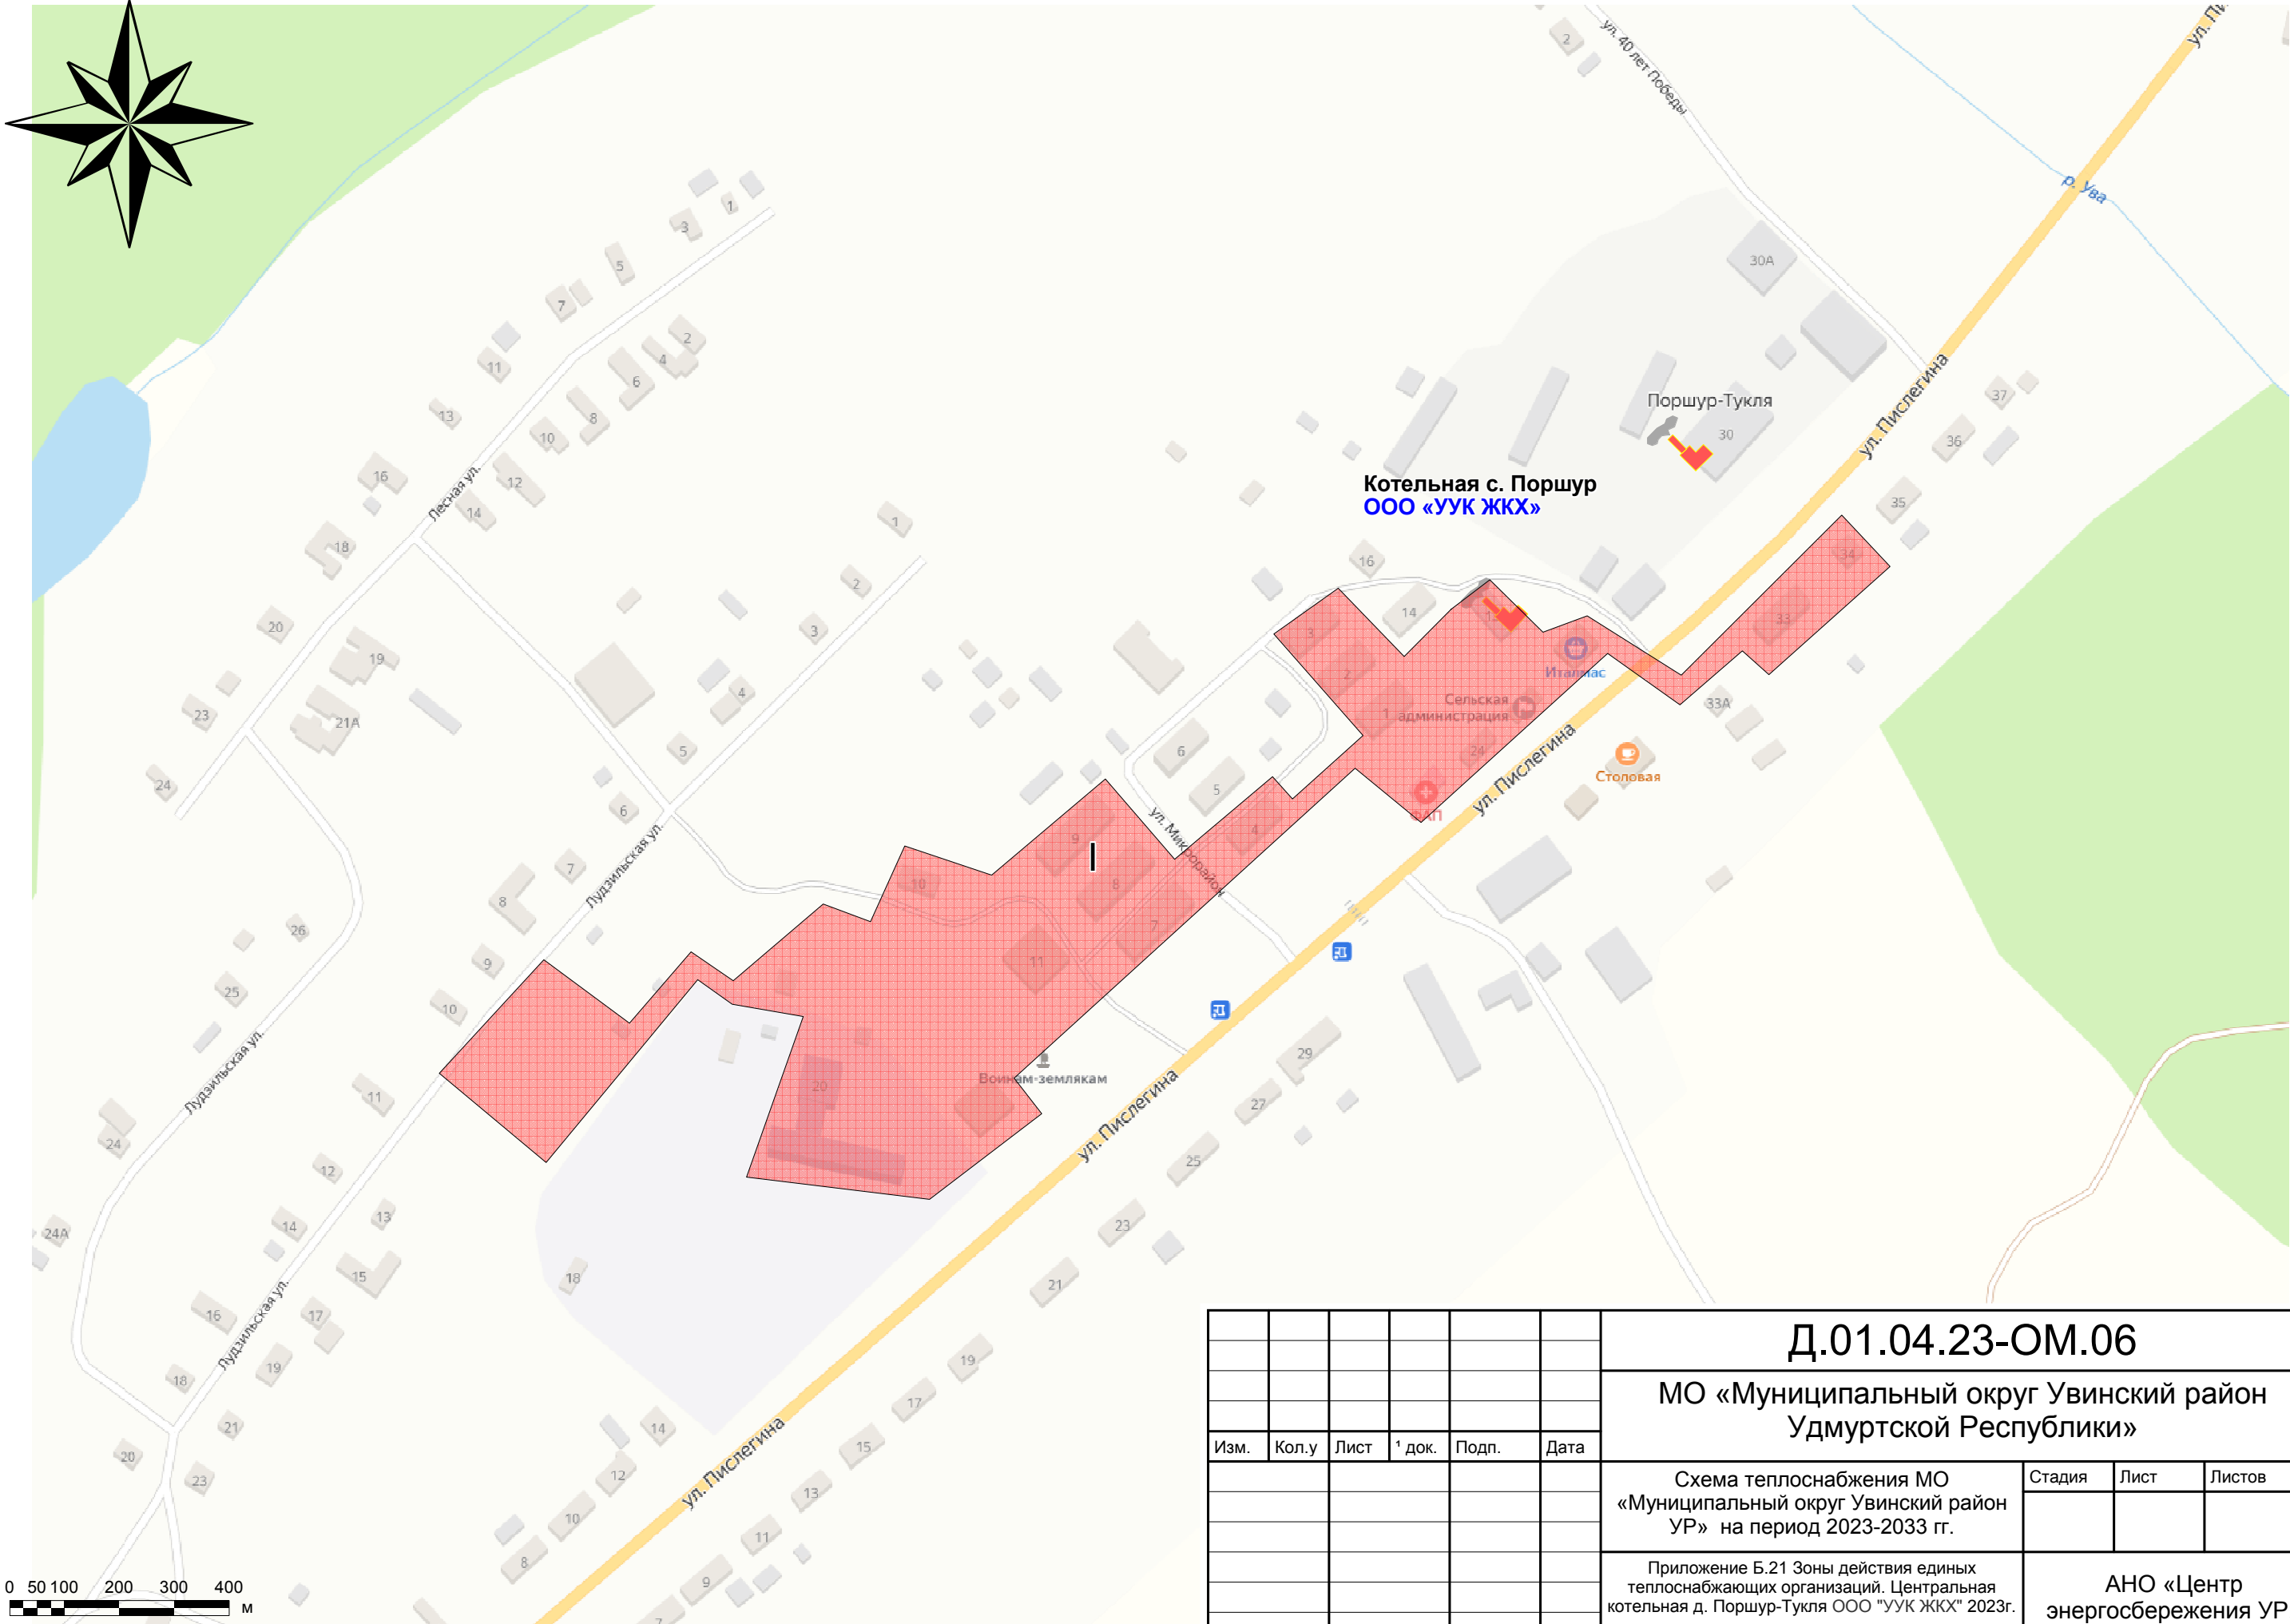

Взам. инв. 1	
Подп. и дата	
Инв. 1 подл.	


						Д.01.04.23-ОМ.06				
						МО «Муниципальный округ Увинский район Удмуртской Республики»				
Изм.	Кол.у	Лист	¹ док.	Подп.	Дата					
						Схема теплоснабжения МО «Муниципальный округ Увинский район УР» на период 2023-2033 гг.		Стадия	Лист	Листов
						Приложение Б.21 Зоны действия единых теплоснабжающих организаций. Центральная котельная д. Поршур-Тукля ООО "УУК ЖКХ" 2023г.		АНО «Центр энергосбережения УР»		

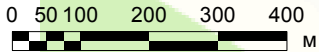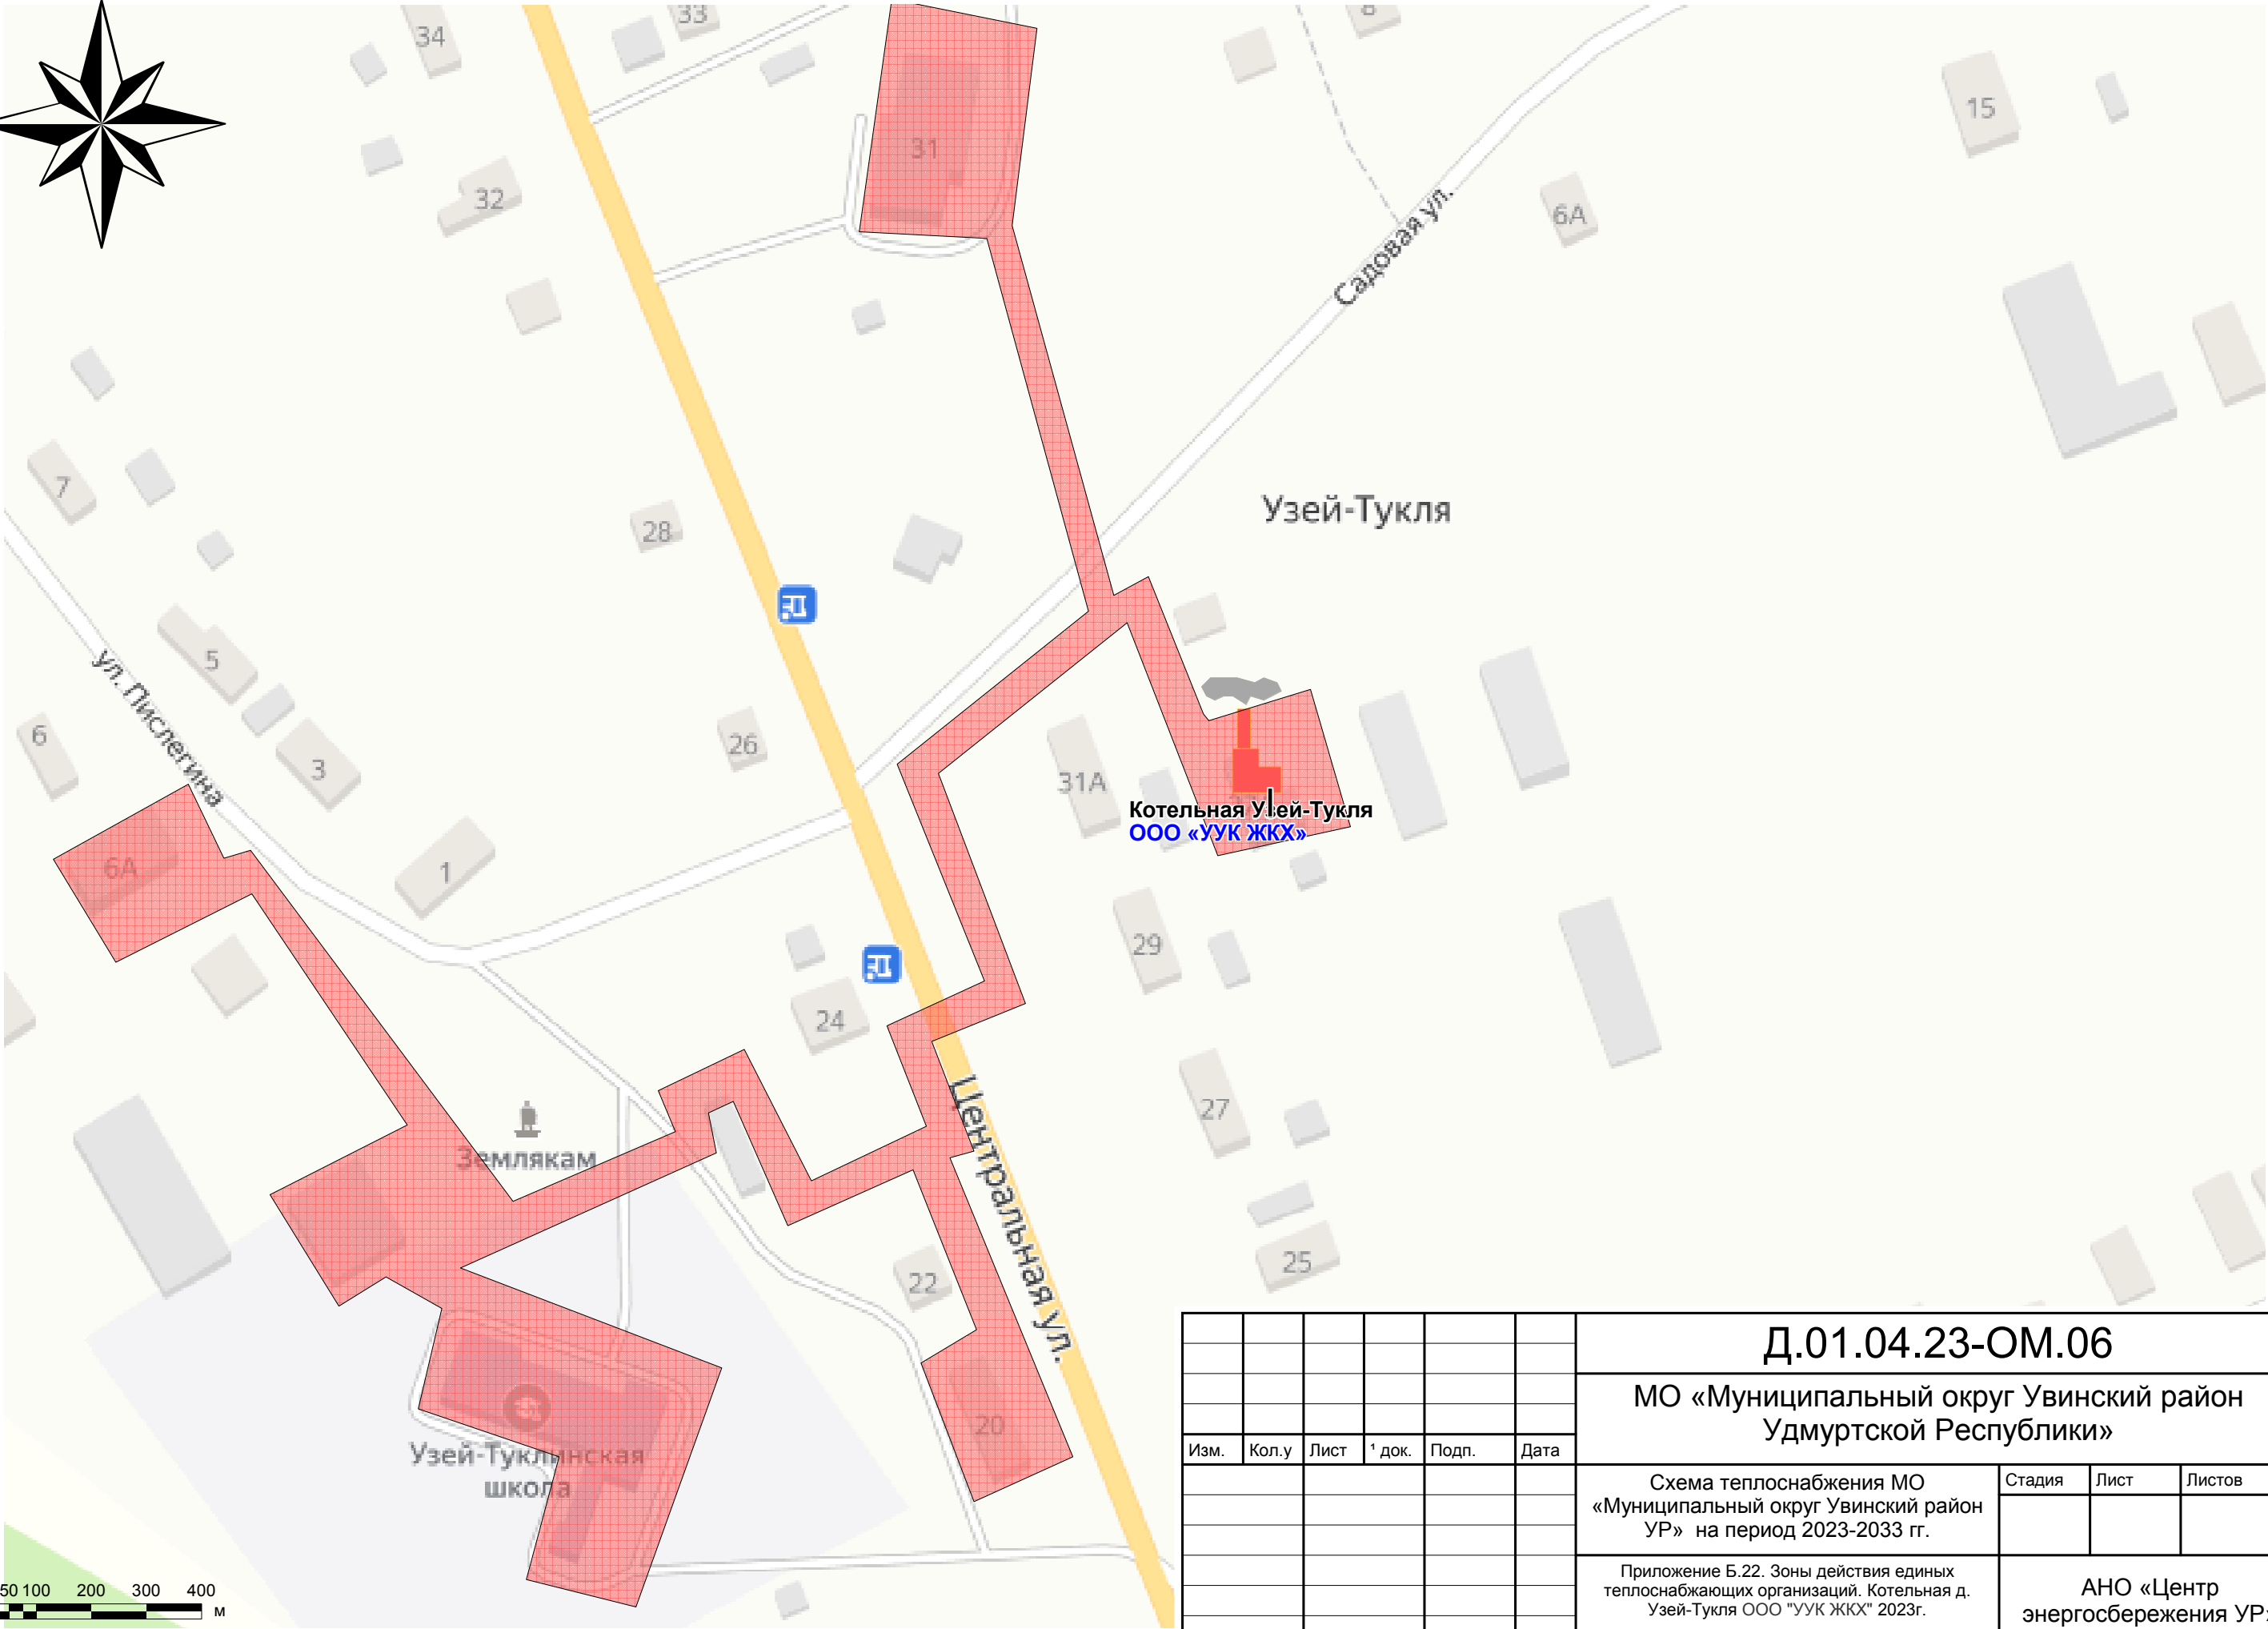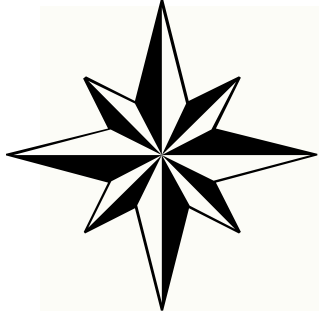

						Д.01.04.23-ОМ.06		
						МО «Муниципальный округ Увинский район Удмуртской Республики»		
Изм.	Кол.у	Лист	1 док.	Подп.	Дата	Схема теплоснабжения МО «Муниципальный округ Увинский район УР» на период 2023-2033 гг.	Стадия	Лист
								Листов
						Приложение Б.22. Зоны действия единых теплоснабжающих организаций. Котельная д. Узей-Тукля ООО "УУК ЖКХ" 2023г.	АНО «Центр энергосбережения УР»	

Взам. инв. 1	
Подп. и дата	
Инв. 1 подл.	



Приложение Б.23. Зоны действия единых теплоснабжающих организаций.
Котельная "Детский сад" с. Сям-Можга Котельная "Школьная" с. Сям-Можга ООО «УУК ЖКХ»

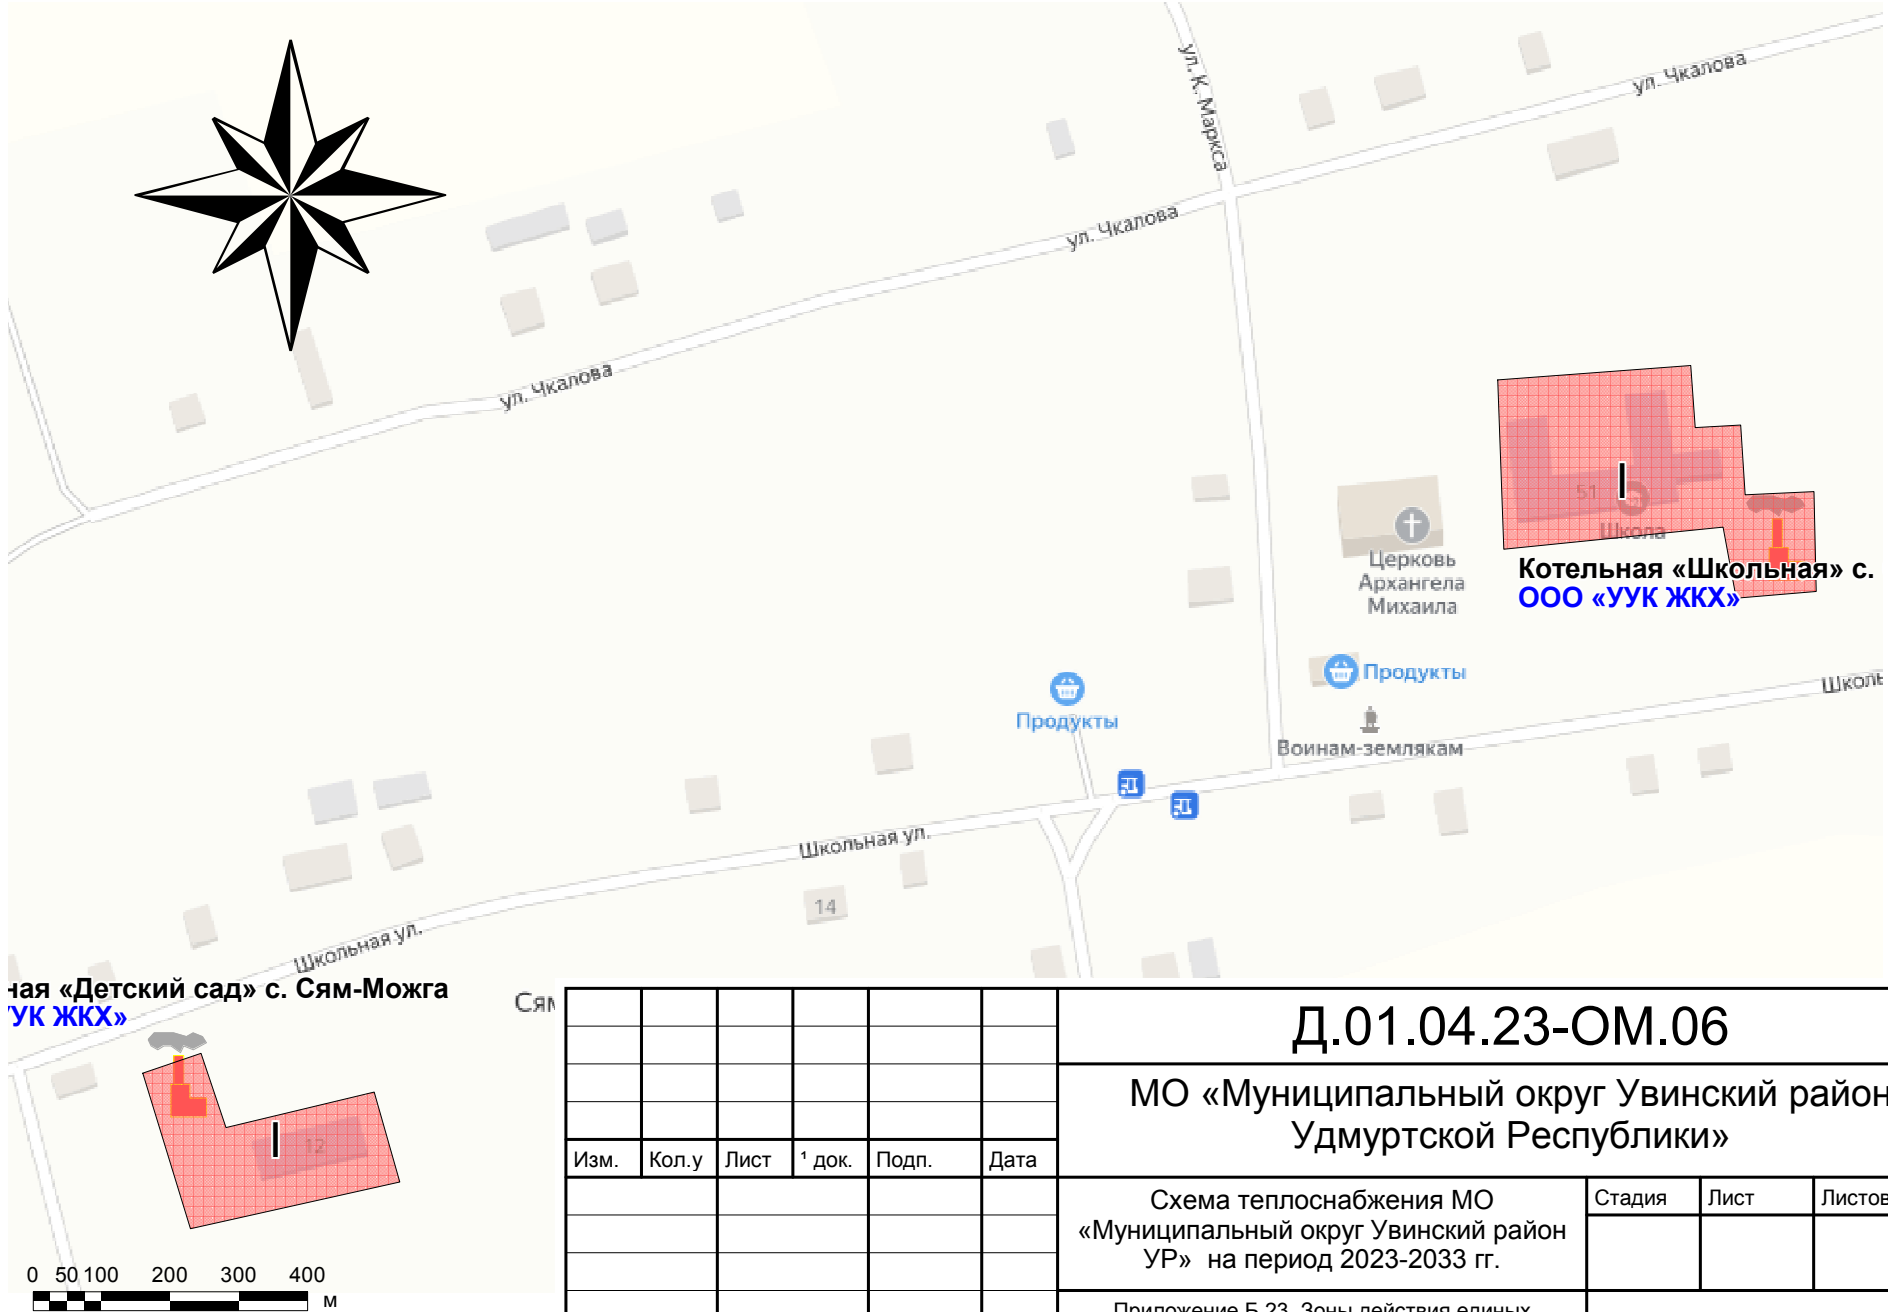

Взам. инв. 1	
Подп. и дата	
Инв. 1 подл.	

Изм.	Кол.у	Лист	1 док.	Подп.	Дата

Д.01.04.23-ОМ.06			
МО «Муниципальный округ Увинский район Удмуртской Республики»			
Схема теплоснабжения МО «Муниципальный округ Увинский район УР» на период 2023-2033 гг.	Стадия	Лист	Листов
Приложение Б.23. Зоны действия единых теплоснабжающих организаций. Котельная "Детский сад" с. Сям-Можга Котельная "Школьная" с. Сям-МожгаООО "УУК ЖКХ" 2023г.	АНО «Центр энергосбережения УР»		

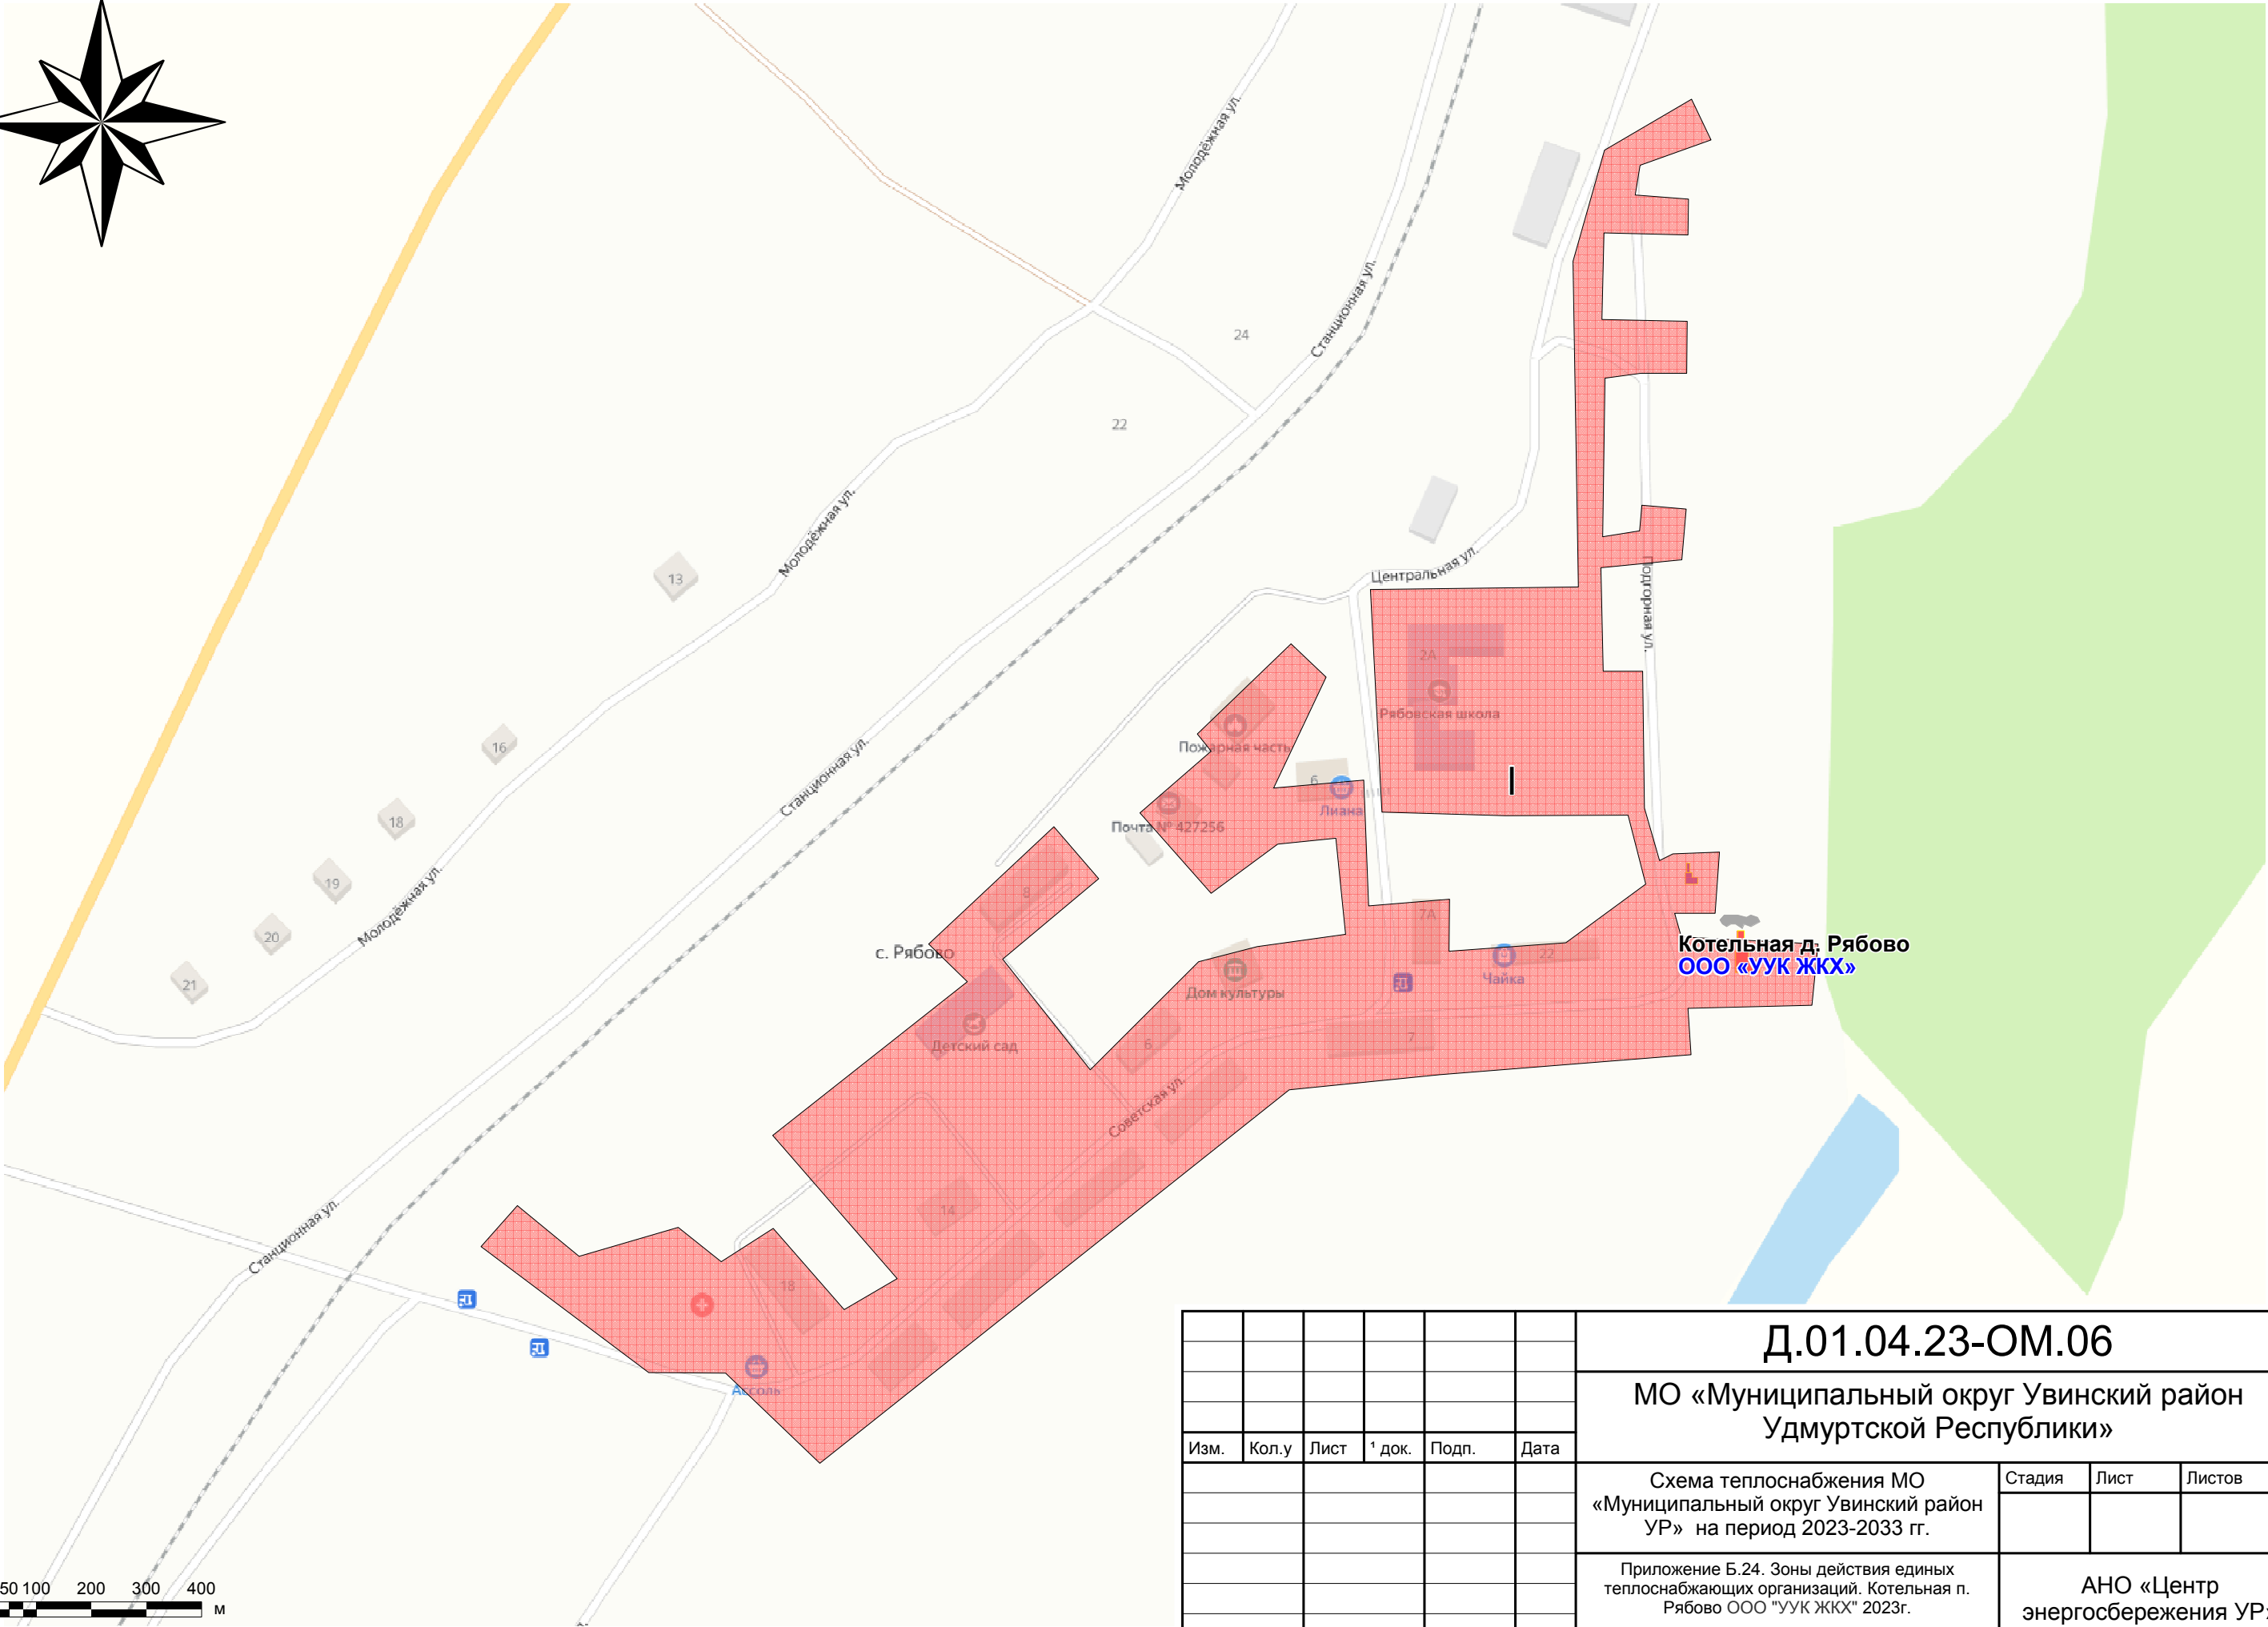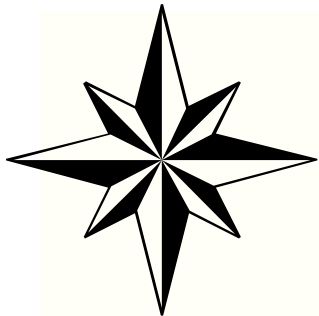

Инв. ¹ подл.	Подп. и дата	Взам. инв. ¹

						Д.01.04.23-ОМ.06		
						МО «Муниципальный округ Увинский район Удмуртской Республики»		
Изм.	Кол.у	Лист	¹ док.	Подп.	Дата	Схема теплоснабжения МО «Муниципальный округ Увинский район УР» на период 2023-2033 гг.	Стадия	Лист
						Приложение Б.24. Зоны действия единых теплоснабжающих организаций. Котельная п. Рябово ООО "УУК ЖКХ" 2023г.	АНО «Центр энергосбережения УР»	


Приложение Б.25. Зоны действия единых теплоснабжающих организаций.
Котельная СДК д. СюрвайООО «УУК ЖКХ»



Инв. 1 подл.	Подп. и дата	Взам. инв. 1

						Д.01.04.23-ОМ.06		
						МО «Муниципальный округ Увинский район Удмуртской Республики»		
Изм.	Кол.у	Лист	1 док.	Подп.	Дата			
						Схема теплоснабжения МО «Муниципальный округ Увинский район УР» на период 2023-2033 гг.	Стадия	Лист
								Листов
						Приложение Б.25. Зоны действия единых теплоснабжающих организаций. Котельная СДК д. Сюрвай ООО "УУК ЖКХ" 2023г.	АНО «Центр энергосбережения УР»	

Приложение Б.26. Зоны действия единых теплоснабжающих организаций. Котельная с. Ува-Тукля ООО «УУК ЖКХ»

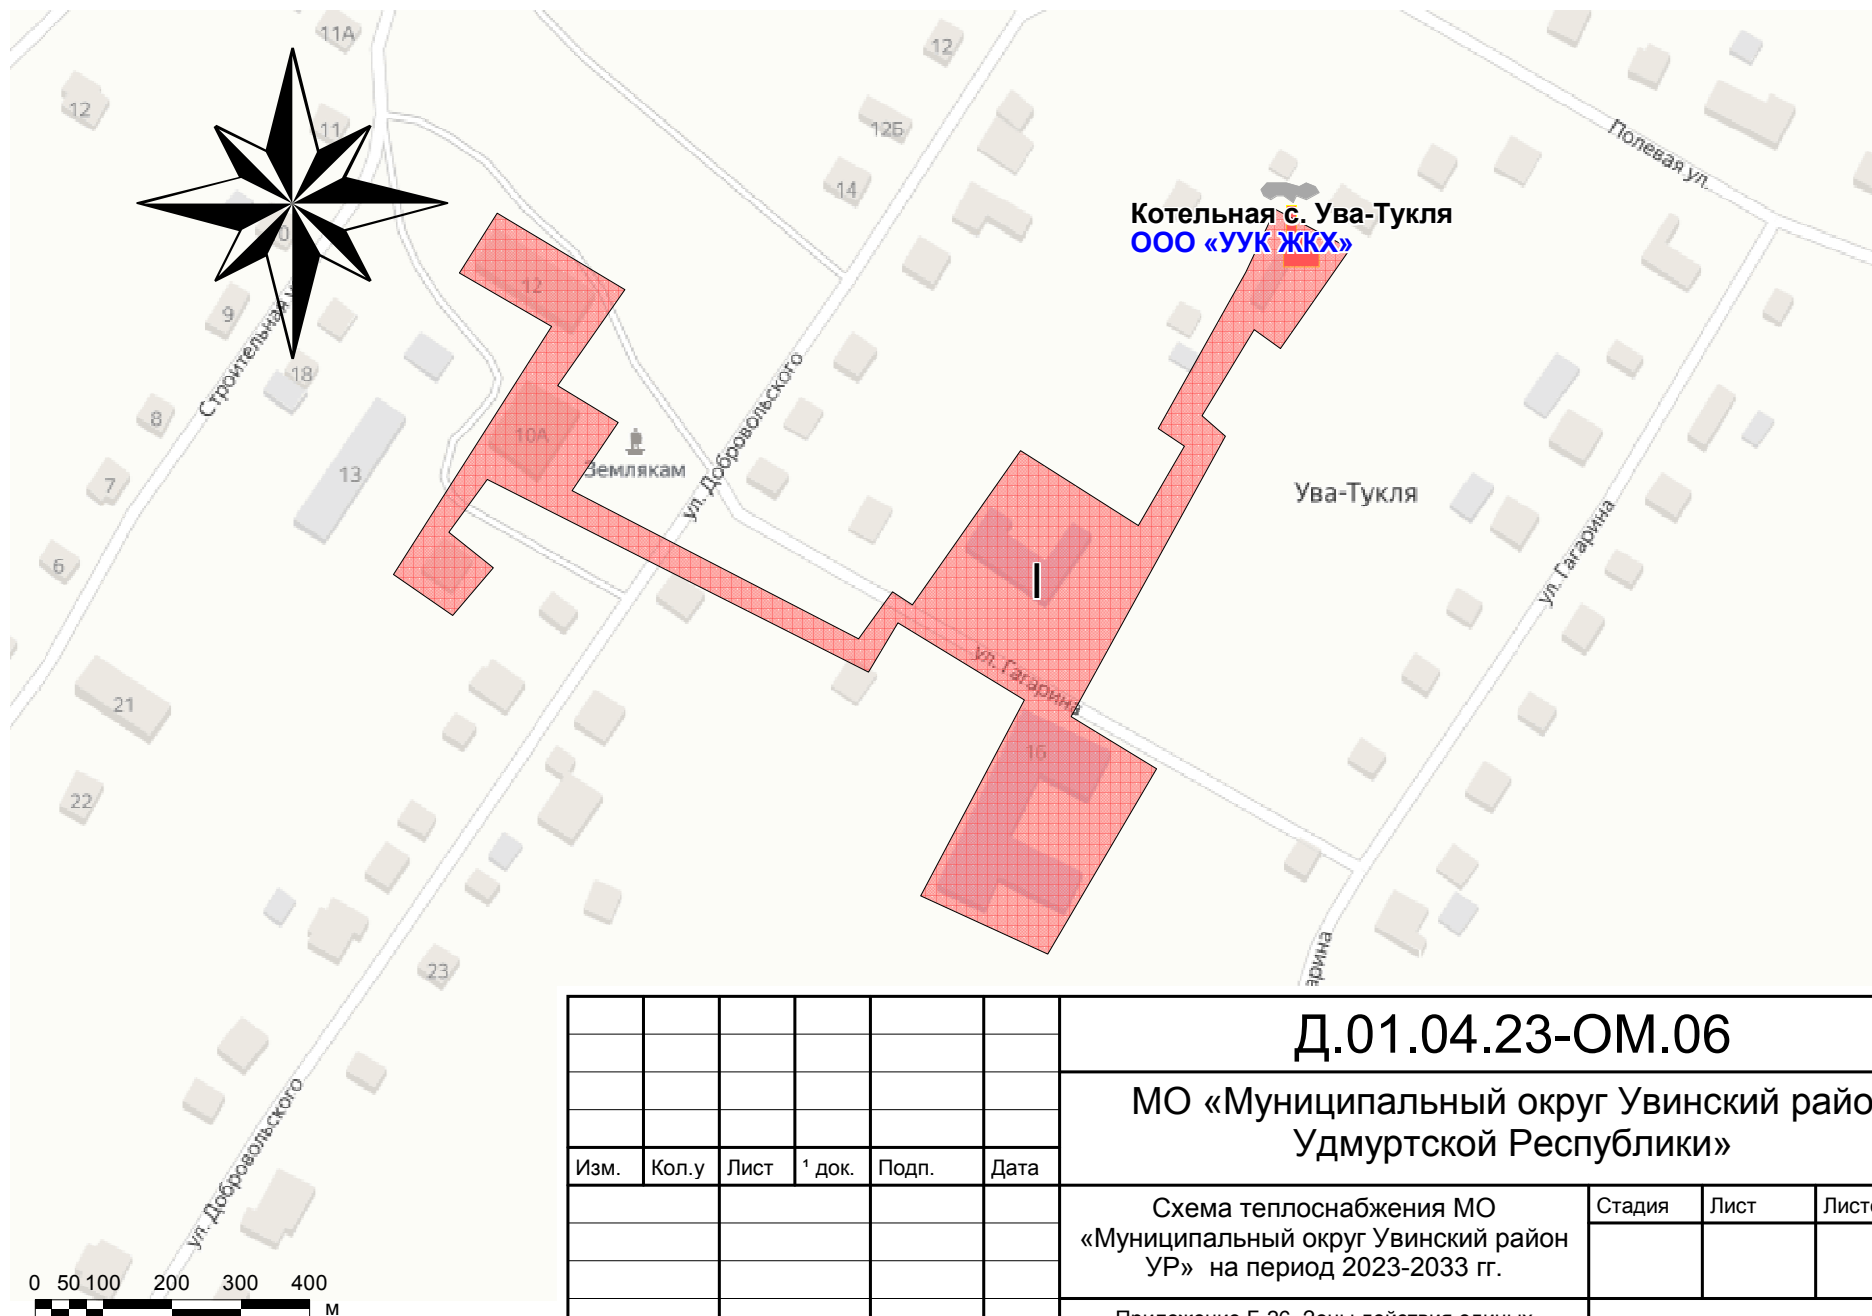


Взам. инв. ¹	
Подп. и дата	
Инв. ¹ подл.	

						Д.01.04.23-ОМ.06		
						МО «Муниципальный округ Увинский район Удмуртской Республики»		
Изм.	Кол.у	Лист	¹ док.	Подп.	Дата	Схема теплоснабжения МО «Муниципальный округ Увинский район УР» на период 2023-2033 гг.	Стадия	Лист
								Листов
						Приложение Б.26. Зоны действия единых теплоснабжающих организаций. Котельная с. Ува- Тукля ООО "УУК ЖКХ" 2023г.	АНО «Центр энергосбережения УР»	

Инв. ¹ подл.	Подп. и дата	Взам. инв. ¹



Приложение Б.28 Зоны действия единых теплоснабжающих организаций. Котельная "Школа №1" п. Ува Котельная "Береговая" п. Ува Котельная "Лесозавод" п. Ува Котельная "Д/с №6 п. Ува (ТКУ-300) Котельная "Стадион" п. Ува ООО «УУК ЖКХ»

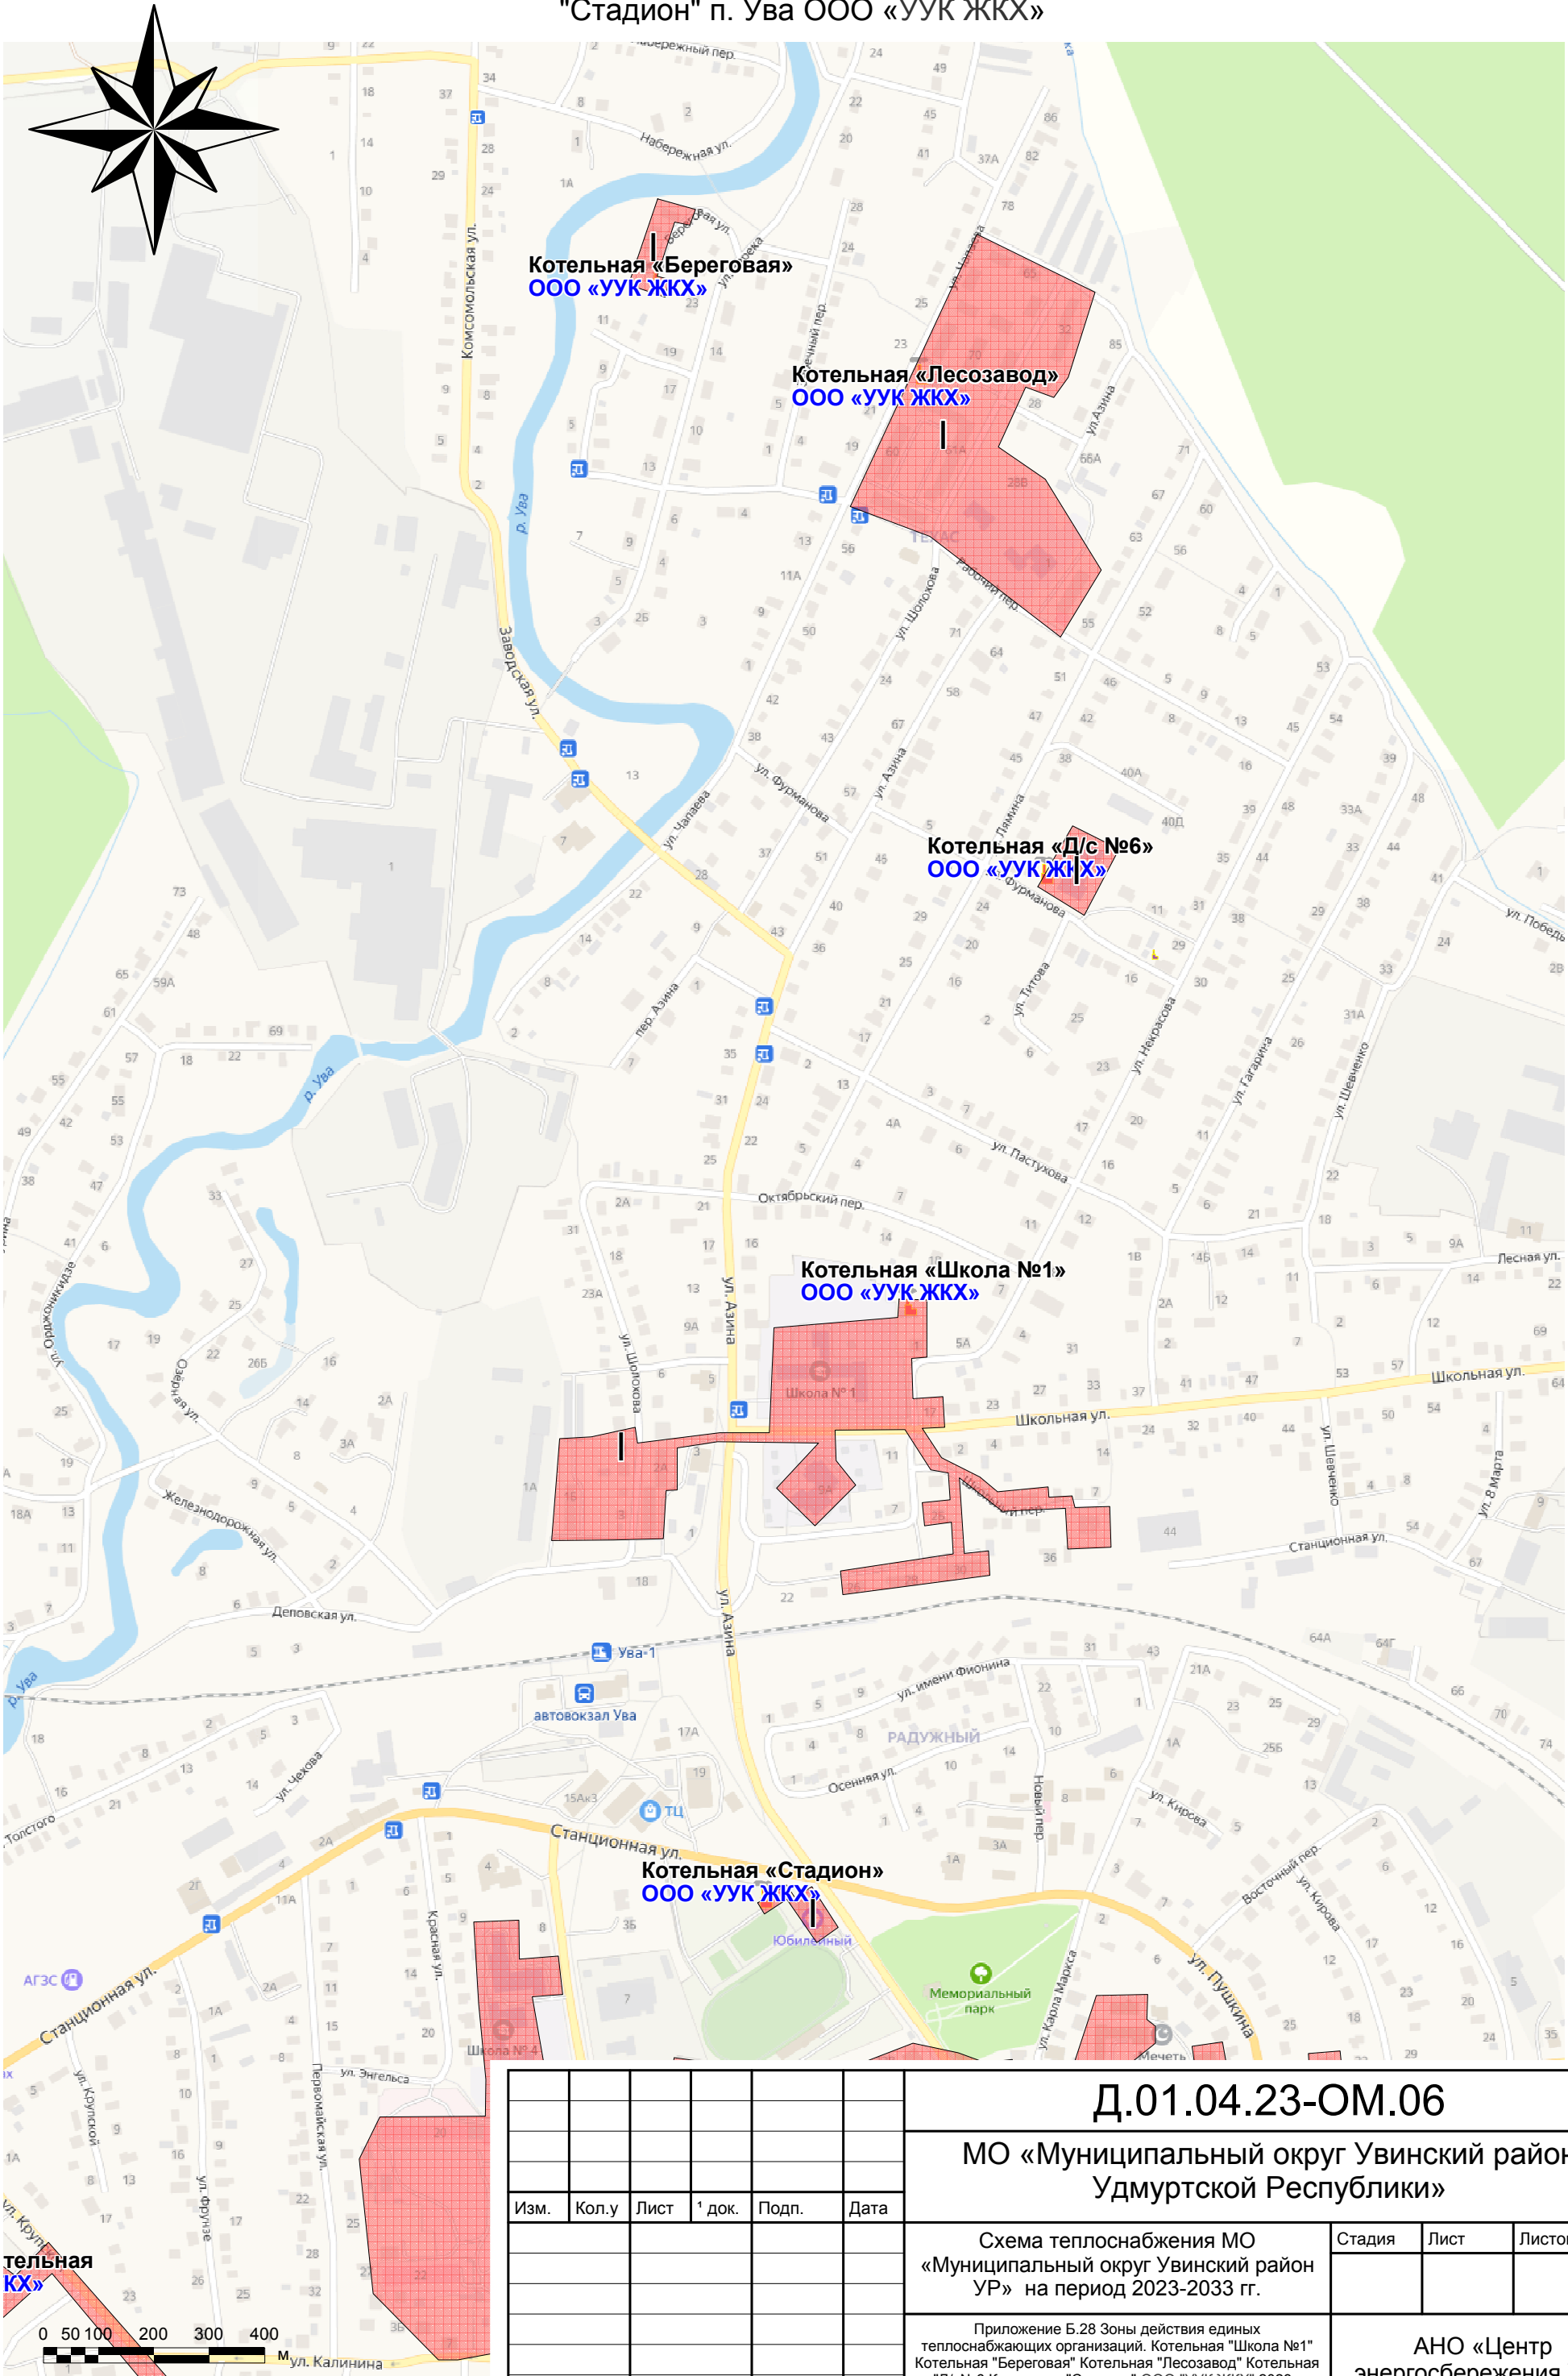


Инов. 1 подл.	Подп. и дата	Взам. инв. 1

Изм.	Кол.у	Лист	1 док.	Подп.	Дата

Д.01.04.23-ОМ.06			
МО «Муниципальный округ Увинский район Удмуртской Республики»			
Схема теплоснабжения МО «Муниципальный округ Увинский район УР» на период 2023-2033 гг.		Стадия	Лист
Приложение Б.28 Зоны действия единых теплоснабжающих организаций. Котельная "Школа №1" Котельная "Береговая" Котельная "Лесозавод" Котельная "Д/с№6 Котельная "Стадион" ООО "УУК ЖКХ" 2023г.		Листов	
		АНО «Центр энергосбережения УР»	

Приложение Б.29 Зоны действия единых теплоснабжающих организаций. Котельная "РЭС-1" п. Ува
Котельная "РЭС-2" п. Ува ООО «УУК ЖКХ» Котельная "Санаторий Ува" п. Ува ООО «Санаторий Ува»

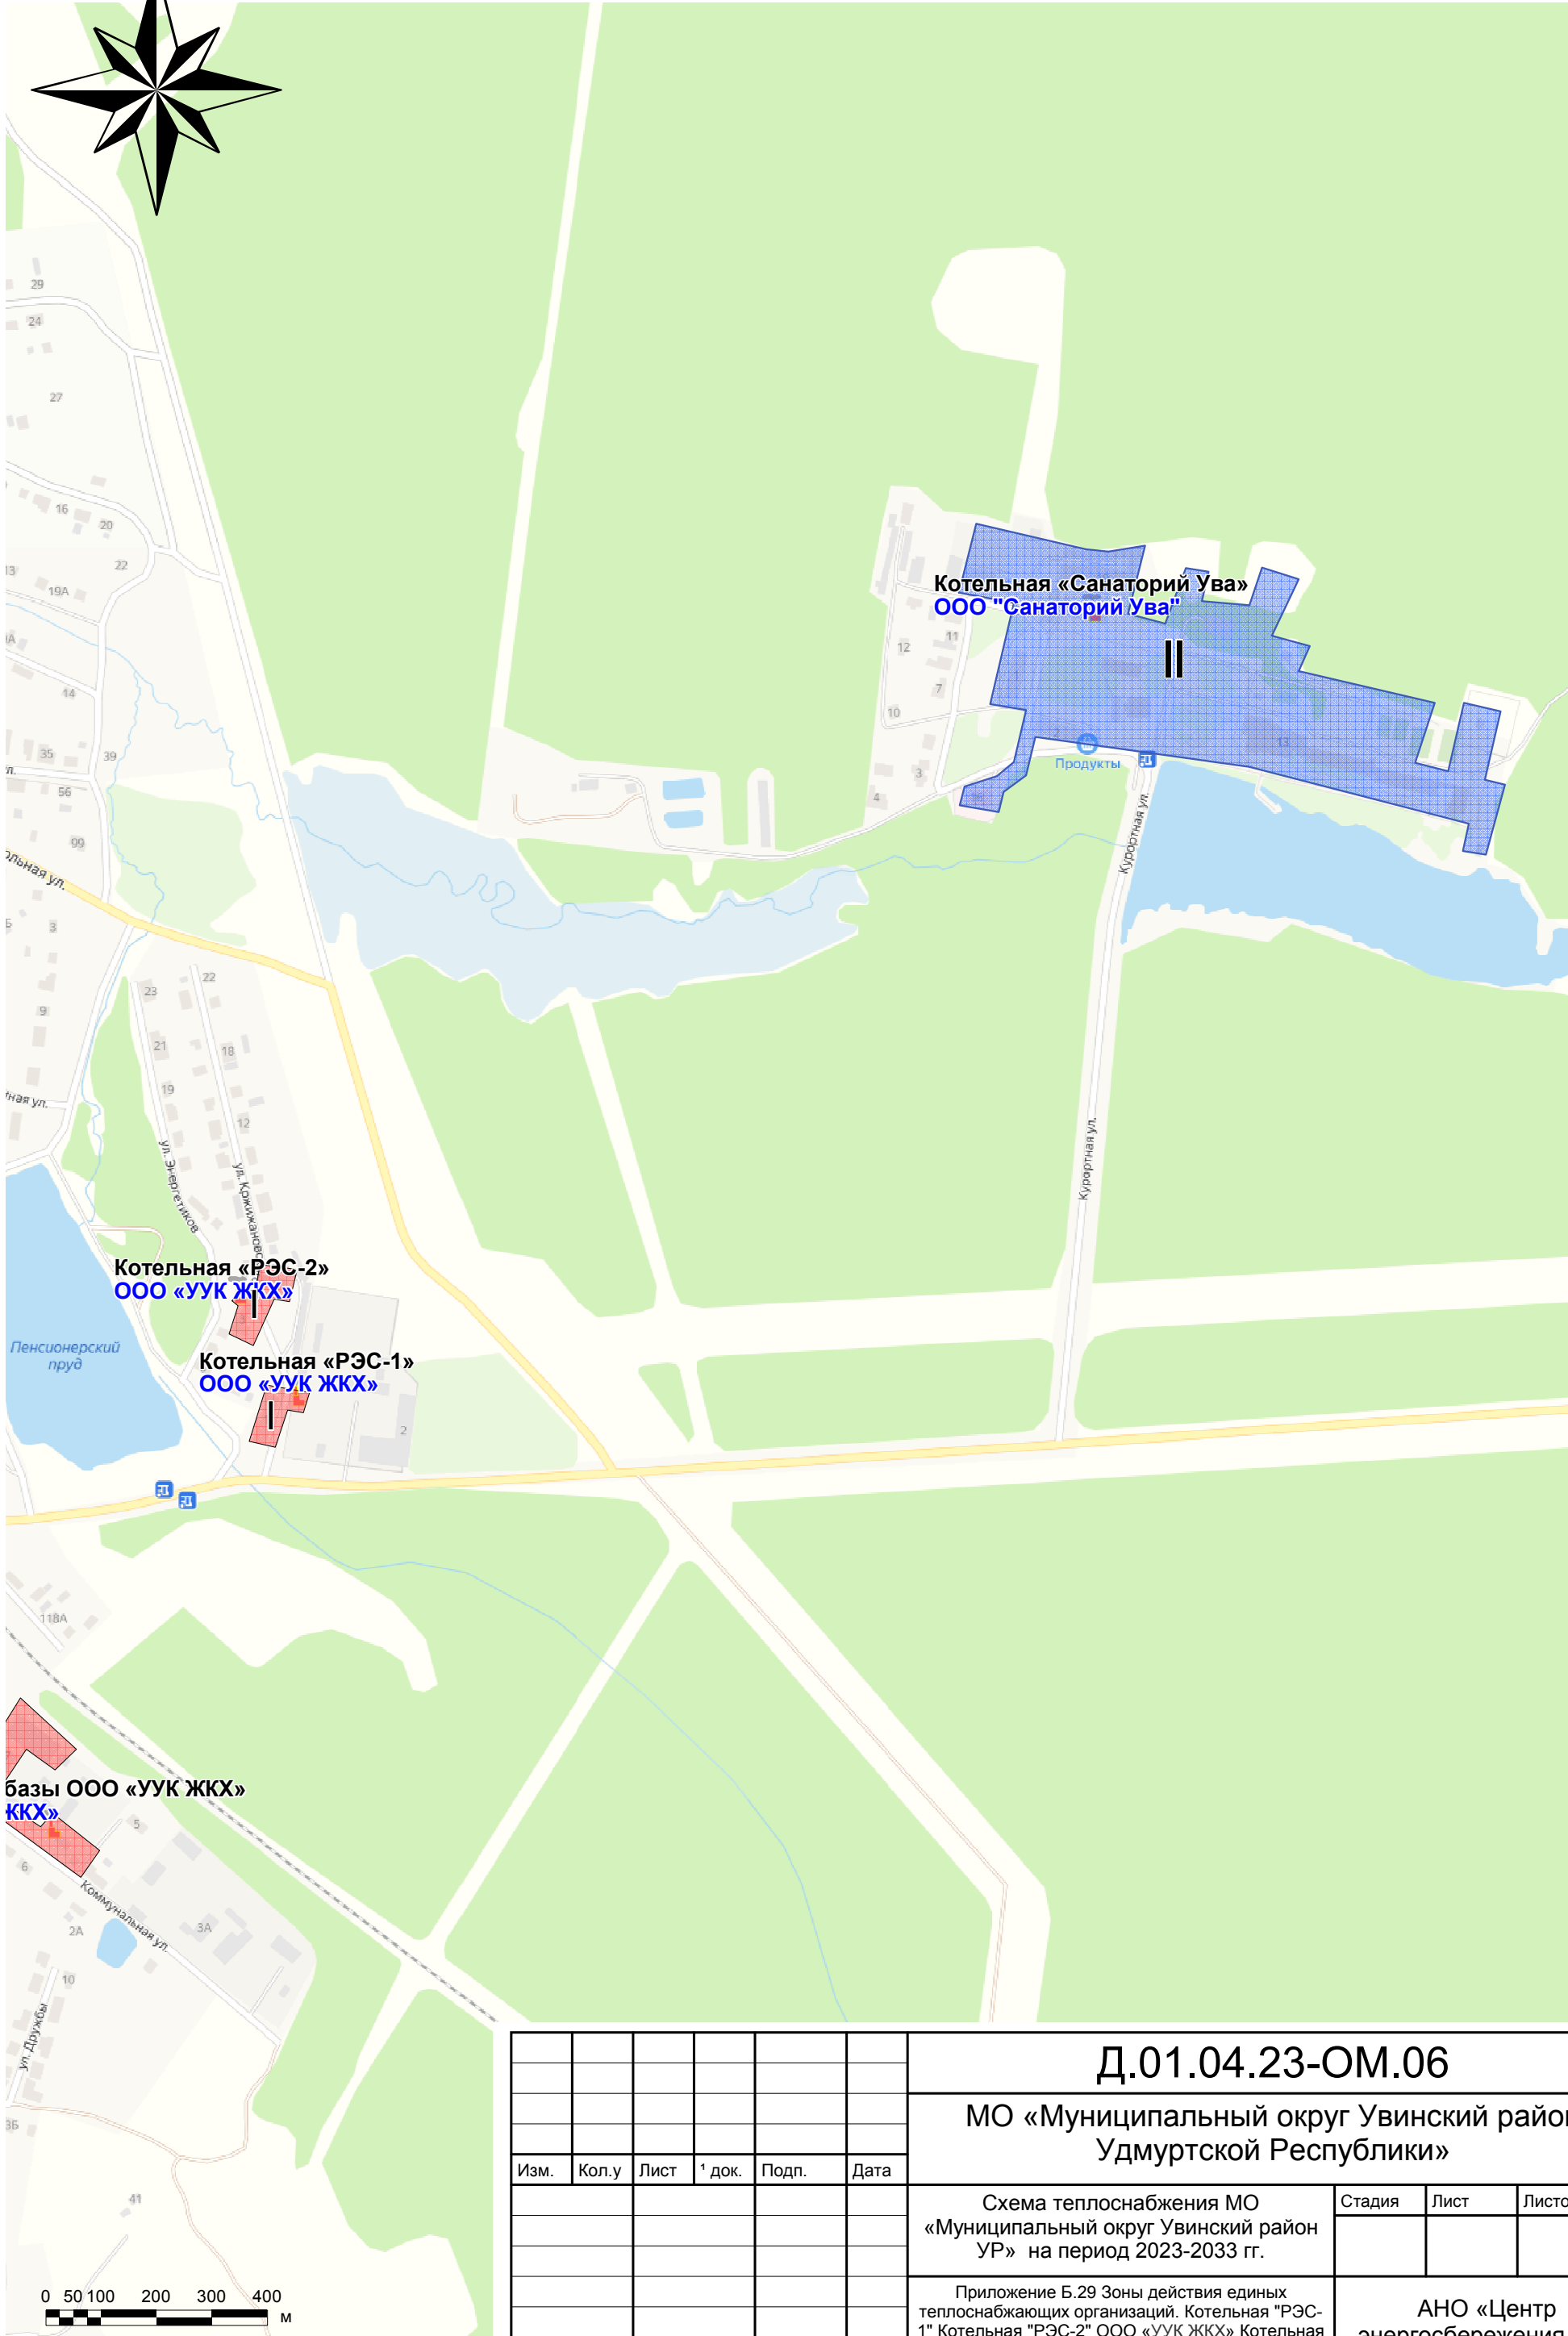


Инов. 1 подл.	Подп. и дата	Взам. инв. 1

Изм.	Кол.у	Лист	1 док.	Подп.	Дата


Д.01.04.23-ОМ.06			
МО «Муниципальный округ Увинский район Удмуртской Республики»			
Схема теплоснабжения МО «Муниципальный округ Увинский район УР» на период 2023-2033 гг.	Стадия	Лист	Листов
Приложение Б.29 Зоны действия единых теплоснабжающих организаций. Котельная "РЭС- 1" Котельная "РЭС-2" ООО «УУК ЖКХ» Котельная "Санаторий Ува" ООО «Санаторий Ува»	АНО «Центр энергосбережения УР»		

Инв. ¹ подл.	Подп. и дата	Взам. инв. ¹

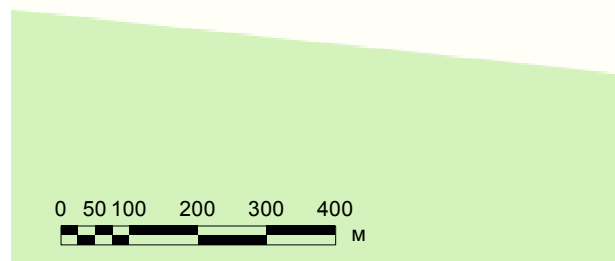

						Д.01.04.23-ОМ.06			
						МО «Муниципальный округ Увинский район Удмуртской Республики»			
Изм.	Кол.у	Лист	¹ док.	Подп.	Дата				
						Схема теплоснабжения МО «Муниципальный округ Увинский район УР» на период 2023-2033 гг.		Стадия	Лист
						Приложение Б.30. Зоны действия единых теплоснабжающих организаций. Котельная "СПТУ- 37" п. Ува Котельная мкр. "Южный" п. Ува Котельная СЮТ "Спутник" п. Ува ООО «УУК ЖЖХ»		АНО «Центр энергосбережения УР»	

Приложение Б.31. Зоны действия единых теплоснабжающих организаций.
Котельная ТКУ-300 "Д/с №8 п. Ува ООО «УУК ЖКХ»

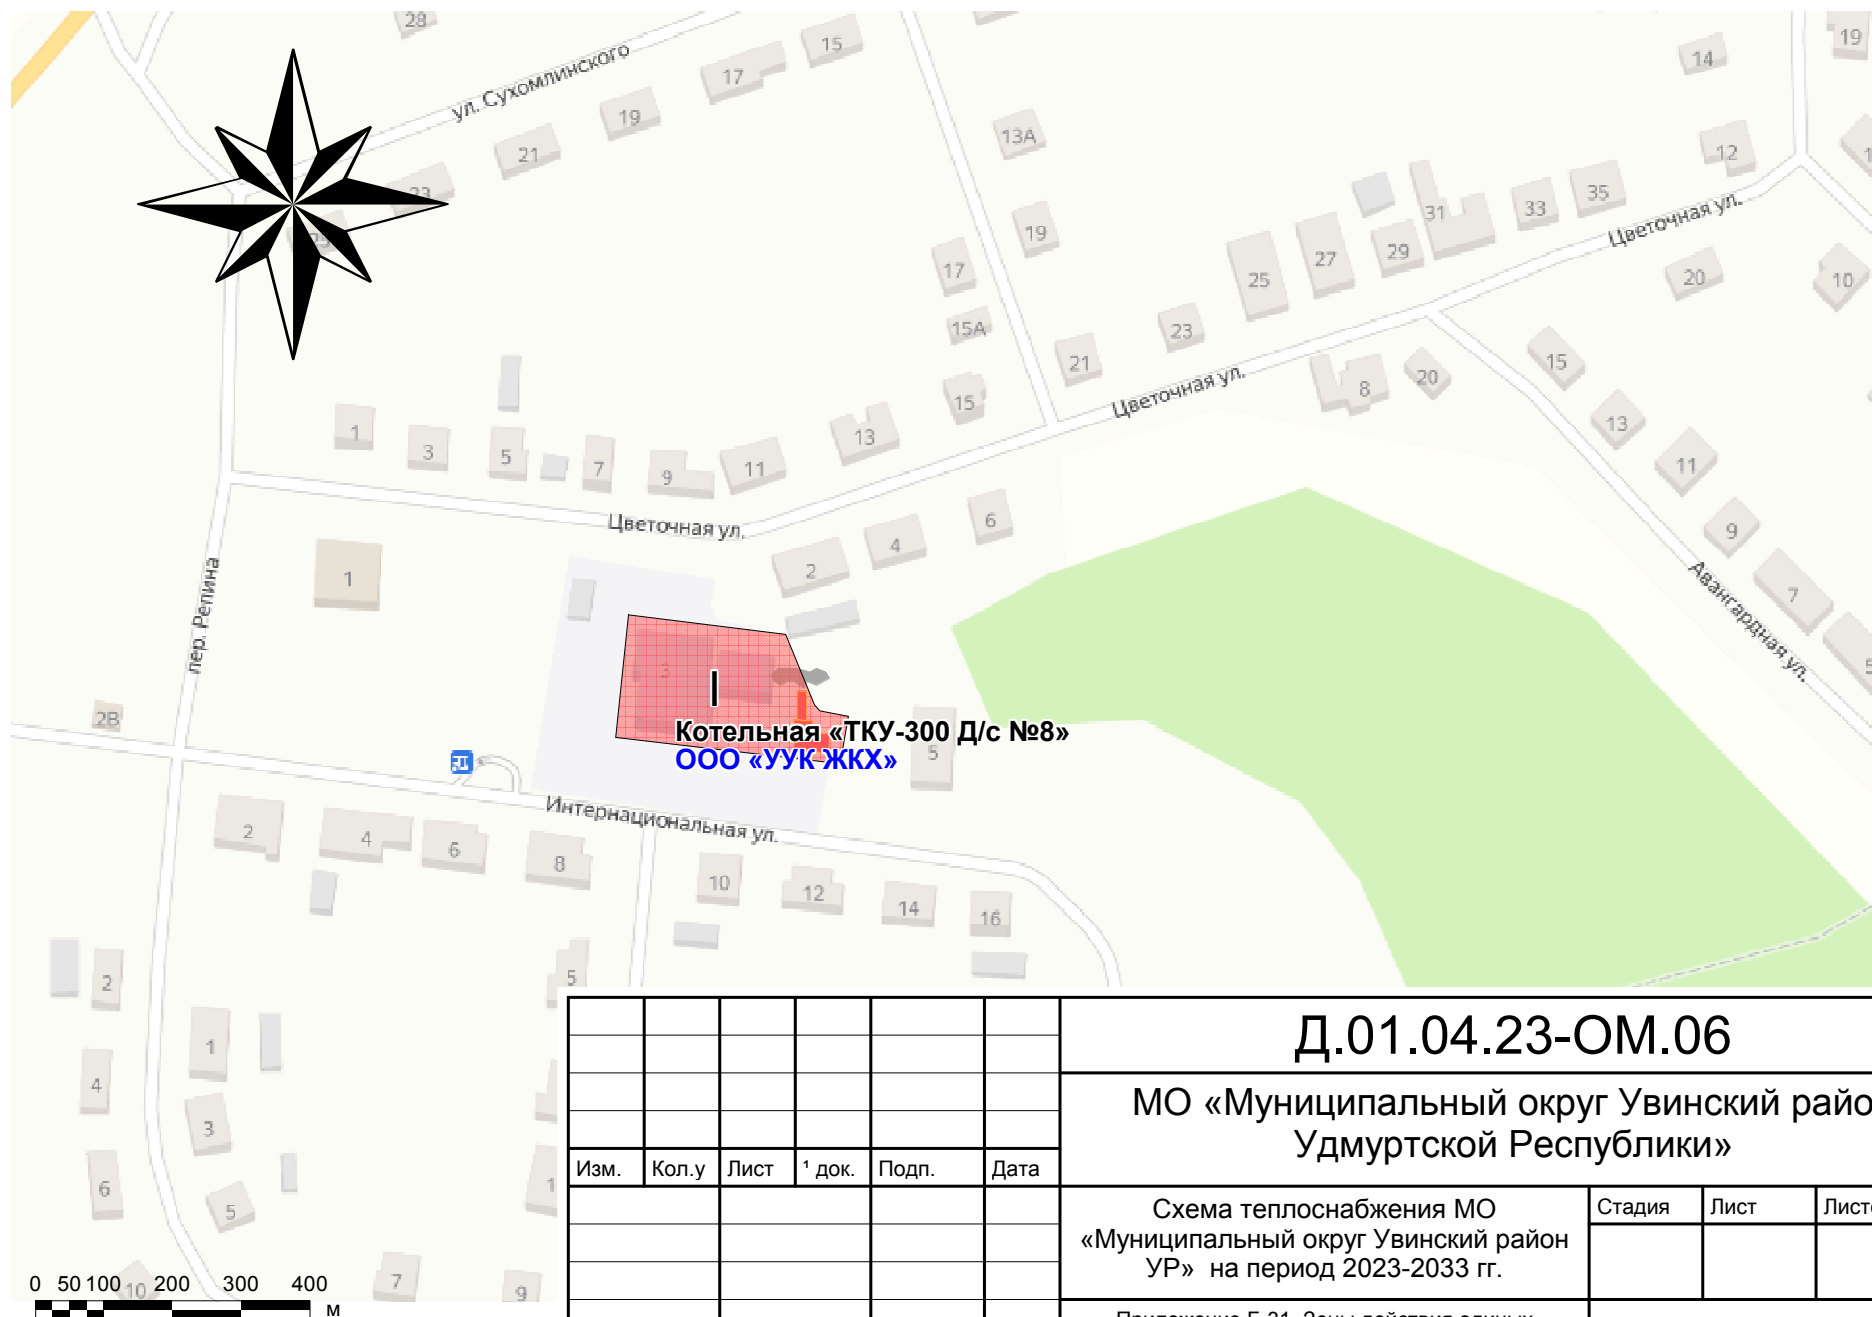

Изм.	Кол.у	Лист	¹ док.	Подп.	Дата

Д.01.04.23-ОМ.06

МО «Муниципальный округ Увинский район
Удмуртской Республики»

Схема теплоснабжения МО
«Муниципальный округ Увинский район
УР» на период 2023-2033 гг.


Стадия Лист Листов

Приложение Б.31. Зоны действия единых
теплоснабжающих организаций. Котельная ТКУ-
300 "Д/с №8 п. Ува ООО "УУК ЖКХ" 2023г.

АНО «Центр
энергосбережения УР»

Взам. инв.¹	
Подп. и дата	
Инв.¹ подл.	


Приложение Б.32. Зоны действия единых теплоснабжающих организаций.
Котельная детсада Братская «ТКУ-300» ООО «УУК ЖКХ»

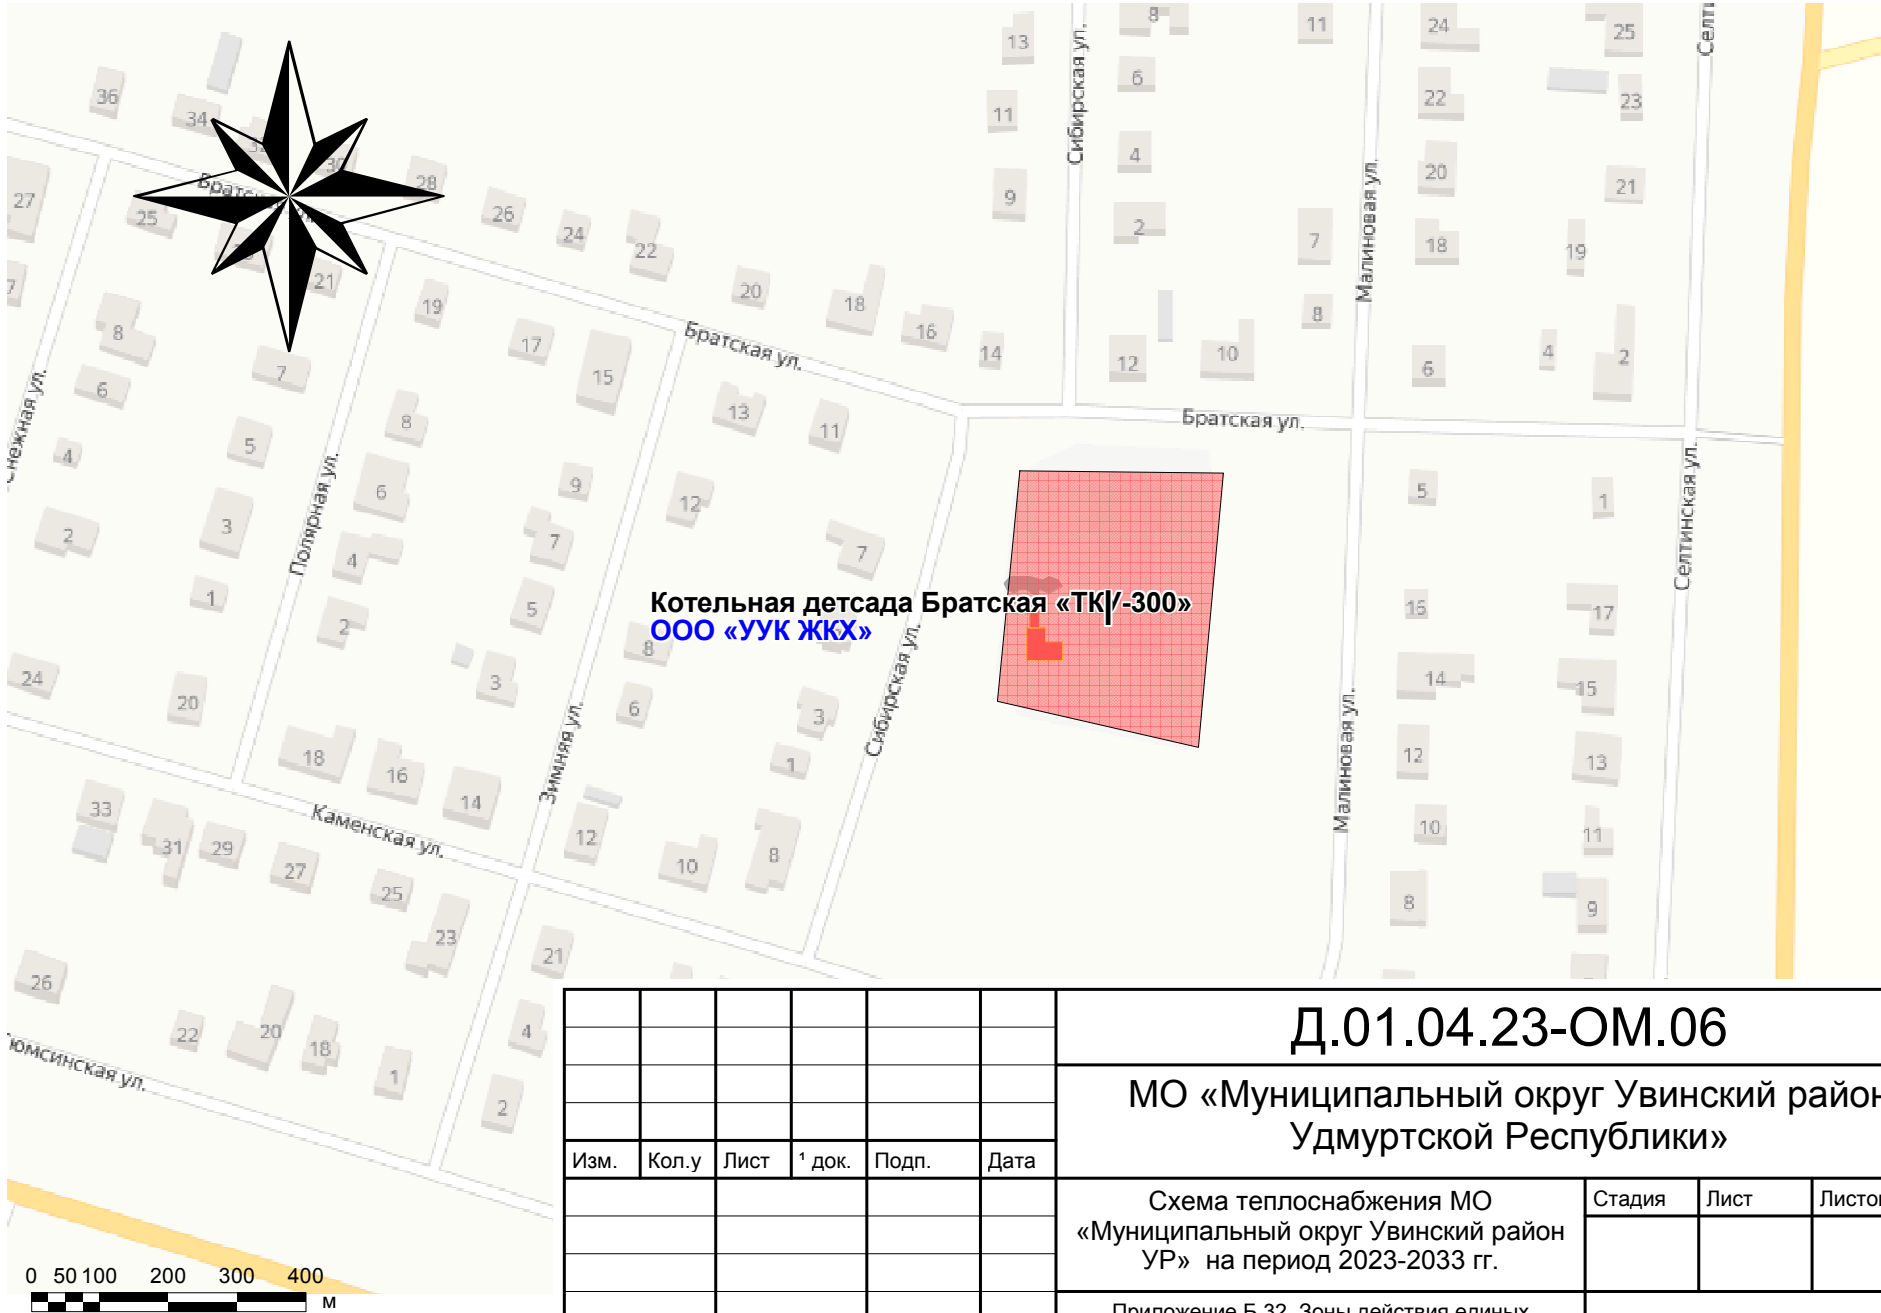

						Д.01.04.23-ОМ.06			
						МО «Муниципальный округ Увинский район Удмуртской Республики»			
Изм.	Кол.у	Лист	¹ док.	Подп.	Дата				
						Схема теплоснабжения МО «Муниципальный округ Увинский район УР» на период 2023-2033 гг.		Стадия	Лист
									Листов
						Приложение Б.32. Зоны действия единых теплоснабжающих организаций. Котельная детсада Братская «ТКУ-300»п. Ува ООО "УУК ЖКХ" 2023г.		АНО «Центр энергосбережения УР»	

Взам. инв.¹	
Подп. и дата	
Инв.¹ подл.	

Приложение Б.33. действия единых теплоснабжающих организаций.
Котельная ТКУ-400 с. Подмой ООО «УУК ЖКХ»

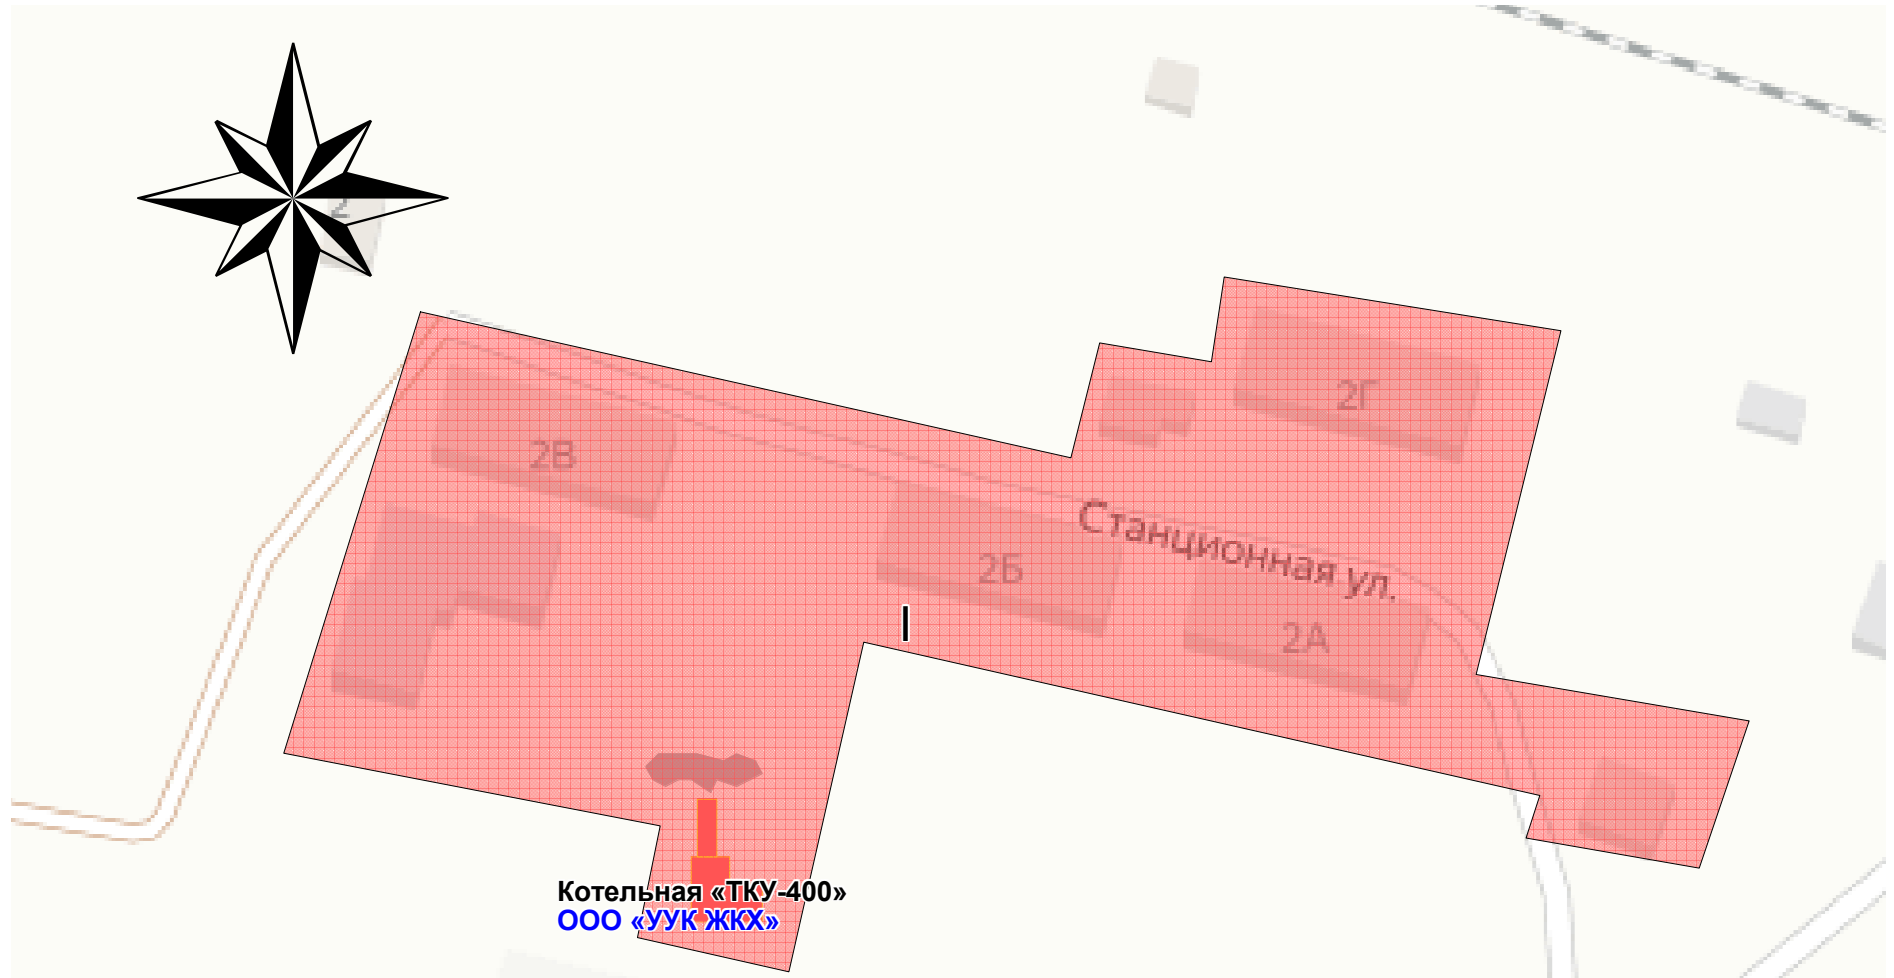

Котельная «ТКУ-400»
ООО «УУК ЖКХ»

0 50 100 200 300 400
М

Изм.	Кол.у	Лист	¹ док.	Подп.	Дата

Д.01.04.23-ОМ.06

МО «Муниципальный округ Увинский район
Удмуртской Республики»


Схема теплоснабжения МО
«Муниципальный округ Увинский район
УР» на период 2023-2033 гг.

Стадия Лист Листов

Приложение Б.33. Зоны действия единых
теплоснабжающих организаций. Котельная
ТКУ-400 с. Подмой ООО «УУК ЖКХ»

АНО «Центр
энергосбережения УР»


Взам. инв.¹	
Подп. и дата	
Инв.¹ подл.	

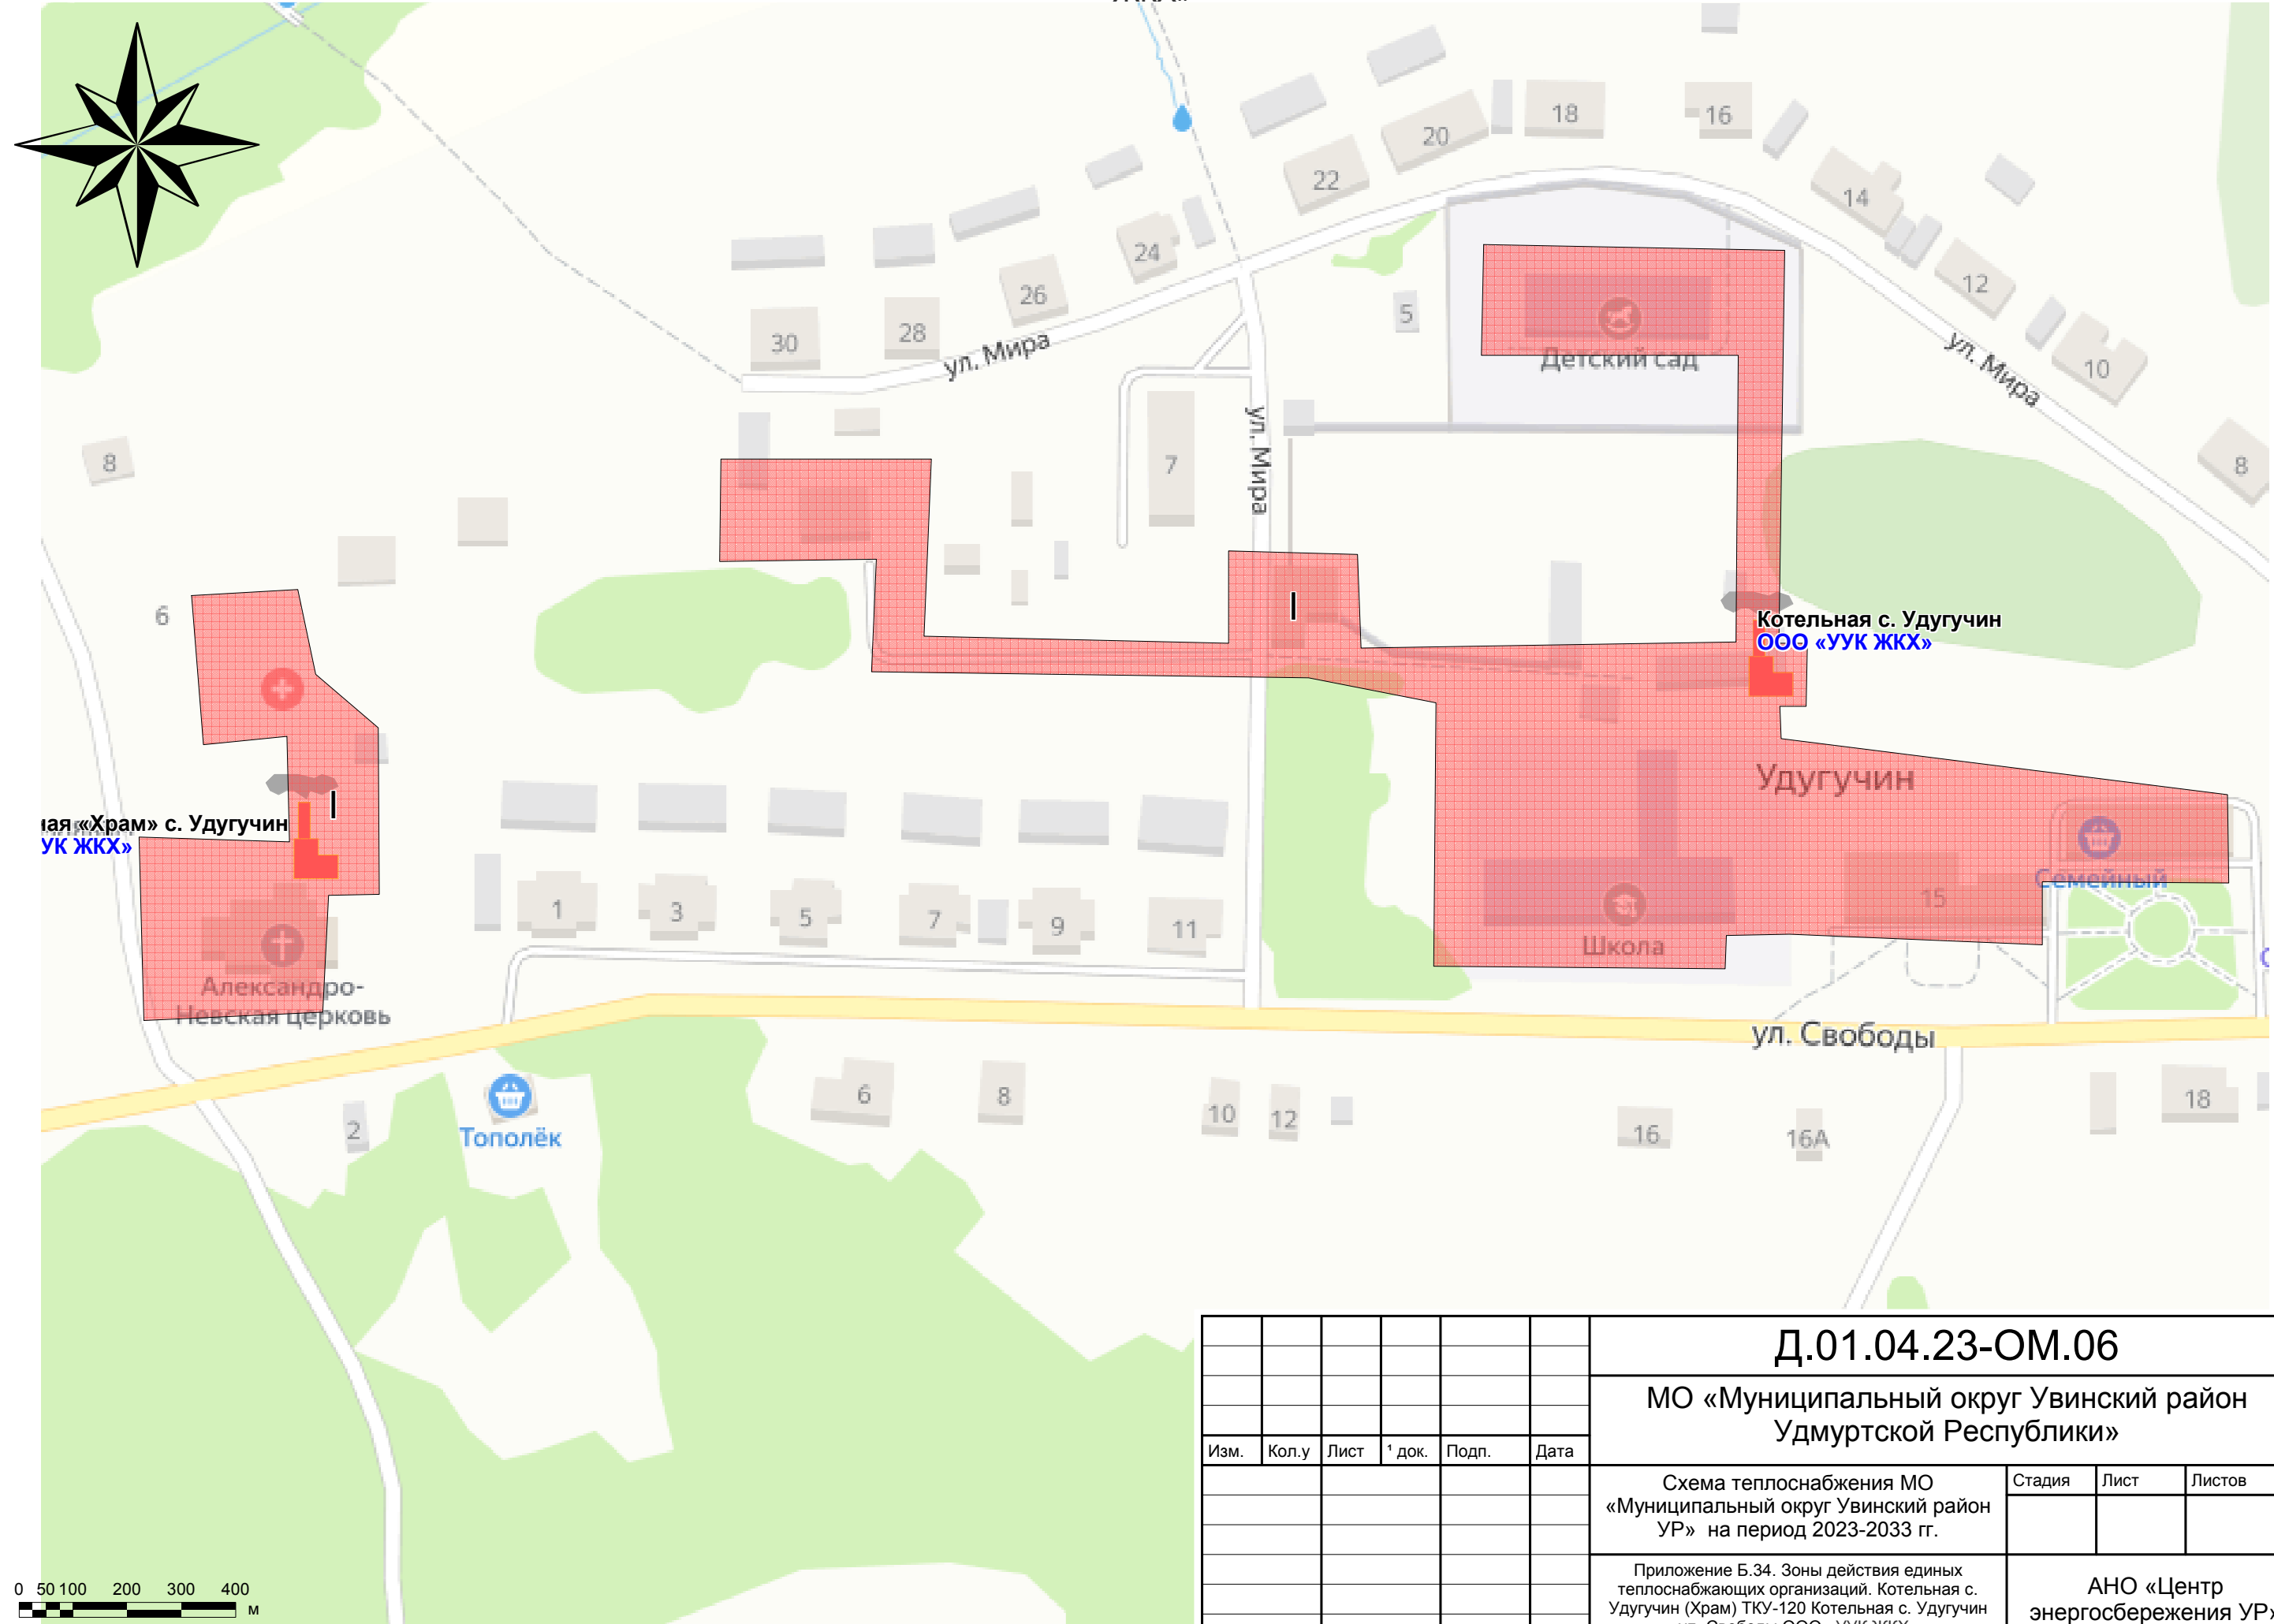

Взам. инв. 1	
Подп. и дата	
Инв. 1 подл.	

						Д.01.04.23-ОМ.06			
						МО «Муниципальный округ Увинский район Удмуртской Республики»			
Изм.	Кол.у	Лист	1 док.	Подп.	Дата	Схема теплоснабжения МО «Муниципальный округ Увинский район УР» на период 2023-2033 гг.	Стадия	Лист	Листов
						Приложение Б.34. Зоны действия единых теплоснабжающих организаций. Котельная с. Удугучин (Храм) ТКУ-120 Котельная с. Удугучин ул. Свободы ООО «УУК ЖКХ»	АНО «Центр энергосбережения УР»		


Приложение Б.35. Зоны действия единых теплоснабжающих организаций.
Котельная ТКУ-400 с.Чекан ООО «УУК ЖКХ»

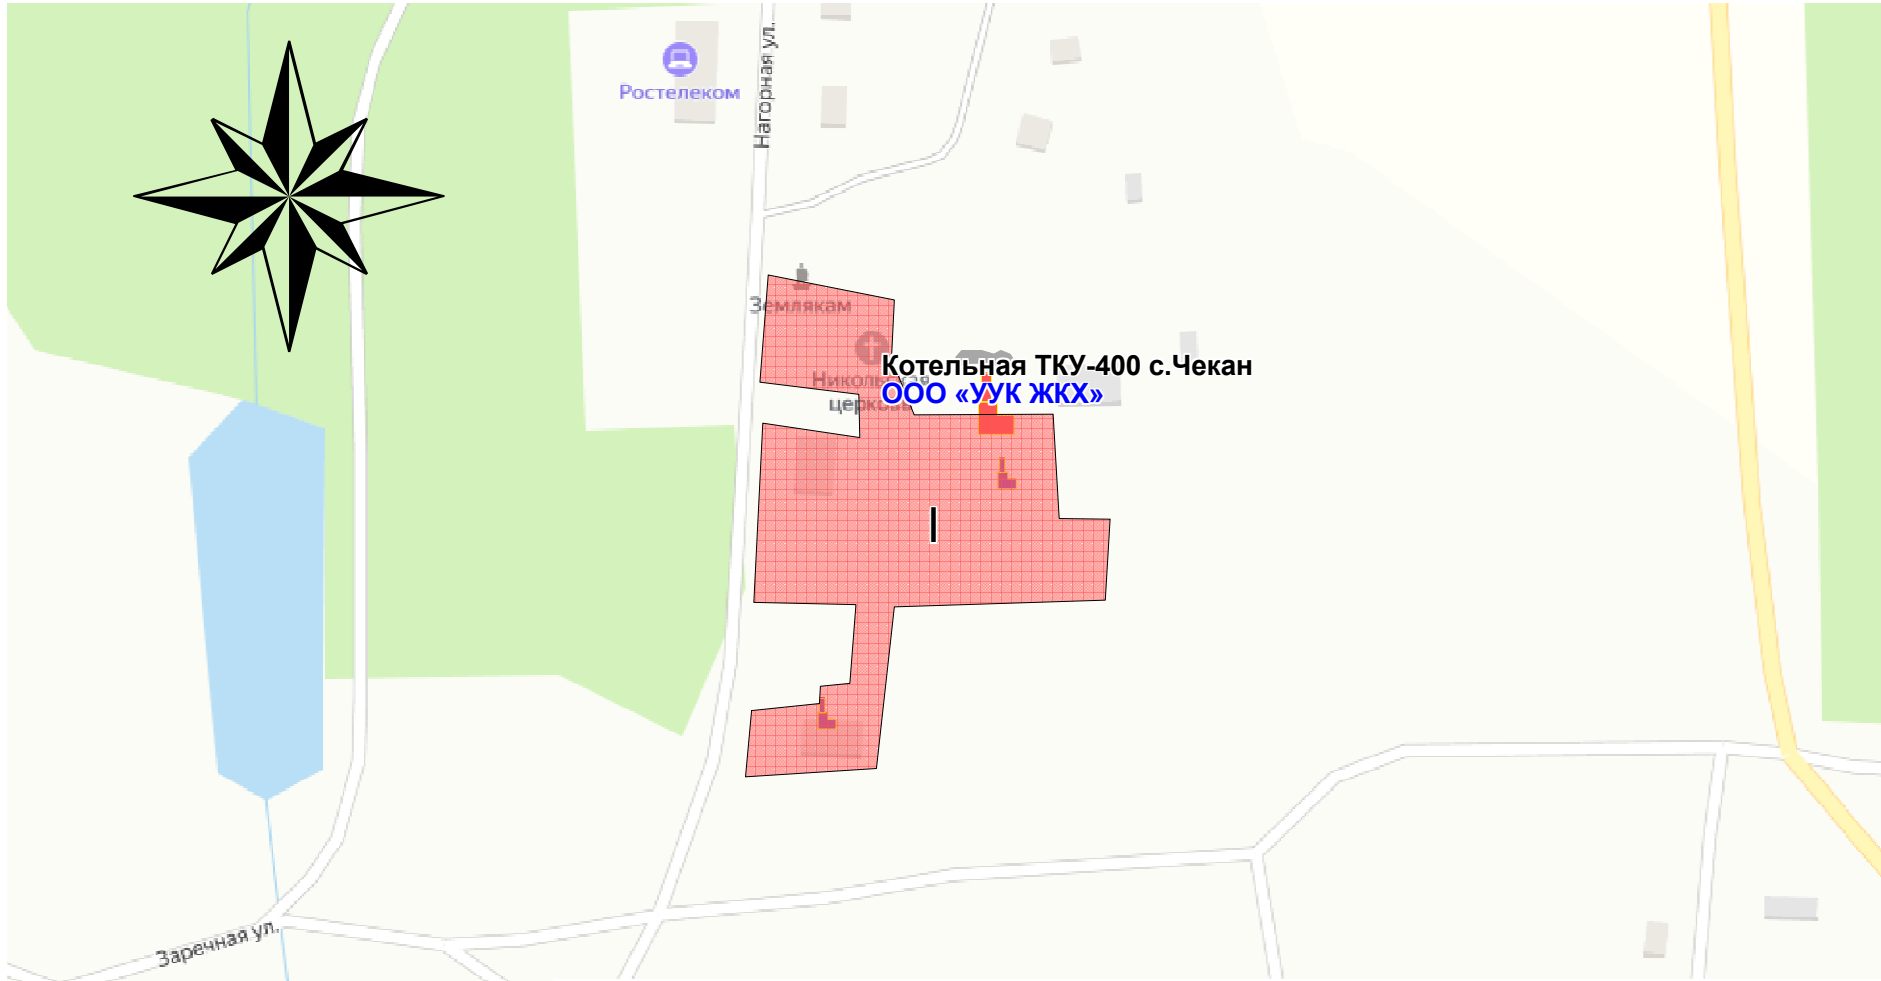

						Д.01.04.23-ОМ.06				
						МО «Муниципальный округ Увинский район Удмуртской Республики»				
Изм.	Кол.у	Лист	¹ док.	Подп.	Дата					
						Схема теплоснабжения МО «Муниципальный округ Увинский район УР» на период 2023-2033 гг.		Стадия	Лист	Листов
						Приложение Б.35. Зоны действия единых теплоснабжающих организаций. Котельная ТКУ-400 с.Чекан ООО «УУК ЖКХ»		АНО «Центр энергосбережения УР»		

Взам. инв. 1	
Подп. и дата	
Инв. 1 подл.	


Приложение А.36. Зоны действия источников тепловой энергии.
ТКУ-400 с. Киби-Жикья ООО «УУК ЖКХ»

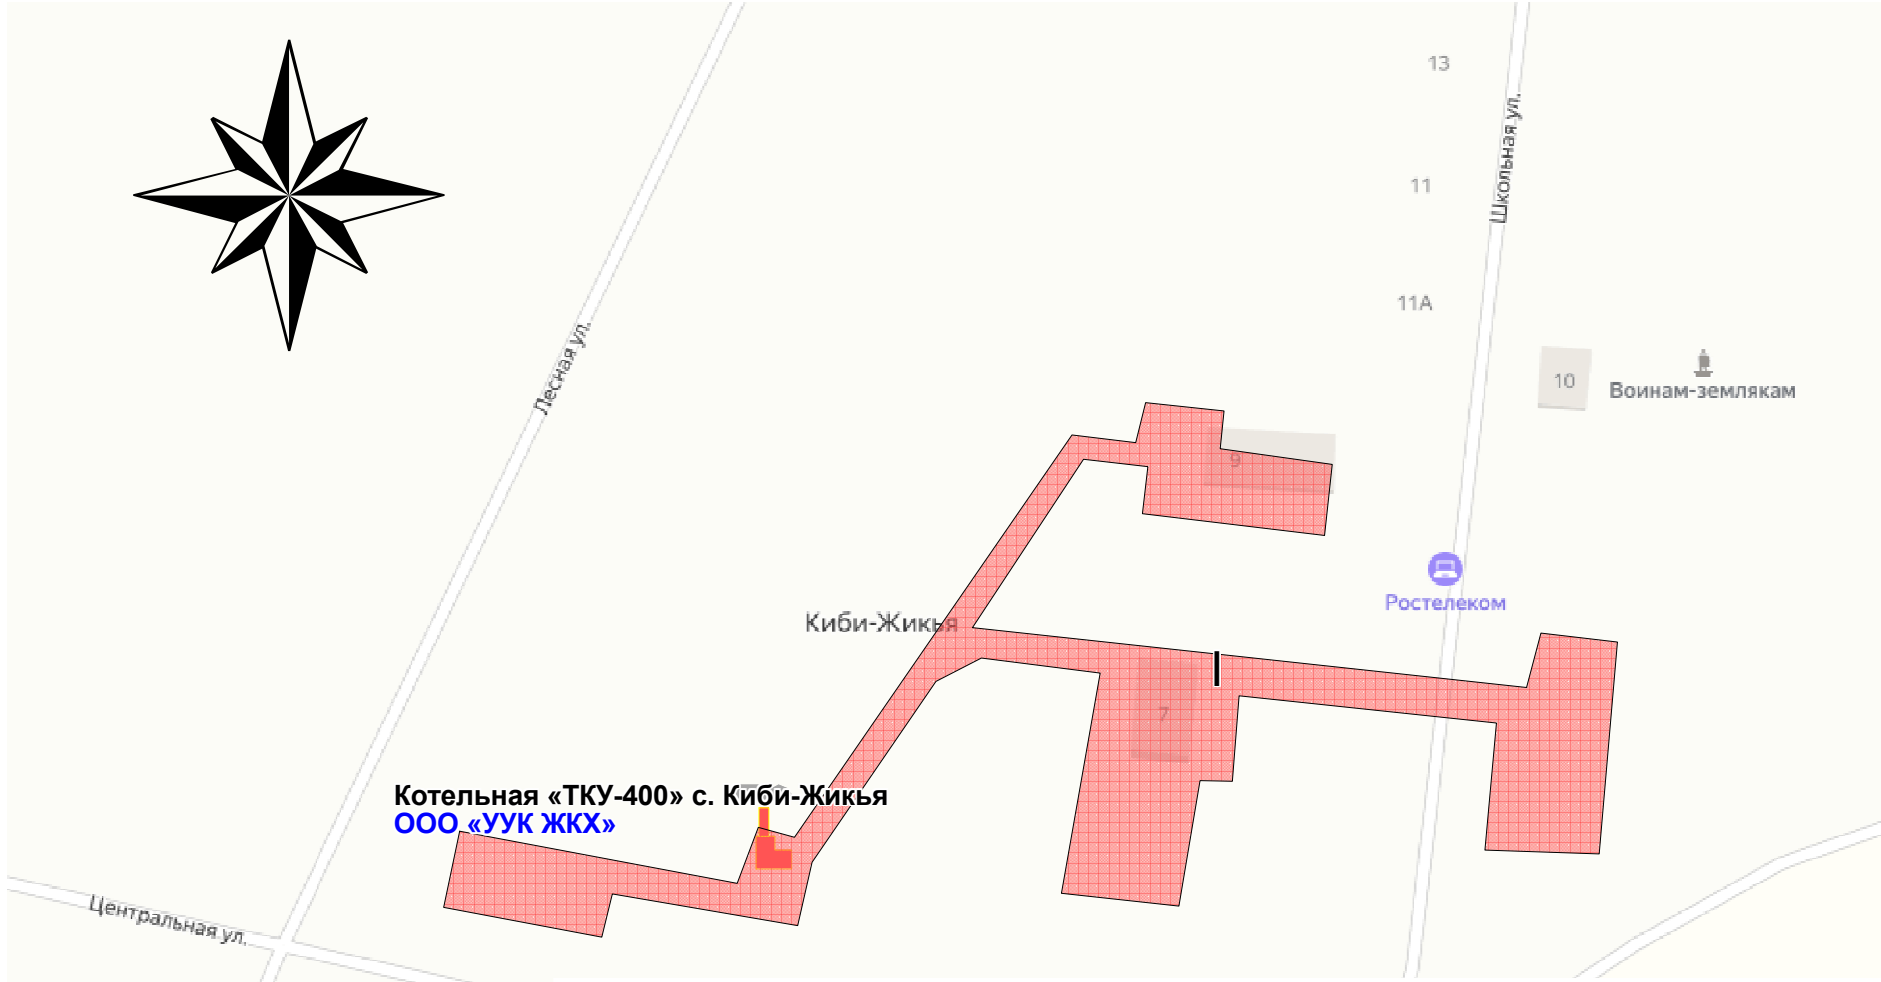

Взам. инв.¹	
Подп. и дата	
Инв.¹ подл.	

						Д.01.04.23-ОМ.06					
						МО «Муниципальный округ Увинский район Удмуртской Республики»					
Изм.	Кол.у	Лист	¹ док.	Подп.	Дата	Схема теплоснабжения МО «Муниципальный округ Увинский район УР» на период 2023-2033 гг.		Стадия	Лист	Листов	
						Приложение Б.36. Зоны действия единых теплоснабжающих организаций. ТКУ-400 с. Киби-Жикья ООО «УУК ЖКХ»		АНО «Центр энергосбережения УР»			

Приложение Б.37 Зоны действия единых теплоснабжающих организаций. Котельная "Клуб",
Электрокотельная "Детский сад", ТКУ-200 д. Чистостем ООО «УУК ЖКХ»

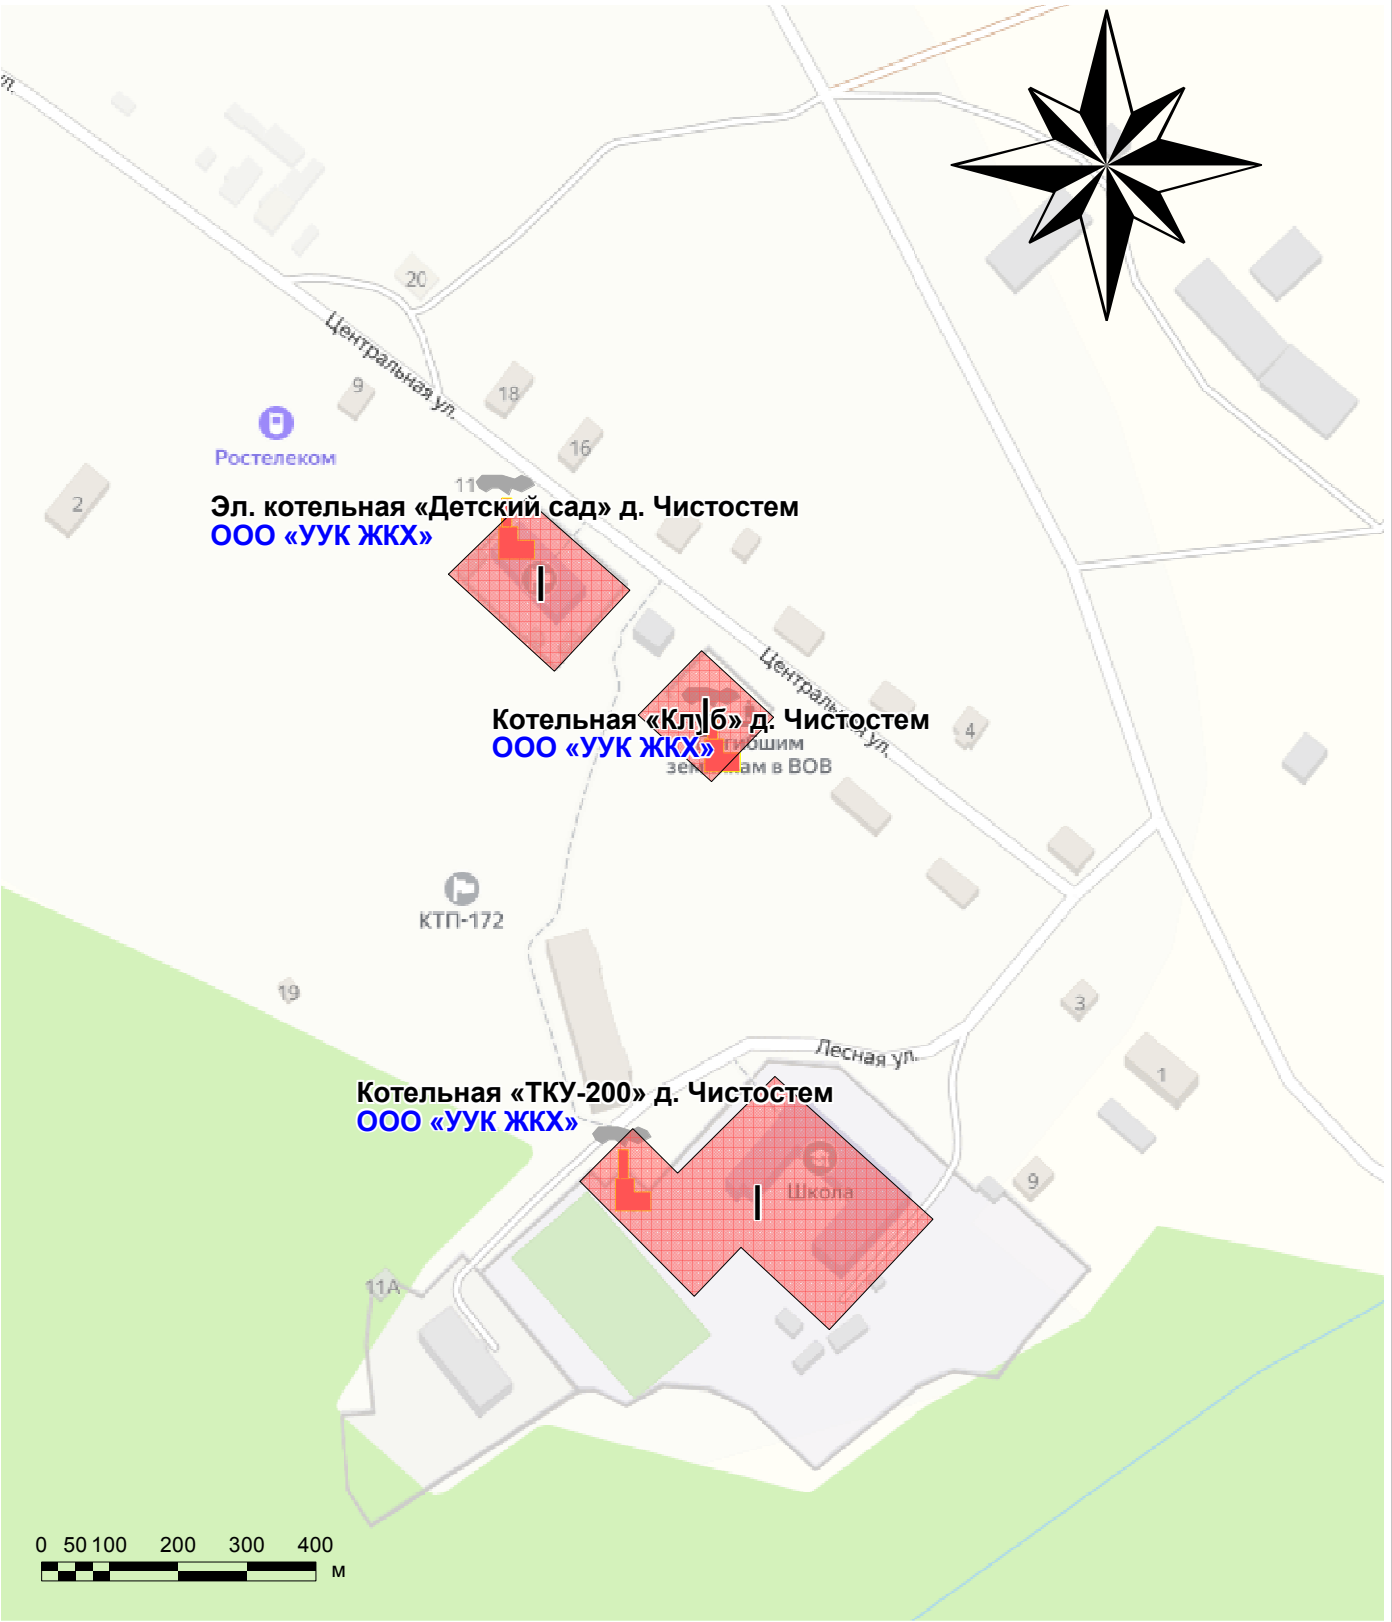

Взам. инв. ¹											
	Подп. и дата						Д.01.04.23-ОМ.06				
Инв. ¹ подл.							МО «Муниципальный округ Увинский район Удмуртской Республики»				
		Изм.	Кол.у	Лист	¹ док.	Подп.	Дата	Схема теплоснабжения МО «Муниципальный округ Увинский район УР» на период 2023-2033 гг.	Стадия	Лист	Листов
								Приложение Б.37 Зоны действия единых теплоснабжающих организаций. Котельная "Клуб", Электрокотельная "Детский сад", ТКУ-200 д. Чистотем ООО «УУК ЖКХ»	АНО «Центр энергосбережения УР»		