
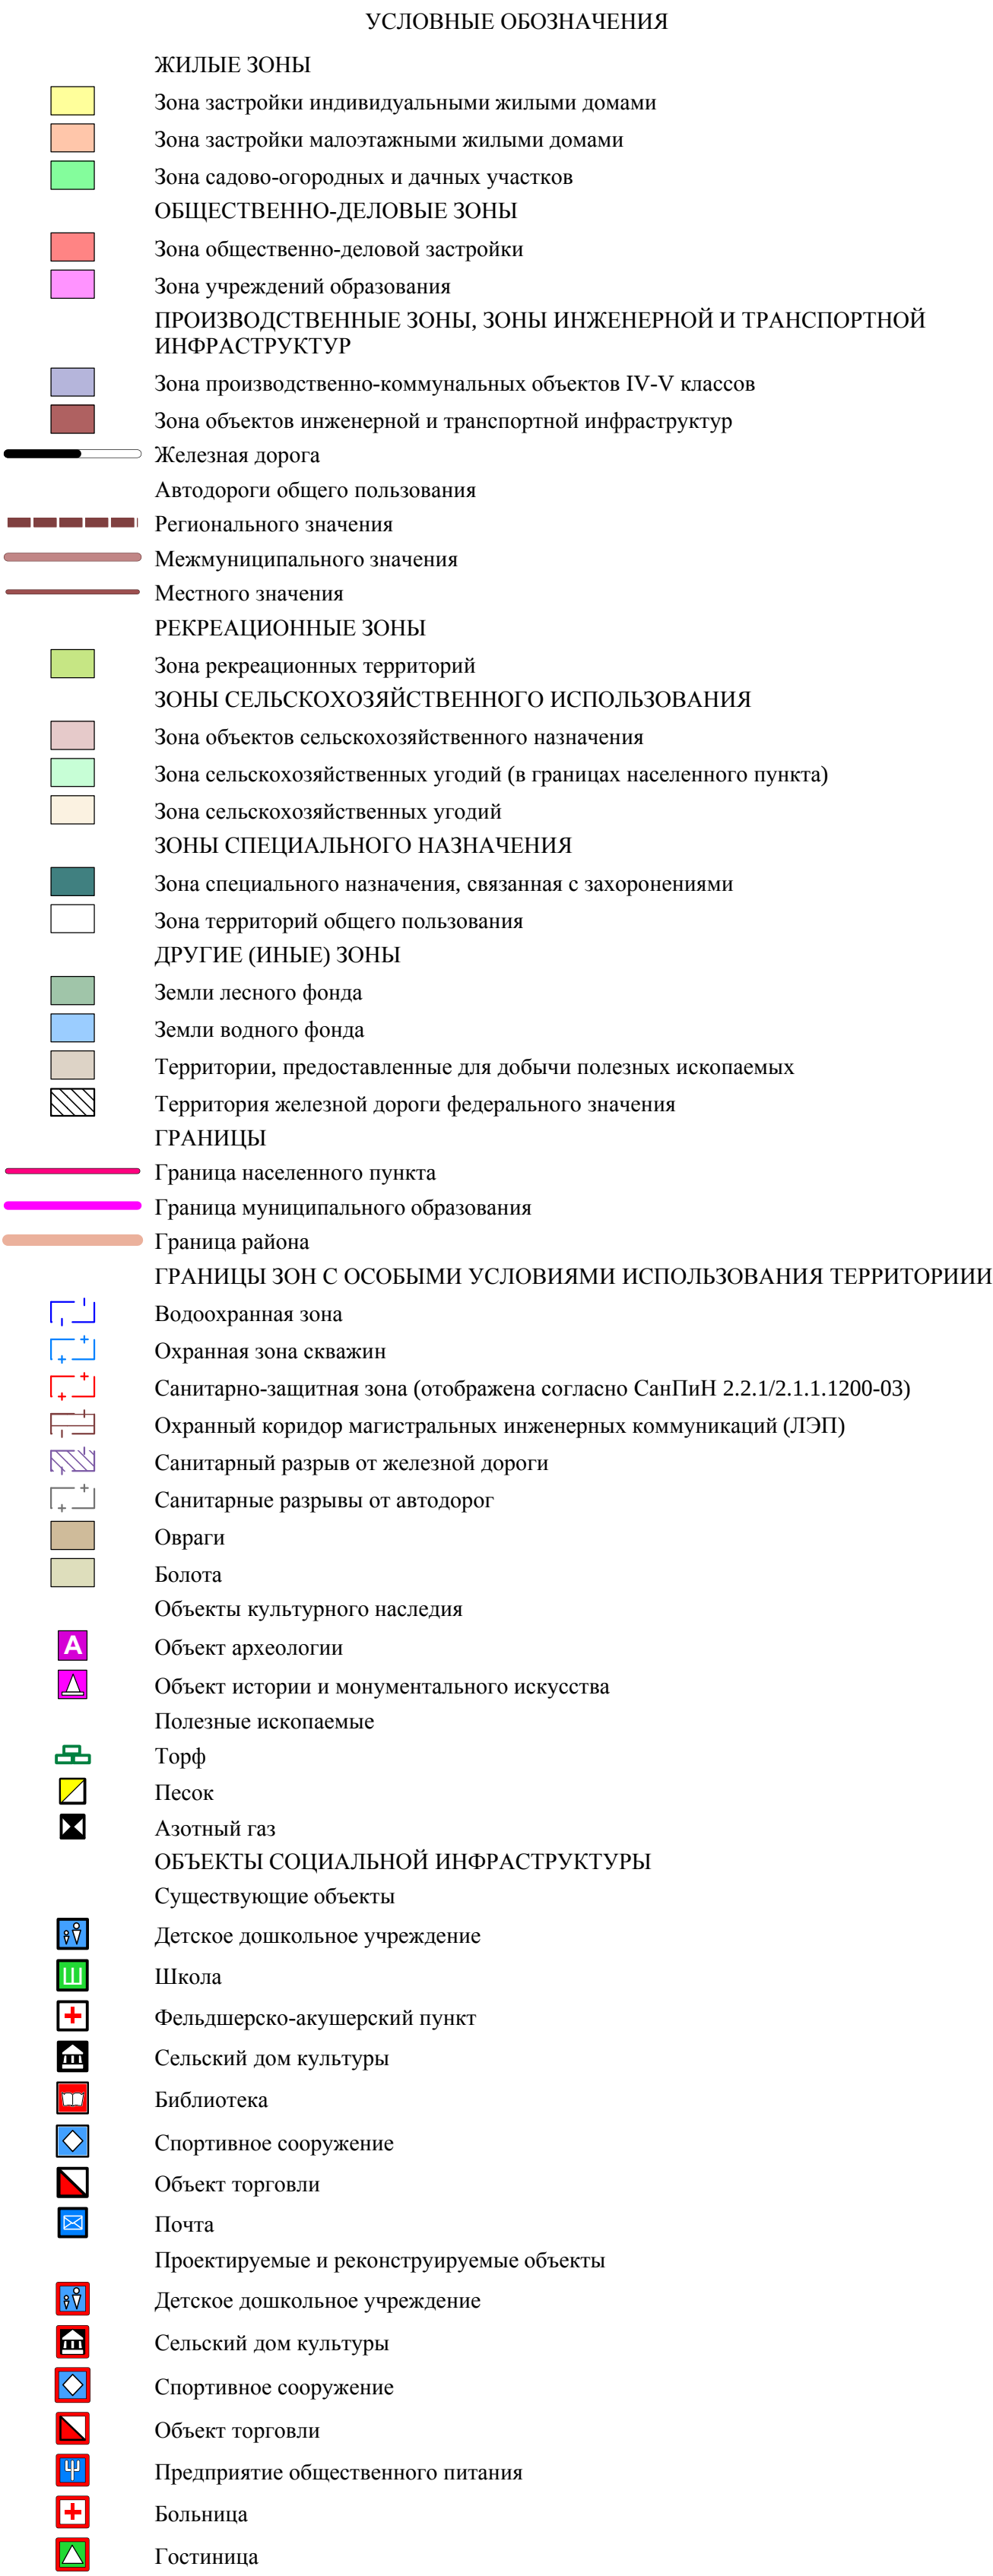


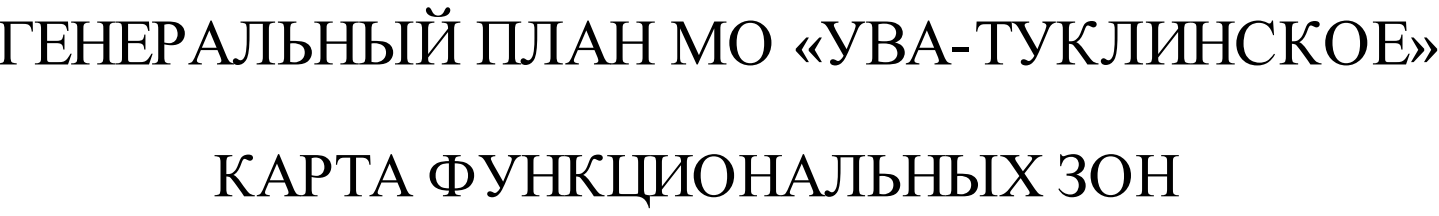

						М 1:20000		
						13993-ГП.П.3.1		
						Проект генерального плана МО "Ува-Тулгинское" Увинского района УР		
Изм.	Кол-во	Лист	№ изм.	Подпись	Дата	Страниц	Лист	Листов
Разраб.		Кузнецова				П	3	4
ГАП		Кузнецова						
ГПИ		Першаков				Карта функциональных зон		

Имя Подп.	Дата Подпис	Взам. Инв №	Составлено	