

ГРАФИЧЕСКОЕ ОПИСАНИЕ
местоположения границ публичного сервитута

Публичный сервитут для использования земель и земельных участков в целях строительства линейного сооружения
связи в рамках проекта «Устранение цифрового неравенства» УЦН 2.0
(наименование объекта, местоположение границ которого описано (далее - объект)

Раздел 1

Сведения об объекте		
№ п/п	Характеристики объекта	Описание характеристик
1	2	3
1	Местоположение объекта	Удмуртская Республика, район Увинский
2	Площадь объекта +/- величина погрешности определения площади (Р+/- Дельта Р)	132 кв.м ± 4.02 кв.м
3	Иные характеристики объекта	Публичный сервитут для использования части земельного участка в кадастровом квартале 18:21:000000:70, для строительства линейного сооружения связи для объекта по адресу: УР, Увинский район, д. Новая Вамья, координаты N52.36538°, E52.36538°. Обладатель публичного сервитута ПАО «Ростелеком». Юридический/почтовый адрес: 426008, г. Ижевск, ул. Пушкинская, 278. Адрес электронной почты: office_ud@volga.rt.ru. Срок публичного сервитута 49 лет.

Раздел 2

Сведения о местоположении границ объекта

1. Система координат МСК-18, зона 2

2. Сведения о характерных точках границ объекта

Обозначение характерных точек границ	Координаты, м		Метод определения координат характерной точки	Средняя квадратическая погрешность положения характерной точки (M_t), м	Описание обозначения точки на местности (при наличии)
	X	Y			
1	2	3	4	5	6
1	374167.18	2176696.52	Аналитический метод	0.10	—
2	374169.75	2176699.60	Аналитический метод	0.10	—
3	374169.60	2176699.75	Аналитический метод	0.10	—
4	374139.44	2176716.29	Аналитический метод	0.10	—
5	374137.84	2176717.61	Аналитический метод	0.10	—
6	374140.92	2176710.96	Аналитический метод	0.10	—
7	374165.73	2176697.31	Аналитический метод	0.10	—
1	374167.18	2176696.52	Аналитический метод	0.10	—

3. Сведения о характерных точках части (частей) границы объекта

Обозначение характерных точек части границы	Координаты, м		Метод определения координат характерной точки	Средняя квадратическая погрешность положения характерной точки (M_t), м	Описание обозначения точки на местности (при наличии)
	X	Y			
1	2	3	4	5	6
—	—	—	—	—	—

ТЕКСТОВОЕ ОПИСАНИЕ
местоположения границ публичного сервитута


Прохождение границы		Описание прохождения границы
от точки	до точки	
1	2	3
—	—	—



**ДОКУМЕНТ ПОДПИСАН
ЭЛЕКТРОННОЙ ПОДПИСЬЮ**

Ростелеком

Сертификат 0190657B00B6B3F085451198CA3D3D63B5
Владелец **Васильев Виталий Владимирович**
Действителен с 17.12.2025 по 17.03.2027

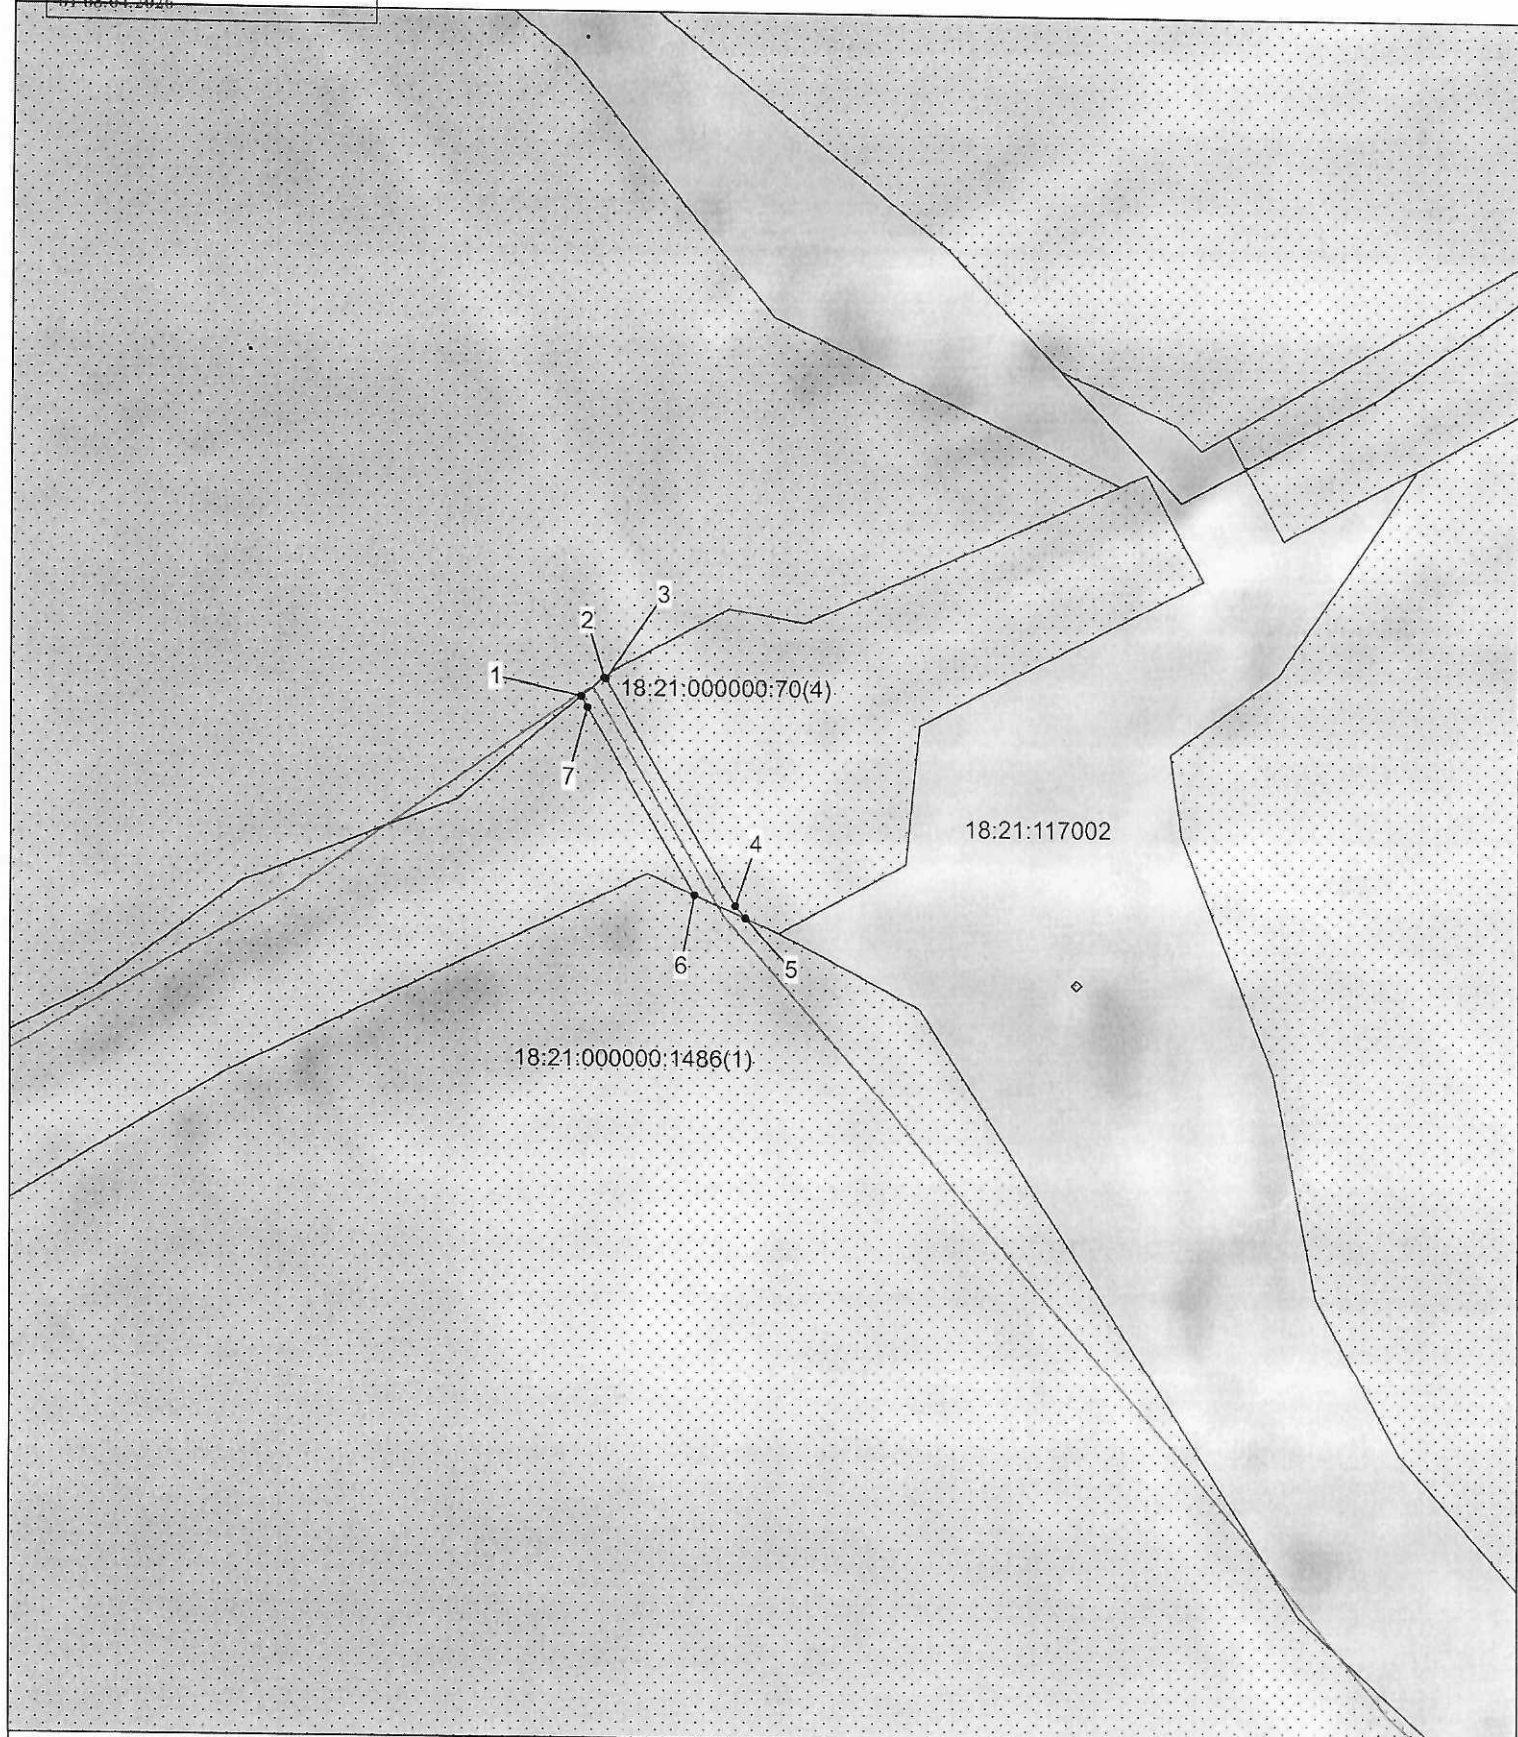

Условные обозначения:

Масштаб 1:1000


Система координат: МСК-18, зона 2




- проектные границы публичного сервитута;



- характерные точки;

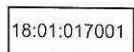

- границы кадастровых кварталов;

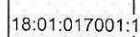

- границы и кадастровые номера земельных участков;

- проектное местоположение инженерного сооружения;



Ростелеком

Сертификат 0190657B00B6B3F085451198CA3D3D63B5
Владелец Васильев Виталий Владимирович
Действителен с 17.12.2025 по 17.03.2027

**ДОКУМЕНТ ПОДПИСАН
ЭЛЕКТРОННОЙ ПОДПИСЬЮ**