СХЕМА ГЕОДЕЗИЧЕСКОЙ ОСНОВЫ
Кадастровый квартал 18:21:012001 — ПРОЕКТ, НЕ ПОДПИСАН

Идентификатор	Пункт	Класс	X	Y	До объекта, м
О3935302	Парсьгурт	ГГС 3 класса	367942.59	2178502.50	9521
О3929226	Лудзил	ГГС 2 класса	385736.33	2171070.33	11432
О3929229	Семеновский	ГГС 1 класса	376618.63	2189363.35	18087
О3929235	Кыйлуд Нов.	ГГС 2 класса	392593.50	2185771.08	23240

Расположение объекта работ и ближайших пунктов ГГС

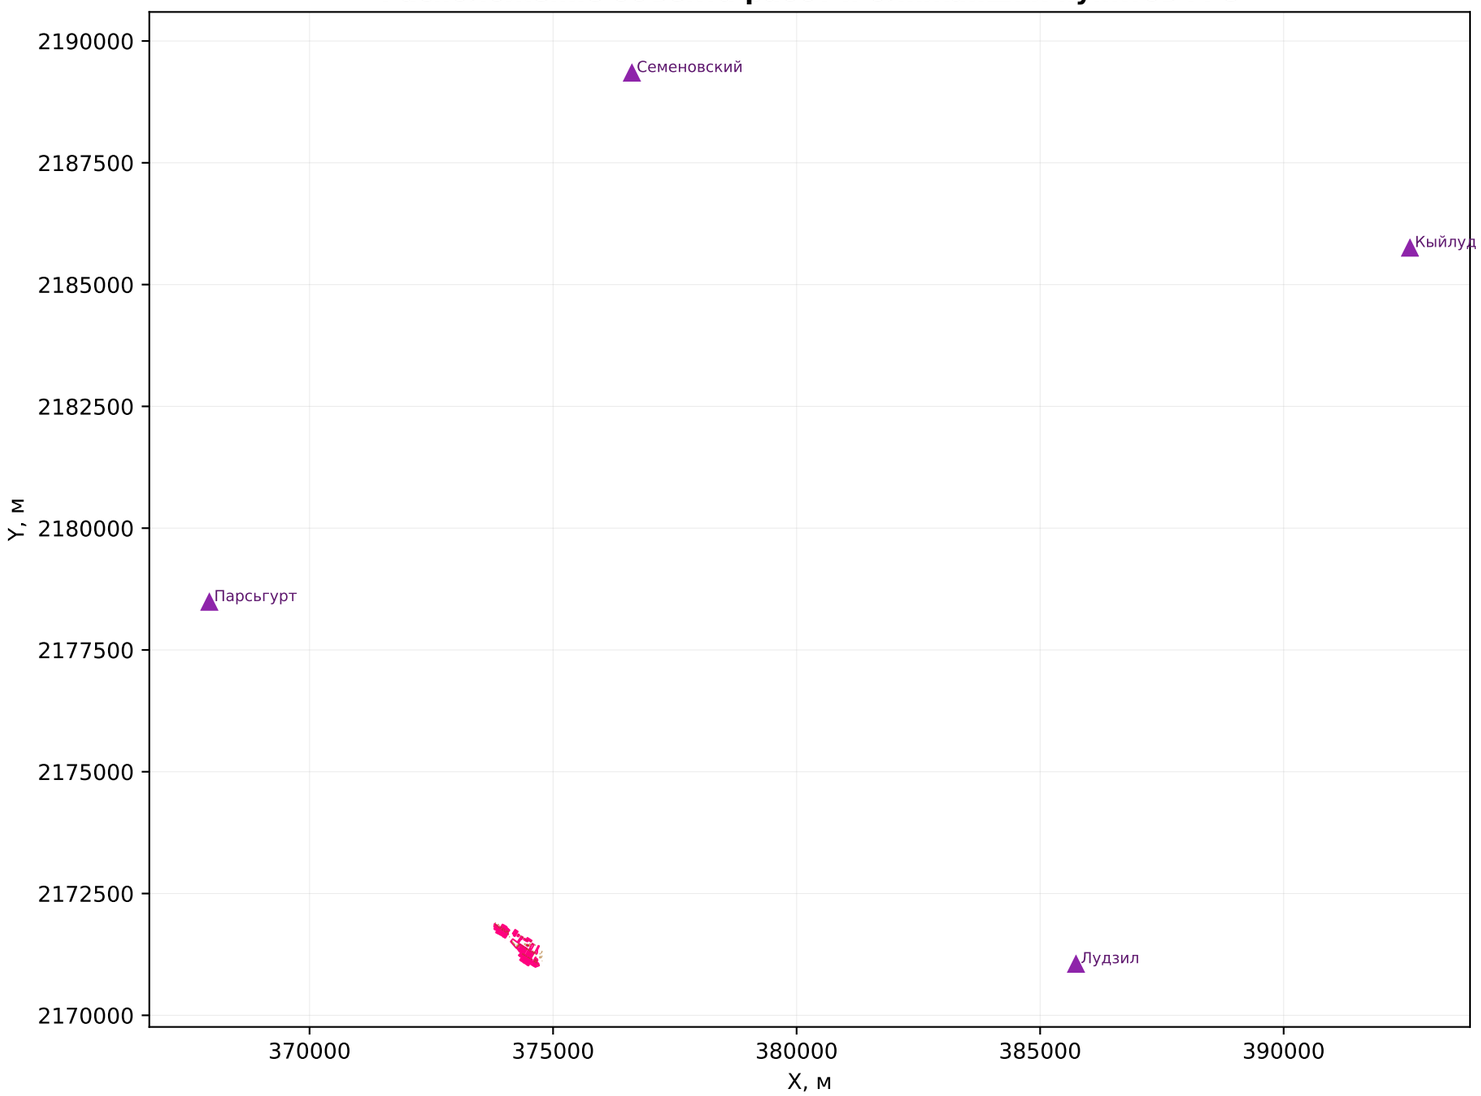

Исходный документ: выписка о пунктах ГГС № 170-8848/2026-В от 15.04.2026.

Система координат: МСК-18 Удмуртская Республика, зона 2.
Метод координат в XML: Геодезический метод; Mt=0.10 м.

На схеме показано взаимное расположение объекта и ближайших пунктов. Журнал полевых измерений и фактическая схема ходов в исходных файлах отсутствуют; линии измерений не моделировались.