


СХЕМА ГЕОДЕЗИЧЕСКОЙ ОСНОВЫ

Кадастровый квартал 18:21:028002 — ПРОЕКТ, НЕ ПОДПИСАН

| Идентификатор | Пункт       | Класс        | X         | Y          | До объекта, м |
|---------------|-------------|--------------|-----------|------------|---------------|
| О3929226      | Лудзил      | ГГС 2 класса | 385736.33 | 2171070.33 | 3634          |
| О3929235      | Кыйлуд Нов. | ГГС 2 класса | 392593.50 | 2185771.08 | 14040         |
| О3929229      | Семеновский | ГГС 1 класса | 376618.63 | 2189363.35 | 16815         |
| О3935302      | Парсыгурт   | ГГС 3 класса | 367942.59 | 2178502.50 | 16887         |

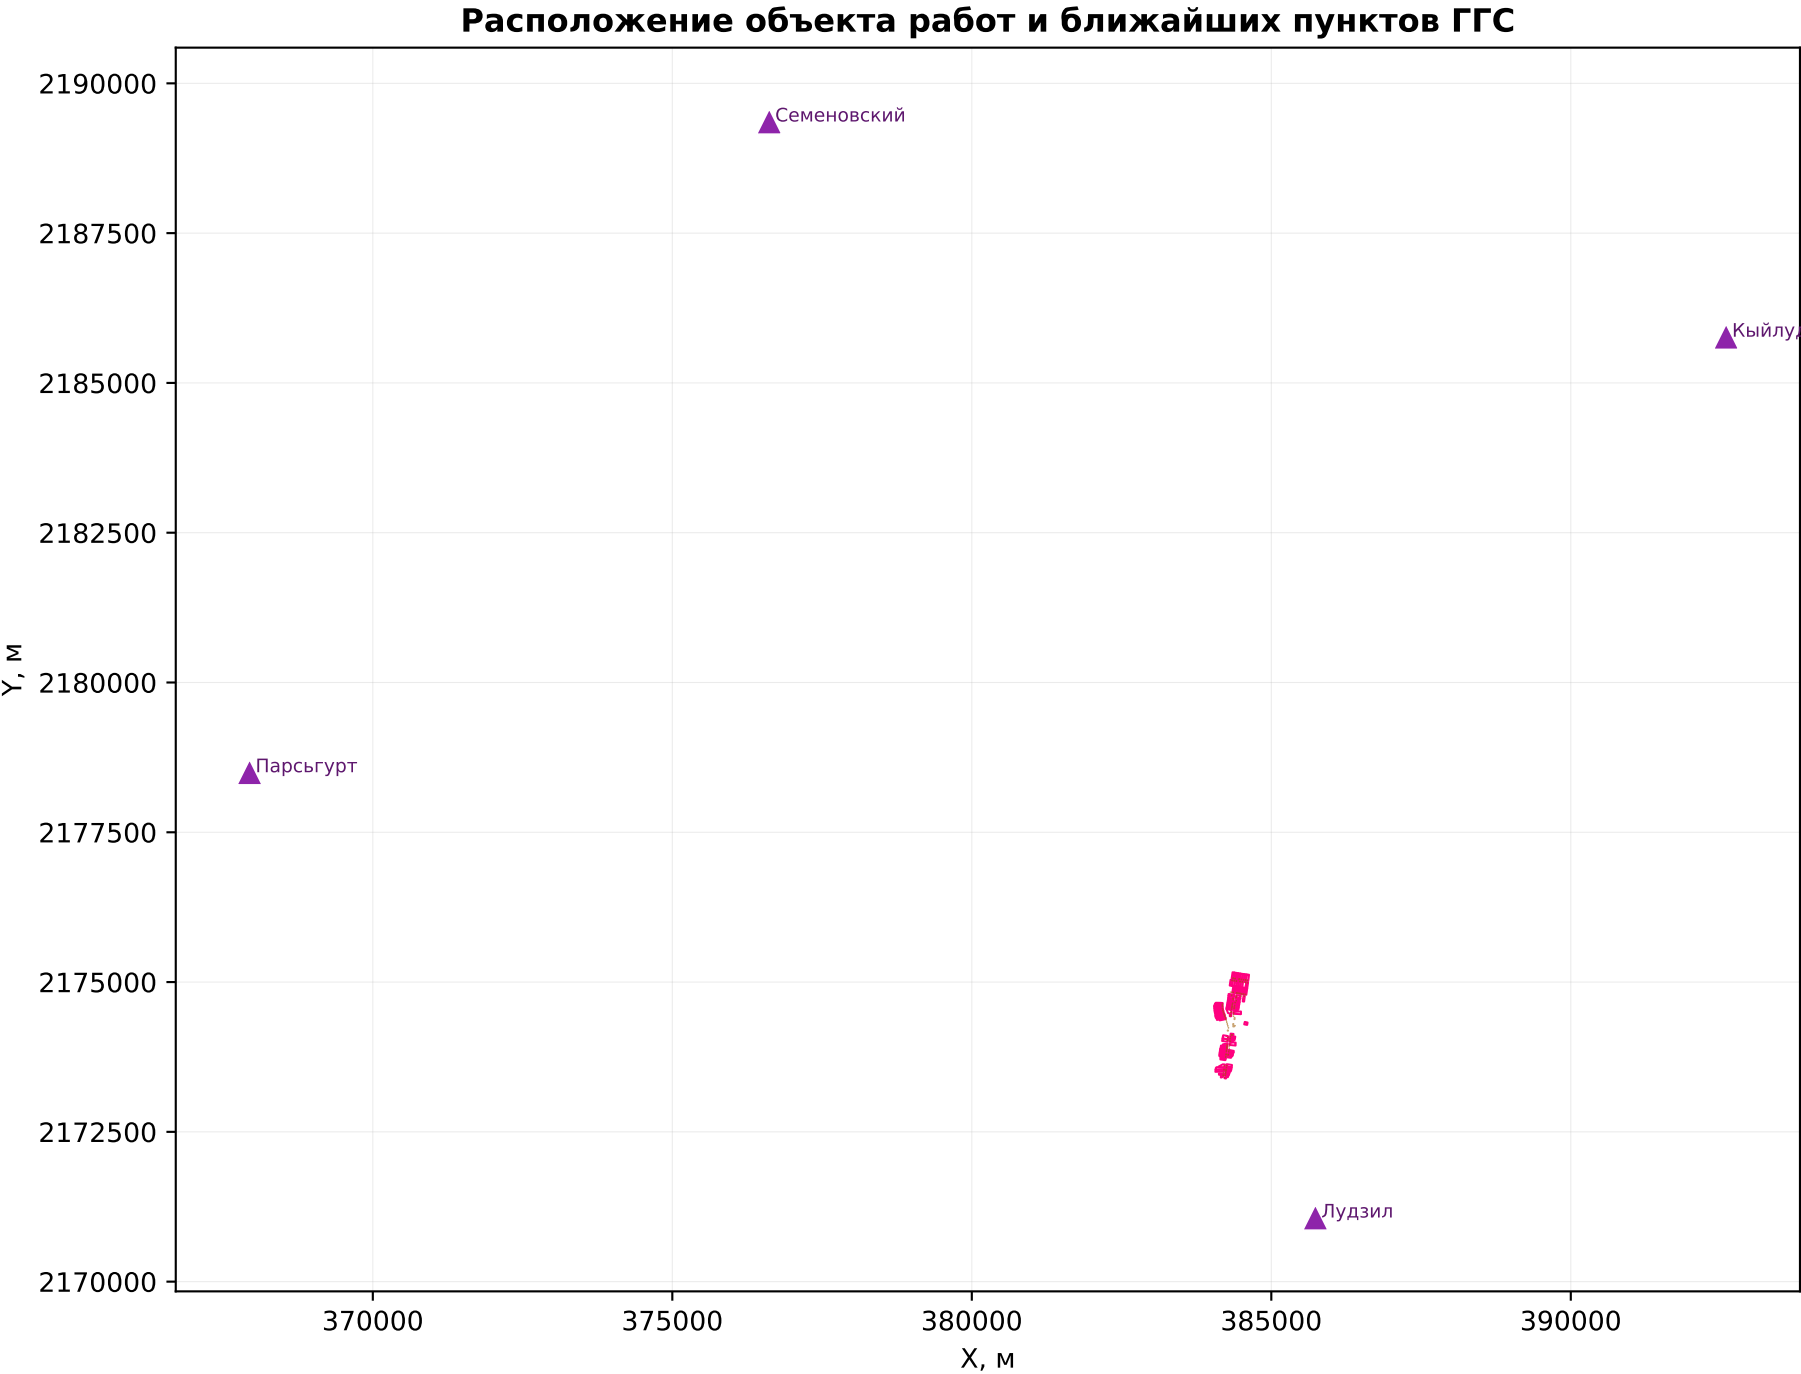

Исходный документ: выписка о пунктах ГГС № 170-8848/2026-В от 15.04.2026.

Система координат: МСК-18 Удмуртская Республика, зона 2.  
Метод координат в XML: Геодезический метод; Мt=0.10 м.

На схеме показано взаимное расположение объекта и ближайших пунктов. Журнал полевых измерений и фактическая схема ходов в исходных файлах отсутствуют; линии измерений не моделировались.