


СХЕМА ГЕОДЕЗИЧЕСКОЙ ОСНОВЫ

Кадастровый квартал 18:21:038002 — ПРОЕКТ, НЕ ПОДПИСАН

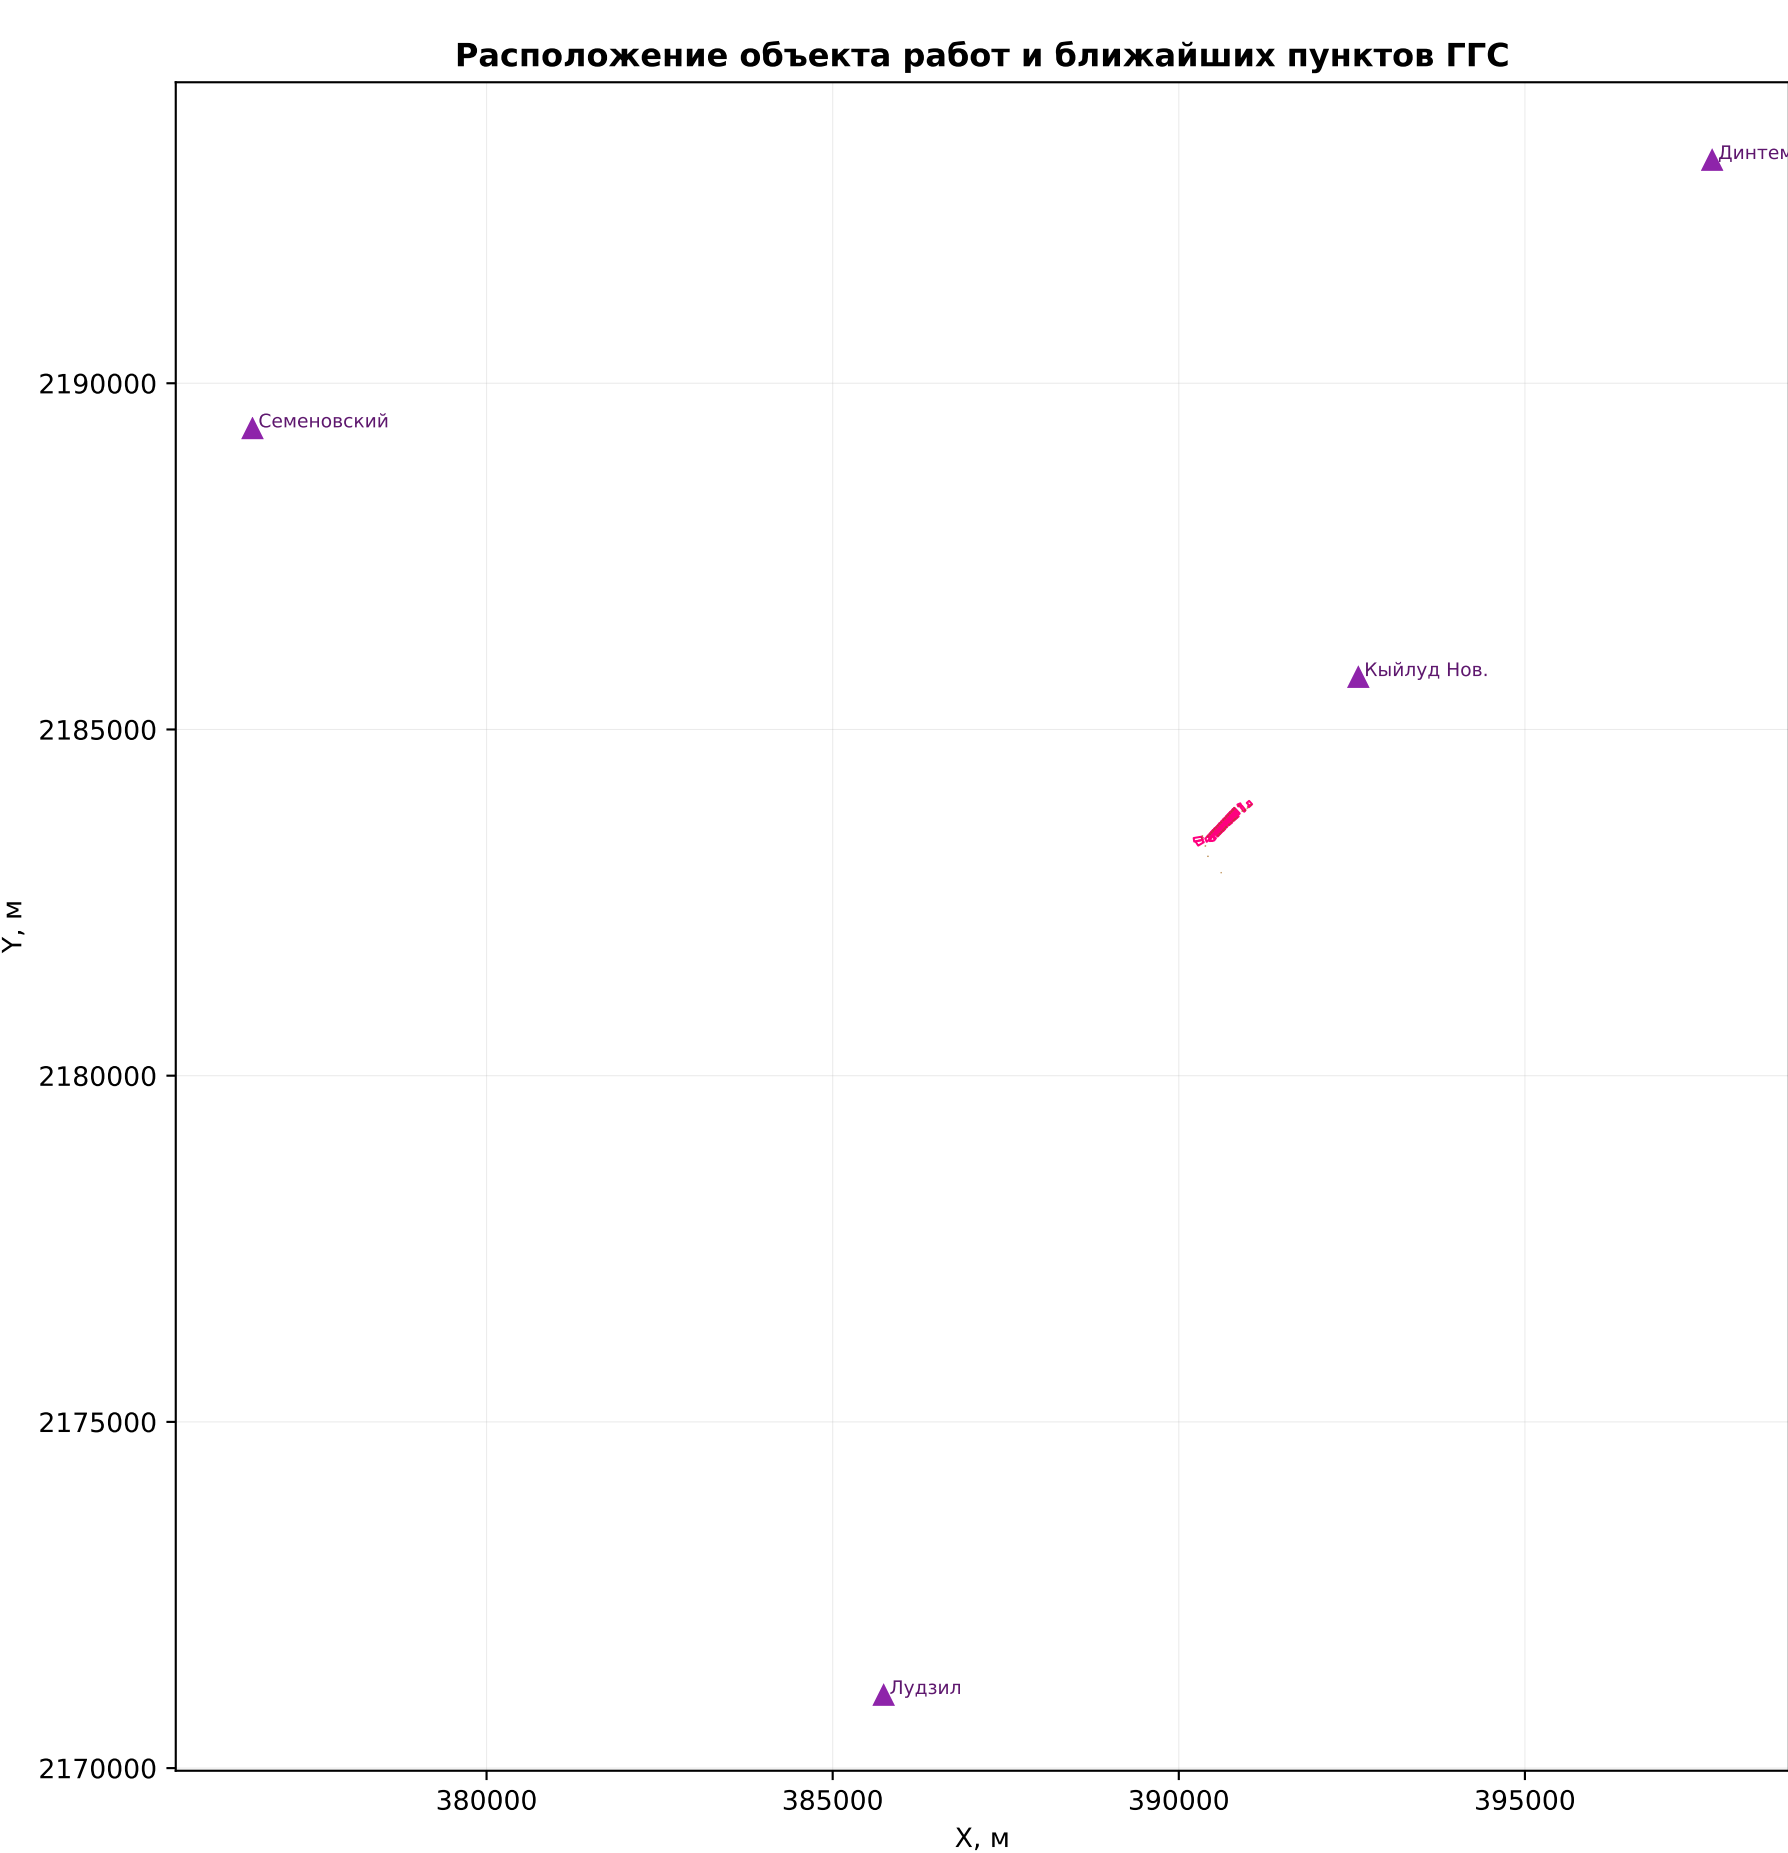

Идентификатор	Пункт	Класс	X	Y	До объекта, м
O3929235	Кыйлуд Нов.	ГГС 2 класса	392593.50	2185771.08	2933
O3929104	Динтем Вамья	ГГС 1 класса	397704.67	2193238.57	11960
O3929226	Лудзил	ГГС 2 класса	385736.33	2171070.33	13452
O3929229	Семеновский	ГГС 1 класса	376618.63	2189363.35	15134

Исходный документ: выписка о пунктах ГГС № 170-8848/2026-В от 15.04.2026.

Система координат: МСК-18 Удмуртская Республика, зона 2.
Метод координат в XML: Геодезический метод; Mt=0.10 м.

На схеме показано взаимное расположение объекта и ближайших пунктов. Журнал полевых измерений и фактическая схема ходов в исходных файлах отсутствуют; линии измерений не моделировались.