


СХЕМА ГЕОДЕЗИЧЕСКОЙ ОСНОВЫ

Кадастровый квартал 18:21:047002 — ПРОЕКТ, НЕ ПОДПИСАН

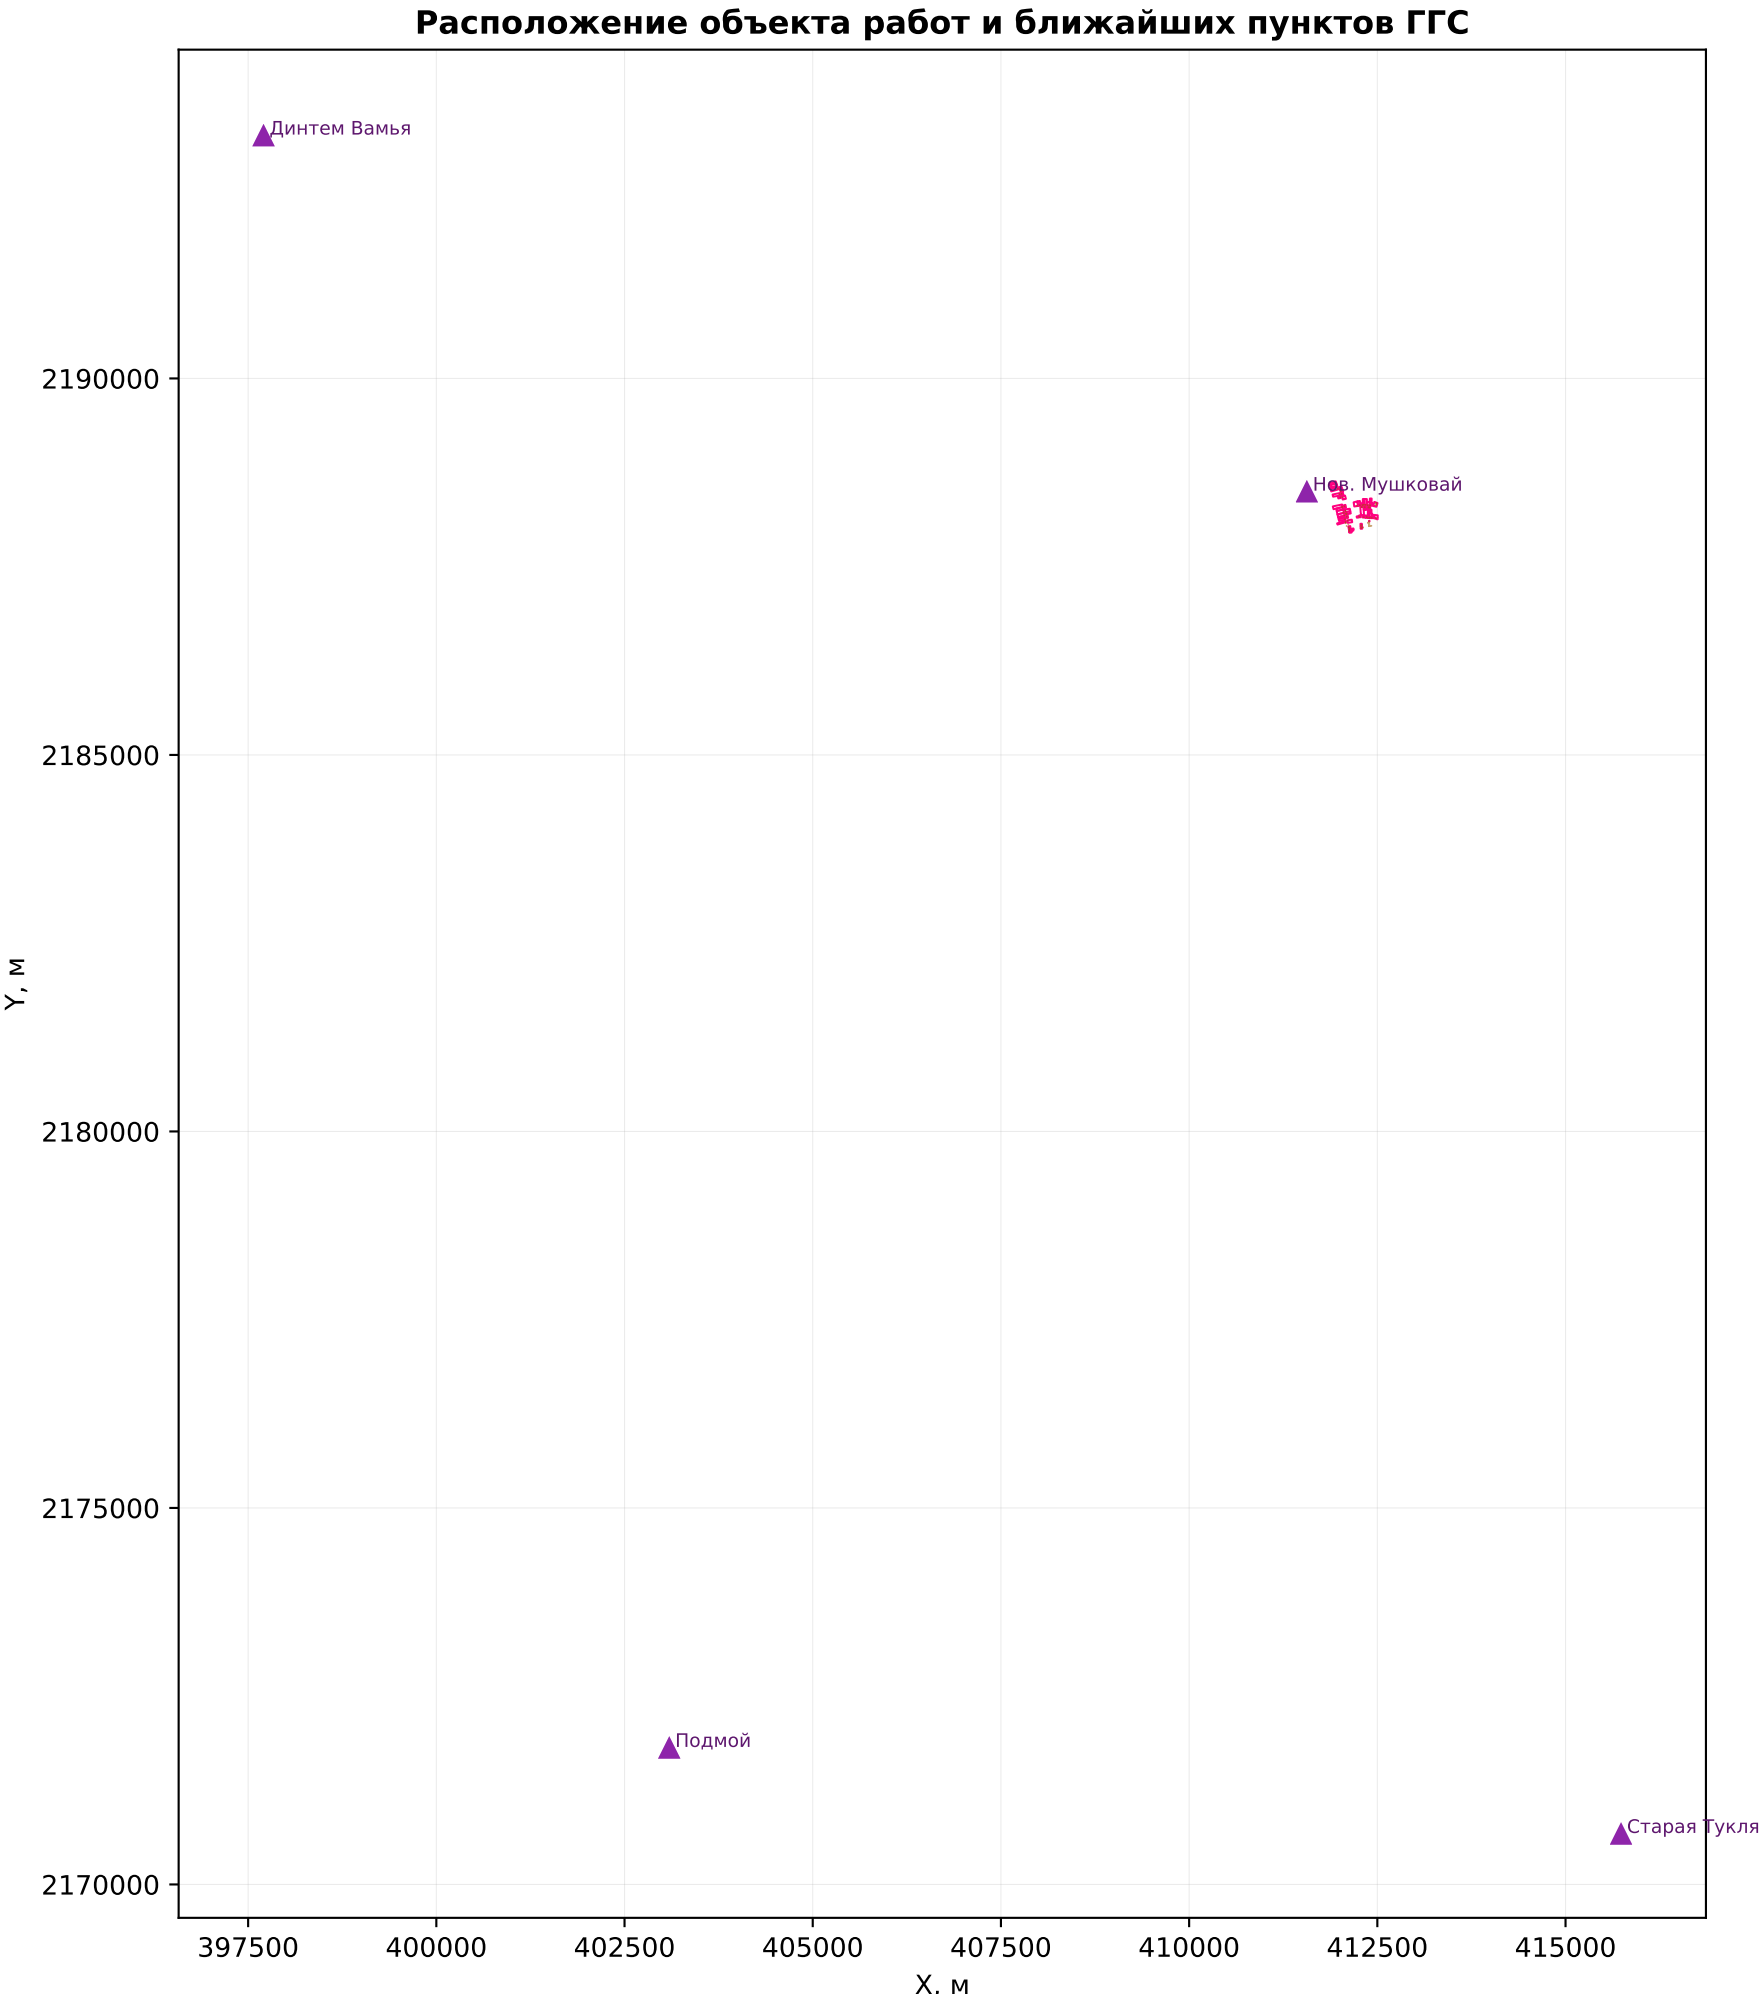

Идентификатор	Пункт	Класс	X	Y	До объекта, м
О3929215	Нов. Мушковой	ГГС 2 класса	411563.71	2188509.62	636
О3929104	Динтем Вамья	ГГС 1 класса	397704.67	2193238.57	15279
О3929302	Старая Тукля	ГГС 3 класса	415737.38	2170684.28	17962
О3929221	Подмой	ГГС 2 класса	403094.13	2171826.53	18791

Исходный документ: выписка о пунктах ГГС № 170-8848/2026-В от 15.04.2026.

Система координат: МСК-18 Удмуртская Республика, зона 2.
Метод координат в XML: Геодезический метод; Mt=0.10 м.

На схеме показано взаимное расположение объекта и ближайших пунктов.
Журнал полевых измерений и фактическая схема ходов в исходных файлах отсутствуют; линии измерений не моделировались.