


СХЕМА ГЕОДЕЗИЧЕСКОЙ ОСНОВЫ

Кадастровый квартал 18:21:059001 — ПРОЕКТ, НЕ ПОДПИСАН

Идентификатор	Пункт	Класс	X	Y	До объекта, м
О3929229	Семеновский	ГГС 1 класса	376618.63	2189363.35	5591
О3935302	Парсьгурт	ГГС 3 класса	367942.59	2178502.50	8615
О3929226	Лудзил	ГГС 2 класса	385736.33	2171070.33	20225
О3929235	Кыйлуд Нов.	ГГС 2 класса	392593.50	2185771.08	20467

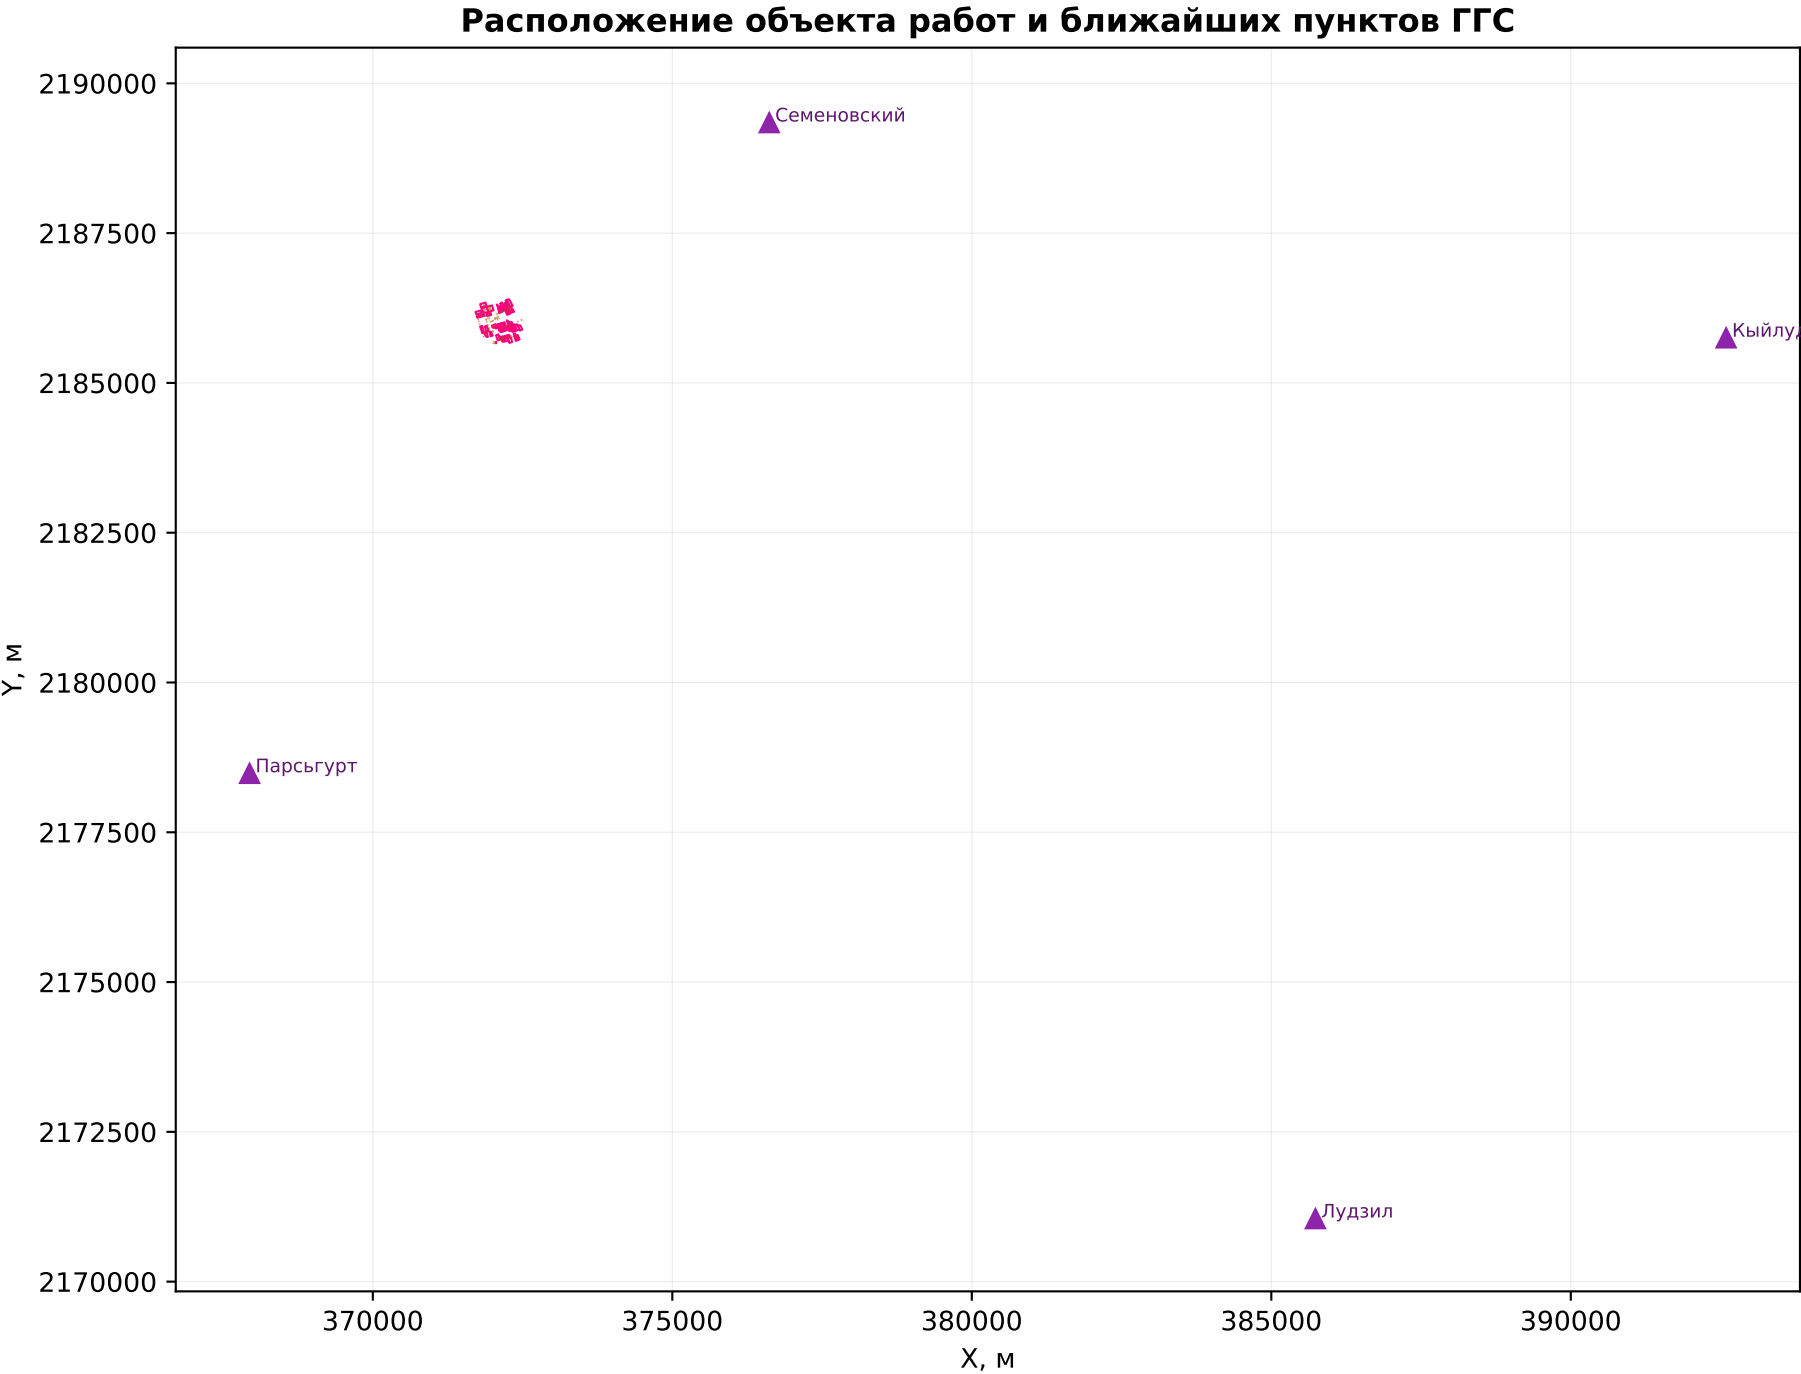

Исходный документ: выписка о пунктах ГГС № 170-8848/2026-В от 15.04.2026.

Система координат: МСК-18 Удмуртская Республика, зона 2.
Метод координат в XML: Геодезический метод; Мt=0.10 м.

На схеме показано взаимное расположение объекта и ближайших пунктов. Журнал полевых измерений и фактическая схема ходов в исходных файлах отсутствуют; линии измерений не моделировались.