


СХЕМА ГЕОДЕЗИЧЕСКОЙ ОСНОВЫ

Кадастровый квартал 18:21:039006 — ПРОЕКТ, НЕ ПОДПИСАН

Расположение объекта работ и ближайших пунктов ГГС

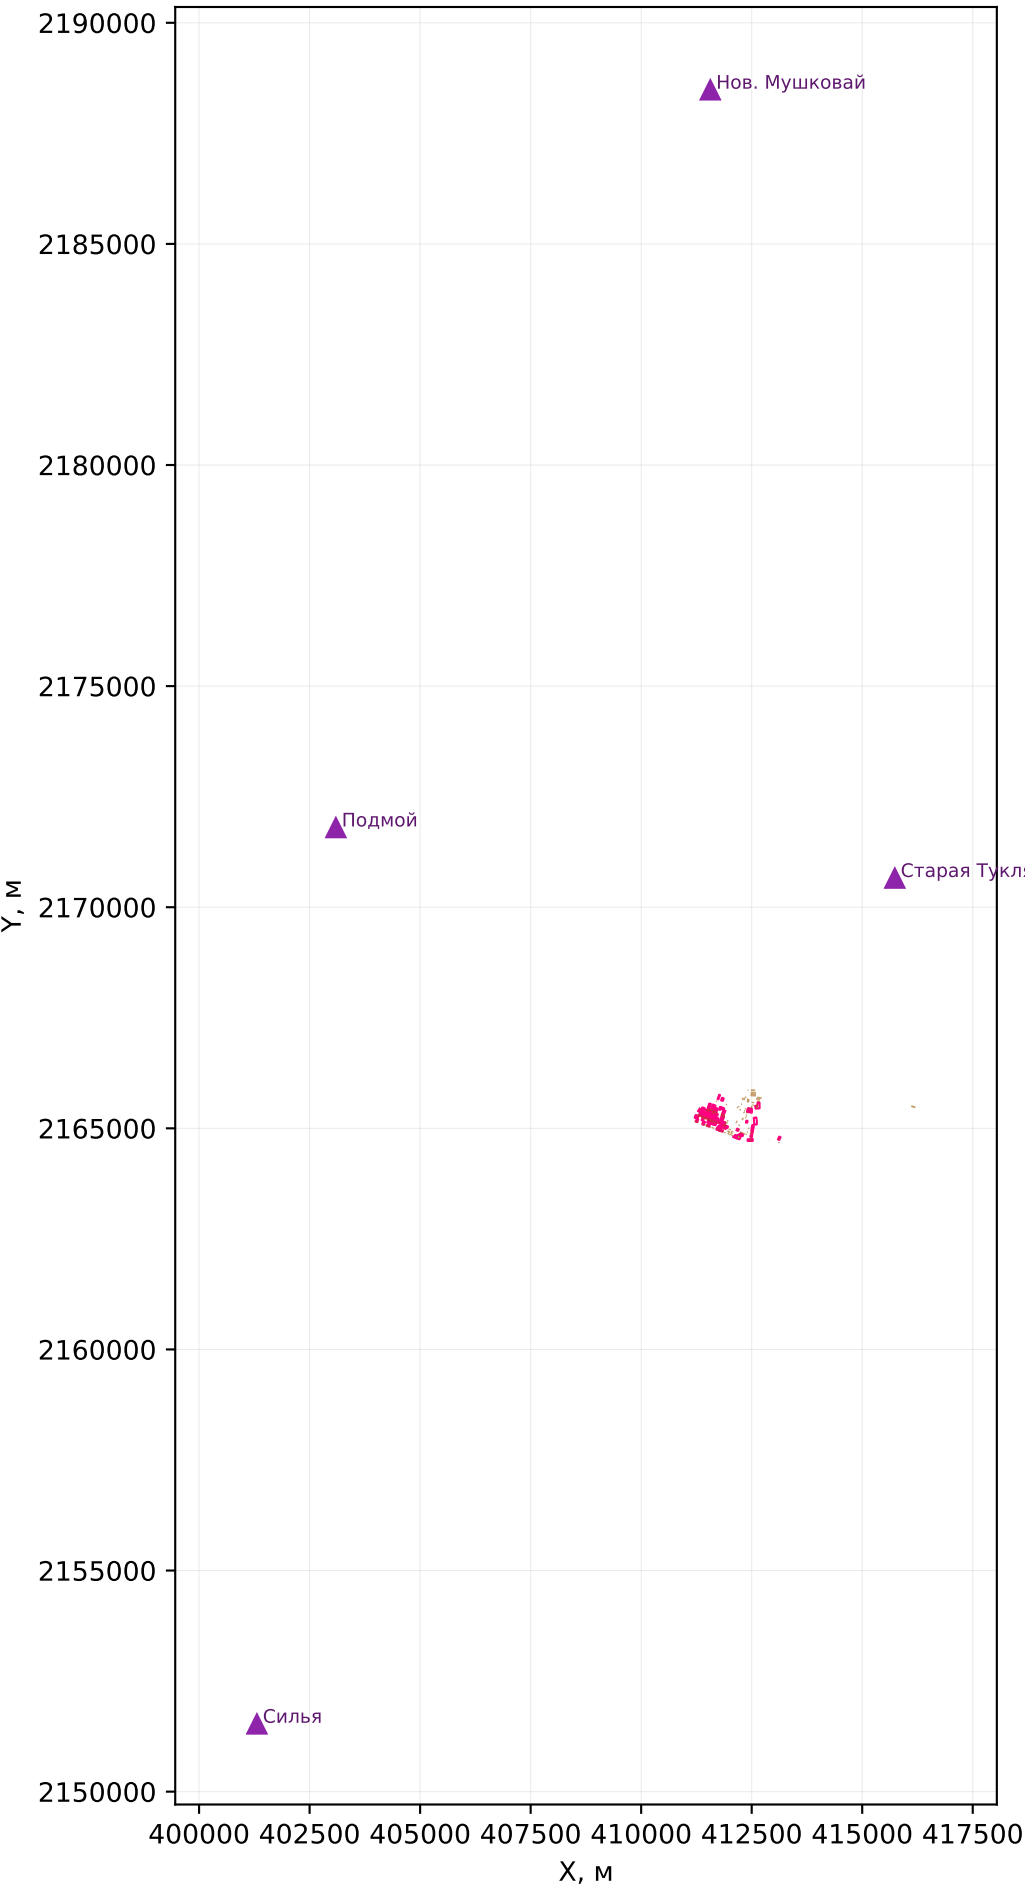

Идентификатор	Пункт	Класс	X	Y	До объекта, м
O3929302	Старая Тукля	ГГС 3 класса	415737.38	2170684.28	6641
O3929221	Подмой	ГГС 2 класса	403094.13	2171826.53	11011
O3928333	Силья	ГГС 3 класса	401308.18	2151557.00	17324
O3929215	Нов. Мушковой	ГГС 2 класса	411563.71	2188509.62	23265

Исходный документ: выписка о пунктах ГГС № 170-8848/2026-В от 15.04.2026.

Система координат: МСК-18 Удмуртская Республика, зона 2.
Метод координат в XML: Геодезический метод; Mt=0.10 м.

На схеме показано взаимное расположение объекта и ближайших пунктов. Журнал полевых измерений и фактическая схема ходов в исходных файлах отсутствуют; линии измерений не моделировались.