


СХЕМА ГЕОДЕЗИЧЕСКОЙ ОСНОВЫ

Кадастровый квартал 18:21:077001 — ПРОЕКТ, НЕ ПОДПИСАН

Идентификатор	Пункт	Класс	X	Y	До объекта, м
О3928333	Силья	ГГС 3 класса	401308.18	2151557.00	11488
О3929302	Старая Тукля	ГГС 3 класса	415737.38	2170684.28	14371
О3929221	Подмой	ГГС 2 класса	403094.13	2171826.53	17040
О3929226	Лудзил	ГГС 2 класса	385736.33	2171070.33	29317

Расположение объекта работ и ближайших пунктов ГГС

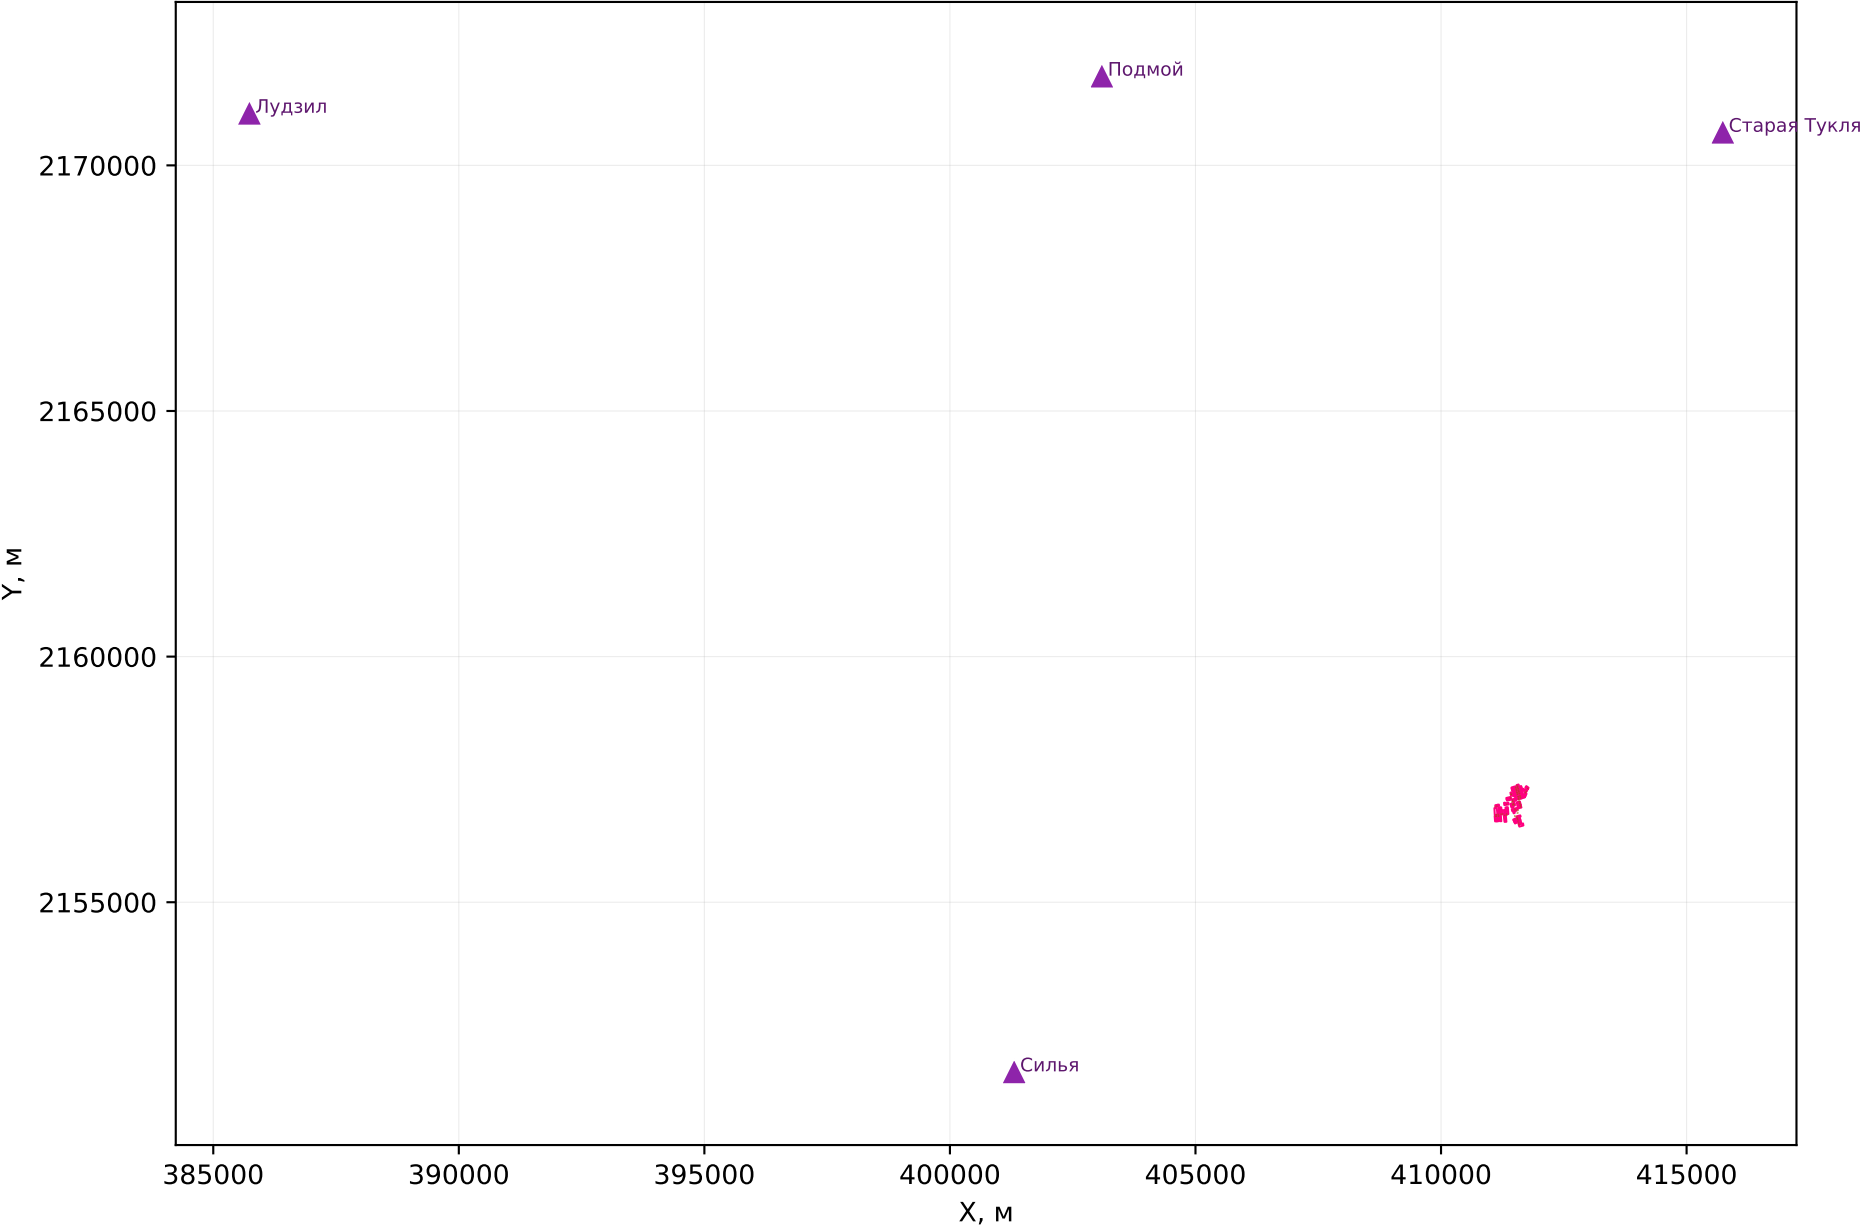

Исходный документ: выписка о пунктах ГГС № 170-8848/2026-В от 15.04.2026.

Система координат: МСК-18 Удмуртская Республика, зона 2.
Метод координат в XML: Геодезический метод; Mt=0.10 м.

На схеме показано взаимное расположение объекта и ближайших пунктов. Журнал полевых измерений и фактическая схема ходов в исходных файлах отсутствуют; линии измерений не моделировались.