


ГЕНЕРАЛЬНЫЙ ПЛАН МО «КАРКАЛАЙСКОЕ»
Карта местоположения существующих и строящихся
объектов местного значения

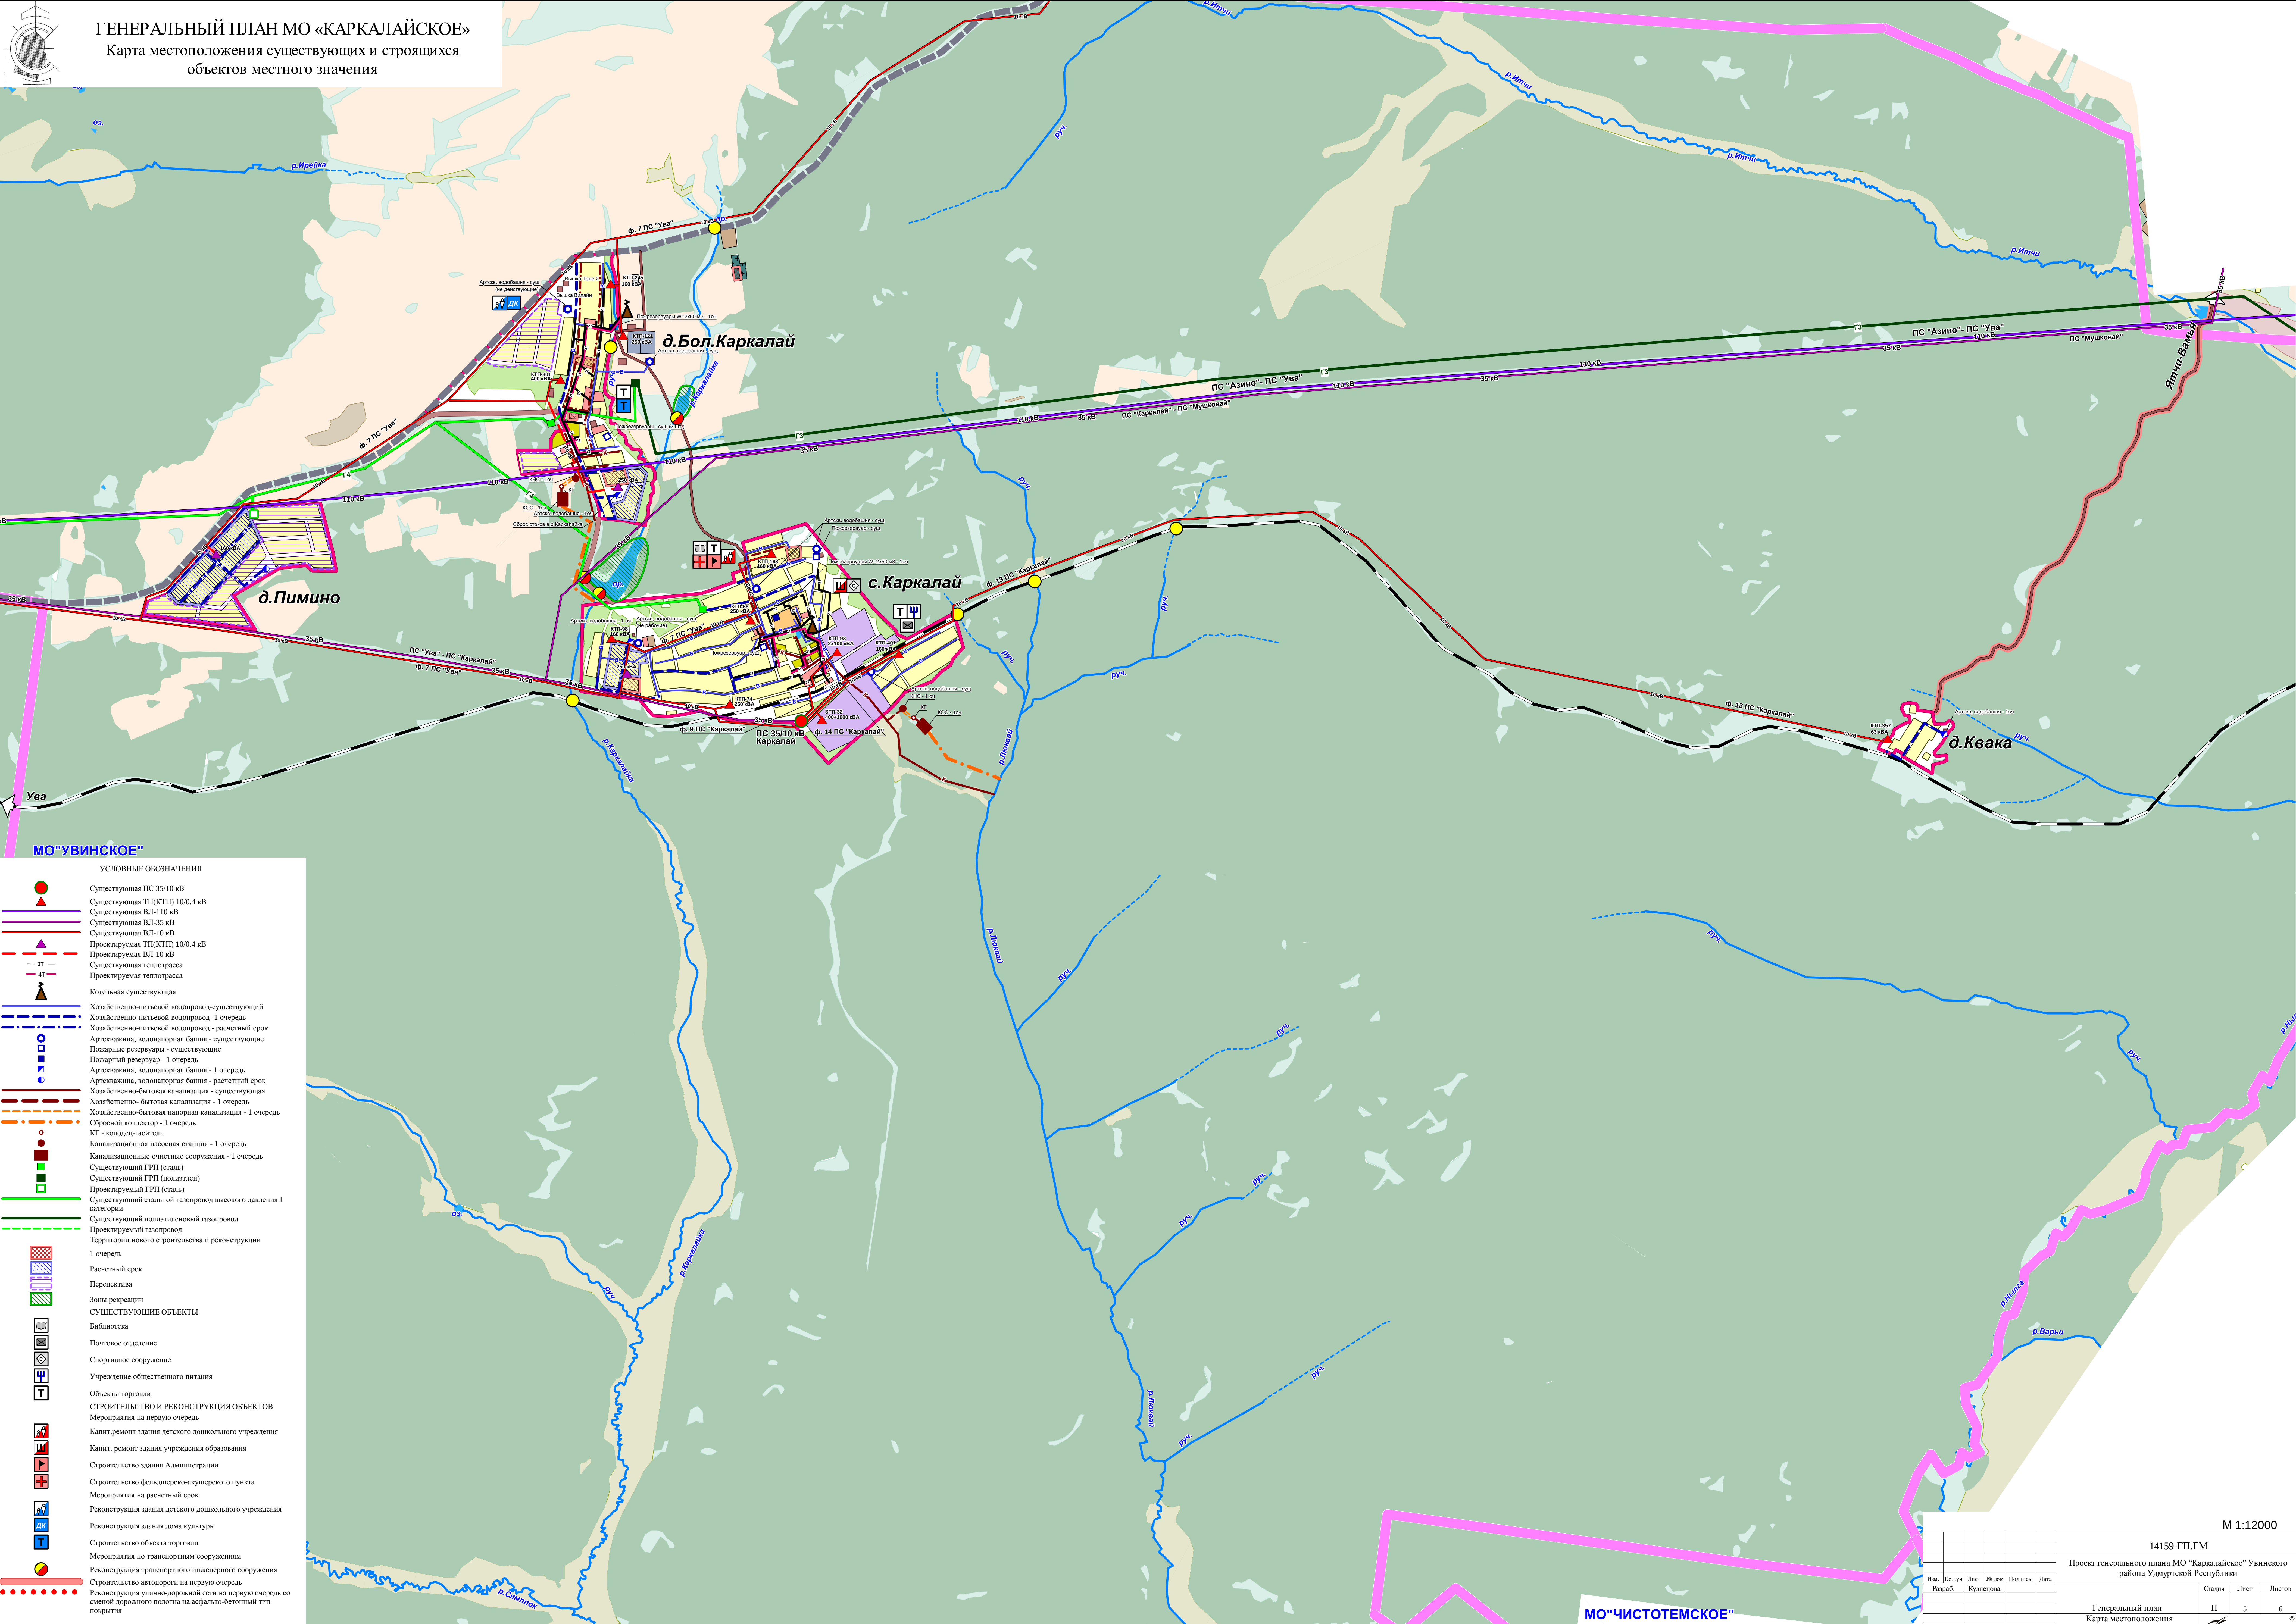

МО "УВИНСКОЕ"

УСЛОВНЫЕ ОБОЗНАЧЕНИЯ

- Существующая ПС 35/10 кВ
- Существующая ТП(КТП) 10/0.4 кВ
- Существующая ВЛ-110 кВ
- Существующая ВЛ-35 кВ
- Существующая ВЛ-10 кВ
- Проектируемая ТП(КТП) 10/0.4 кВ
- Проектируемая ВЛ-10 кВ
- Существующая теплогасса
- Проектируемая теплогасса
- Котельная существующая
- Хозяйственно-питьевой водопровод-существующий
- Хозяйственно-питьевой водопровод - 1 очередь
- Хозяйственно-питьевой водопровод - расчетный срок
- Артезианская, водоопорная башня - существующие
- Пожарные резервуары - существующие
- Пожарный резервуар - 1 очередь
- Артезианская, водоопорная башня - 1 очередь
- Артезианская, водоопорная башня - расчетный срок
- Хозяйственно-бытовая канализация - существующая
- Хозяйственно- бытовая канализация - 1 очередь
- Хозяйственно-бытовая напорная канализация - 1 очередь
- Сливной коллектор - 1 очередь
- КП - колодезь/септик
- Канализационная насосная станция - 1 очередь
- Канализационные очистные сооружения - 1 очередь
- Существующий ГРП (сталь)
- Существующий ГРП (полиэтилен)
- Проектируемый ГРП (сталь)
- Существующий стальной газопровод высокого давления I категории
- Существующий полиэтиленовый газопровод
- Проектируемый газопровод
- Территория нового строительства и реконструкции I очередь
- Расчетный срок
- Перспектива
- Зоны рекреации
- СУЩЕСТВУЮЩИЕ ОБЪЕКТЫ
- Библиотека
- Почтовое отделение
- Спортивное сооружение
- Учреждение общественного питания
- Объекты торговли
- СТРОИТЕЛЬСТВО И РЕКОНСТРУКЦИЯ ОБЪЕКТОВ
- Мероприятия на первую очередь
- Капит.ремонт здания детского дошкольного учреждения
- Капит. ремонт здания учреждения образования
- Строительство здания Администрации
- Строительство фельдшерско-акушерского пункта
- Мероприятия на расчетный срок
- Реконструкция здания детского дошкольного учреждения
- Реконструкция здания дома культуры
- Строительство объекта торговли
- Мероприятия по транспортным сооружениям
- Реконструкция транспортного инженерного сооружения
- Строительство автодороги на первую очередь
- Реконструкция улично-дорожной сети на первую очередь со сменой дорожного полотна на асфальто-бетонный тип покрытия

М 1:12000

Изм.	Кол.изм.	Лист	№ доп.	Подпись	Дата
Разраб.	Кузнецова				
ГАП	Кузнецова				
ГИП	Першиков				

14159-ГП.ГМ		
Проект генерального плана МО "Каркалайское" Увинского района Удмуртской Республики		
Генеральный план		
Карта местоположения существующих и строящихся объектов местного значения.		
Статус	Лист	Листов
П	5	6

