


ГЕНЕРАЛЬНЫЙ ПЛАН МО «НОВОМУЛТАНСКОЕ»

Карта планируемого размещения объектов капитального строительства местного значения

с.Новый Мултан, д.Игчигурт, д.Старый Чумой

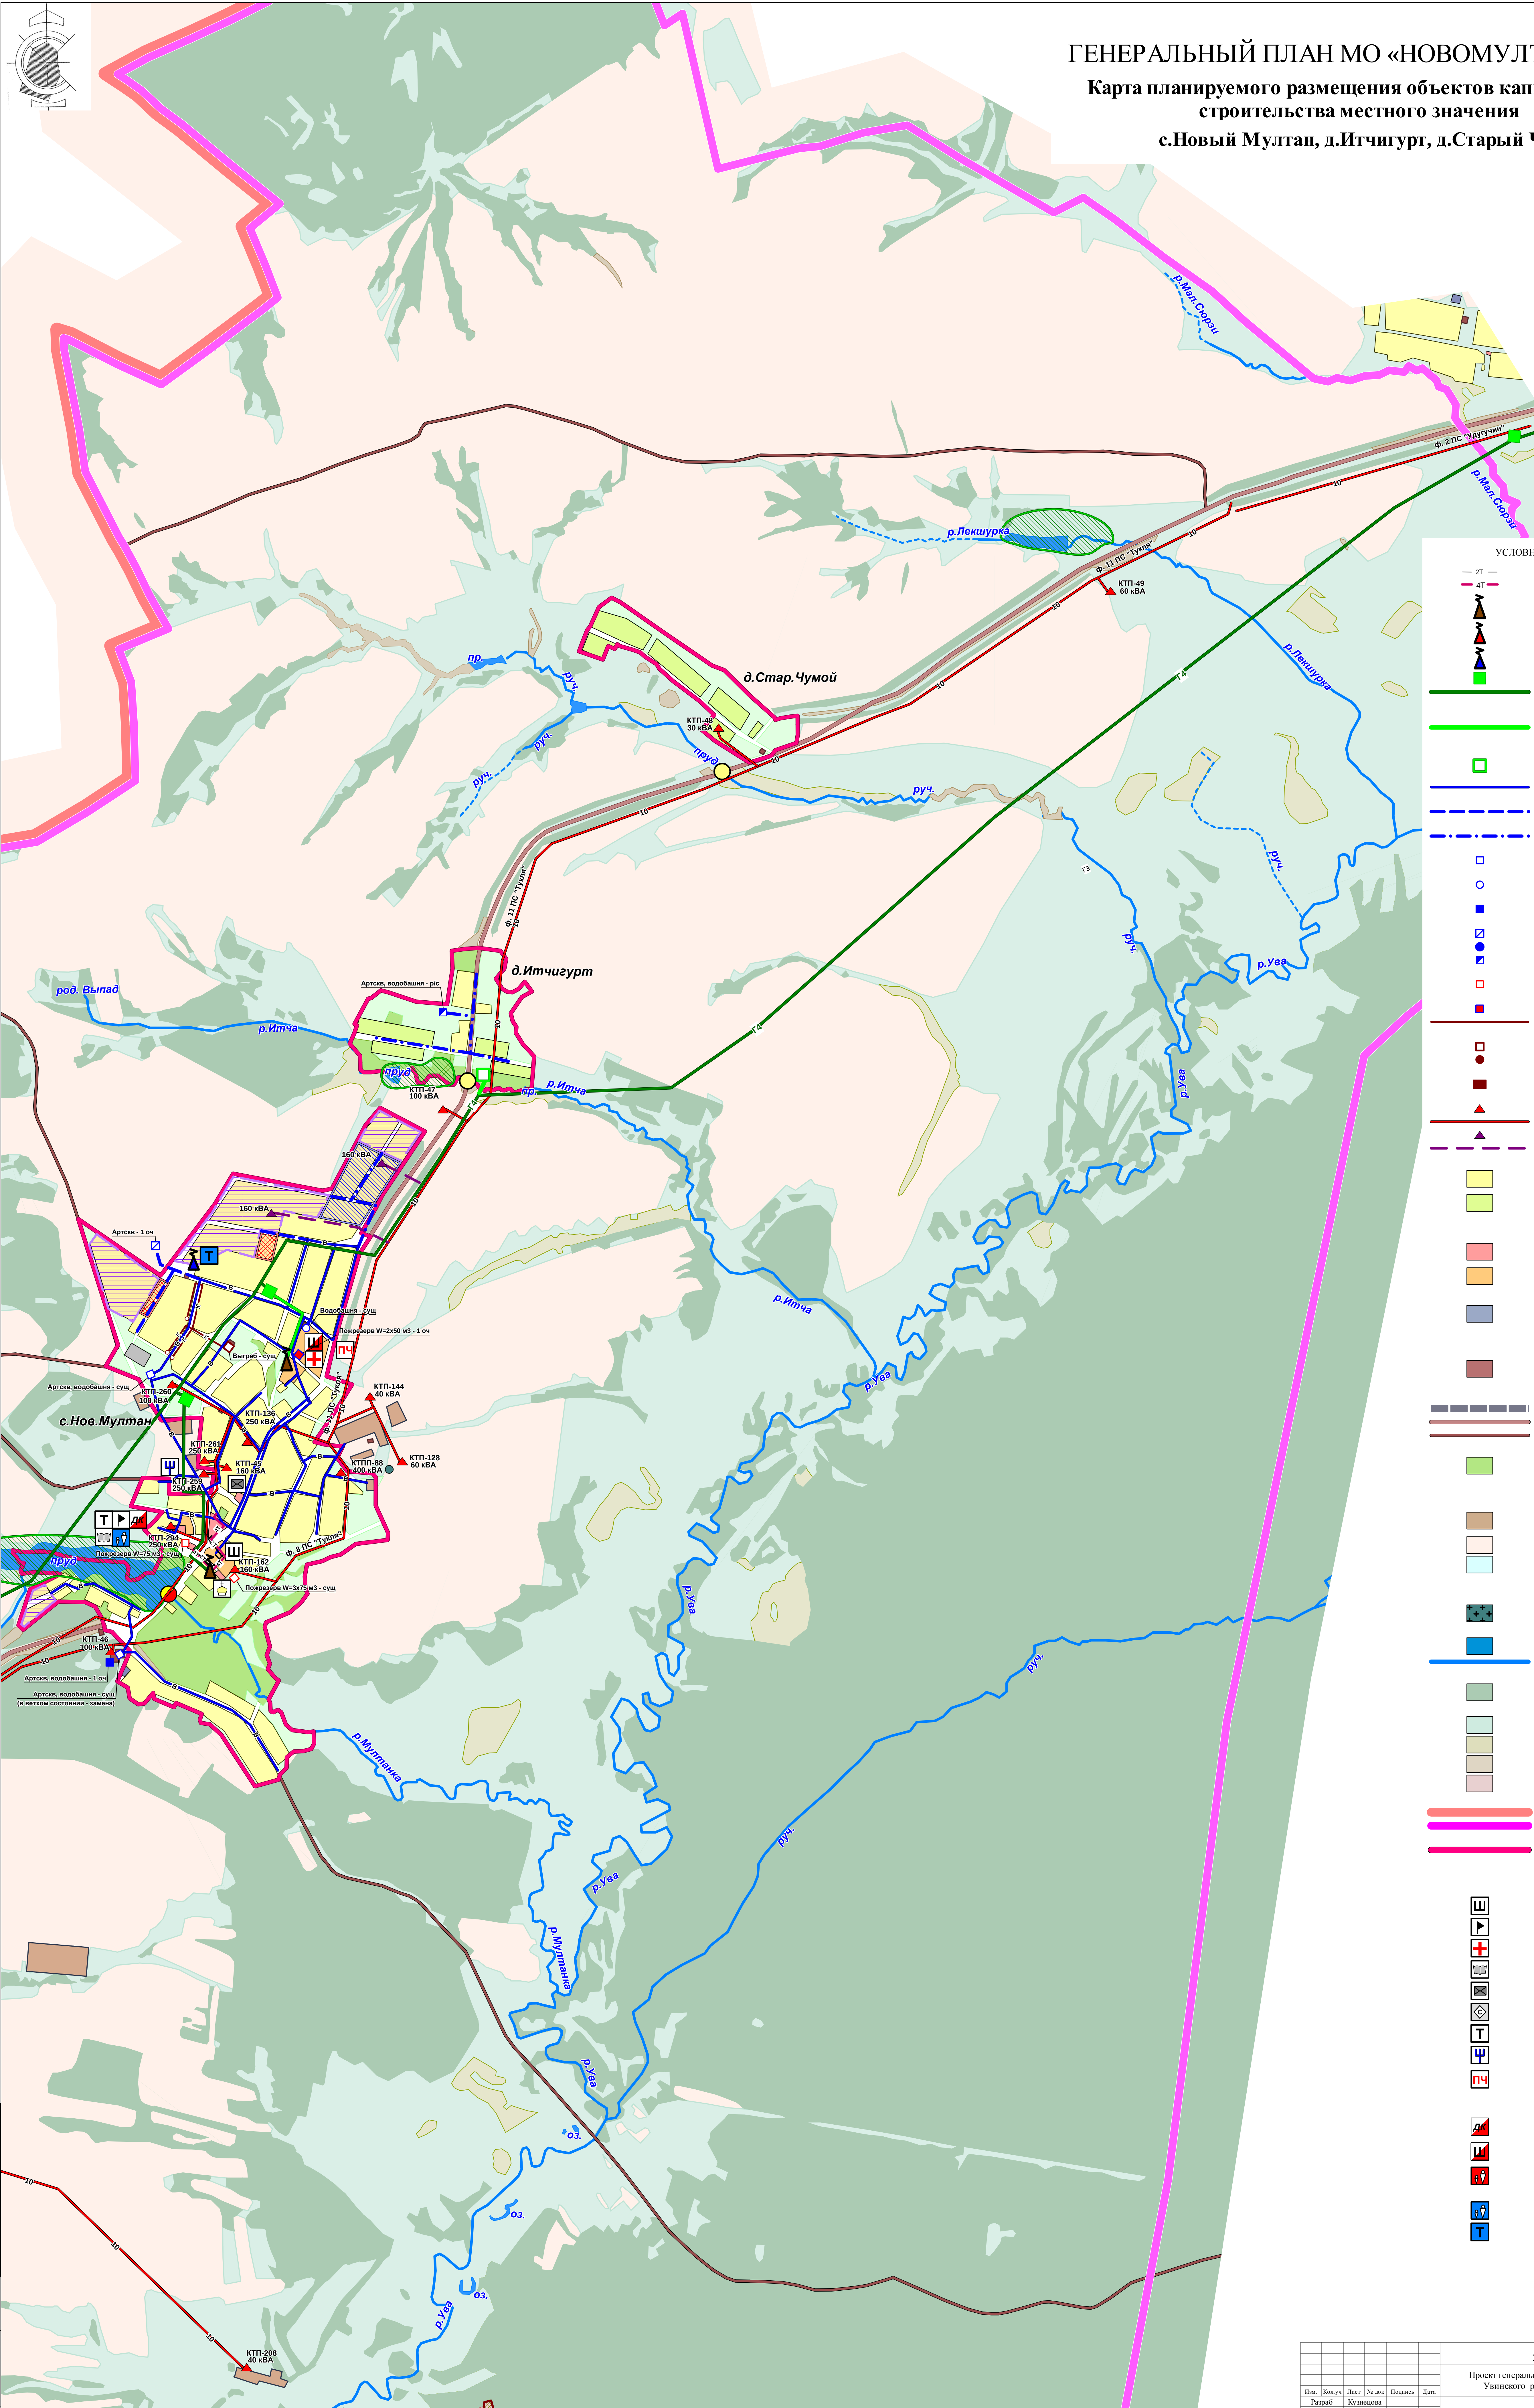

УСЛОВНЫЕ ОБОЗНАЧЕНИЯ

— 2Т —

— 4Т —