


ГЕНЕРАЛЬНЫЙ ПЛАН МО «НОВОМУЛТАНСКОЕ»
СХЕМА СОВРЕМЕННОГО ИСПОЛЬЗОВАНИЯ ТЕРРИТОРИИ

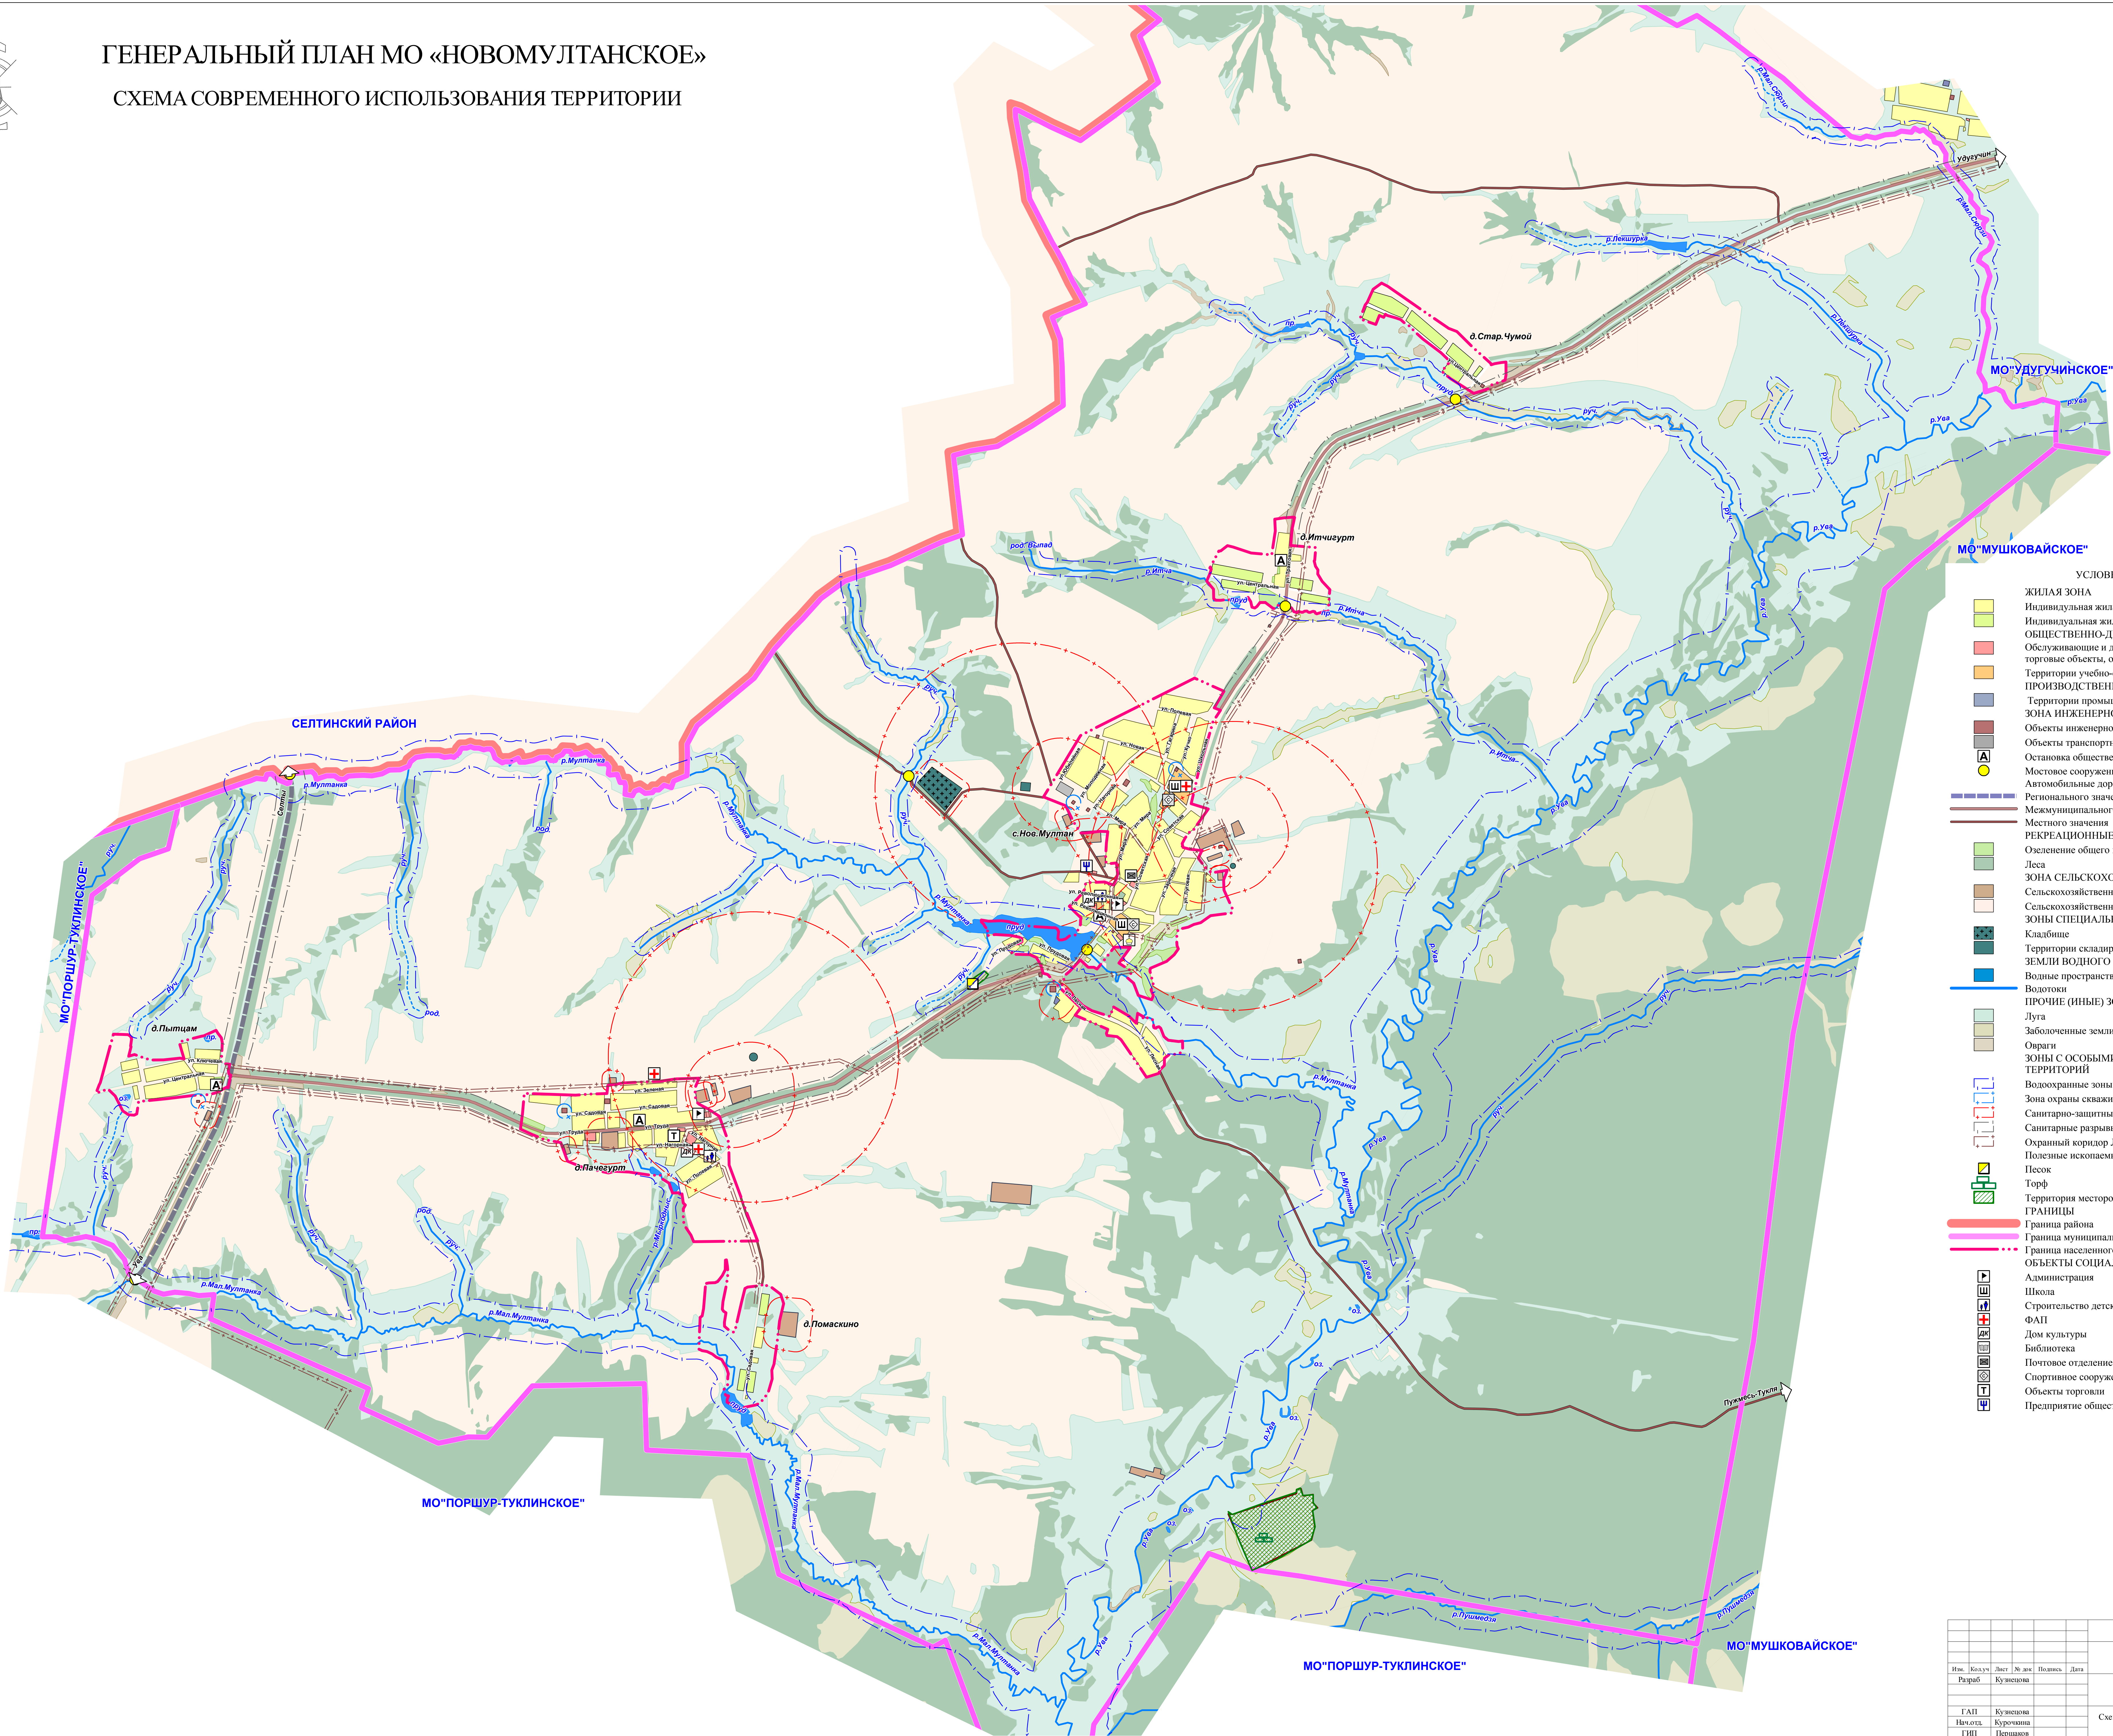

- УСЛОВНЫЕ ОБОЗНАЧЕНИЯ
- ЖИЛЫЕ ЗОНЫ**
- Индивидуальная жилая застройка постоянного проживания
 - Индивидуальная жилая застройка сезонного проживания
 - ОБЩЕСТВЕННО-ДЕЛОВАЯ ЗОНА
 - Обслуживающие и деловые объекты (административно-деловые и торговые объекты, объекты культуры и пр.)
 - Территории учебно-образовательного назначения
 - ПРОИЗВОДСТВЕННЫЕ ЗОНЫ
 - Территории промышленности и коммунально-складского назначения
 - ЗОНА ИНЖЕНЕРНО-ТРАНСПОРТНОЙ ИНФРАСТРУКТУРЫ
 - Объекты инженерной инфраструктуры
 - Объекты транспортной инфраструктуры
 - Остановка общественного транспорта
 - Мостовое сооружение
 - Автомобильные дороги общего пользования
- РЕКРЕАЦИОННЫЕ ЗОНЫ**
- Озеленение общего пользования
 - Леса
 - ЗОНА СЕЛЬСКОХОЗЯЙСТВЕННОГО ИСПОЛЬЗОВАНИЯ
 - Сельскохозяйственные предприятия
 - Сельскохозяйственные угодья
 - ЗОНЫ СПЕЦИАЛЬНОГО НАЗНАЧЕНИЯ
 - Кладбище
 - Территории складирования и захоронения отходов
 - ЗЕМЛИ ВОДНОГО ФОНДА
 - Водные пространства
 - Водотоки
 - ПРОЧИЕ (ИНЫЕ) ЗОНЫ
 - Луга
 - Заболоченные земли
 - Овраги
 - ЗОНЫ С ОСОБЫМИ УСЛОВИЯМИ ИСПОЛЬЗОВАНИЯ ТЕРРИТОРИЙ
 - Водоохранные зоны
 - Зона охраны скважин
 - Санитарно-защитные зоны (нормативные)
 - Санитарные разрывы от автодорог
 - Охранный коридор ЛЭП
 - Полезные ископаемые
 - Песок
 - Торф
 - Территория месторождений
- ГРАНИЦЫ**
- Граница района
 - Граница муниципального образования
 - Граница населенного пункта (существующая)
- ОБЪЕКТЫ СОЦИАЛЬНОГО НАЗНАЧЕНИЯ**
- Администрация
 - Школа
 - Строительство детского сада
 - ФАП
 - Дом культуры
 - Библиотека
 - Почтовое отделение
 - Спортивное сооружение
 - Объекты торговли
 - Предприятие общественного питания

Составлено					
Исполн.	Д.И.И.	Д.И.И.	Д.И.И.	Д.И.И.	Д.И.И.
Проверено					
Утверждено					

М 1:15000					
14161-ГП.ПЗ.1					
Проект генерального плана МО «Новомултанское»					
Уинского района Удмуртской Республики					
Изм.	Кол-во	Лист	№ изм.	Полном.	Дата
Разраб.	Кузнецова				
Генеральный план					
ГАП	Кузнецова				
Нач.отд.	Курочкина				
ГИП	Перионов				
Схема современного использования территории				Лист	Листов
				П	1 4
				© Институт «Удмуртградпроект»	