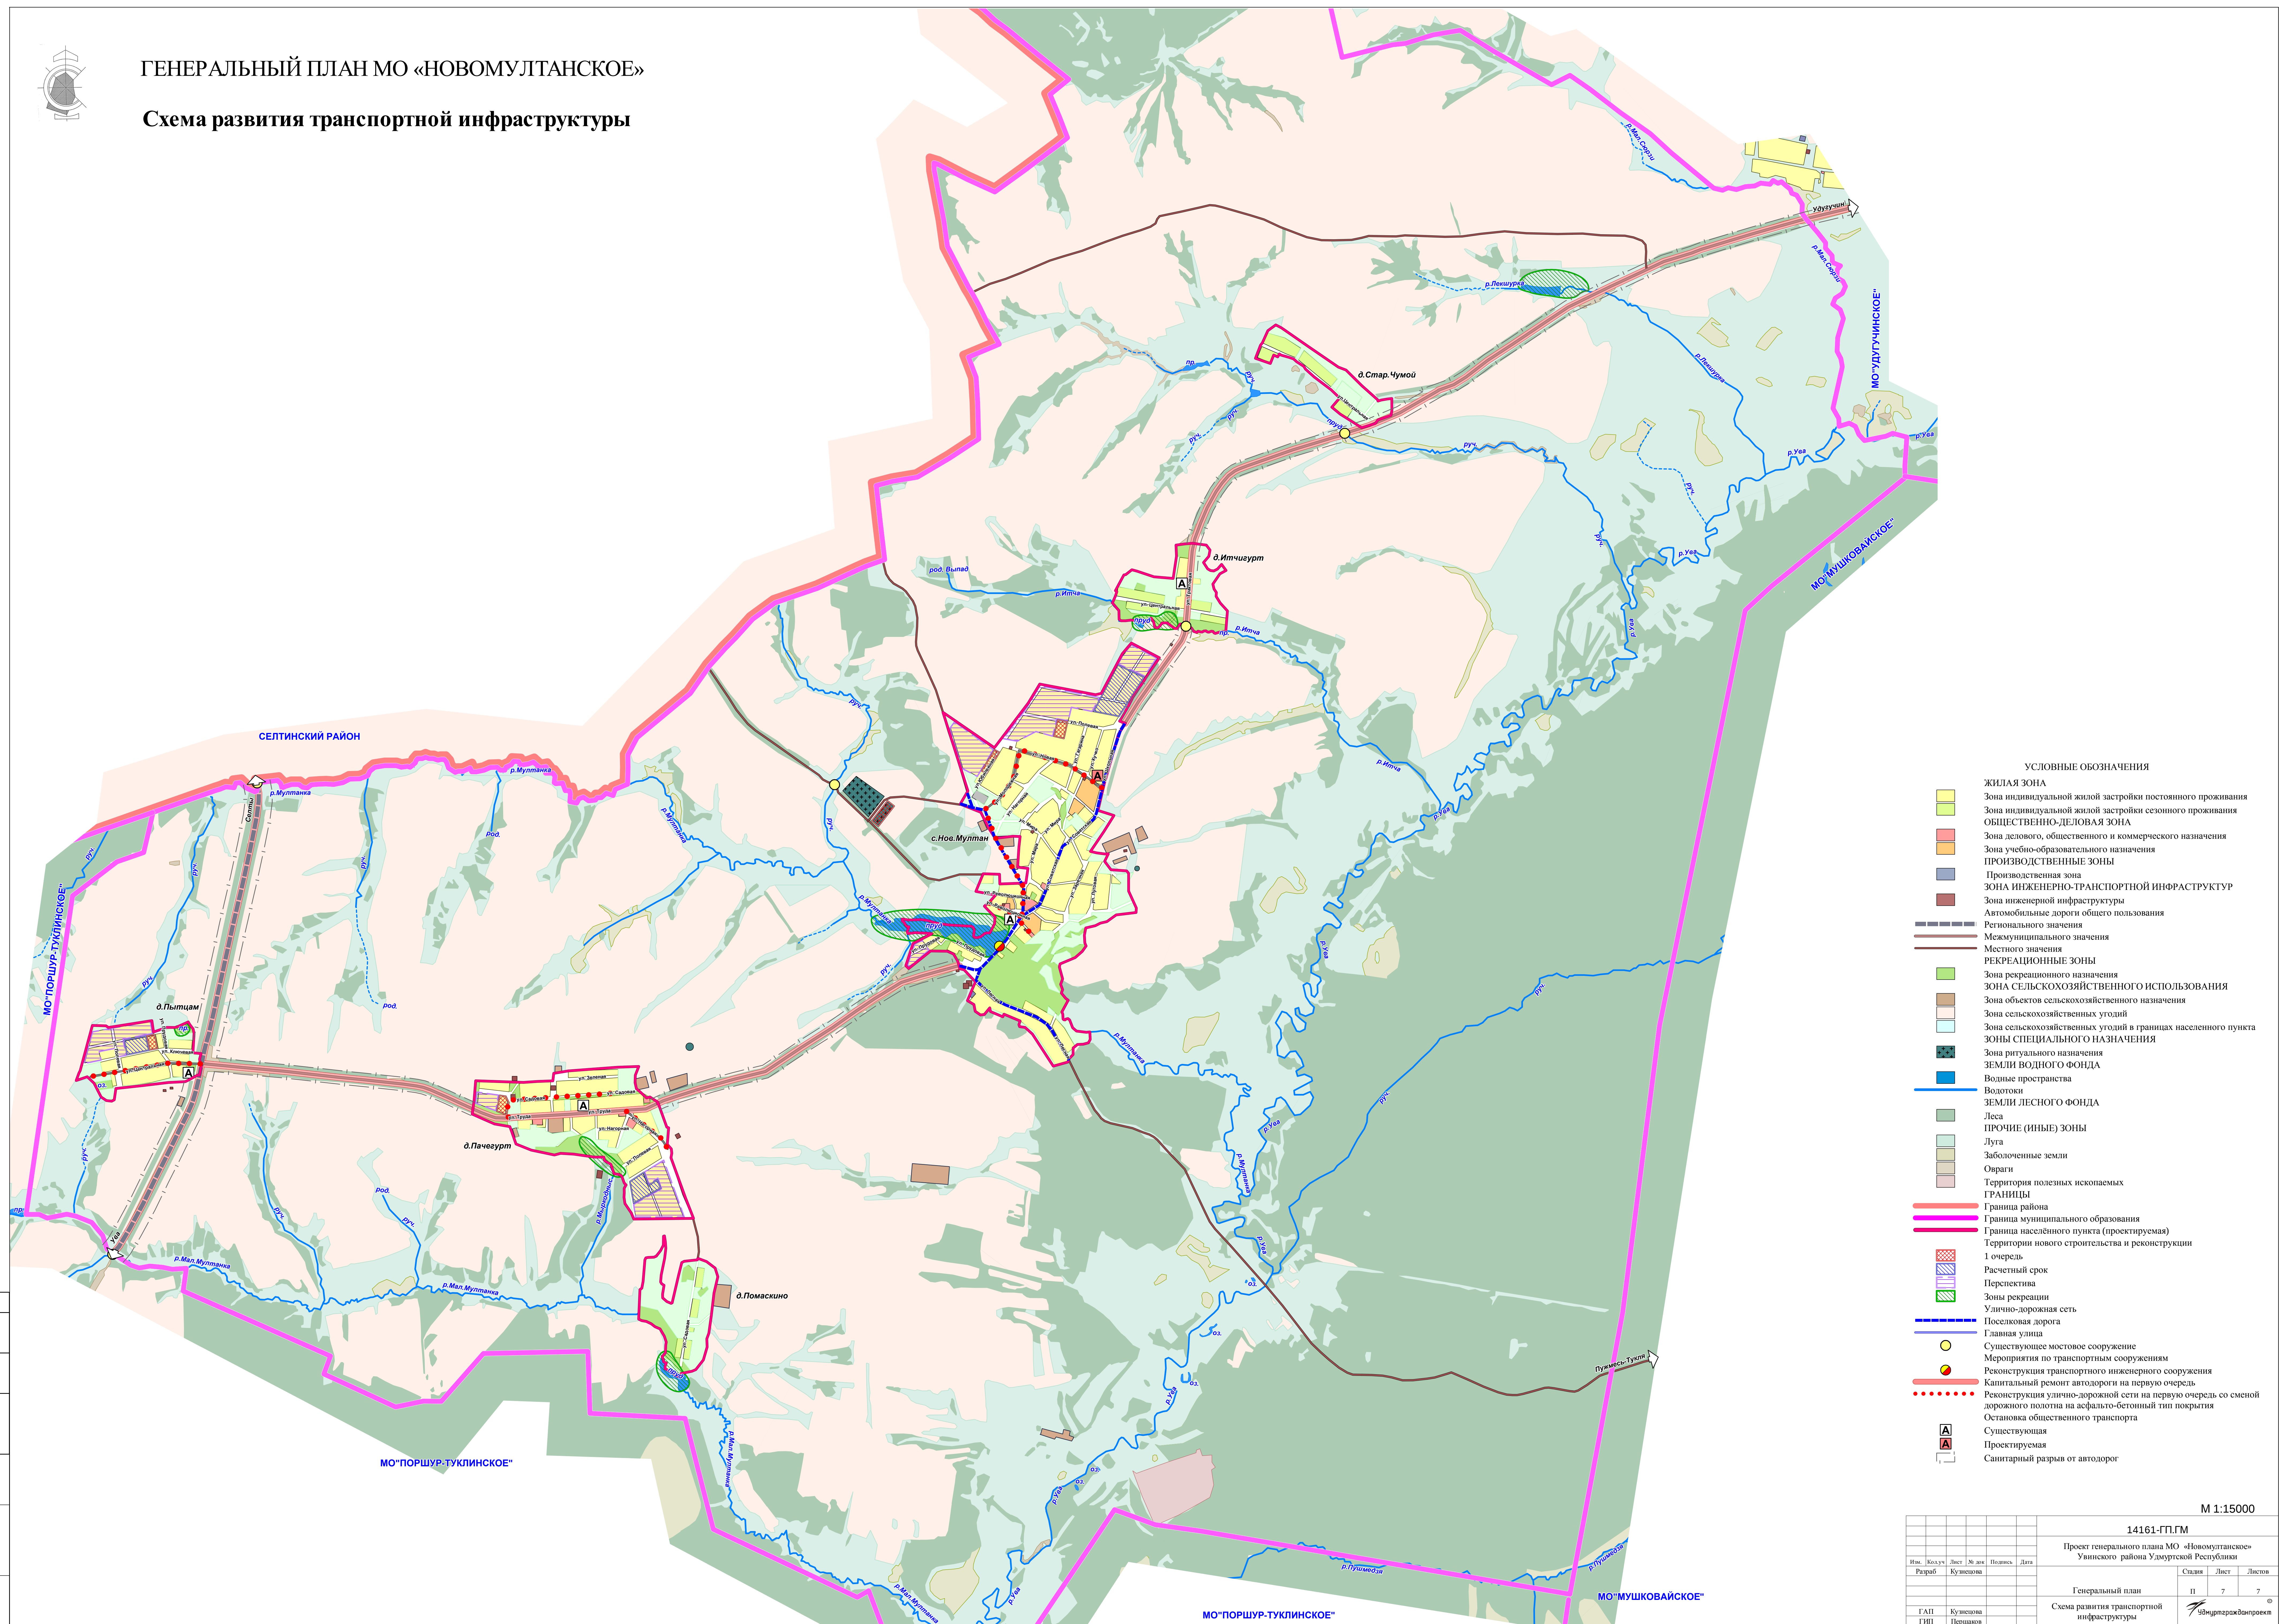




Схема развития транспортной инфраструктуры

[illegible]