
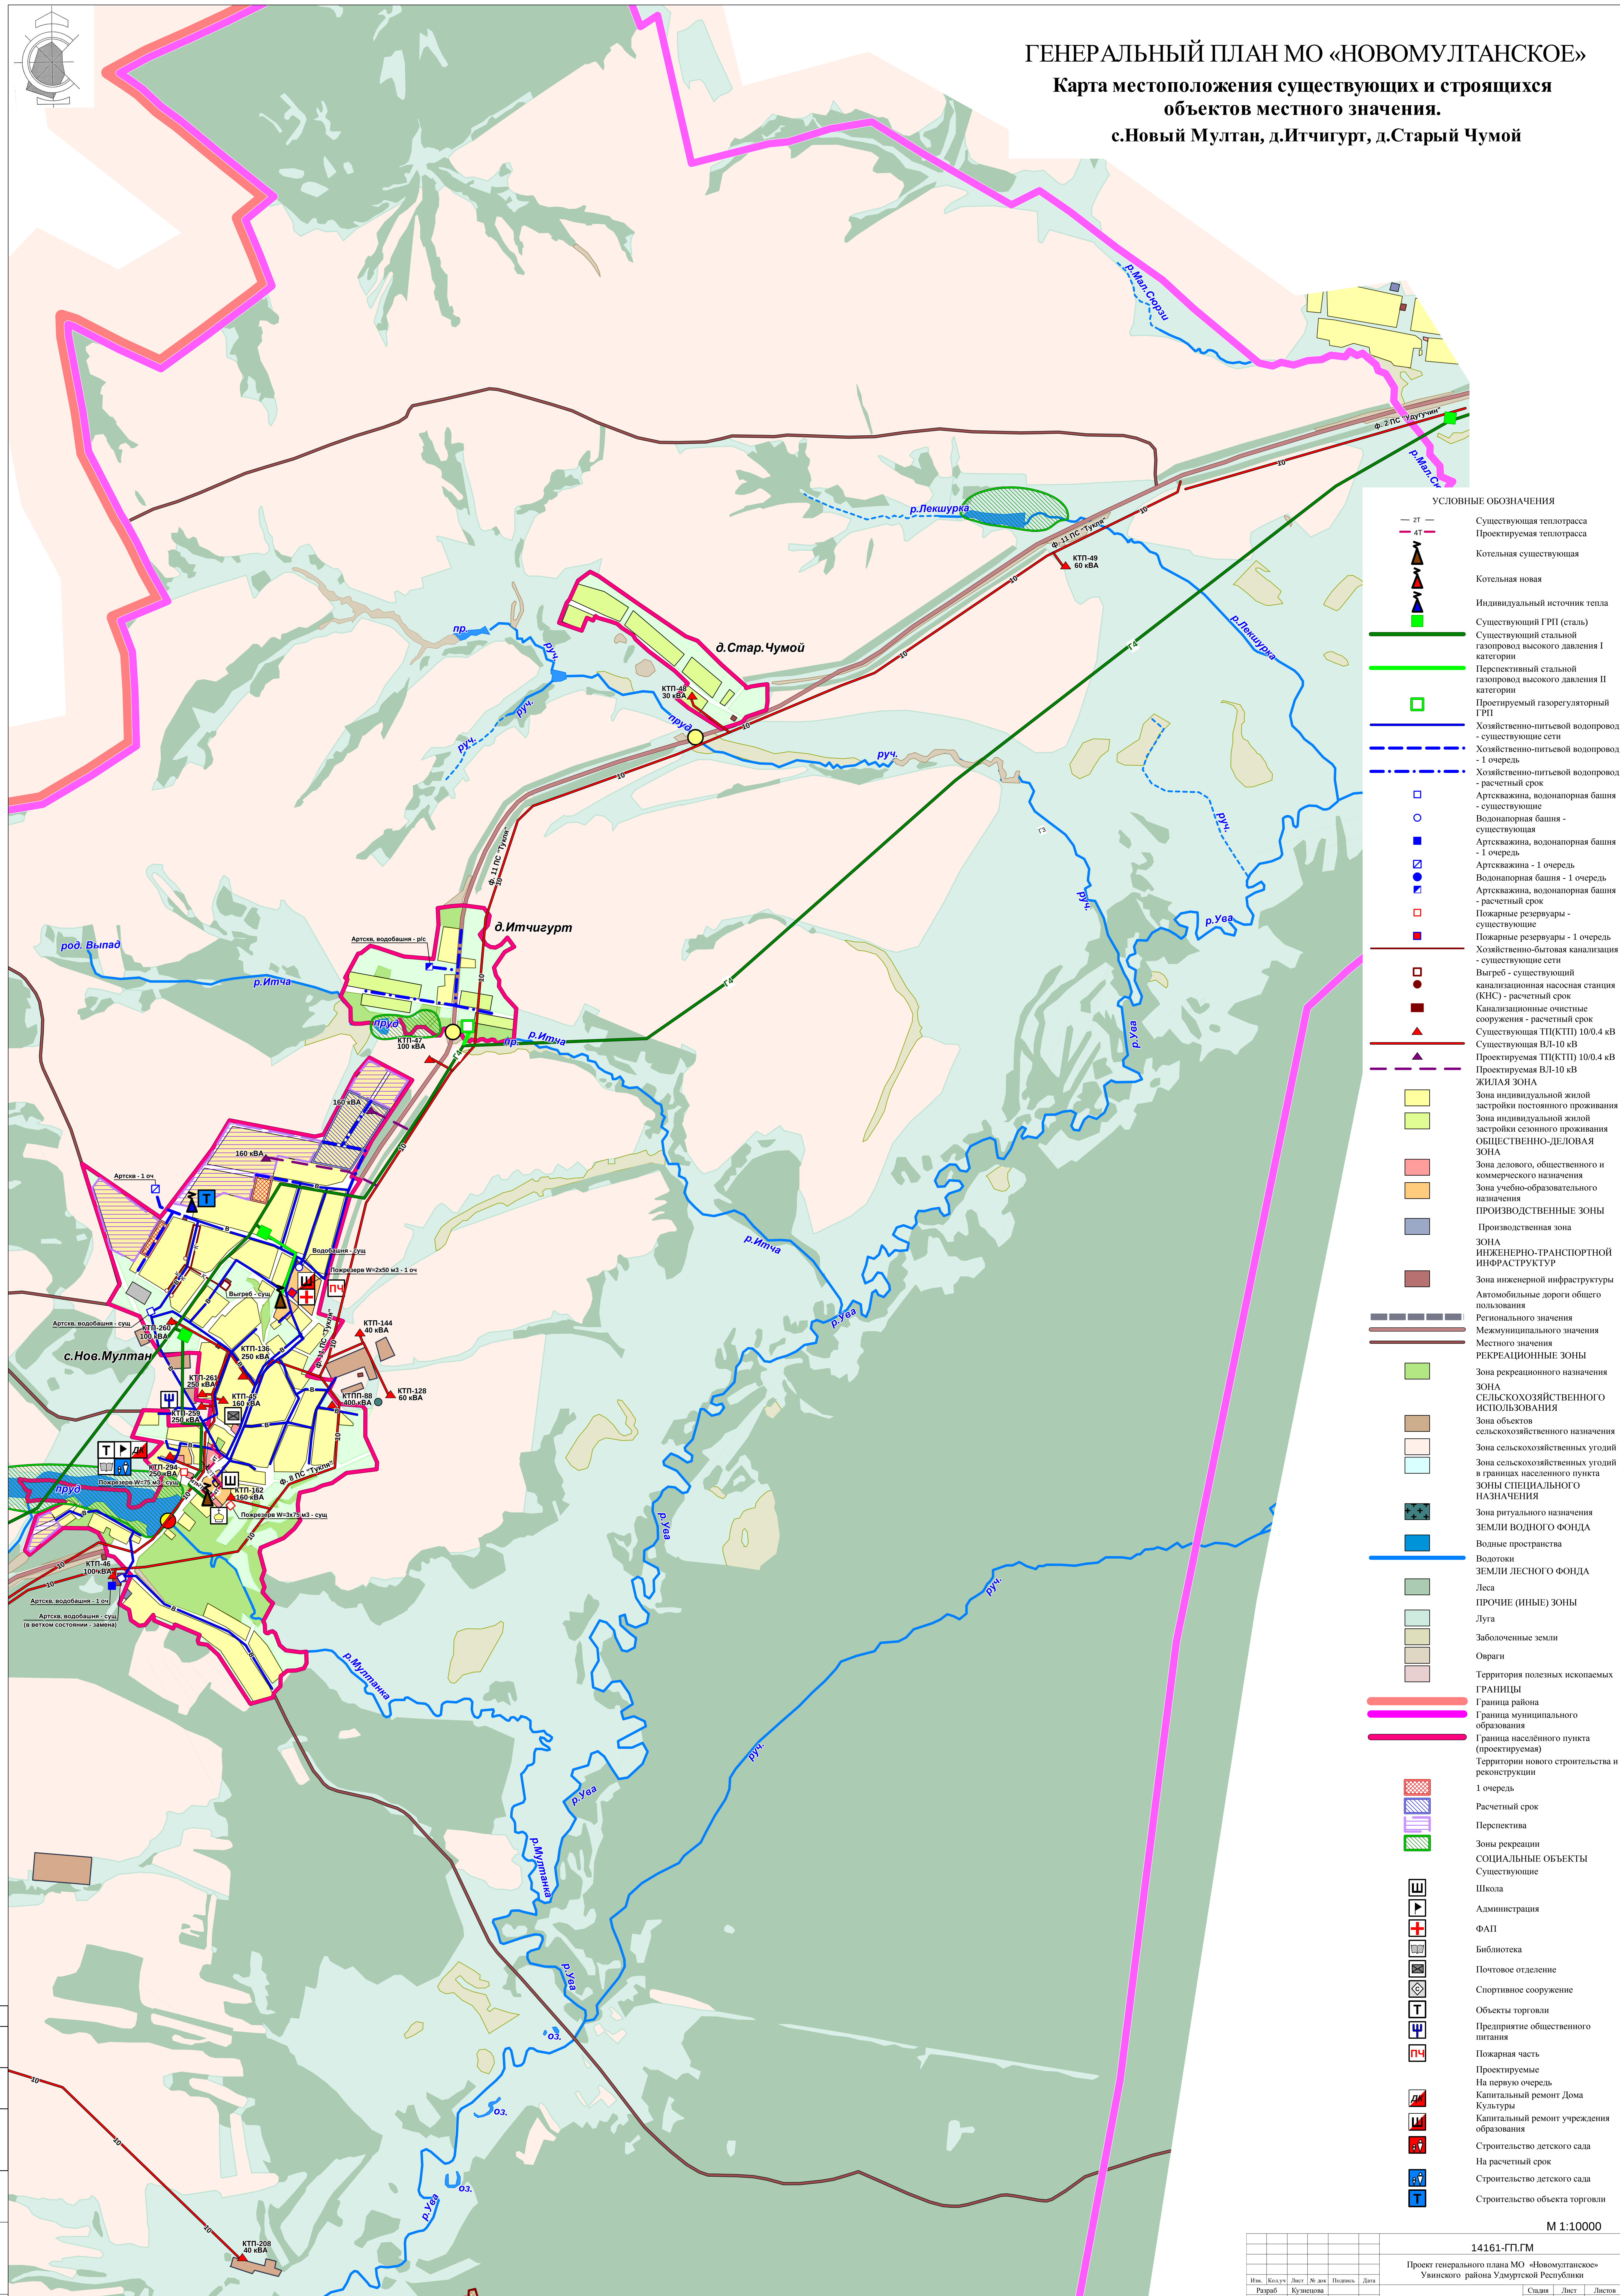


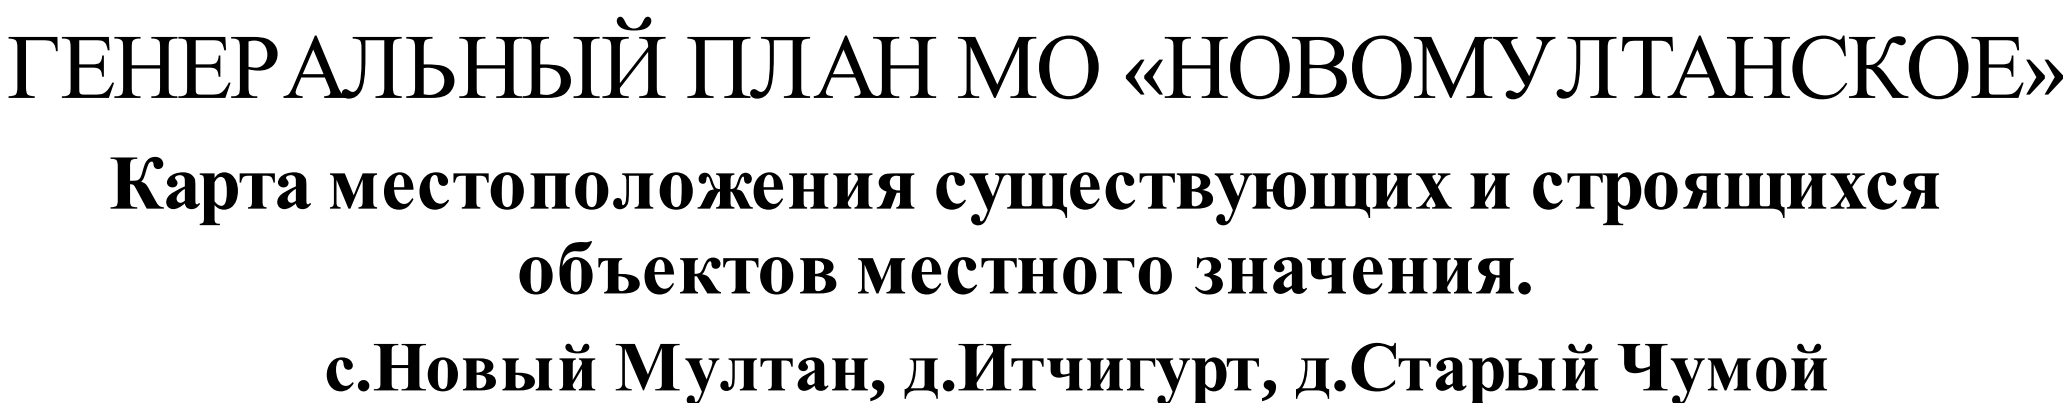

						14161-ГП.ГМ					
						Проект генерального плана МО «Новомултанское» Увинского района Удмуртской Республики					
Изм.	Колузу	Лист	№ док	Подпись	Дата		Страница	Листов	Листов		
Разраб		Кузнецова									
ГАП	Кузнецова					существующих и строящихся объектов местного значения	Генеральный план Карта местоположения		П	6 7	
ГИП	Пернакова						ф.И.О.гражд.проект			0	