СХЕМА ВОДОСНАБЖЕНИЯ И ВОДООТВЕДЕНИЯ

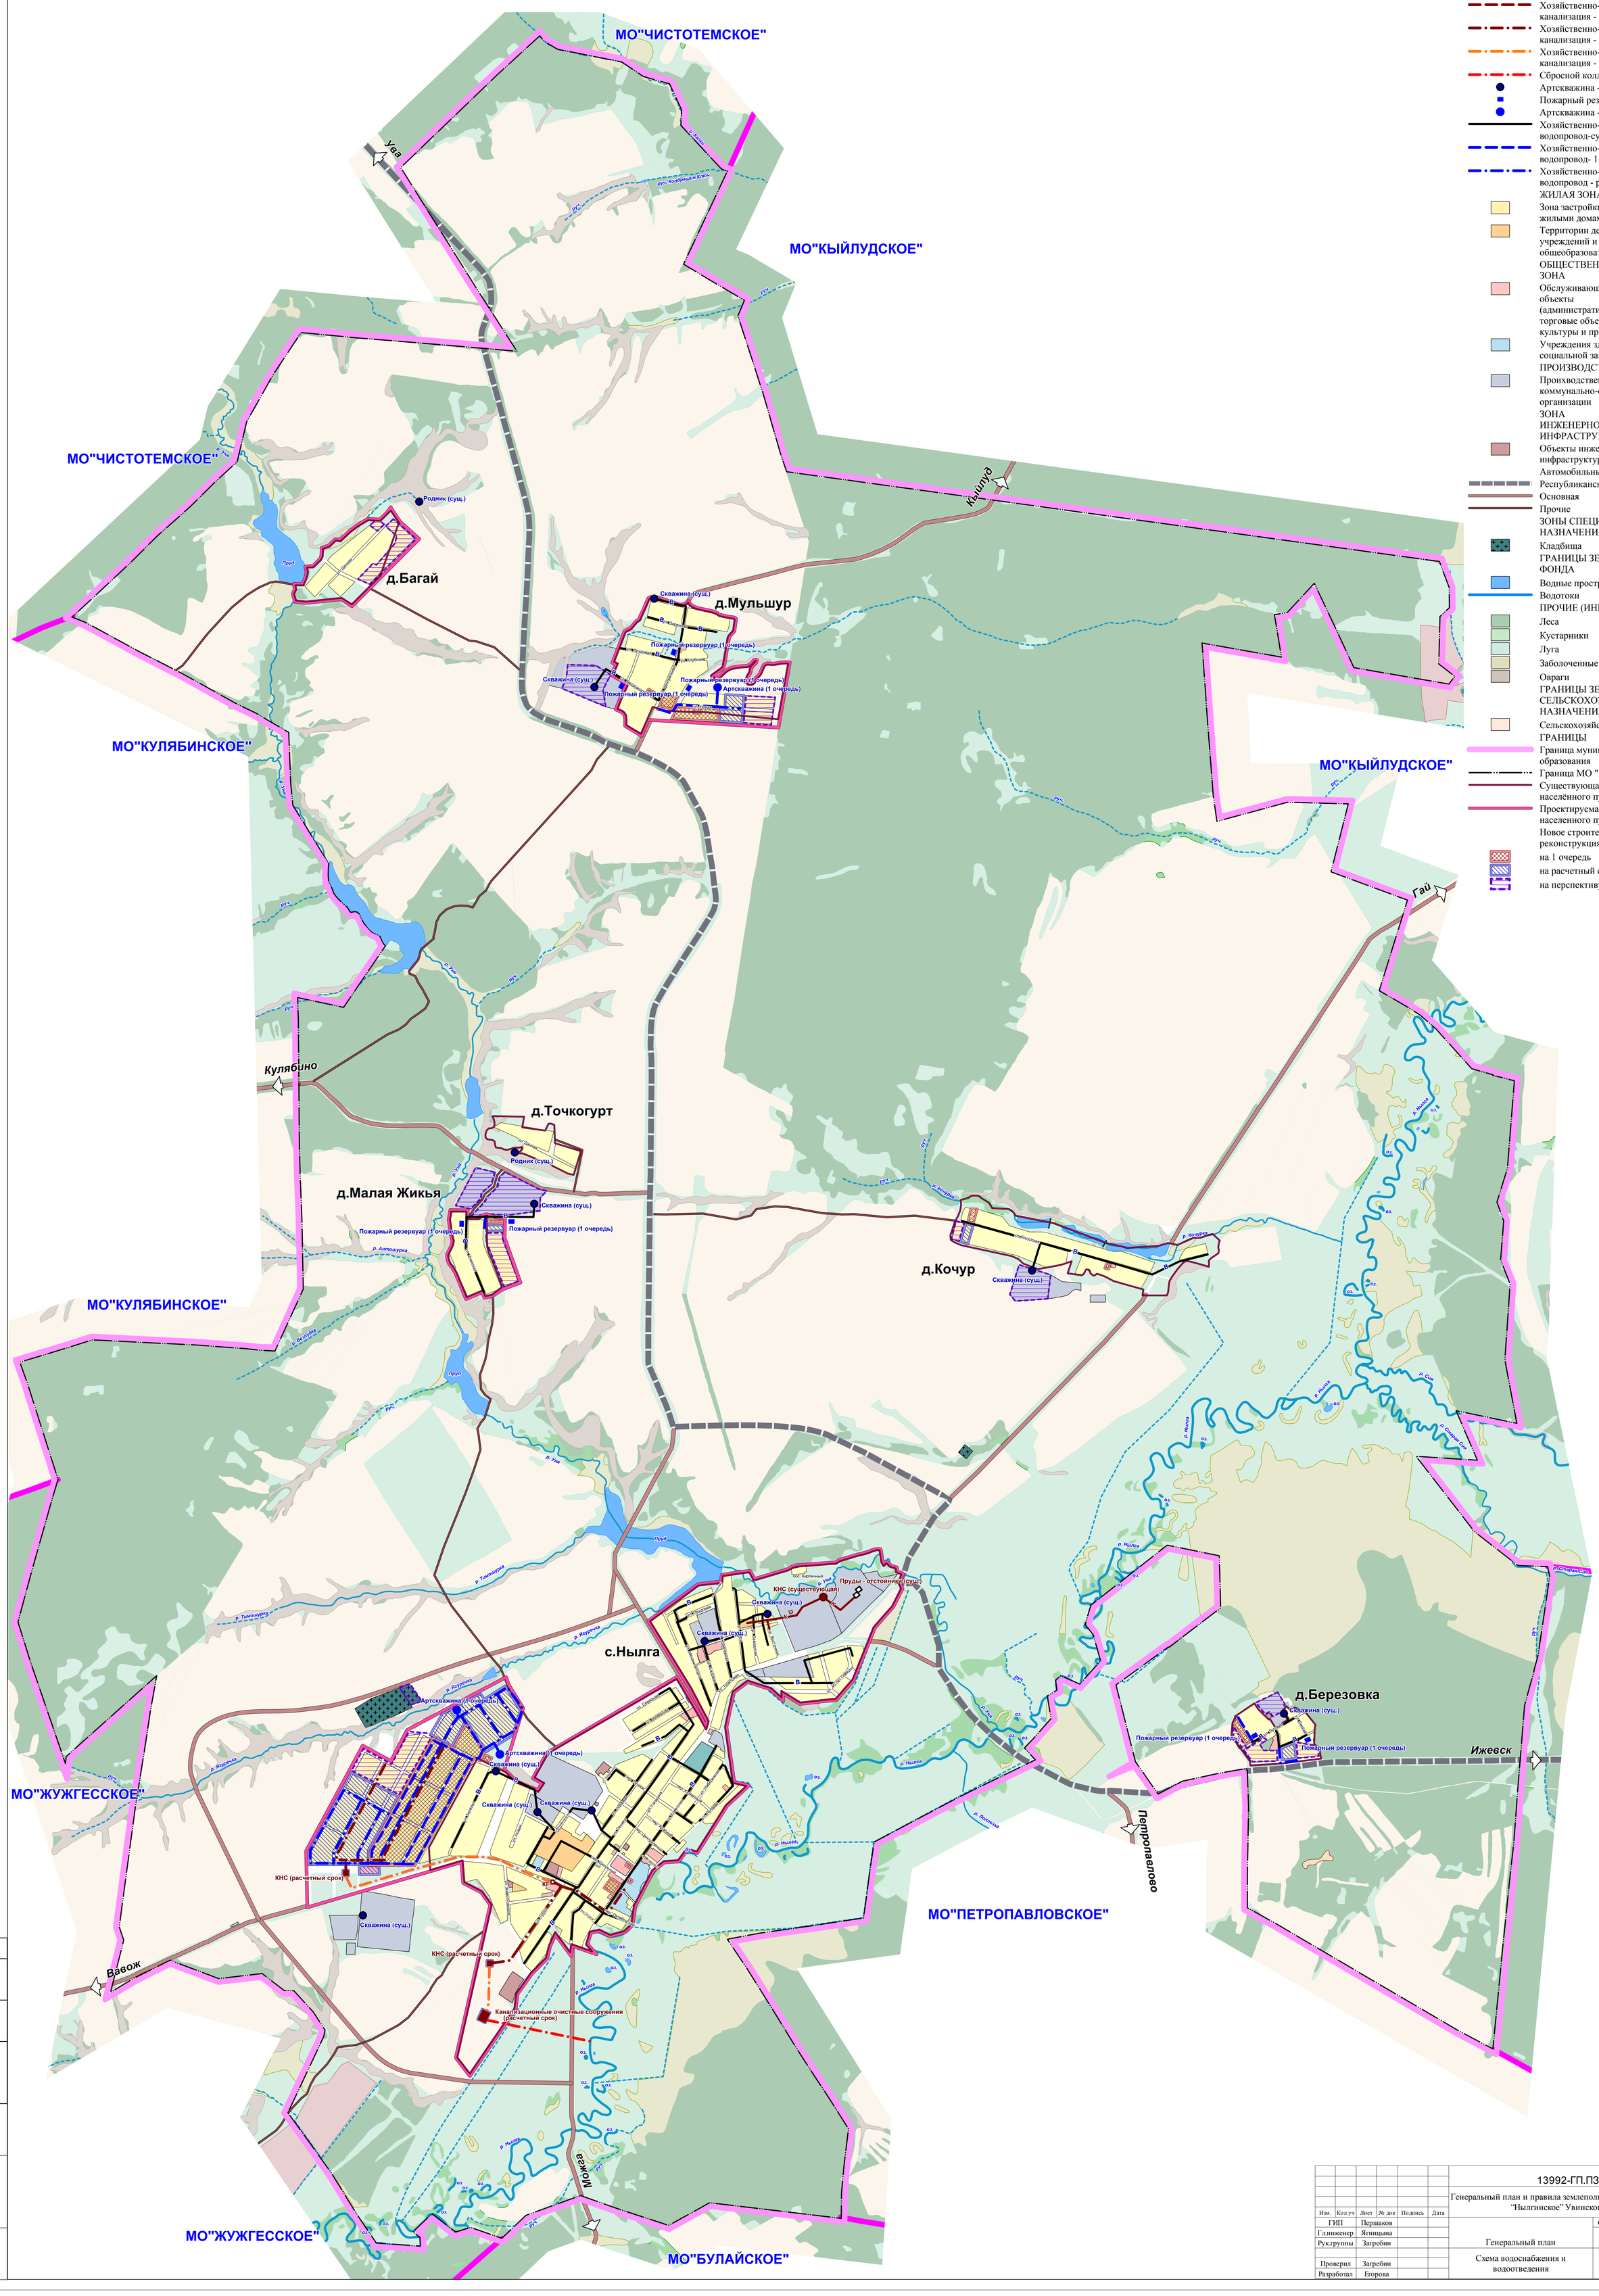

М 1:15000

Изм.	Кол.уч	Лист	№ док	Подпись	Дата	13992-ГП.ПЗ.3
						Генеральный план и правила землепользования и застройки МО "Нылгинское" Увинского района
ГИП		Першаков				Генеральный план — Стадия: П; Лист: 1; Листов: 5
Гл.инженер		Ягницына				
Рук.группы		Загребин				
Проверил		Загребин				Схема водоснабжения и водоотведения
Разработал		Егорова				Удмуртгражданпроект

Согласовано

Взам. Инв №

Подпись

Дата

Инв№ Подл.