




СХЕМА ПЛАНИРУЕМОГО РАЗМЕЩЕНИЯ ОБЪЕКТОВ КАПИТАЛЬНОГО
СТРОИТЕЛЬСТВА

УСЛОВНЫЕ ОБОЗНАЧЕНИЯ

- ЖИЛАЯ ЗОНА**
Зона застройки индивидуальными жилыми домами
Территории детских дошкольных учреждений и общеобразовательных школ
ОБЩЕСТВЕННО-ДЕЛОВАЯ ЗОНА
Обслуживающие и деловые объекты
Административно-деловые и торговые объекты, объекты культуры и пр.
Учреждения здравоохранения и социальной защиты
ПРОМЫШЛЕННО-ДЕЛОВАЯ ЗОНА
Промышленные предприятия и коммунально-складские организации
ЗОНА ИНЖЕНЕРНО-ТРАНСПОРТНОЙ ИНФРАСТРУКТУРЫ
Объекты инженерной и транспортной инфраструктуры
Автомобильная
Автомобильные дороги
Искусственное инженерное сооружение
Автомобильные дороги
Регионального значения
Основные автодороги местного значения
Прочие автодороги местного значения
Магистральная улично-дорожная сеть
Посевные дороги
ГЛАВНЫЕ УЛИЦЫ
ЗОНЫ СПЕЦИАЛЬНОГО НАЗНАЧЕНИЯ
Кладбище
ГРАНИЦЫ ЗЕМЕЛЬ ВОДНОГО ФОНДА
Водные пространства
Водохранилища
ПРОЧИЕ (ИНЫЕ) ЗОНЫ
Леса
Кустарники
Лука
Заболоченные земли
Овраги
ГРАНИЦЫ ЗЕМЕЛЬ СЕЛЬСКОХОЗЯЙСТВЕННОГО НАЗНАЧЕНИЯ
Сельскохозяйственные угодья
Объекты сельскохозяйственного назначения
ЗЕМЛИ ИСТОРИКО-КУЛЬТУРНОГО НАЗНАЧЕНИЯ
Объекты археологического наследия
Объект архитектуры
Объект истории и монументального искусства
ГРАНИЦЫ ЗОН С ОСОБЫМИ УСЛОВИЯМИ ИСПОЛЬЗОВАНИЯ ТЕРРИТОРИИ
Водоохранная зона
Зоны охраны скажион
Санитарно-защитные зоны
Охранный коридор ЛЭП
Охранный коридор магистральных сетей газопроводов
ГРАНИЦЫ
Граница муниципального образования
Граница МО "Ныльгинское"
Существующая граница населенного пункта
Проектируемая граница населенного пункта
ОБЪЕКТЫ СОЦИАЛЬНОЙ ИНФРАСТРУКТУРЫ
Существующие объекты
Детское дошкольное учреждение
Школа
Фельдшерско-акушерский пункт
Сельский дом культуры
Библиотека
Спортивное сооружение
Объект торговли
Почта
Пожарное дело
Проектируемые и реконструируемые объекты
Детское дошкольное учреждение
Сельский дом культуры
Спортивное сооружение
Объект торговли
Предприятие общественного питания
Больница
Гостиница
Новое строительство и реконструкция застроен
на 1 очередь
на расчетный срок
на перспективу
Рекреационная зона

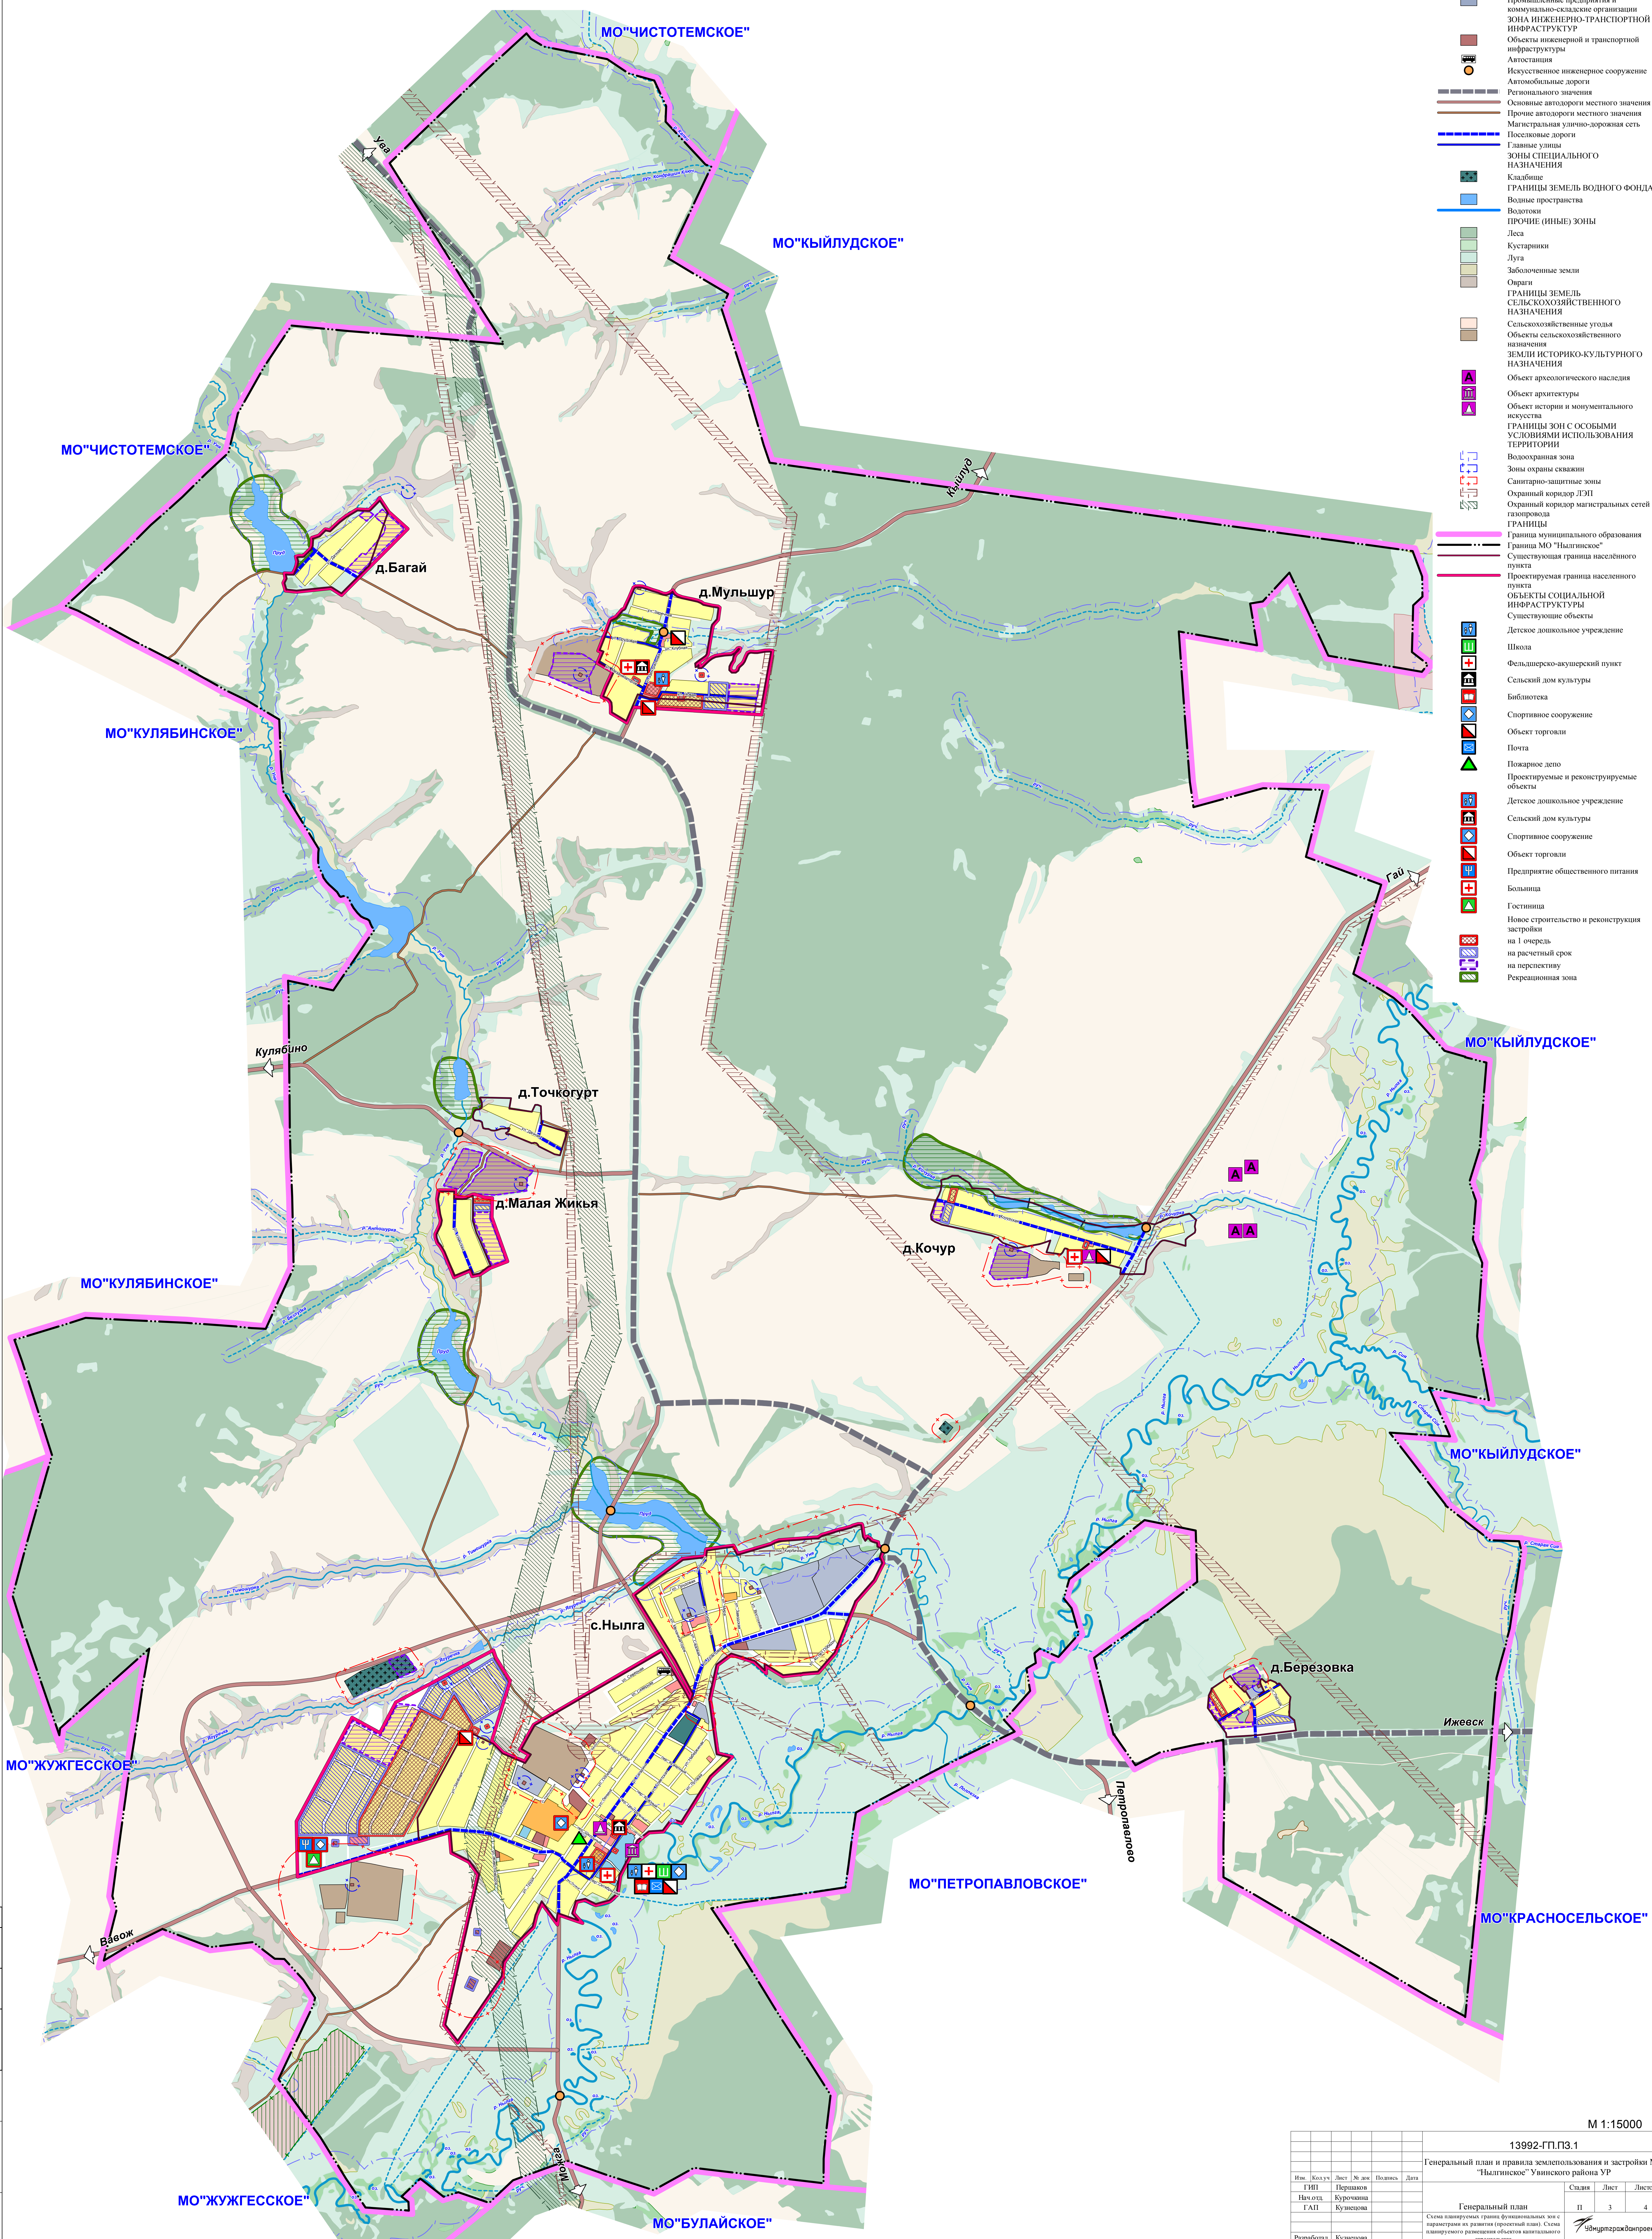

M 1:15000

				13992-ГП.ПЗ.1				М.П. 13.09.2016			
				Генеральный план и правила землепользования и застройки МКО "Нытальское" Увинского района УР							
				Генеральный план							
				Схема планировки территории функциональных зон с параметрами их границ (проектный план). Схема планировки размещения объектов капитального строительства							
								Страница Лист Листов П 3 4			
				Изм. Колуч. Лист № док. ГМП Першаков Нач.отд. Курочкина ГАП Кузнецова 							
				Разработана				Кузнецова			