


ГЕНЕРАЛЬНЫЙ ПЛАН
СХЕМА СОВРЕМЕННОГО ИСПОЛЬЗОВАНИЯ ТЕРРИТОРИИ

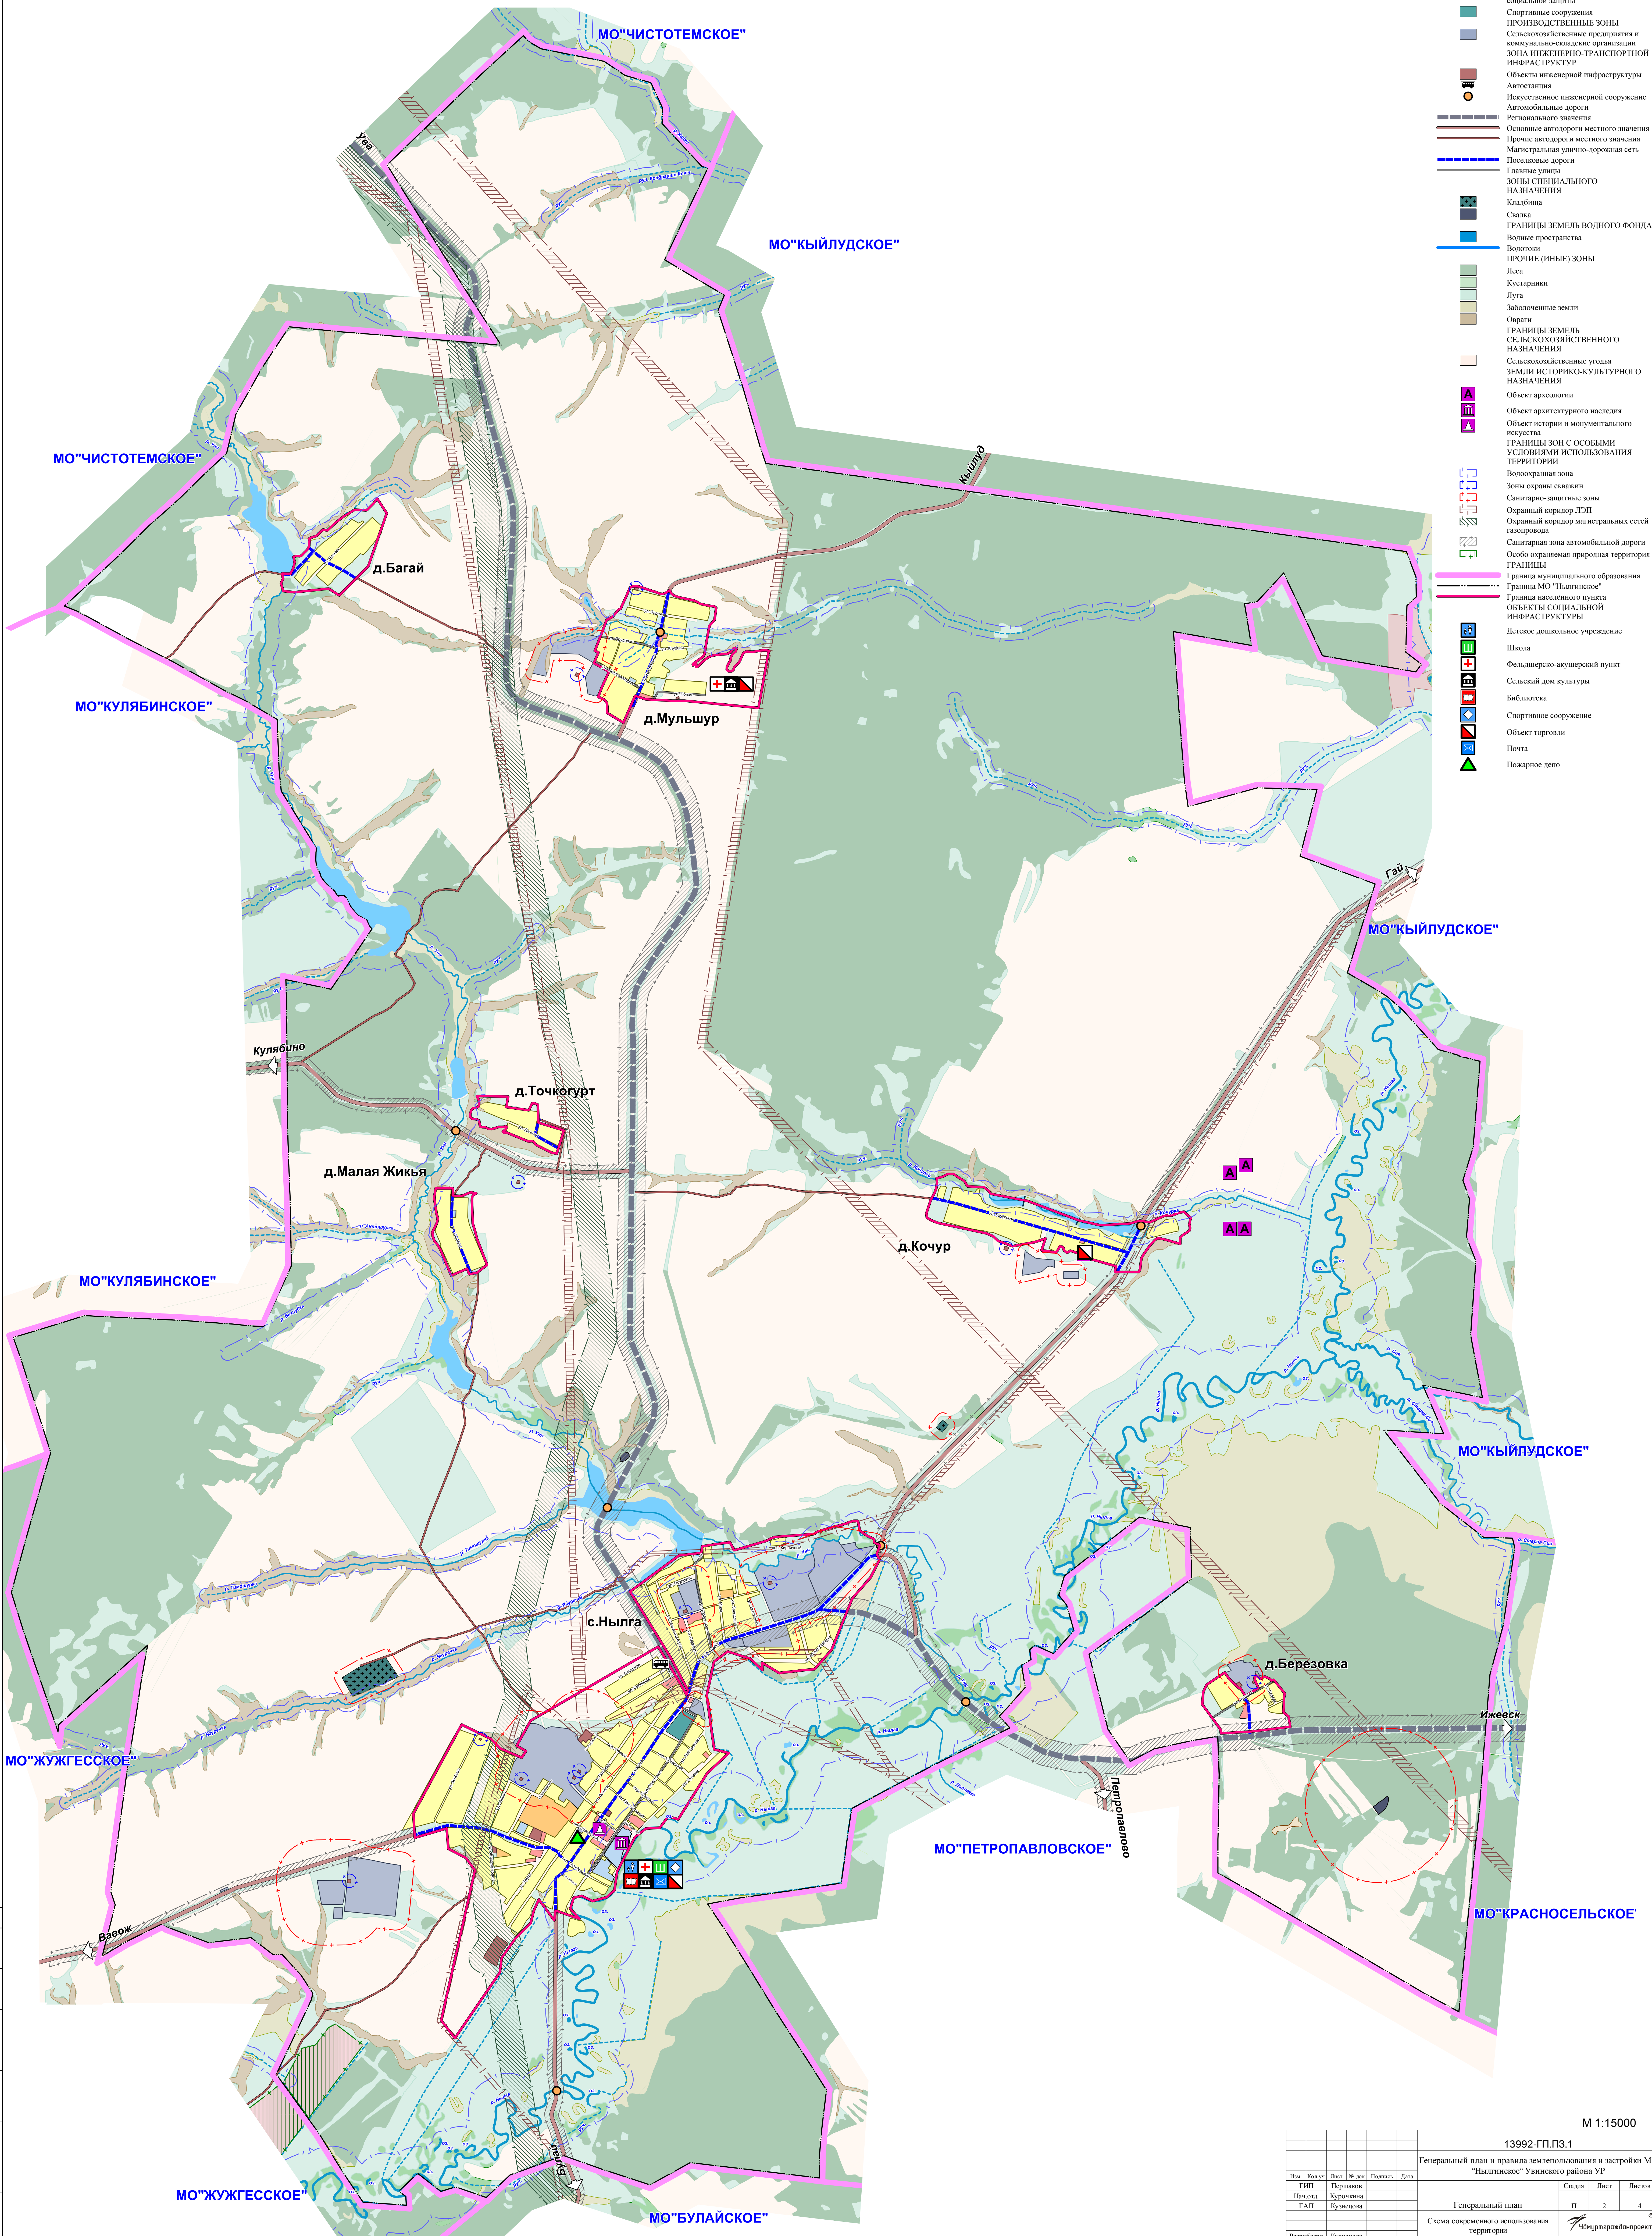

- УСЛОВНЫЕ ОБОЗНАЧЕНИЯ
- ЖИЛАЯ ЗОНА
 - Зона застройки индивидуальными жилыми домами
 - Территории детских дошкольных учреждений и общеобразовательных школ
 - ОБЩЕСТВЕННО-ДЕЛОВАЯ ЗОНА
 - Обслуживающие и деловые объекты (административно-деловые и торговые объекты, объекты культуры и пр.)
 - Учреждения здравоохранения и социальной защиты
 - Спортивные сооружения
 - ПРОИЗВОДСТВЕННЫЕ ЗОНЫ
 - Сельскохозяйственные предприятия и коммунально-складские организации
 - ЗОНА ИНЖЕНЕРНО-ТРАНСПОРТНОЙ ИНФРАСТРУКТУРЫ
 - Объекты инженерной инфраструктуры
 - Автомобильная станция
 - Искусственное инженерное сооружение
 - Автомобильные дороги
 - Регионального значения
 - Основные автодороги местного значения
 - Прочие автодороги местного значения
 - Магистральная улично-дорожная сеть
 - Песчаные дороги
 - Главные улицы
 - ЗОНЫ СПЕЦИАЛЬНОГО НАЗНАЧЕНИЯ
 - Склады
 - ГРАНИЦЫ ЗЕМЕЛЬ ВОДНОГО ФОНДА
 - Водные пространства
 - Водохранилища
 - ПРОЧИЕ (ИНЫЕ) ЗОНЫ
 - Леса
 - Кустарники
 - Лука
 - Заболоченные земли
 - Овраги
 - ГРАНИЦЫ ЗЕМЕЛЬ СЕЛЬСКОХОЗЯЙСТВЕННОГО НАЗНАЧЕНИЯ
 - Сельскохозяйственные угодья
 - ЗЕМЛИ ИСТОРИКО-КУЛЬТУРНОГО НАЗНАЧЕНИЯ
 - Объект археологии
 - Объект архитектурного наследия
 - Объект истории и монументального искусства
 - ГРАНИЦЫ ЗОН С ОСОБЫМИ УСЛОВИЯМИ ИСПОЛЬЗОВАНИЯ ТЕРРИТОРИИ
 - Водоохранная зона
 - Зоны охраны спаек
 - Санитарно-защитные зоны
 - Охранный коридор ЛЭП
 - Охранный коридор магистральных сетей газопровода
 - Санитарная зона автомобильной дороги
 - Особо охраняемая природная территория
 - ГРАНИЦЫ
 - Граница муниципального образования
 - Граница МО "Нылгинское"
 - Граница населенного пункта
 - ОБЪЕКТЫ СОЦИАЛЬНОЙ ИНФРАСТРУКТУРЫ
 - Детское дошкольное учреждение
 - Школа
 - Фельдшерско-акушерский пункт
 - Сельский дом культуры
 - Библиотека
 - Спортивное сооружение
 - Объект торговли
 - Почта
 - Пожарное депо

М 1:15000

13992-ГП.ПЗ.1				Генеральный план и правила землепользования и застройки МО "Нылгинское" Увинского района УР			
Имя	Возраст	Лист	Масштаб	Полное	Дата	Страница	
ГПЗ	Першаков	Кузнецова	Кузнецова	Кузнецова	Кузнецова	П	2
Имя	Возраст	Лист	Масштаб	Полное	Дата	Листов	
ГПЗ	Першаков	Кузнецова	Кузнецова	Кузнецова	Кузнецова	П	4
Схема современного использования территории				© 2014			
Разработал				Кузнецова			