


СХЕМА ЭЛЕКТРОСНАБЖЕНИЯ И СВЯЗИ

- УСЛОВНЫЕ ОБОЗНАЧЕНИЯ
- Существующая ПС 110/35 кВ
 - Существующая ПС 35/10 кВ
 - Существующая ТП(КТП) 10/0.4 кВ
 - Существующая АТС(концентратор)
 - Существующая ВЛ-110 кВ
 - Существующая ВЛ-35 кВ
 - Существующая ВЛ-10 кВ
 - Проектируемая ТП(КТП) 10/0.4 кВ
 - Проектируемая ВЛ-10 кВ
 - Проектируемый кабель связи
 - ЖИЛАЯ ЗОНА
 - Зона застройки индивидуальными жилыми домами
 - Территории детских дошкольных учреждений и общеобразовательных школ
 - ОБЩЕСТВЕННО-ДЕЛОВАЯ ЗОНА
 - Обслуживающие и деловые объекты (административно-деловые и торговые объекты, объекты культуры и пр.)
 - Учреждения здравоохранения и социальной защиты
 - ПРОИЗВОДСТВЕННЫЕ ЗОНЫ
 - Производственные объекты и коммунально-складские организации
 - ЗОНА ИНЖЕНЕРНО-ТРАНСПОРТНОЙ ИНФРАСТРУКТУРЫ
 - Объекты инженерной инфраструктуры
 - Автомобильные дороги
 - Республиканского значения
 - Основные
 - Прочие
 - ЗОНЫ СПЕЦИАЛЬНОГО НАЗНАЧЕНИЯ
 - Кладбища
 - ГРАНИЦЫ ЗЕМЕЛЬ ВОДНОГО ФОНДА
 - Водные пространства
 - Водотоки
 - ПРОЧИЕ (ИНЫЕ) ЗОНЫ
 - Леса
 - Кустарники
 - Луга
 - Заболоченные земли
 - Овраги
 - ГРАНИЦЫ ЗЕМЕЛЬ СЕЛЬСКОХОЗЯЙСТВЕННОГО НАЗНАЧЕНИЯ
 - Сельскохозяйственные угодья
 - ГРАНИЦЫ
 - Граница муниципального образования
 - Граница МО "Нылгинское"
 - Существующая граница населенного пункта
 - Проектируемая граница населенного пункта
 - Новое строительство и реконструкция застройки на 1 очередь
 - на расчетный срок
 - на перспективу

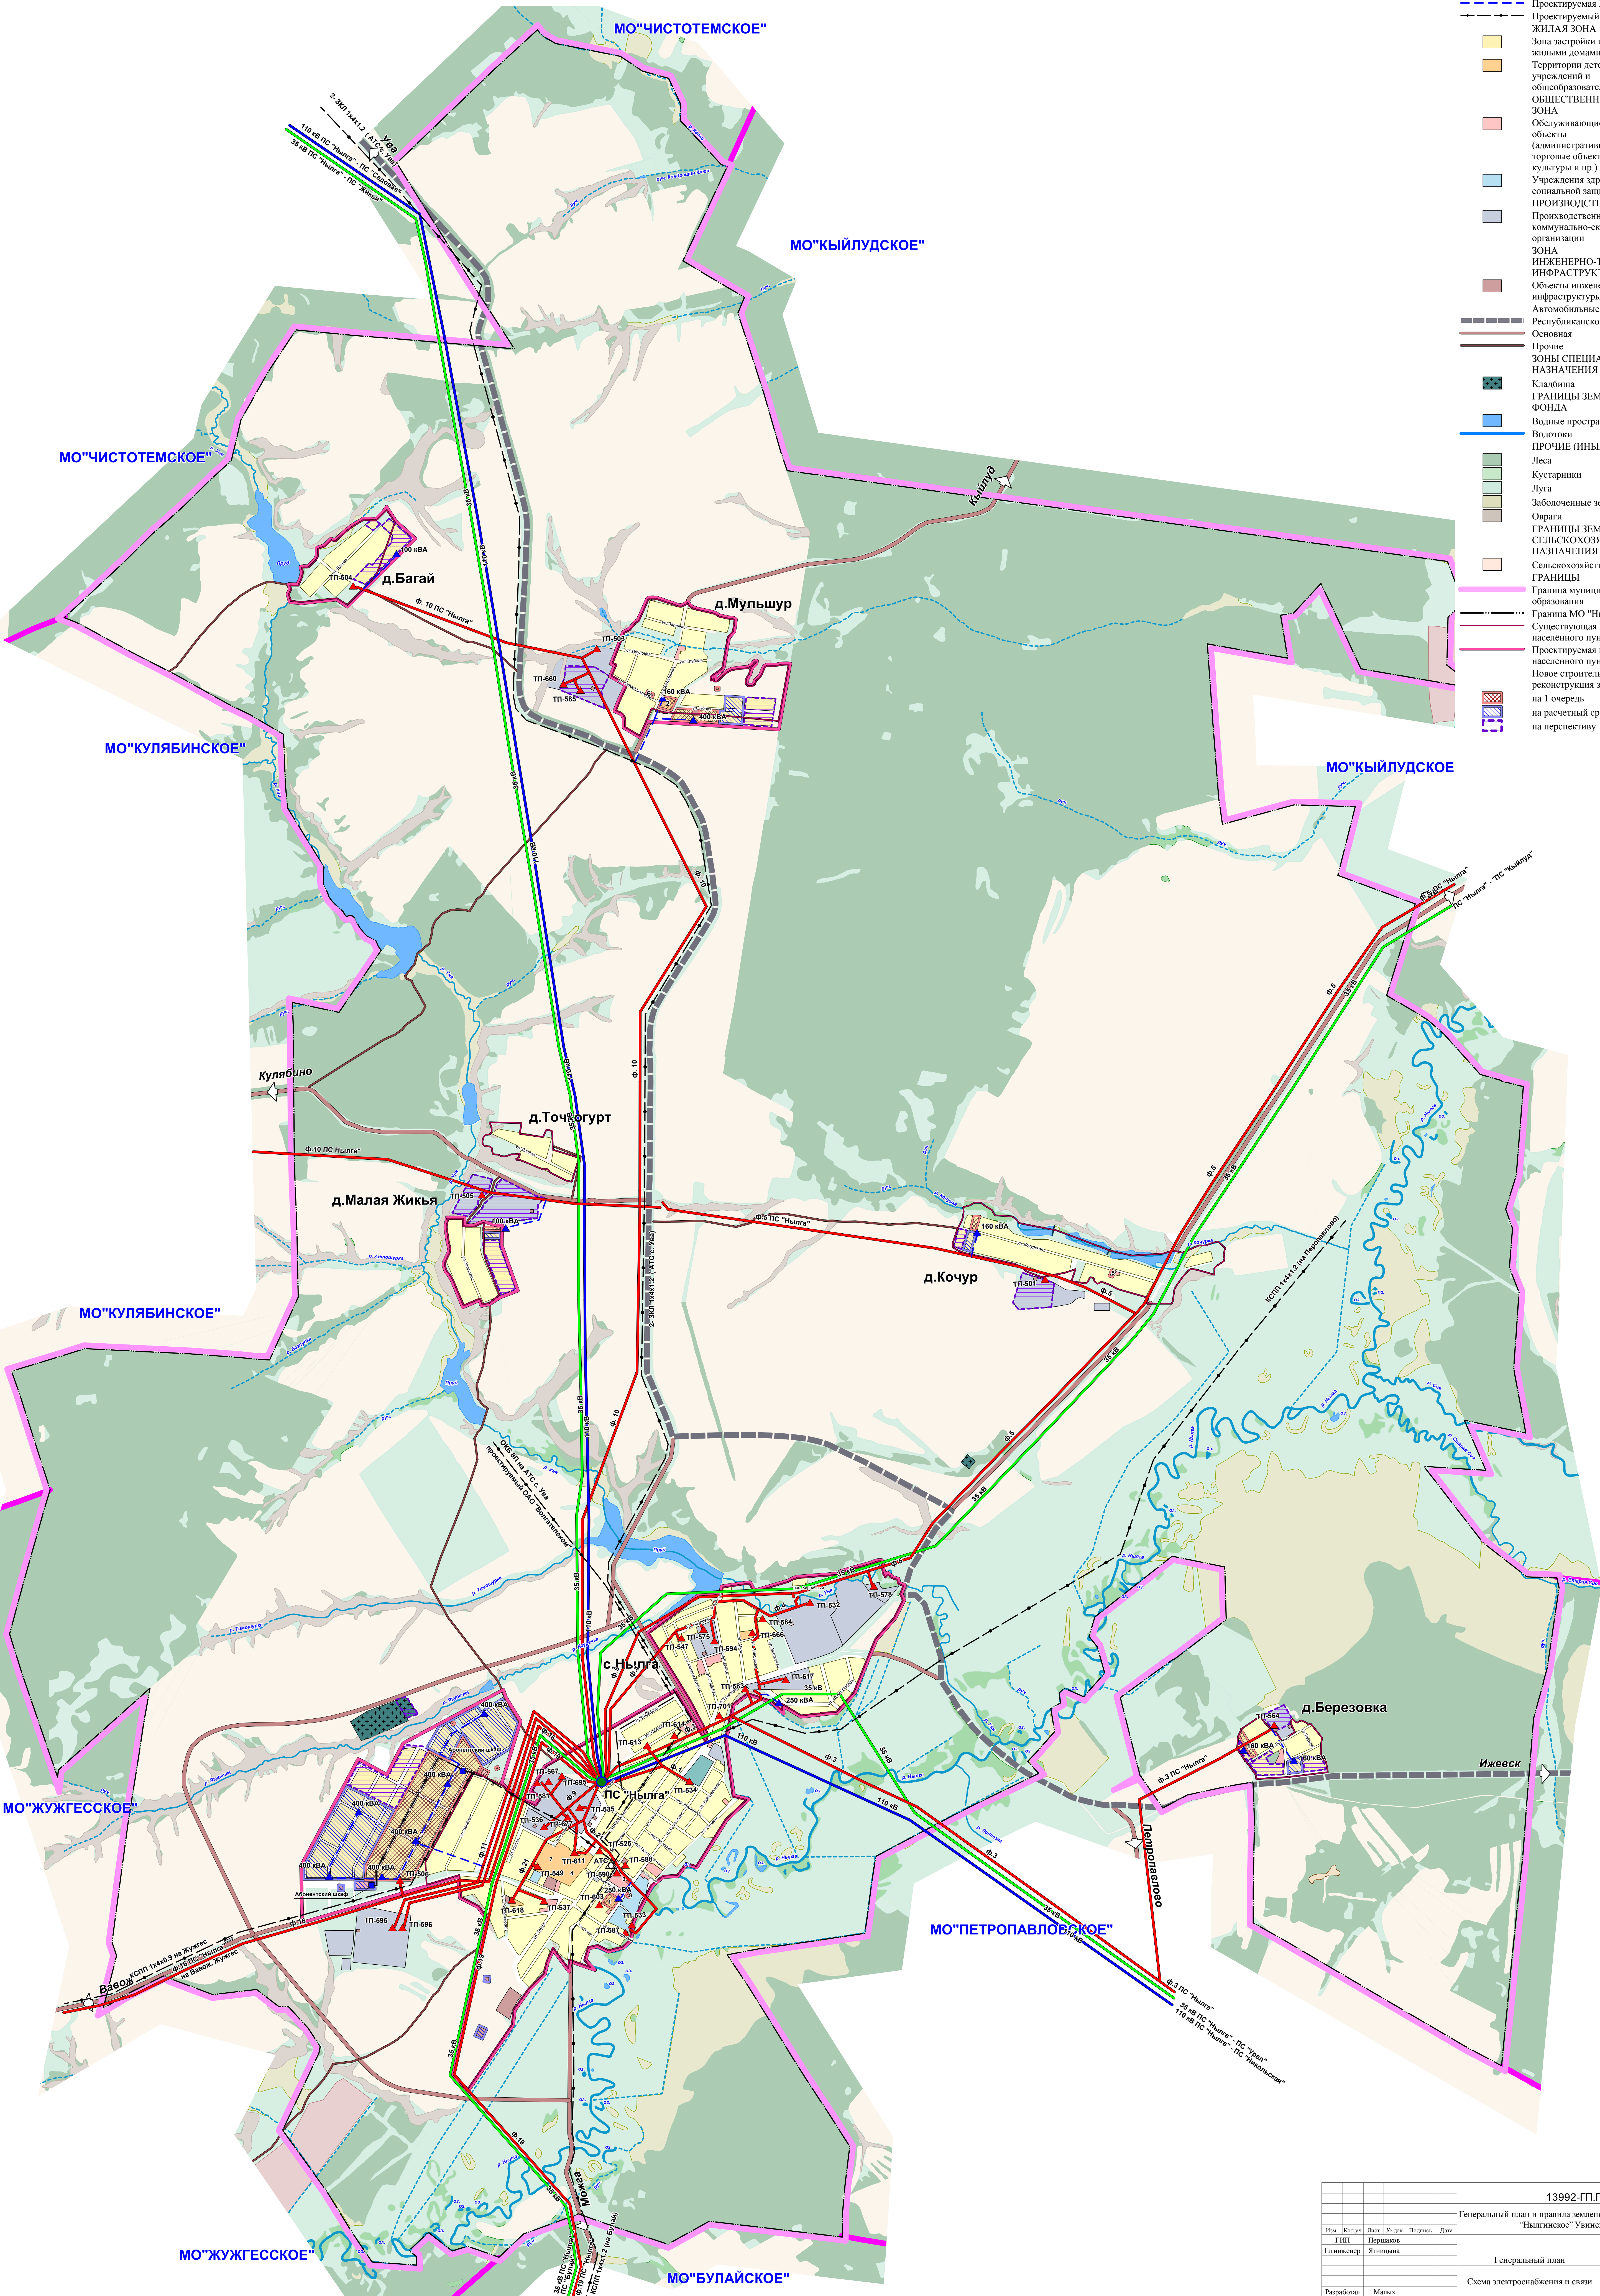

М 1:15000

13992-ТП.П3.3				
Генеральный план и правила землепользования и застройки МО "Нылгинское" Увинского района				
Им.	Власт.	Дат.	Ж. авт.	Подпис.
Генпл.	Периодов	Итого	Лист	Листов
Генеральный план	П	4	5	5
Схема электроснабжения и связи	Упр.ИЖИЗДПРОЕКТИР			