ГЕНЕРАЛЬНЫЙ ПЛАН МО «НЫЛГИНСКОЕ»

КАРТА ПЛАНИРУЕМОГО РАЗМЕЩЕНИЯ ОБЪЕКТОВ КАПИТАЛЬНОГО СТРОИТЕЛЬСТВА МЕСТНОГО ЗНАЧЕНИЯ

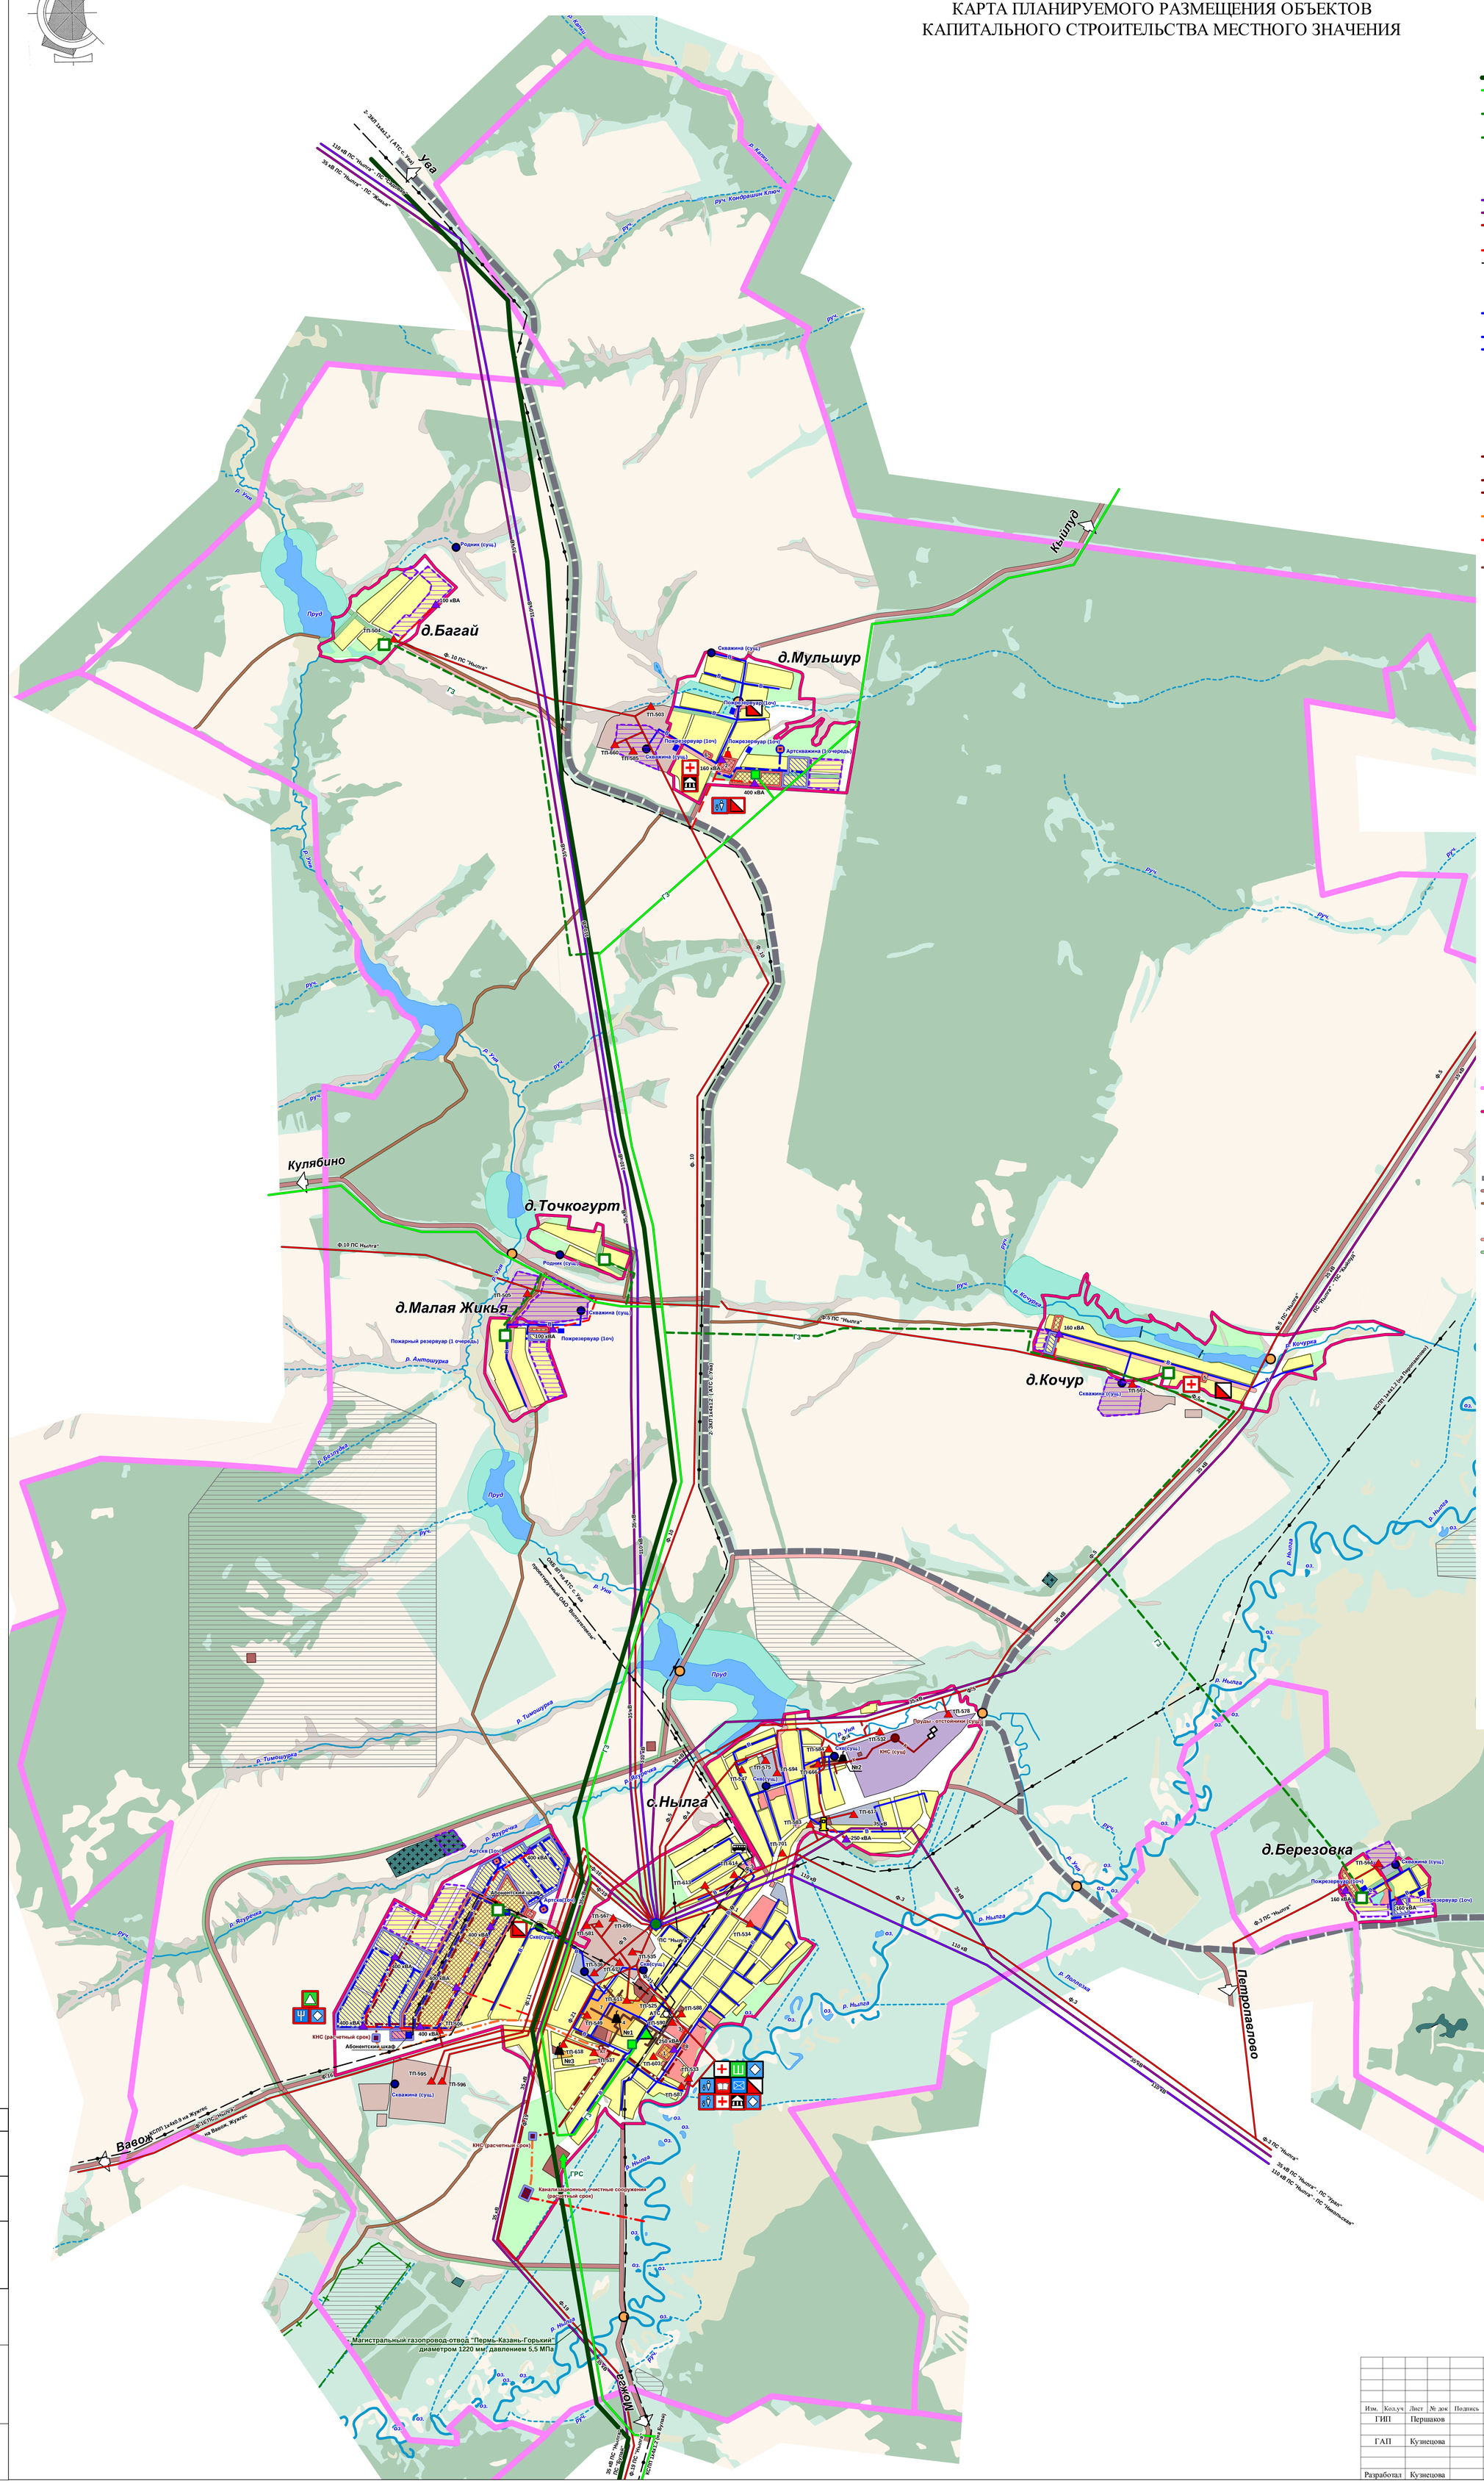

УСЛОВНЫЕ ОБОЗНАЧЕНИЯ

- ГРС
- Существующий ГРП
- Проектируемый ГРП
- Магистральный газопровод
- Существующий стальной газопровод высокого давления II категории
- Существующий полиэтиленовый газопровод высокого давления II категории
- Проектируемый газопровод высокого давления II категории
- Существующая ПС 110/35 кВ
- Существующая ТП(КТП) 10/0.4 кВ
- Существующая АТС(концентратор)
- Существующая ВЛ-110 кВ
- Существующая ВЛ-35 кВ
- Существующая ВЛ-10 кВ
- Проектируемая ТП(КТП) 10/0.4 кВ
- Проектируемая ВЛ-10 кВ
- Проектируемый кабель связи
- Артскважина - существующая
- Пожарный резервуар
- Артскважина - 1 очередь
- Хозяйственно-питьевой водопровод-существующий
- Хозяйственно-питьевой водопровод- 1 очередь
- Хозяйственно-питьевой водопровод - расчетный срок
- Колодец-гаситель
- Канализационная насосная станция - существующая
- Канализационная насосная станция - расчетный срок
- Канализационные очистные сооружения - расчетный срок
- Хозяйственно-бытовая канализация - существующая
- Хозяйственно- бытовая канализация - 1 очередь
- Хозяйственно-бытовая канализация - расчетный срок
- Хозяйственно-бытовая напорная канализация - расчетный срок
- Сбросной коллектор
- Котельная существующая
- Теплосеть
- Проектируемая котельная

ЖИЛЫЕ ЗОНЫ

- Зона застройки индивидуальными жилыми домами

ОБЩЕСТВЕННО-ДЕЛОВЫЕ ЗОНЫ

- Зона общественно-деловой застройки
- Зона учреждений образования

ПРОИЗВОДСТВЕННЫЕ ЗОНЫ, ЗОНЫ ИНЖЕНЕРНОЙ И ТРАНСПОРТНОЙ ИНФРАСТРУКТУР

- Зона производственно-коммунальных объектов II - III классов
- Зона производственно-коммунальных объектов IV-V классов
- Зона инженерной и транспортной инфраструктур

РЕКРЕАЦИОННЫЕ ЗОНЫ

- Зона рекреационных территорий

ЗОНЫ СЕЛЬСКОХОЗЯЙСТВЕННОГО ИСПОЛЬЗОВАНИЯ

- Зона сельскохозяйственных угодий (в границах населенного пункта)
- Зона объектов сельскохозяйственного назначения

ЗОНЫ СПЕЦИАЛЬНОГО НАЗНАЧЕНИЯ

- Зона специального назначения, связанная с захоронениями
- Зона территорий общего пользования (в границах населенного пункта)

ТЕРРИТОРИИ ОБЩЕГО ПОЛЬЗОВАНИЯ И ЗЕМЛИ ДЛЯ КОТОРЫХ ГРАДОСТРОИТЕЛЬНЫЕ РЕГЛАМЕНТЫ НЕ РАСПРОСТРАНЯЮТСЯ

- Земли особо охраняемых природных территорий
- Зона сельскохозяйственных угодий
- Земли лесного фонда
- Земли водного фонда
- Территории, предоставленные для добычи полезных ископаемых

ДРУГИЕ (ИНЫЕ) ЗОНЫ

- Овраги
- Болота

ГРАНИЦЫ

- Граница муниципального образования "Нылгинское"
- Проектируемая граница населенного пункта
- Автостанция
- Искусственное инженерное сооружение
- Автозаправочная станция

Автомобильные дороги общего пользования

- Регионального значения
- Межмуниципального значения
- Местного значения

Строительство и реконструкция автомобильных дорог

- 1 очередь
- Расчетный срок

Новое строительство и реконструкция застройки

- на 1 очередь
- на расчетный срок
- на перспективу

ОБЪЕКТЫ СОЦИАЛЬНОЙ ИНФРАСТРУКТУРЫ

Существующие объекты

- Детское дошкольное учреждение
- Школа
- Фельдшерско-акушерский пункт
- Сельский дом культуры
- Библиотека
- Спортивное сооружение
- Объект торговли
- Почта
- Пожарное депо

Проектируемые и реконструируемые объекты

- Детское дошкольное учреждение
- Сельский дом культуры
- Спортивное сооружение
- Объект торговли
- Предприятие общественного питания
- Больница
- Гостиница

М 1:15000

Изм.	Кол.уч	Лист	№ док	Подпись	Дата	13992-ГП.ПЗ.1
ГИП		Першаков				Генеральный план и правила землепользования и застройки МО "Нылгинское" Увинского района УР
ГАП		Кузнецова				Генеральный план — Стадия: П; Лист: 4; Листов: 4
Разработал		Кузнецова				Карта планируемого размещения объектов капитального строительства местного значения — Удмуртгражданпроект

Согласовано

Взам. Инв №

Подпись Дата

Инв№ Подл.