



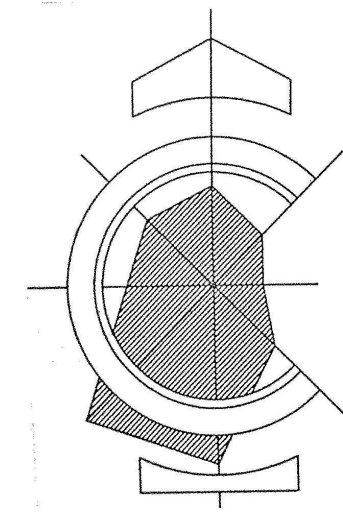

ГЕНЕРАЛЬНЫЙ ПЛАН МО «УВА-ТУКЛИНСКОЕ»
КАРТА ПЛАНИРУЕМОГО РАЗМЕЩЕНИЯ ОБЪЕКТОВ
КАПИТАЛЬНОГО СТРОИТЕЛЬСТВА МЕСТНОГО ЗНАЧЕНИЯ

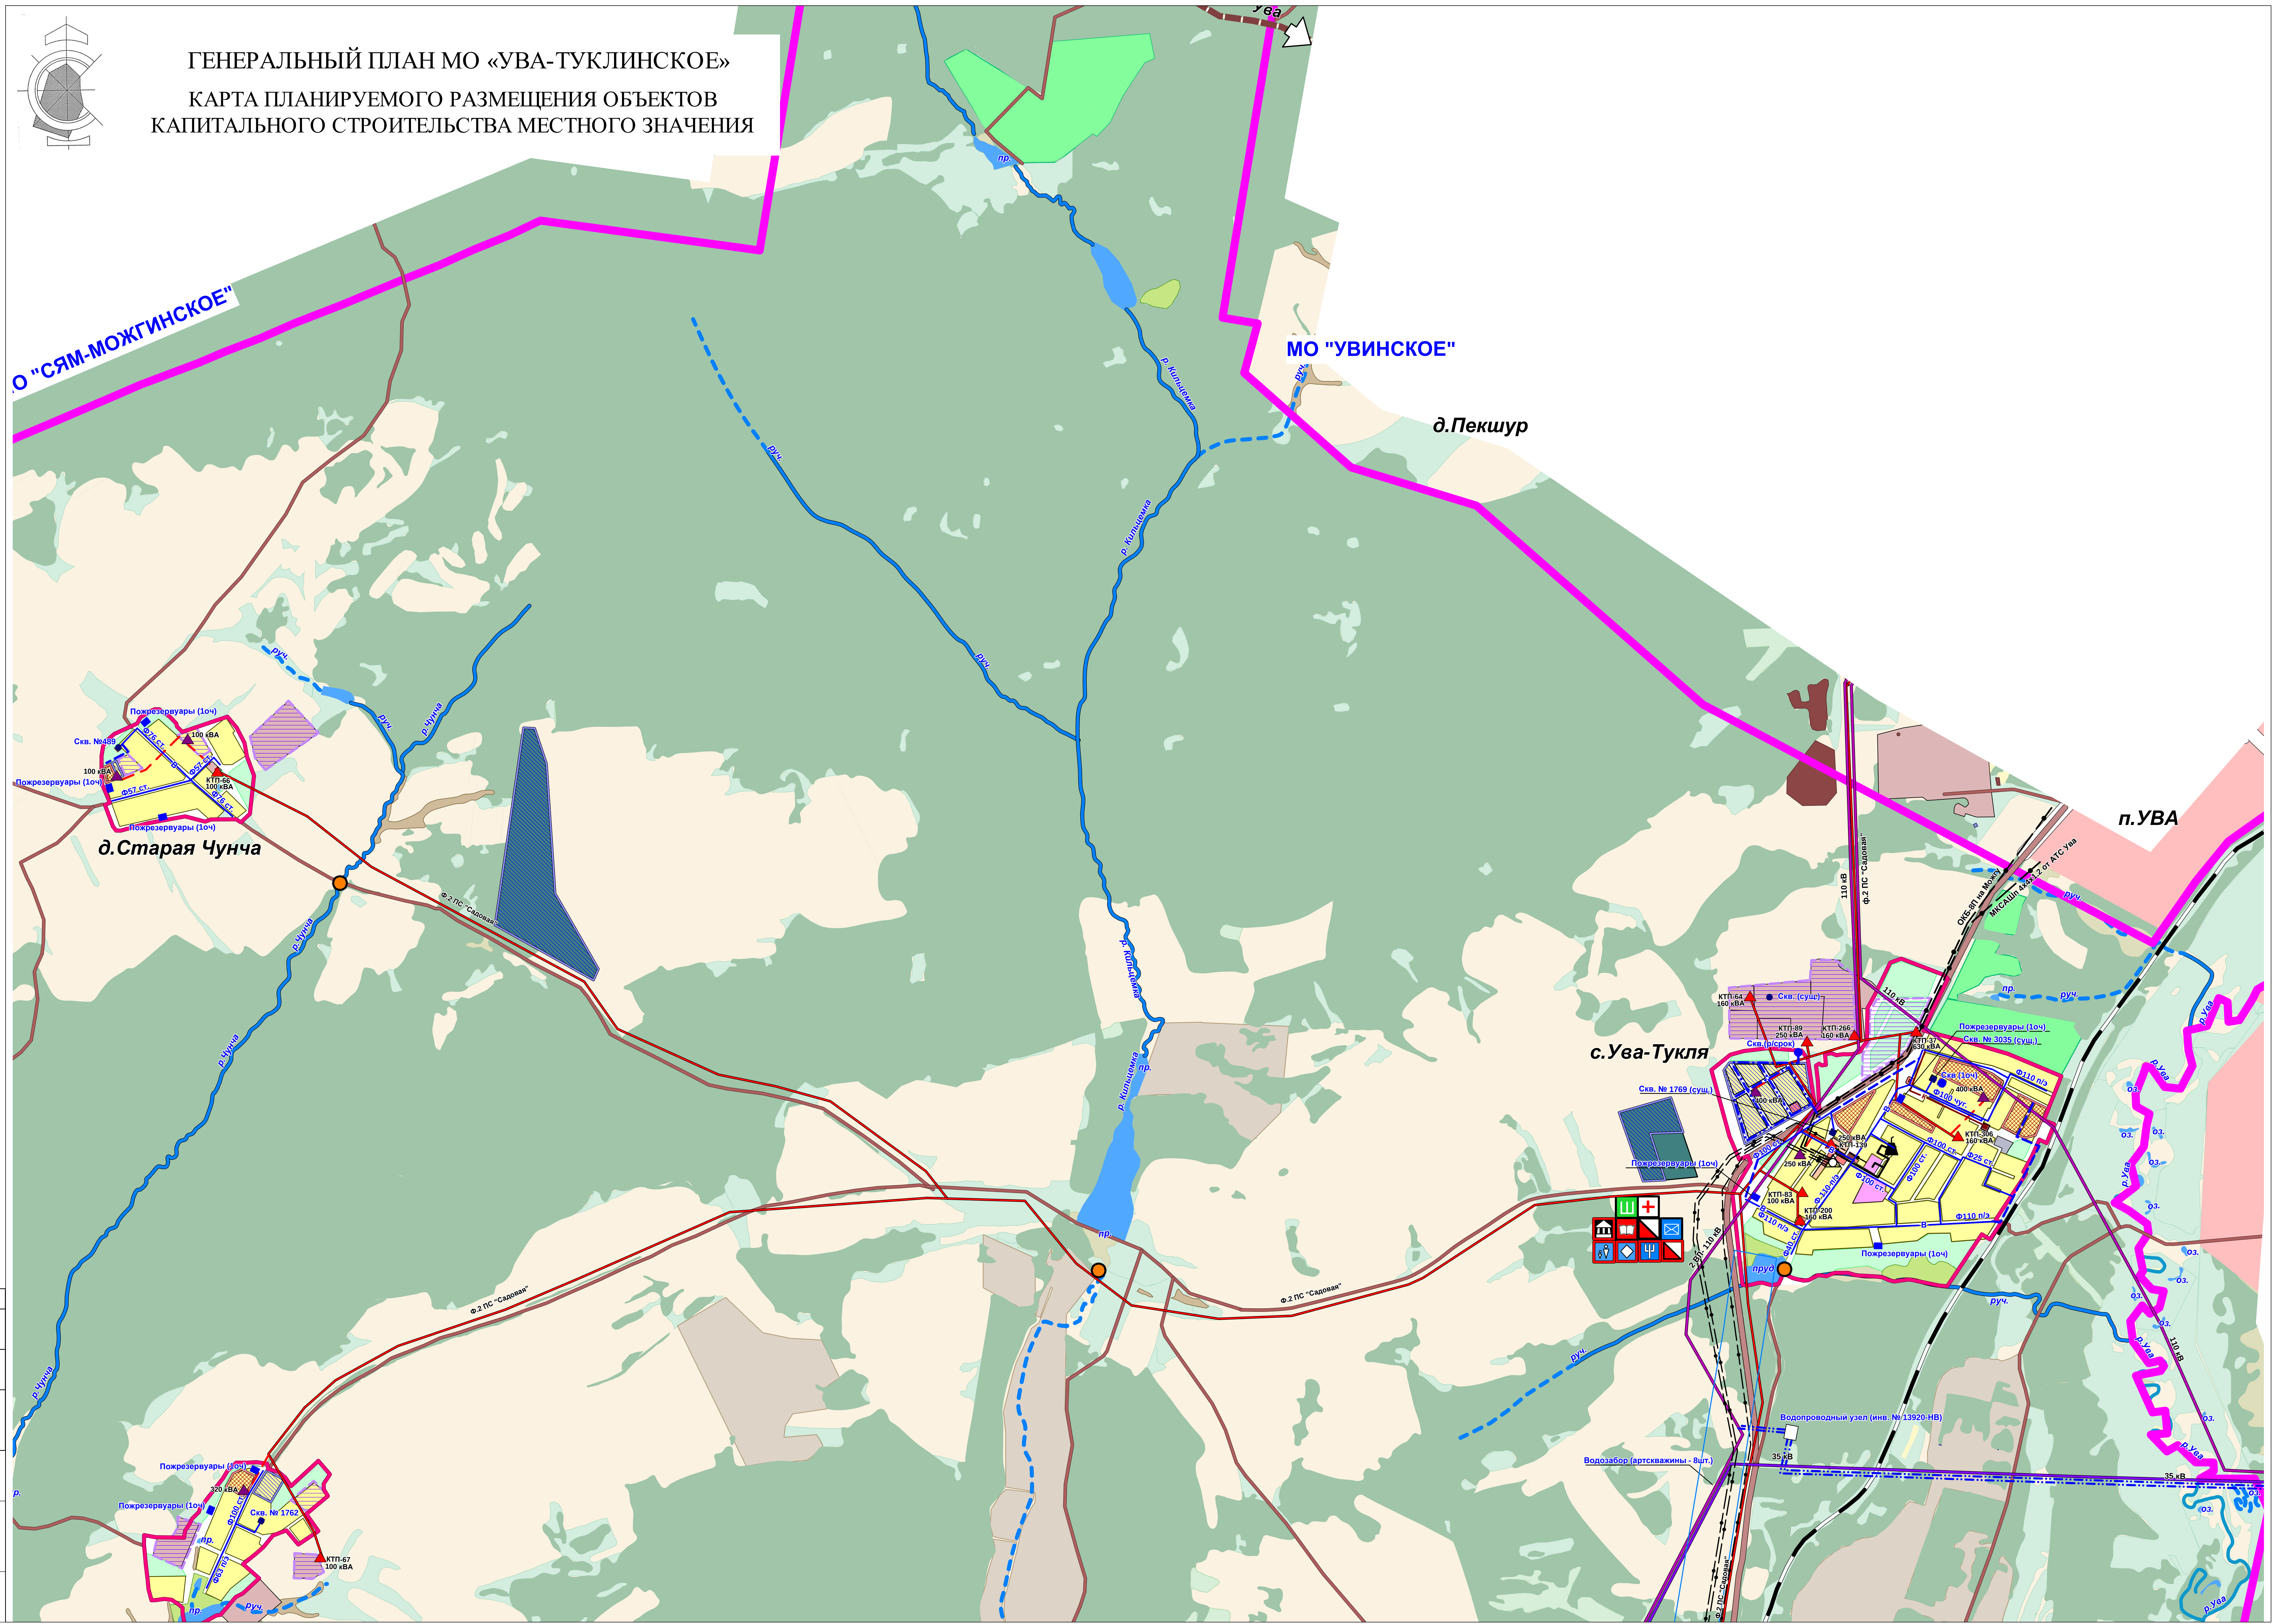

Масштаб	1:1000
Дата	2024
Лист	1
Всего листов	1
Составлено	

