



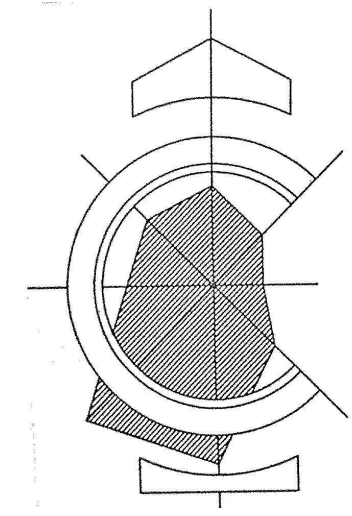

ГЕНЕРАЛЬНЫЙ ПЛАН МО «УВА-ТУКЛИНСКОЕ»
КАРТА ПЛАНИРУЕМОГО РАЗМЕЩЕНИЯ ОБЪЕКТОВ
КАПИТАЛЬНОГО СТРОИТЕЛЬСТВА МЕСТНОГО ЗНАЧЕНИЯ

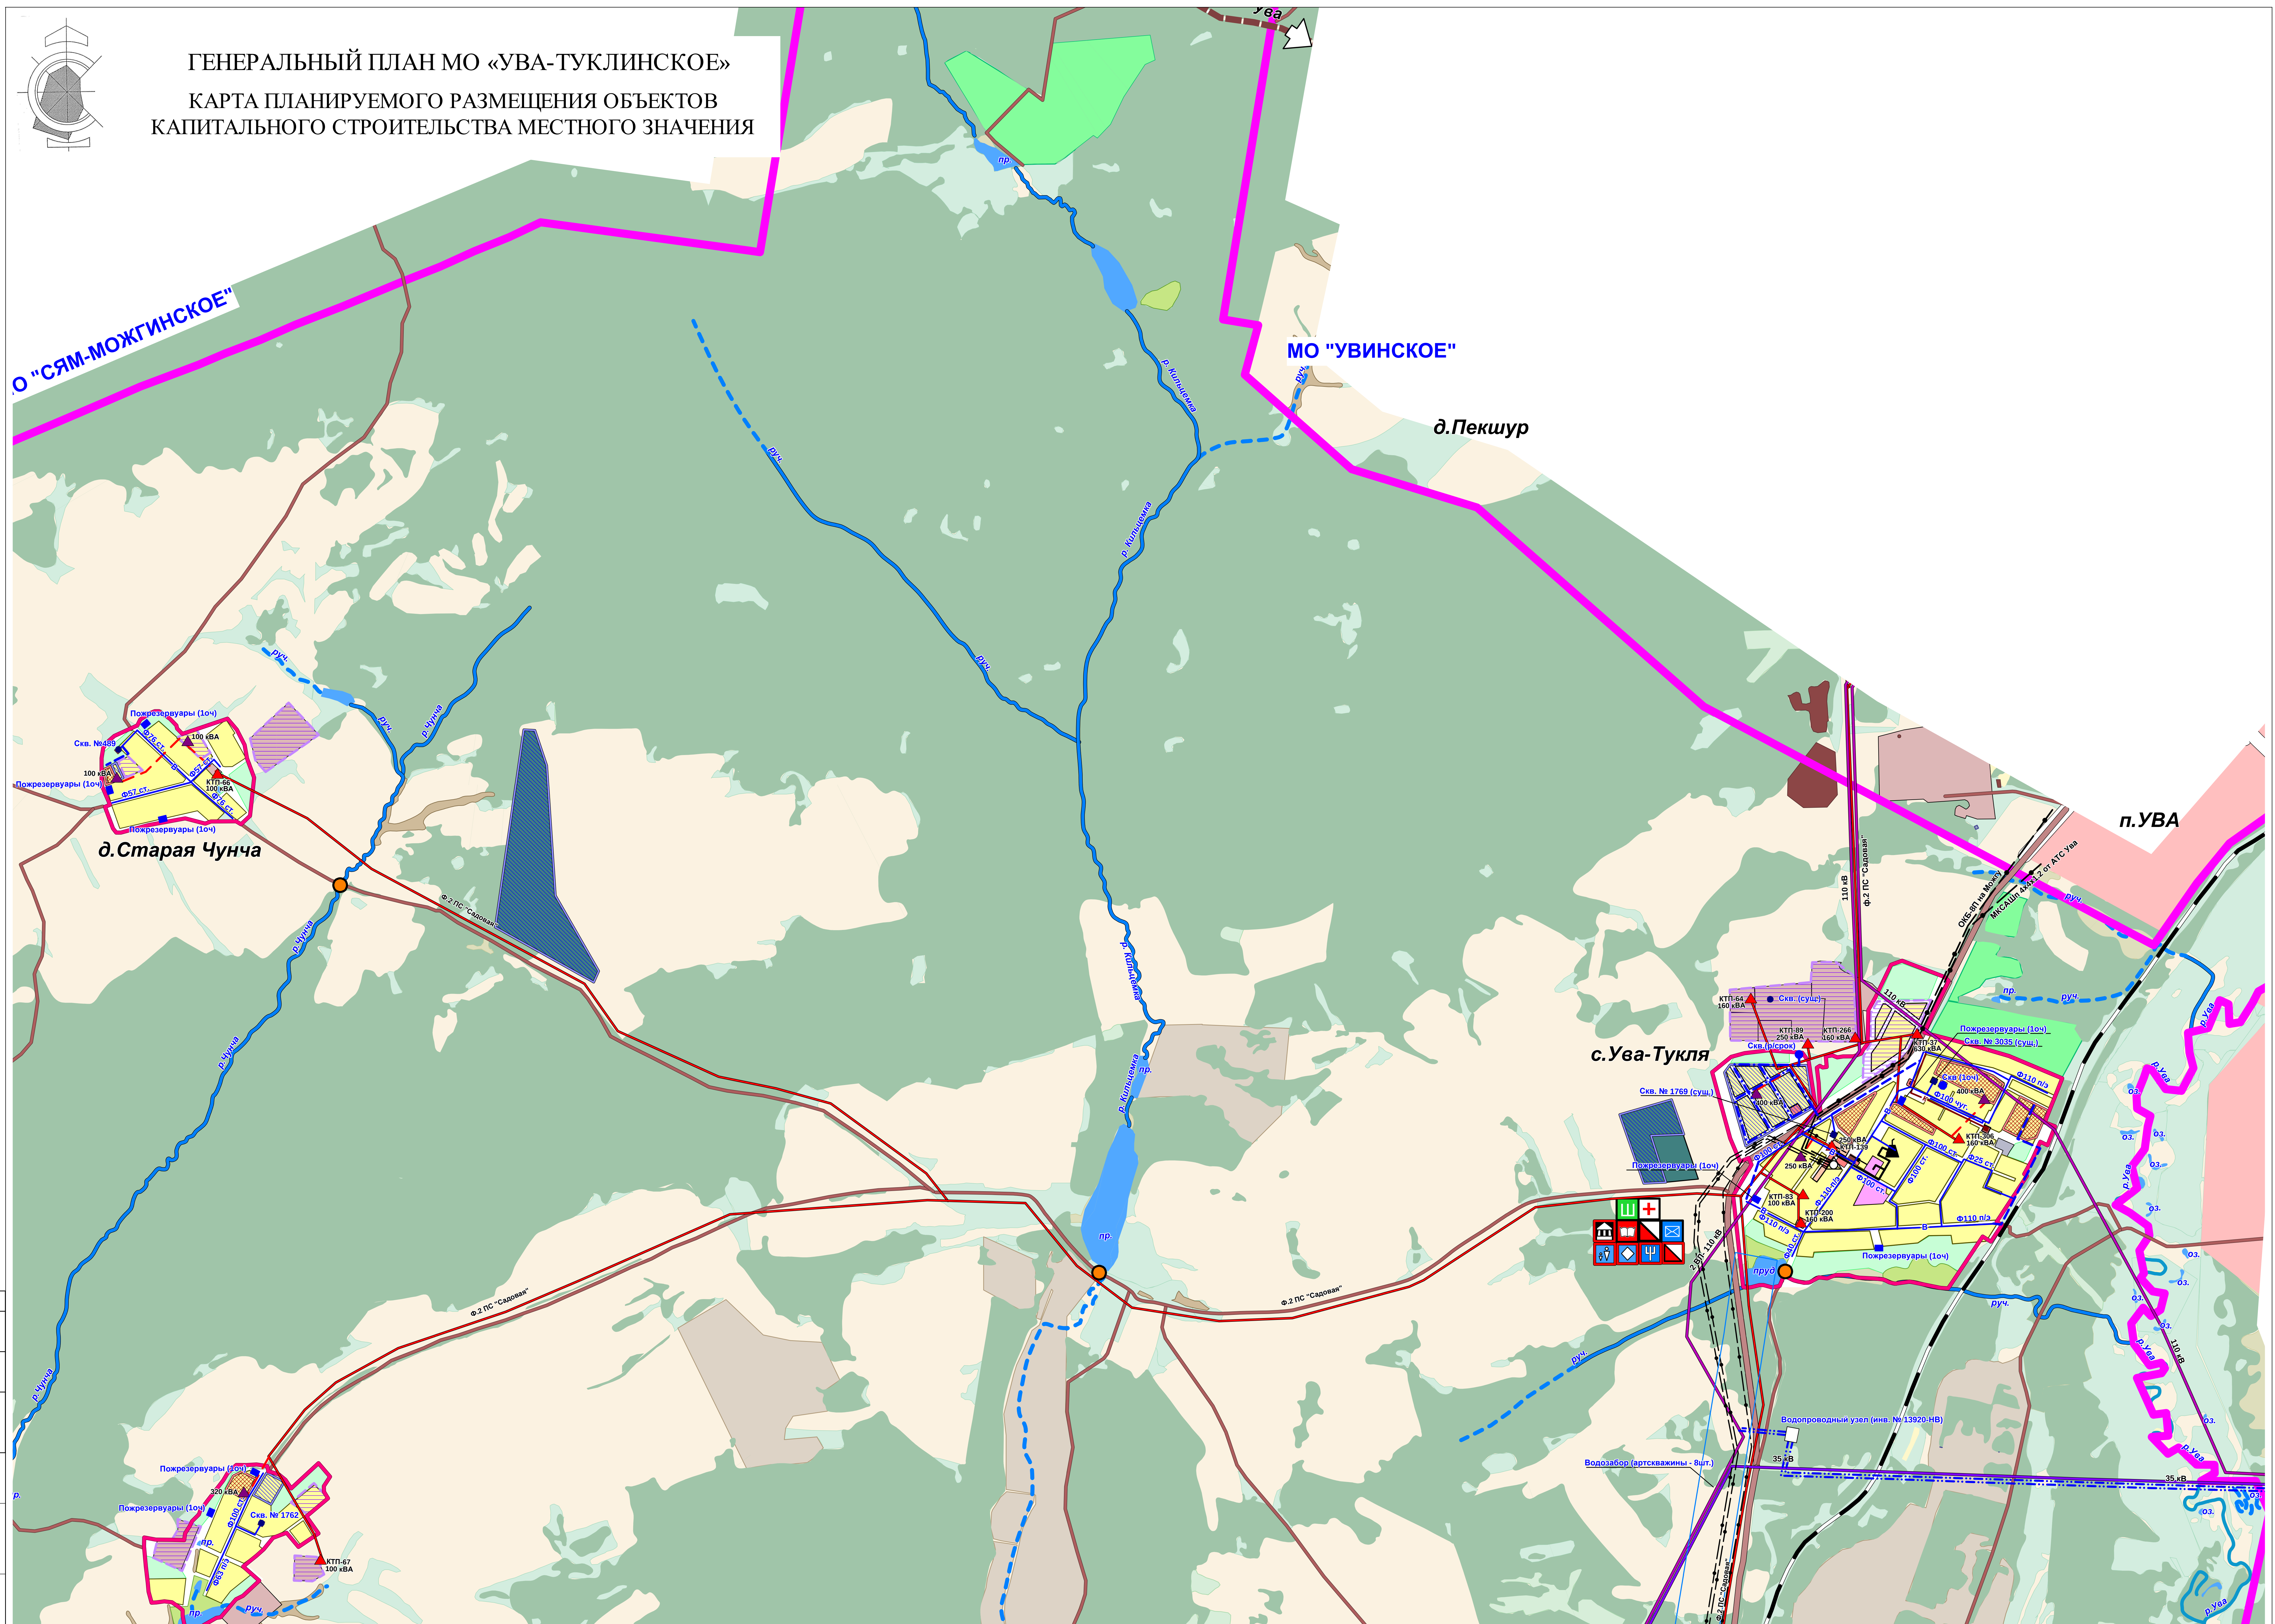

Масштаб	Лист	Дата	Год	Всего	Лист	№
Содержание						

