


СХЕМА РАЗВИТИЯ ТРАНСПОРТНОЙ ИНФРАСТРУКТУРЫ

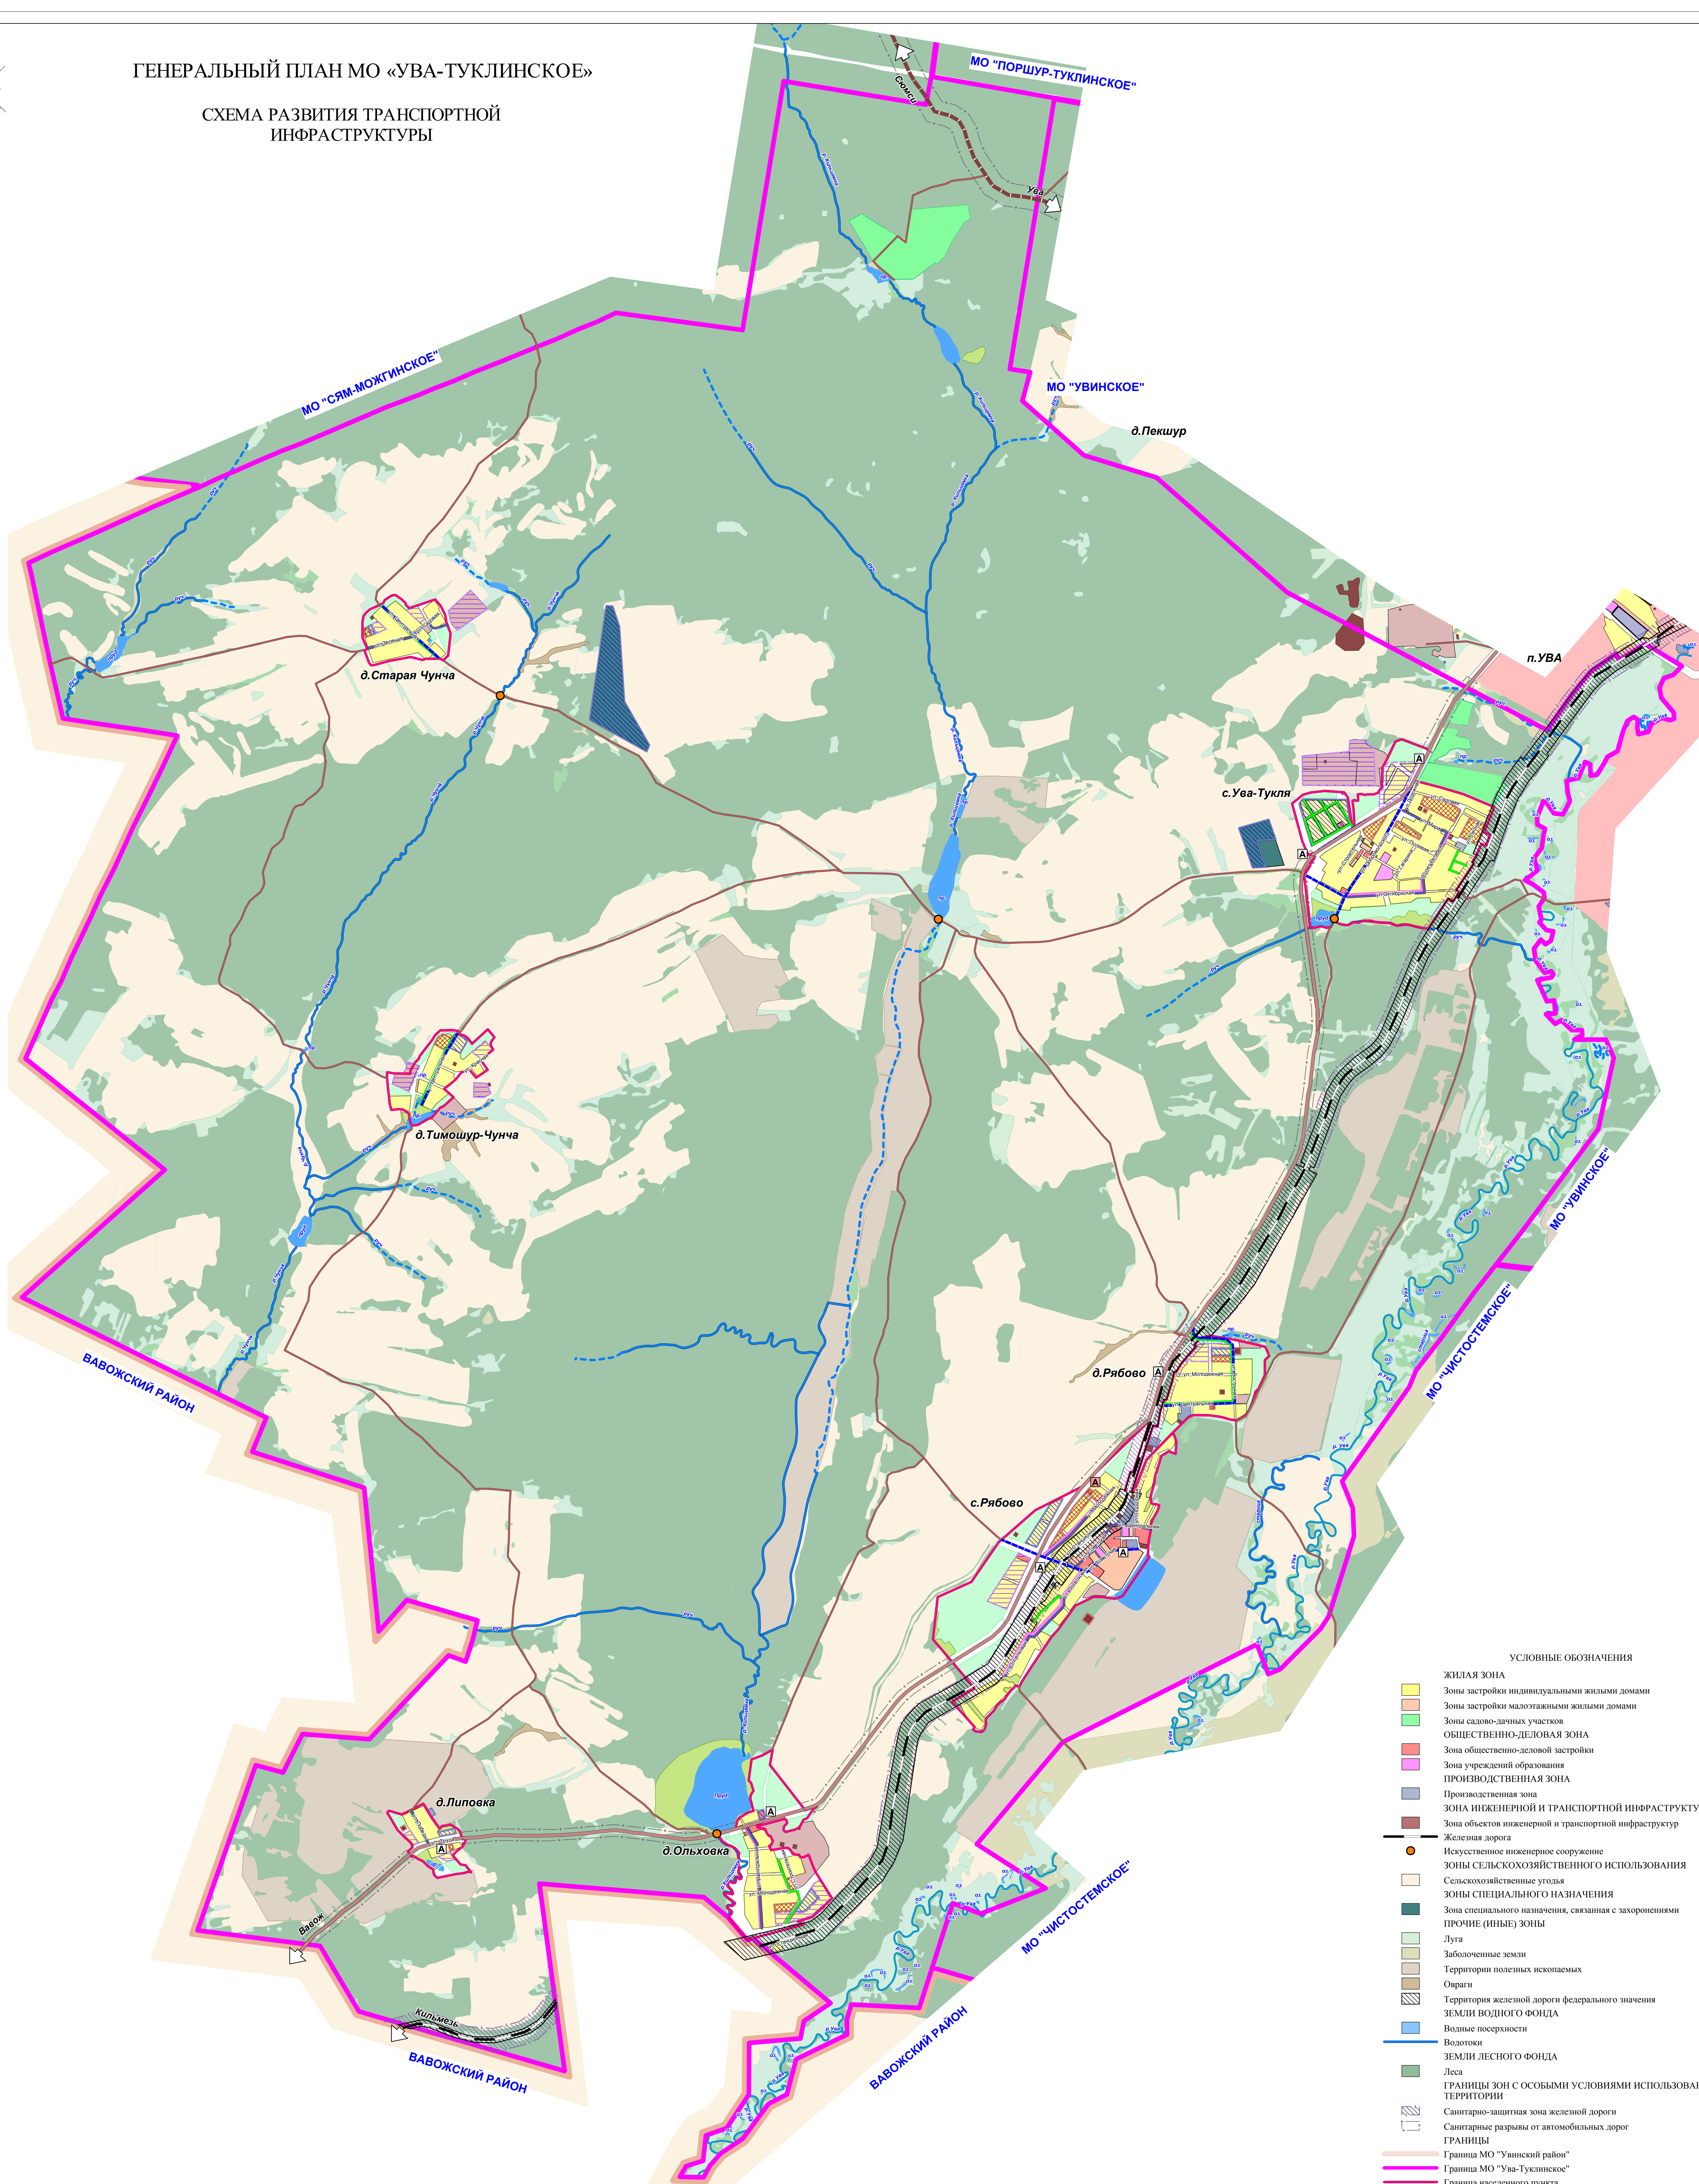

УСЛОВНЫЕ ОБОЗНАЧЕНИЯ

- ЖИЛАЯ ЗОНА**
- Зоны застройки индивидуальными жилыми домами
 - Зоны застройки малоэтажными жилыми домами
 - Зоны садово-дачных участков
- ОБЩЕСТВЕННО-ДЕЛОВАЯ ЗОНА**
- Зона общественно-деловой застройки
 - Зона учреждений образования
- ПРОИЗВОДСТВЕННАЯ ЗОНА**
- Производственная зона
 - ЗОНА ИНЖЕНЕРНОЙ И ТРАНСПОРТНОЙ ИНФРАСТРУКТУРЫ
 - Зона объектов инженерной и транспортной инфраструктуры
- Железные дороги**
- Искусственные инженерные сооружения
 - ЗОНА СЕЛЬСКОХОЗЯЙСТВЕННОГО ИСПОЛЬЗОВАНИЯ**
 - Сельскохозяйственные угодья
 - ЗОНА СПЕЦИАЛЬНОГО НАЗНАЧЕНИЯ**
 - Зона специального назначения, связанная с захоронениями
 - ПРОЧие (иные) ЗОНЫ**
 - Луга
 - Заболоченные земли
 - Территории палиных ископаемых
 - Овраги
 - Территория железной дороги федерального значения
- ЗЕМЛИ ВОДНОГО ФОНДА**
- Водные поверхности
 - Водотоки
- ЗЕМЛИ ЛЕСНОГО ФОНДА**
- Леса
- ГРАНИЦЫ ЗОН С ОСОБЫМИ УСЛОВИЯМИ ИСПОЛЬЗОВАНИЯ ТЕРРИТОРИИ**
- Санитарно-защитная зона железной дороги
 - Санитарные разрывы от автомобильных дорог
- ГРАНИЦЫ**
- Граница МО "Увинский район"
 - Граница МО "Ува-Туксинское"
 - Граница населенного пункта
 - Автомобильные дороги общего пользования
 - Регионального значения
 - Межмуниципального значения
 - Местного значения
 - Улично-дорожная сеть
 - Поселковые дороги
 - Главные улицы
 - Реконструкция автомобильных дорог
 - на 1 очередь
 - на расчетный срок
 - Автомобусные остановки
- Территории нового строительства**
- 1 очередь
 - расчетный срок
 - перспектива

[illegible]

M 1:20000

[illegible]